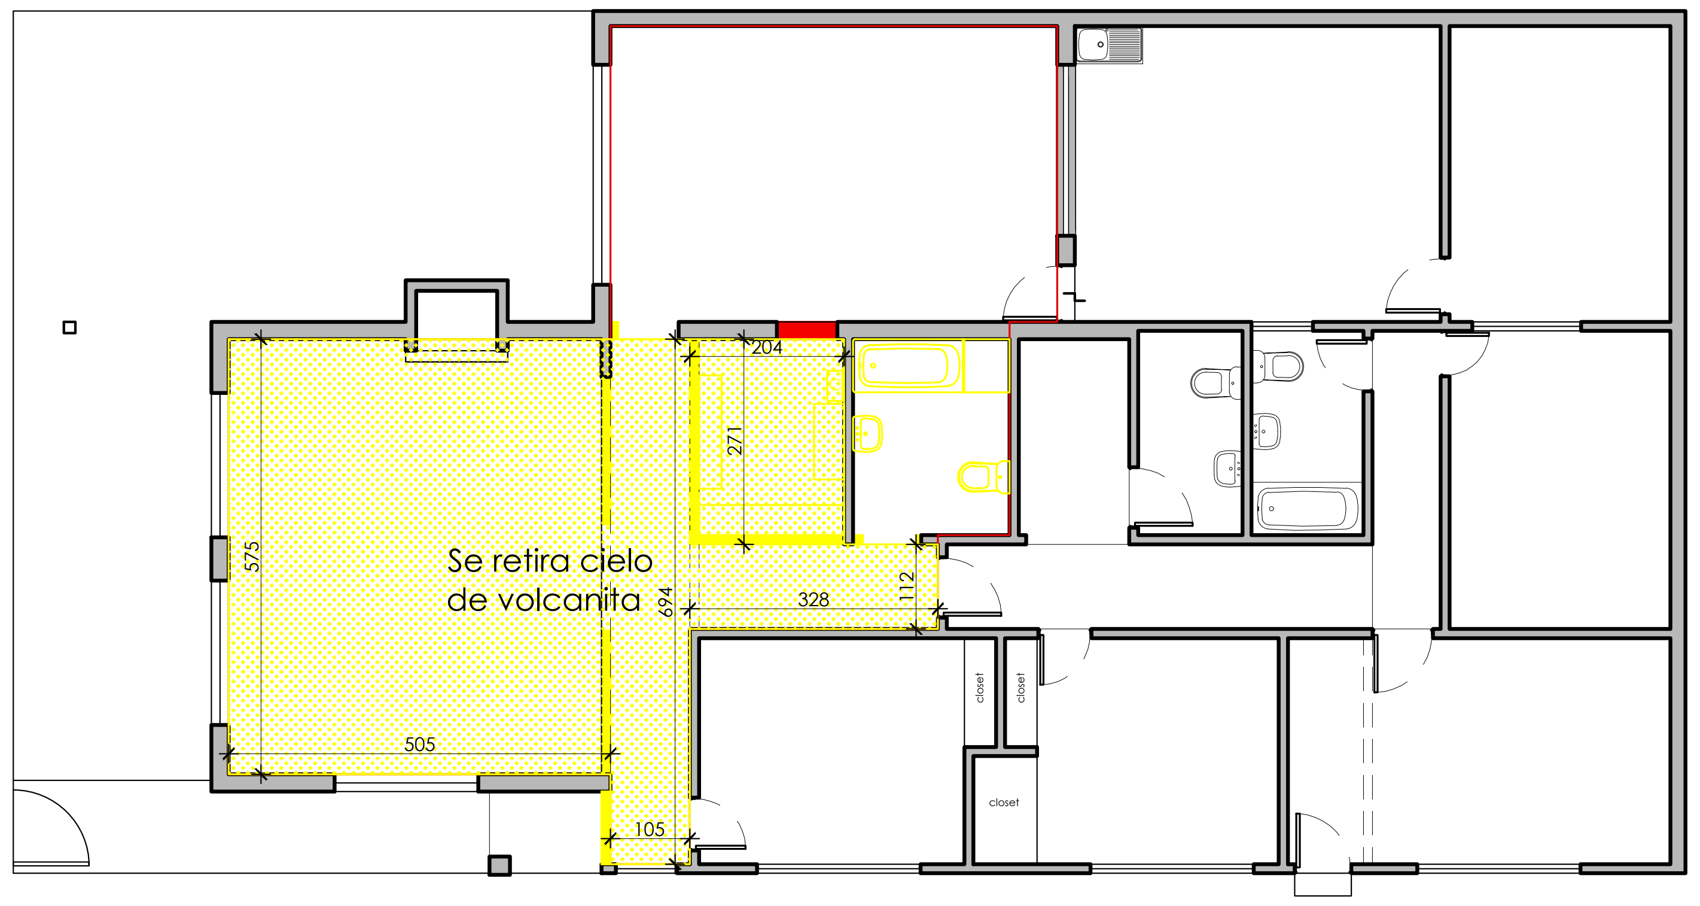

PLANTA DE RETIRO DE CIELOS
ESC. 1:100

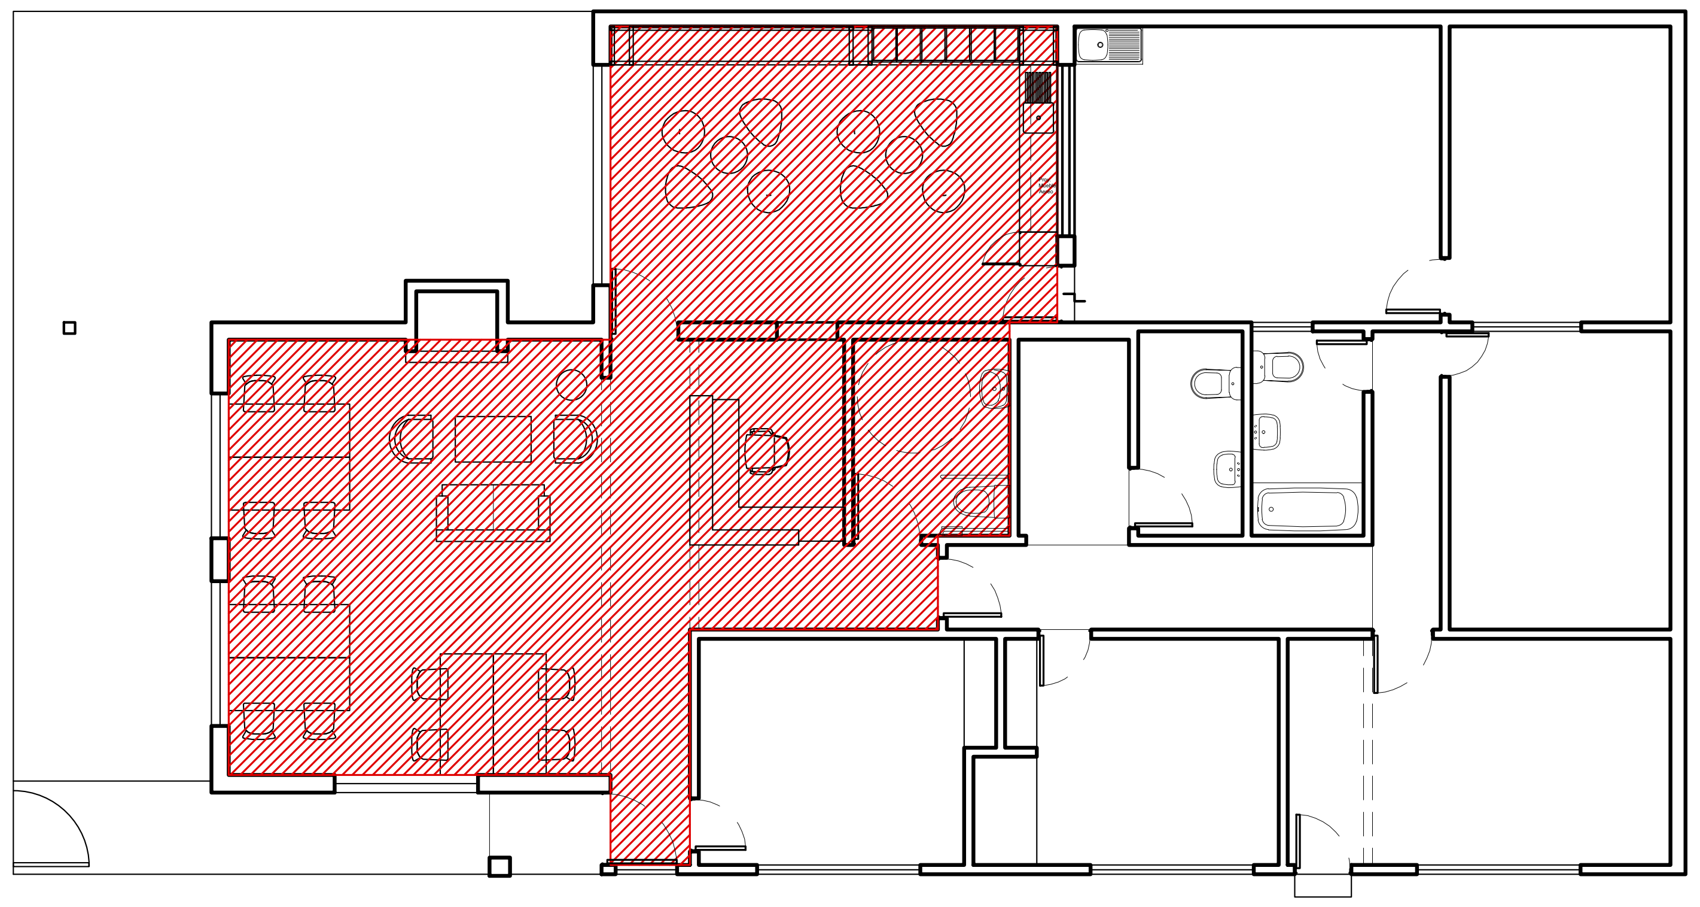

PLANTA UBICACIÓN COWORK
ESC. 1:100

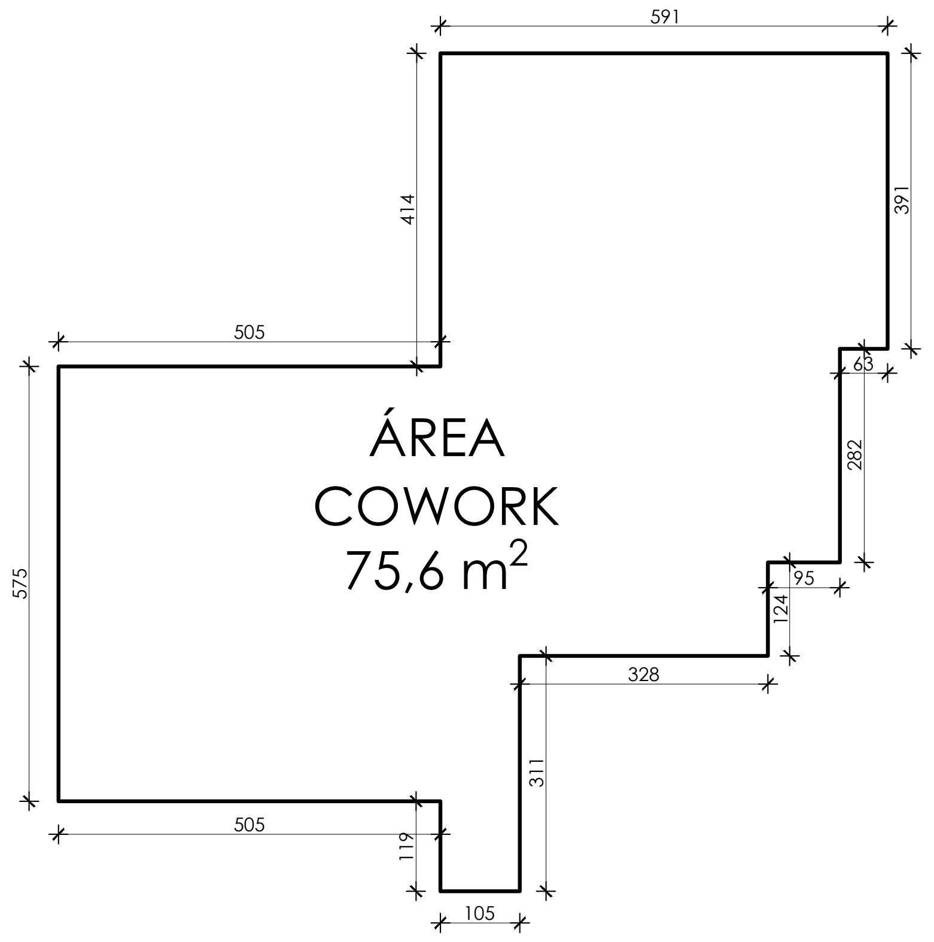

ESQUEMA DE SUPERFICIE
ESC. 1:100

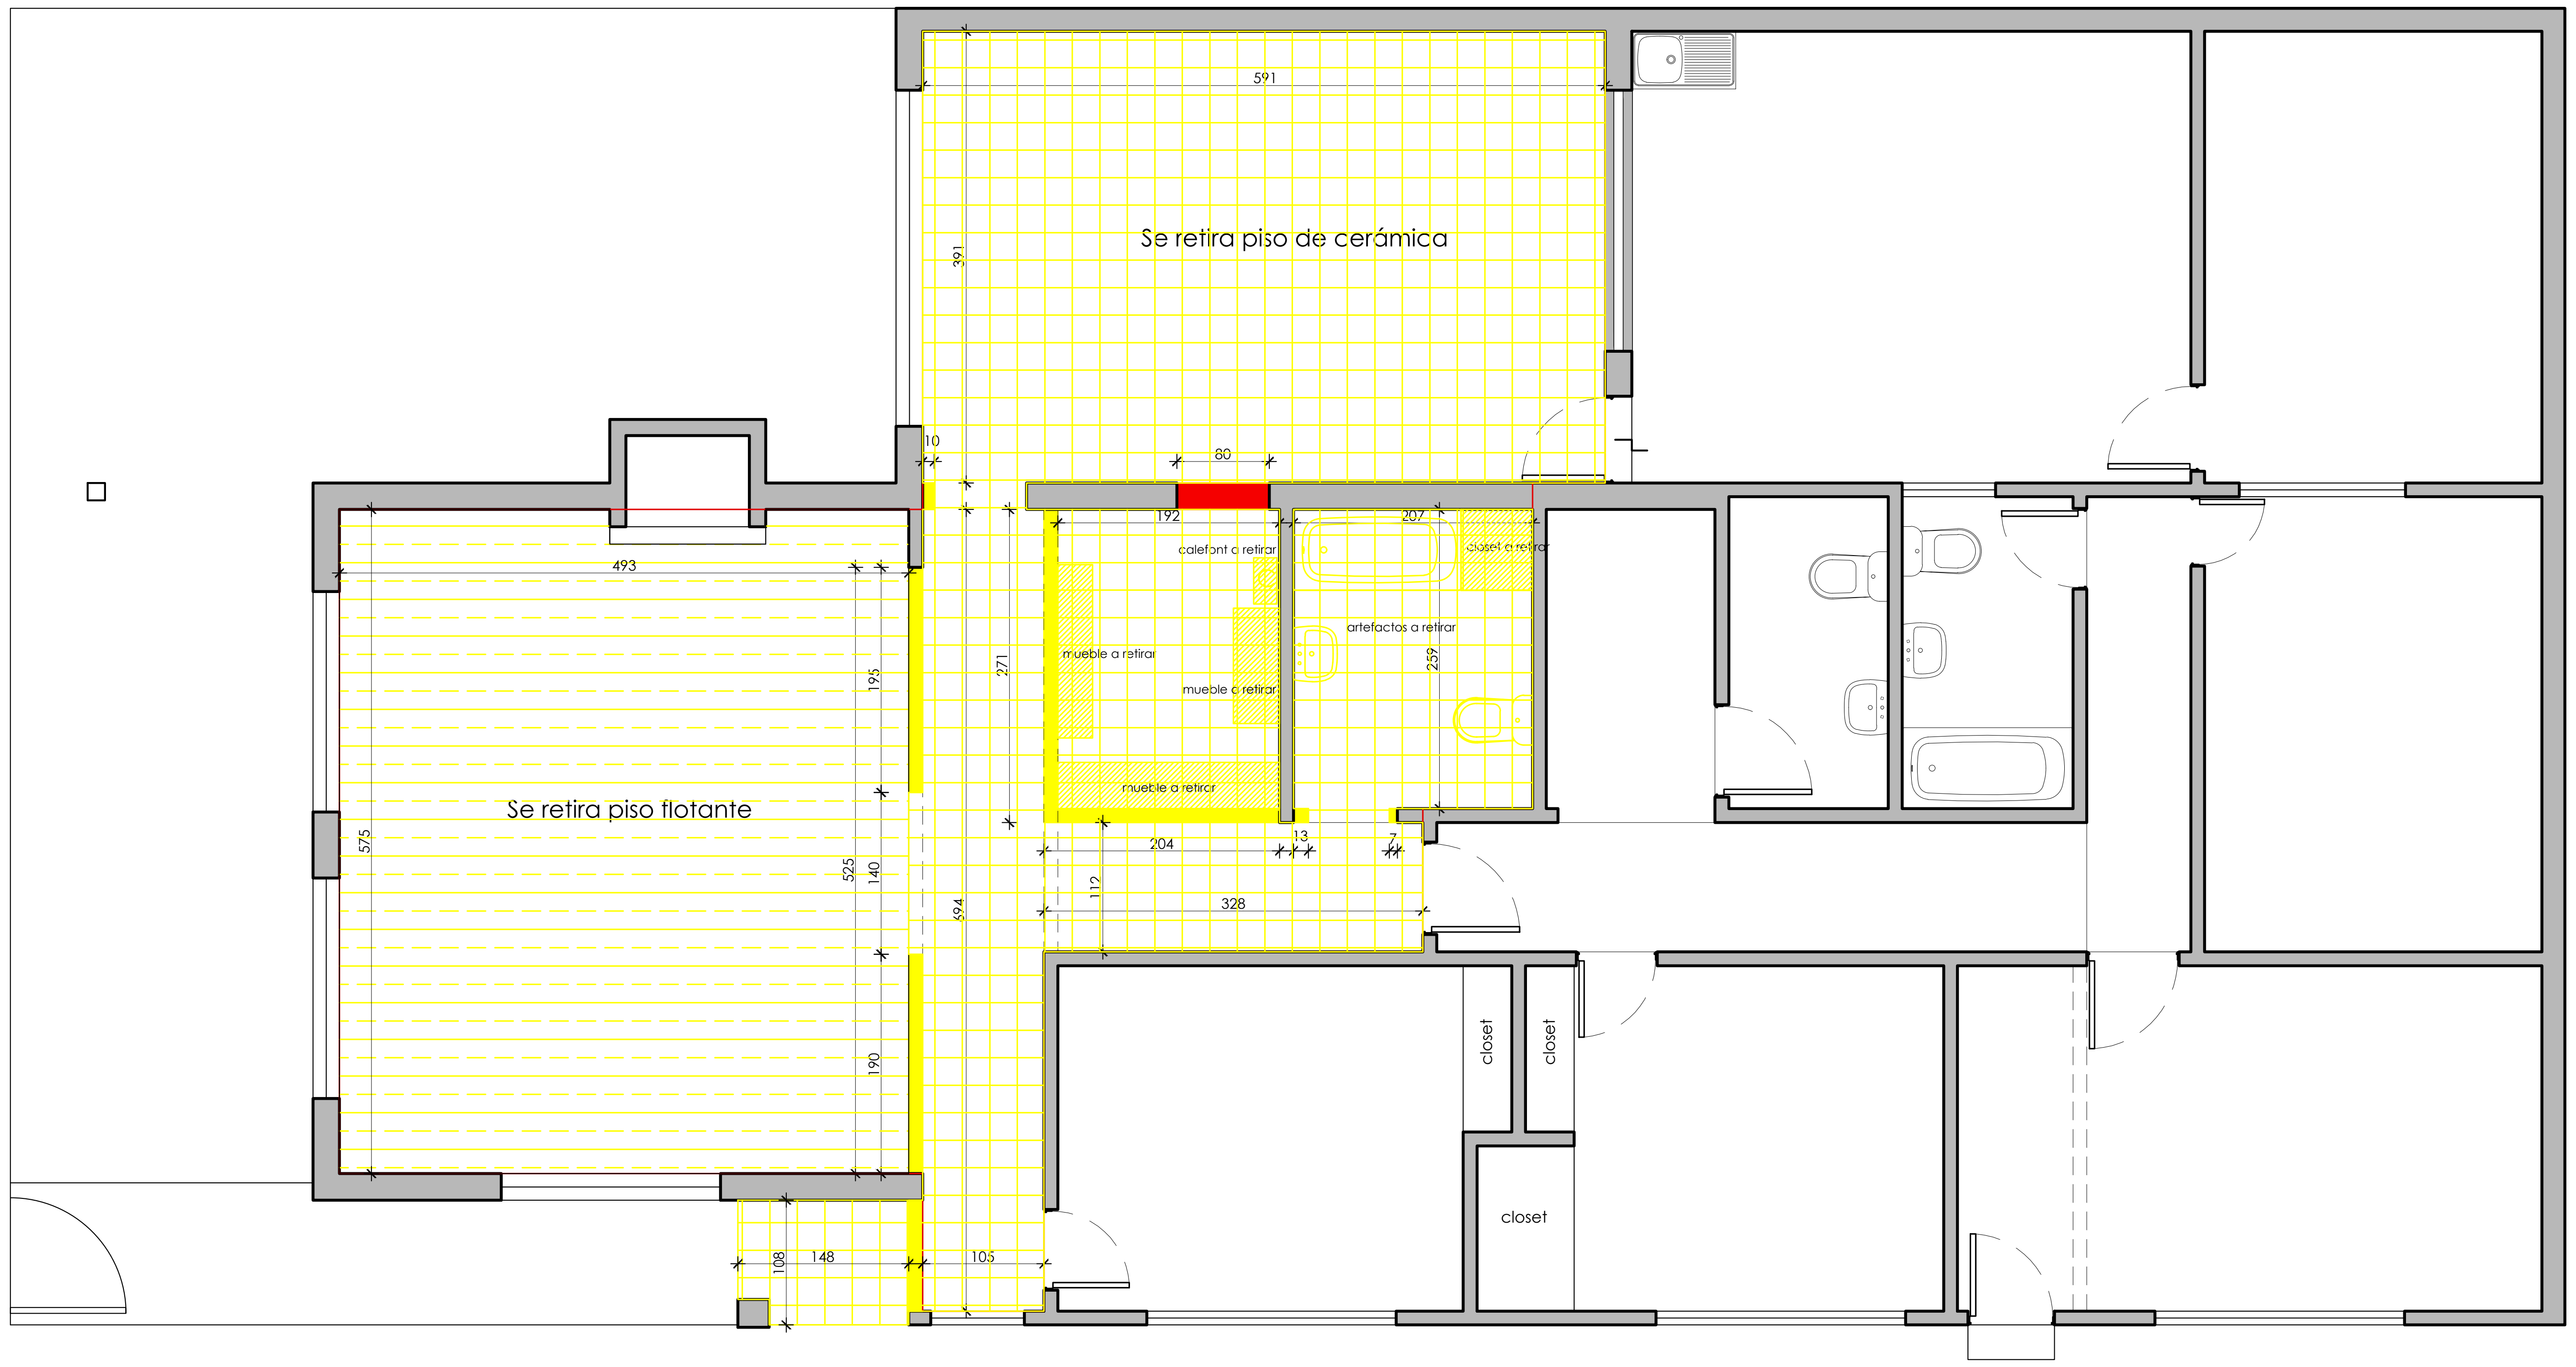

PLANTA DE CONSTRUCCIÓN - DEMOLICIÓN
ESC. 1:50

🟥 SE CONSTRUYE

🟨 SE DEMUELE

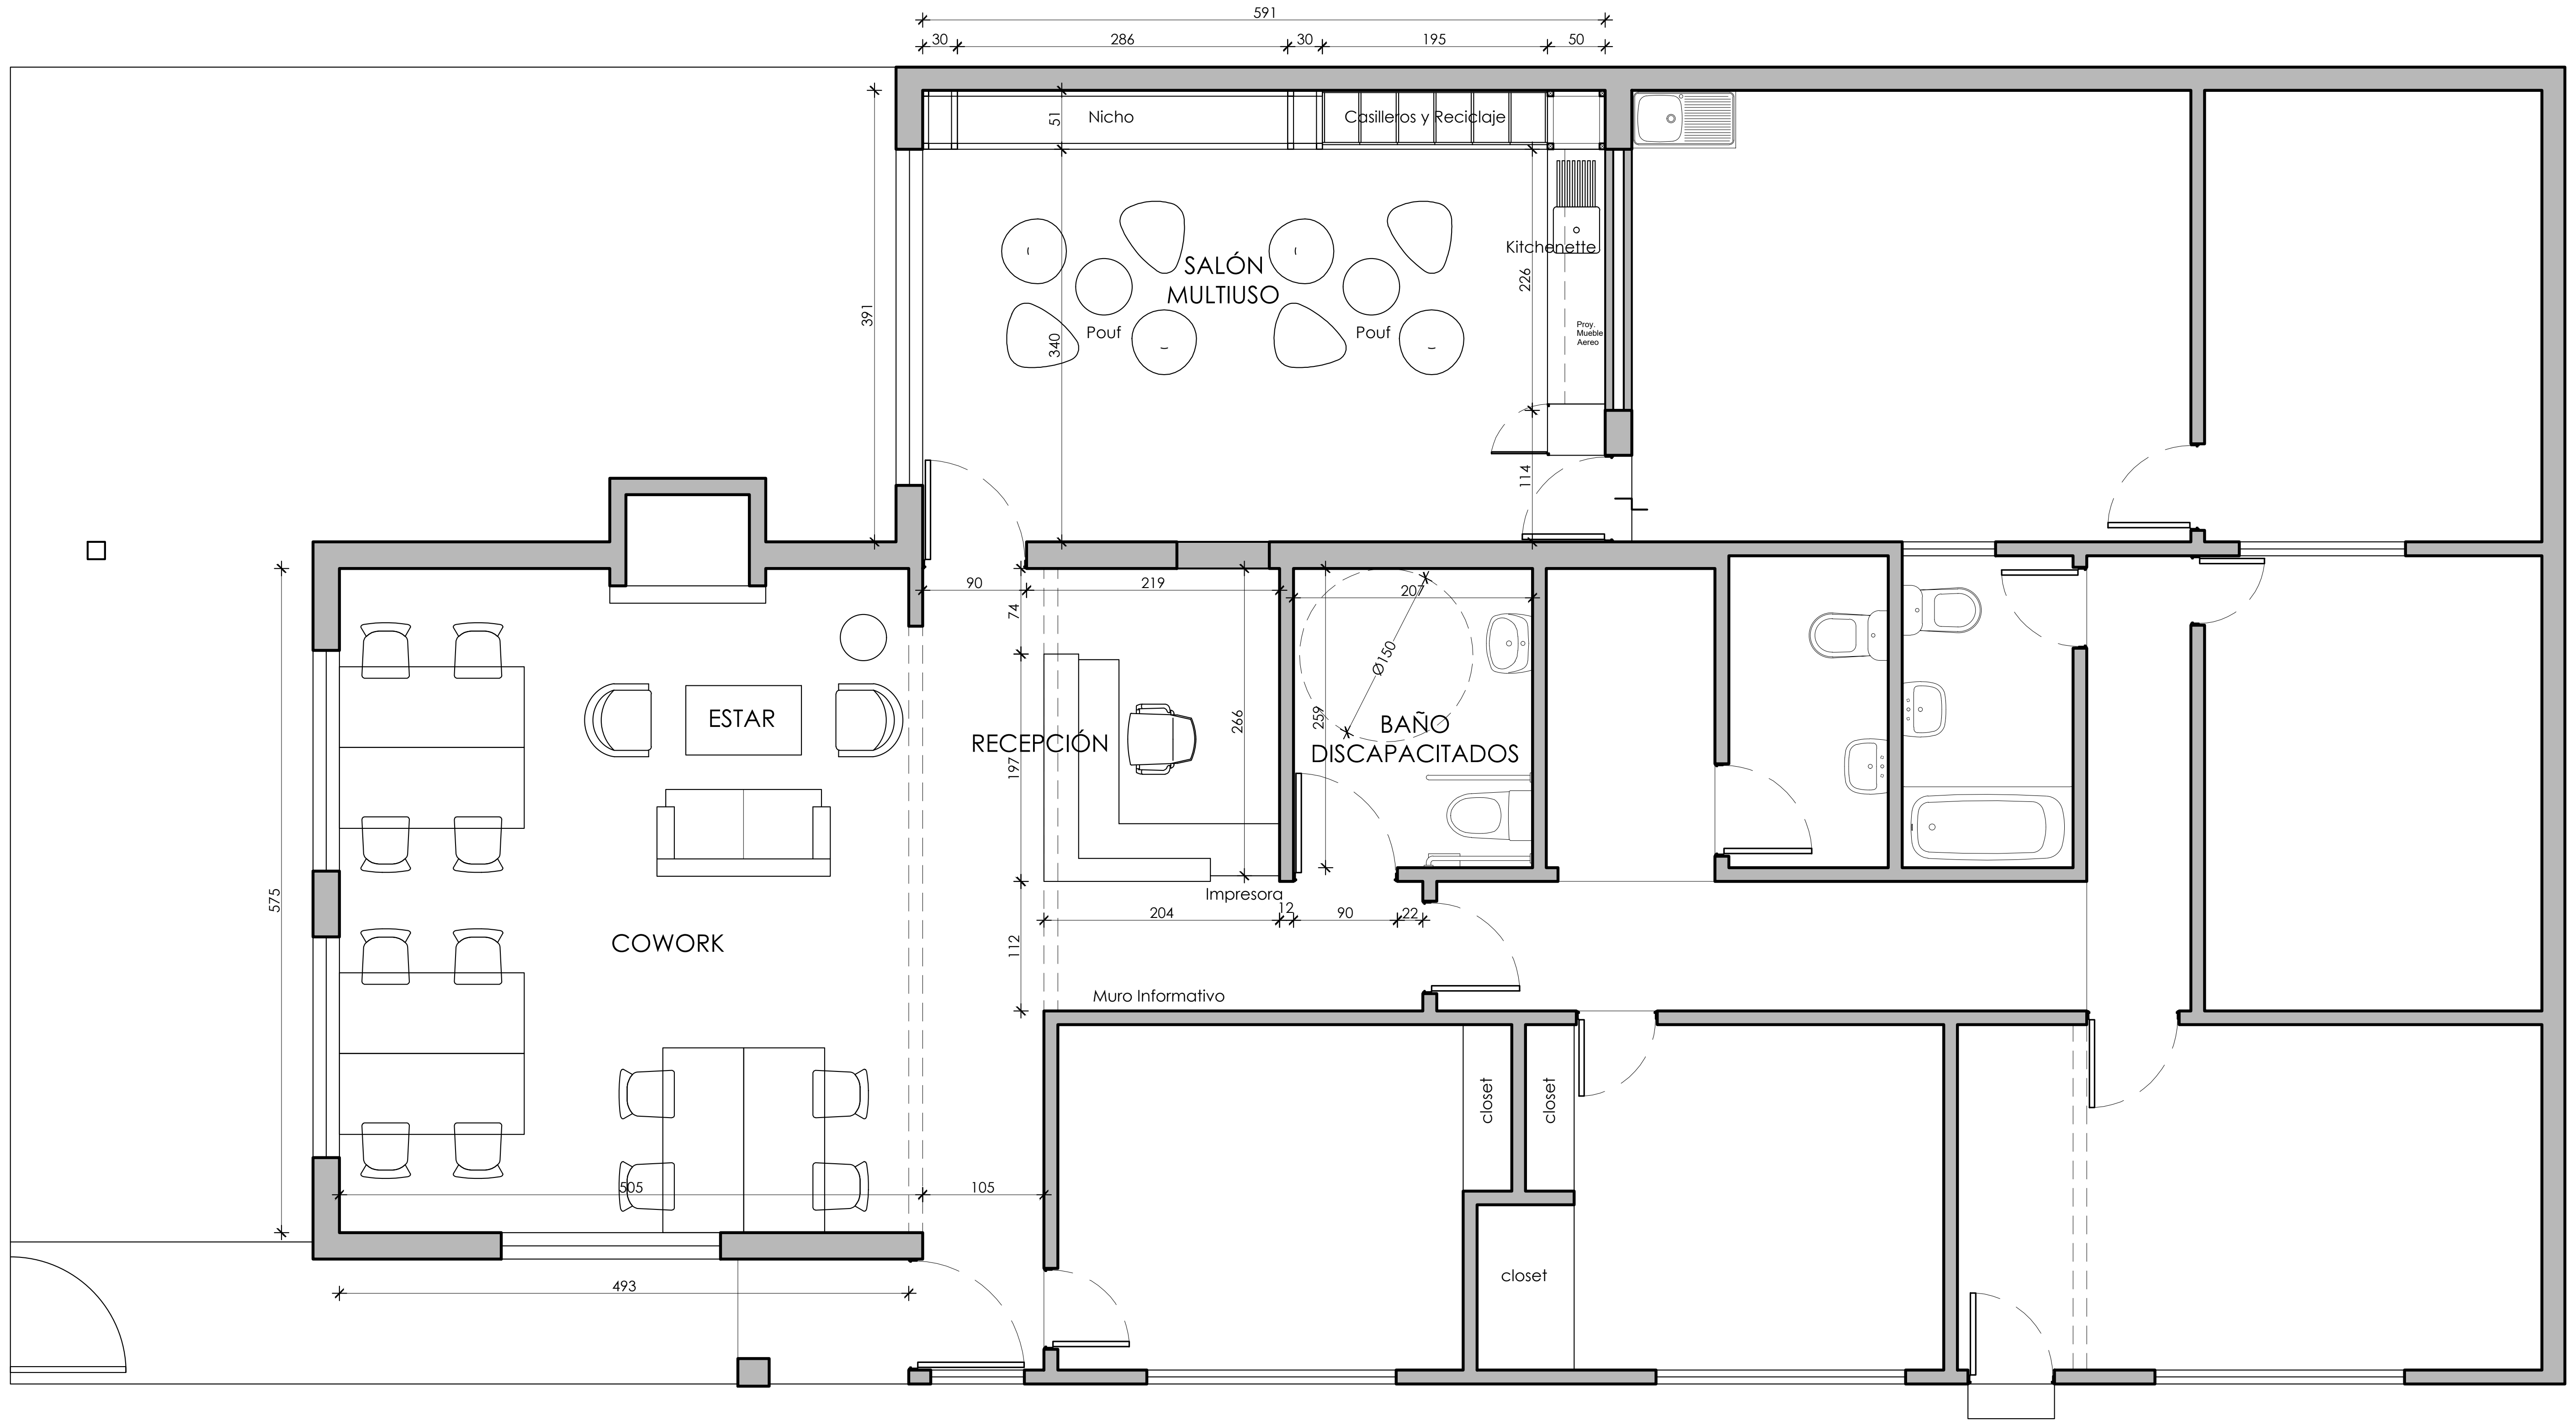

PLANTA DE LAYOUT
ESC. 1:50

INJUV
Ministerio de Desarrollo Social
Gobierno de Chile

MODIFICACIÓN	FECHA	APROBÓ
① REVISIÓN 0 - PARA LICITACIÓN	20-12-19	EU
②		
③		
④		
⑤		
⑥		

CONTENIDO
PLANO DE UBICACIÓN COWORK
ESQUEMA DE SUPERFICIE
PLANTA DE CONSTRUCCIÓN - DEMOLICIÓN
PLANTA DE LAYOUT INTERIOR

FECHA
20-12-19

0
REVISIÓN

L-01
LÁMINA

ARQUITECTO
ENRIQUE URETA T.
13.051.284-4

PROPIETARIO
INJUV
60.110.000-2

PROYECTO
ESPACIO COWORK
INJUV AYSÉN

DIRECCIÓN
MANUEL RODRIGUEZ N°239, COYHAIQUE

ENRIQUE URETA T.
ARQUITECTO
9 98180105
enrique.ureta@gmail.com

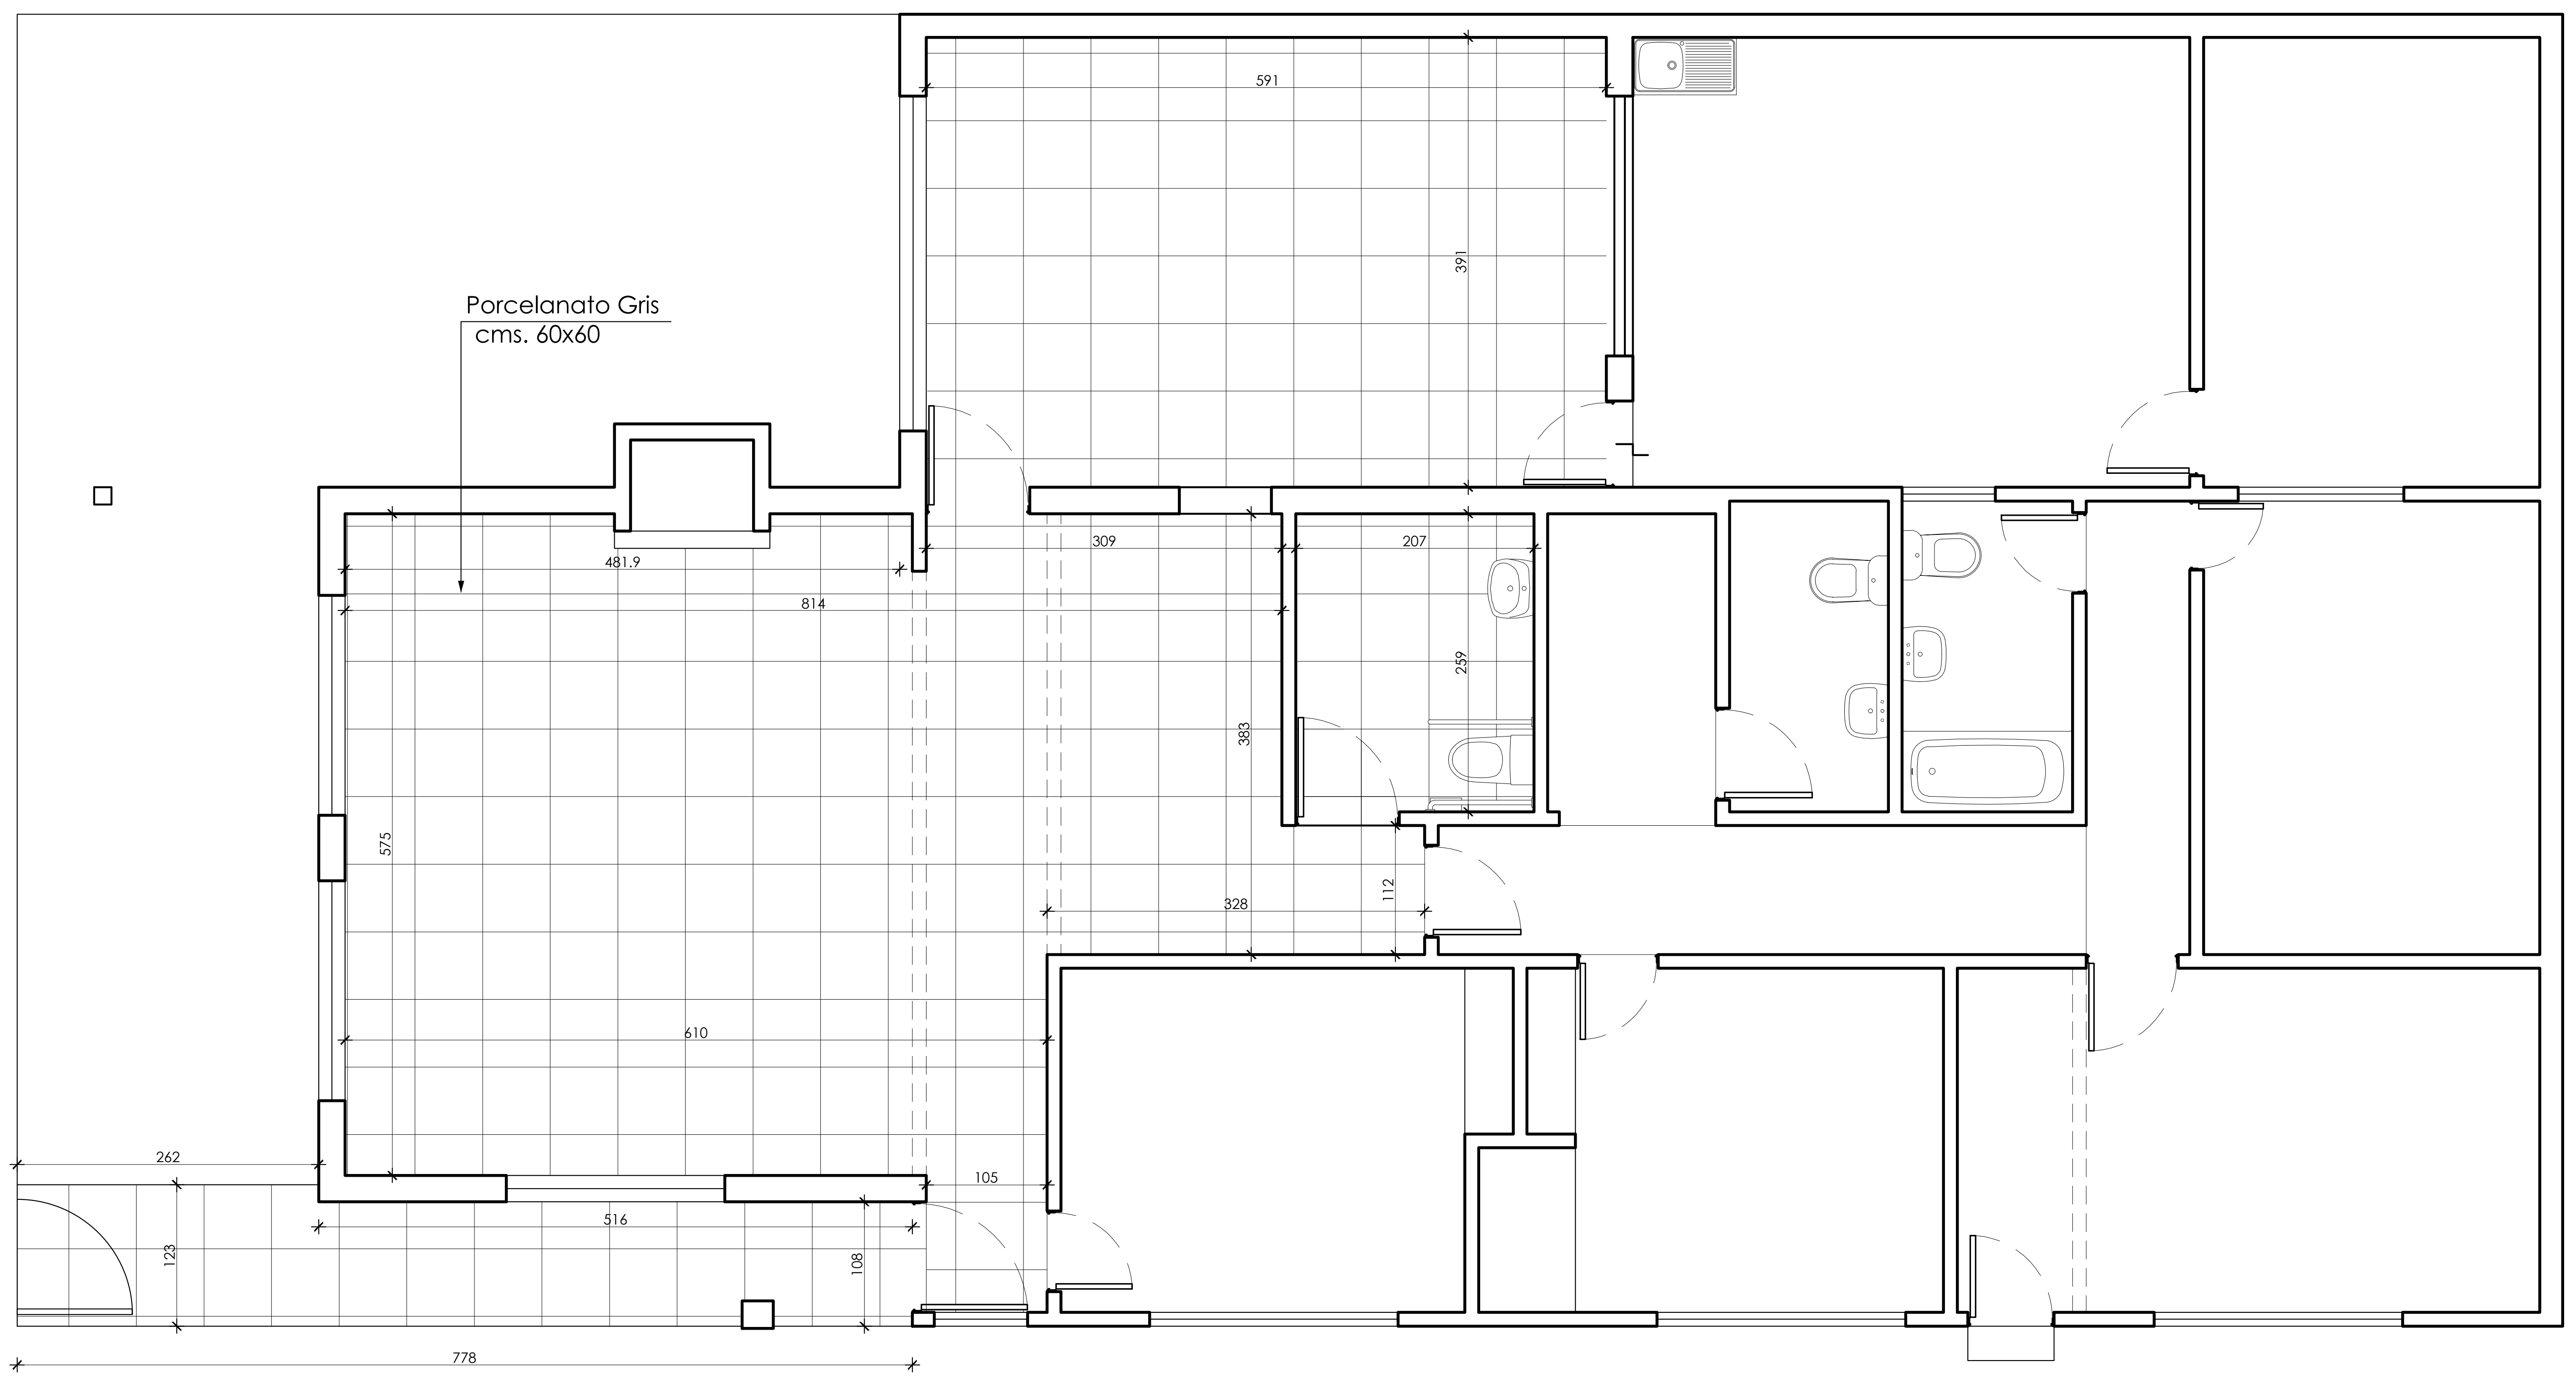

SIMBOLOGÍA PAVIMENTOS

▦ Porcelanato Gris 60x60 cms.

PLANTA DE PAVIMENTOS

ESC. 1:50

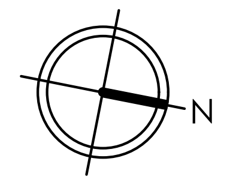

INJUV
Ministerio de Desarrollo Social
Gobierno de Chile

MODIFICACIÓN	FECHA	APROBÓ
① REVISIÓN 0 - PARA LICITACIÓN	20-12-19	EU
②		
③		
④		
⑤		
⑥		

FECHA
20-12-19

0
REVISIÓN

L-02
LÁMINA

CONTENIDO
PLANTA DE PAVIMENTOS

ARQUITECTO
ENRIQUE URETA T.
13.051.284-4

PROPIETARIO
INJUV
60.110.000-2

PROYECTO
ESPACIO COWORK
INJUV AYSÉN

DIRECCIÓN
MANUEL RODRIGUEZ N°239, COYHAIQUE

ENRIQUE URETA T.
ARQUITECTO
9 98180105
enrique.ureta@gmail.com

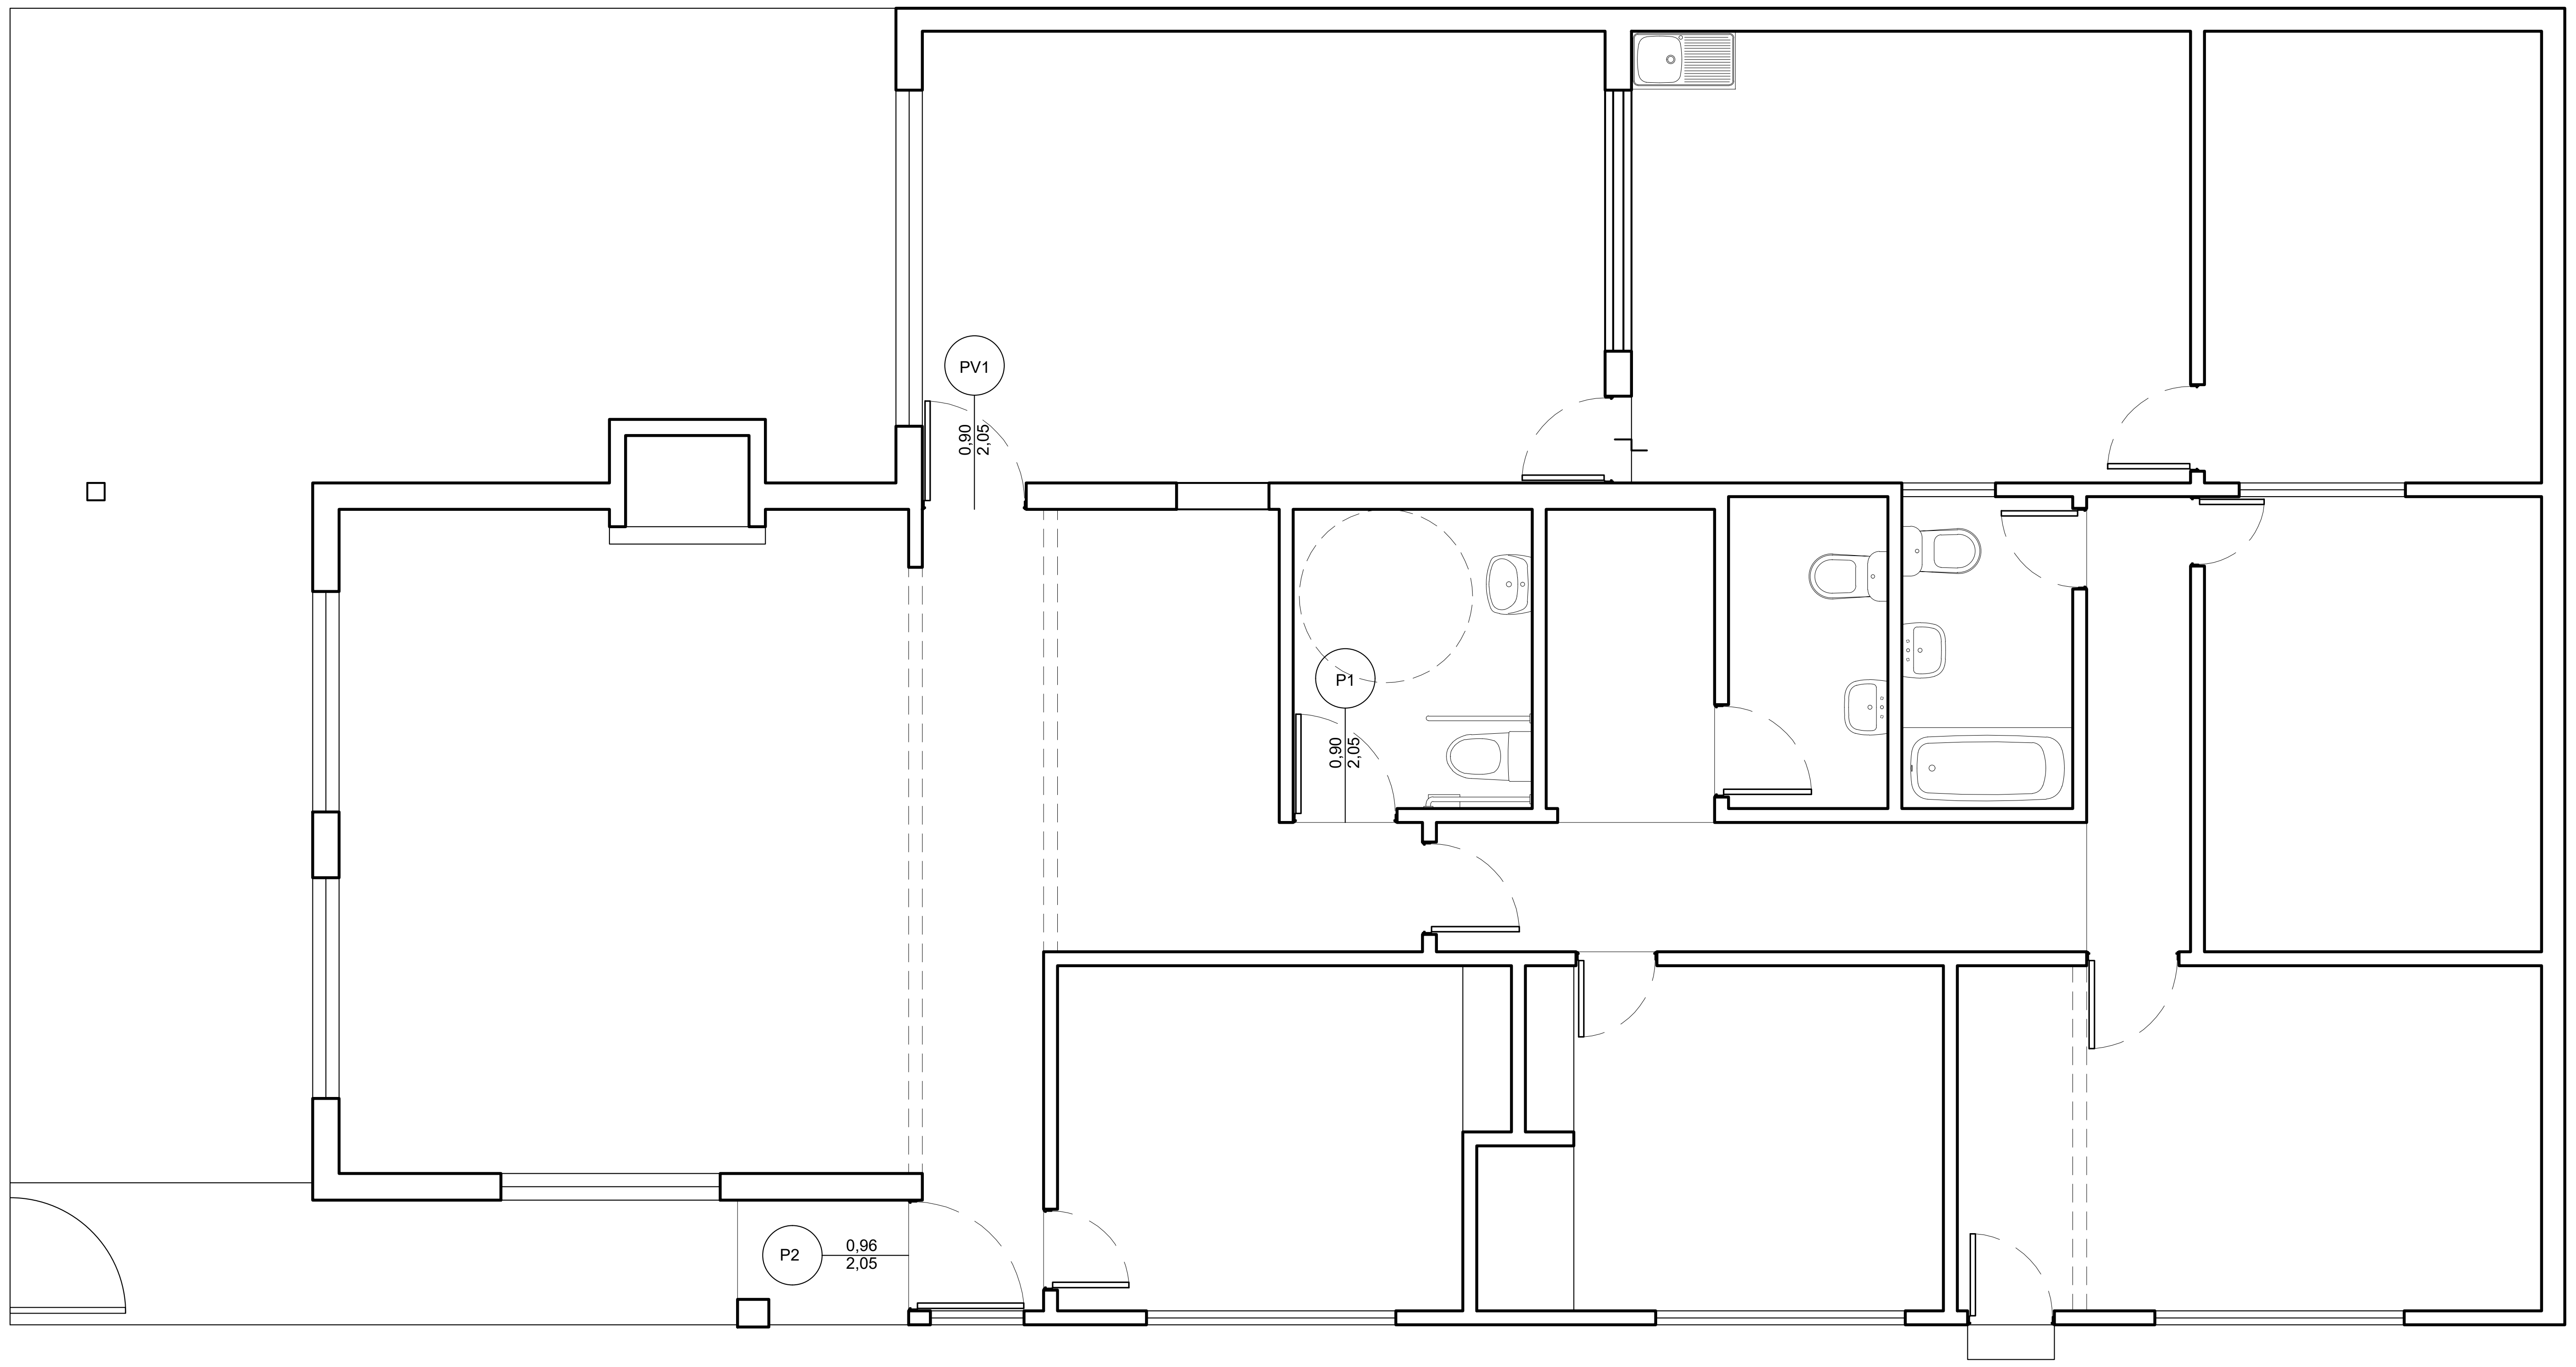

PLANTA UBICACIÓN PUERTAS
ESC. 1:50

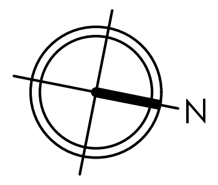

ENRIQUE URETA - CUBICACION DE MAMPARAS Y PUERTAS VIDRIADAS

ID	Largo Total	Altura Total	Planta	Elevación	N° De Paneles	Cantidad	Descripcion
P1	0,90	2,05	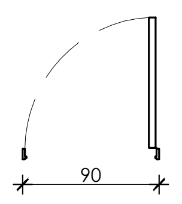	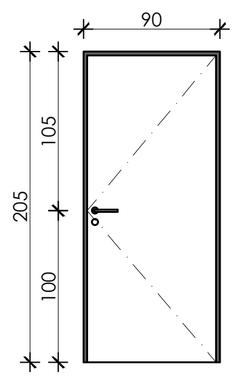	1	1	Puerta de Madera, Con Marco de Madera.
P2	0,95	2,05	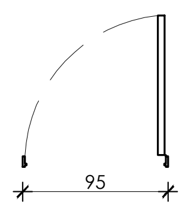	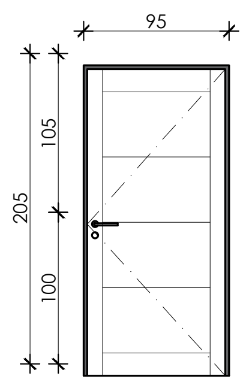	1	1	Puerta de Madera sólida de Lenga, con canterías, Con Marco de Madera. Con chapa eléctrica
PV1	0,90	2,05	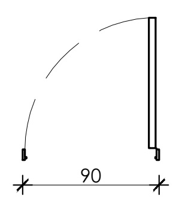	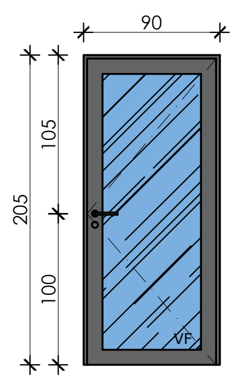	1	1	Puerta de Vidrio, Perfil Aluminio Linea Xelentia 43, Color Titanio. Vidrio de espesor de acuerdo a las normas.

INJUV
Ministerio de Desarrollo Social
Gobierno de Chile

MODIFICACIÓN	FECHA	APROBÓ
① REVISIÓN 0 - PARA LICITACIÓN	20-12-19	EU
②		
③		
④		
⑤		
⑥		

FECHA
20-12-19
0
REVISIÓN
L-03
LÁMINA

CONTENIDO
PLANTA UBICACIÓN PUERTAS
DETALLE DE PUERTAS

ARQUITECTO
ENRIQUE URETA T.
13.051.284-4

PROPIETARIO
INJUV
60.110.000-2

PROYECTO
ESPACIO COWORK
INJUV AYSÉN

DIRECCIÓN
MANUEL RODRIGUEZ N°239, COYHAIQUE

ENRIQUE URETA T.
ARQUITECTO
9 98180105
enrique.ureta@gmail.com

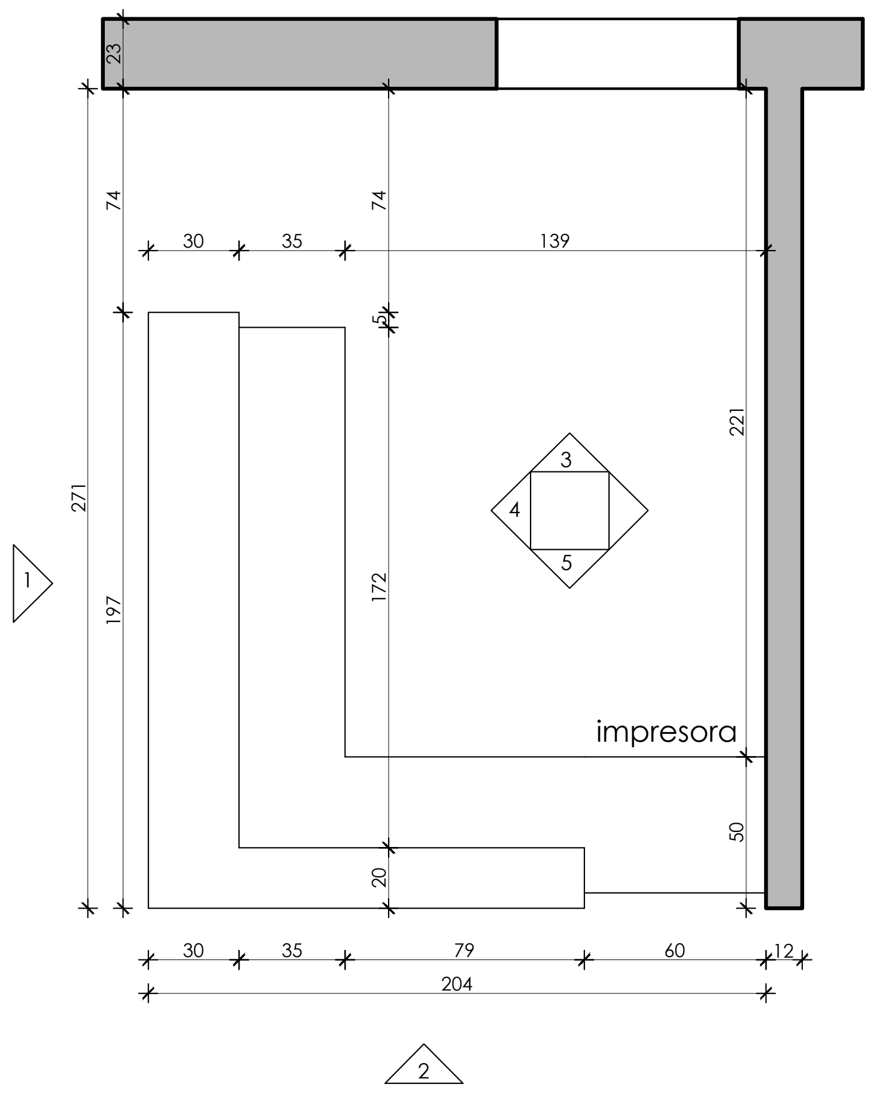

PLANTA MESÓN DE ATENCIÓN
ESC. 1:25

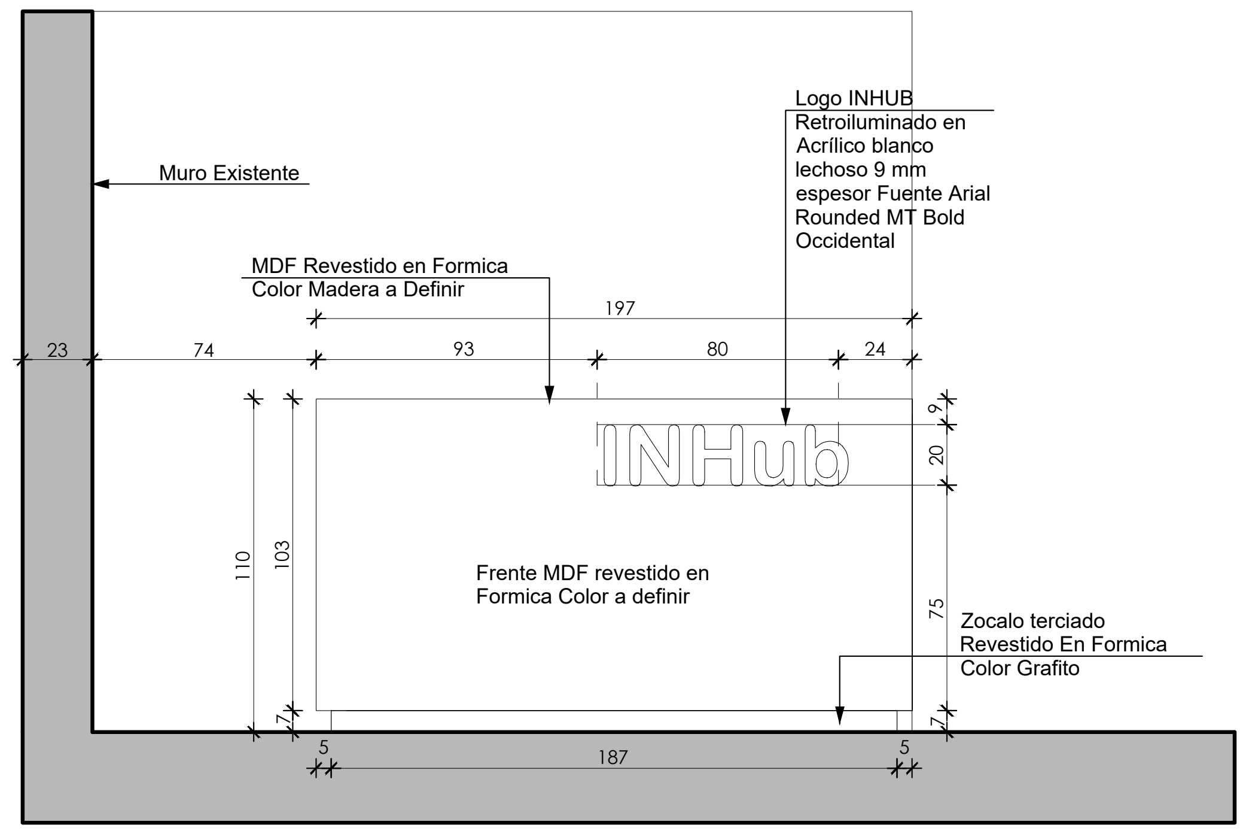

Muro Existente
MDF Revestido en Formica Color Madera a Definir
Logo INHUB Retroiluminado en Acrílico blanco lechoso 9 mm espesor Fuente Arial Rounded MT Bold Occidental
INHub
Frente MDF revestido en Formica Color a definir
Zocalo terciado Revestido En Formica Color Grafito
197
23
74
93
80
24
110
103
187

VISTA 1 MESÓN DE ATENCIÓN
ESC. 1:25

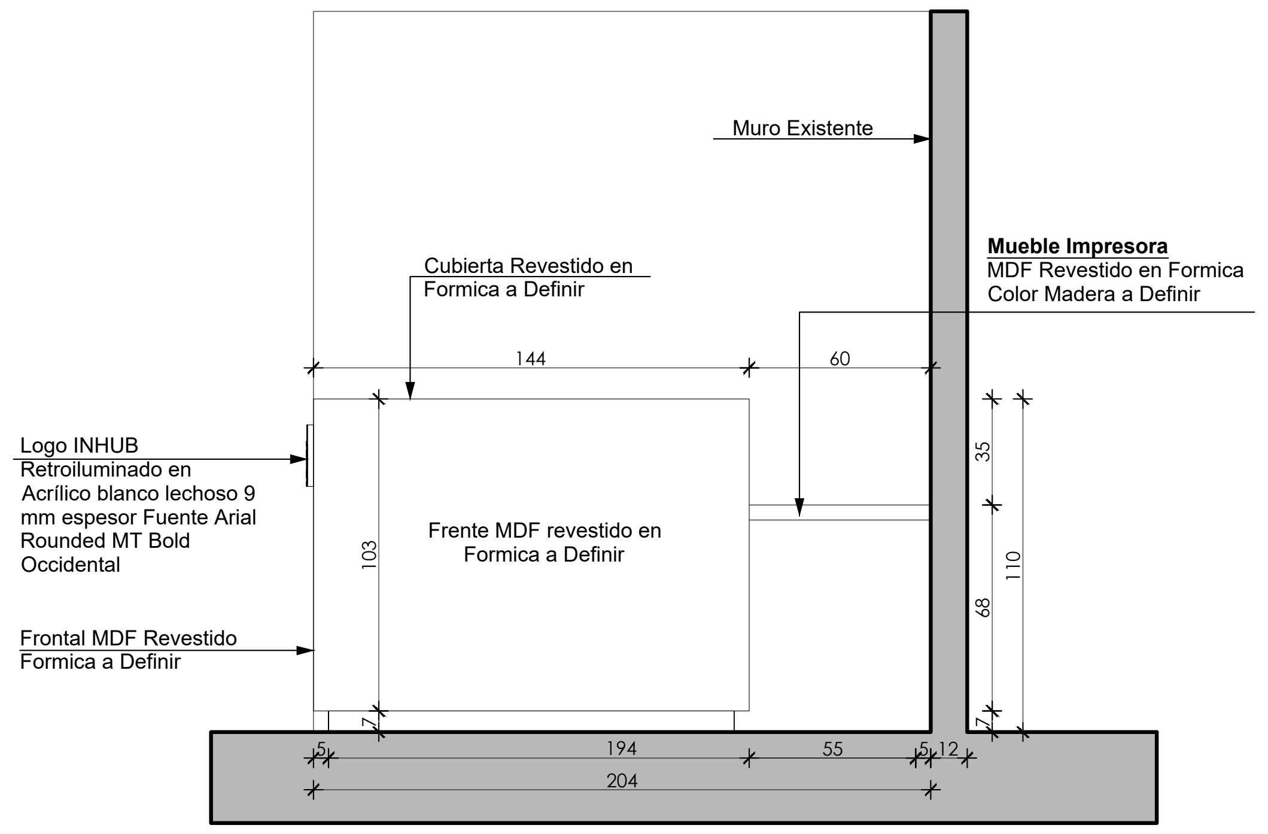

Muro Existente
Mueble Impresora
MDF Revestido en Formica Color Madera a Definir
Cubierta Revestido en Formica a Definir
Logo INHUB Retroiluminado en Acrílico blanco lechoso 9 mm espesor Fuente Arial Rounded MT Bold Occidental
Frontal MDF Revestido Formica a Definir
Frente MDF revestido en Formica a Definir
144
60
35
110
68
103
194
55
204

VISTA 2 MESÓN DE ATENCIÓN
ESC. 1:25

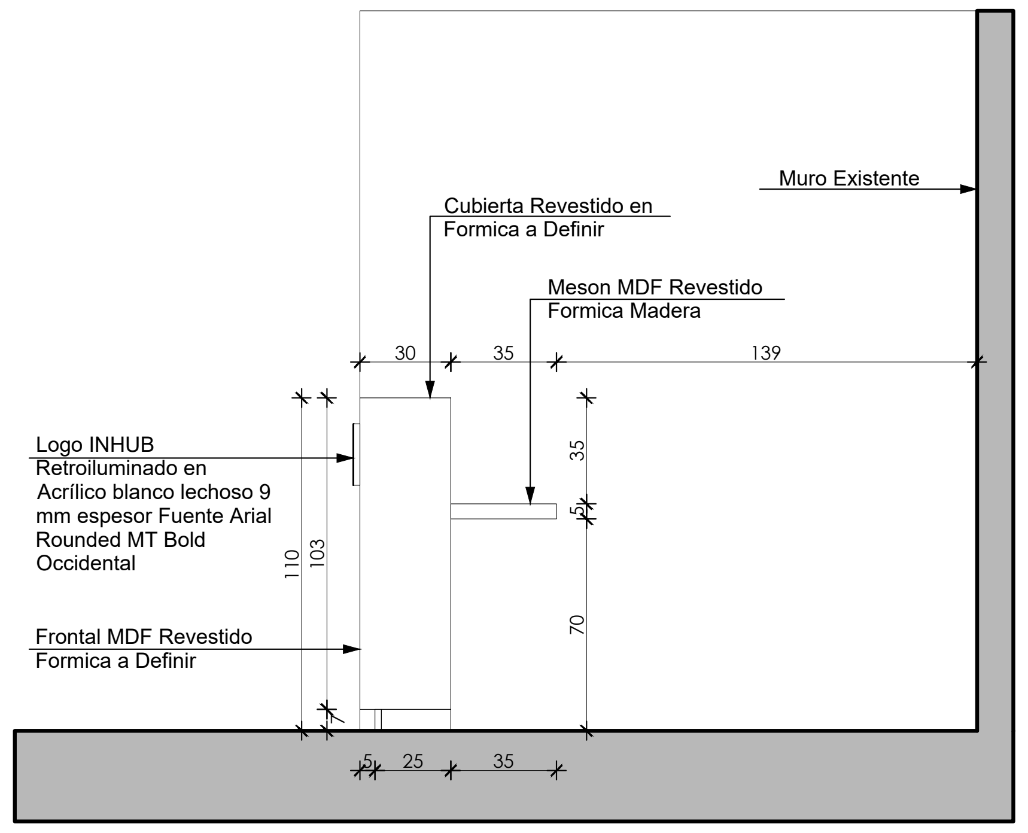

Cubierta Revestido en Formica a Definir
Muro Existente
Meson MDF Revestido Formica Madera
Logo INHUB Retroiluminado en Acrílico blanco lechoso 9 mm espesor Fuente Arial Rounded MT Bold Occidental
Frontal MDF Revestido Formica a Definir
30
35
139
110
103
70
25

VISTA 3 MESÓN DE ATENCIÓN
ESC. 1:25

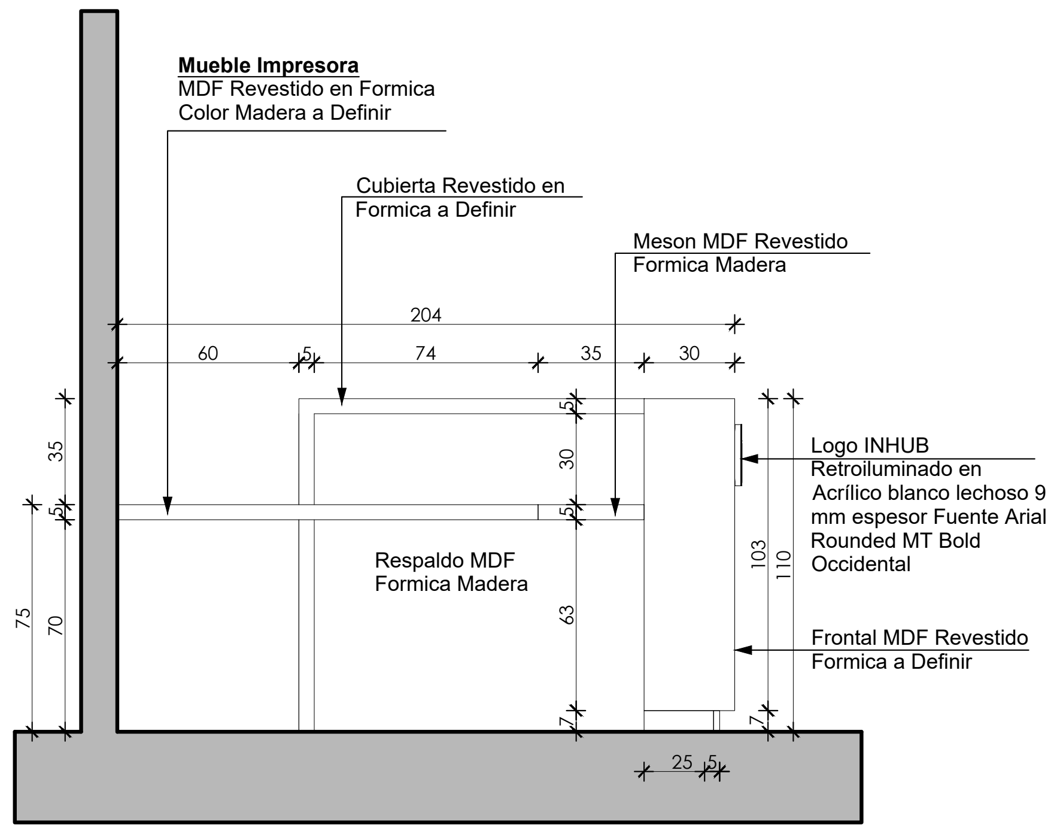

Mueble Impresora
MDF Revestido en Formica Color Madera a Definir
Cubierta Revestido en Formica a Definir
Meson MDF Revestido Formica Madera
Logo INHUB Retroiluminado en Acrílico blanco lechoso 9 mm espesor Fuente Arial Rounded MT Bold Occidental
Respaldo MDF Formica Madera
Frontal MDF Revestido Formica a Definir
204
60
74
35
30
75
70
63
103
110
25

VISTA 4 MESÓN DE ATENCIÓN
ESC. 1:25

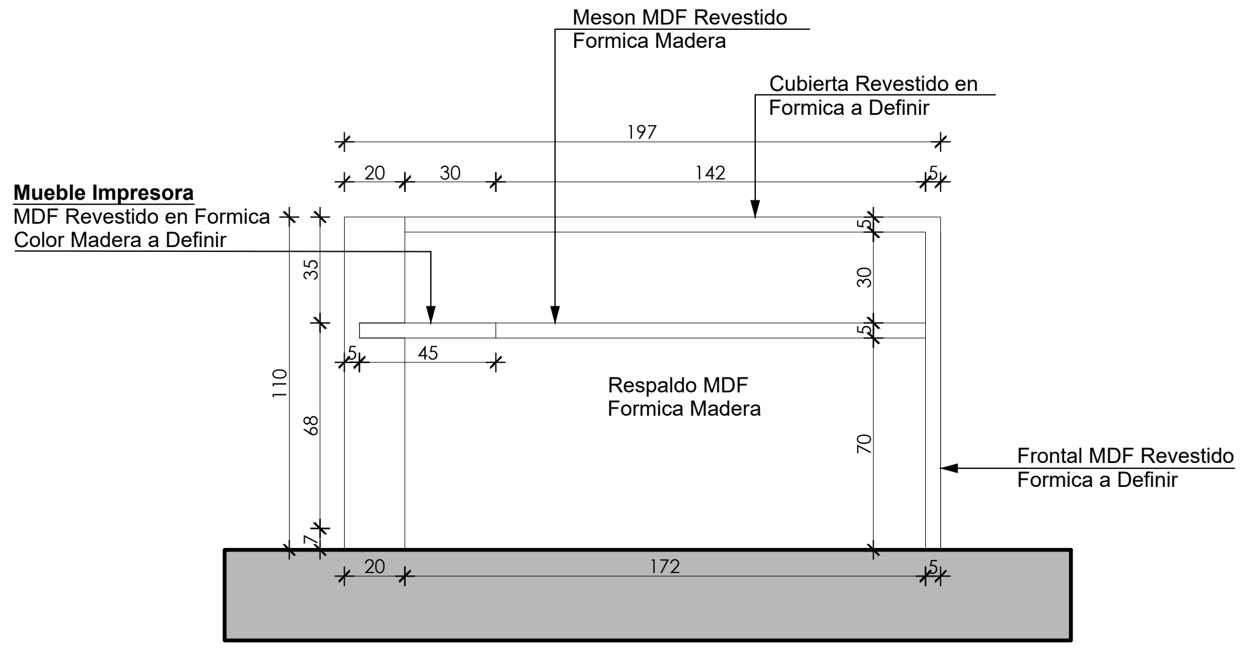

Meson MDF Revestido Formica Madera
Cubierta Revestido en Formica a Definir
Mueble Impresora
MDF Revestido en Formica Color Madera a Definir
Respaldo MDF Formica Madera
Frontal MDF Revestido Formica a Definir
197
20
30
142
45
110
68
70
172

VISTA 5 MESÓN DE ATENCIÓN
ESC. 1:25

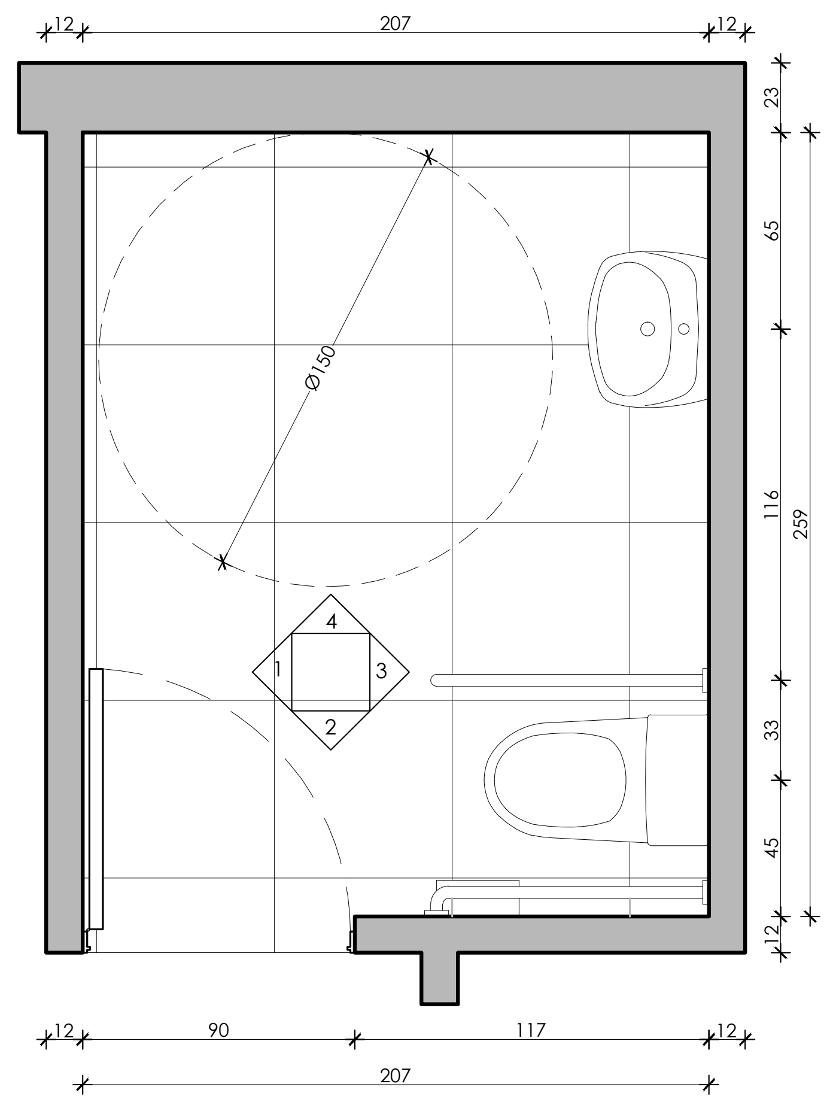

PLANTA - BAÑO DISCAPACITADOS
ESC. 1:25

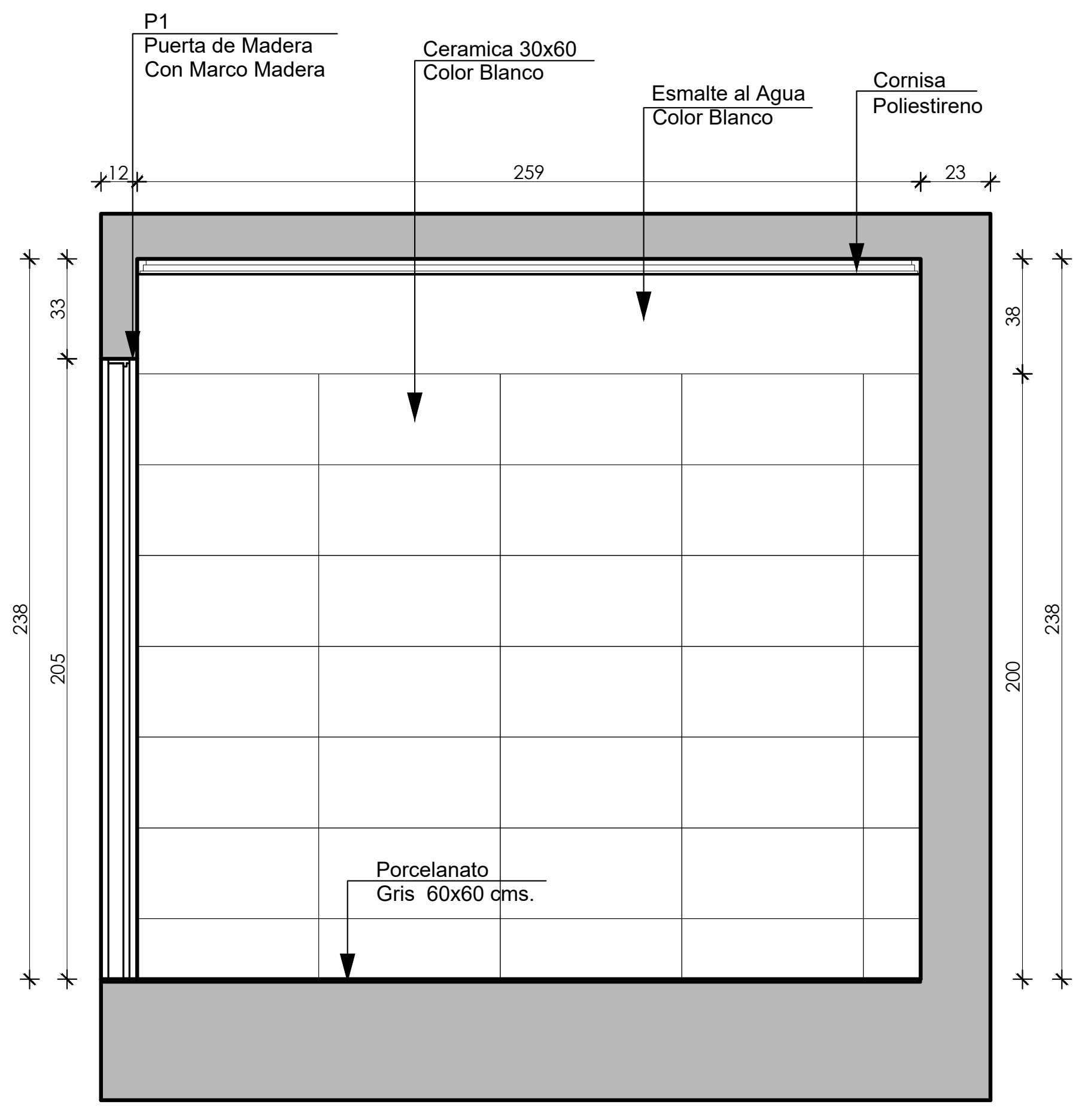

P1
Puerta de Madera Con Marco Madera
Ceramica 30x60 Color Blanco
Esmalte al Agua Color Blanco
Cornisa Poliestireno
Porcelanato Gris 60x60 cms.
12
259
23
33
238
205
38
200

VISTA 1 - BAÑO DISCAPACITADOS
ESC. 1:25

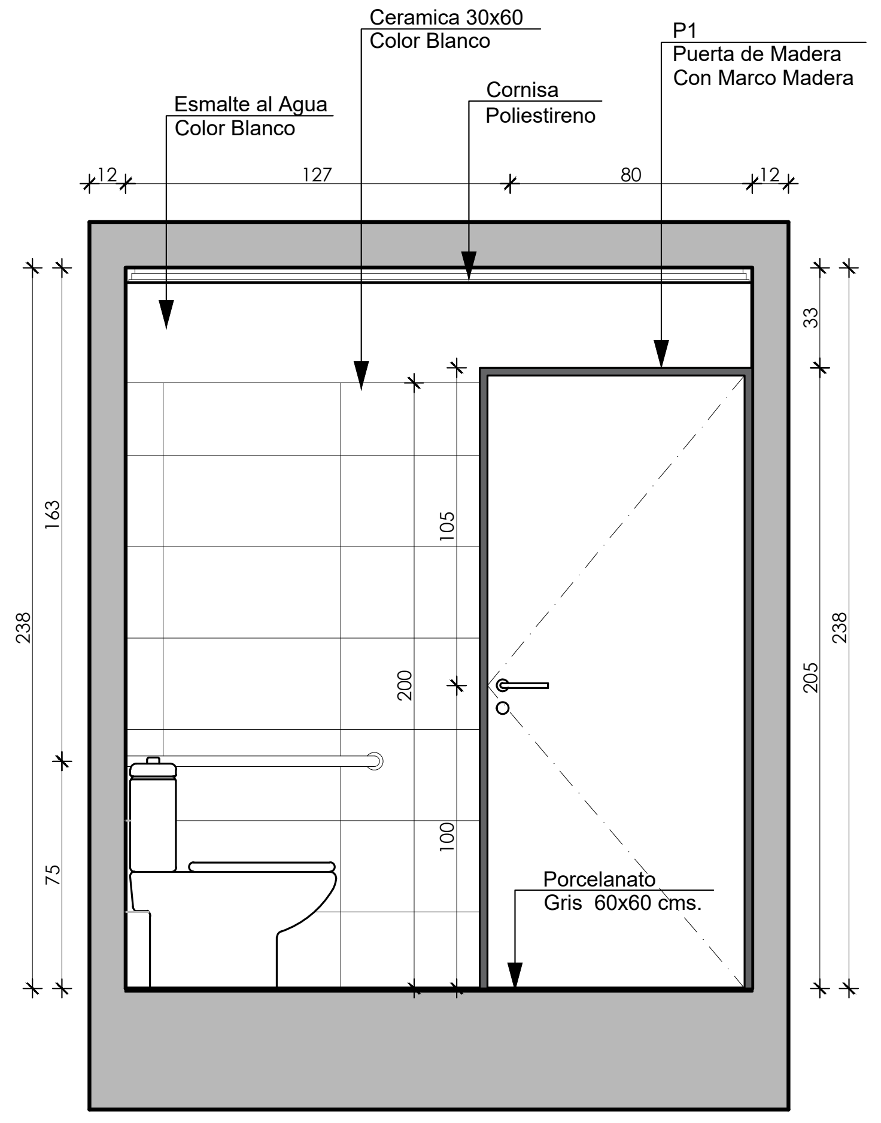

Ceramica 30x60 Color Blanco
P1
Puerta de Madera Con Marco Madera
Esmalte al Agua Color Blanco
Cornisa Poliestireno
Porcelanato Gris 60x60 cms.
12
127
80
163
238
75
105
200
100
33
205

VISTA 2 - BAÑO DISCAPACITADOS
ESC. 1:25

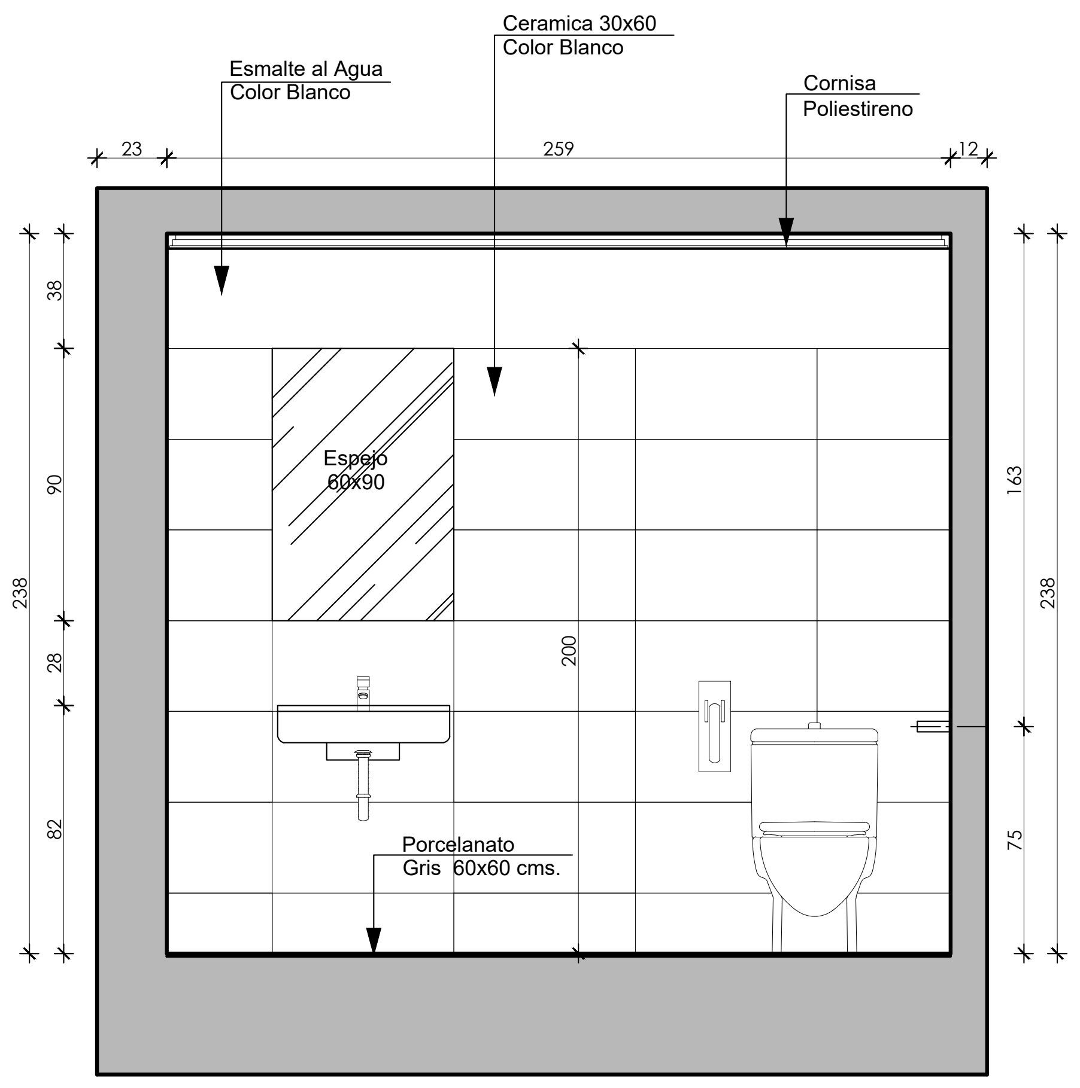

Esmalte al Agua Color Blanco
Ceramica 30x60 Color Blanco
Cornisa Poliestireno
Espejo 60x90
Porcelanato Gris 60x60 cms.
23
259
12
38
90
28
82
238
200
163
75

VISTA 3 - BAÑO DISCAPACITADOS
ESC. 1:25

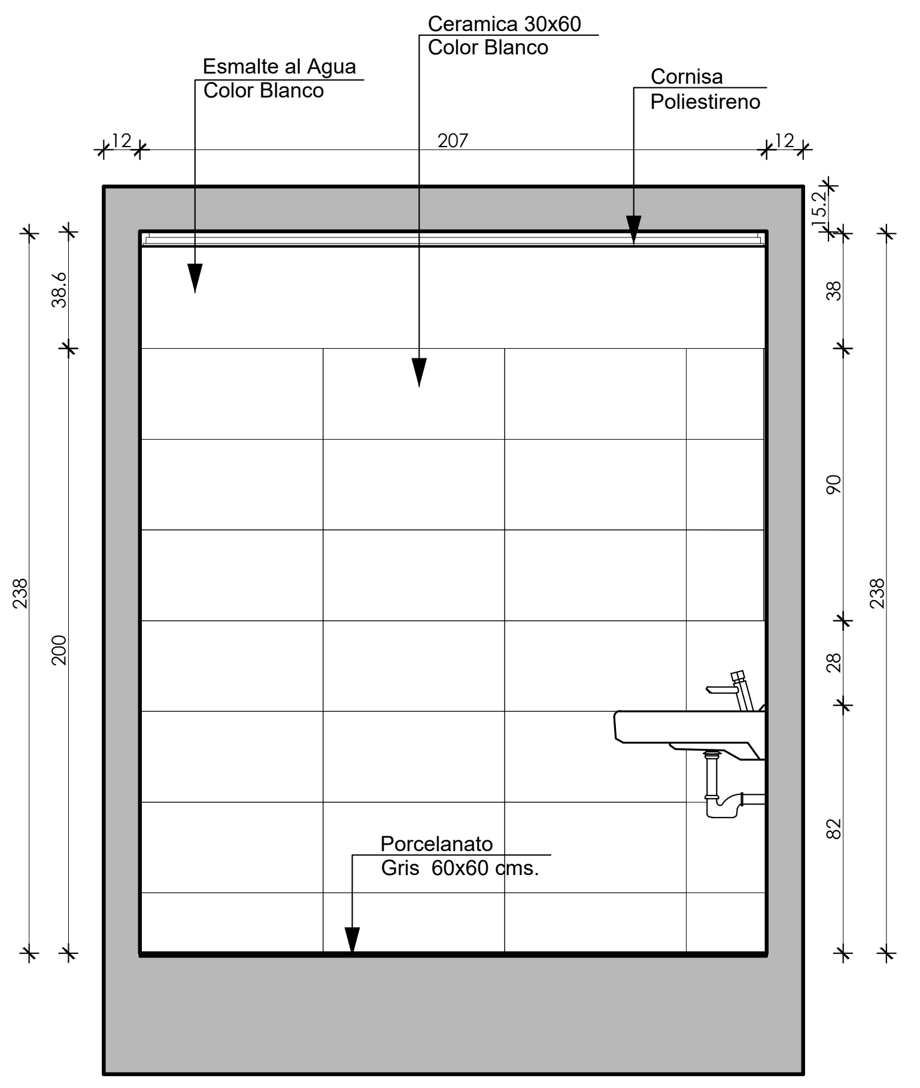

Esmalte al Agua Color Blanco
Ceramica 30x60 Color Blanco
Cornisa Poliestireno
Porcelanato Gris 60x60 cms.
12
207
38.6
238
200
38
90
28
82

VISTA 4 - BAÑO DISCAPACITADOS
ESC. 1:25

INJUV
Ministerio de Desarrollo Social
Gobierno de Chile

MODIFICACIÓN

	MODIFICACIÓN	FECHA	APROBÓ
①	REVISIÓN 0 - PARA LICITACIÓN	20-12-19	EU
②			
③			
④			
⑤			
⑥			

FECHA
20-12-19

REVISIÓN
0

LÁMINA
L-04

CONTENIDO
PLANTA UBICACIÓN RECEPCIÓN,
DETALLE MUEBLE RECEPCIÓN,
PLANTA UBICACIÓN BAÑO DISCAPACITADOS,
DETALLE DE BAÑO DISCAPACITADOS.

ARQUITECTO
ENRIQUE URETA T.
13.051.284-4

PROPIETARIO
INJUV
60.110.000-2

PROYECTO
ESPACIO COWORK
INJUV AYSÉN

DIRECCIÓN
MANUEL RODRIGUEZ N°239, COYHAIQUE

ENRIQUE URETA T.
ARQUITECTO
9 98180105
enrique.ureta@gmail.com

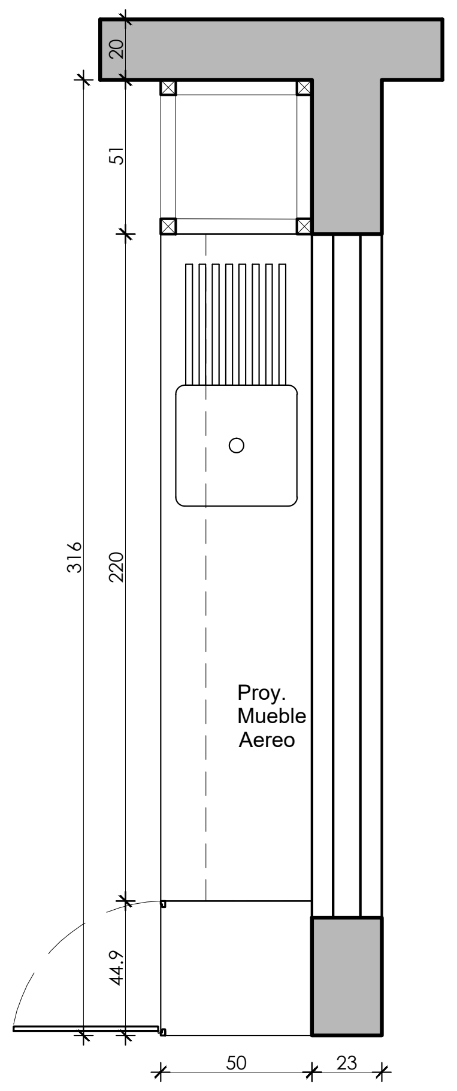

PLANTA KITCHENETTE
ESC. 1:25

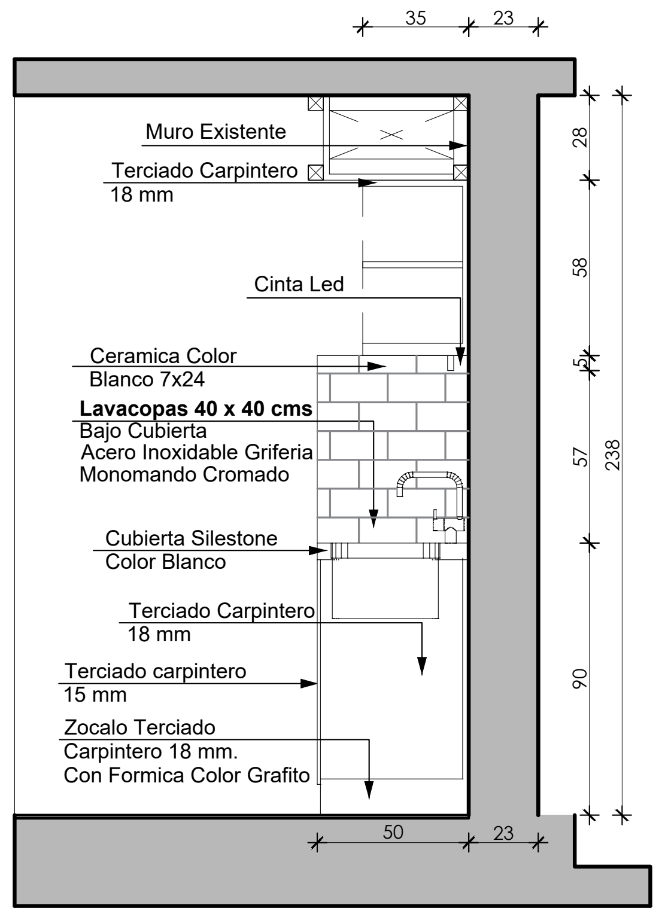

CORTE TRANSVERSAL KITCHENETTE
ESC. 1:25

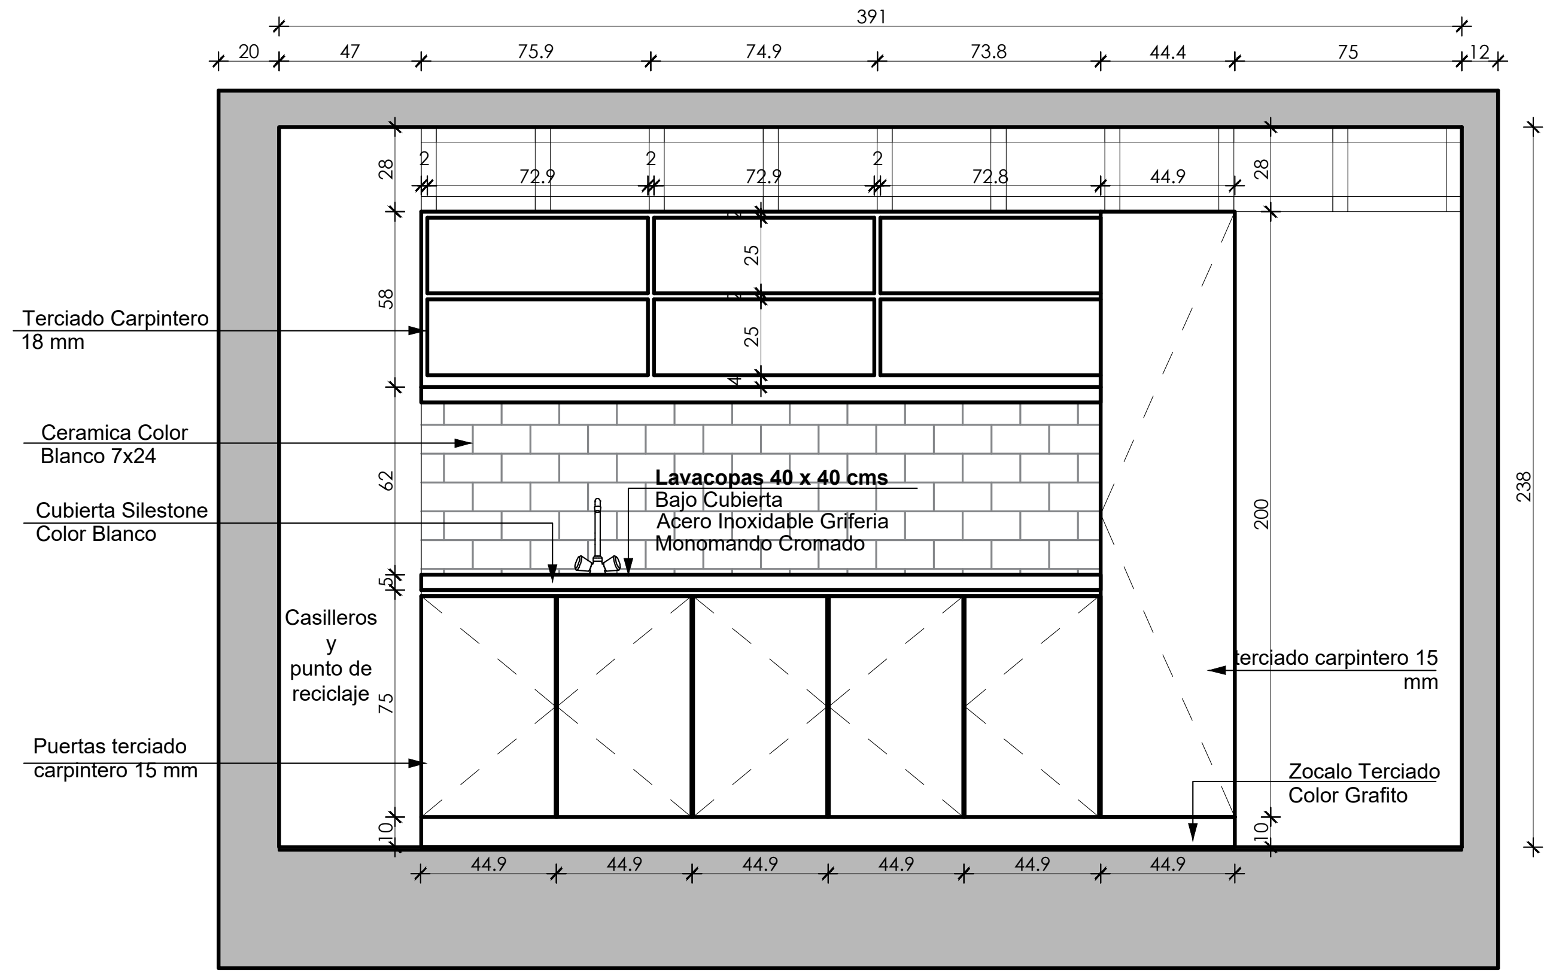

ELEVACIÓN FRONTAL KITCHENETTE
ESC. 1:25

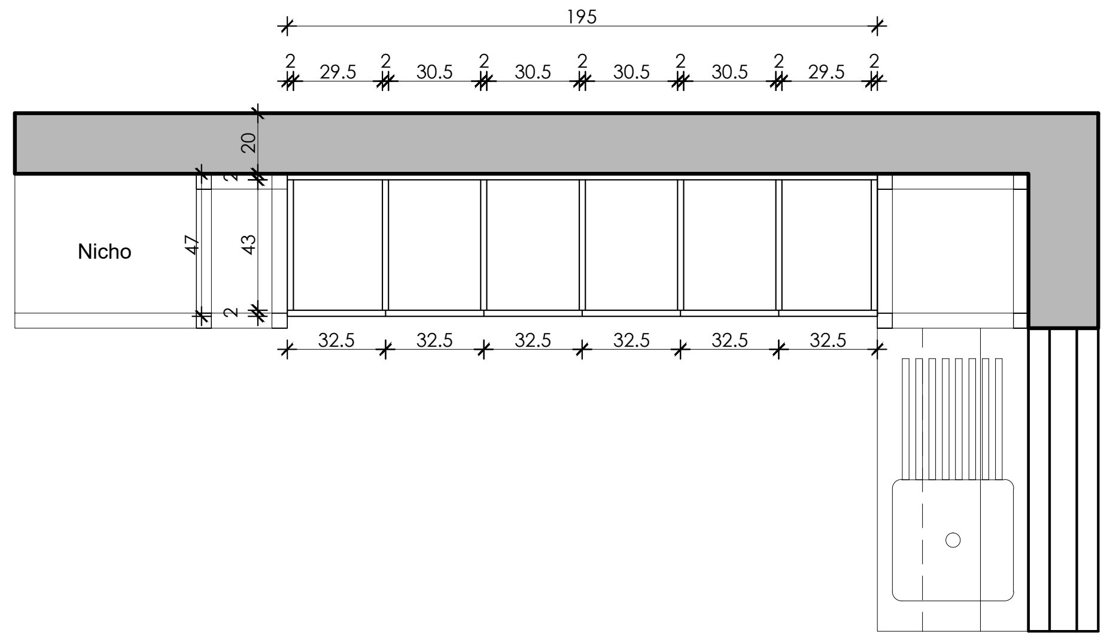

PLANTA CASILLEROS
ESC. 1:25

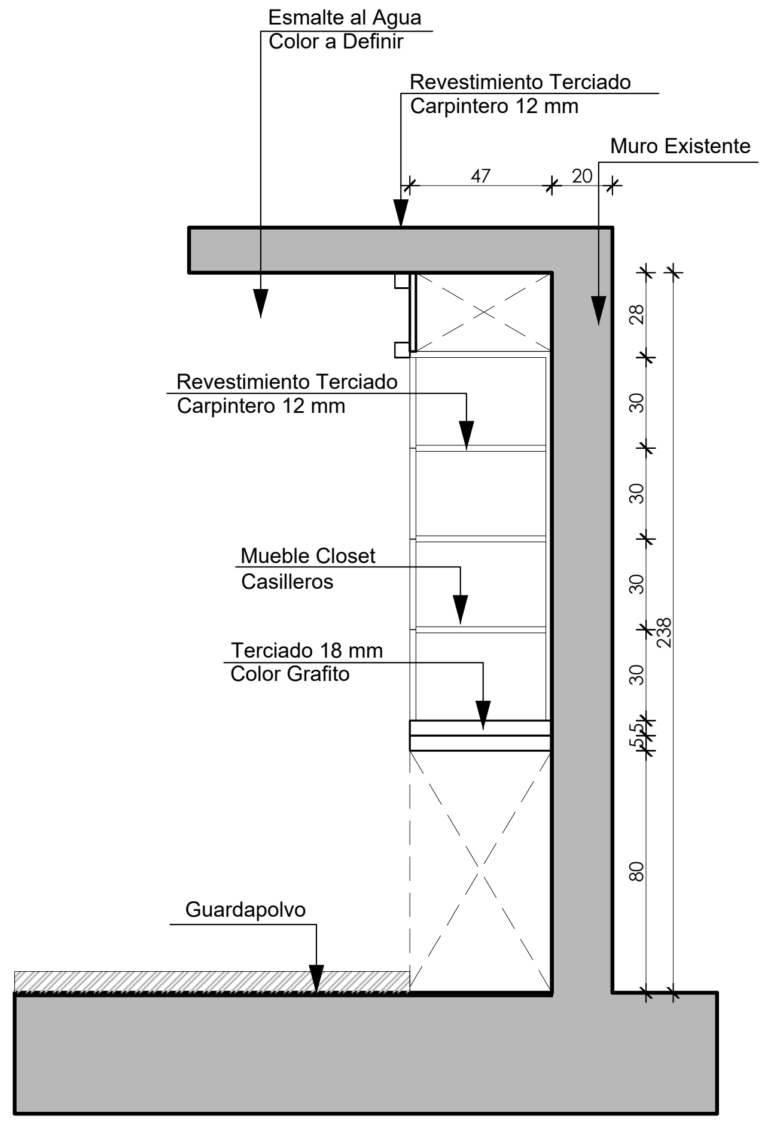

CORTE TRANSVERSAL CASILLEROS
ESC. 1:25

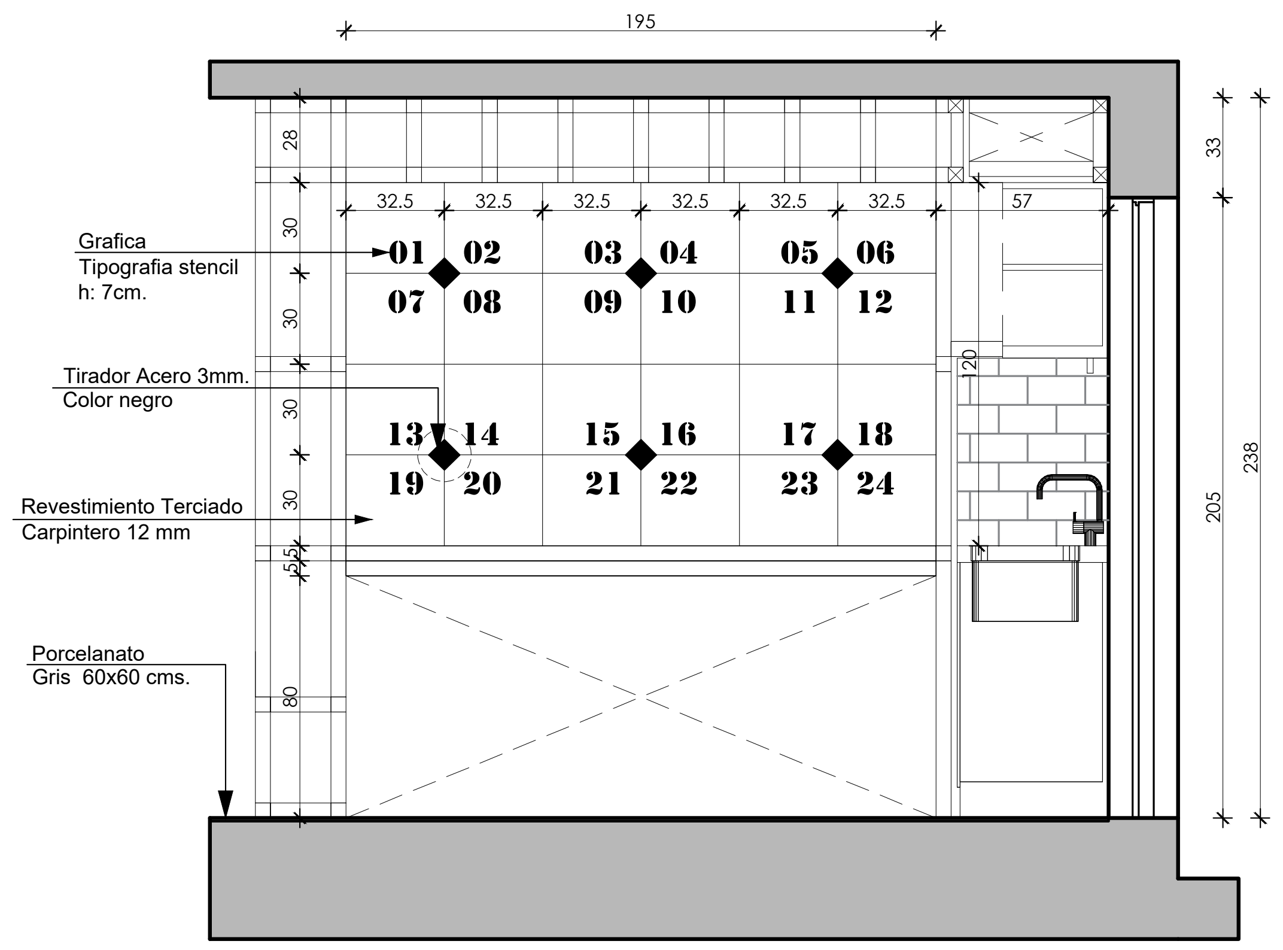

ELEVACIÓN FRONTAL CASILLEROS
ESC. 1:25

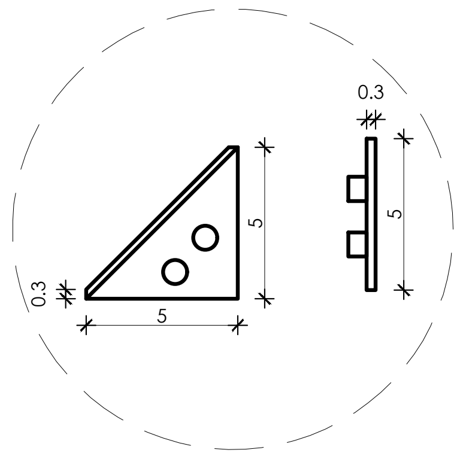

DETALLE TIRADORES
S/ESC.

INJUV
Ministerio de
Desarrollo Social
Gobierno de Chile

MODIFICACIÓN | FECHA | APROBÓ
① REVISIÓN 0 - PARA LICITACIÓN | 20-12-19 | EU
②
③
④
⑤
⑥

FECHA
20-12-19
0
REVISIÓN
L-05
LÁMINA

CONTENIDO
PLANTA KITCHENETTE
DETALLE KITCHENETTE
PLANTA CASILLEROS
DETALLE CASILLEROS
DETALLE TIRADORES

ARQUITECTO
ENRIQUE URETA T.
13.051.284-4

PROPIETARIO
INJUV
60.110.000-2

PROYECTO
ESPACIO COWORK
INJUV AYSÉN

DIRECCIÓN
MANUEL RODRIGUEZ Nº239, COYHAIQUE

ENRIQUE URETA T.
ARQUITECTO
9 98180105
enrique.ureta@gmail.com

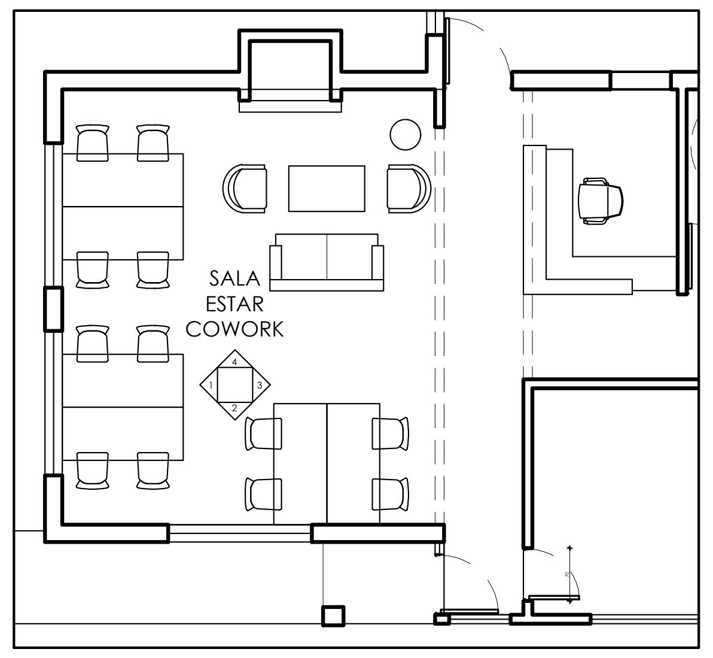

PLANTA UBICACIÓN
S/ESC.

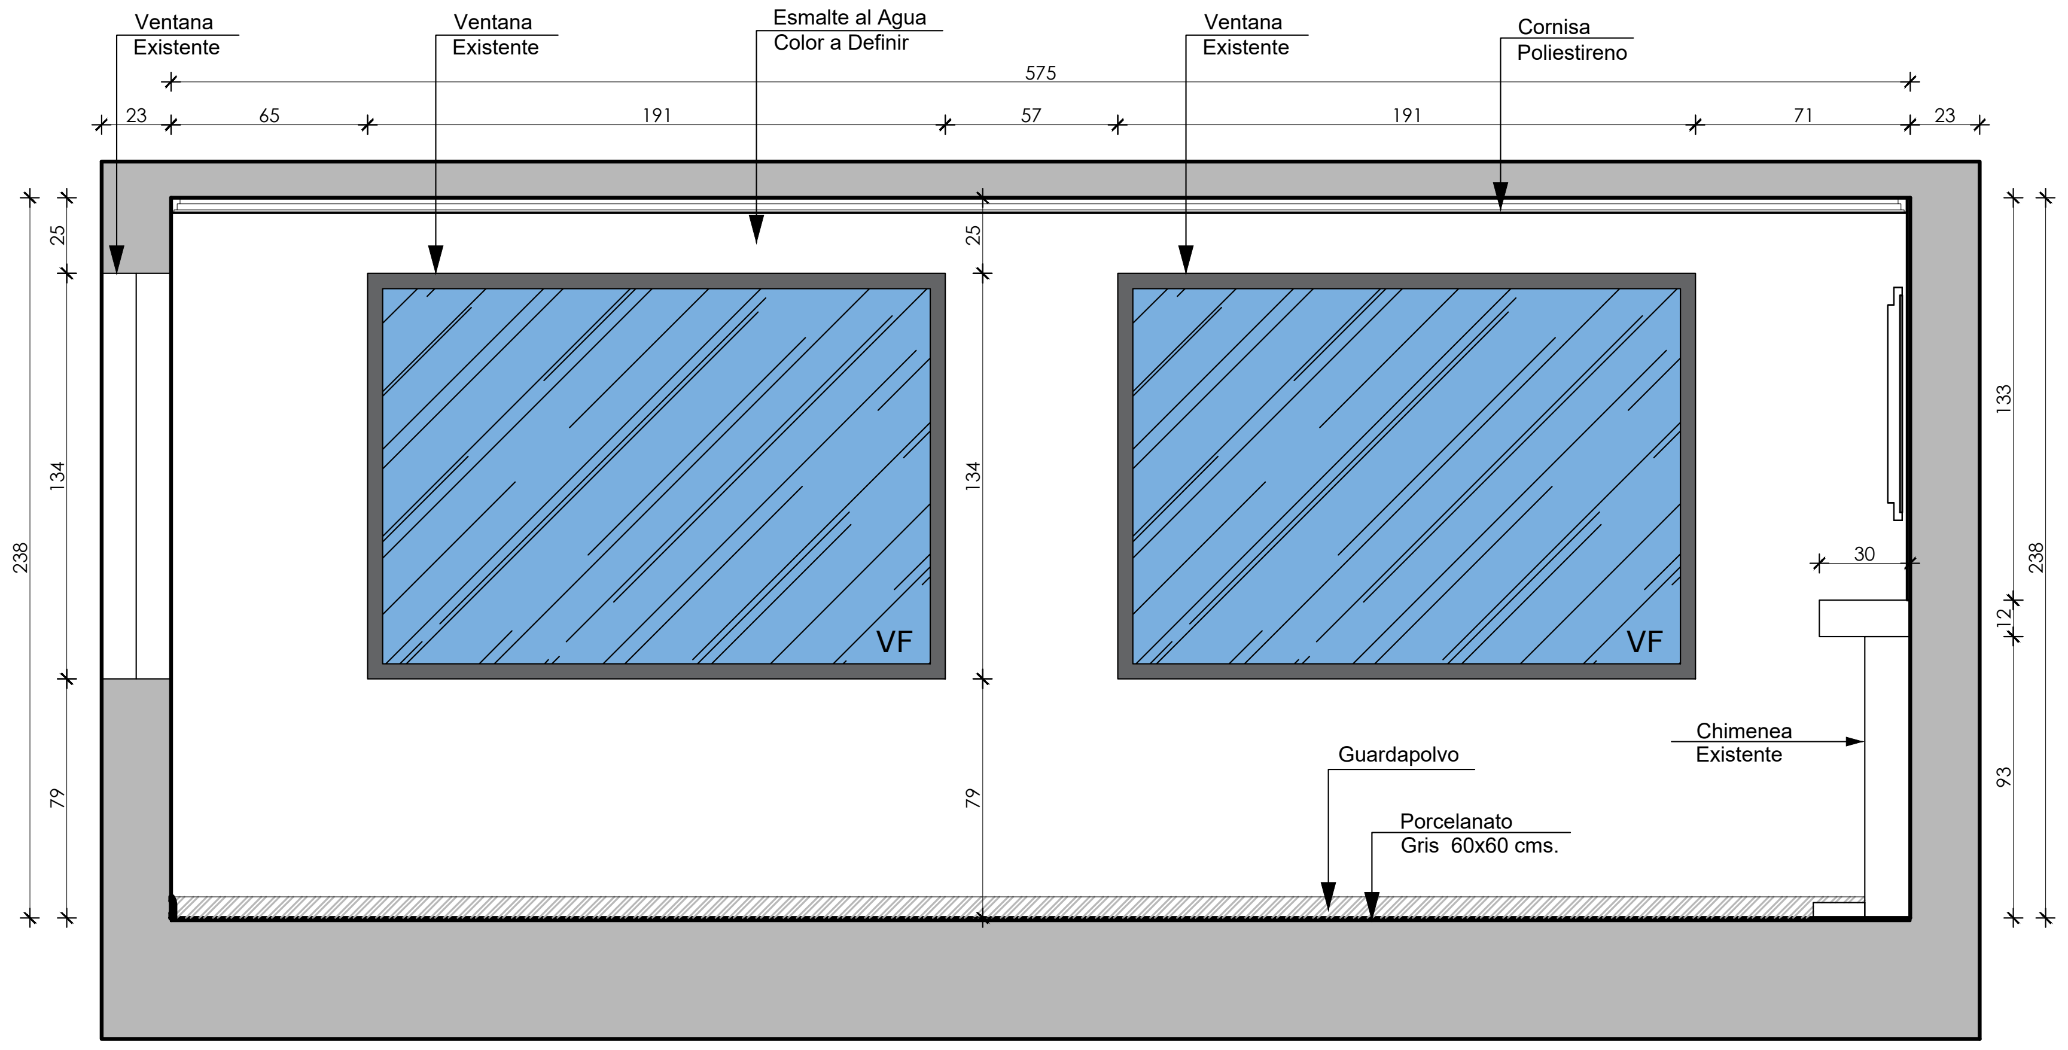

VISTA 1 - SALA ESTAR - COWORK
ESC. 1:25

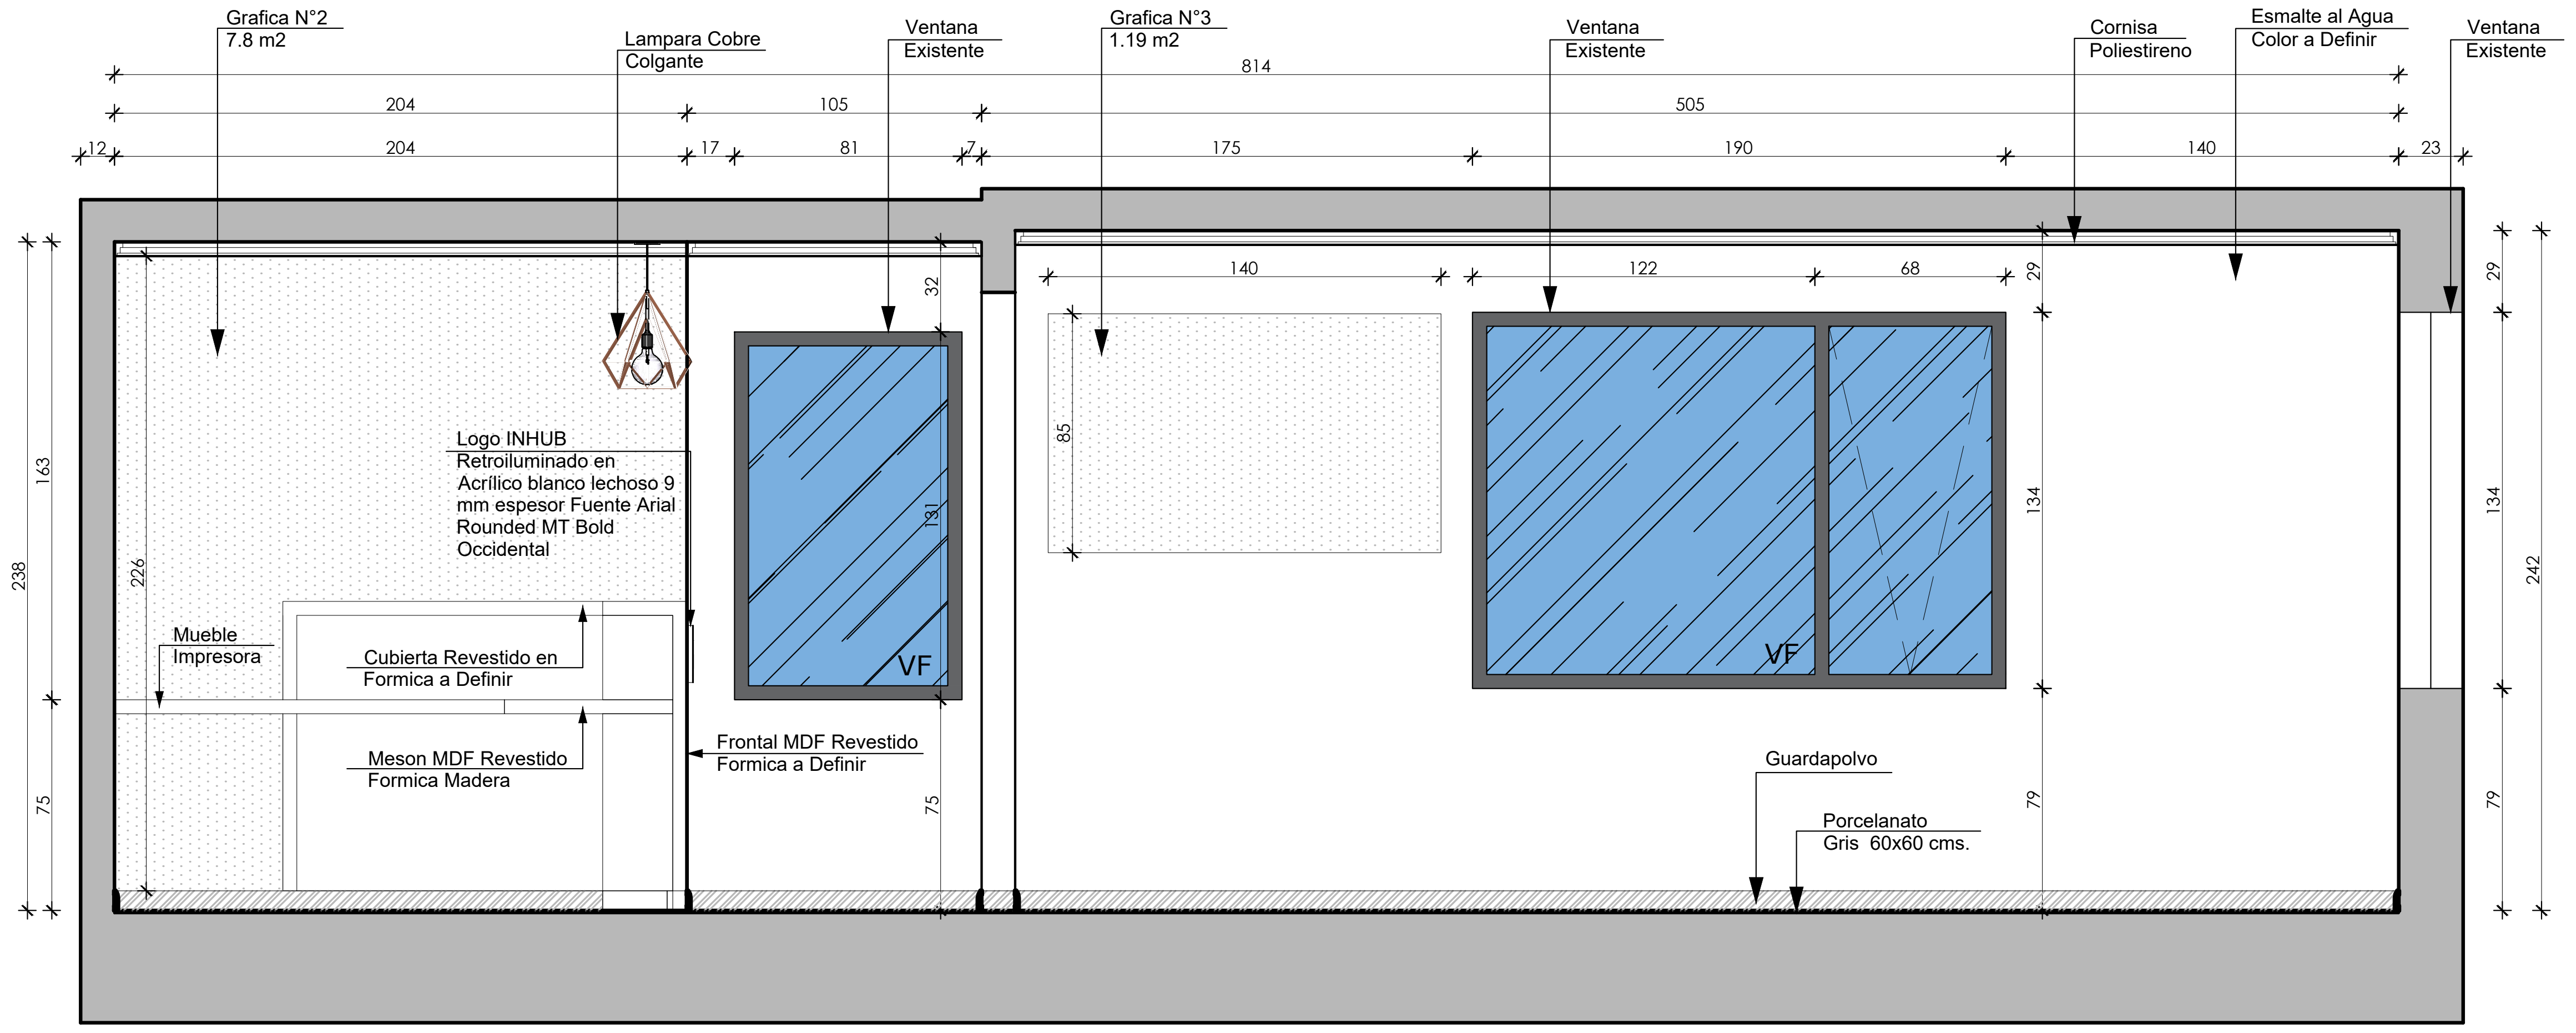

VISTA 2 - SALA ESTAR - COWORK
ESC. 1:25

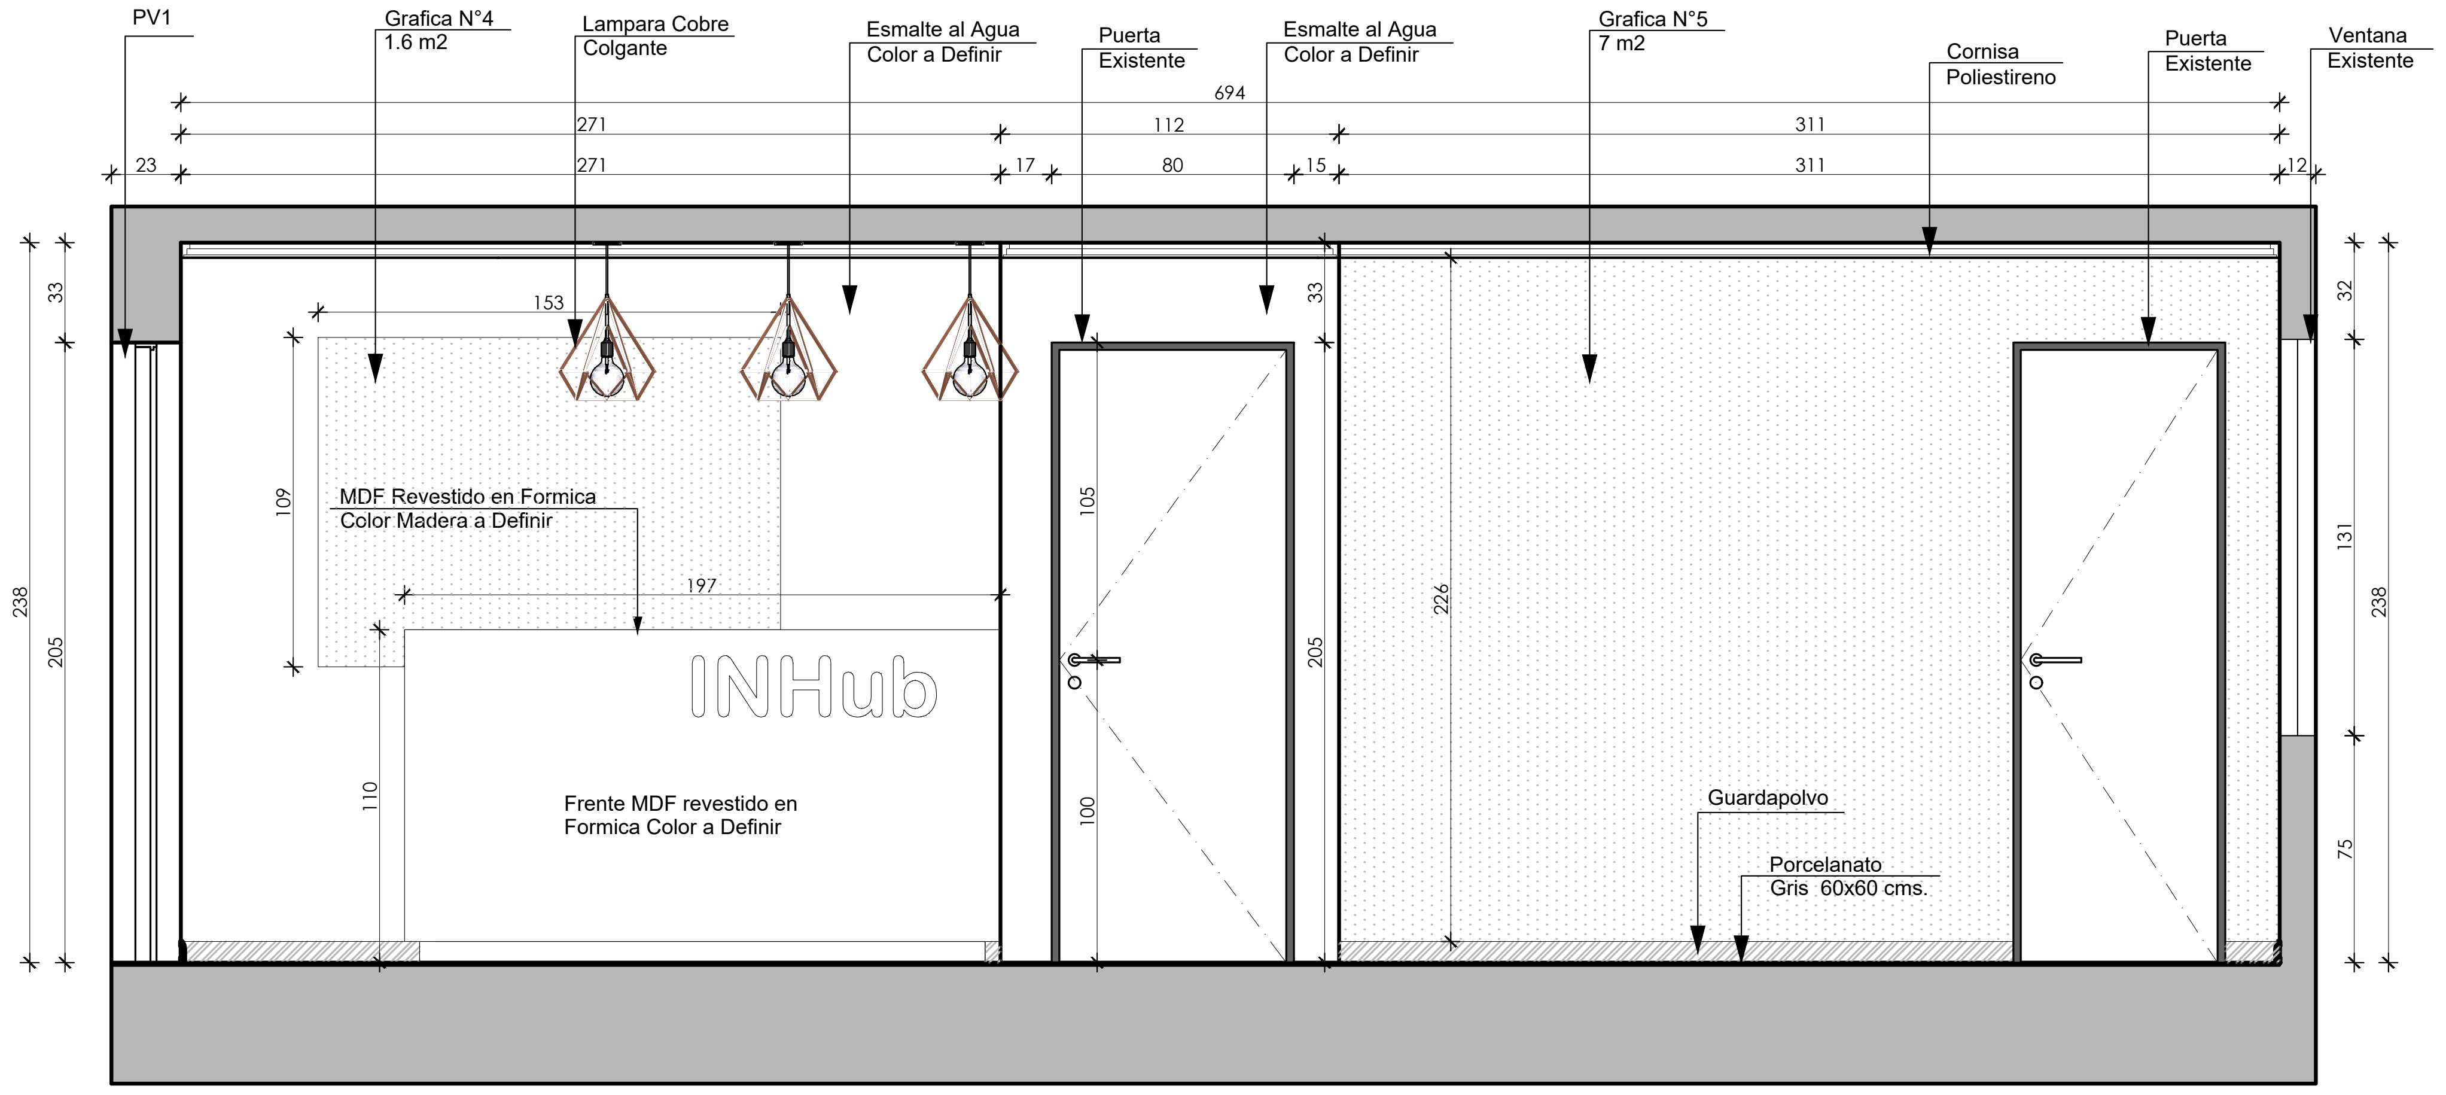

VISTA 3 - SALA ESTAR - COWORK
ESC. 1:25

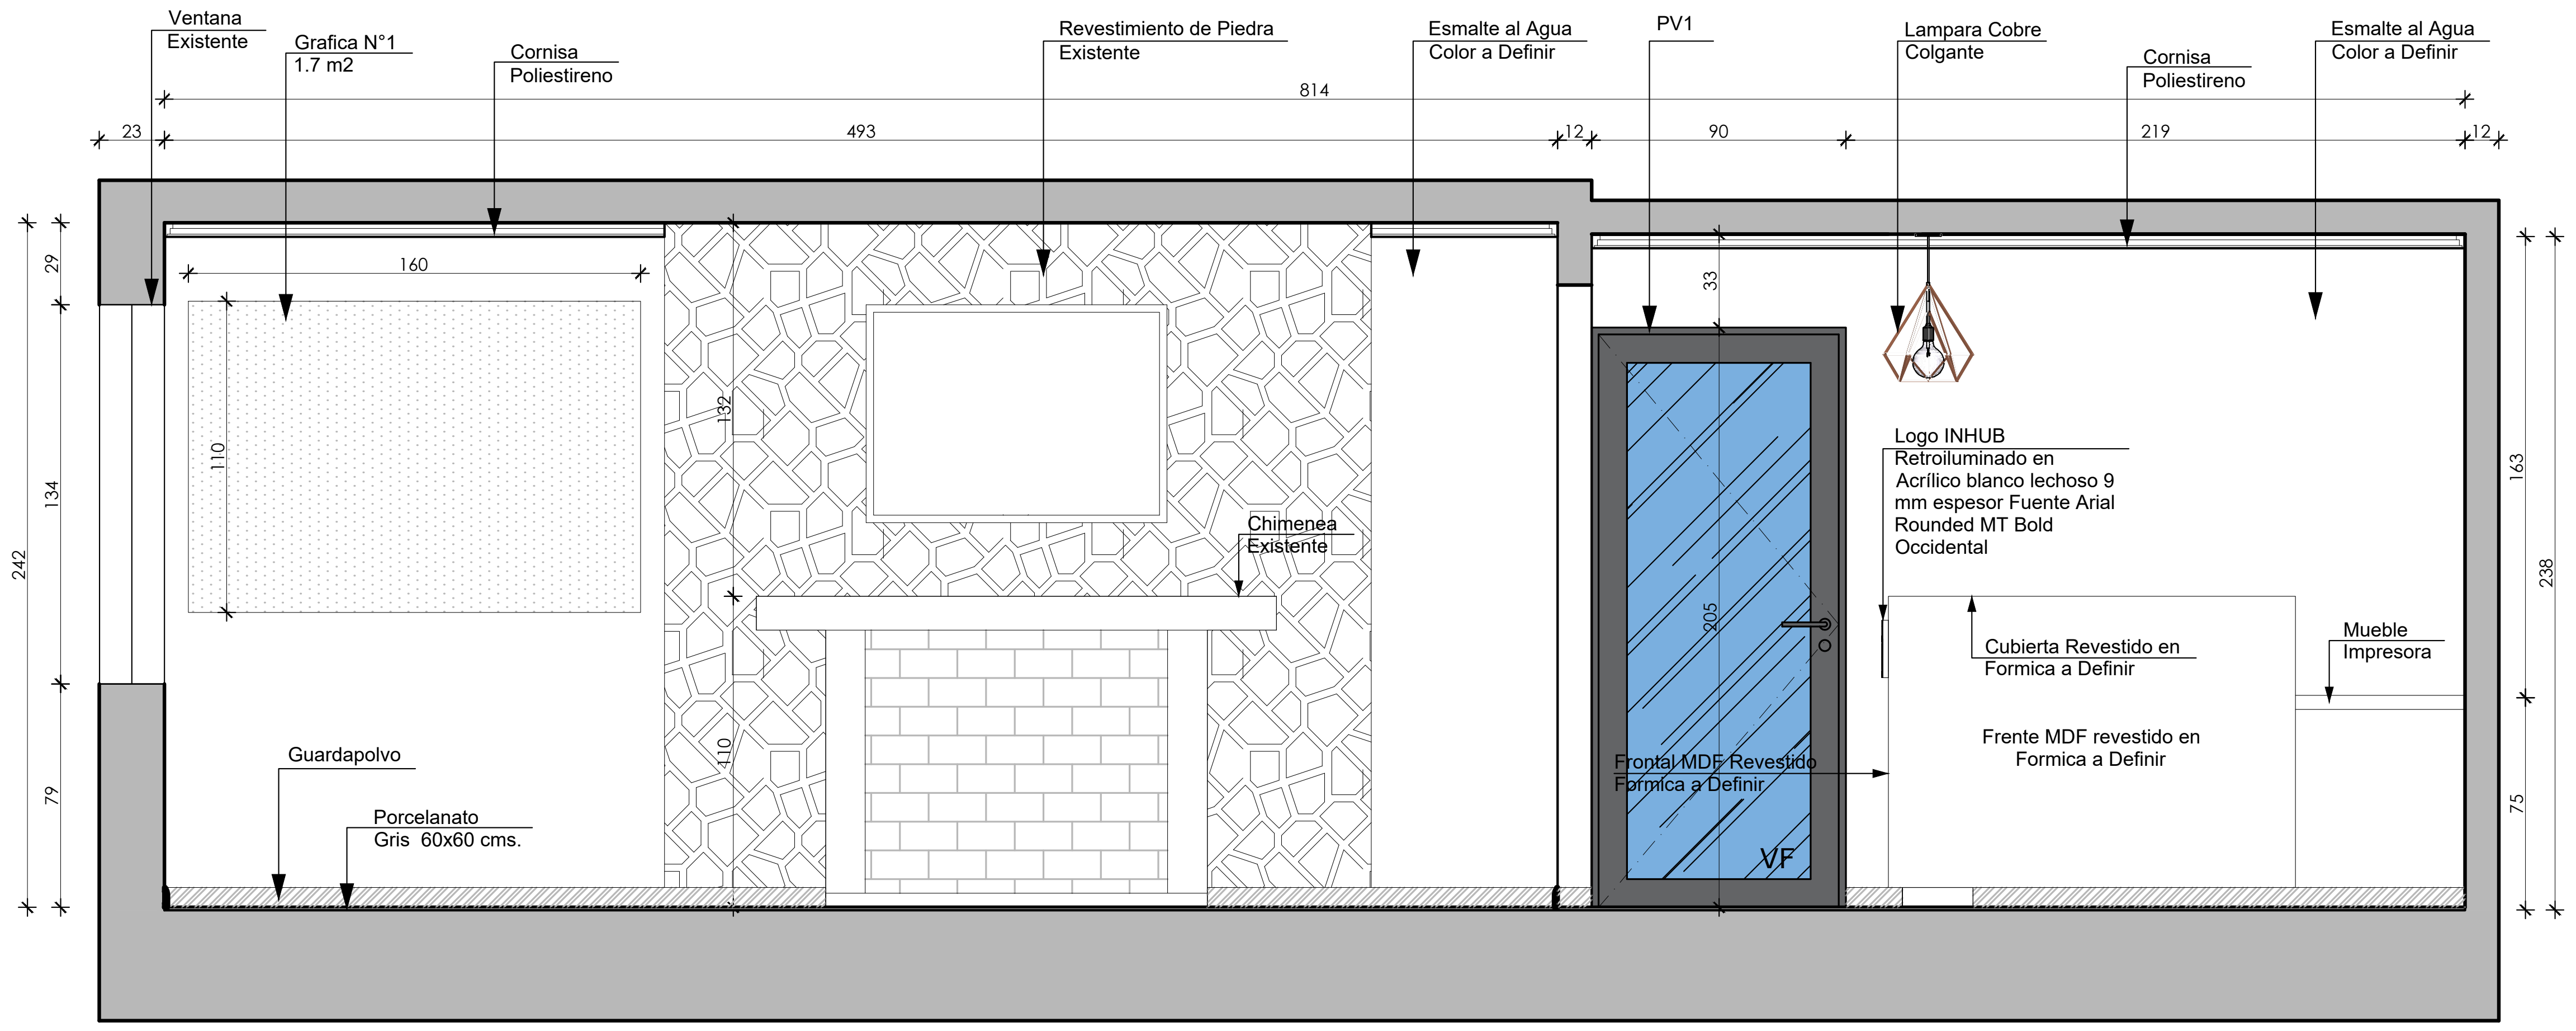

VISTA 4 - SALA ESTAR - COWORK
ESC. 1:25

INJUV
Ministerio de
Desarrollo Social
Gobierno de Chile

MODIFICACIÓN	FECHA	APROBÓ
① REVISIÓN 0 - PARA LICITACIÓN	20-12-19	EU
②		
③		
④		
⑤		
⑥		

CONTENIDO
PLANTA UBICACIÓN SALA ESTAR COWORK
DETALLES SALA ESTAR COWORK

FECHA
20-12-19
0
REVISIÓN
L-06
LÁMINA

ARQUITECTO
ENRIQUE URETA T.
13.051.284-4

PROPIETARIO
INJUV
60.110.000-2

PROYECTO
ESPACIO COWORK
INJUV AYSÉN

DIRECCIÓN
MANUEL RODRIGUEZ N°239, COYHAIQUE

ENRIQUE URETA T.
ARQUITECTO
9 98180105
enrique.ureta@gmail.com

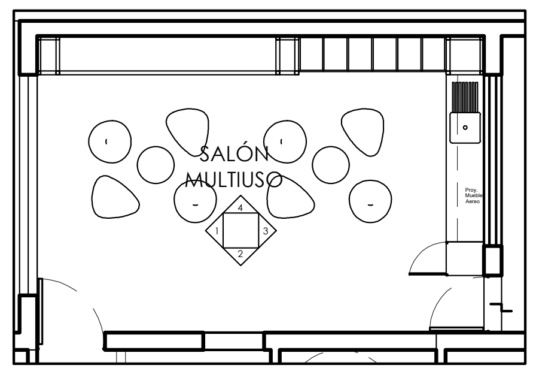

PLANTA UBICACIÓN
S/ESC.

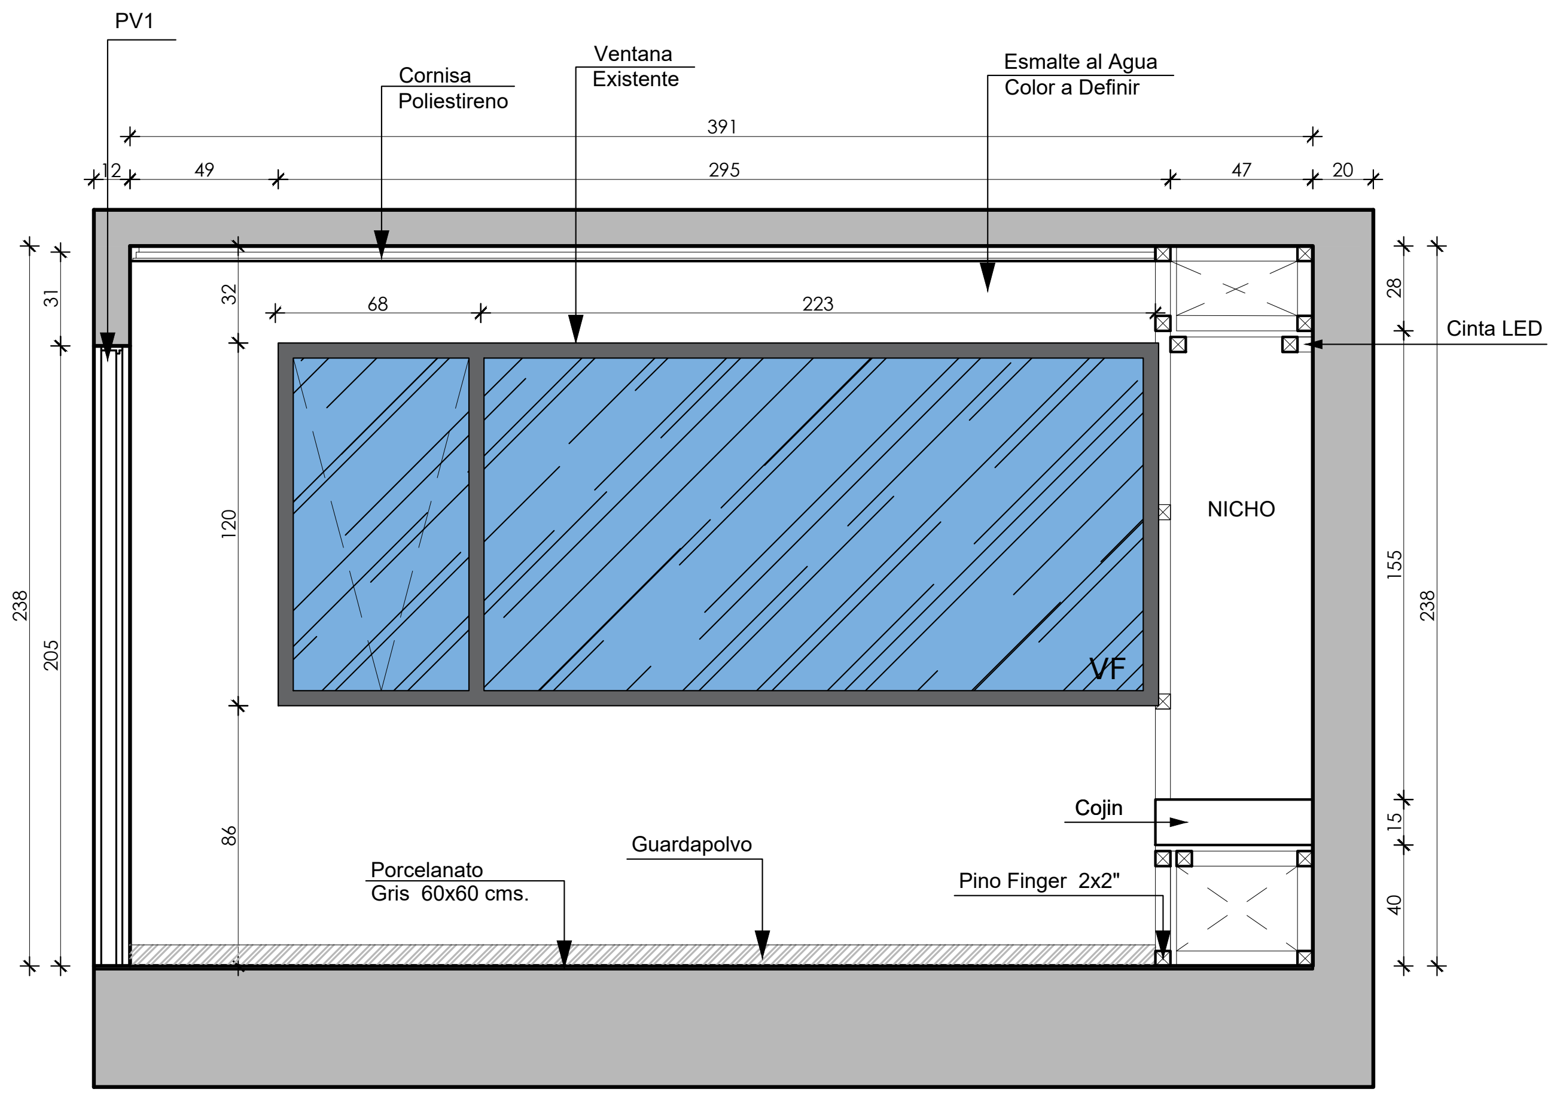

VISTA 1 - SALA MULTIUSO - COWORK
ESC. 1:25

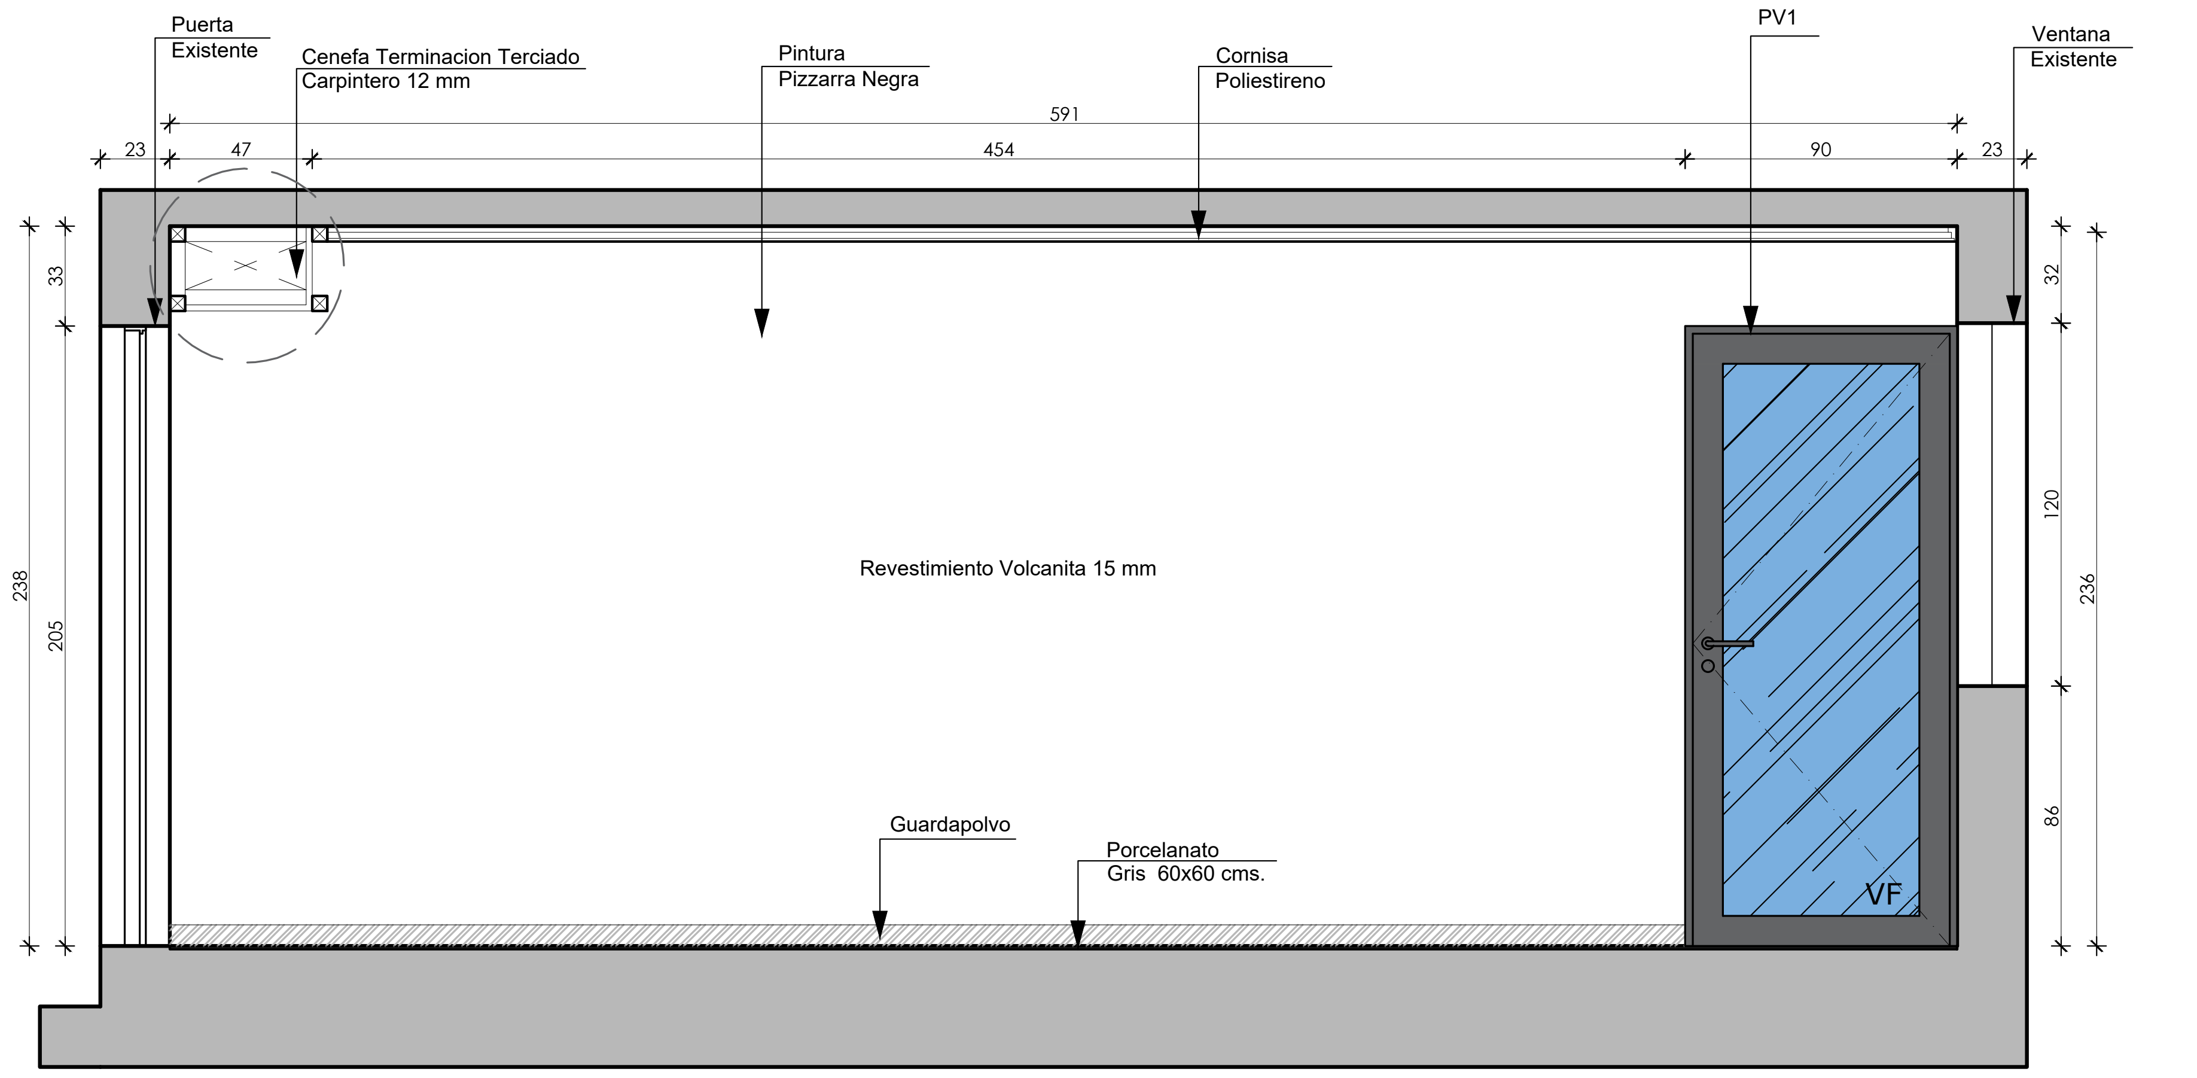

VISTA 2 - SALA MULTIUSO - COWORK
ESC. 1:25

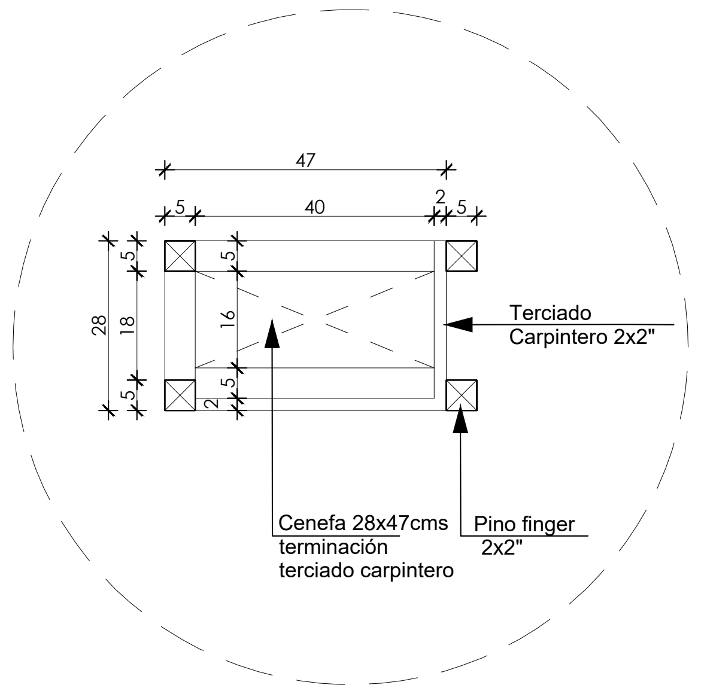

DETALLE CENEFA
S/ESC

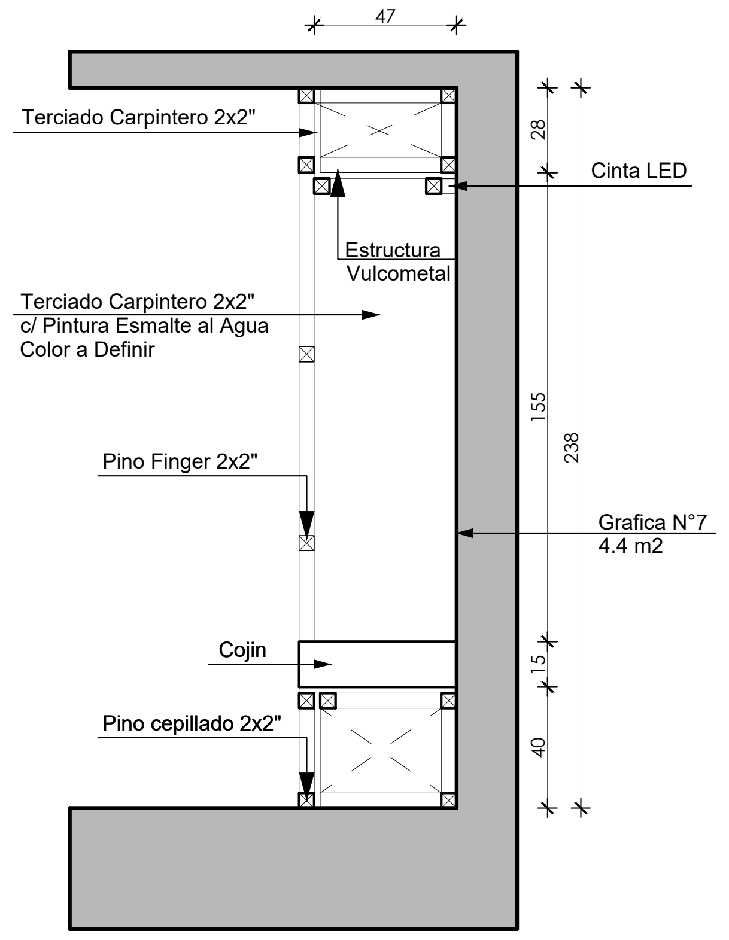

DETALLE DE NICHO
ESC. 1:25

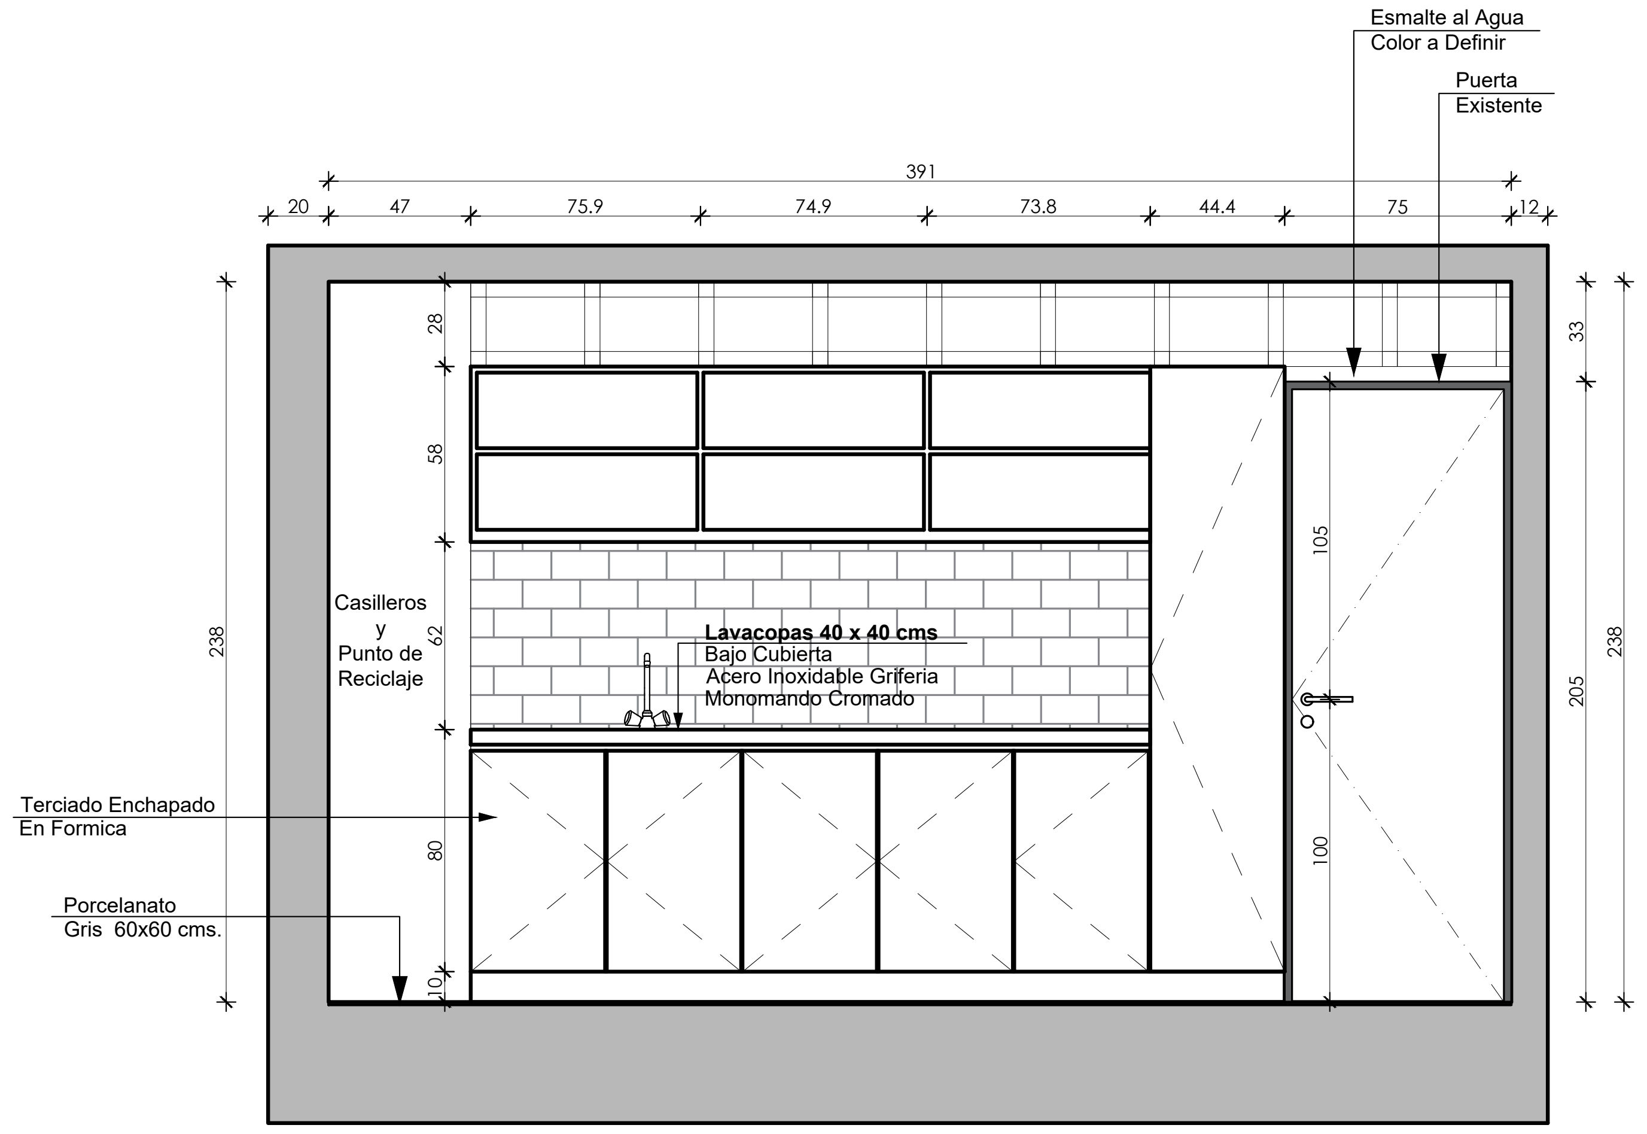

VISTA 3 - SALA MULTIUSO - COWORK
ESC. 1:25

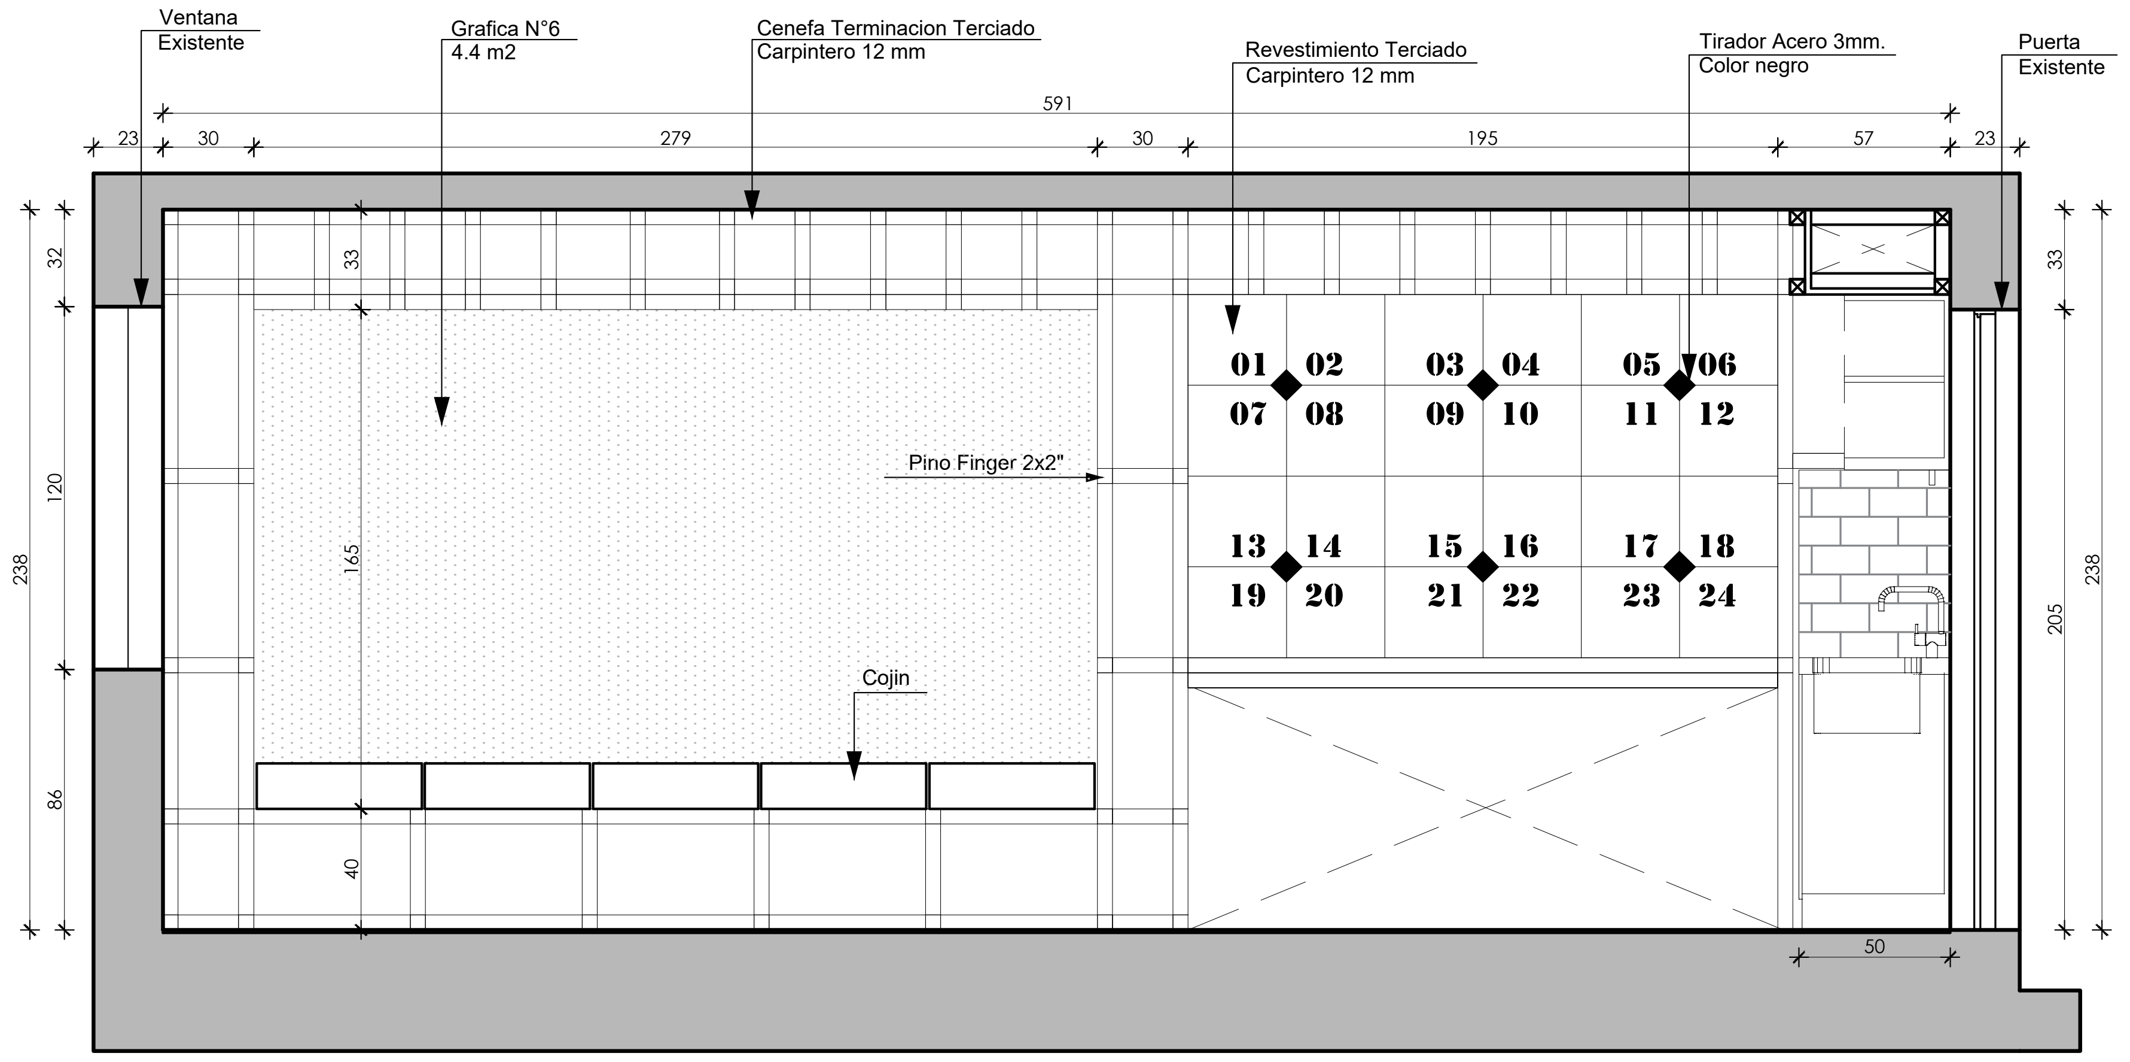

VISTA 4 - SALA MULTIUSO - COWORK
ESC. 1:25

INJUV
Ministerio de
Desarrollo Social
Gobierno de Chile

MODIFICACIÓN	FECHA	APROBÓ
① REVISIÓN 0 - PARA LICITACIÓN	20-12-19	EU
②		
③		
④		
⑤		
⑥		

FECHA
20-12-19
0
REVISIÓN
L-07
LÁMINA

CONTENIDO
PLANTA UBICACIÓN SALA MULTIUSO
DETALLES SALA MULTIUSO
DETALLE CENEFA
DETALLE NICHO

ARQUITECTO
ENRIQUE URETA T.
13.051.284-4

PROPIETARIO
INJUV
60.110.000-2

PROYECTO
ESPACIO COWORK
INJUV AYSÉN

DIRECCIÓN
MANUEL RODRIGUEZ N°239, COYHAIQUE

ENRIQUE URETA T.
ARQUITECTO
9 98180105
enrique.ureta@gmail.com

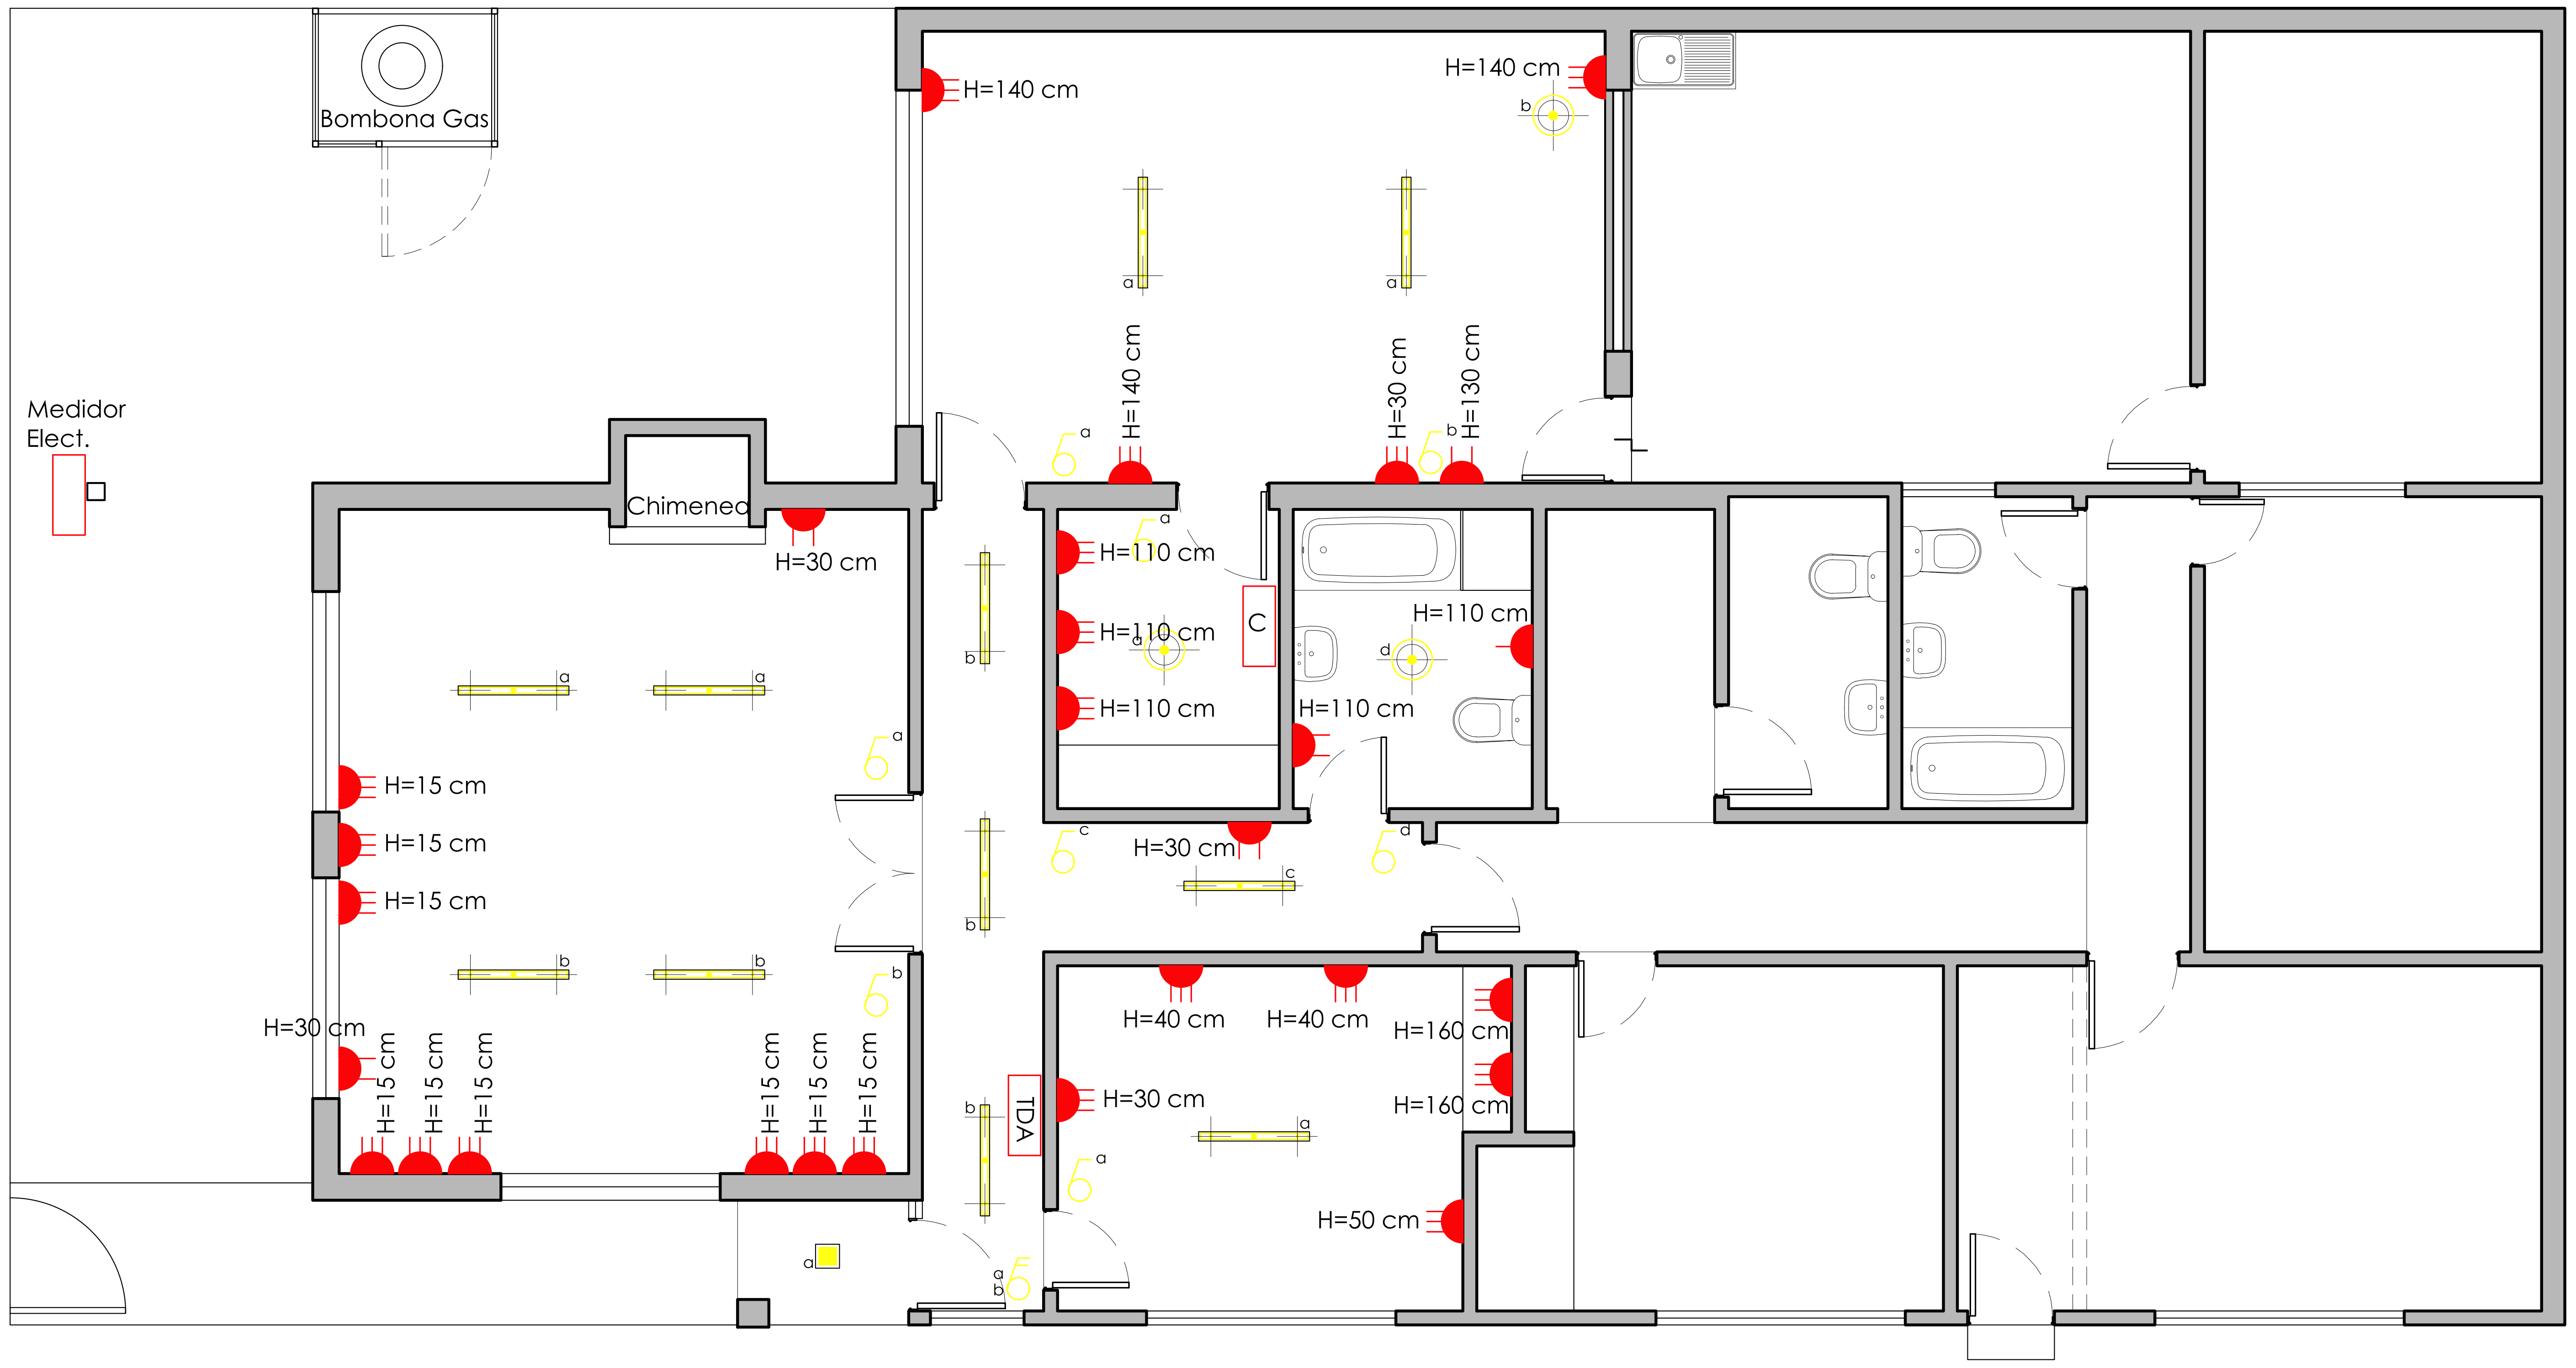

PLANTA INSTALACIÓN ELÉCTRICA EXISTENTE

ESC. 1:50

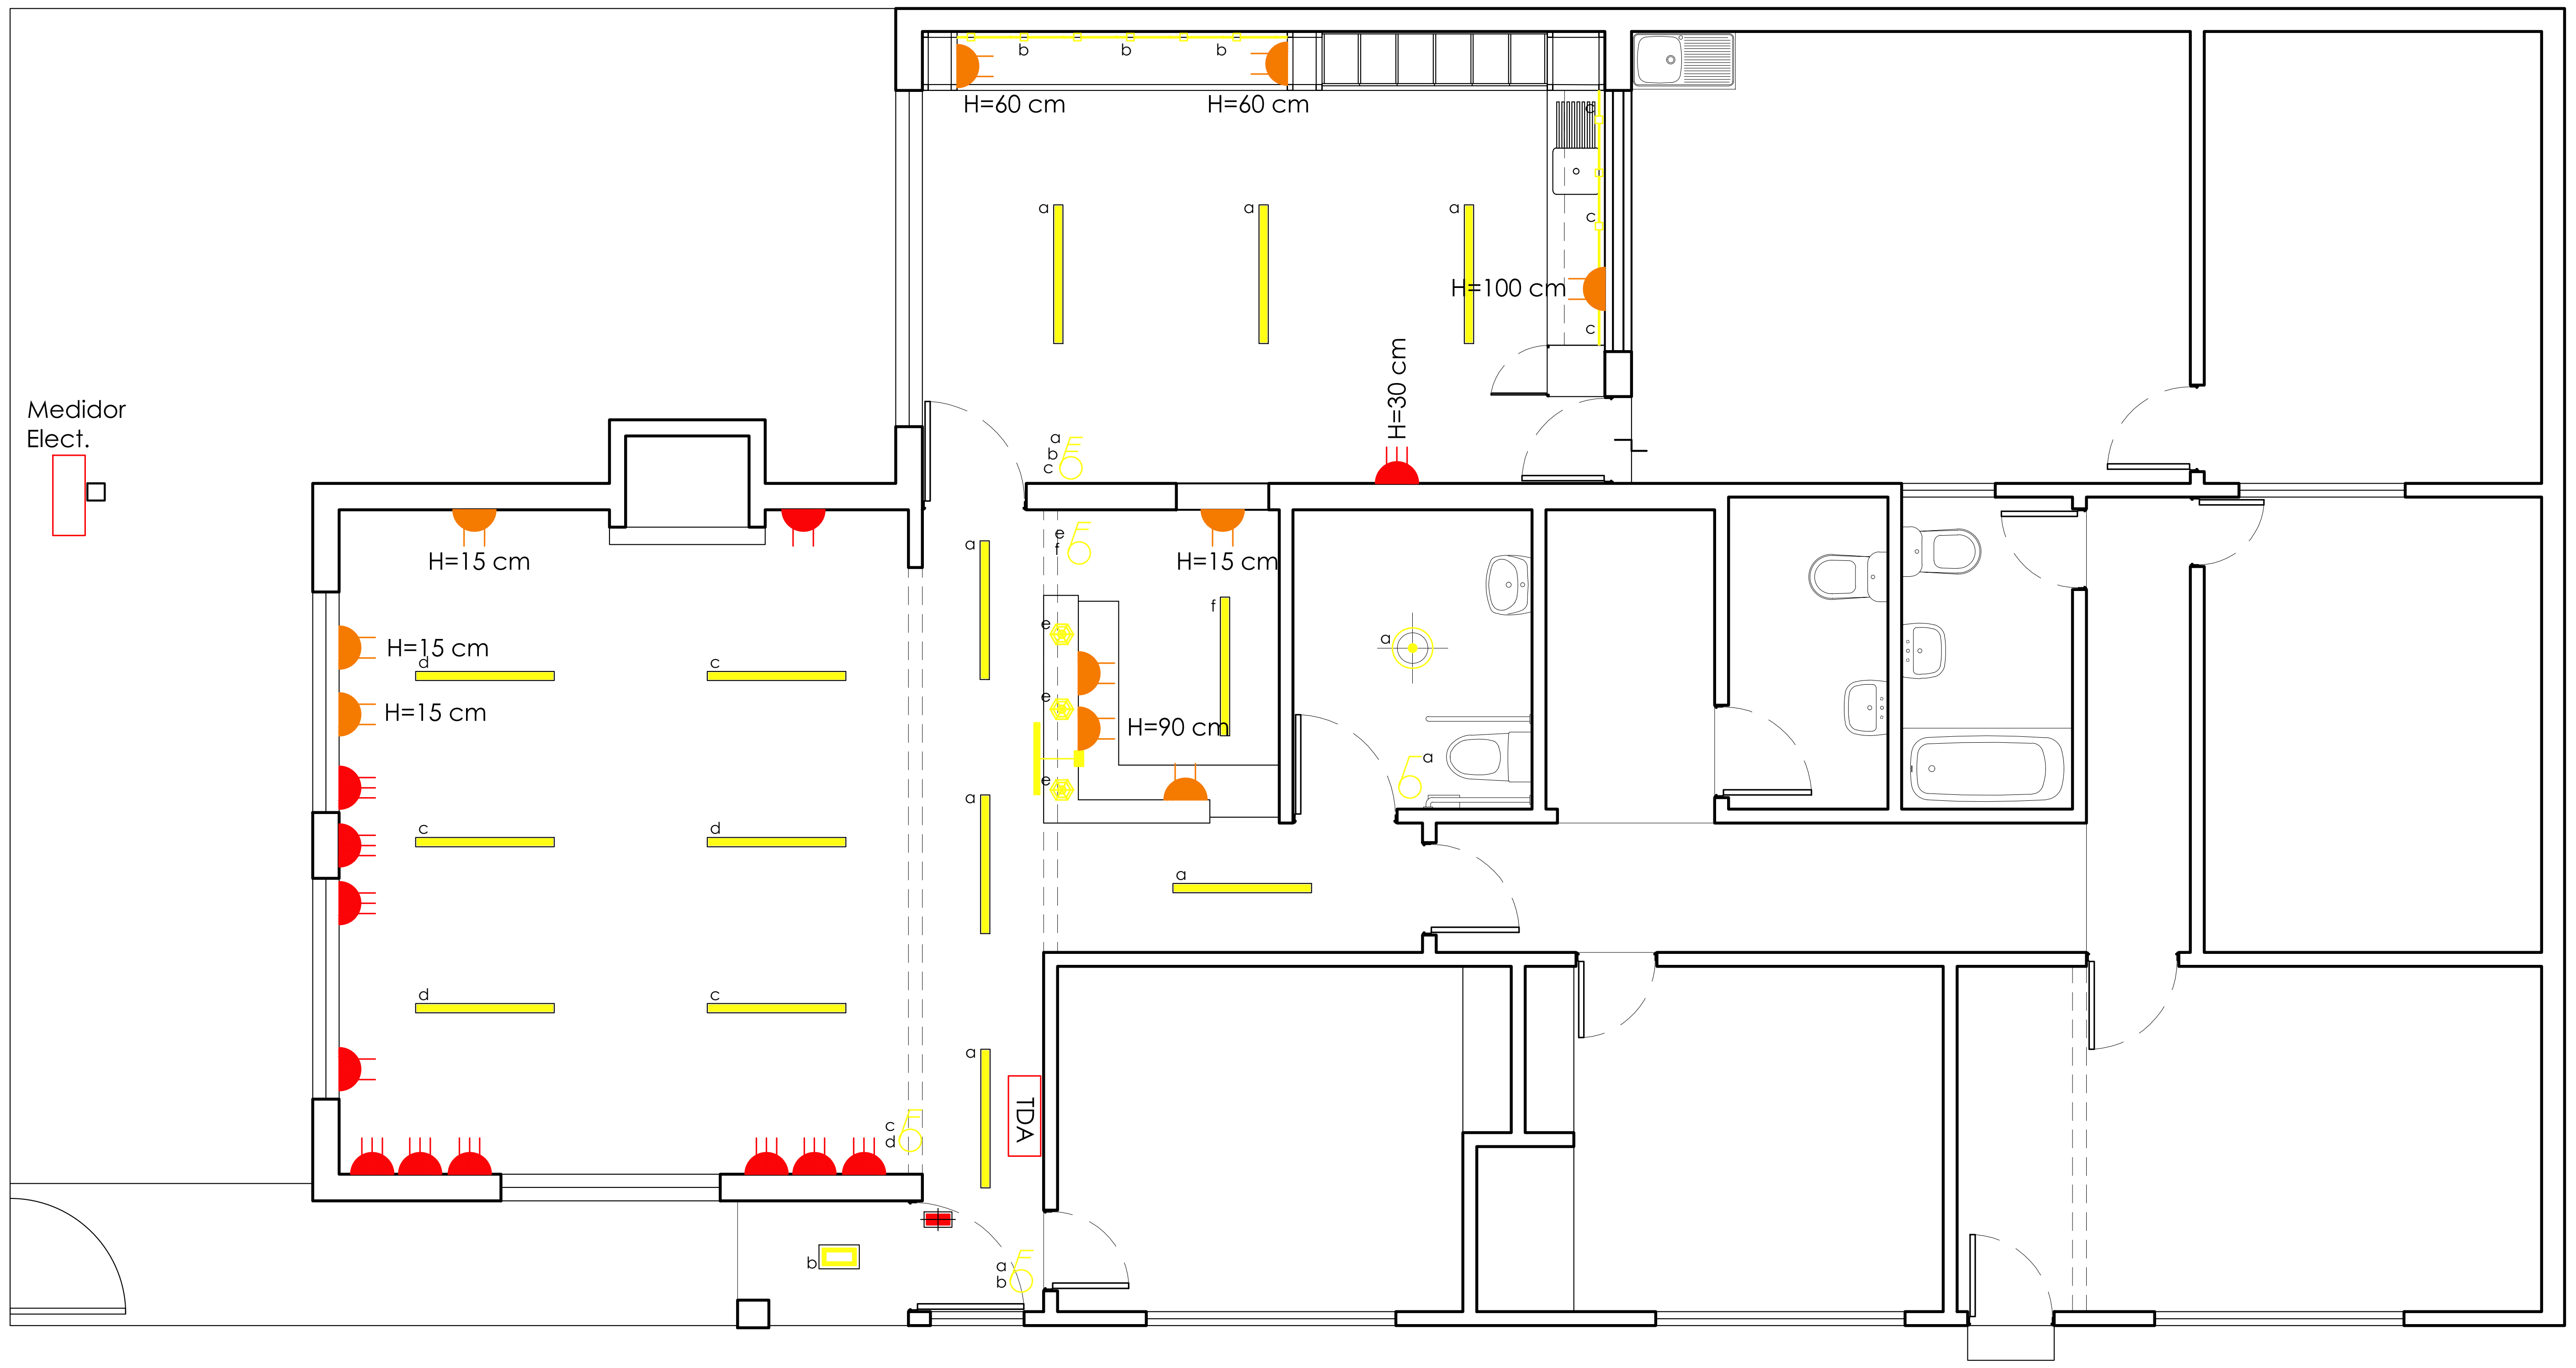

PLANTA NUEVOS REQUERIMIENTOS ELÉCTRICOS

ESC. 1:50

▬	Luminaria lineal LED sobrepuesta 57W
✱	Lámpara colgante acero color cobre
○—○	Cinta Led
▮	Logo retroiluminado INHUB
▭	Foco embutido LED 6W
6ª	Interruptor simple
6ª ᵇ	Interruptor doble
6ª ᵇ ᶜ	Interruptor triple
◗	Enchufes existentes
◗	Enchufes nuevos
✱	Chapa eléctrica

INJUV
Ministerio de Desarrollo Social
Gobierno de Chile

MODIFICACIÓN	FECHA	APROBÓ
① REVISIÓN 0 - PARA LICITACIÓN	20-12-19	EU
②		
③		
④		
⑤		
⑥		

CONTENIDO
PLANTA INSTALACIÓN ELÉCTRICA EXISTENTE
PLANTA NUEVOS REQUERIMIENTOS ELÉCTRICOS

FECHA
20-12-19

0
REVISIÓN

L-08
LÁMINA

ARQUITECTO
ENRIQUE URETA T.
13.051.284-4

PROPIETARIO
INJUV
60.110.000-2

PROYECTO
ESPACIO COWORK
INJUV AYSÉN

DIRECCIÓN
MANUEL RODRIGUEZ Nº239, COYHAIQUE

ENRIQUE URETA T.
ARQUITECTO
9 98180105
enrique.ureta@gmail.com

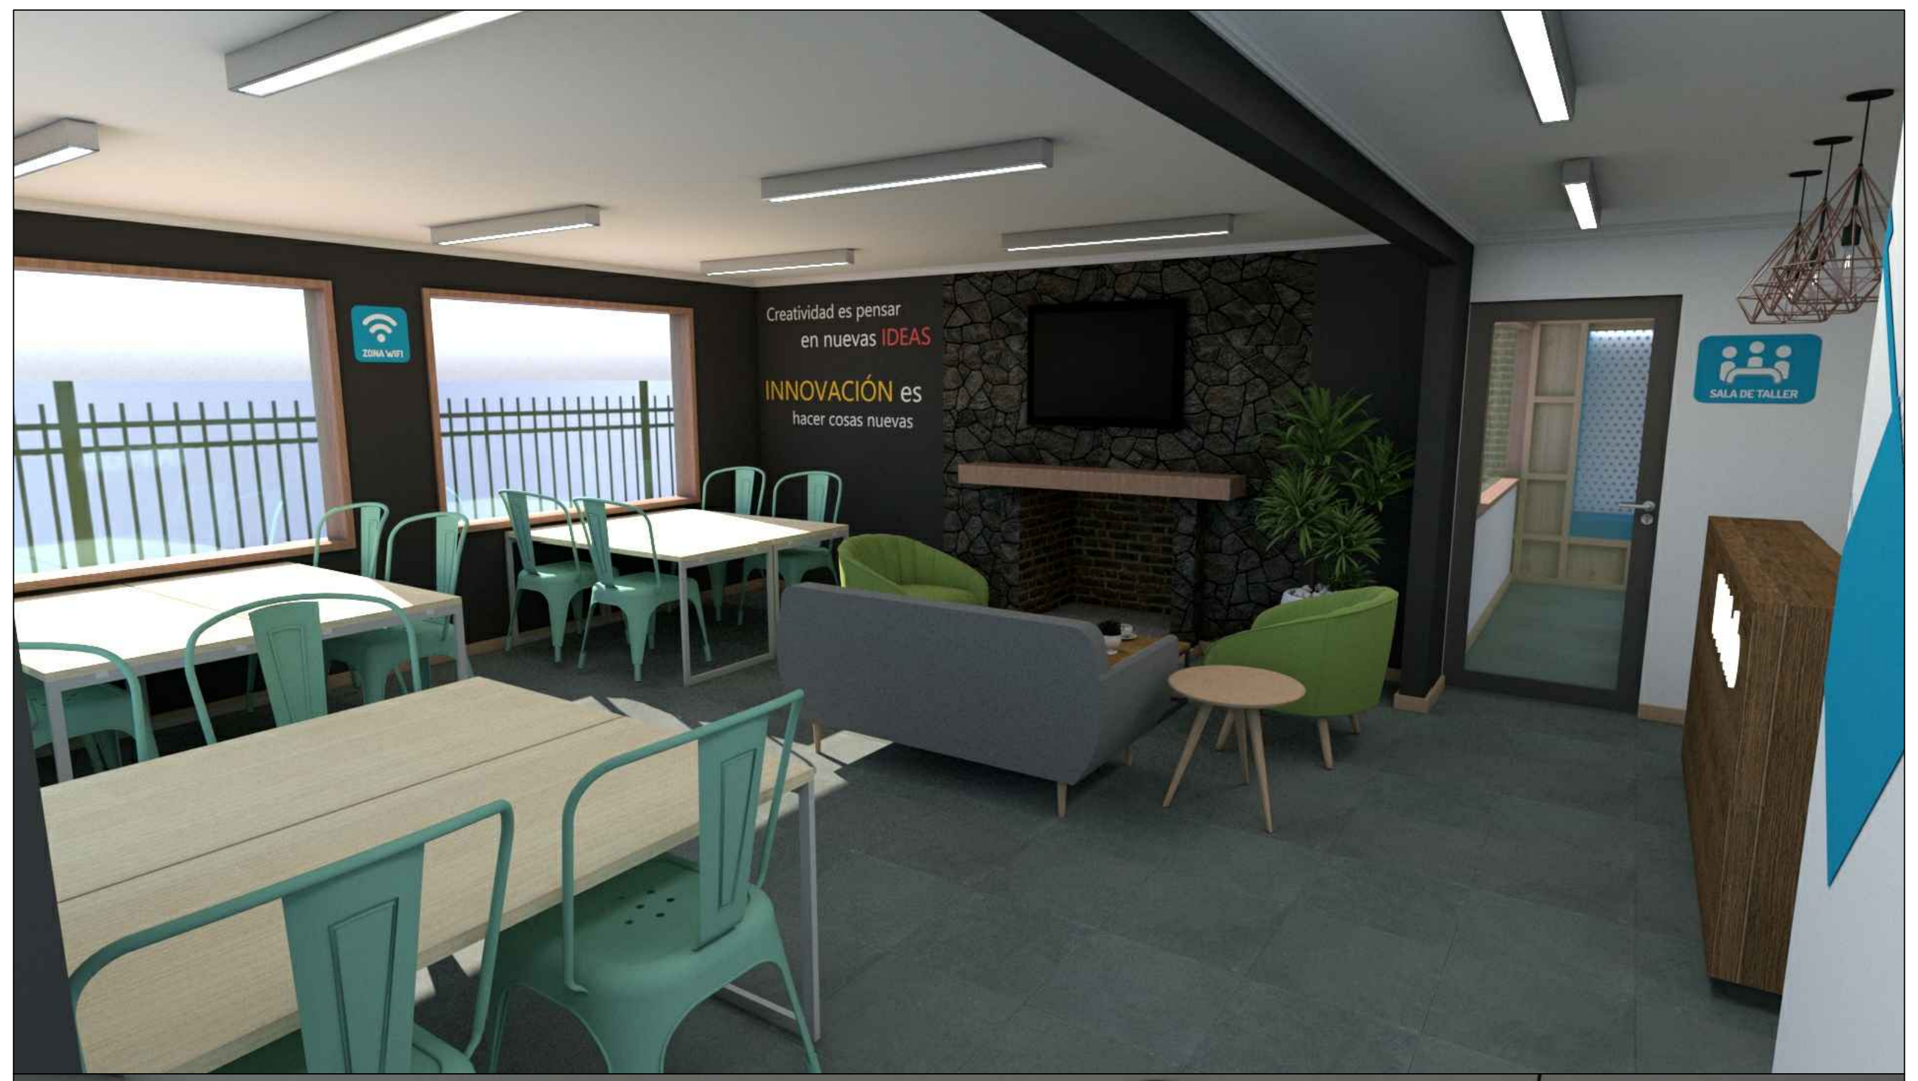
Creatividad es pensar en nuevas IDEAS
INNOVACIÓN es hacer cosas nuevas
SALA DE TALLER

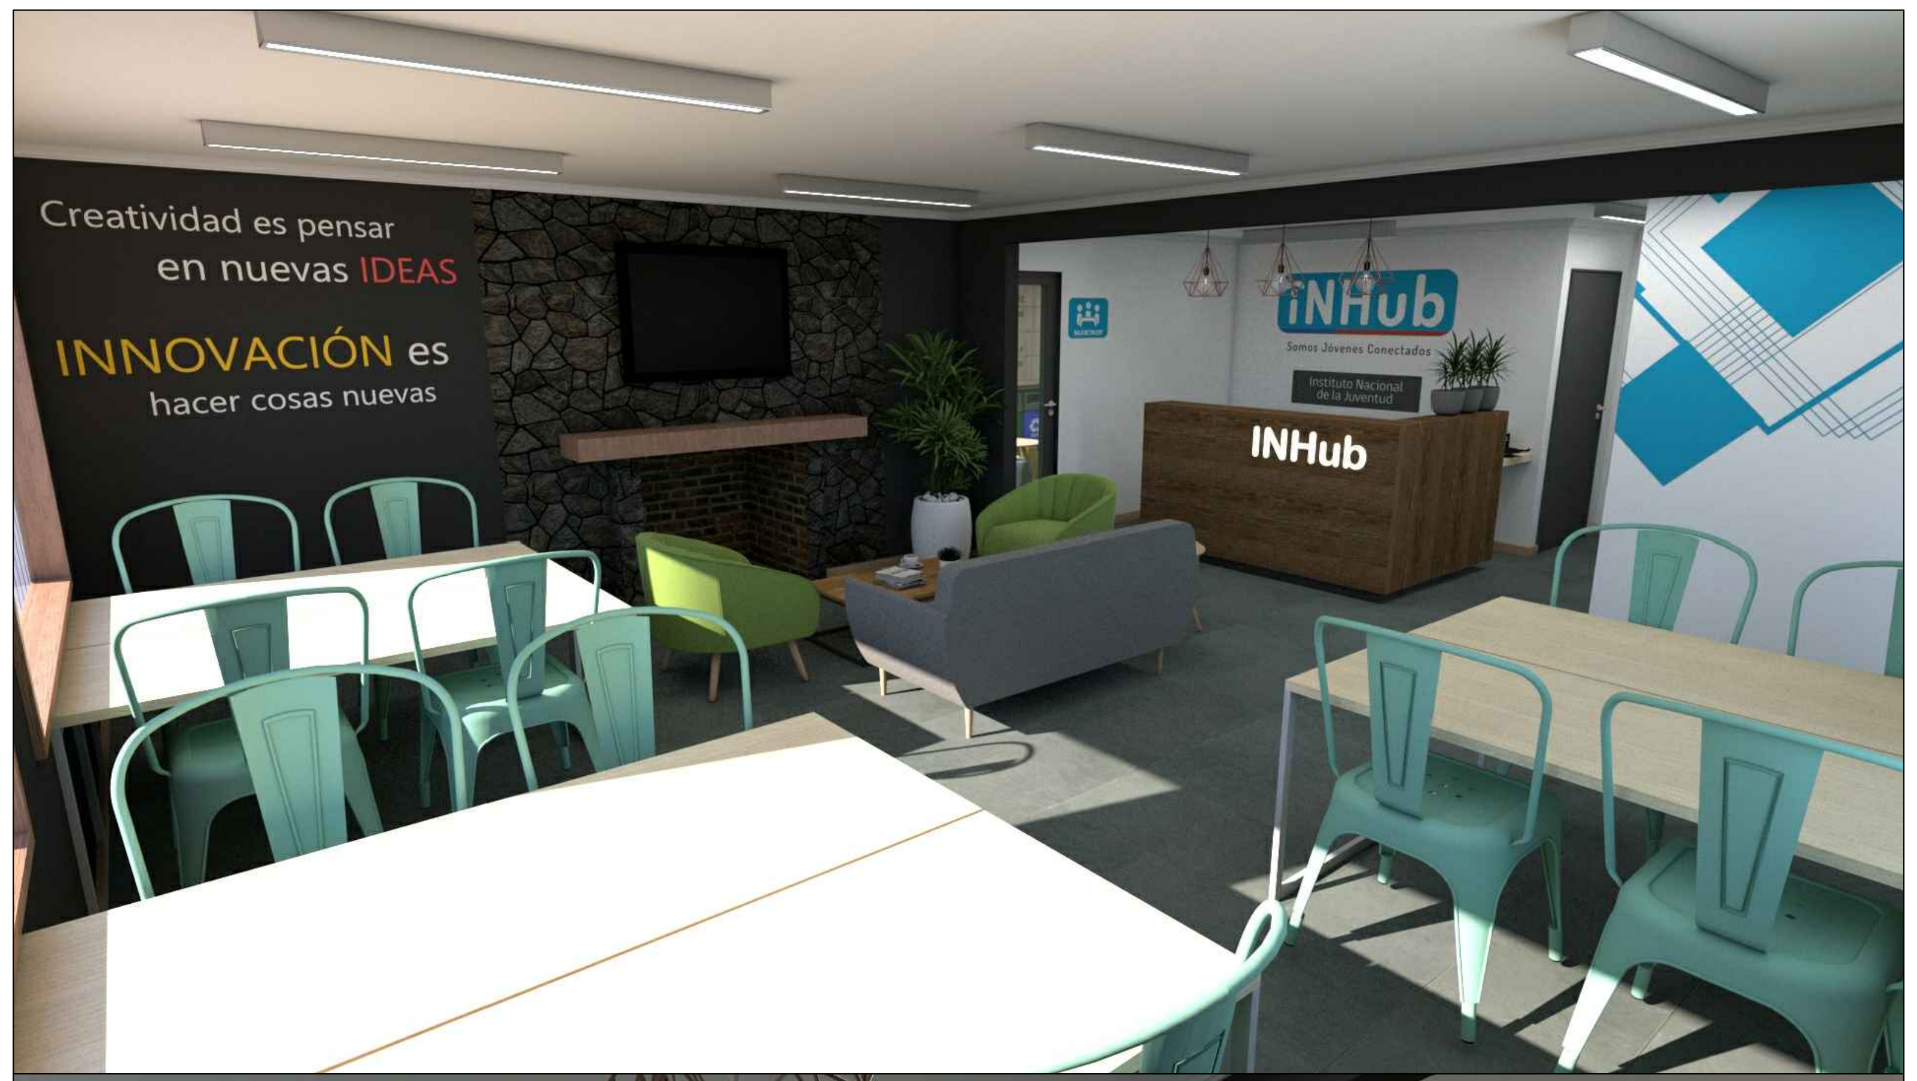
Creatividad es pensar en nuevas IDEAS
INNOVACIÓN es hacer cosas nuevas
iNHub
INHub

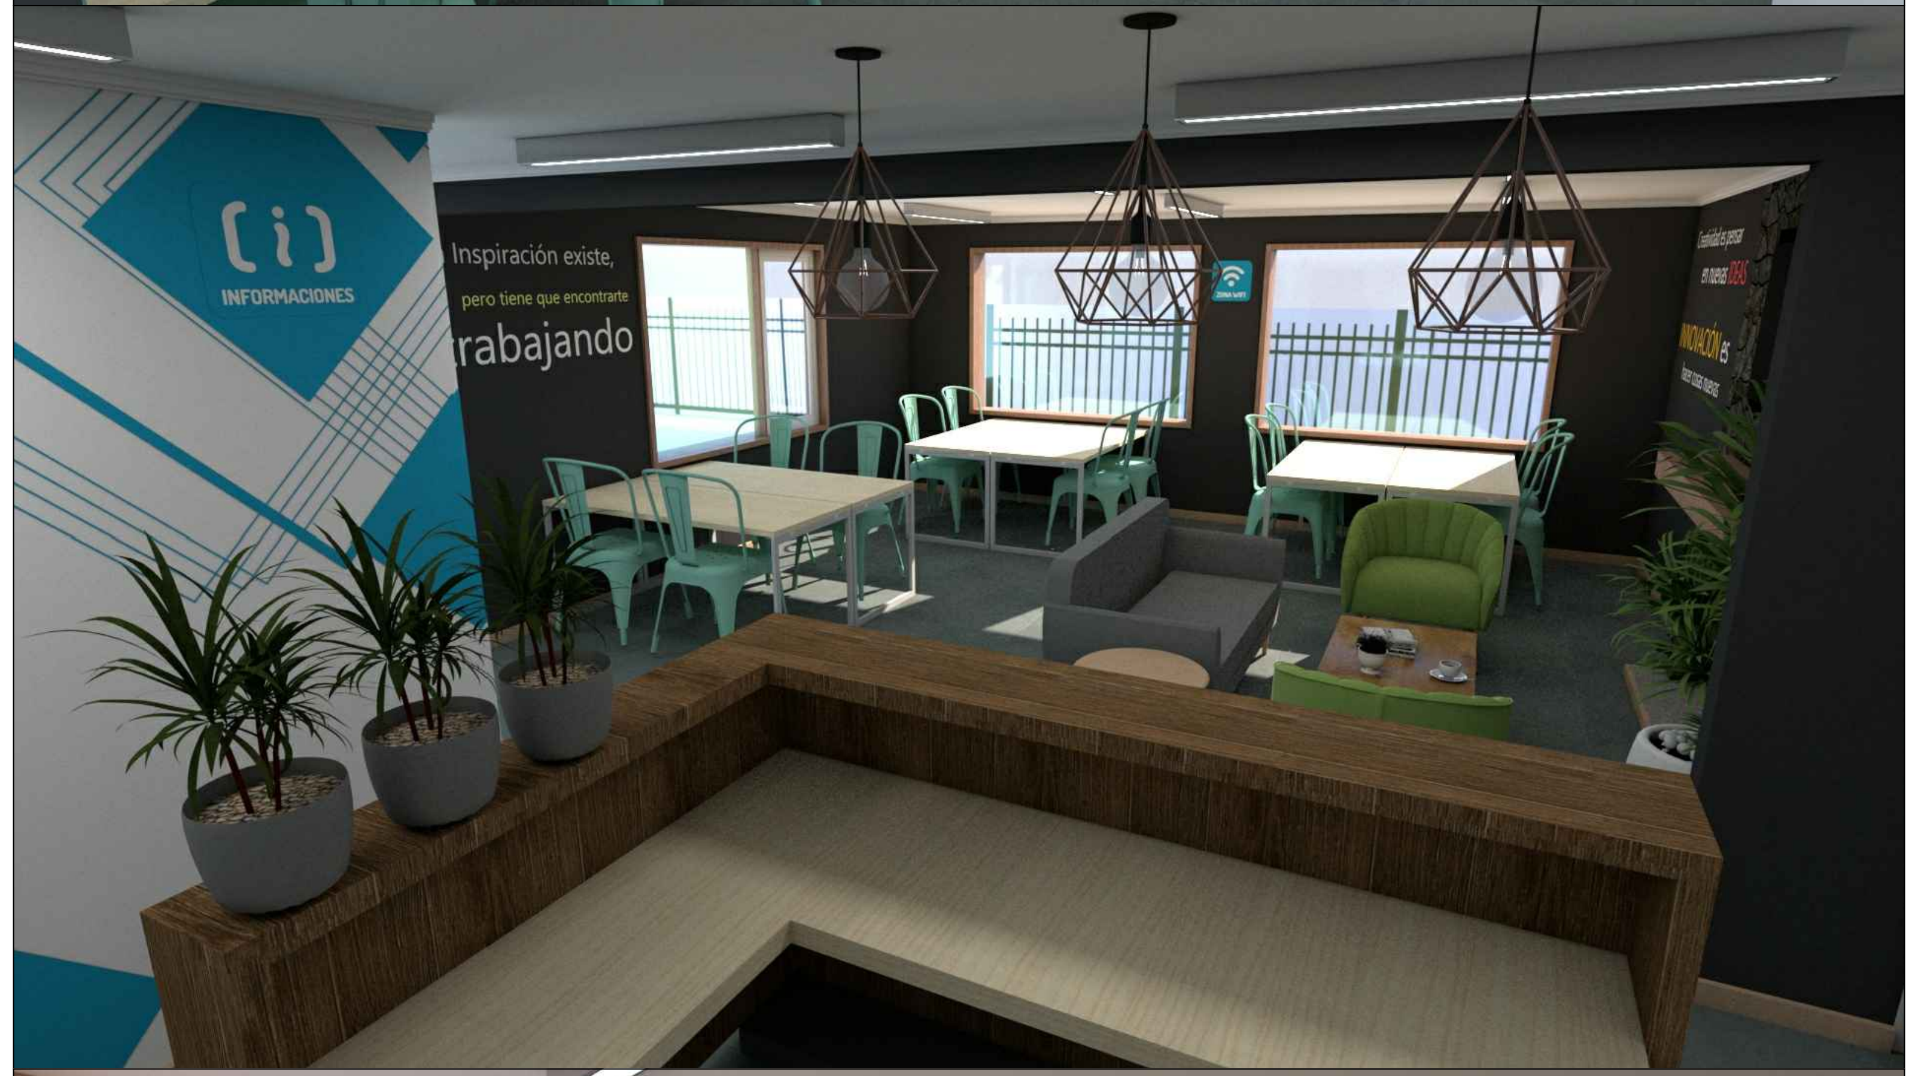

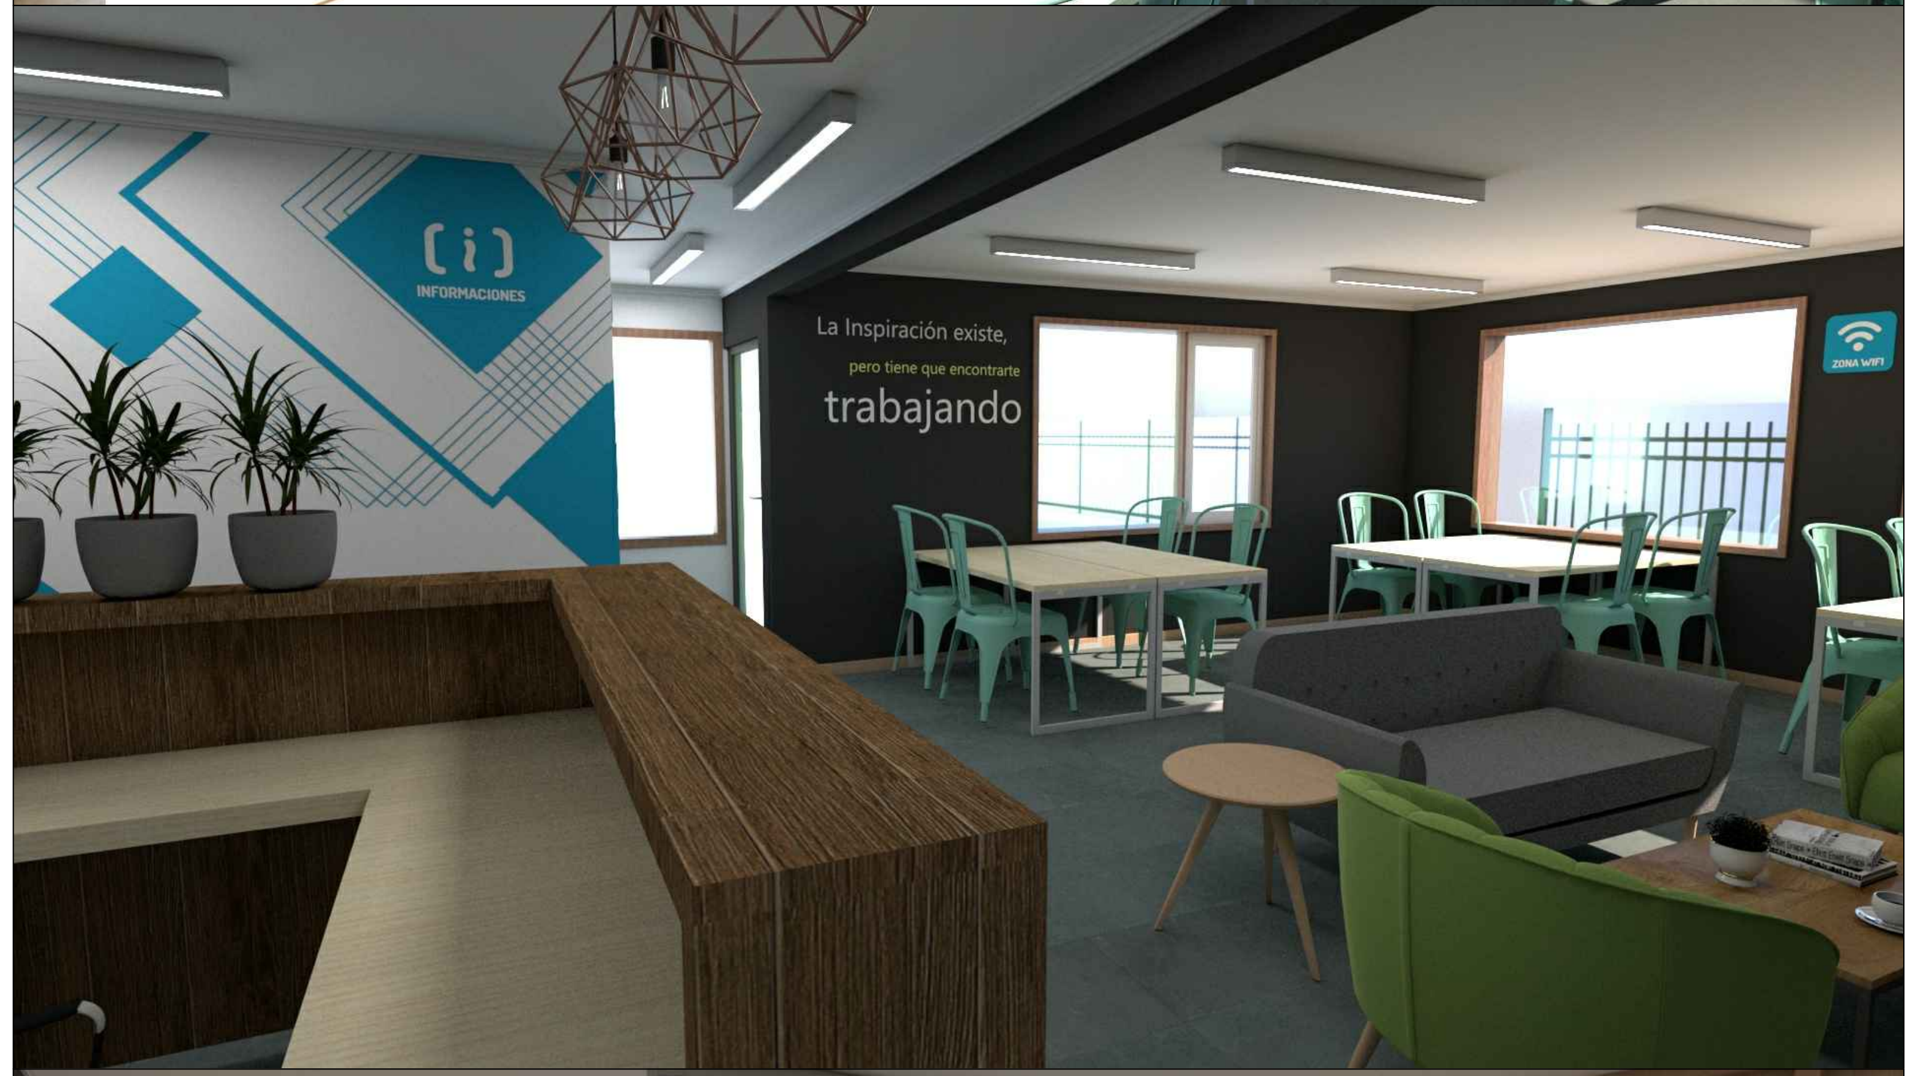
INFORMACIONES
La Inspiración existe, pero tiene que encontrarte trabajando

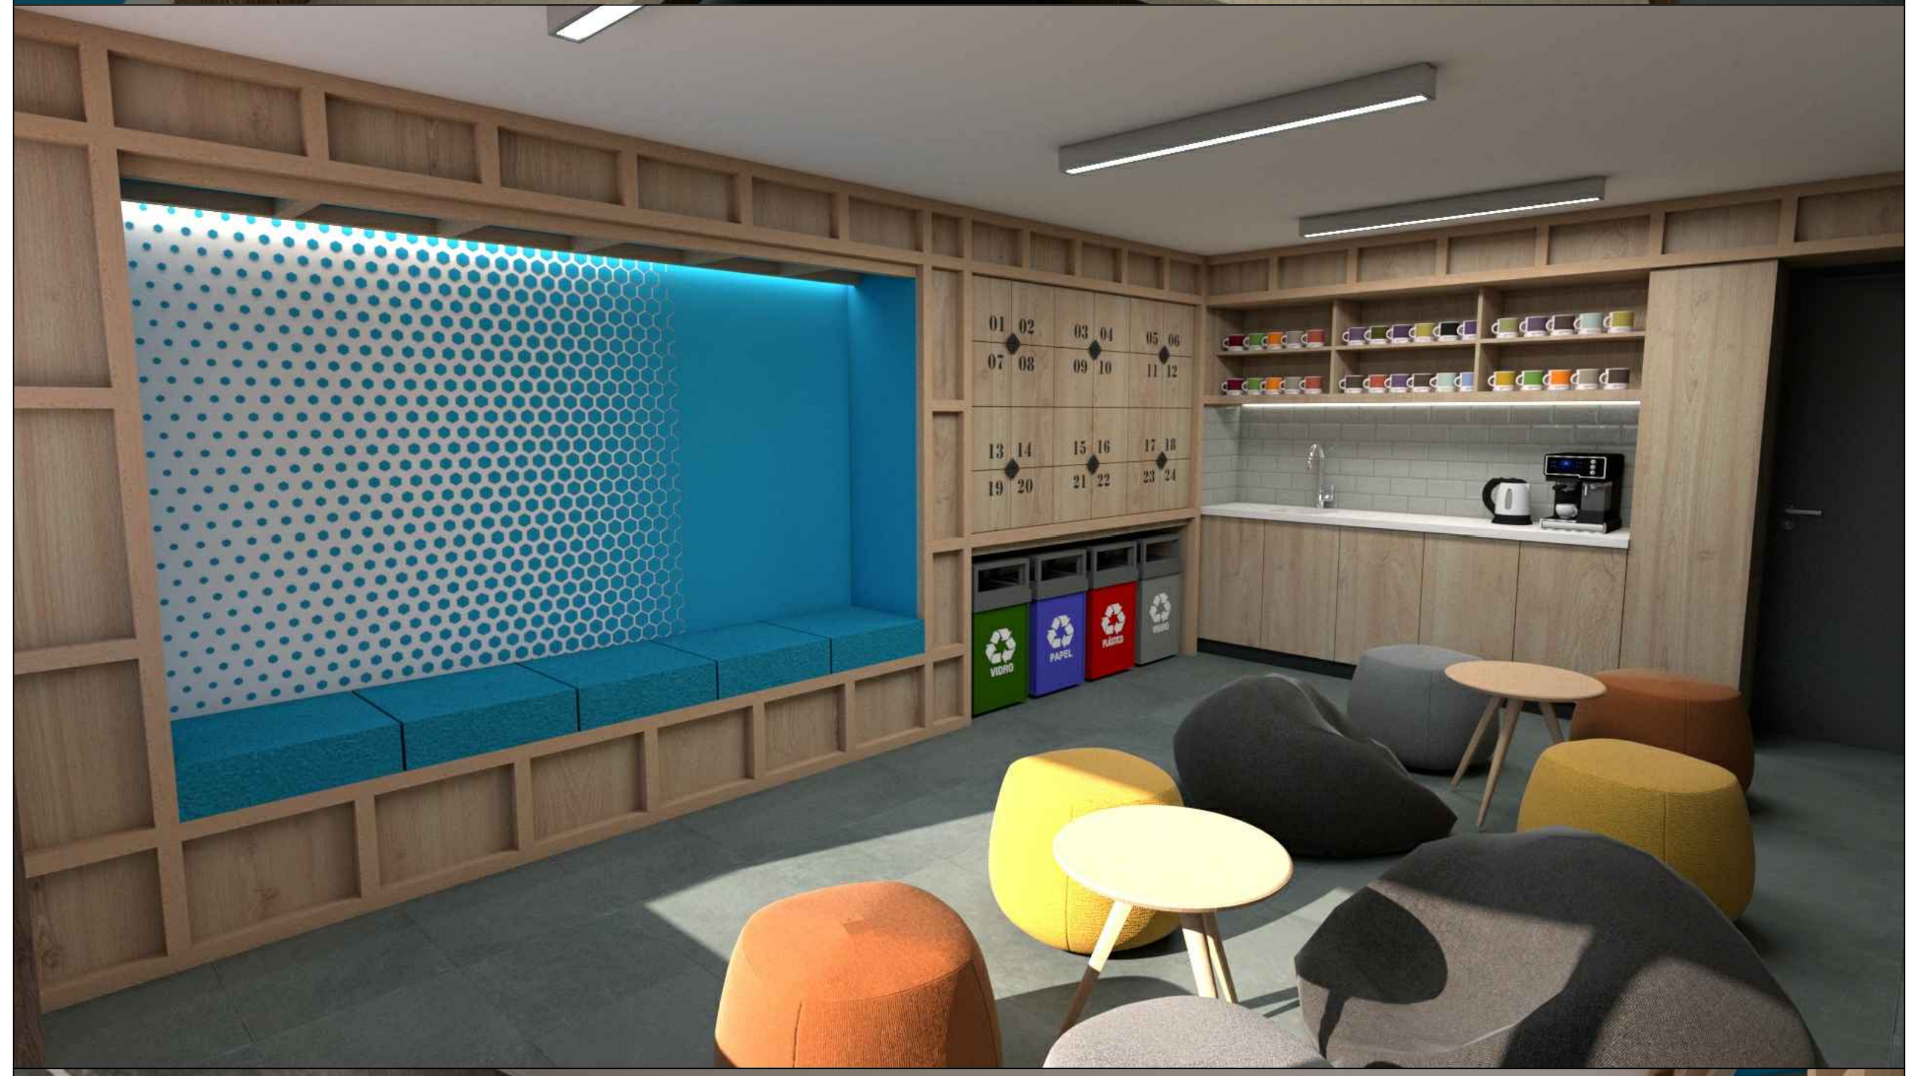

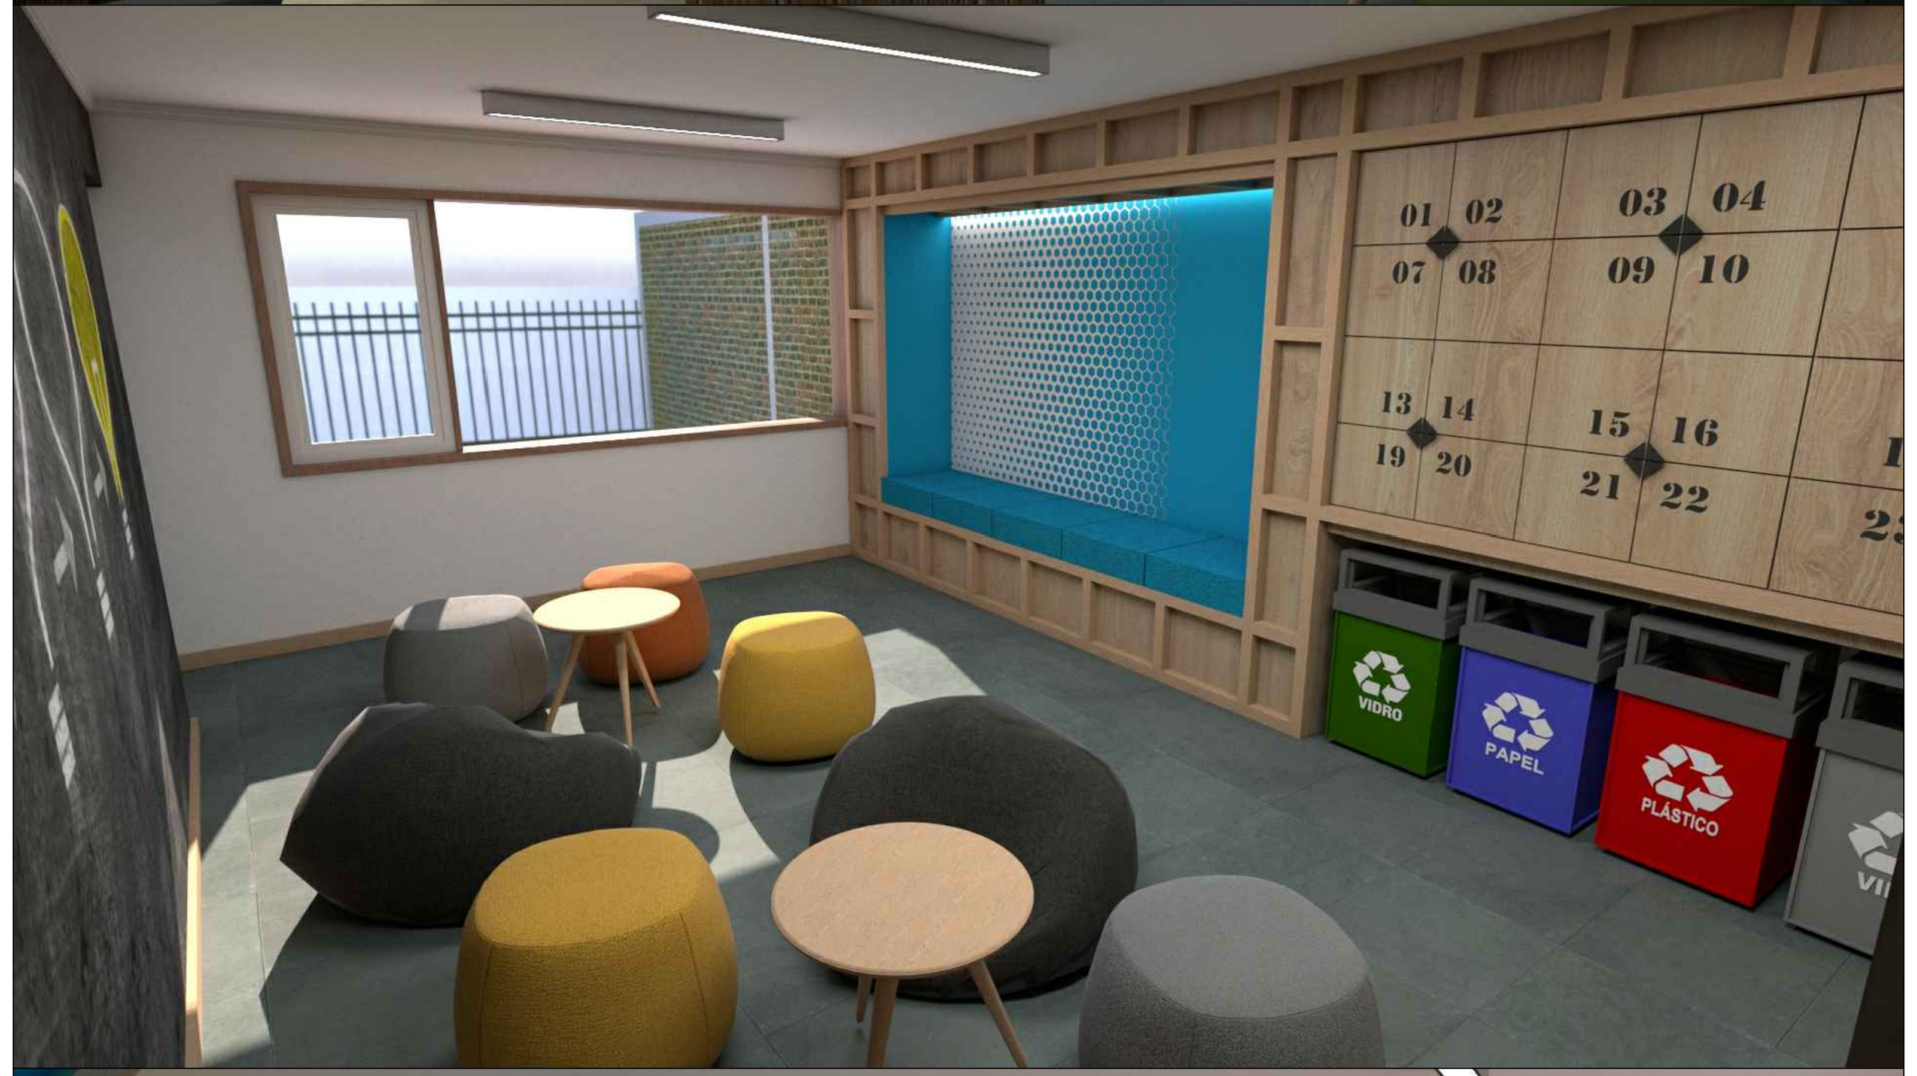

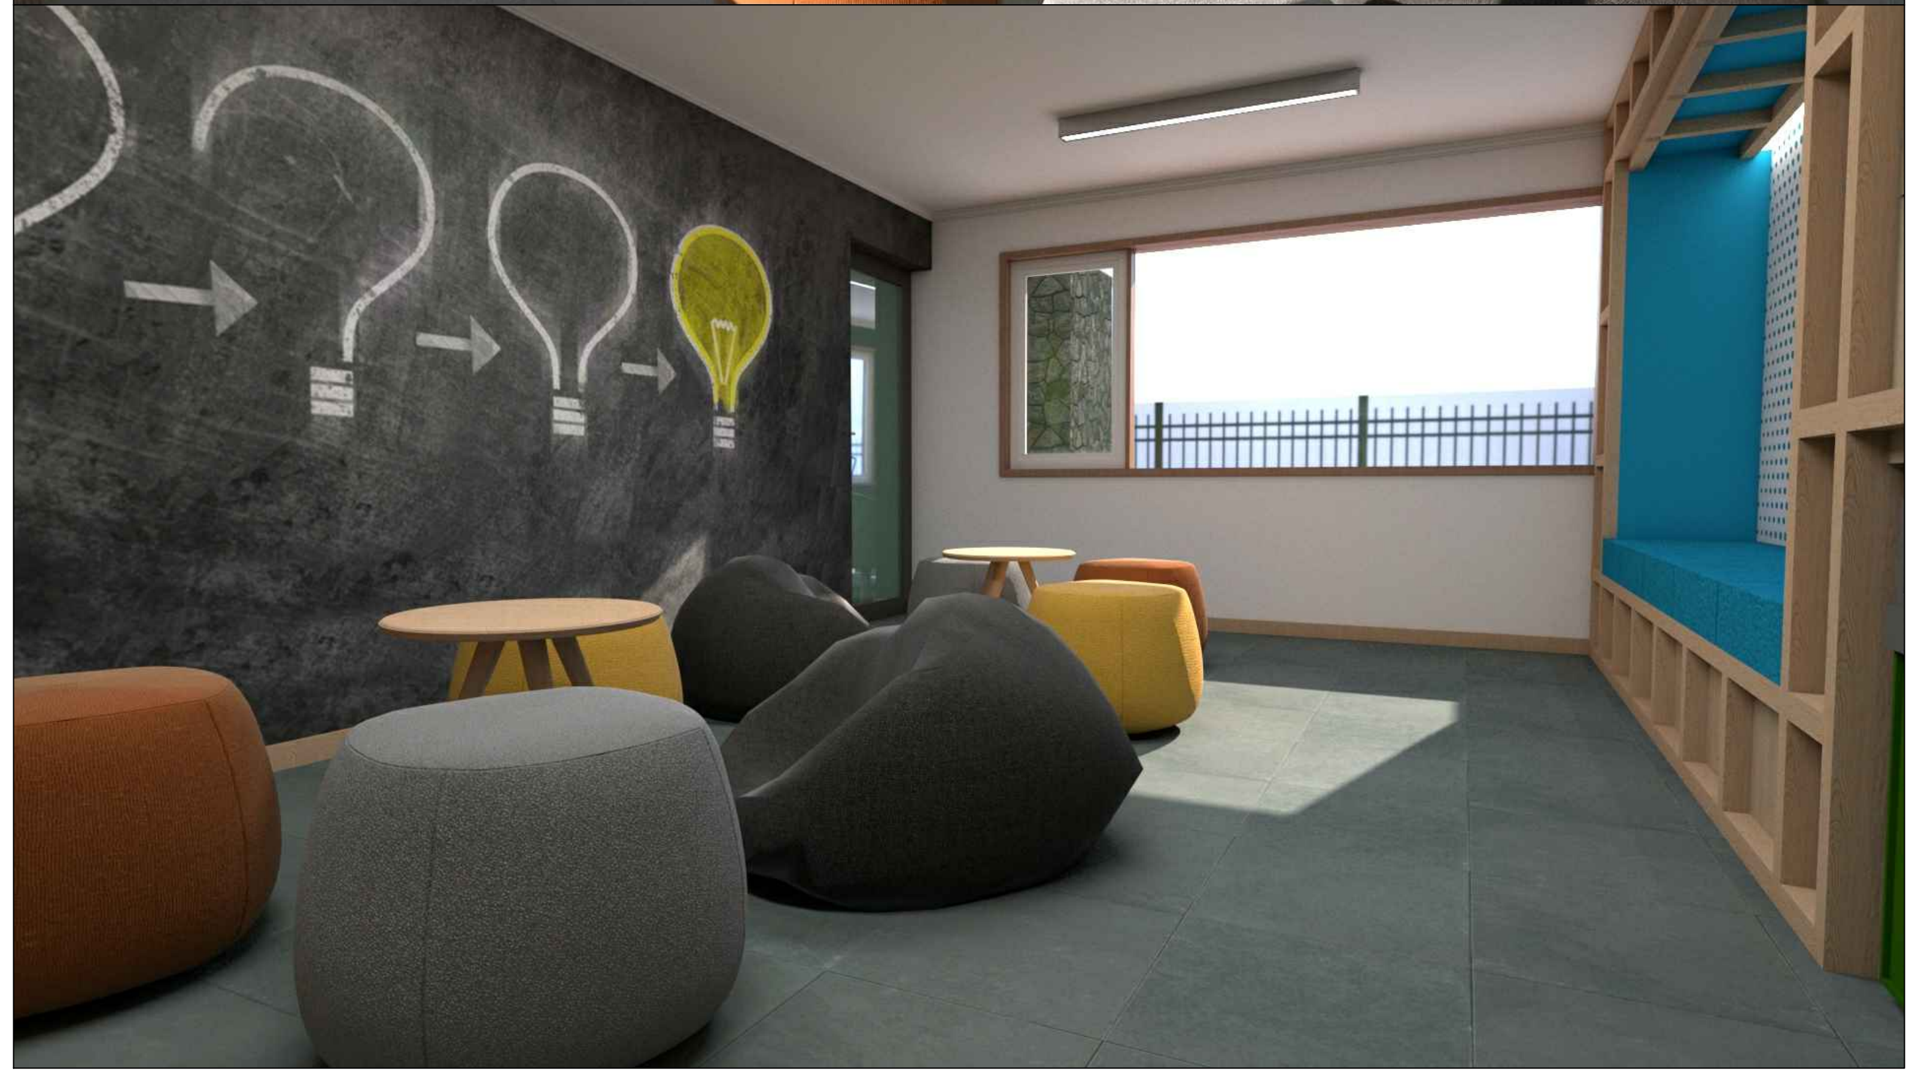

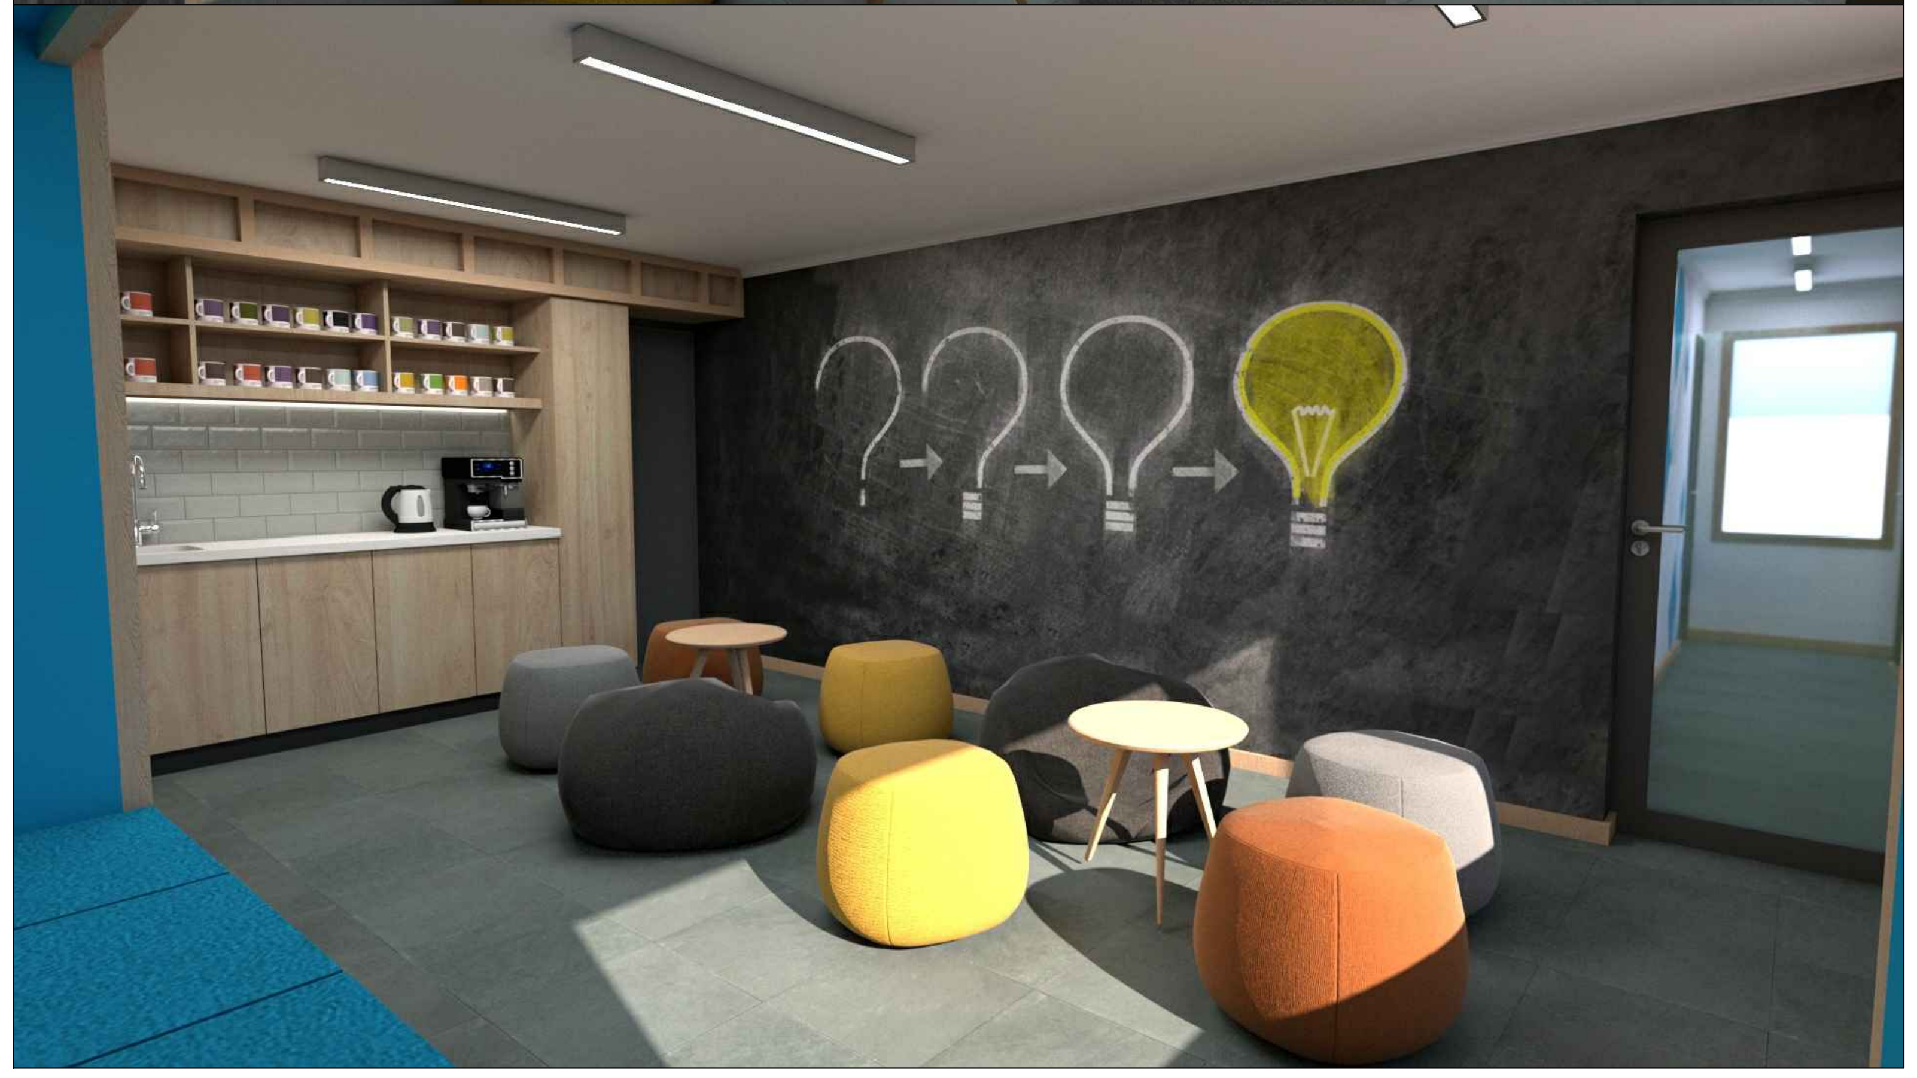

IMAGENES REFERENCIALES

INJUV
Ministerio de Desarrollo Social
Gobierno de Chile

MODIFICACIÓN	FECHA	APROBÓ
① REVISIÓN 0 - PARA LICITACIÓN	20-12-19	EU
②		
③		
④		
⑤		
⑥		

FECHA
20-12-19

0
REVISIÓN

L-09
LÁMINA

CONTENIDO
IMAGENES REFERENCIALES

ARQUITECTO
ENRIQUE URETA T.
13.051.284-4

PROPIETARIO
INJUV
60.110.000-2

PROYECTO
ESPACIO COWORK
INJUV AYSÉN

DIRECCIÓN
MANUEL RODRIGUEZ N°239, COYHAIQUE

ENRIQUE URETA T.
ARQUITECTO
9 98180105
enrique.ureta@gmail.com