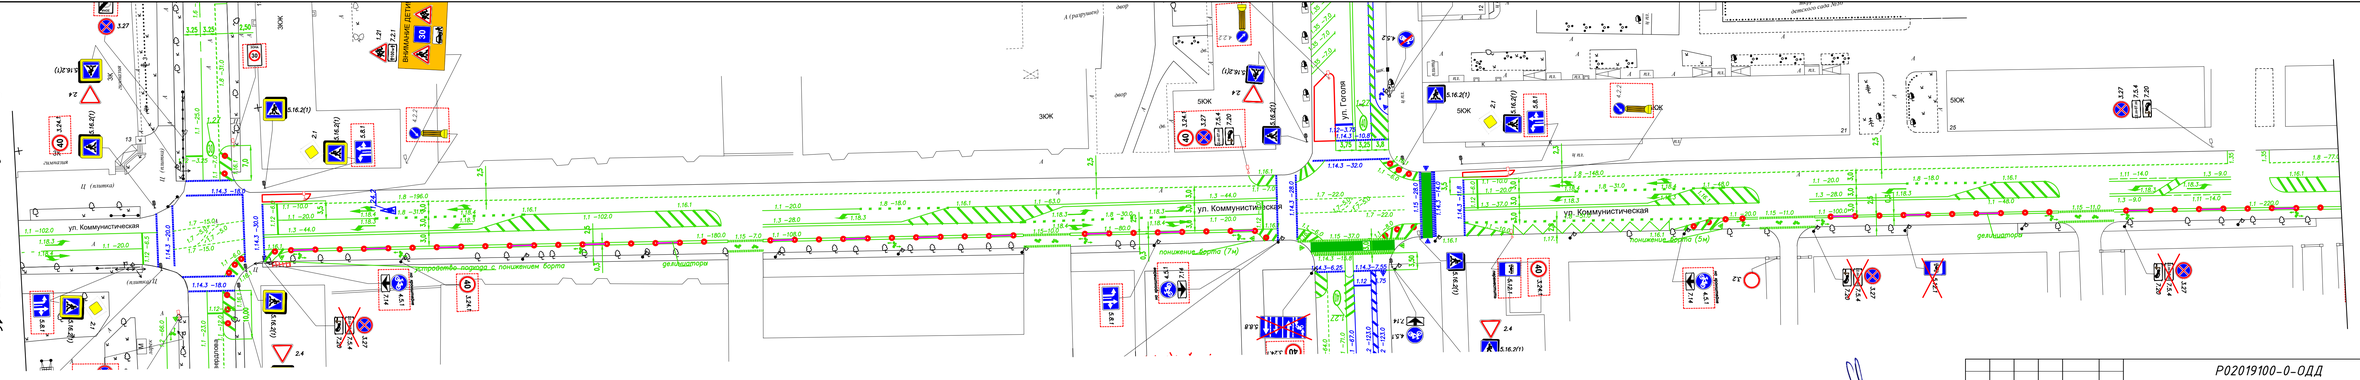

							P02019100-0-ОДД
							Разработка инновационной схемы организации дорожного движения центральной части города Полоцка для развития устойчивых видов передвижений
Изм.	Кол.	Лист	№док	Подпись	Дата		
						Организация дорожного движения	Стадия: С; Лист: 17; Листов:
Утвердил		Важник					
Разработал		Шипиов				Организация дорожного движения. ул. Коммунистическая. М 1:500	Унитарное предприятие "БАЭС"
Н.контр.							

Формат А3х3