


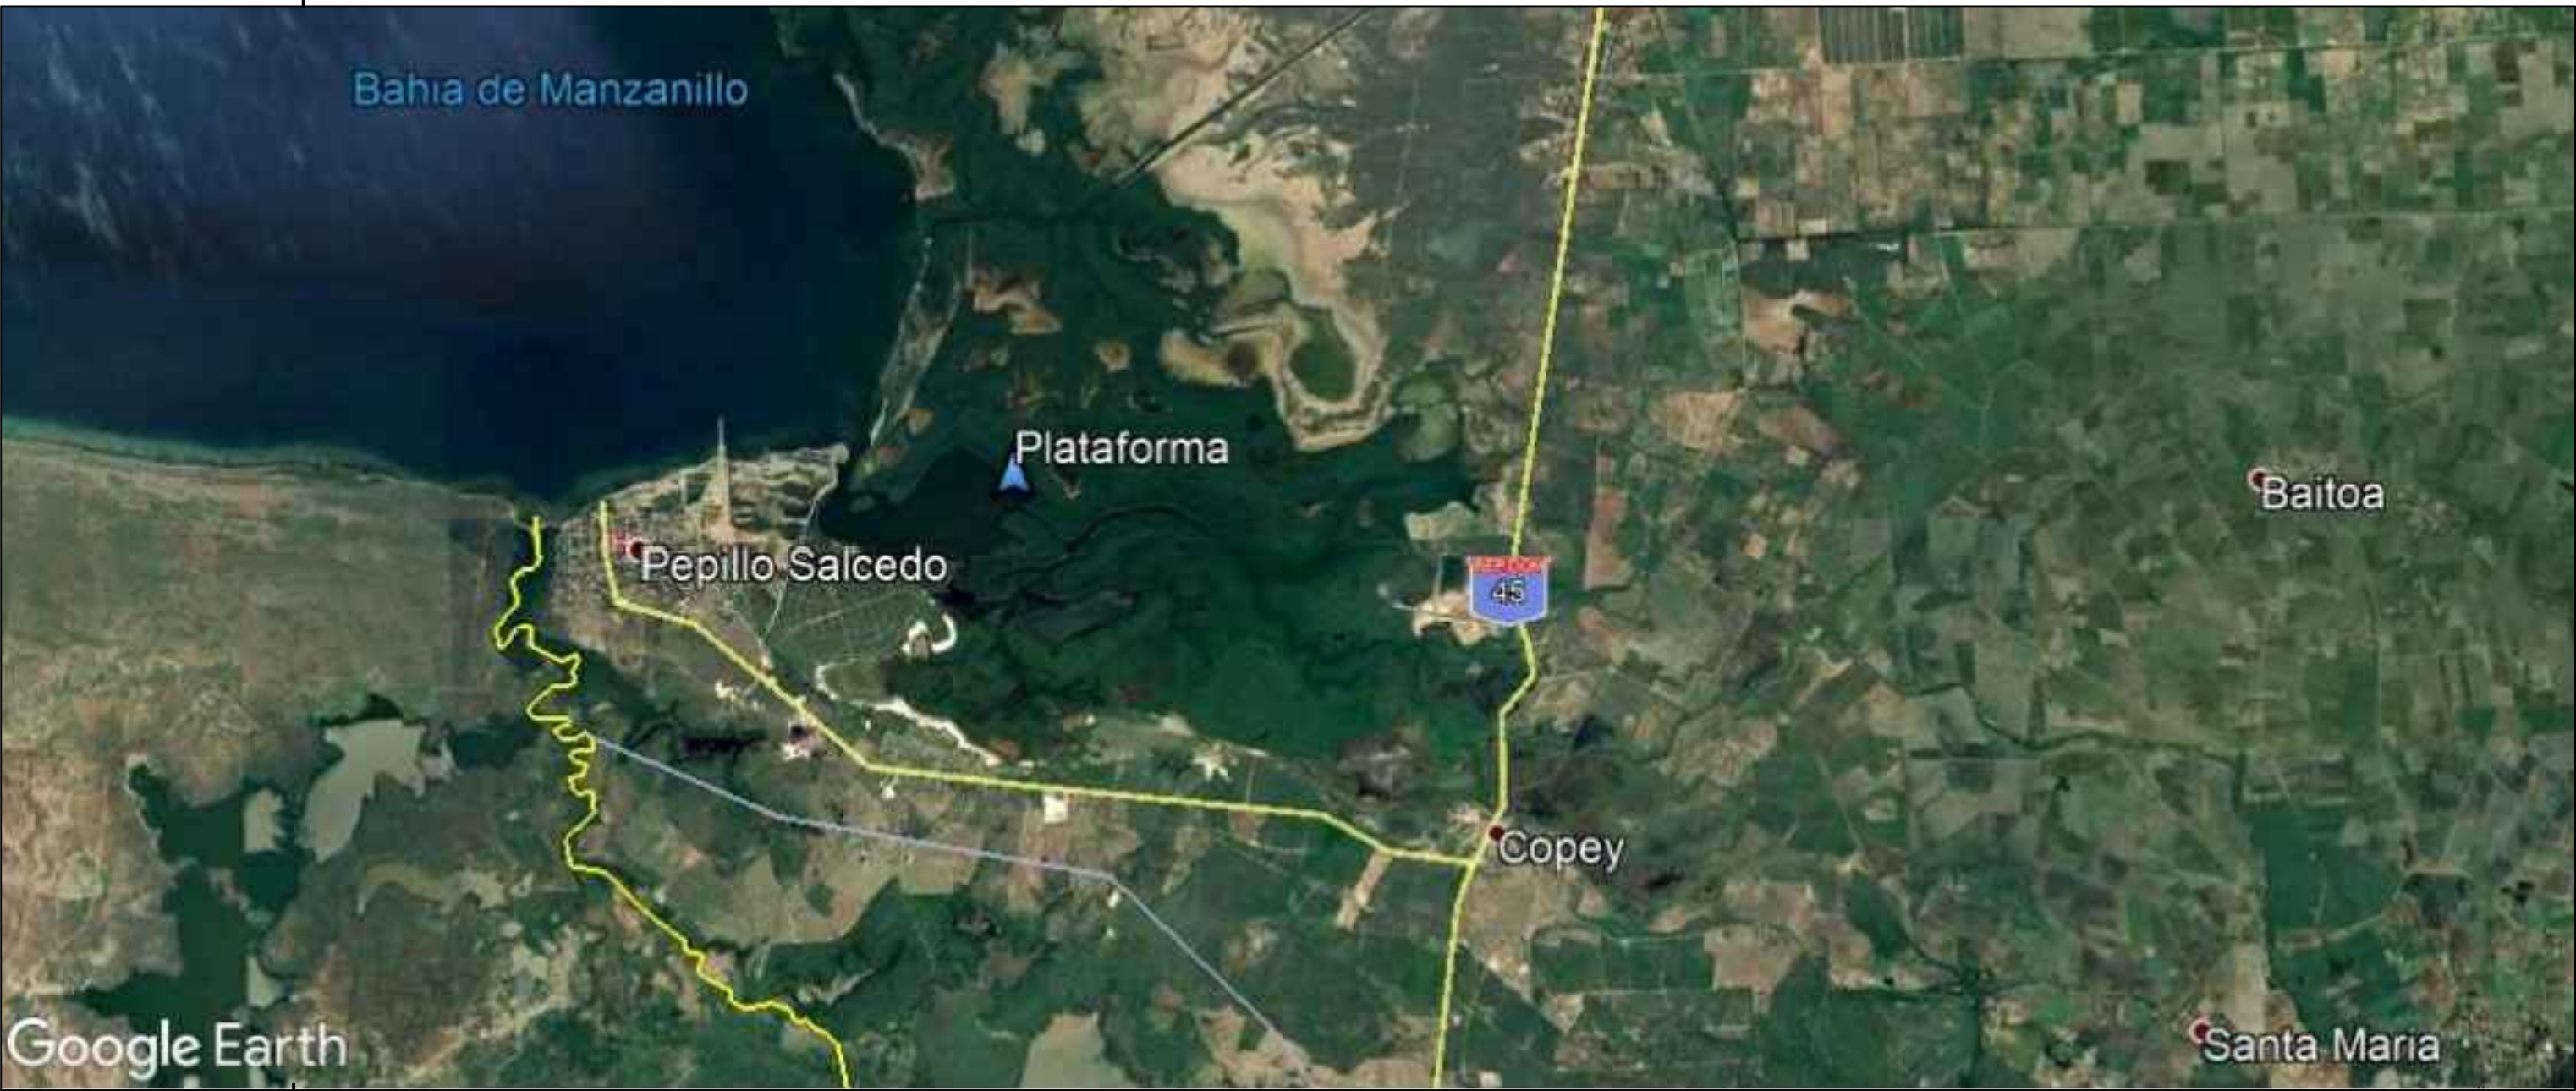

Calle principal

Calle secundaria


Recorrido en bote

UBICACION PLATAFORMA


No escala

Coordenadas UTM
214939 m E
2180758 m N


		PROYECTO: PLATAFORMA, P. N. MANGLARES DE ESTERO Balsa			FECHA: Enero 2020	ESCALA: No escala
	MINISTERIO DE MEDIO AMBIENTE Y RECURSOS NATURALES	CONTENIDO: Ubicacion	DISEÑO Yulissa Nardi Matias. BCyT	DISEÑO / DIAGRAMACIÓN:	APROBADO POR:	No. DE HOJA 1/3

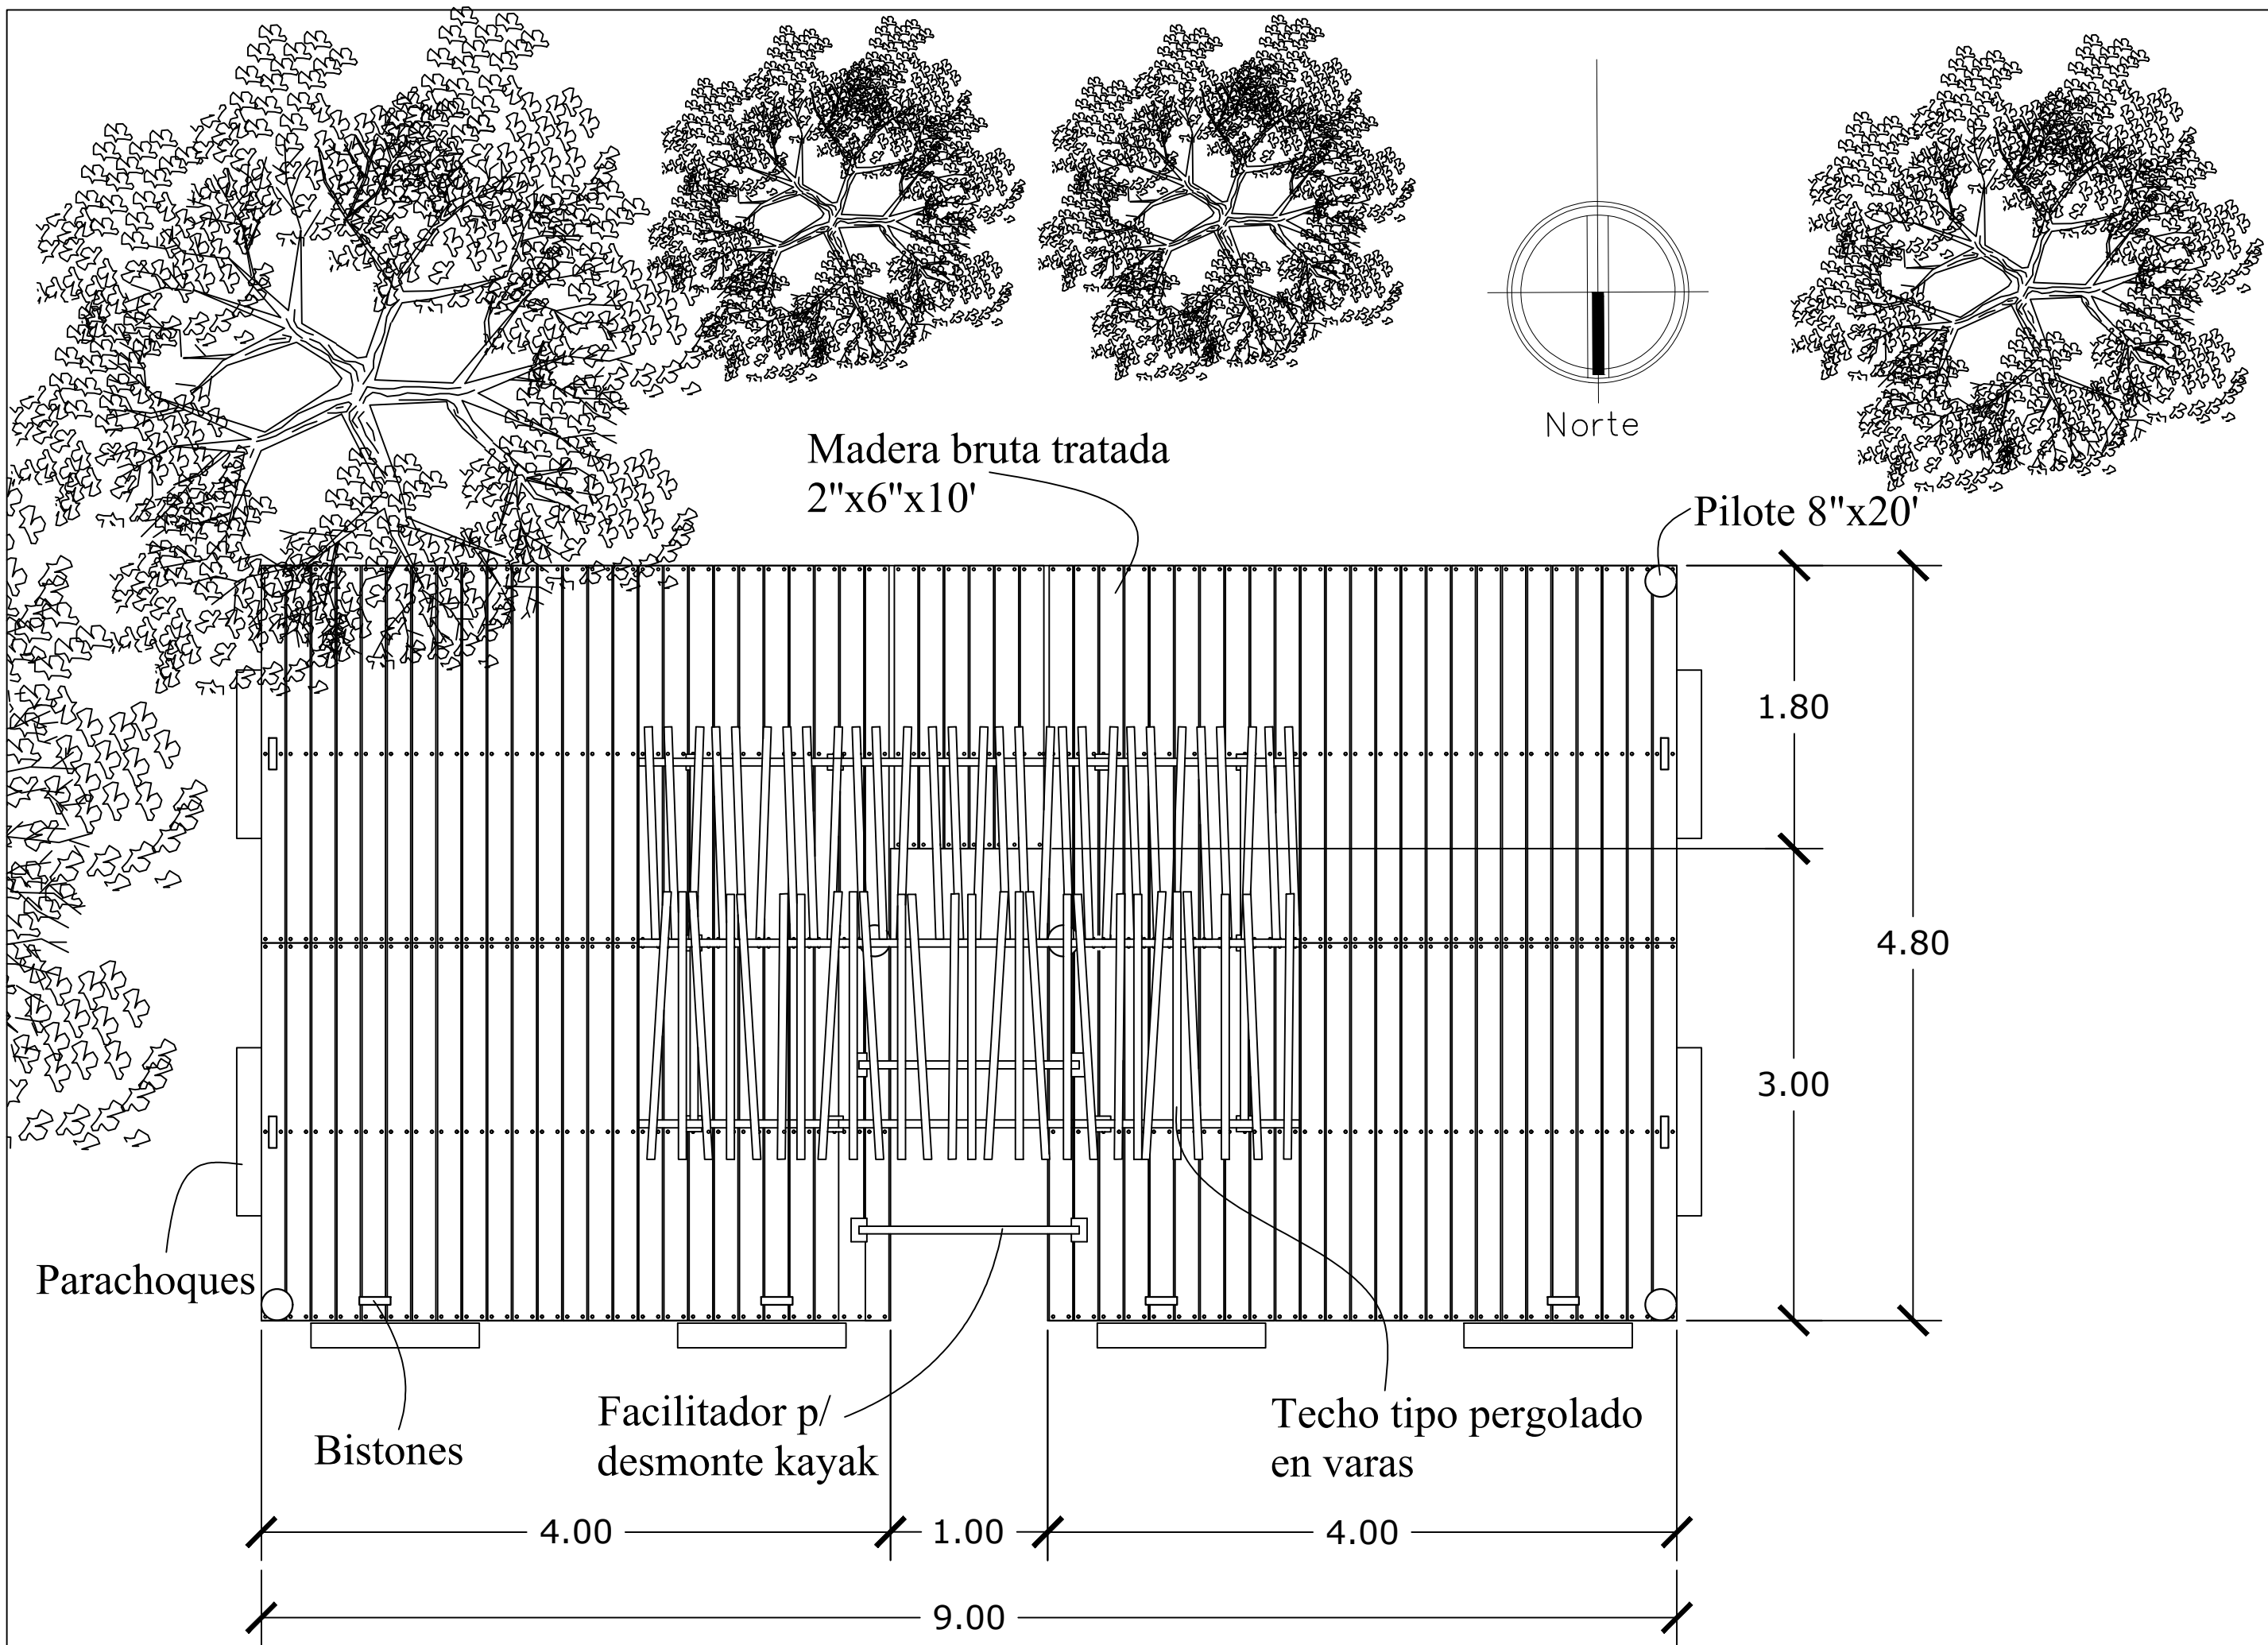

PLANTA ARQUITECTONICA

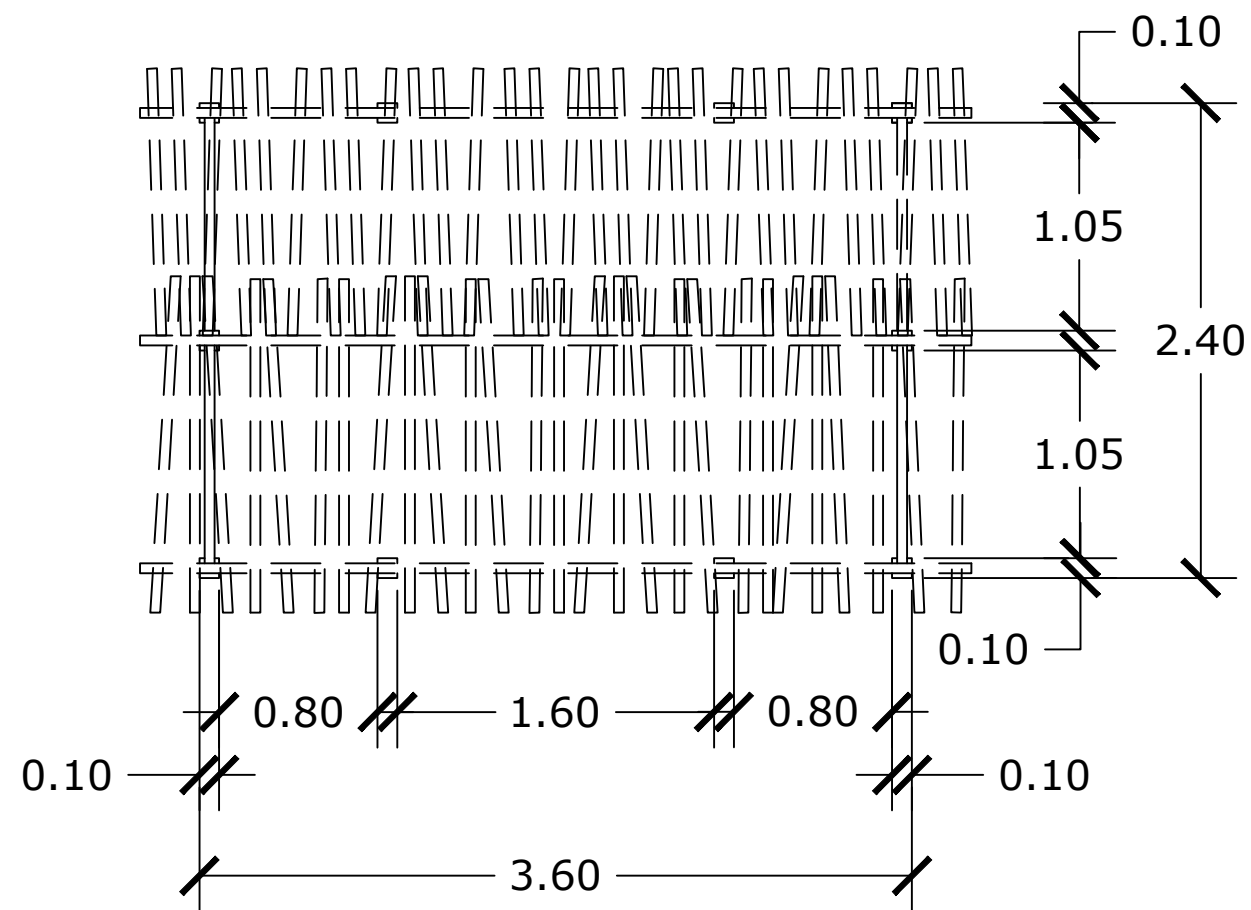


PERGOLADO

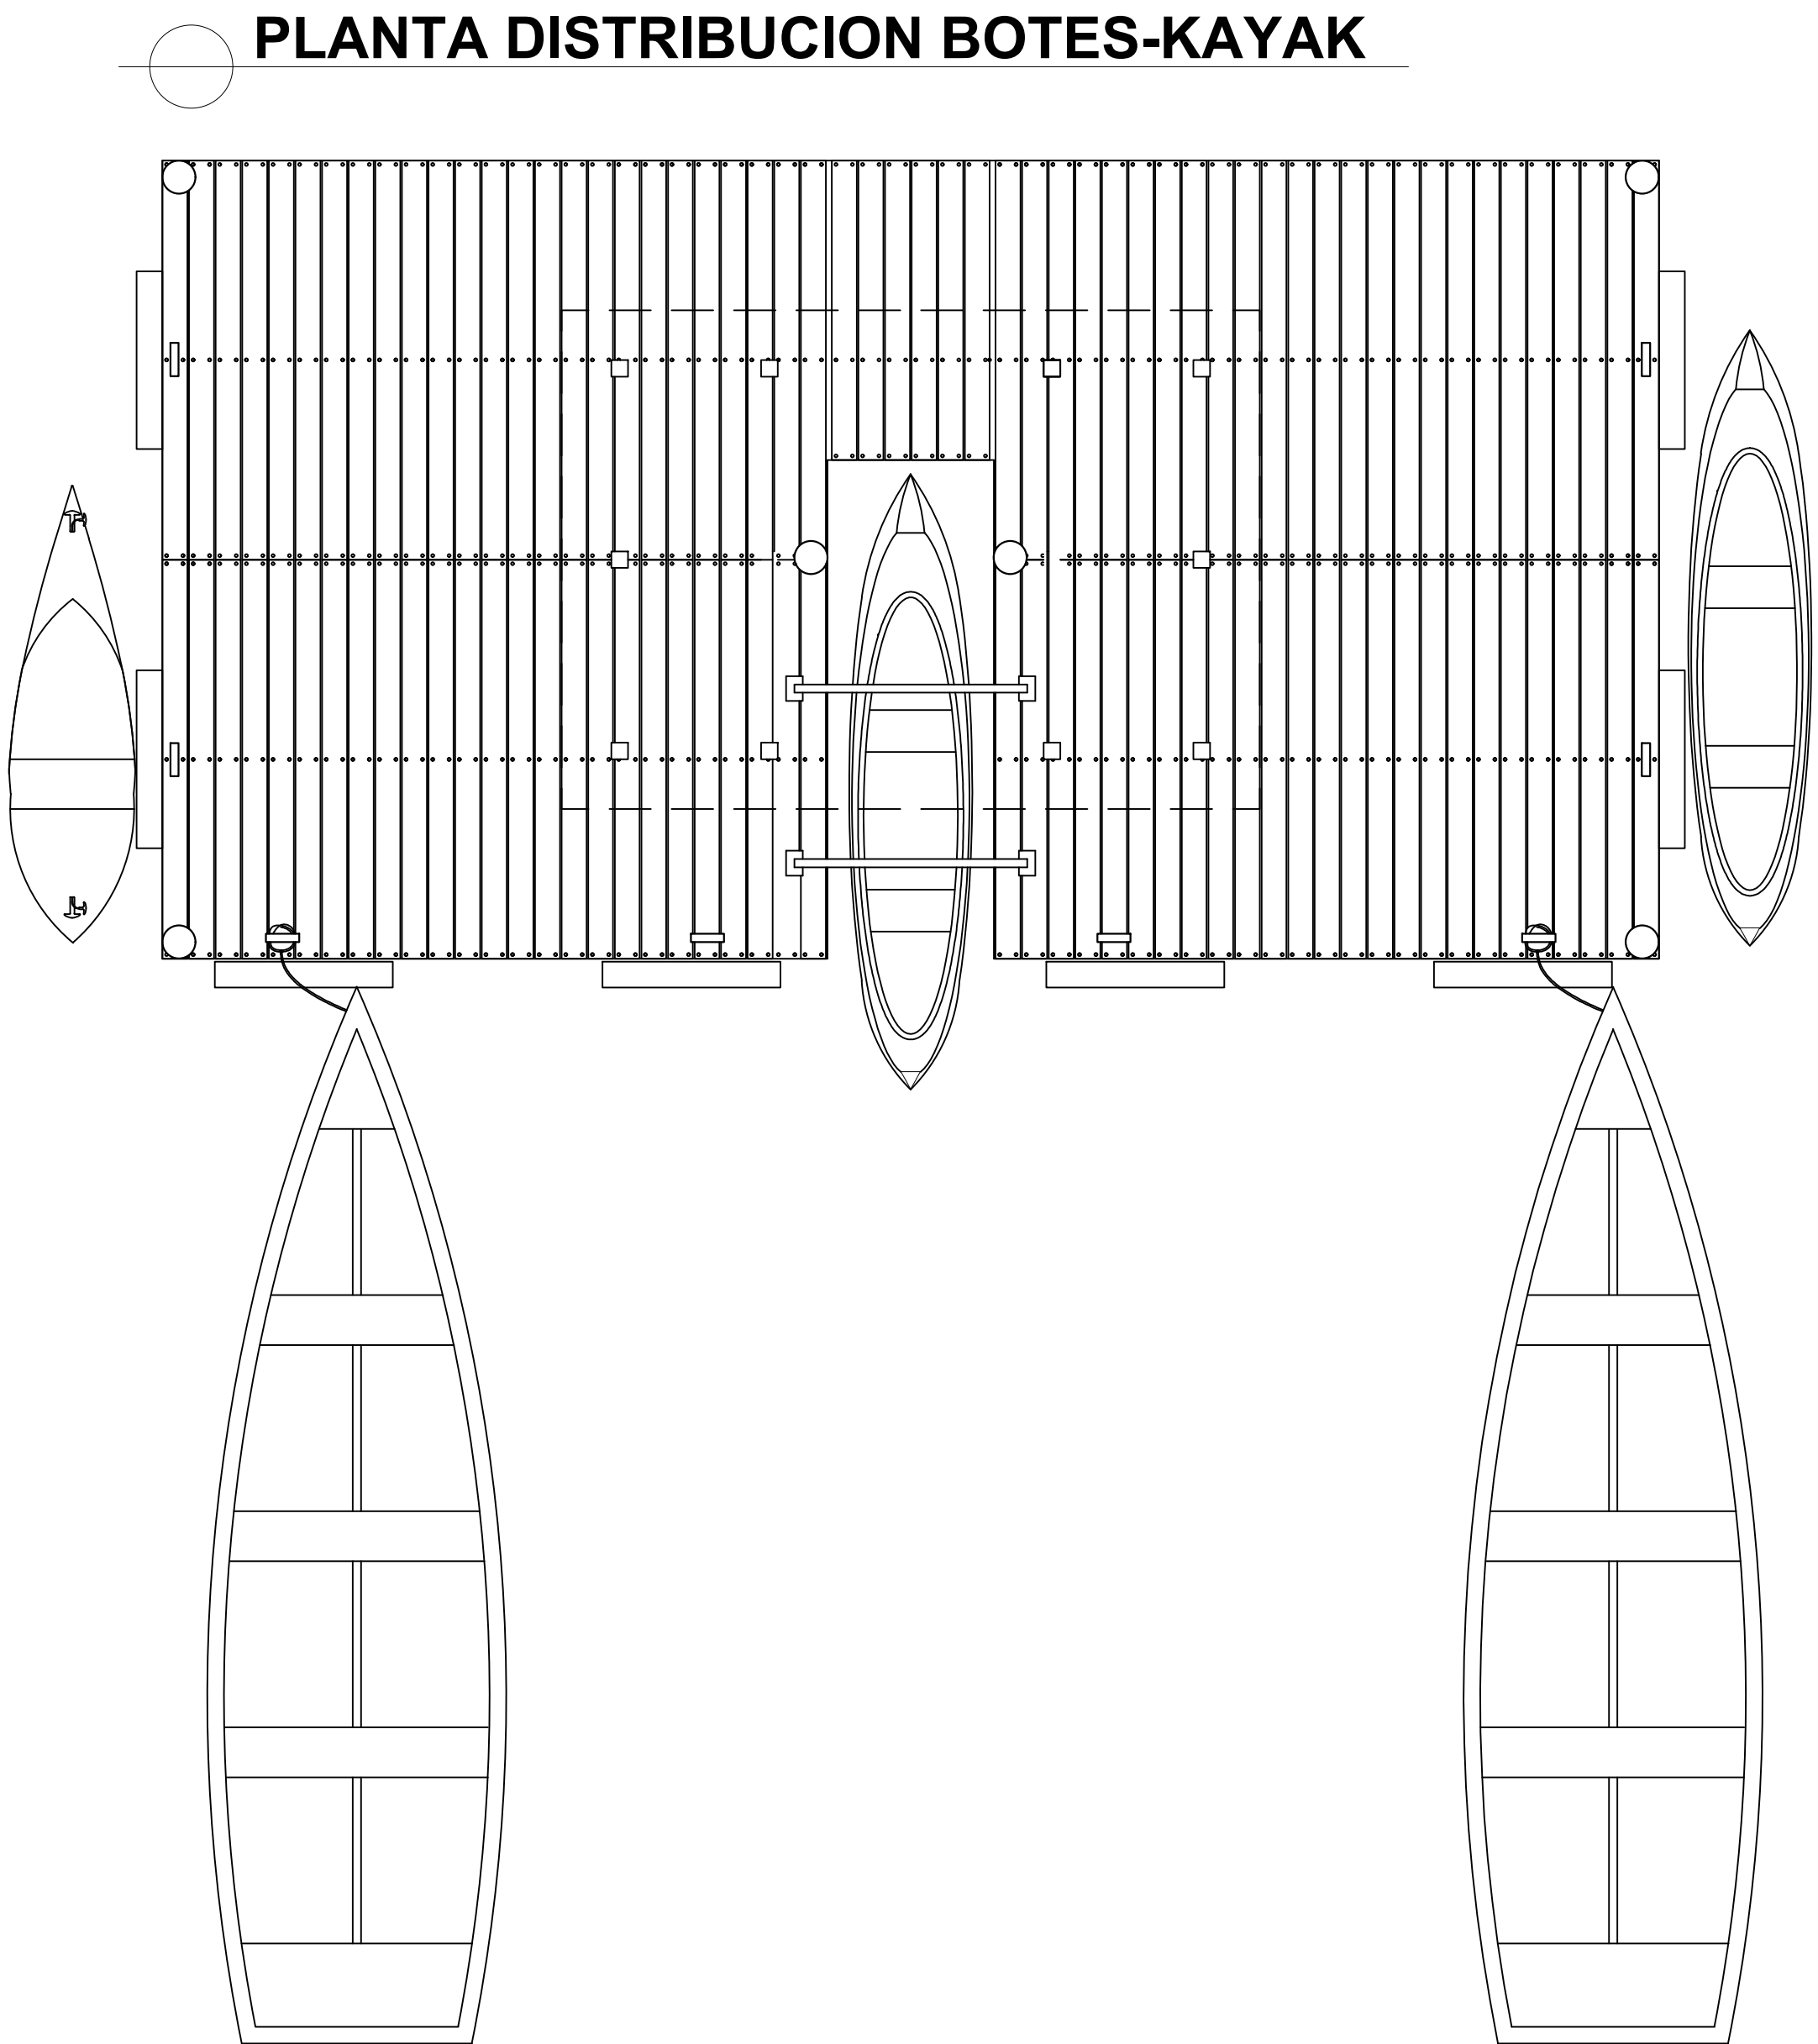


PLANTA DISTRIBUCION BOTES-KAYAK

		PROYECTO: PLATAFORMA, P. N. MANGLARES DE ESTERO BALSA			FECHA: Enero 2020	ESCALA: No escala
	MINISTERIO DE MEDIO AMBIENTE Y RECURSOS NATURALES	CONTENIDO: Plantas Arquitectonicas	DISEÑO Yulissa Nardi Matias. BCyT	DISEÑO / DIAGRAMACIÓN:	APROBADO POR:	No. DE HOJA 2/3

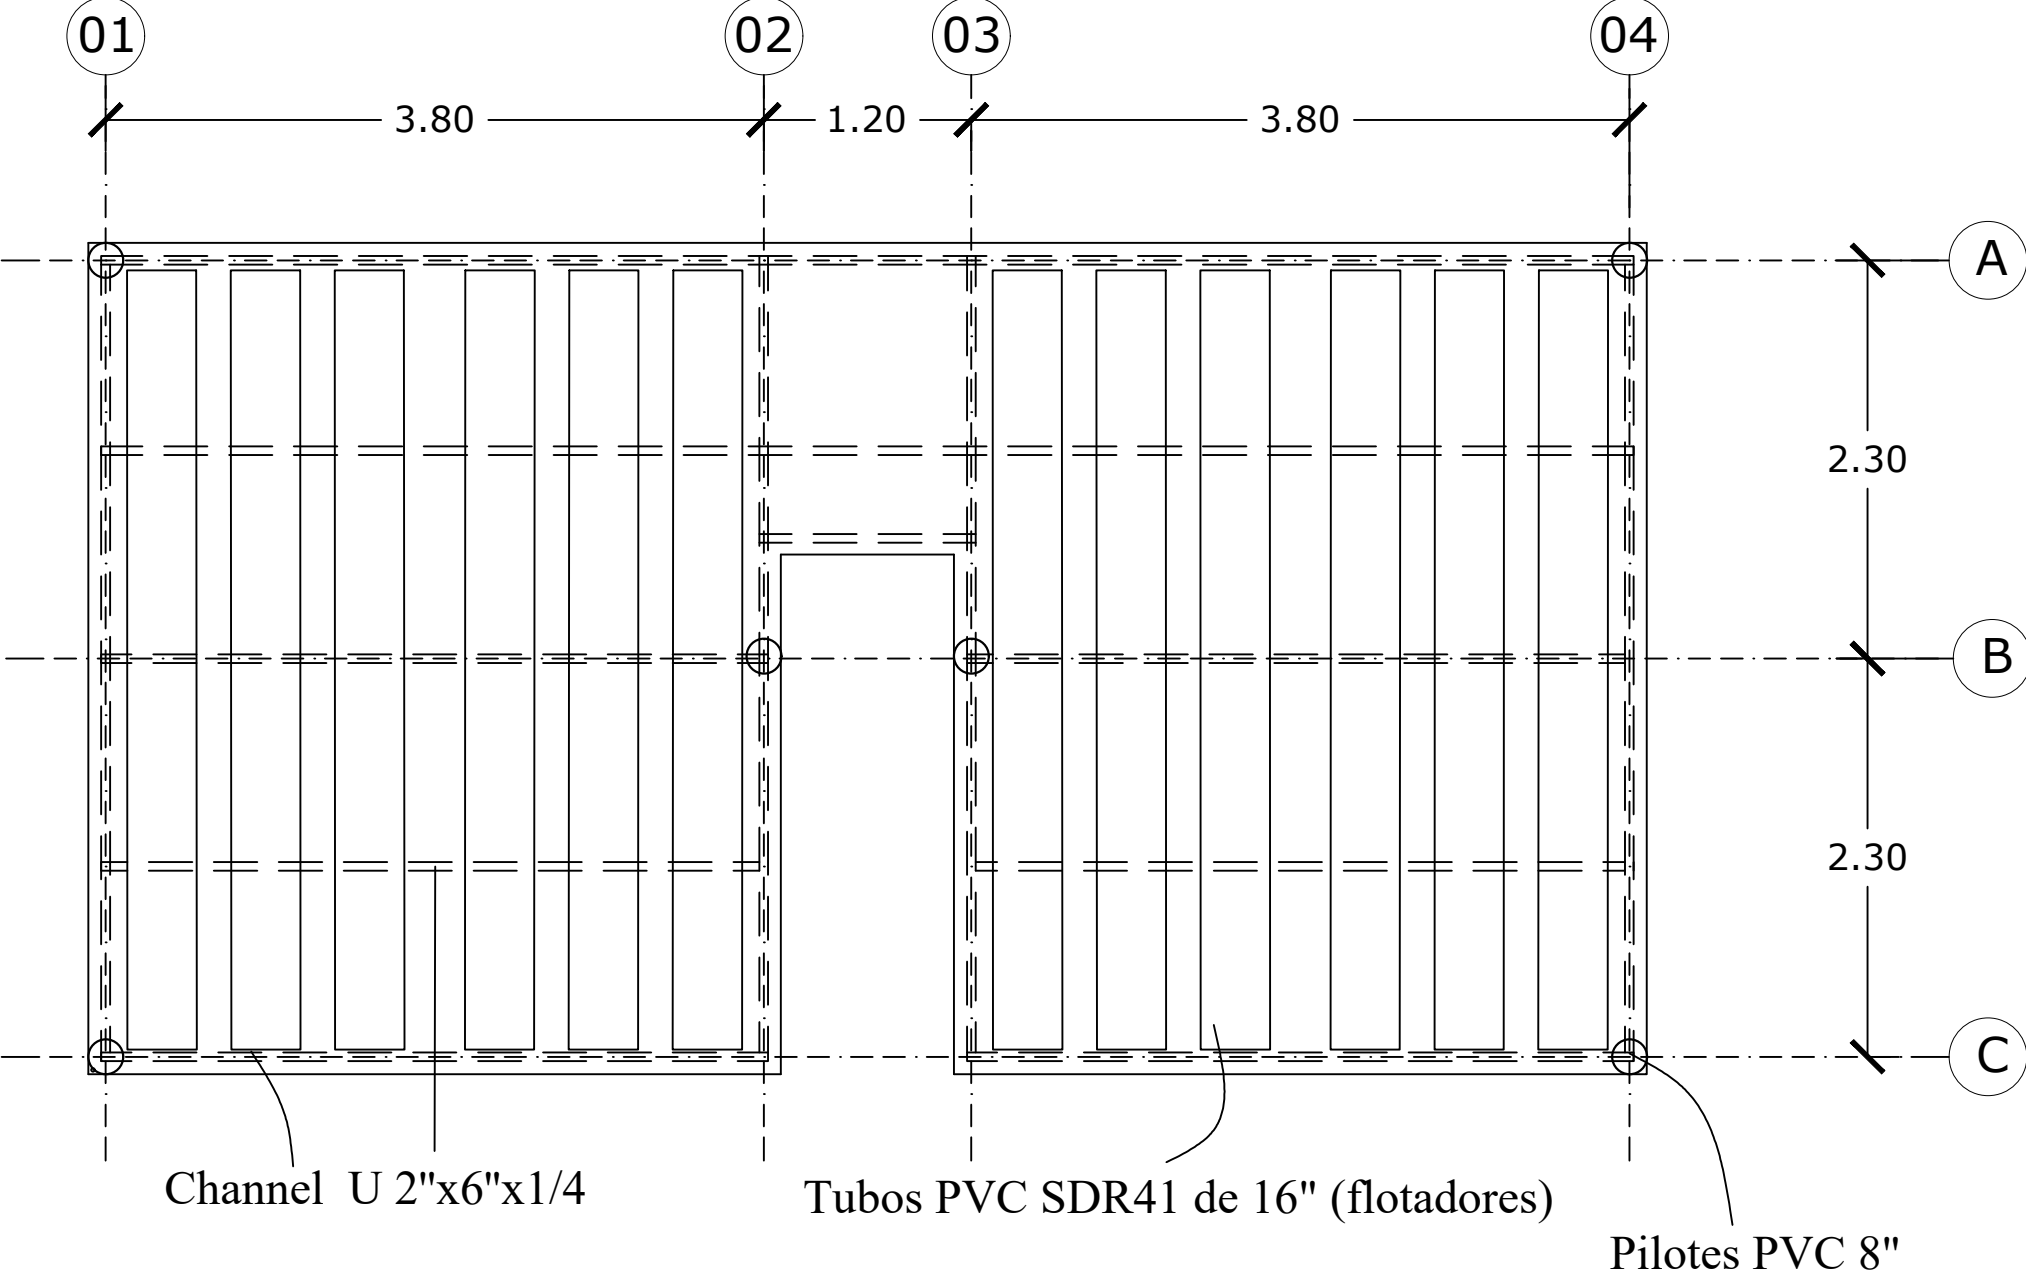


PLANTA DISTRIBUCION PILOTES

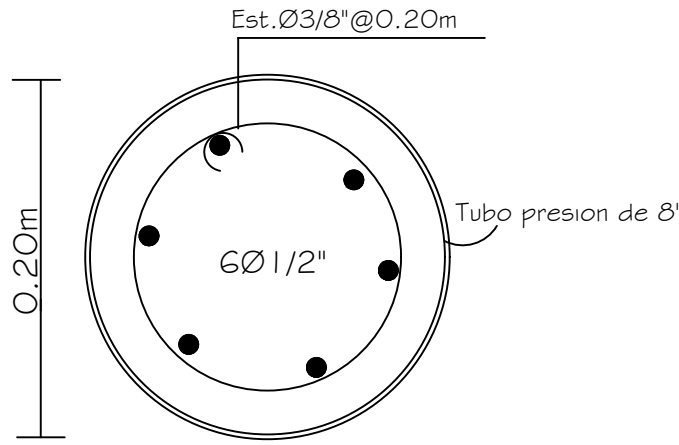

C1

DETALLE PILOTES

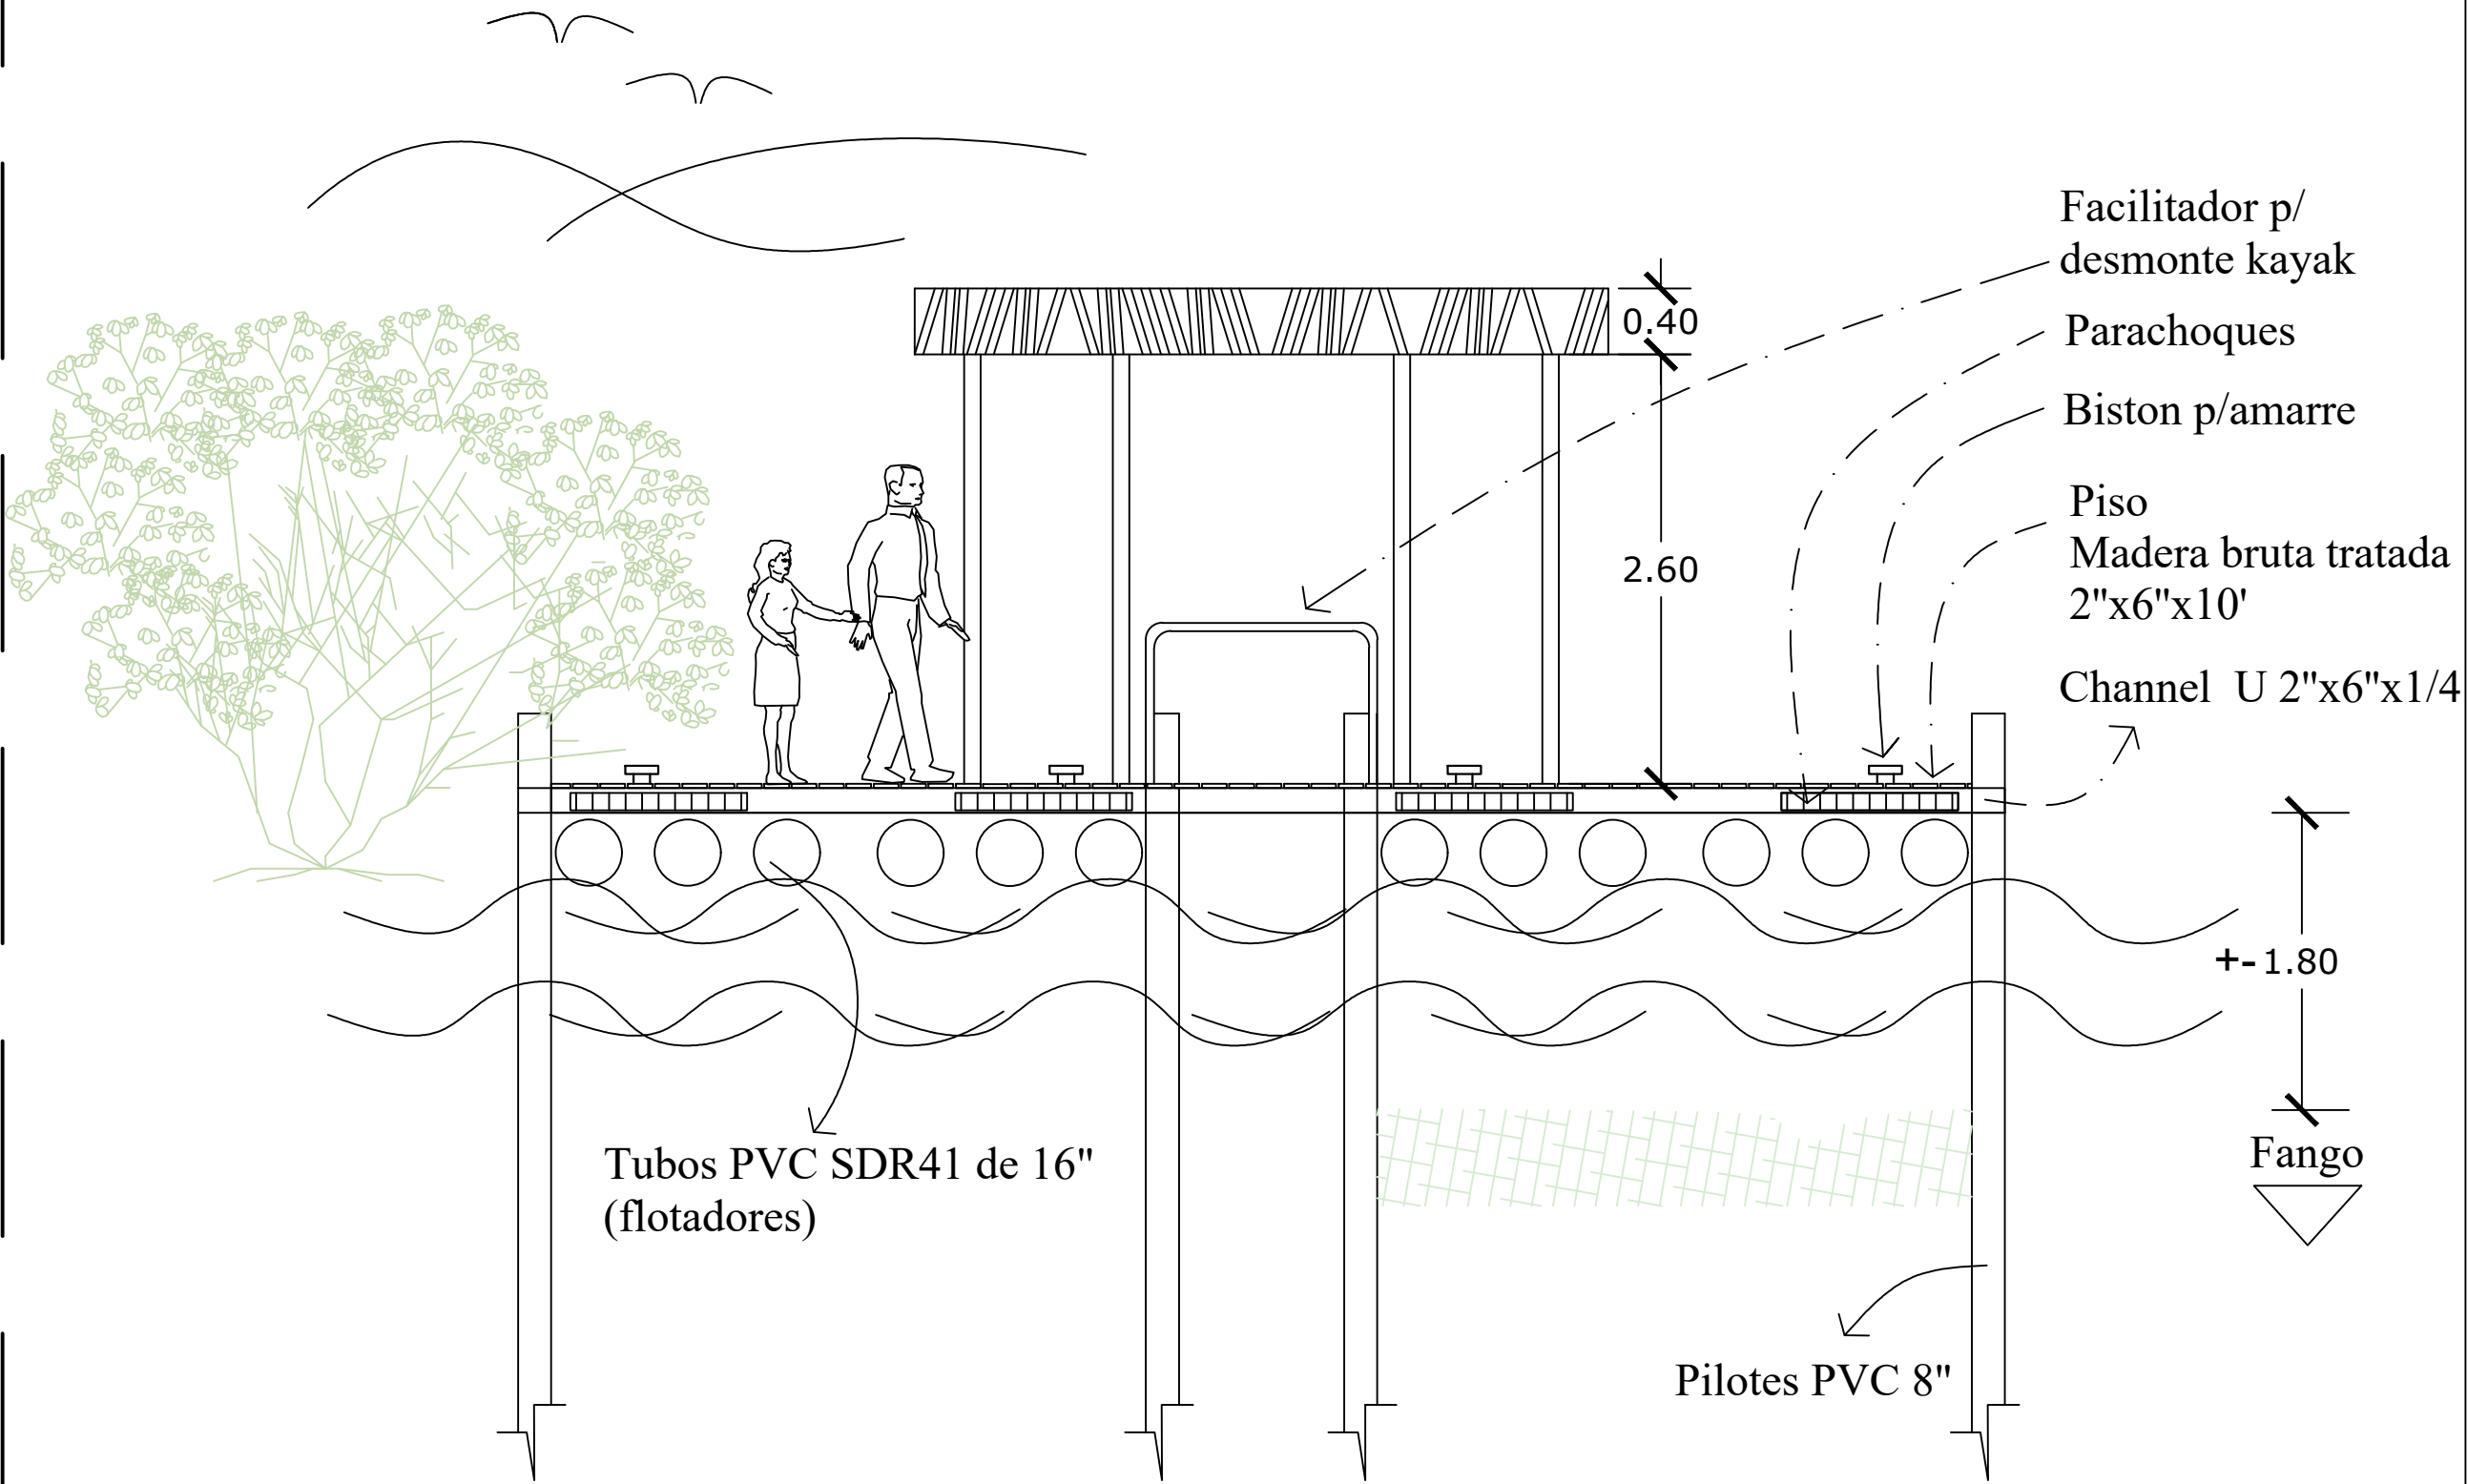

ELEVACION FRONTAL

		PROYECTO: PLATAFORMA, P. N. MANGLARES DE ESTERO Balsa			FECHA: Enero 2020	ESCALA: No escala
	MINISTERIO DE MEDIO AMBIENTE Y RECURSOS NATURALES	CONTENIDO: Ditribucìon de Pilotes / Elevaciòn	DISEÑO Yulissa Nardi Matias. BCyT	DISEÑO / DIAGRAMACIÒN:	APROBADO POR:	No. DE HOJA 3/3