


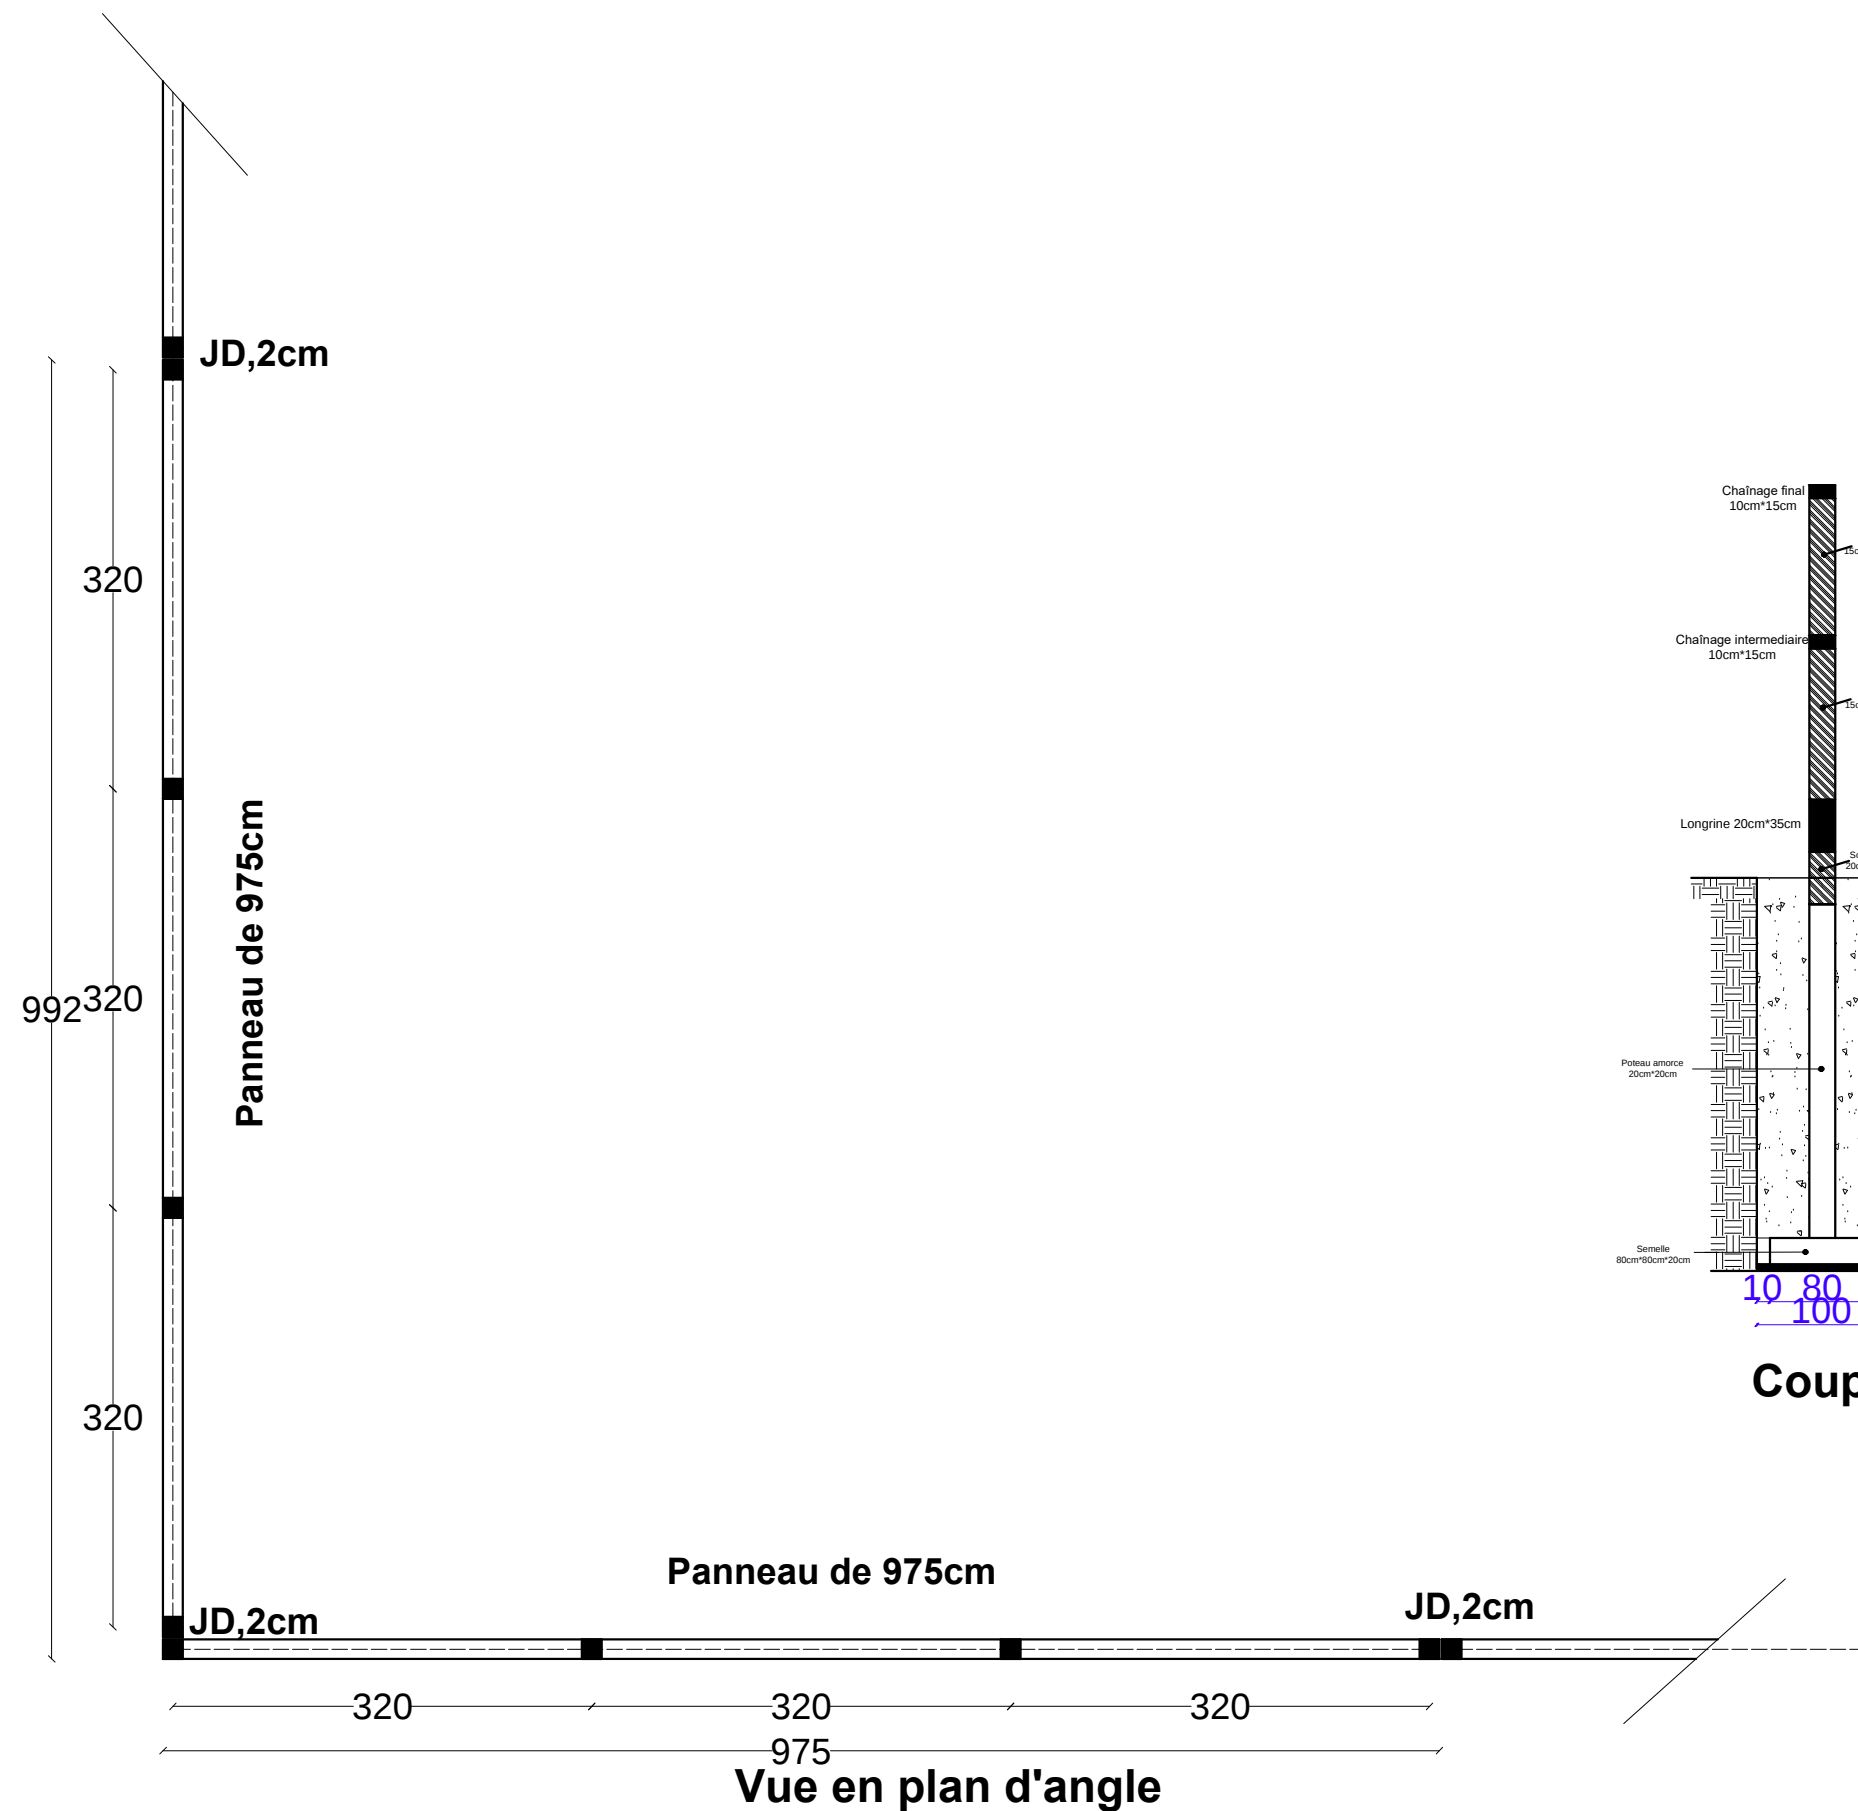

PROJET DE CONSTRUCTION DES
INFRASTRUCTURES
Province du Hadjer_Lamis

Mur de clôture type
Vue en plan et Coupe

Indice

00

Echelle

1/100

Date

Mai.2020

PROGRAMME DES NATIONS UNIES
POUR LE DEVELOPPEMENT
PNUD – TCHAD

