


**ext.**

int.


# Pormenor B 1:5

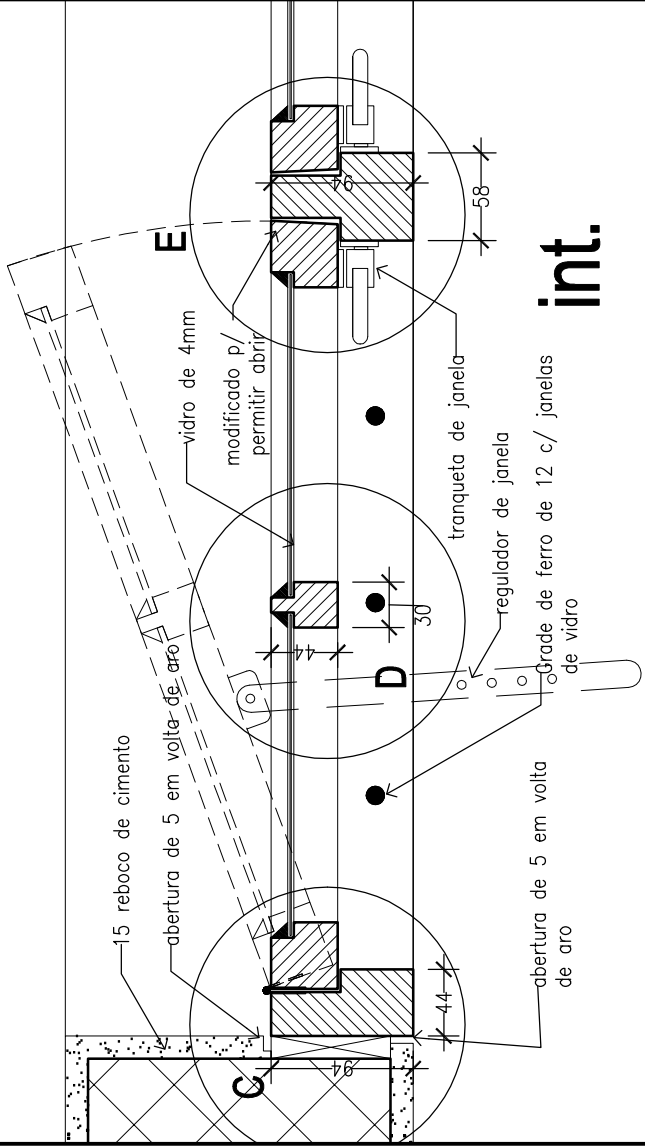


# Pormenor C

# Form. D

# Pormenor E 1:1

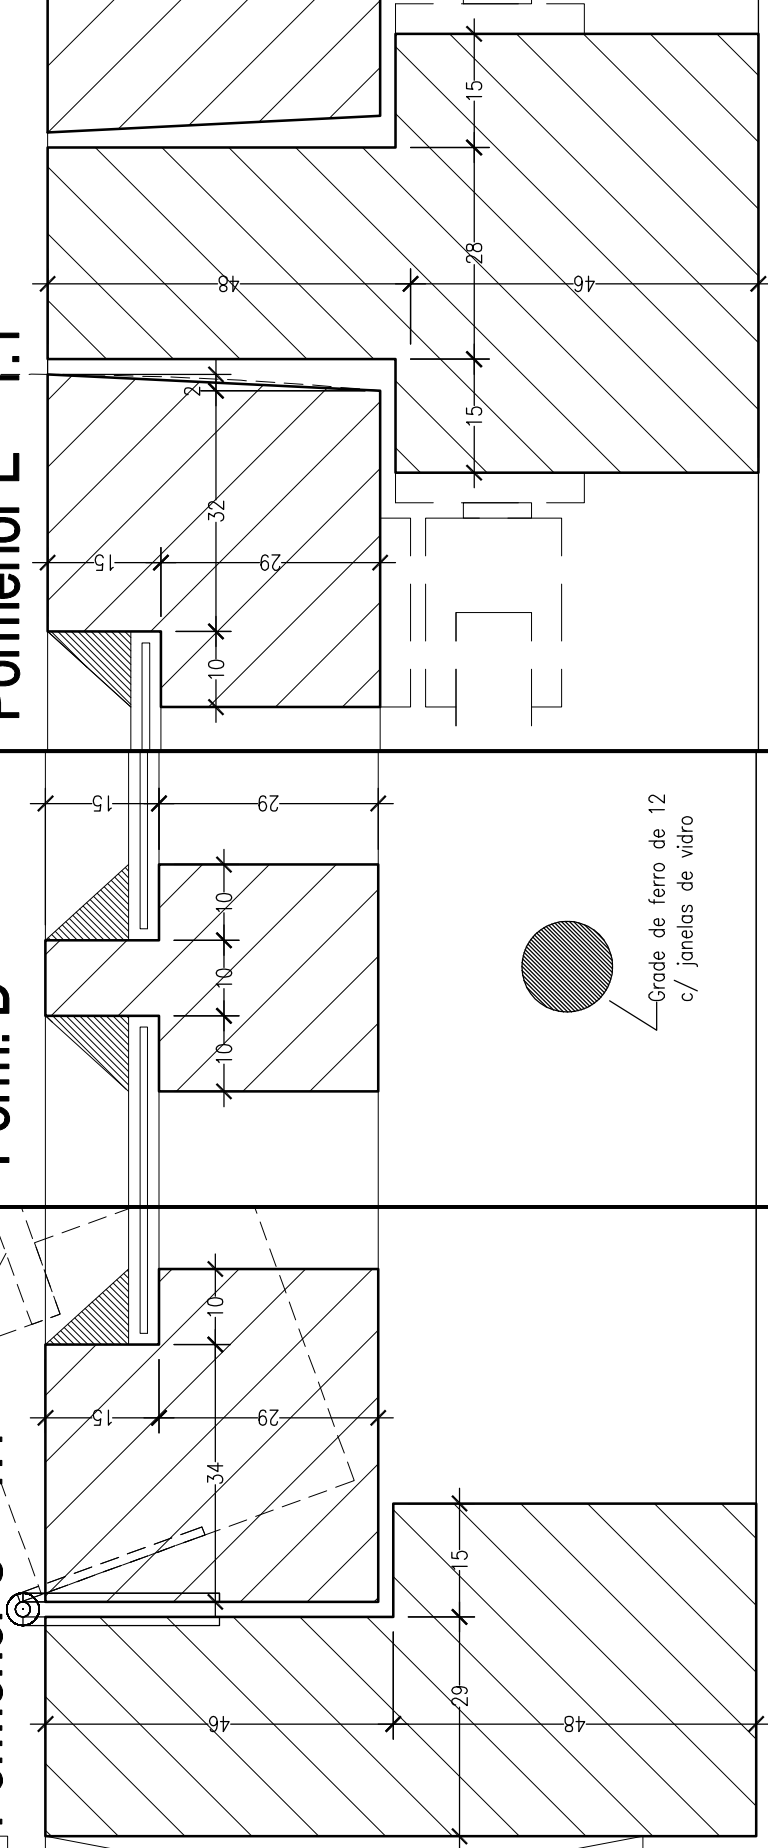

Pormenor K  
1:1

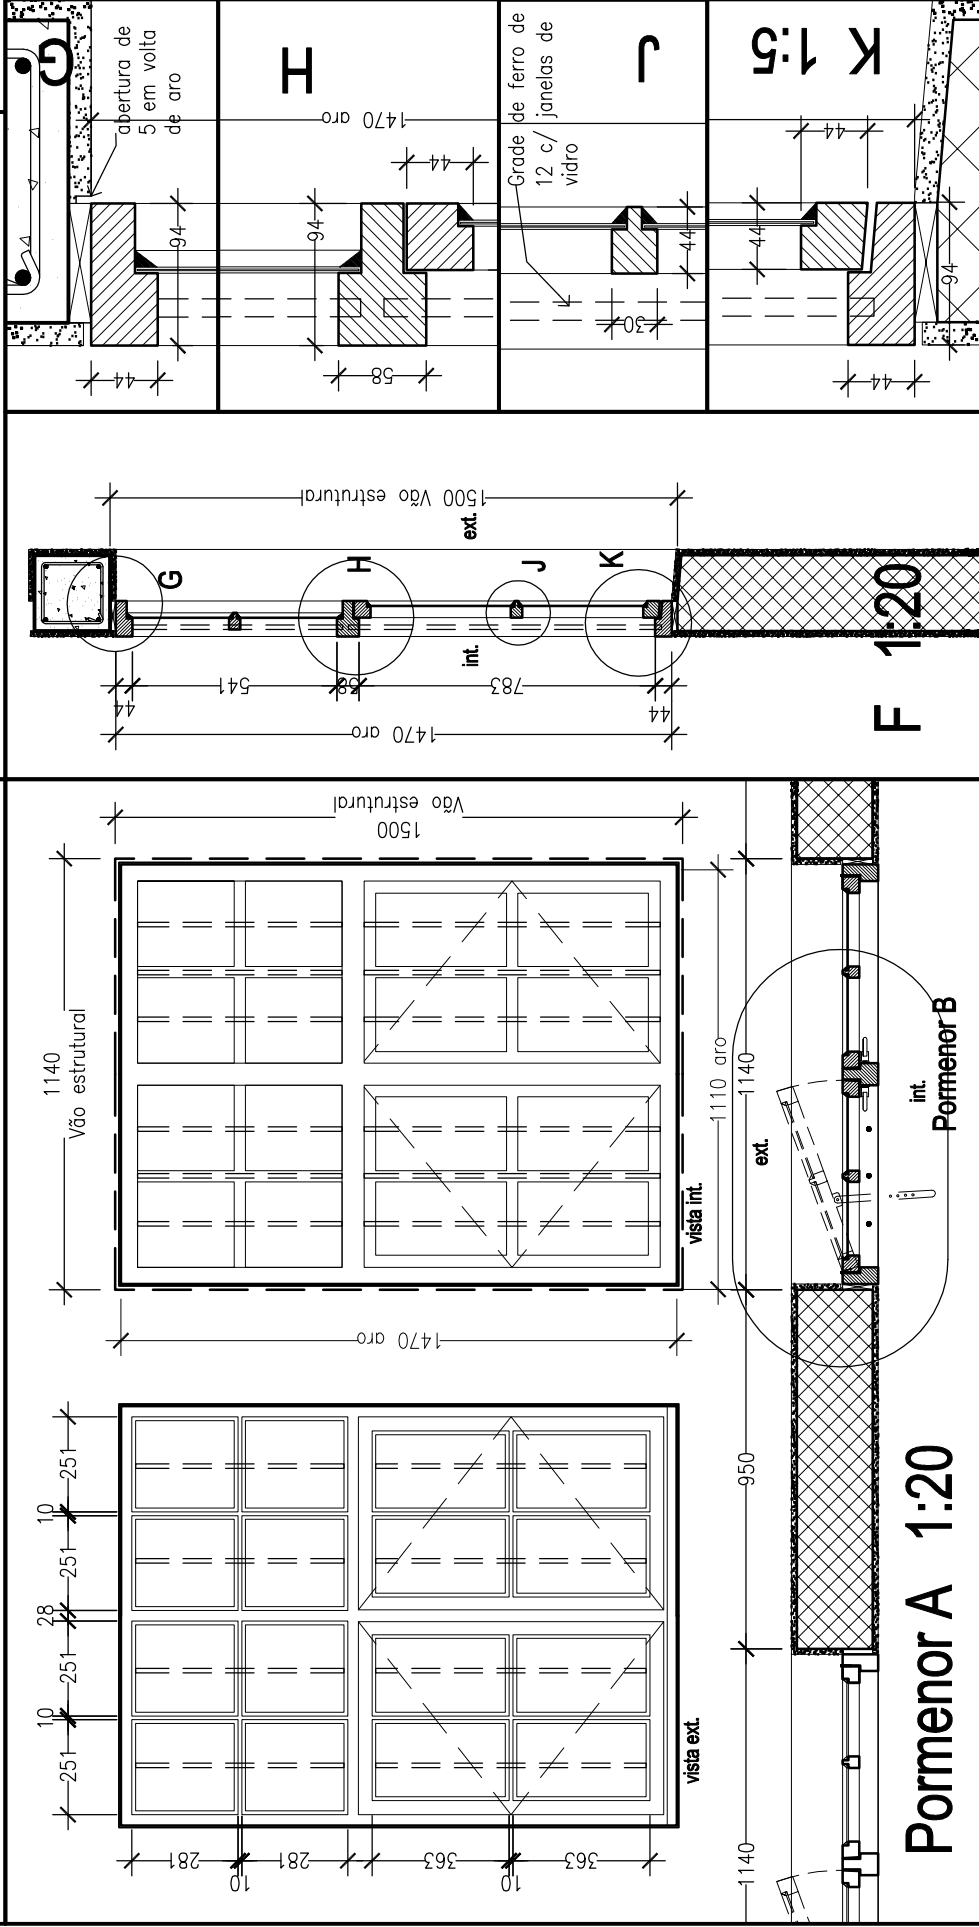

# Pormenor A 1:20

Ministério  
da  
Educação


**Direcção de Construções e Equipamentos Escolares  
Mocimbeque**

**Group 5 consulting engineers bv**  
Londensekai 39  
4331 JH Middelburg  
The Netherlands

|                |                                                   |             |
|----------------|---------------------------------------------------|-------------|
| Data           | Projeto                                           | Desenho No. |
| setembro 03    | Escola Primária Rural : Projecto Tipo 2002        |             |
| Des.           | Edif.                                             |             |
| G5-PK          | Janelas de Vidro (c. opção de grade de segurança) |             |
| Escalas        | Título                                            |             |
| 1:20, 1:5, 1:1 | PORMENORS                                         | P/2         |




## Pormenor B 1:5

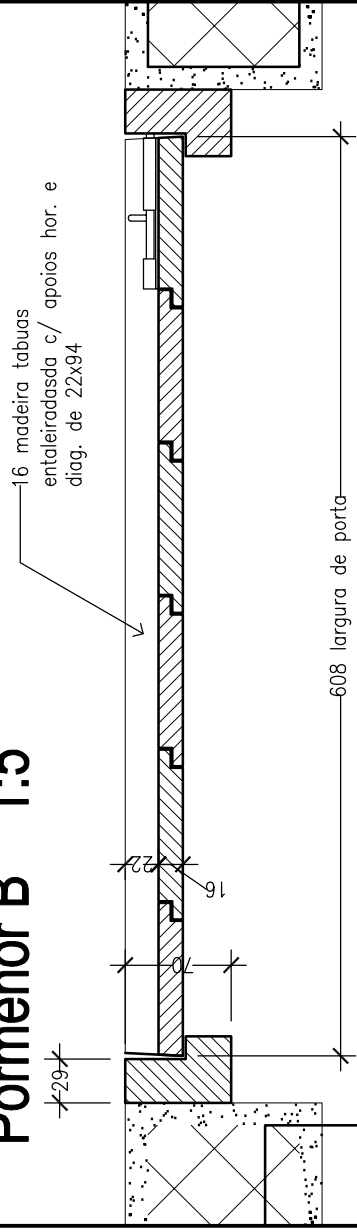

—608 largura de porta-

Formen A 1:20


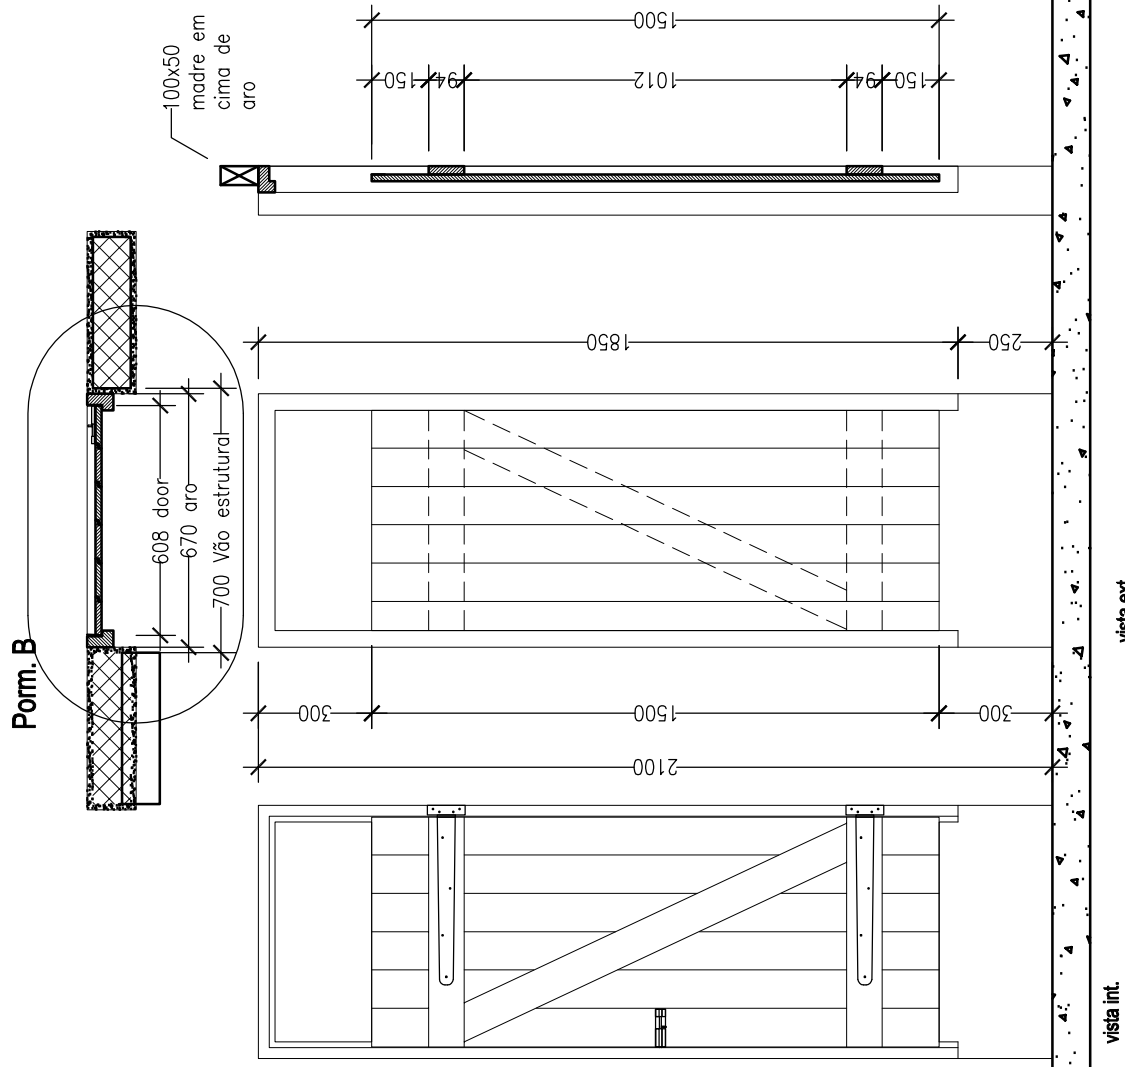


## Porm. B


**vista int.**

**vista ext.**


## E 1:5

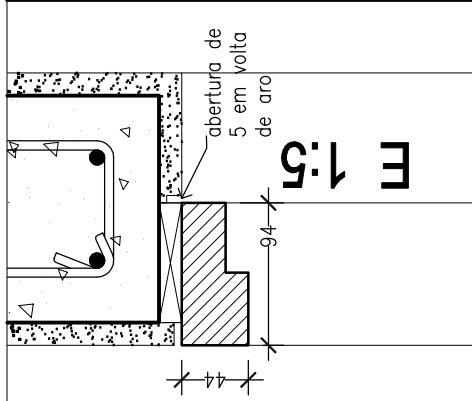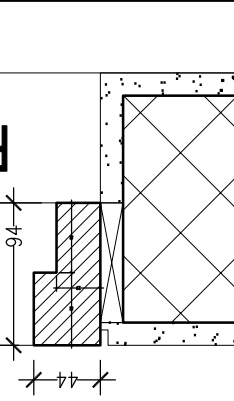
$$= 1.5$$


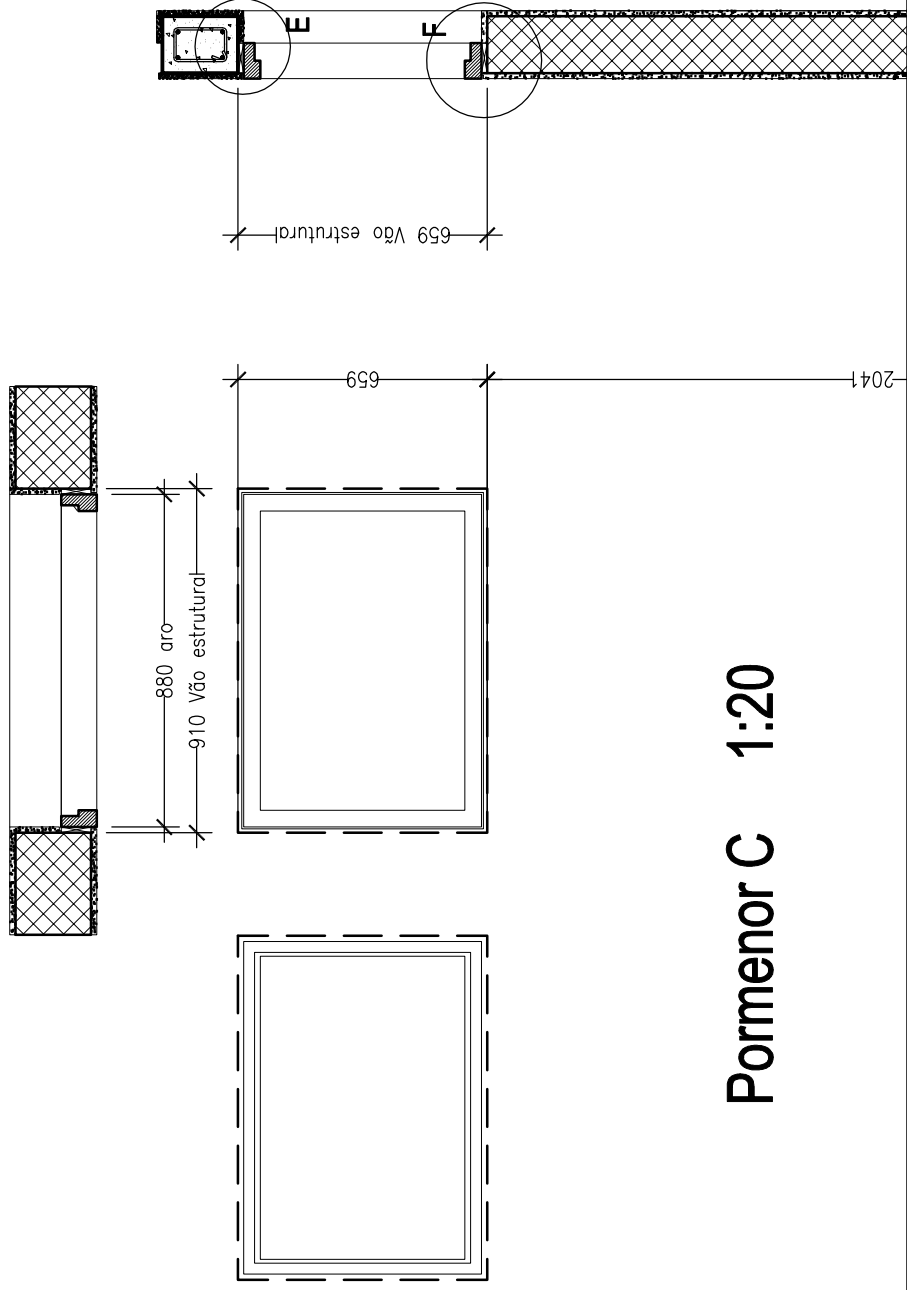
**G 1:5**

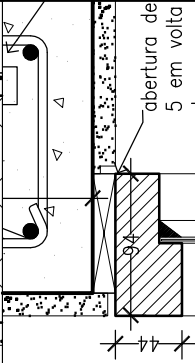

H 1:5

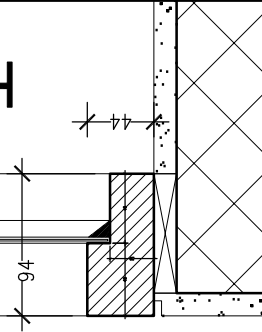

# Pormenor C 1:20




—910 Vão estrutural

—59—

659

# Pormenor D 1:20

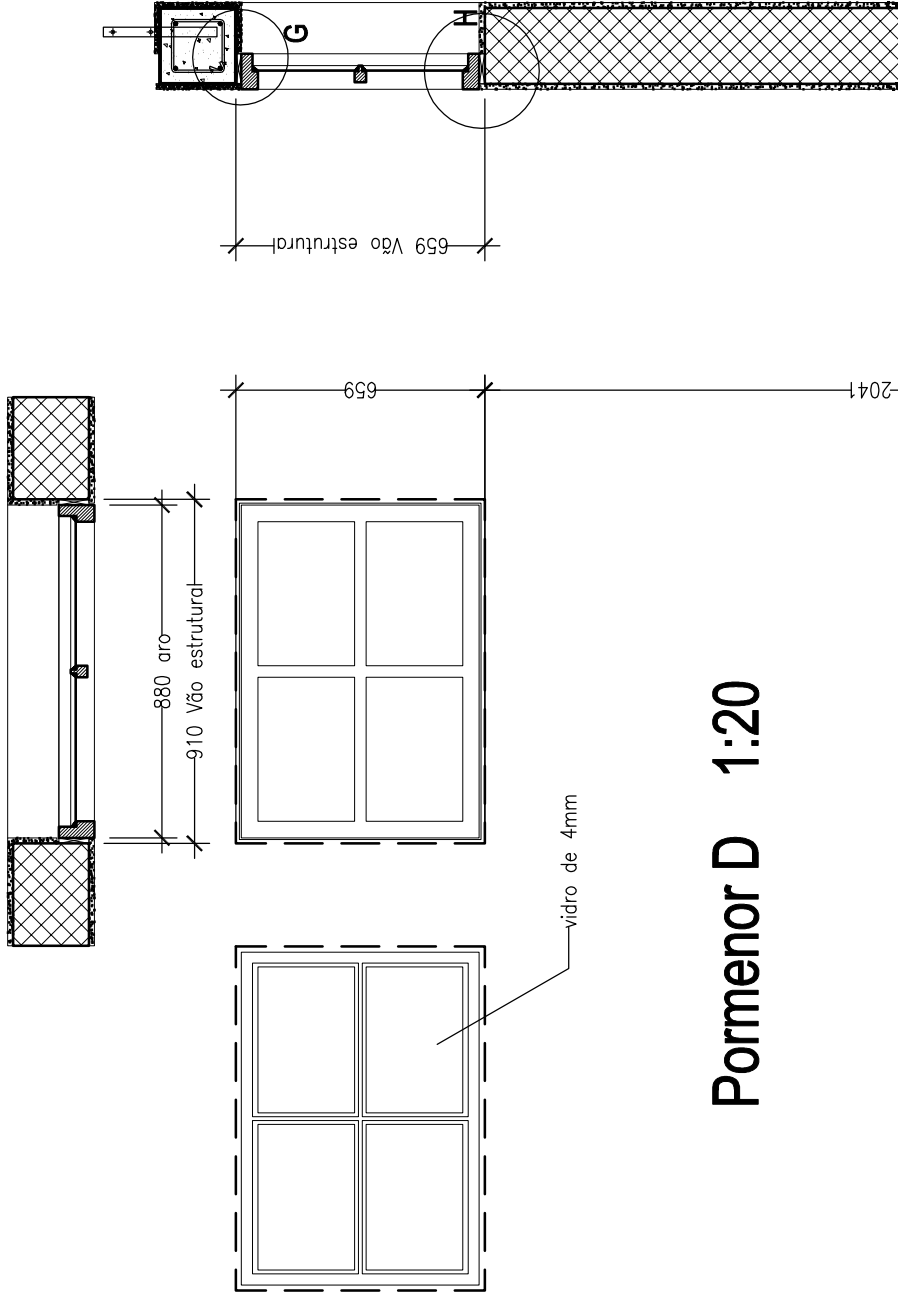

—910 Vão estrutura

59

659

—vidro de 4mm