


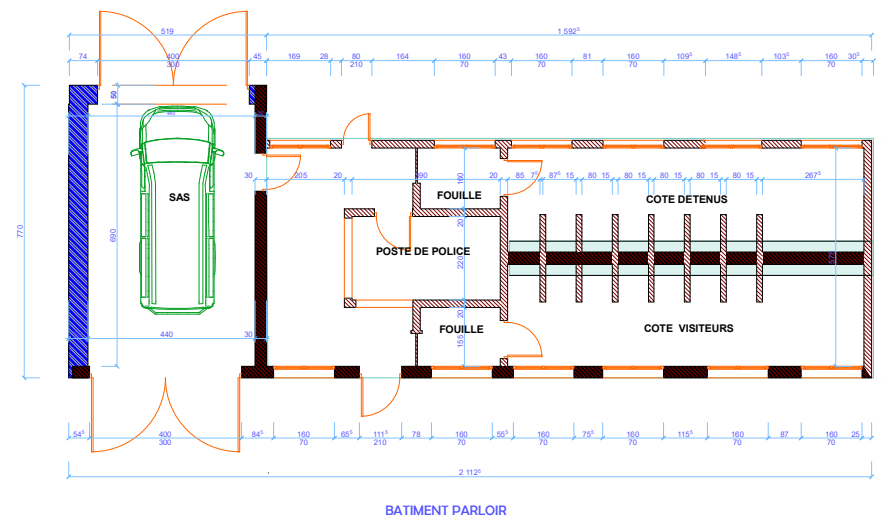

Pl. N° 03	Projet de réhabilitation complète des bâtiments de la maison d'arrêt de Sibut - RCA	<u>Maitre d'ouvrage:</u> Ministère de la justice et des droits de l'Homme	Maitre d'ouvrage délégué: - Programme des Nations Unies pour le Développement (PNUD) - Mission multidimensionnelle et Intégrée des Nations Unies pour la Stabilisation en Centrafrique (MINUSCA)	Financement: Gouvernement Américain (INL)	Echelle: 1/500
Bâtiment parloir					Bangui, février 2020