BATIMENT ADMINISTRATIF

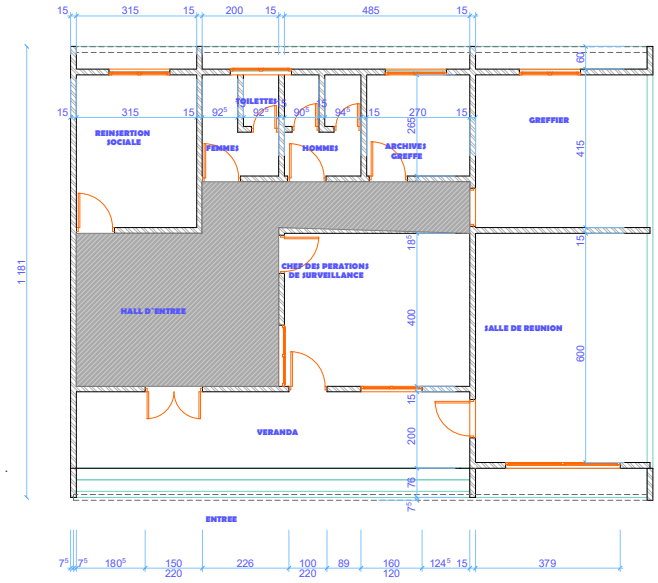

Pl. N° 02	**Projet de réhabilitation complète des bâtiments de la maison d'arrêt de Sibut - RCA**	Maître d'ouvrage: **Ministère de la justice et des droits de l'Homme**	Maître d'ouvrage délégué: **- Programme des Nations Unies pour le Developpement (PNUD)** **- Mission multidimensionnelle et Intégrée des Nations Unies pour la Stabilisation en CentrAfrique (MINUSCA)**	Financement: **Gouvernement Américain (INL)**	**Echelle: 1/250**
Bâtiment administratif					Bangui, février 2020