


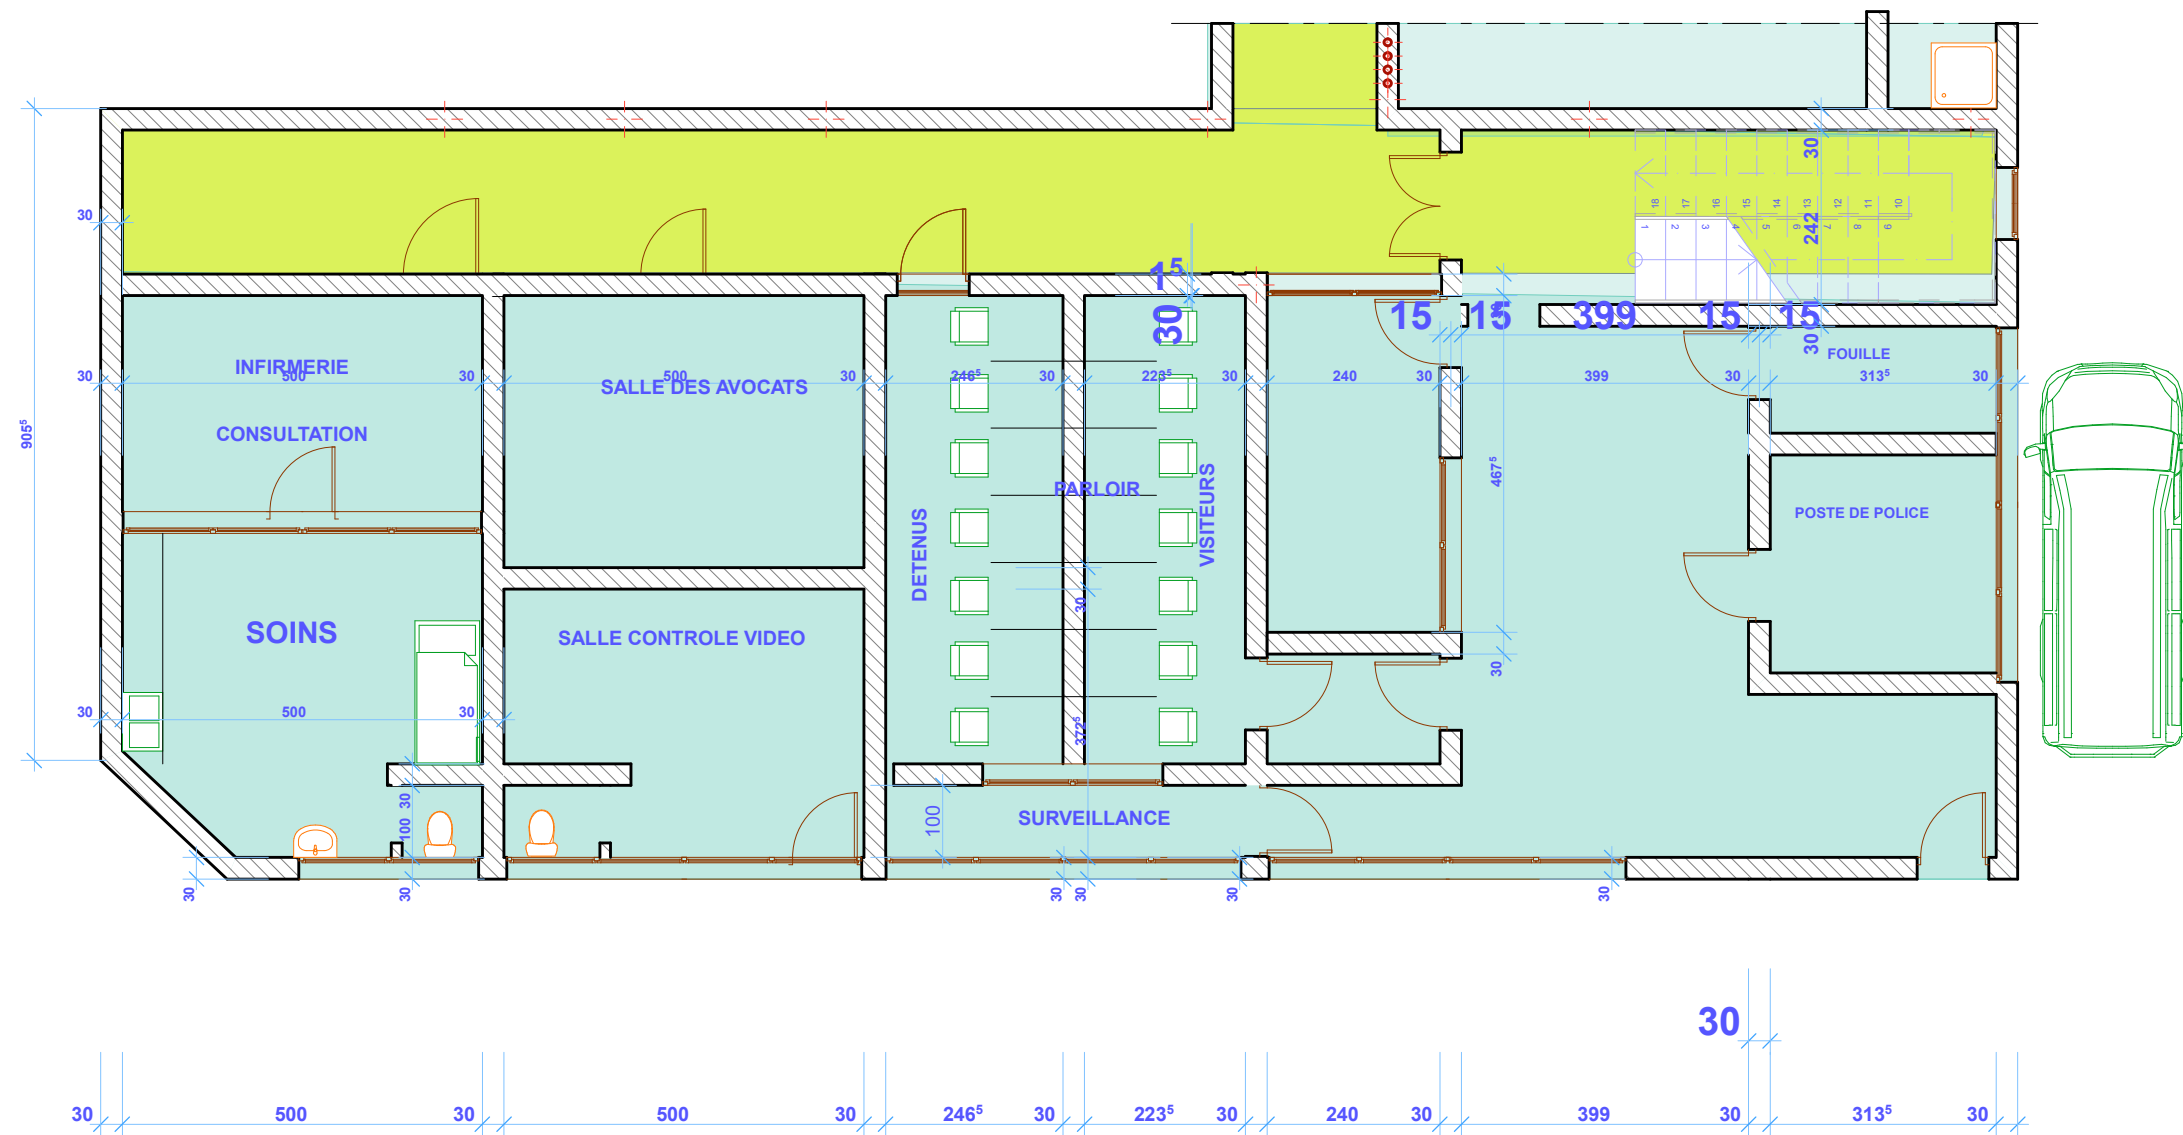

PROJET D'EXTENSION DE LA
MAISON D'ARRET DENGARAGBA
A BANGUI- RCA

MAITRE D'OUVRAGE: MINISTERE DE LA JUSTICE
ET DES DROIT DE L'HOMME
MAITRE D'OUVRAGE DELEGUE: PROGRAMME DES NATIONS UNIES
POUR LE DEVELOPPEMENT (PNUD) & MINUSCA

PLANCHE N° 01
VUE EN PLAN RDC
BLOC A

ECHELLE: 1/100

BANGUI, LE 29 MAI 2020