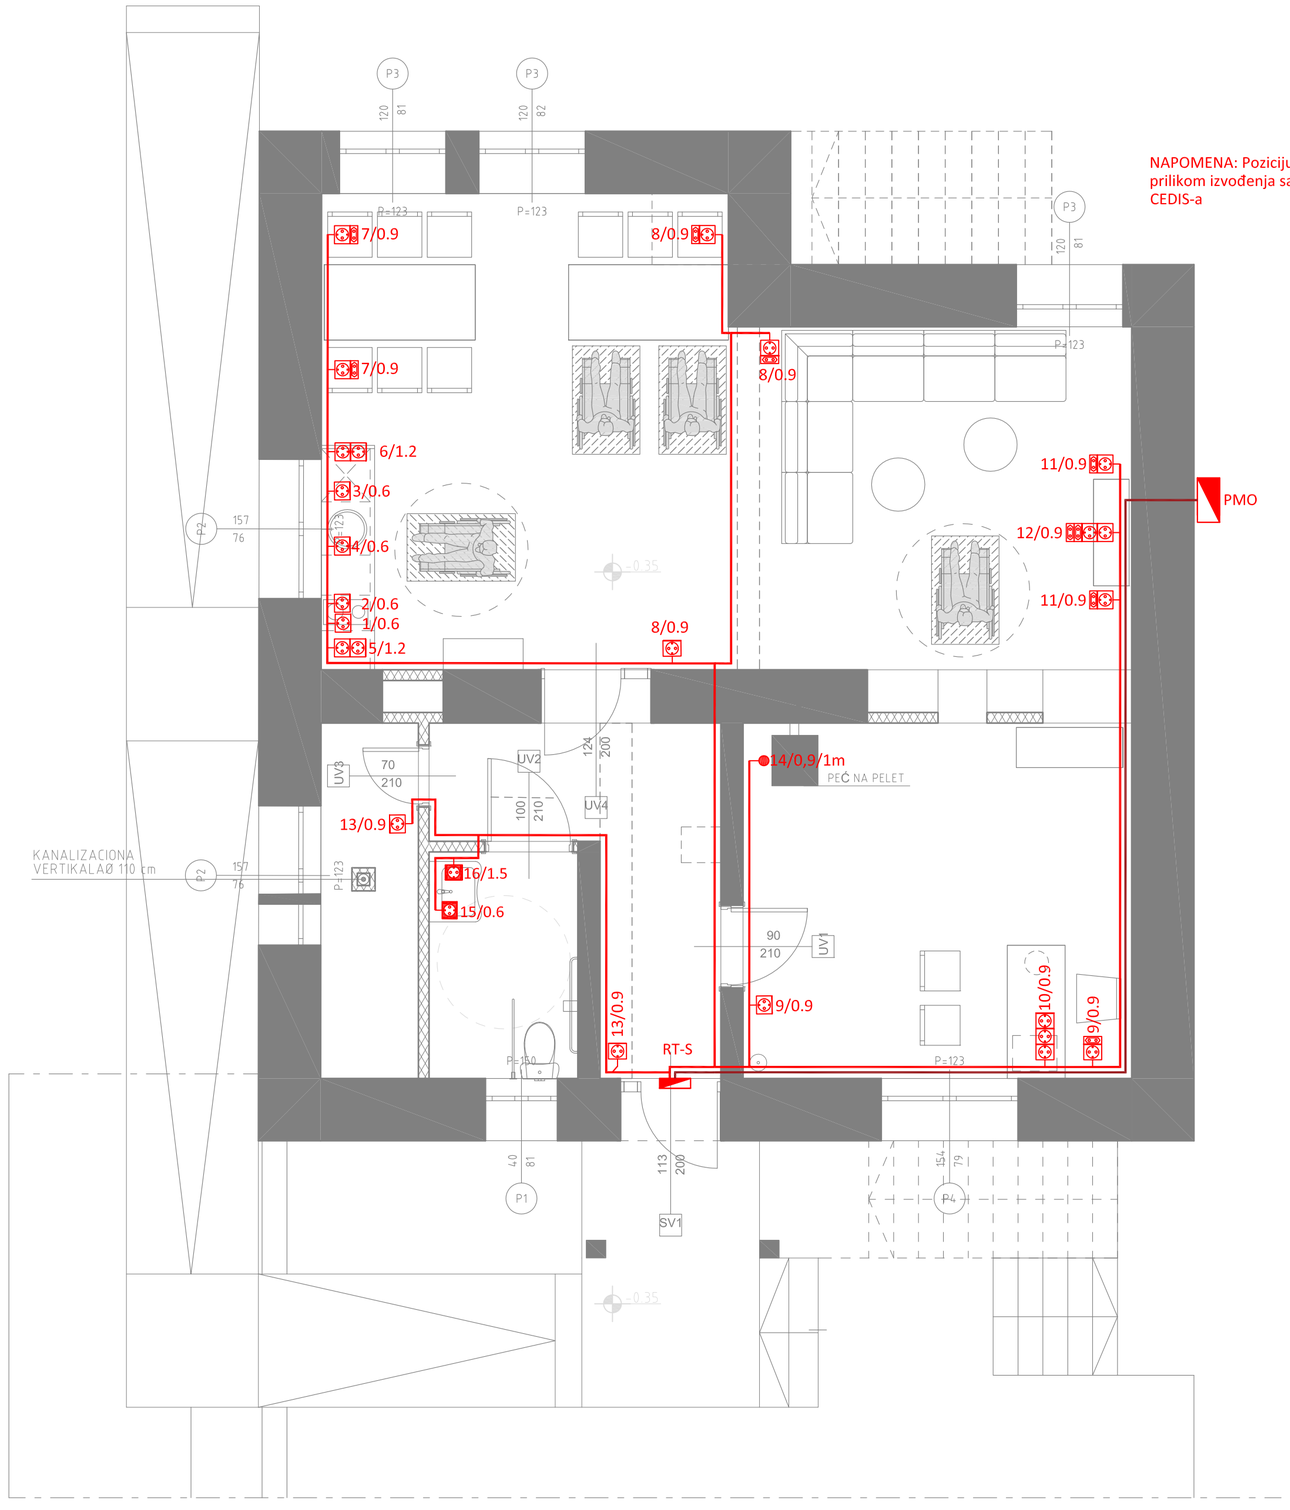


LEGENDA:

Za 1 priključnicu:
- monofazna šuko priključnica 2P+E, 16A - kom 1;
- ugradna PVC kutija Ø60;
- nosač modula 2M;
- dekorativni ram 2M.

Za 1 priključnicu sa zaštitnim poklopcem:
- monofazna šuko priključnica 2P+E, 16A - kom1;
- ugradna PVC kutija Ø60;
- nosač modula 2M;
- dekorativni i zaštitni ram IP44

Za 2 priključnice:
- monofazna šuko priključnica 2P+E, 16A - kom 1;
- monofazna priključnica Ital/Ger standard 2P, 16A- kom 1;
- ugradna PVC kutija 3M;
- nosač modula 3M;
- dekorativni ram 3M

Za 2 priključnice:
- monofazna šuko priključnica 2P+E, 16A - kom 2;
- ugradna PVC kutija 4M;
- nosač modula 4M;
- dekorativni ram 4M

Za 3 priključnice:
- monofazna šuko priključnica 2P+E, 16A (bijele boje) - kom 3;
- ugradna PVC kutija 6M;
- nosač modula 6M;
- dekorativni ram 6M

Za 4 priključnice:
- monofazna šuko priključnica 2P+E, 16A (bijele boje) - kom 2;
- monofazna priključnica Ital/Ger standard 2P, 16A (crvene boje)- kom 2;
- ugradna PVC kutija 6M;
- nosač modula 6M;
- dekorativni ram 6M

Monofazni izvod provodnikom odgovarajućeg presjeka

broj strujnog kruga
1/0,3 — visina montaže utičnice (od gotovog poda)

PROJEKTANT:
ENpro ing
Enproing DOO
ul. Ilije Plamenca, br.32, Podgorica
tel: +382(0)67 215 992

INVESTITOR:
Ministarstvo rada i socijalnog staranja

Objekat: Suteren objekta doma penzionera (adaptacija za potrebe dnevnog boravka)

Lokacija: ul. Buda Tomovića bb, Kolašin

Glavni inženjer: Ana Zogović spec.sci.arh.

Vrsta tehničke dokumentacije: Glavni projekat

Odgovorni inženjer: Slobodan Marković, dipl.inž.el. br. lic. UPI 107/7-1164/2

Dio tehničke dokumentacije: Elektrotehnički projekat - jaka struja

RAZMJERA: 1:50

Saradnik/ci: Tijana Ognjenović, spec.sci.el. Danilo Mijanović, BCs. el.


Prilog: Osnova suterena - opšta potrošnja

Br.priloga: 1

Br.strane: 30

Datum izrade i M.P: Mart, 2020. godine

Datum revizije i M.P

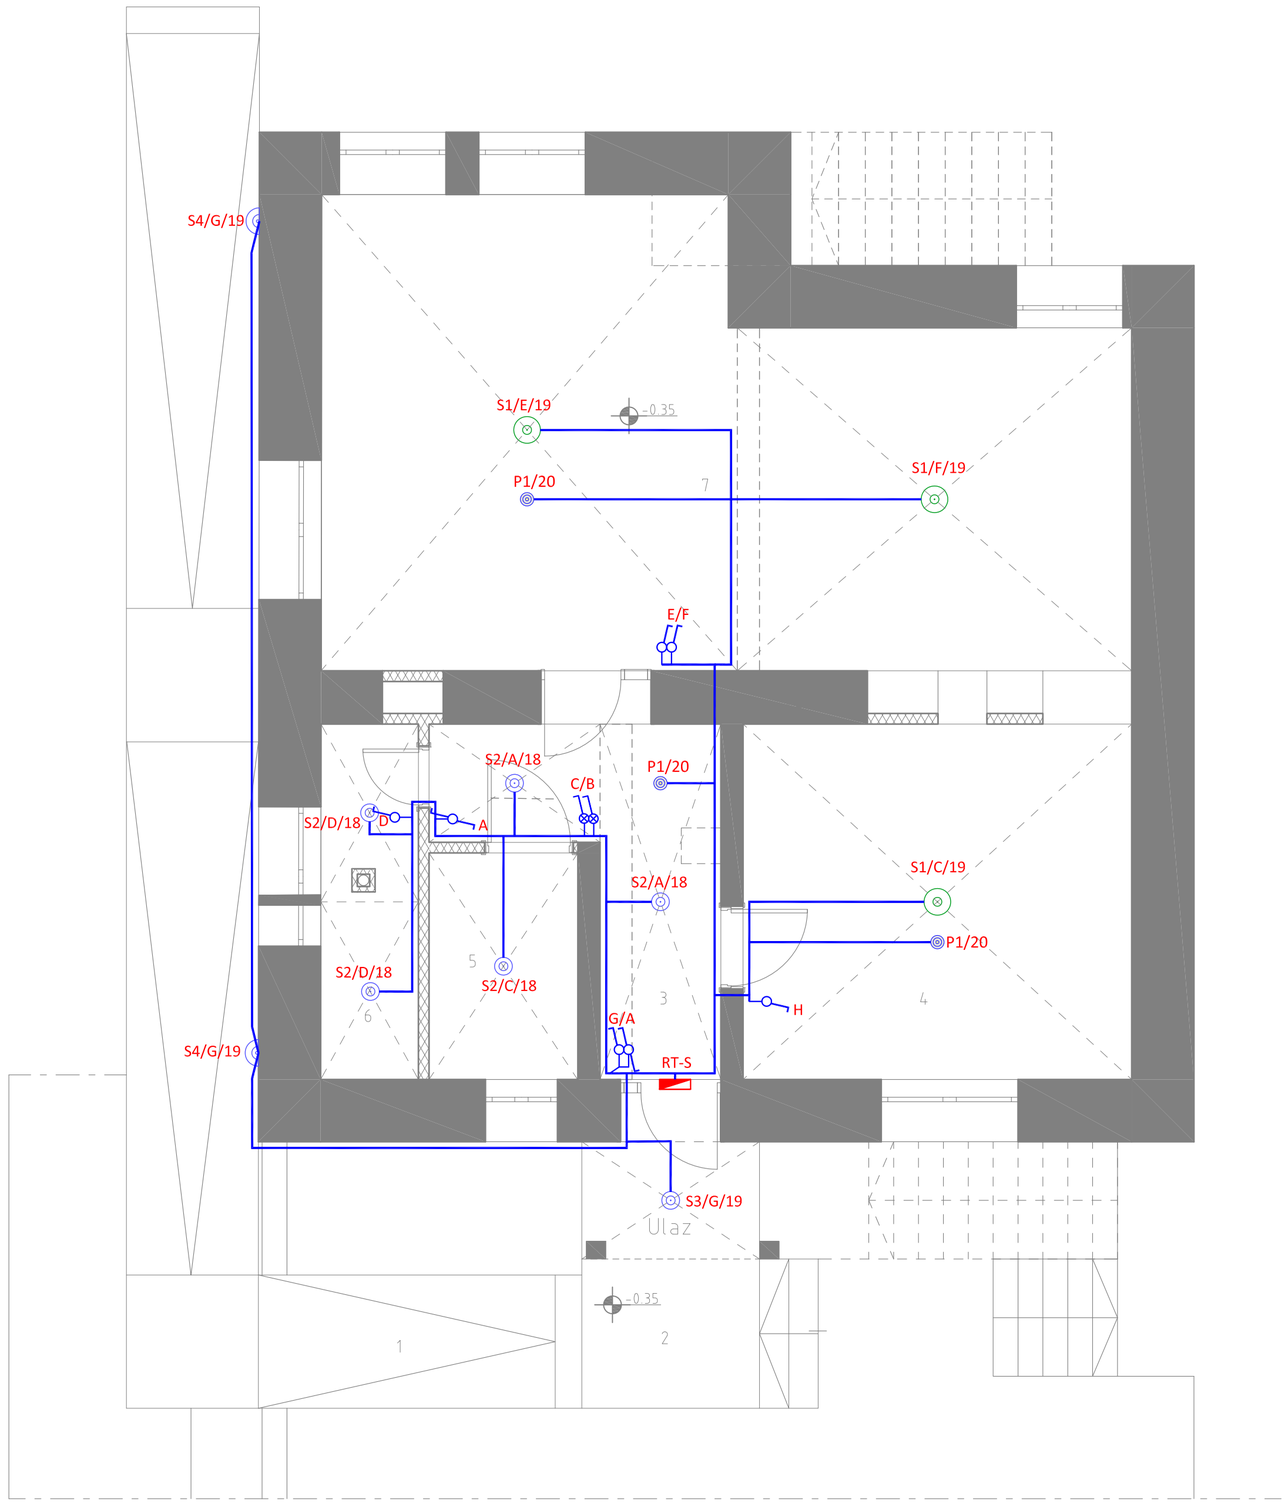

Legenda:

S1 — Nadgradna plafonska svjetiljka LED izvora svjetlosti E27 grlo, max 60W, dimenzija Ø23cm, od hroma i satiniranog stakla, marke INDI.

S2 — Nadgradna plafonska svjetiljka LED izvora svjetlosti E27 grlo, max 40W, dimenzija Ø18.5cm, od aluminijuma/stakla, stepena mehaničke zaštite IP44, marke VRANOS, proizvođač: Globo Handels.

S3 — Visilica, LED izvora svjetlosti E27 grlo, maksimalne jačine 1x60W, pogodno i za A++-E, dimenzije 170x170x685mm, stepena mehaničke zaštite IP44, od livenog aluminijuma crne boje i providne plastike, marke ALORIA.

S4 — Zidna lampa, LED izvora svjetlosti E27 grlo, maksimalne jačine 1x60W, pogodno i za A++-E, dimenzije 220x220x230mm, stepena mehaničke zaštite IP44, od čelika crne boje i plastike bijele boje, marke AIROLA.

P1 — Nadgradna opšta anti-panik svjetiljka, izvora svjetlosti LED, 240lm, sa Ni-Mh baterijom autonomje 1h, stepena mehaničke zaštite IP20, dimenzija Ø122x36mm.

Za jedan obični prekidač:
- jednopolni prekidač 2M;
- ugradna PVC kutija Ø60;
- nosač modula 2M;
- dekorativni ram 2M;

Za jedan naizmjenični prekidač:
- naizmjenični prekidač 2M;
- ugradna PVC kutija Ø60;
- nosač modula 2M;
- dekorativni ram 2M;

Za 2 obična prekidača :
- jednopolni prekidač 1M-2kom;
- ugradna PVC kutija 2M;
- nosač modula 2M;
- dekorativni ram 2M;

Za 1 obični i 1 naizmjenični prekidača :
- jednopolni prekidač 1M-1kom;
- naizmjenični prekidač 1M-1kom;
- ugradna PVC kutija 2M;
- nosač modula 2M;
- dekorativni ram 2M;

Za 2 prekidača sa indikacijom:
- jednopolni prekidač sa indikacijom 1M-2kom;
- ugradna PVC kutija 2M;
- nosač modula 2M;
- dekorativni ram 2M

NAPOMENA: *Prekidače postaviti na visini 0,9 m od gotovog poda.*

PROJEKTANT:
ENpro ing
Enproing DOO
ul. Ilije Plamenca, br.32, Podgorica
tel: +382(0)67 215 992

INVESTITOR:
Ministarstvo rada i socijalnog staranja

Objekat: Suteren objekta doma penzionera (adaptacija za potrebe dnevnog boravka)

Lokacija: ul. Buda Tomovića bb, Kolašin

Glavni inženjer: Ana Zogović spec.sci.arh.

Vrsta tehničke dokumentacije: Glavni projekat

Odgovorni inženjer: Slobodan Marković, dipl.inž.el. br. lic. UPI 107/7-1164/2

Dio tehničke dokumentacije: Elektrotehnički projekat - jaka struja

RAZMJERA: 1:50

Saradnik/ci: Tijana Ognjenović, spec.sci.el. Danilo Mijanović, BCs. el.


Prilog: Osnova suterena - osvjetljenje

Br.priloga 2


Br.strane 31

Datum izrade i M.P: Mart, 2020. godine

Datum revizije i M.P

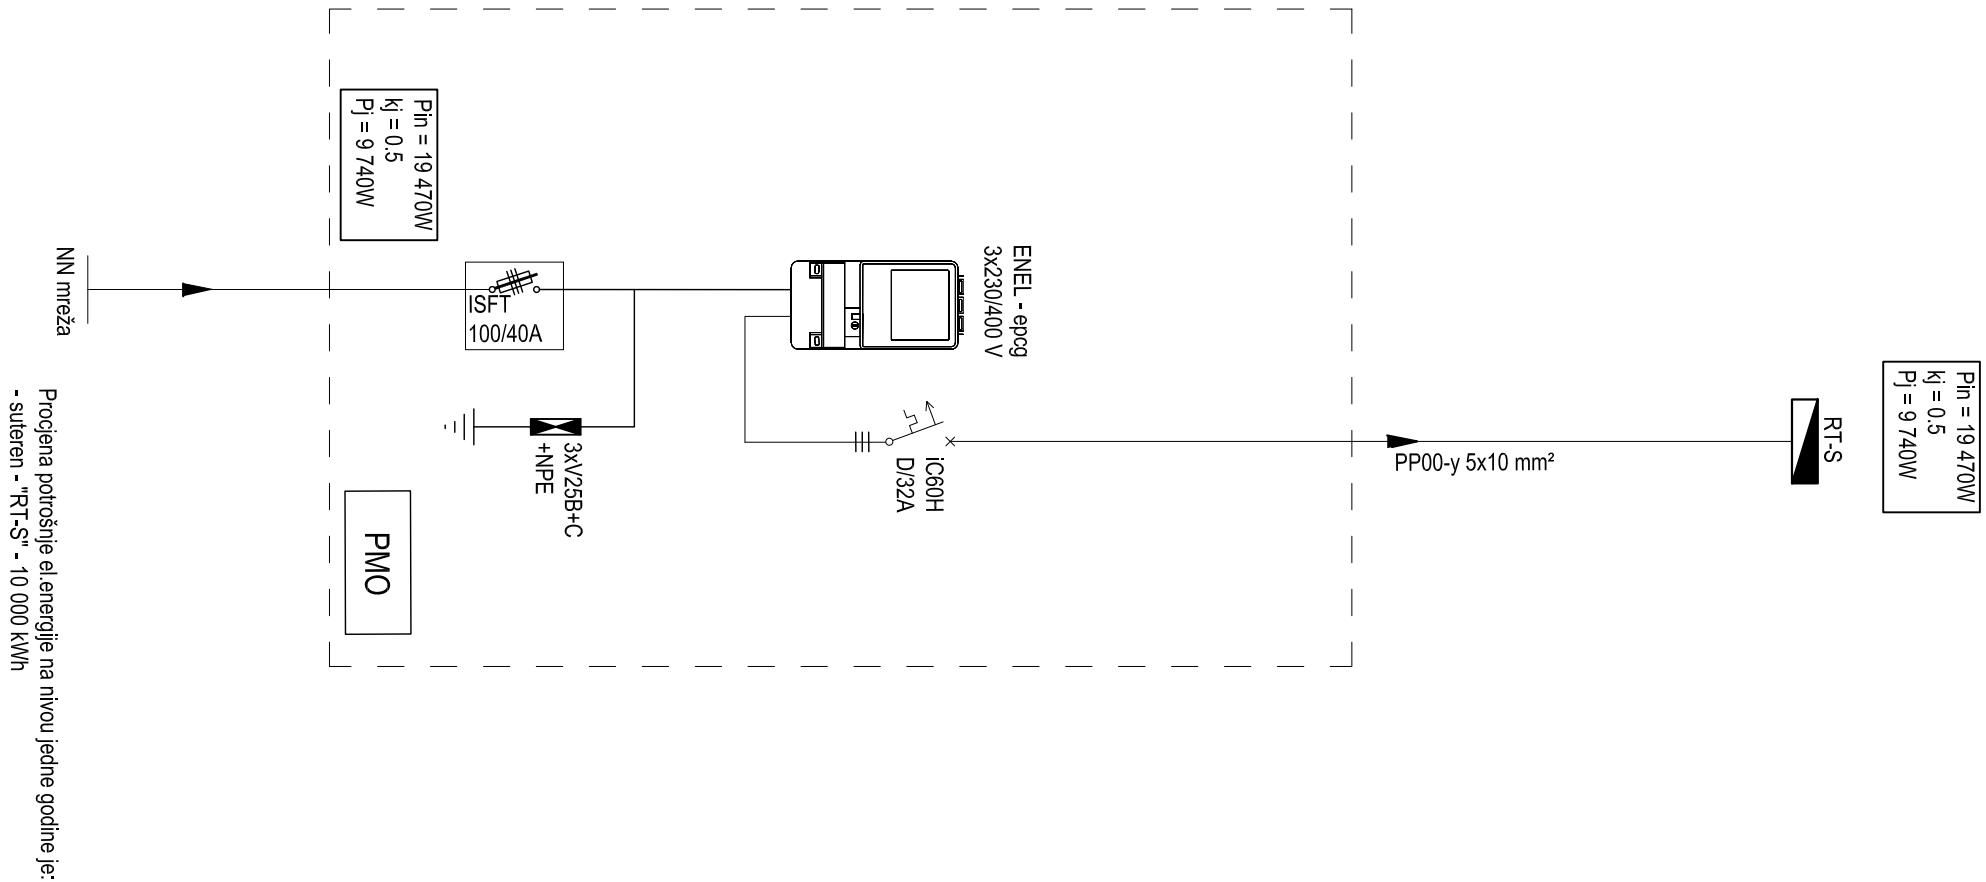

Datum izrade i M.P.: Mart 2020.	Datum revizije i M.P.:	Projektant: Enproing d.o.o. Podgorica	Autor projekta:		Objekat: Suteren objekta doma penzionera (adaptacija za potrebe dnevnog boravka)	Prilog: JEDNOPOLNA ŠEMA PRIKLJUČNOG MJERNOG ORMARA - PMO				
			Glavni inženjer:	Ana Zogović, spec.sci.arh.	Lokacija: ul. Buda Tomovića bb, Kolašin				
		Investitor: Ministarstvo rada i socijalnog staranja	Odgovorni inženjer:	Slobodan Marković, dipl.inž.el. br. lic. UPI 107/7-1164/2	Vrsta tehničke dokumentacije: GLAVNI PROJEKAT	Razmjera:	Format: A4	Revizija:	Br. priloga: 3	Br. strane: 32
			Saradnik:	Tijana Ognjenović, dipl.inž.el. Danilo Mijanović, bcs.el.	Dio tehničke dokumentacije: Elektrotehnički projekat - jaka struja					

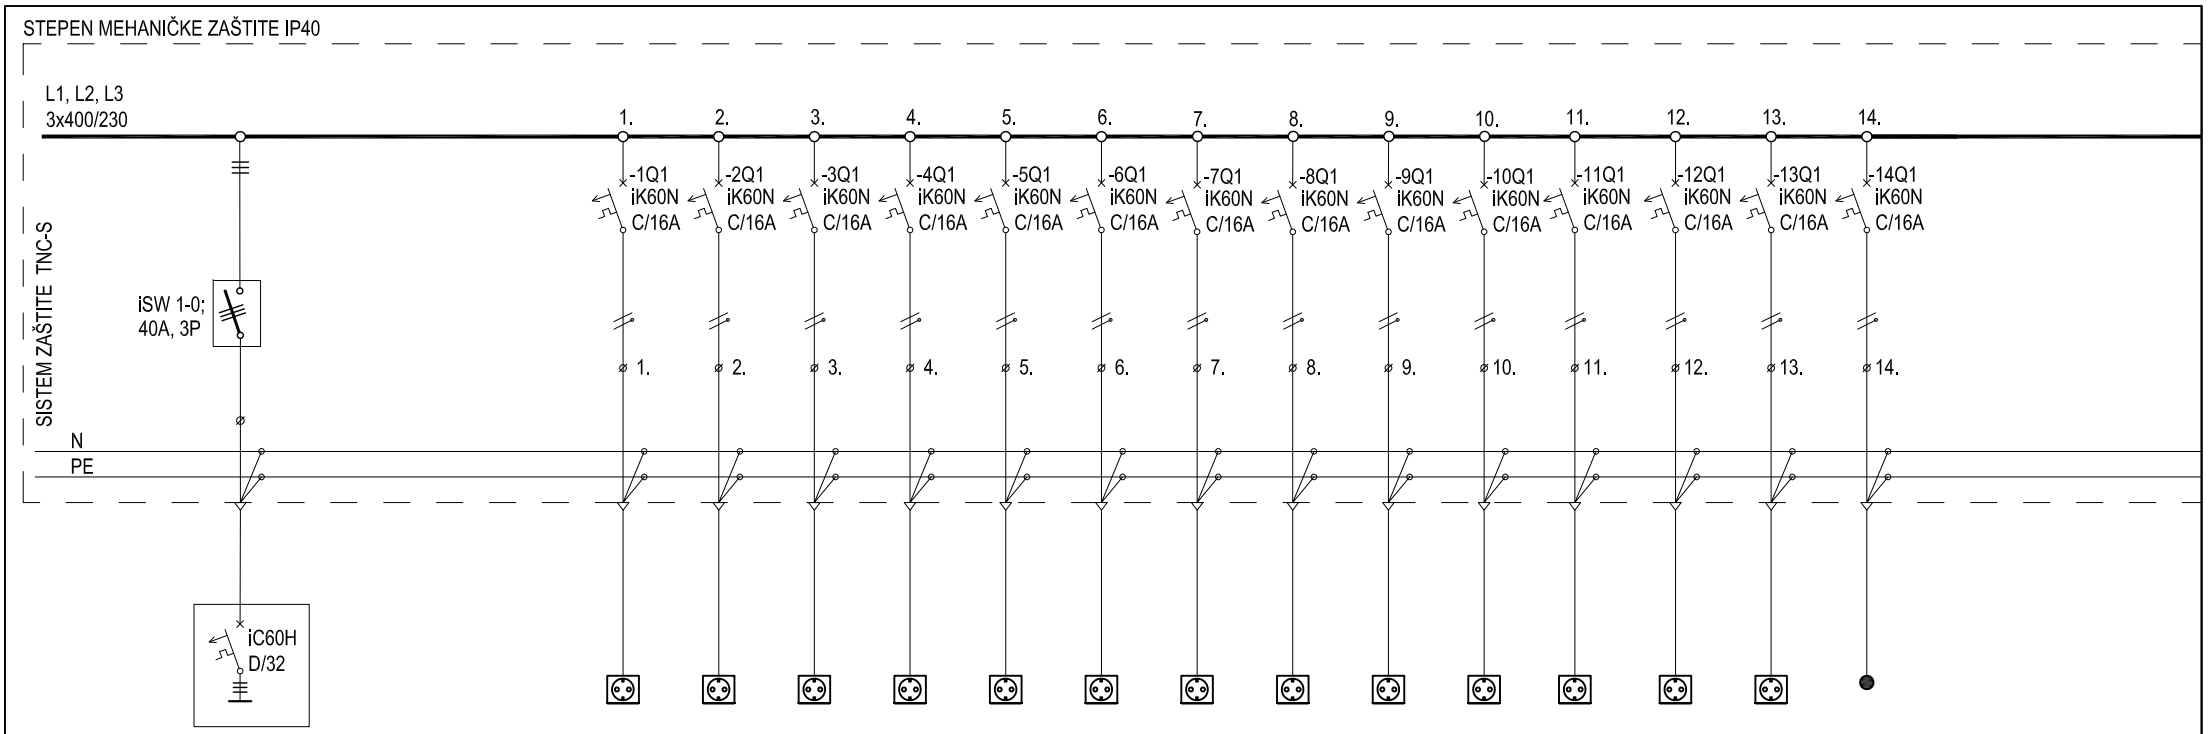


IZVOD	OZNAKA	sa postojeceg PMO-a				1.	2.	3.	4.	5.	6.	7.	8.	9.	10.	11.	12.	13.	14.			
	TIP VODA	PP00-y				PP-y	PP-y	PP-y	PP-y	PP-y	PP-y	PP-y	PP-y	PP-y	PP-y	PP-y	PP-y	PP-y	PP-y			
	BR.ZILA I PRESJ.	5x10				3x2,5	3x2,5	3x2,5	3x2,5	3x2,5	3x2,5	3x2,5	3x2,5	3x2,5	3x2,5	3x2,5	3x2,5	3x2,5	3x2,5			
PODACI O POTROŠAČU	NAZIV/VRSTA					priključak	priključak	priključak	priključak	priključak	priključak	priključak	priključak	priključak	priključak	priključak	priključak	priključak	izvod			
	PROSTORIJA					kuhinja	kuhinja	kuhinja	kuhinja	kuhinja	kuhinja	trpezarija	trpezarija	kancelarija	kancelarija	dn.boravak	dn.boravak	hodnik	cirk.pumpa			
	L1(kW)					3.0			2.0			0.8			0.8			0.8				
	L2(kW)						1.0			1.0			0.8			0.8			0.3			
	L3(kW)							2.0			1.0			0.8			0.8					
	L1, L2, L3 (kW)																					
	Pi (kW)	19.47																				
	fj=	0.5																				
	Pj(kW)	9.74																				

Datum izrade i M.P: Mart 2020.	Datum revizije i M.P:	Projektant: Enproing d.o.o. Podgorica	Autor projekta:		Objekat: Suteren objekta doma penzionera (adaptacija za potrebe dnevnog boravka)
			Glavni inženjer:	Ana Zogović, spec.sci.arh.	Lokacija: ul. Buda Tomovića bb, Kolašin
		Investitor: Ministarstvo rada i socijalnog staranja	Odgovorni inženjer:	Slobodan Marković, dipl.inž.el. br. lic. UPI 107/7-1164/2	Vrsta tehničke dokumentacije: GLAVNI PROJEKAT
			Saradnik:	Tijana Ognjenović, dipl.inž.el. Danilo Mijanović, bcs.el.	Dio tehničke dokumentacije: Elektrotehnički projekat - jaka struja

Prilog: JEDNOPOLNA ŠEMA RAZVODNE TABLE RT-S

Razmjera:	Format:	Revizija:	Br. priloga:	Br. strane:
	A4		4(1/2)	33

STEPEN MEHANIČKE ZAŠTITE IP40

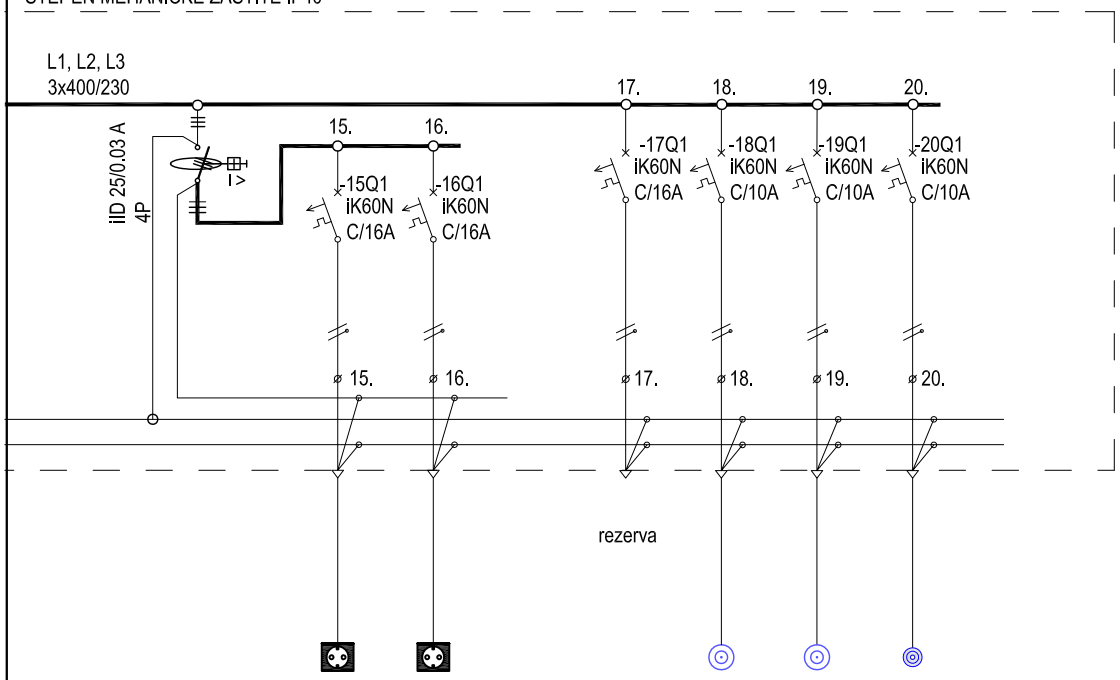

			15.	16.		17.	18.	19.	20.													
			PP-y	PP-y		PP-y	PP-y	PP-y	PP-y													
			3x2,5	3x2,5			3x1,5	3x1,5	3x1,5													
PODACI O POTROŠAČU			priključak	priključak			osvjetljenje	osvjetljenje	osvjetljenje													
			kupatilo	kupatilo			suteren	suteren	antipanik													
				1.0					0.01													
							0.2															
			2.0					0.36														
	fj=																					
	Pj(kW)																					

Datum izrade i M.P: Mart 2020.	Datum revizije i M.P:	Projektant: Enproing d.o.o. Podgorica	Autor projekta:		Objekat: Suteren objekta doma penzionera (adaptacija za potrebe dnevnog boravka)
			Glavni inženjer:	Ana Zogović, spec.sci.arh.	Lokacija: ul. Buda Tomovića bb, Kolašin
		Investitor: Ministarstvo rada i socijalnog staranja	Odgovorni inženjer:	Slobodan Marković, dipl.inž.el. br. lic. UPI 107/7-1164/2	Vrsta tehničke dokumentacije: GLAVNI PROJEKAT
			Saradnik:	Tijana Ognjenović, dipl.inž.el. Danilo Mijanović, bcs.el.	Dio tehničke dokumentacije: Elektrotehnički projekat - jaka struja

Prilog: JEDNOPOLNA ŠEMA RAZVODNE TABLE RT-S

Razmjera:	Format:	Revizija:	Br. priloga:	Br. strane:
	A4		4(2/2)	34