


## **GRAFIČKA DOKUMENTACIJA**

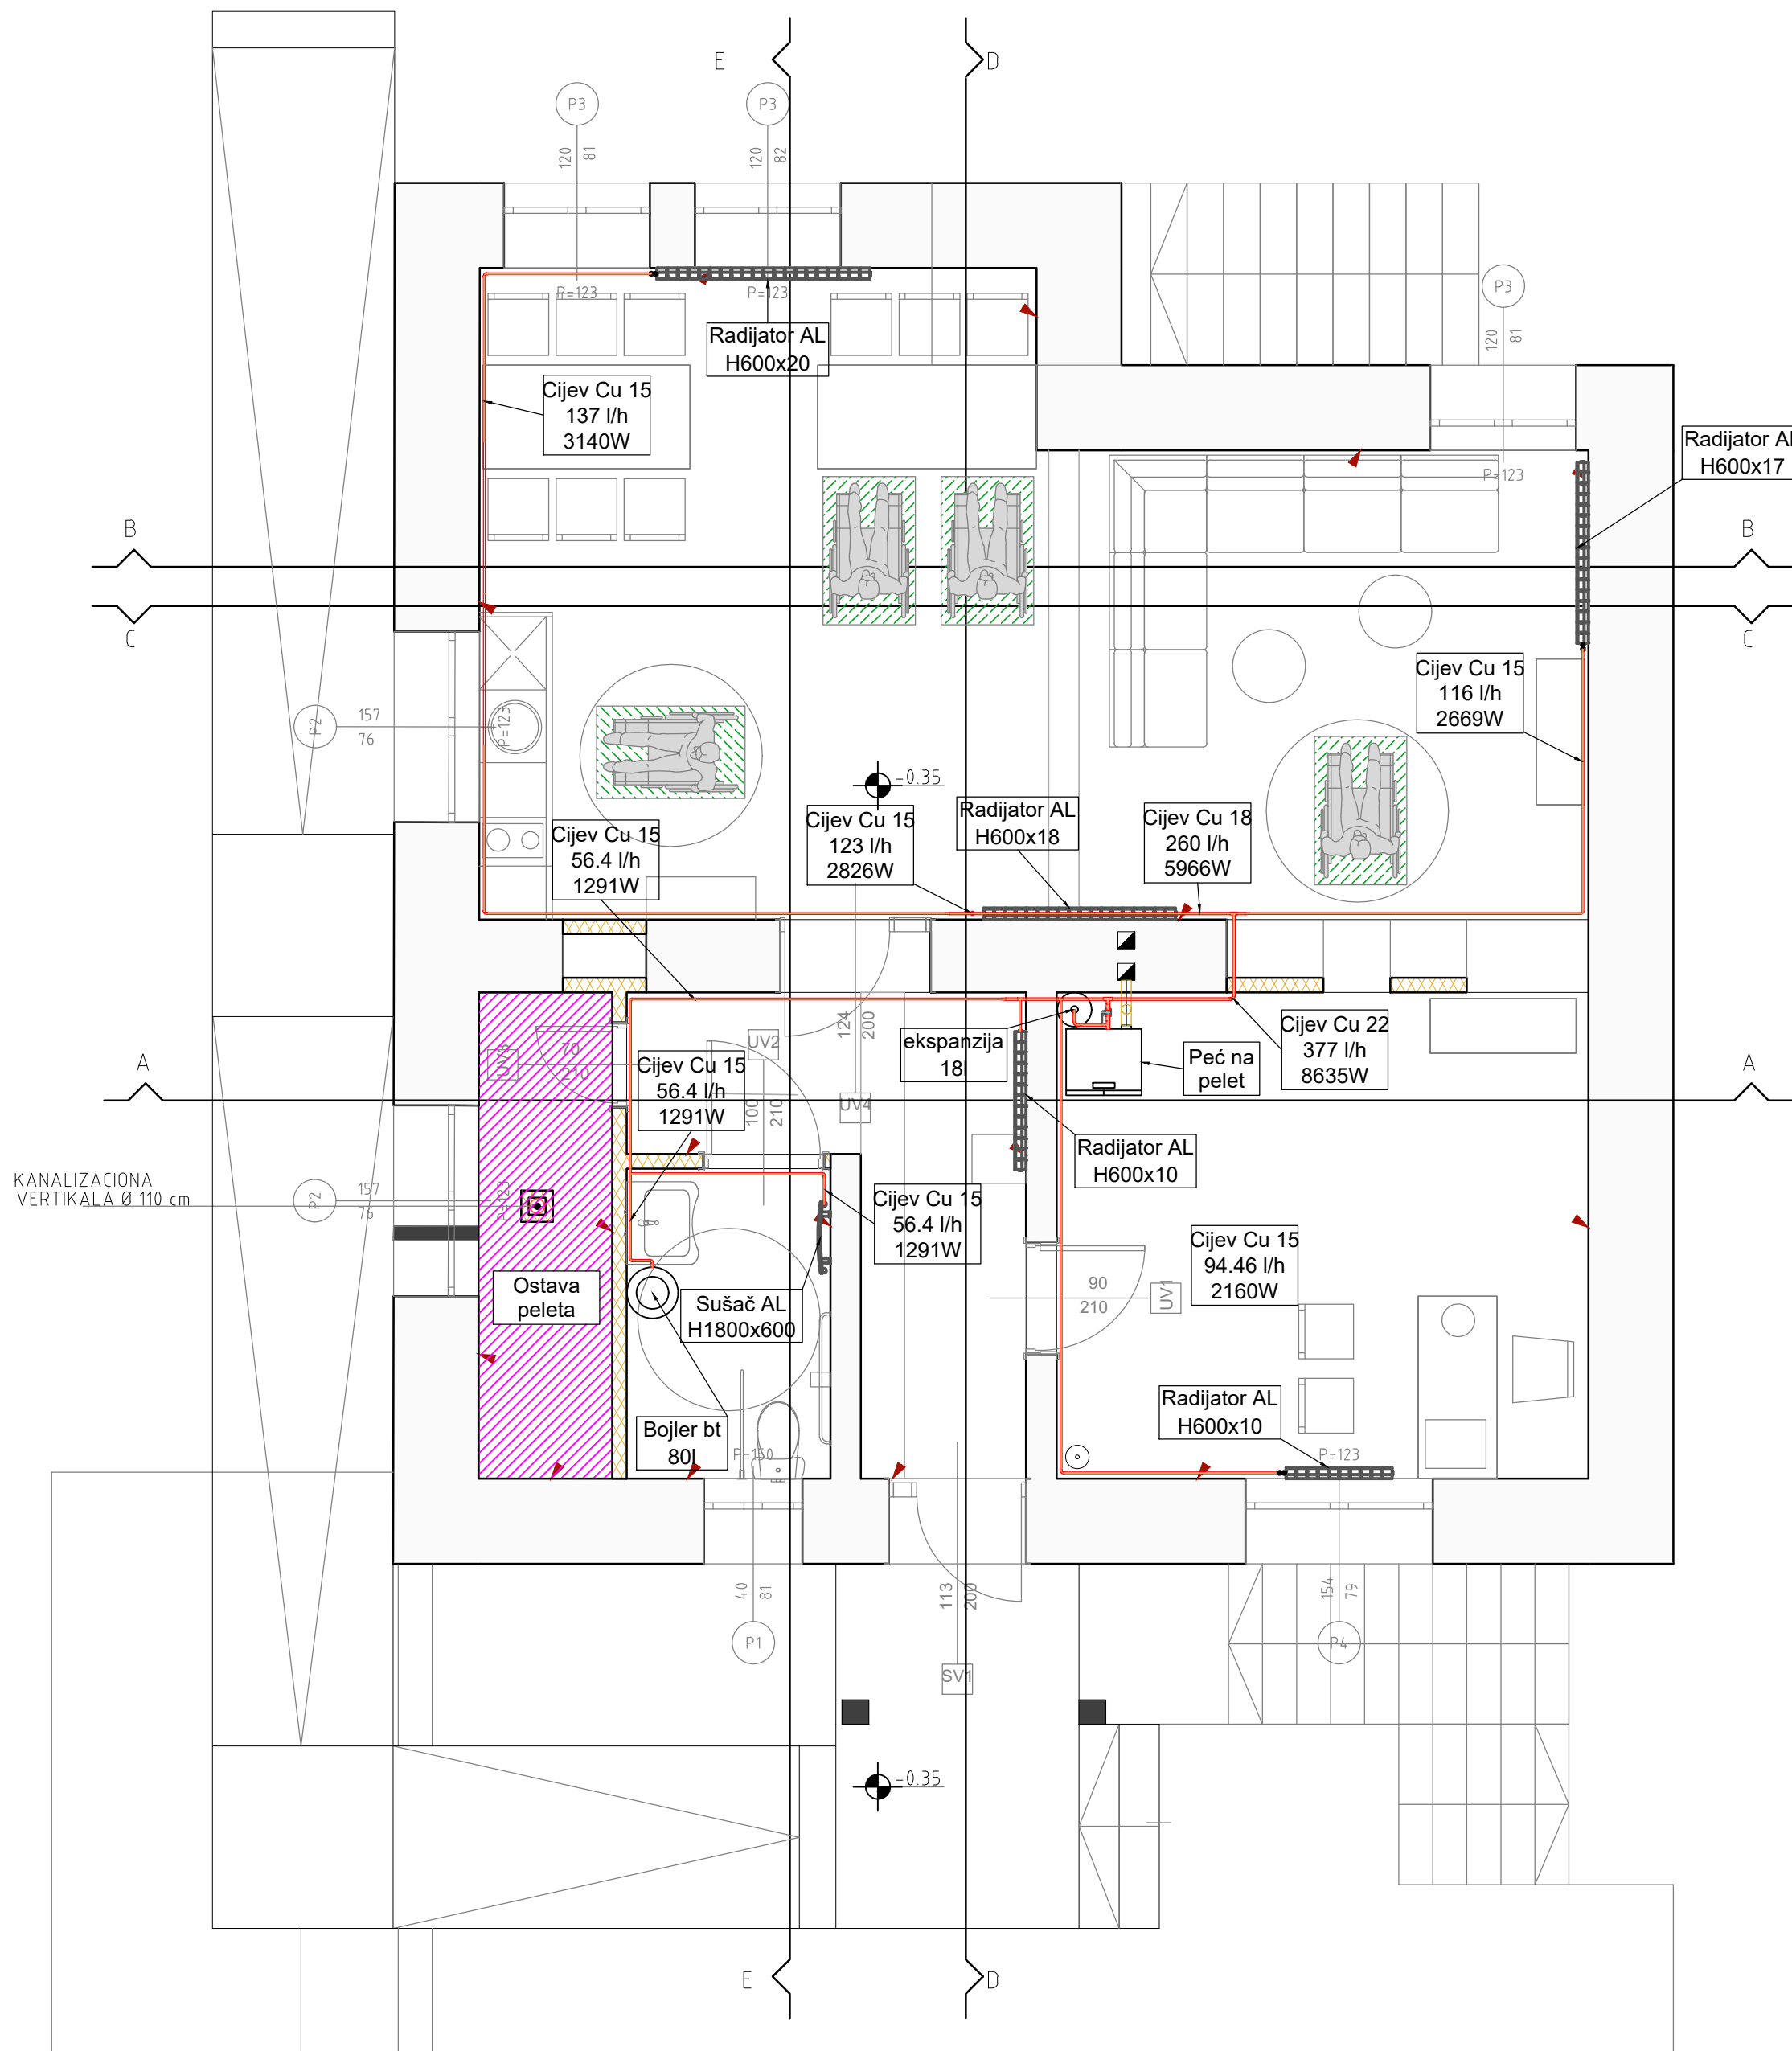

Legenda opreme:


- Radijator AL:
- Maksimalni radni pritisak 1000 kPa (10 bar)
  - 10 godina garancije
  - Standardna boja je RAL 9010



- Peć na pelet:
- Omotač i vrata ložišta izrađeni od kvalitetnog lima i zaštićeni farbom i lakom otpornim na visoke temperature.
  - Veliko, keramičko staklo na vratima ložišta otporno na 700° C i vidljiv plamen koji dodatno unosi toplinu u Vaš dom.
  - Ložište izrađeno od specijalnog liva a kotao od namenskog kotlovskog lima.
  - Sve komponente neophodne za funkcionisanje sistema (ekspanzioni sud, vodna pumpa, sigurnosni i ozračni ventil) fabrički ugrađene u proizvod
  - Ugrađeni sigurnosni termostati onemogućavaju pregrevanje vode u kotlu i samozapaljenje peći. Sistemi za čišćenje koji dodatno olakšavaju održavanje peći i omogućavaju pouzdano funkcionisanje.




- Bojler bt 80l:
- Električni akumulacioni zagrevač vode sa izmenjivačem toplote
  - Prohromski kazan – garancija 10 godina bezuslovno
  - izmenjivač toplote izrađen od prohroma
  - Dvostruko obezbeđenje od pregrevanja vode u kazanu – kapilarni radni i zaštitni termostat
  - Priključci za izmenjivač toplote sa leve ili desne strane

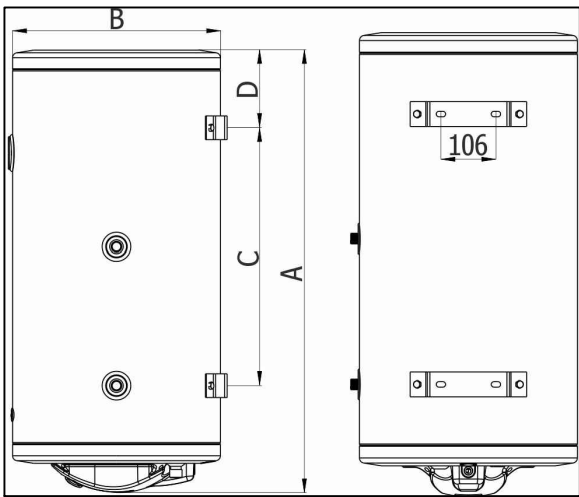


|                                                             |  |                                                                     |                               |
|-------------------------------------------------------------|--|---------------------------------------------------------------------|-------------------------------|
| D.O.O „ANGELINI“ -PODGORICA<br>adresa:    Danila Kiša br. 1 |  | INVESTITOR:<br>MINISTARSTVO RADA I SOCIJALNOG<br>STARANJA           |                               |
| Autor projekta:<br>Ana Zogović, spec.sci.arch               |  | Objekat:<br>SUTEREN OBJEKTA DOMA<br>PENZIONERA                      |                               |
| Vodeći projektant:<br>Ana Zogović, spec.sci.arch            |  | Lokacija:<br>ul.    Buda Tomovića bb, Kolašin                       |                               |
| Odgovorni projektant faze:<br>Miloš Dragaš, dipl. inž. maš  |  | Vrsta<br>tehničke    GLAVNI PROJEKAT TERMOTEHNIKE<br>dokumentacije: |                               |
| Saradnik:<br>Despotović Marko, dipl. inž. maš               |  | Razmjera:<br>1:50                                                   | Prilog:<br>Dispozicija opreme |
| Dio tehničke<br>dokumentacije:<br>TERMOTEHNIKA              |  | Oznaka projekta:                                                    | Br. priloga: Br. strane:      |
| Datum izrade<br>Mart, 2020.                                 |  | Datum revizije                                                      |                               |


PRESJEK A-A

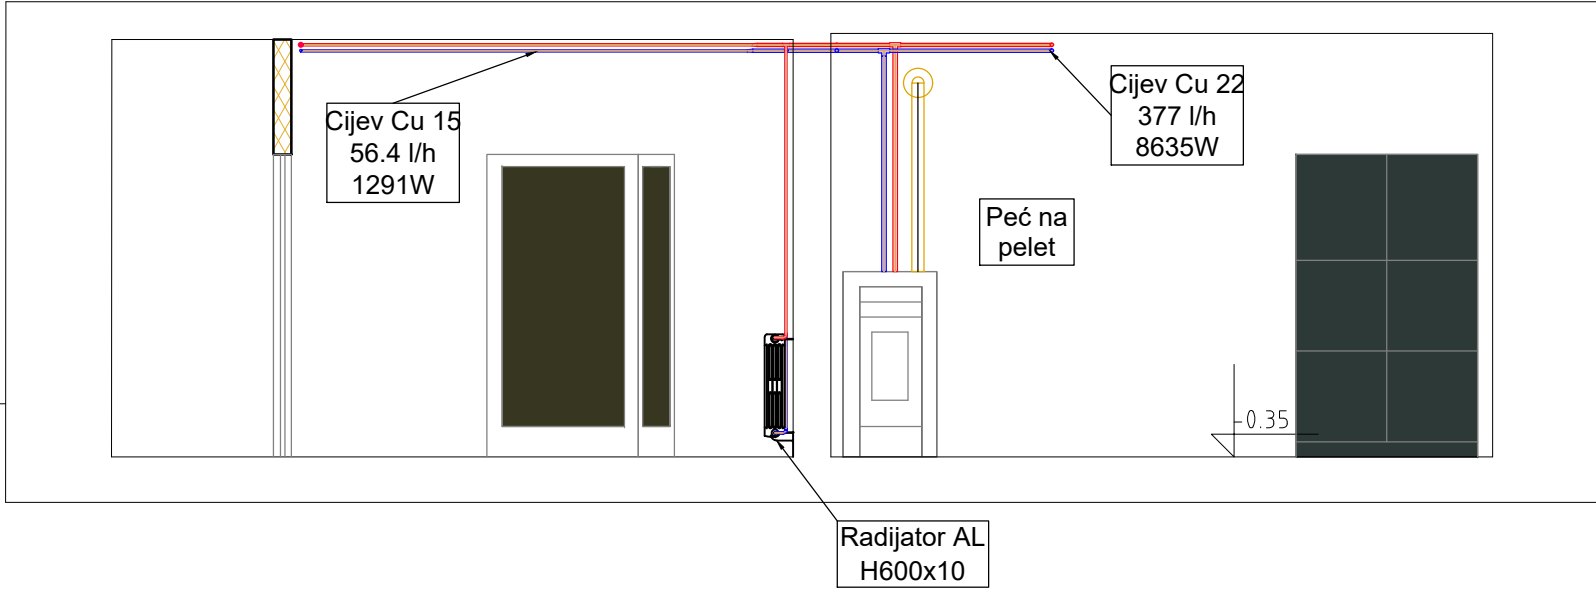

PRESJEK B-B

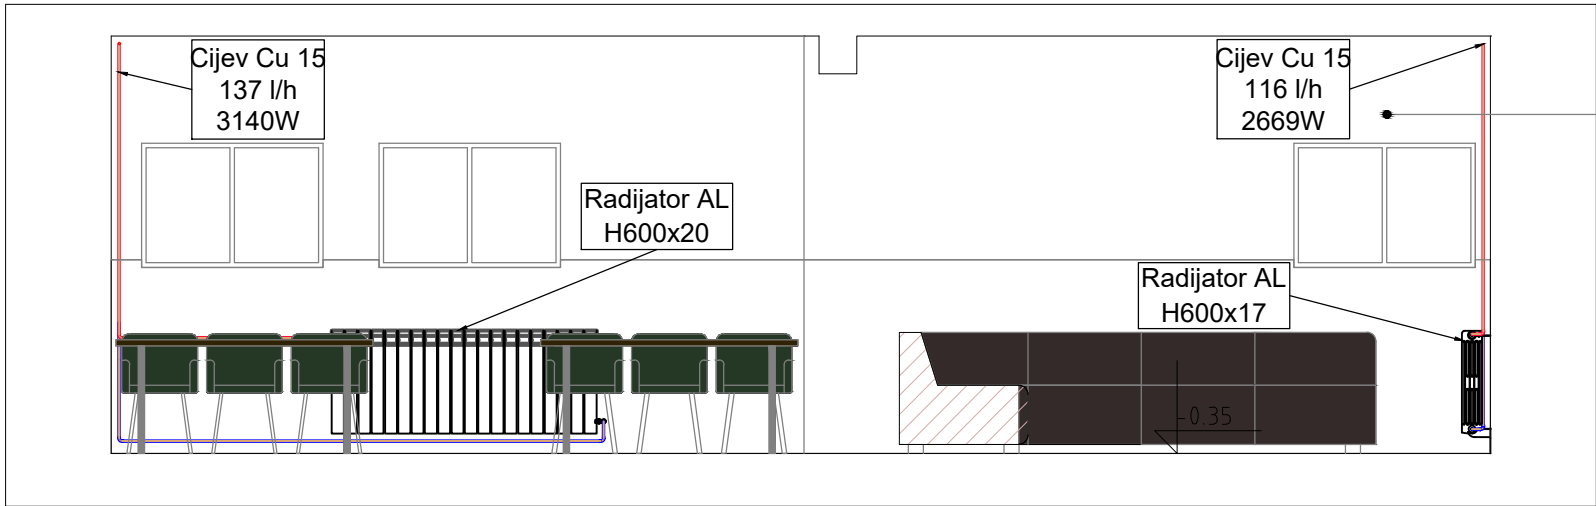

PRESJEK C-C

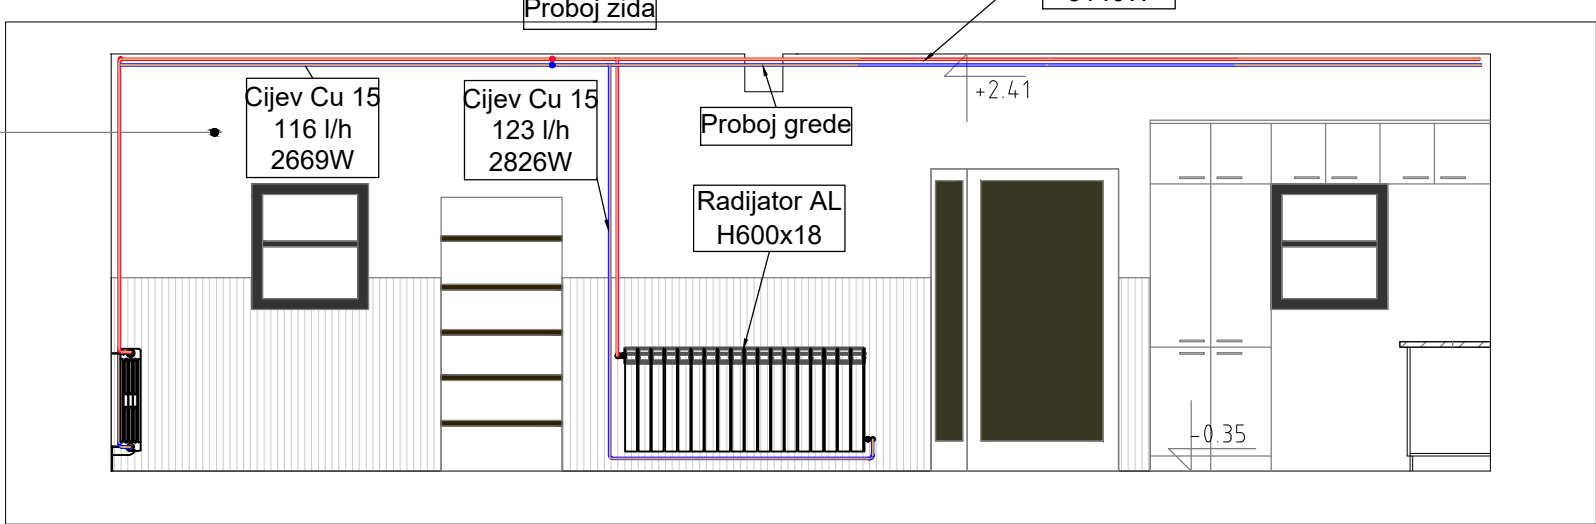

Legenda opreme:

Radijator AL:

- Maksimalni radni pritisak 1000 kPa (10 bar)
- 10 godina garancije
- Standardna boja je RAL 9010



Peć na pelet:

- Omotač i vrata ložišta izrađeni od kvalitetnog lima i zaštićeni farbom i lakom otpornim na visoke temperature.
- Veliko, keramičko staklo na vratima ložišta otporno na 700° C i vidljiv plamen koji dodatno unosi toplinu u Vaš dom.
- Ložište izrađeno od specijalnog liva a kotao od namenskog kotlovskog lima.
- Sve komponente neophodne za funkcionisanje sistema (ekspanzioni sud, vodna pumpa, sigurnosni i ozračni ventil) fabrički ugrađene u proizvod
- Ugrađeni sigurnosni termostati onemogućavaju pregrevanje vode u kotlu i samozapaljenje peći. Sistemi za čišćenje koji dodatno olakšavaju održavanje peći i omogućavaju pouzdano funkcionisanje.

D.O.O „ANGELINI“ -PODGORICA  
adresa: Danila Kiša br. 1

INVESTITOR:  
MINISTARSTVO RADA I SOCIJALNOG  
STARANJA

Autor projekta:  
Ana Zogović, spec.sci.arch

Objekat:  
SUTEREN OBJEKTA DOMA  
PENZIONERA

Vodeći projektant:  
Ana Zogović, spec.sci.arch

Lokacija:  
ul. Buda Tomovića bb, Kolašin

Odgovorni projektant faze:  
Miloš Dragaš, dipl. inž. maš

Vrsta  
tehničke dokumentacije: GLAVNI PROJEKAT TERMOTEHNIKE

Saradnik:  
Despotović Marko, dipl. inž. maš

Razmjera: 1:50  
Prilog: PRESJECI

Dio tehničke dokumentacije: TERMOTEHNIKA

Oznaka projekta: Br. priloga: TT02  
Br. strane:

Datum izrade  
Mart, 2020.

Datum revizije