



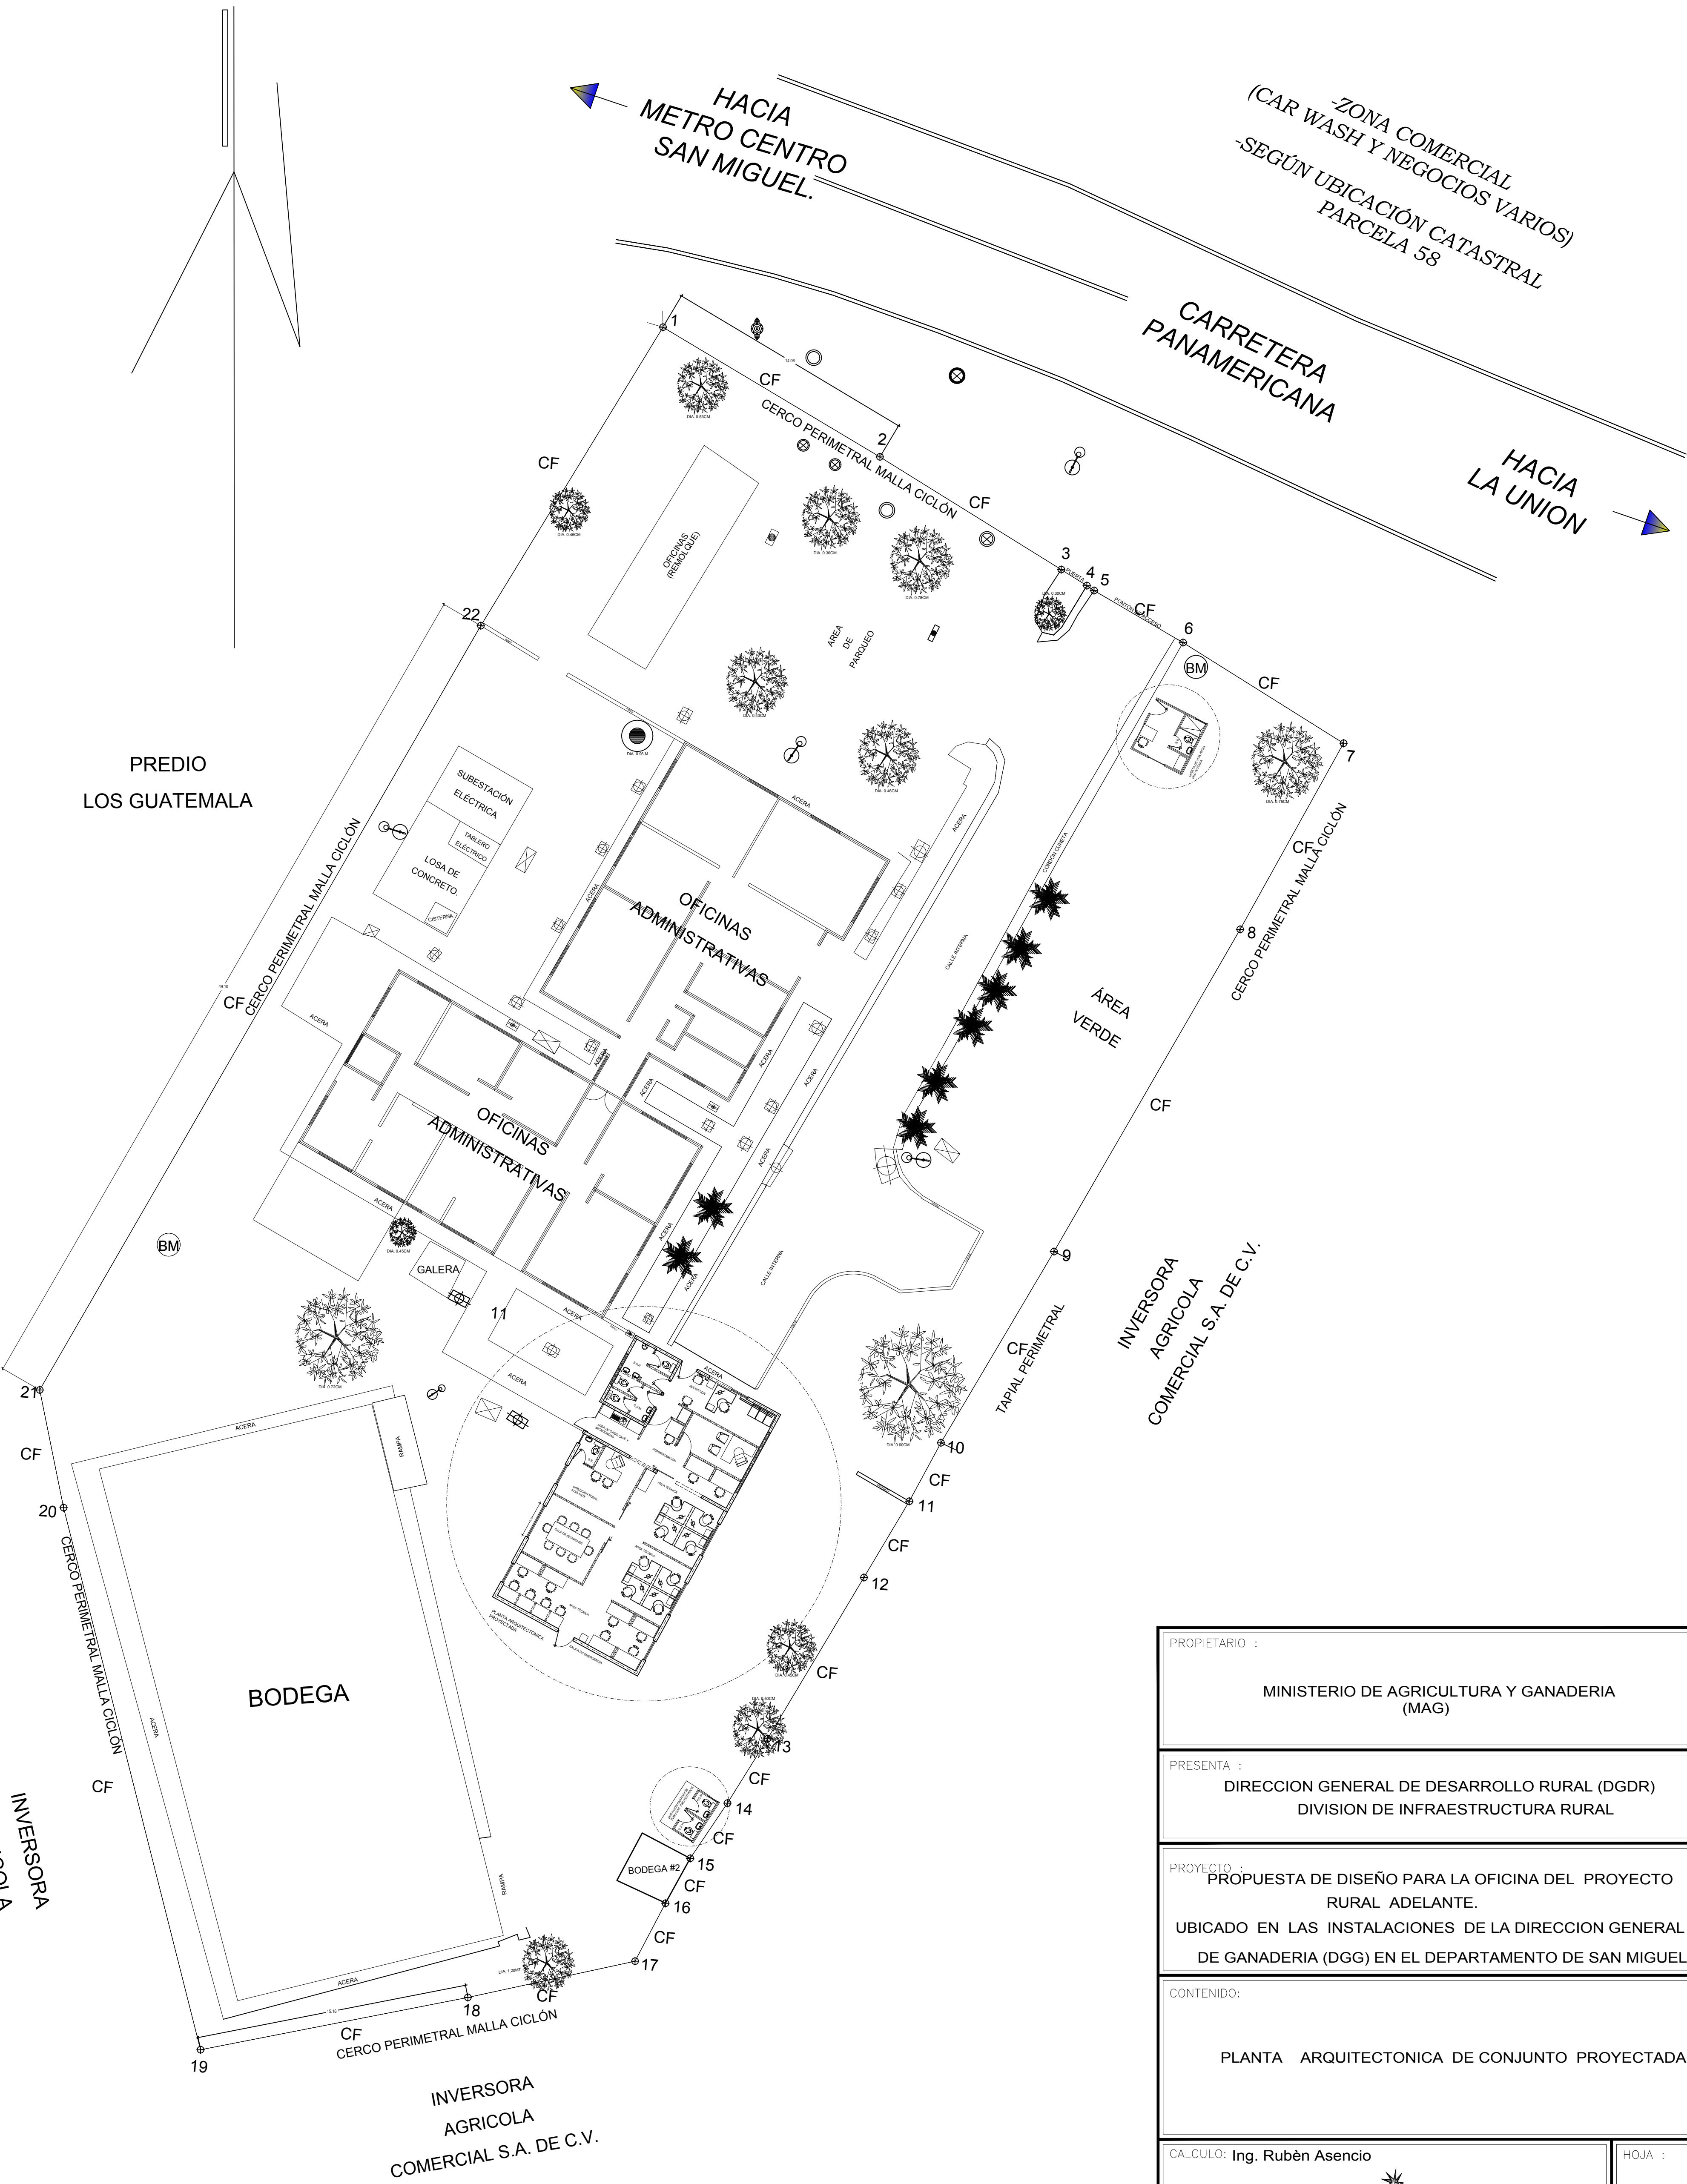


PROPIETARIO : MINISTERIO DE AGRICULTURA Y GANADERIA (MAG)	
PRESENTA : DIRECCION GENERAL DE DESARROLLO RURAL (DGDR) DIVISION DE INFRAESTRUCTURA RURAL	
PROYECTO : PROPUESTA DE DISEÑO PARA LA OFICINA DEL PROYECTO RURAL ADELANTE. UBICADO EN LAS INSTALACIONES DE LA DIRECCION GENERAL DE GANADERIA (DGG) EN EL DEPARTAMENTO DE SAN MIGUEL	
CONTENIDO: PLANTA ARQUITECTONICA DE CONJUNTO PROYECTADA	
CALCULO: Ing. Rubèn Asencio	HOJA : 1
DIBUJO : Ramón Rodriguez	
FECHA : Diciembre/2019	
ESCALA : INDICADAS	

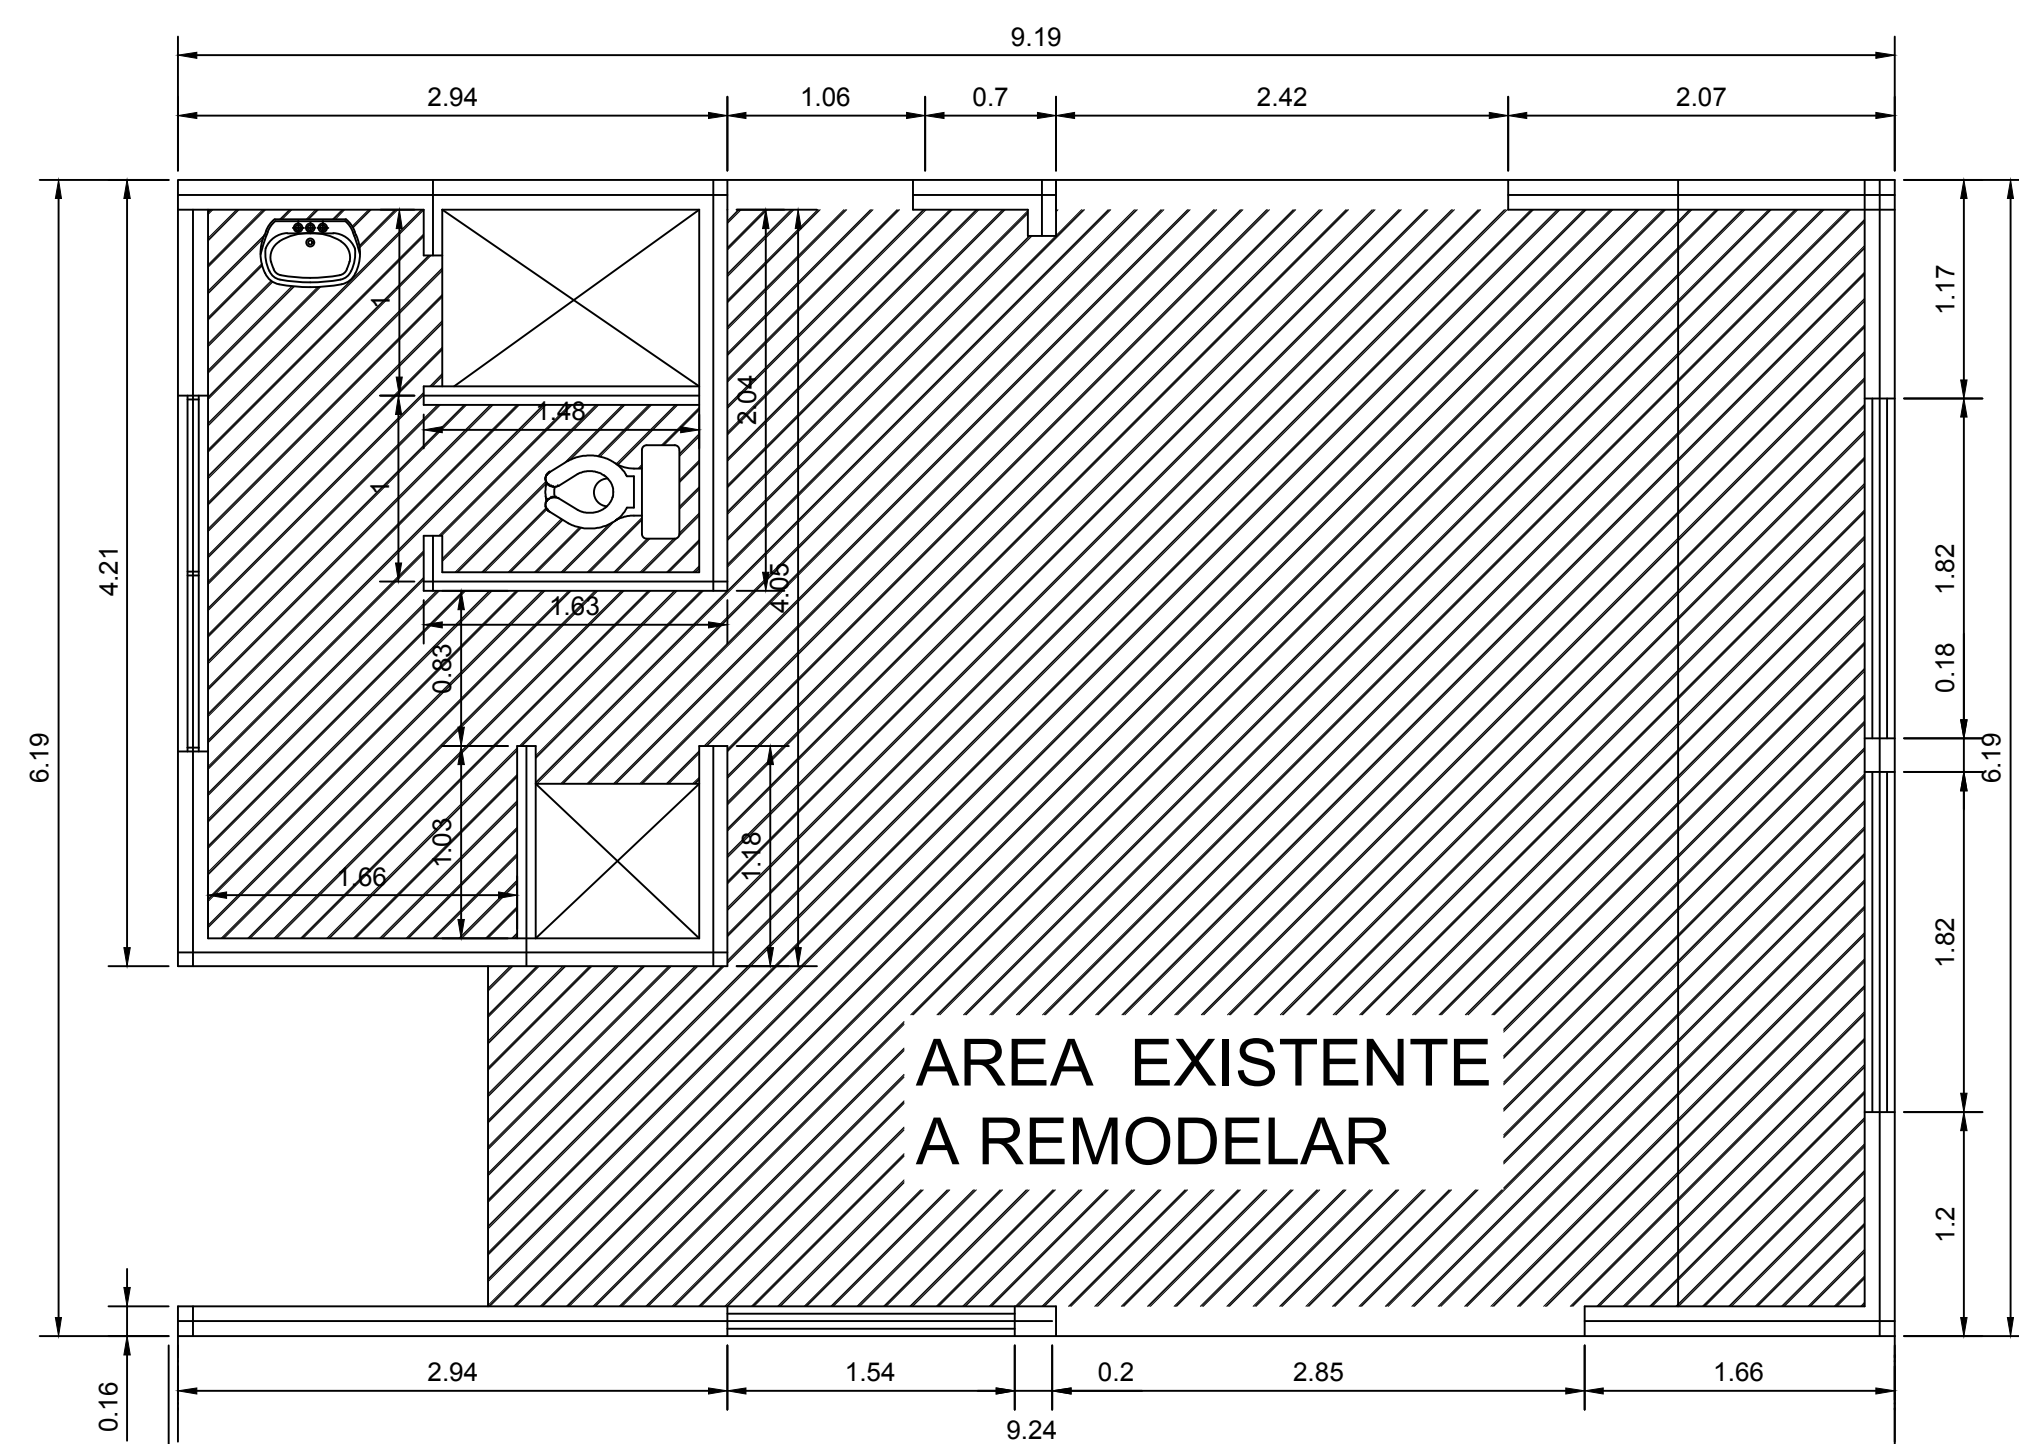


PLANTA ARQUITECTONICA
EXISTENTE (MODULO A)

BODEGA

 


INCINERADOR
FUERA DE USO


AREA DE MODULO B (ACTUAL)

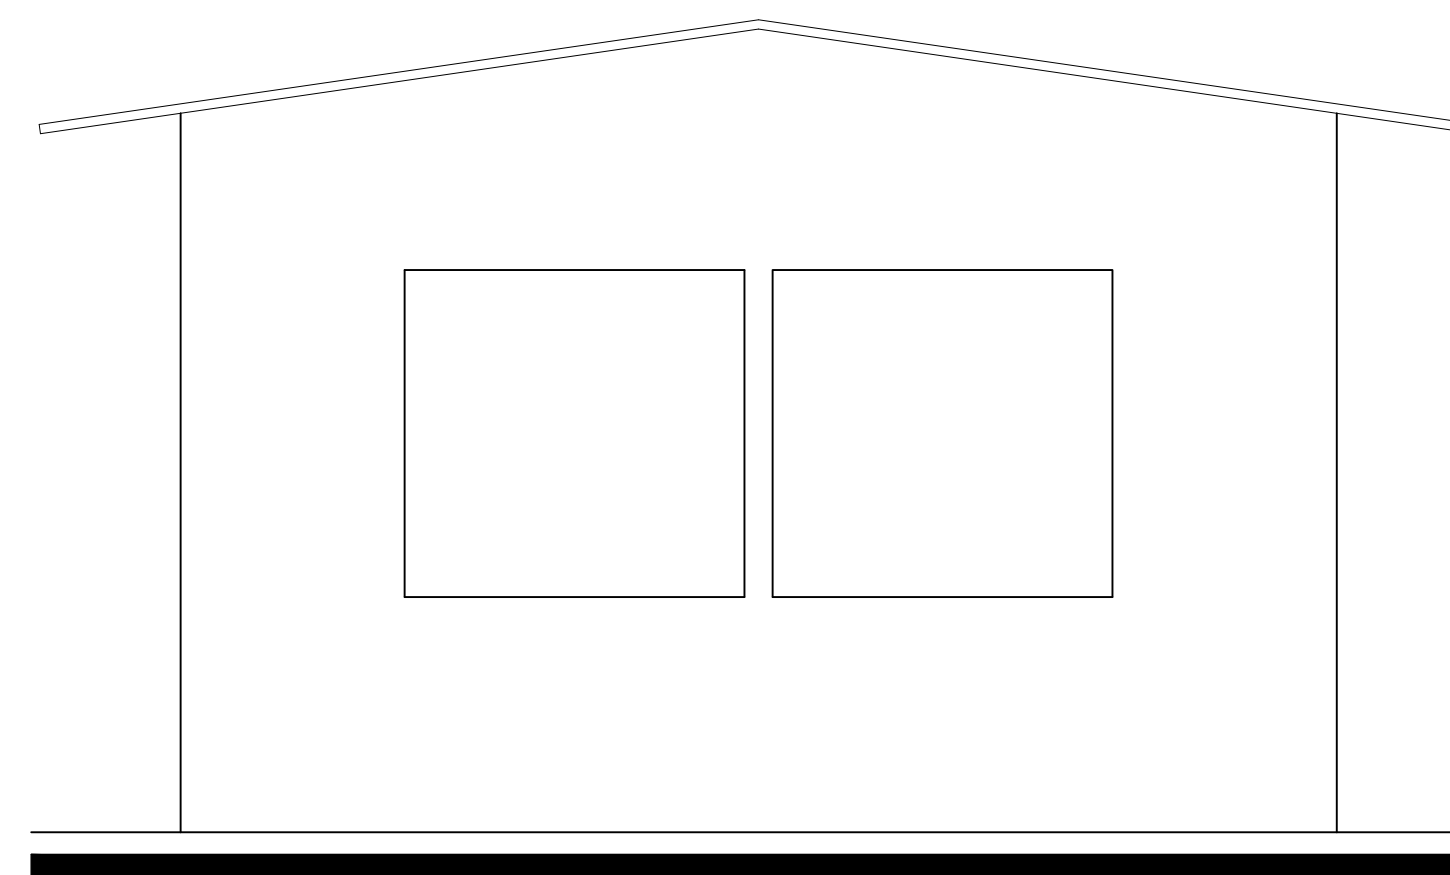


ELEVACION LATERAL IZQUIERDA
ACTUAL (Modulo A)

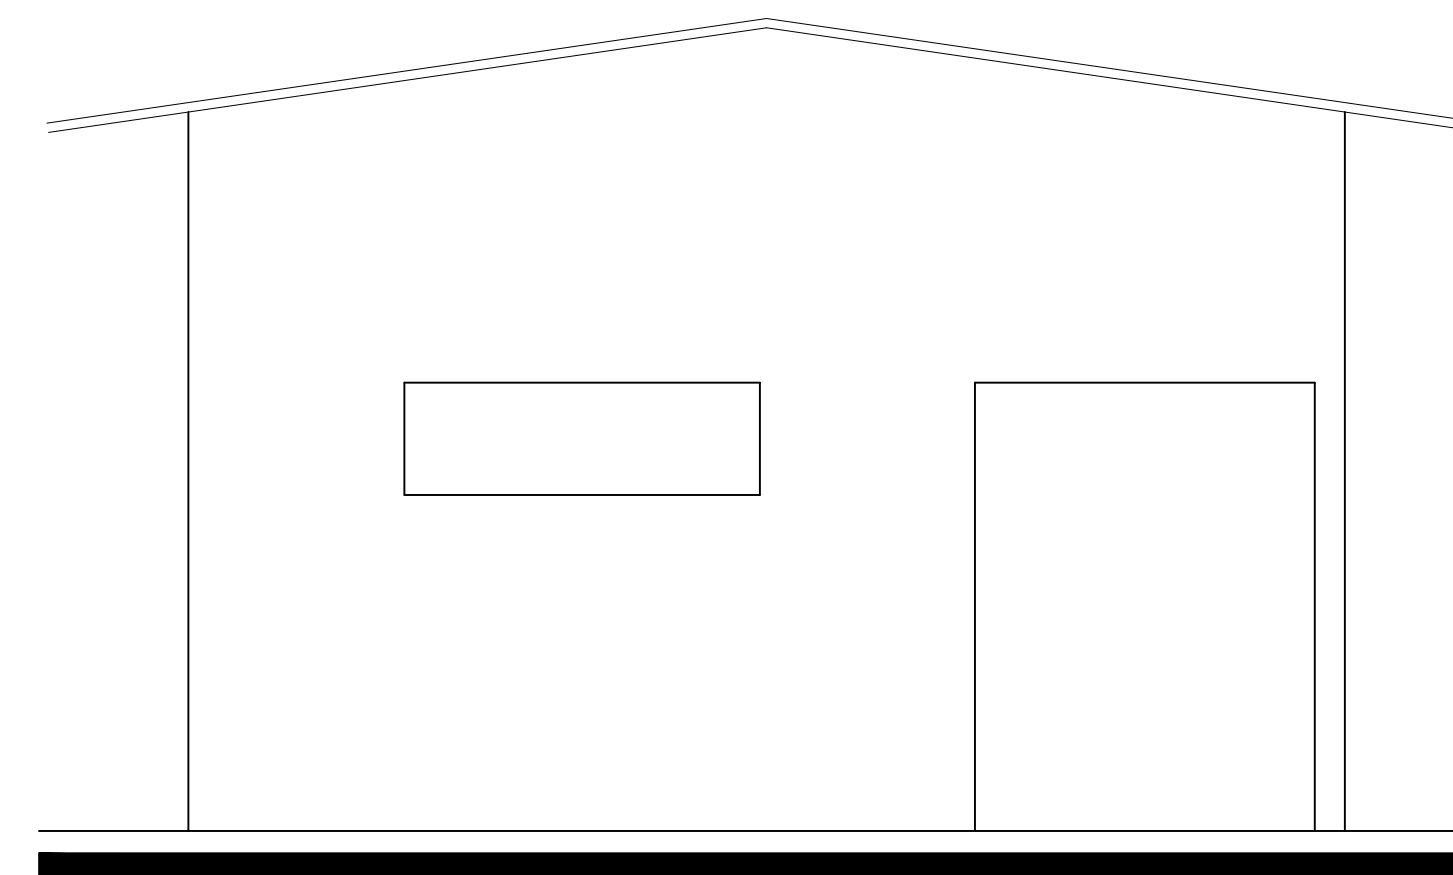

ELEVACION LATERAL DERECHA
ACTUAL (Modulo A)

 

ELEVACION POSTERIOR ACTUAL
(Modulo A)


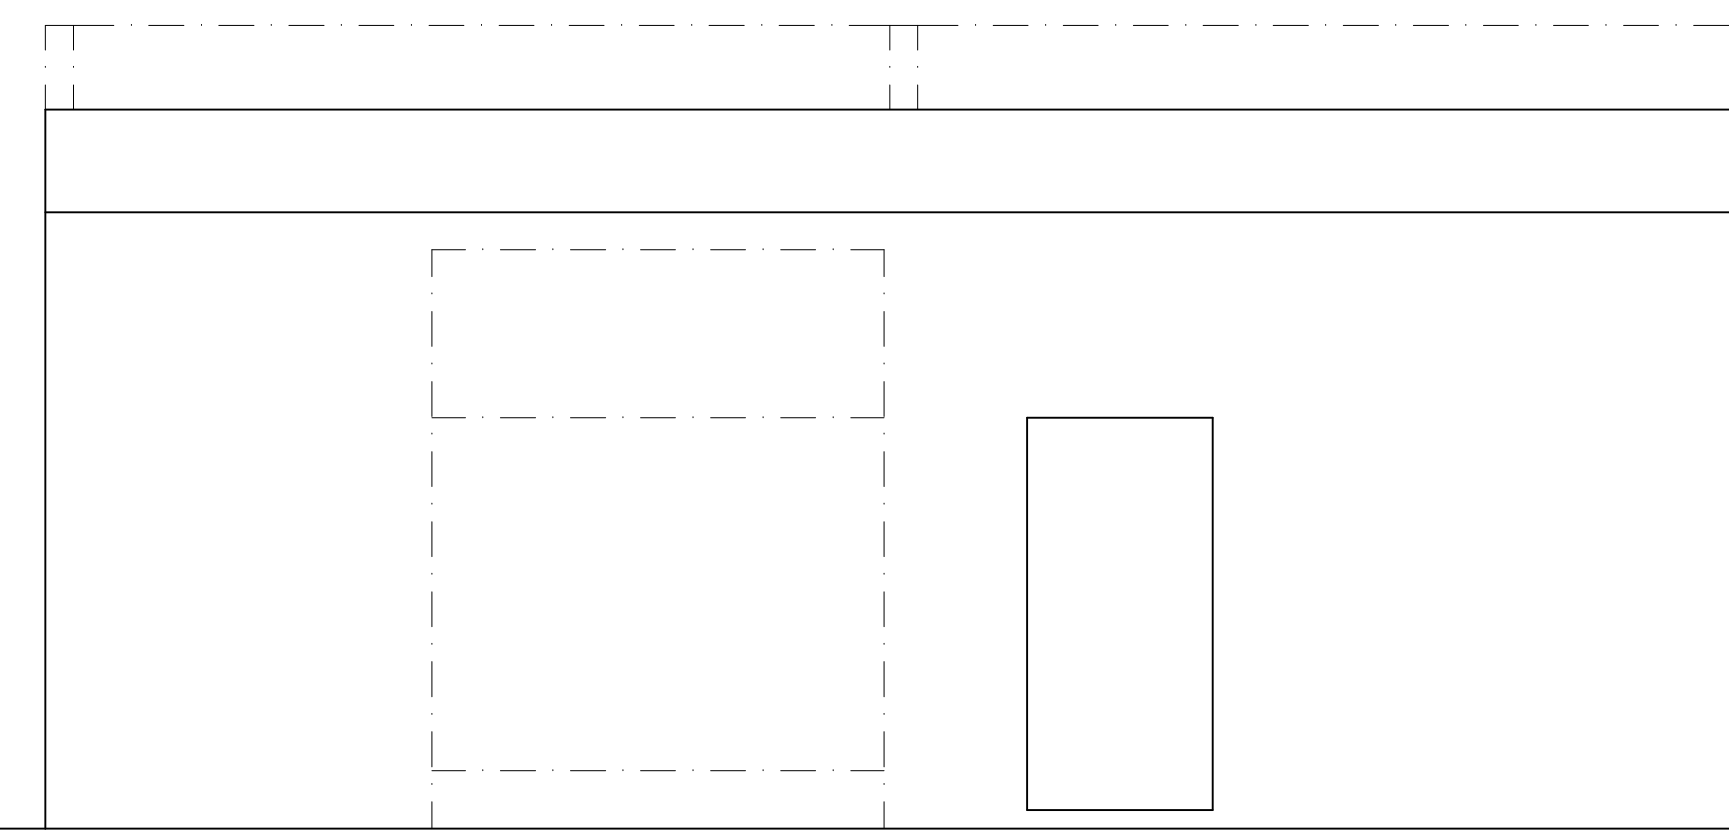


ELEVACION PRINCIPAL ACTUAL
(Modulo A)


PROPIETARIO : MINISTERIO DE AGRICULTURA Y GANADERIA (MAG)	
PRESENTA : DIRECCION GENERAL DE DESARROLLO RURAL (DGDR) DIVISION DE INFRAESTRUCTURA RURAL	
PROYECTO : PROPUESTA DE DISEÑO PARA LA OFICINA DEL PROYECTO RURAL ADELANTE. UBICADO EN LAS INSTALACIONES DE LA DIRECCION GENERAL DE GANADERIA (DGG) EN EL DEPARTAMENTO DE SAN MIGUEL	
CONTENIDO: PLANTA ARQUITECTONICA, ACTUAL Y ELEVACIONES ACTUALES	
CALCULO : DIBUJO : FECHA : FEBRERO 2020	HOJA : 2




PROPIETARIO :		MINISTERIO DE AGRICULTURA Y GANADERIA (MAG)	
PRESENTA :		DIRECCION GENERAL DE DESARROLLO RURAL (DGDR) DIVISION DE INFRAESTRUCTURA RURAL	
PROYECTO :		PROPUESTA DE DISEÑO PARA LA OFICINA DEL PROYECTO RURAL ADELANTE. UBICADO EN LAS INSTALACIONES DE LA DIRECCION GENERAL DE GANADERIA (DGG) EN EL DEPARTAMENTO DE SAN MIGUEL	
CONTENIDO:		PLANTA ARQUITECTONICA PROYECTADA (MODULO A) PLANTA ARQUITECTONICA PROYECTADA (MODULO B)	
CALCULO Infraestructura Rural DIBUJO : 		HOJA : 3	
FECHA : FEBRERO 2020		ESCALA : INDICADAS	

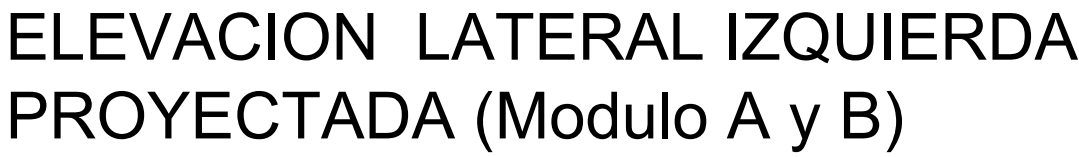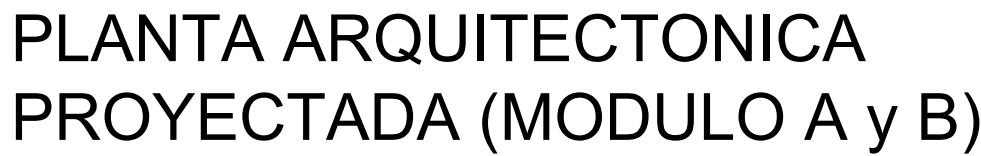


PROPIETARIO :		MINISTERIO DE AGRICULTURA Y GANADERIA (MAG)	
PRESENTA :		DIRECCION GENERAL DE DESARROLLO RURAL (DGDR) DIVISION DE INFRAESTRUCTURA RURAL	
PROYECTO :		PROPUESTA DE DISEÑO PARA LA OFICINA DEL PROYECTO RURAL ADELANTE. UBICADO EN LAS INSTALACIONES DE LA DIRECCION GENERAL DE GANADERIA (DGG) EN EL DEPARTAMENTO DE SAN MIGUEL	
CONTENIDO:		PLANTA ARQUITECTONICA PROYECTADA (MODULO A Y B) ELEVACION PRINCIPAL Y ELEVACION LATERAL IZQ. (MODULO A Y B)	
CALCULO:		Infraestructura Rural	
DIBUJO :			
FECHA :		FEVERO 2020	
ESCALA :		INDICADAS	
		HOJA : 4	

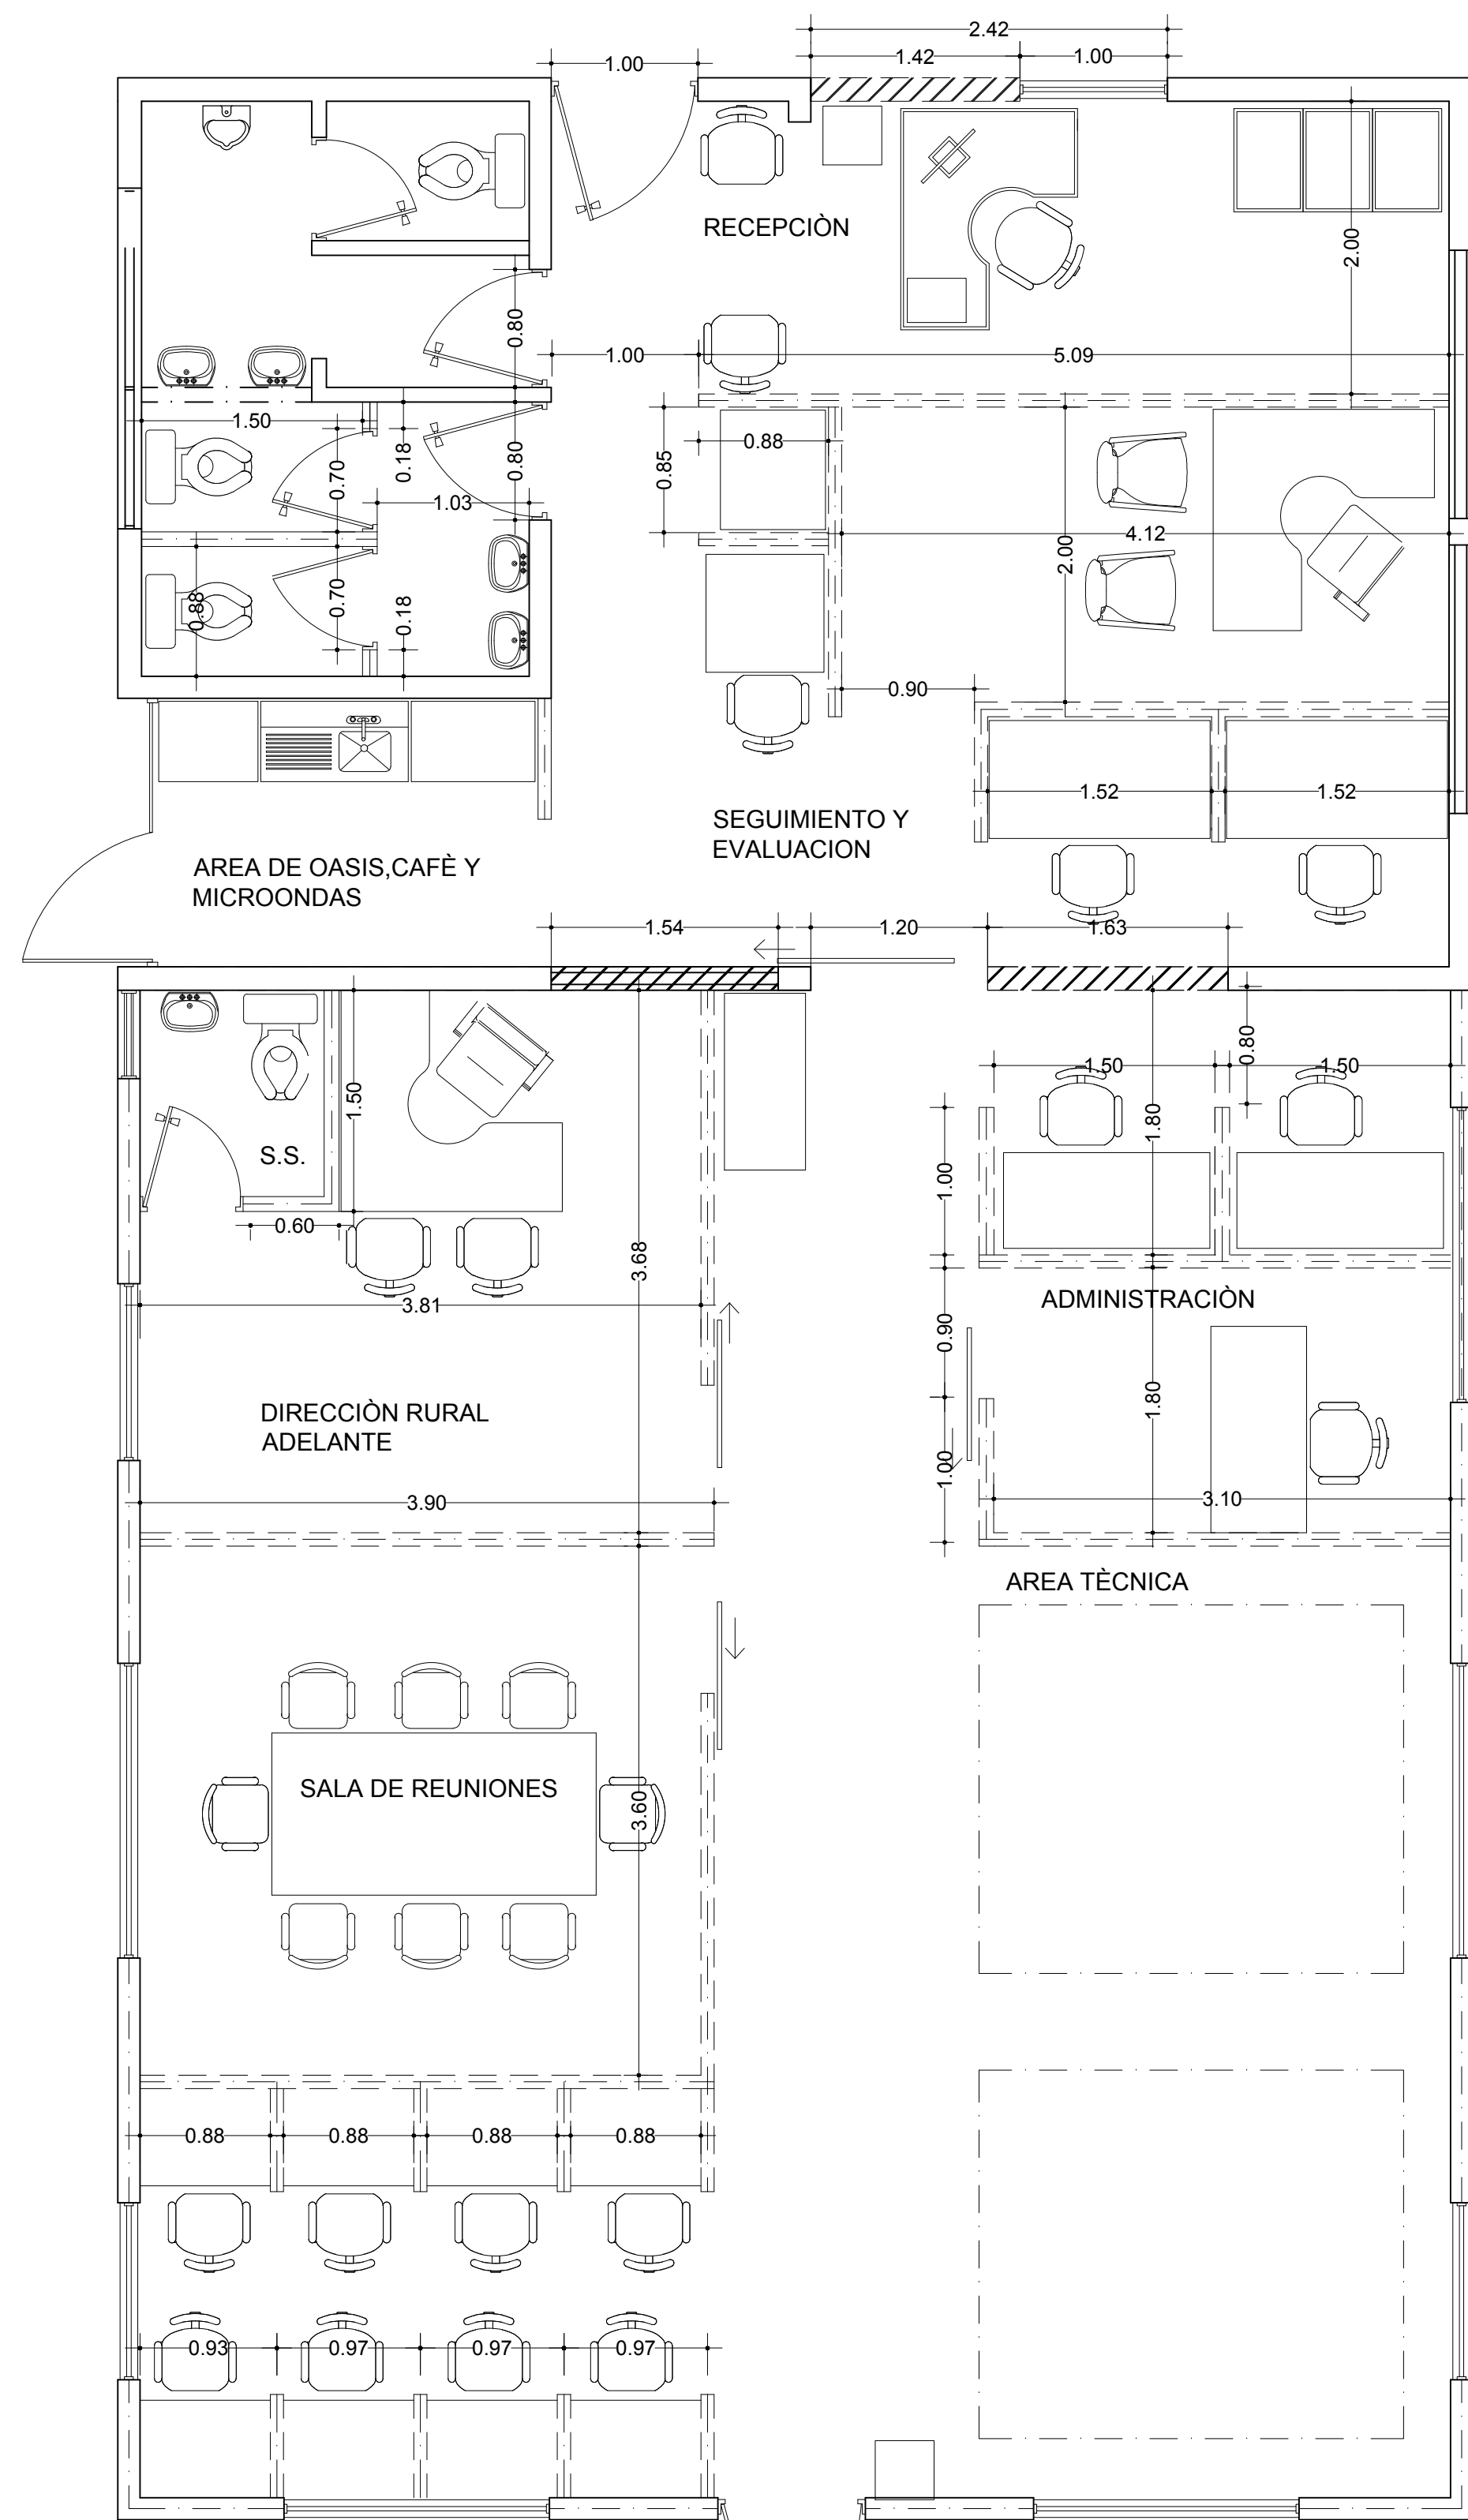


PLANTA ARQUITECTONICA
PROYECTADA (MODULO A y B)

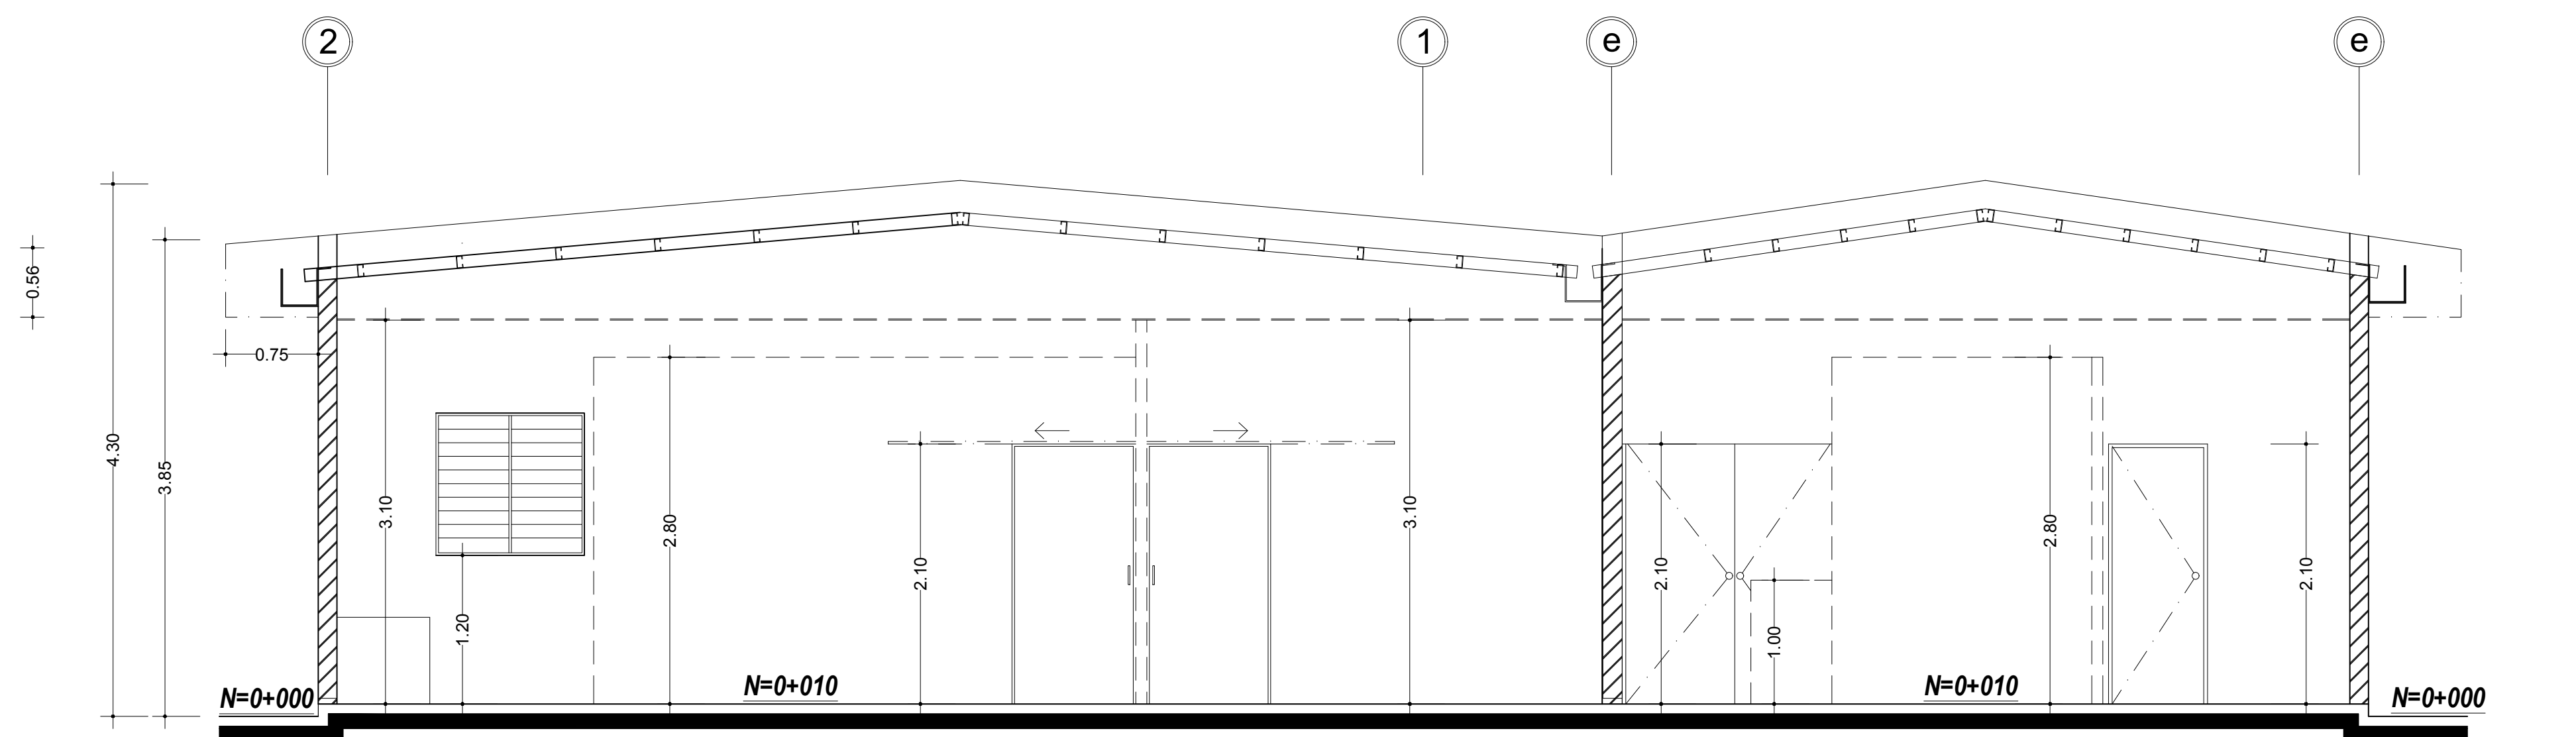

SECCION LONGITUDINAL
A-A

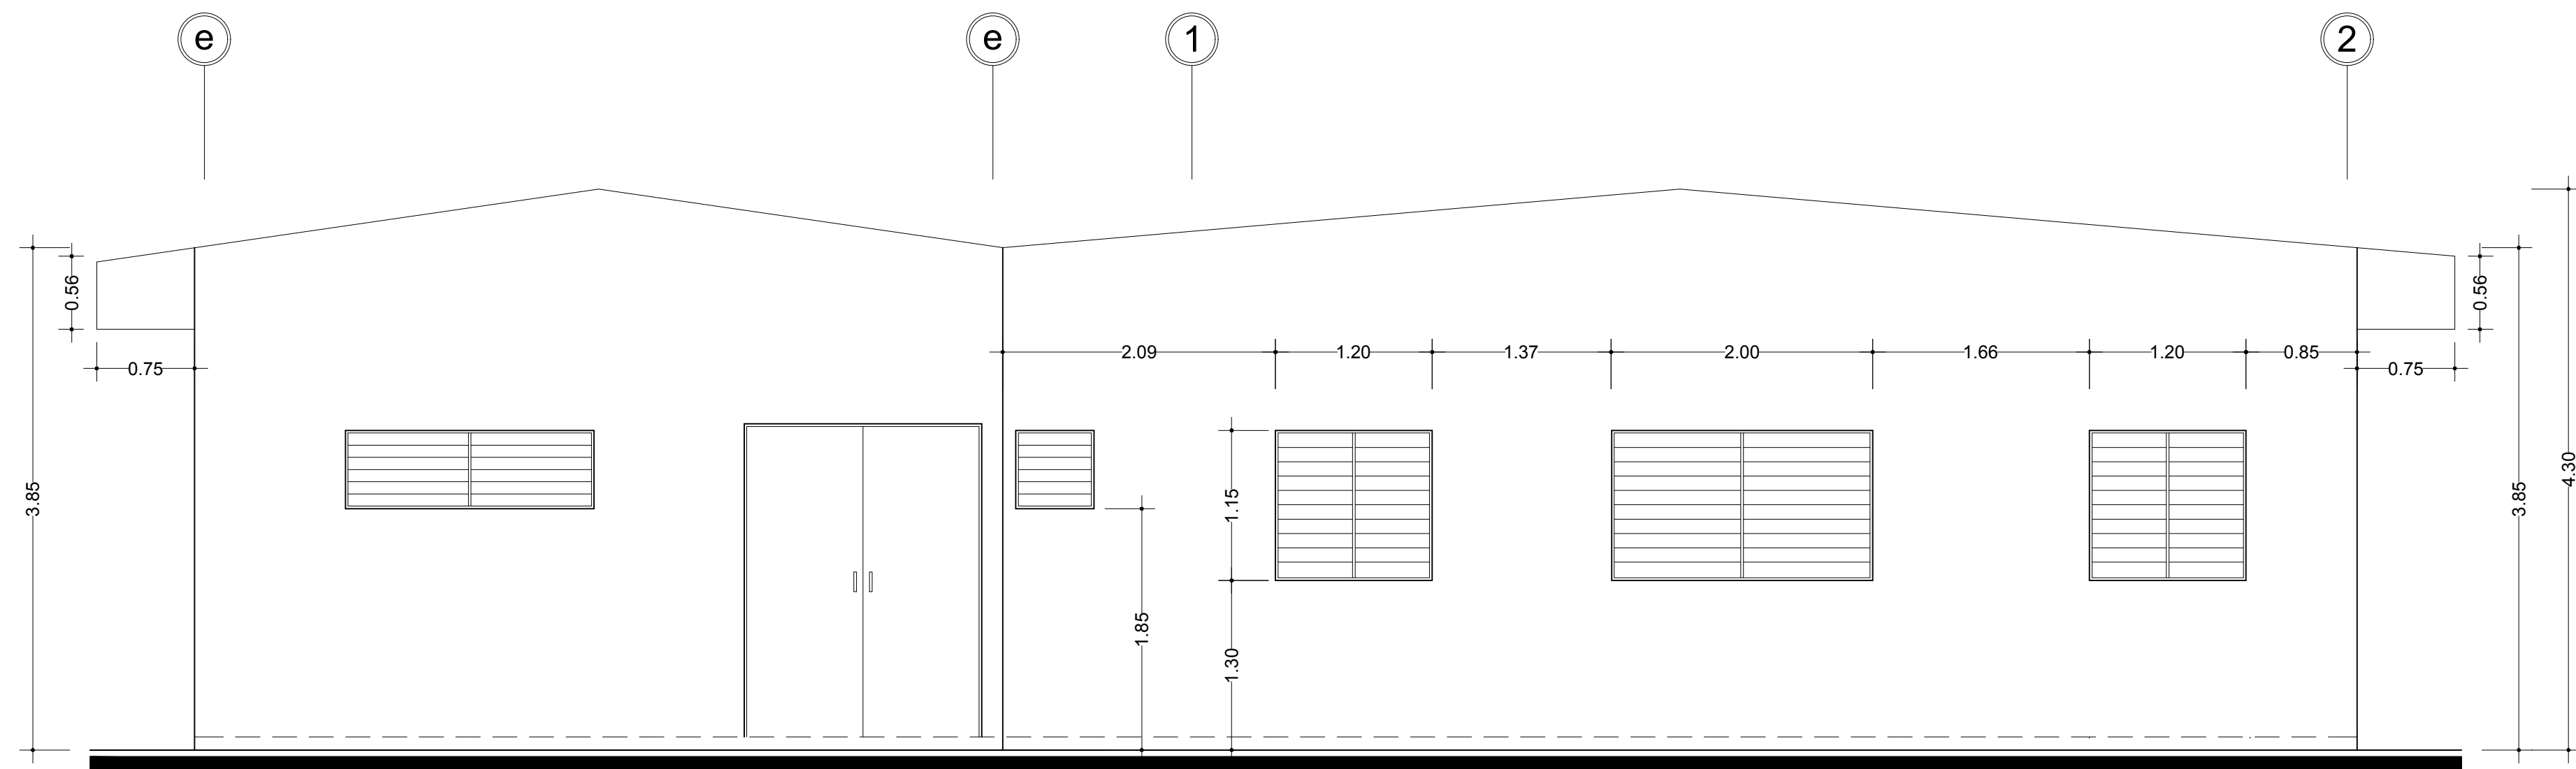


ELEVACION LATERAL DERECHA
PROYECTADA (Modulo A y B)

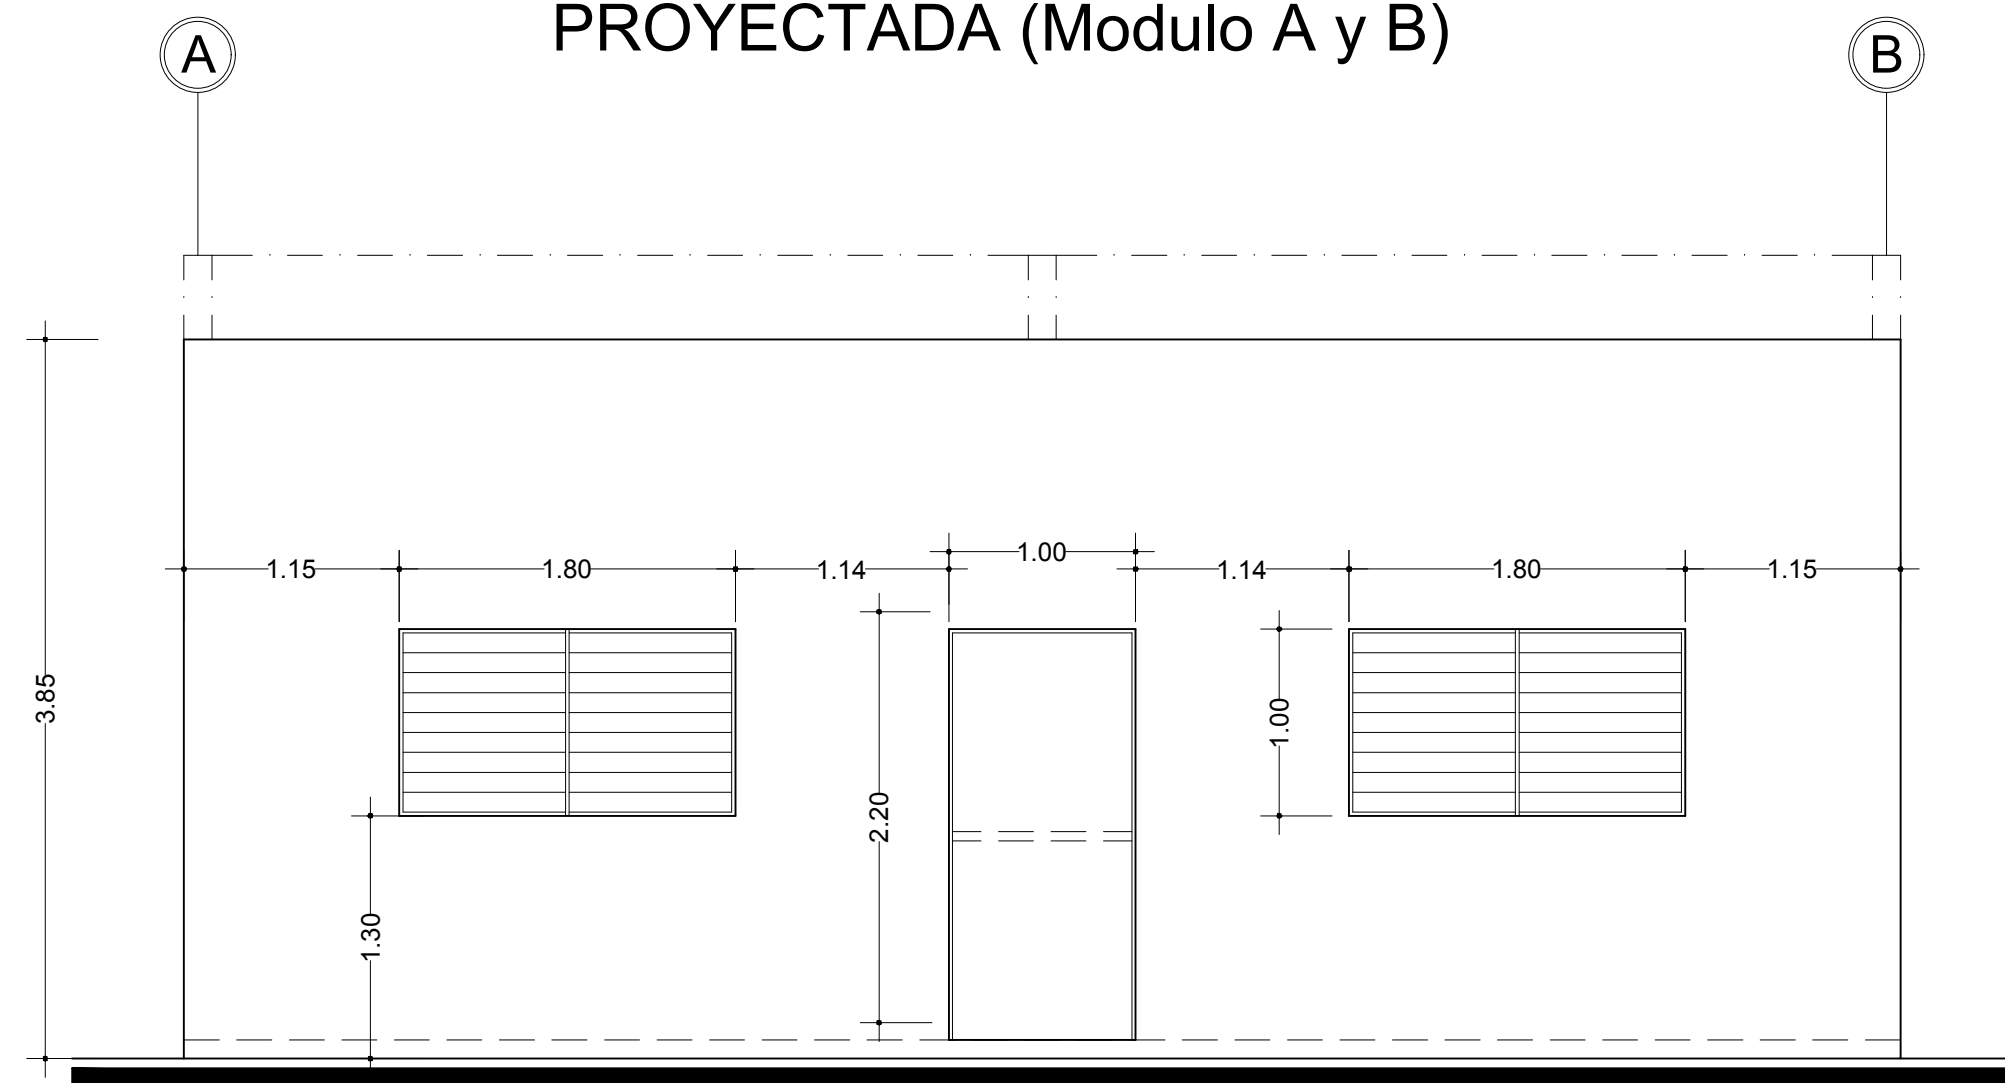


ELEVACION POSTERIOR
PROYECTADA (Modulo B)

PROPIETARIO : MINISTERIO DE AGRICULTURA Y GANADERIA (MAG)	
PRESENTA : DIRECCION GENERAL DE DESARROLLO RURAL (DGDR) DIVISION DE INFRAESTRUCTURA RURAL	
PROYECTO : PROPUESTA DE DISEÑO PARA LA OFICINA DEL PROYECTO RURAL ADELANTE. UBICADO EN LAS INSTALACIONES DE LA DIRECCION GENERAL DE GANADERIA (DGG) EN EL DEPARTAMENTO DE SAN MIGUEL	
CONTENIDO: PLANTA ARQUITECTONICA PROYECTADA (MODULO A y B) ELEVACION PRINCIPAL Y ELEVACION LATERAL DER. (MODULO A y B) SECCION LONGITUDINAL A-A	
CALCULO : Infraestructura Rural	HOJA : 5
DIBUJO : E	
FECHA : FEBRERO 2020	ESCALA : INDICADAS

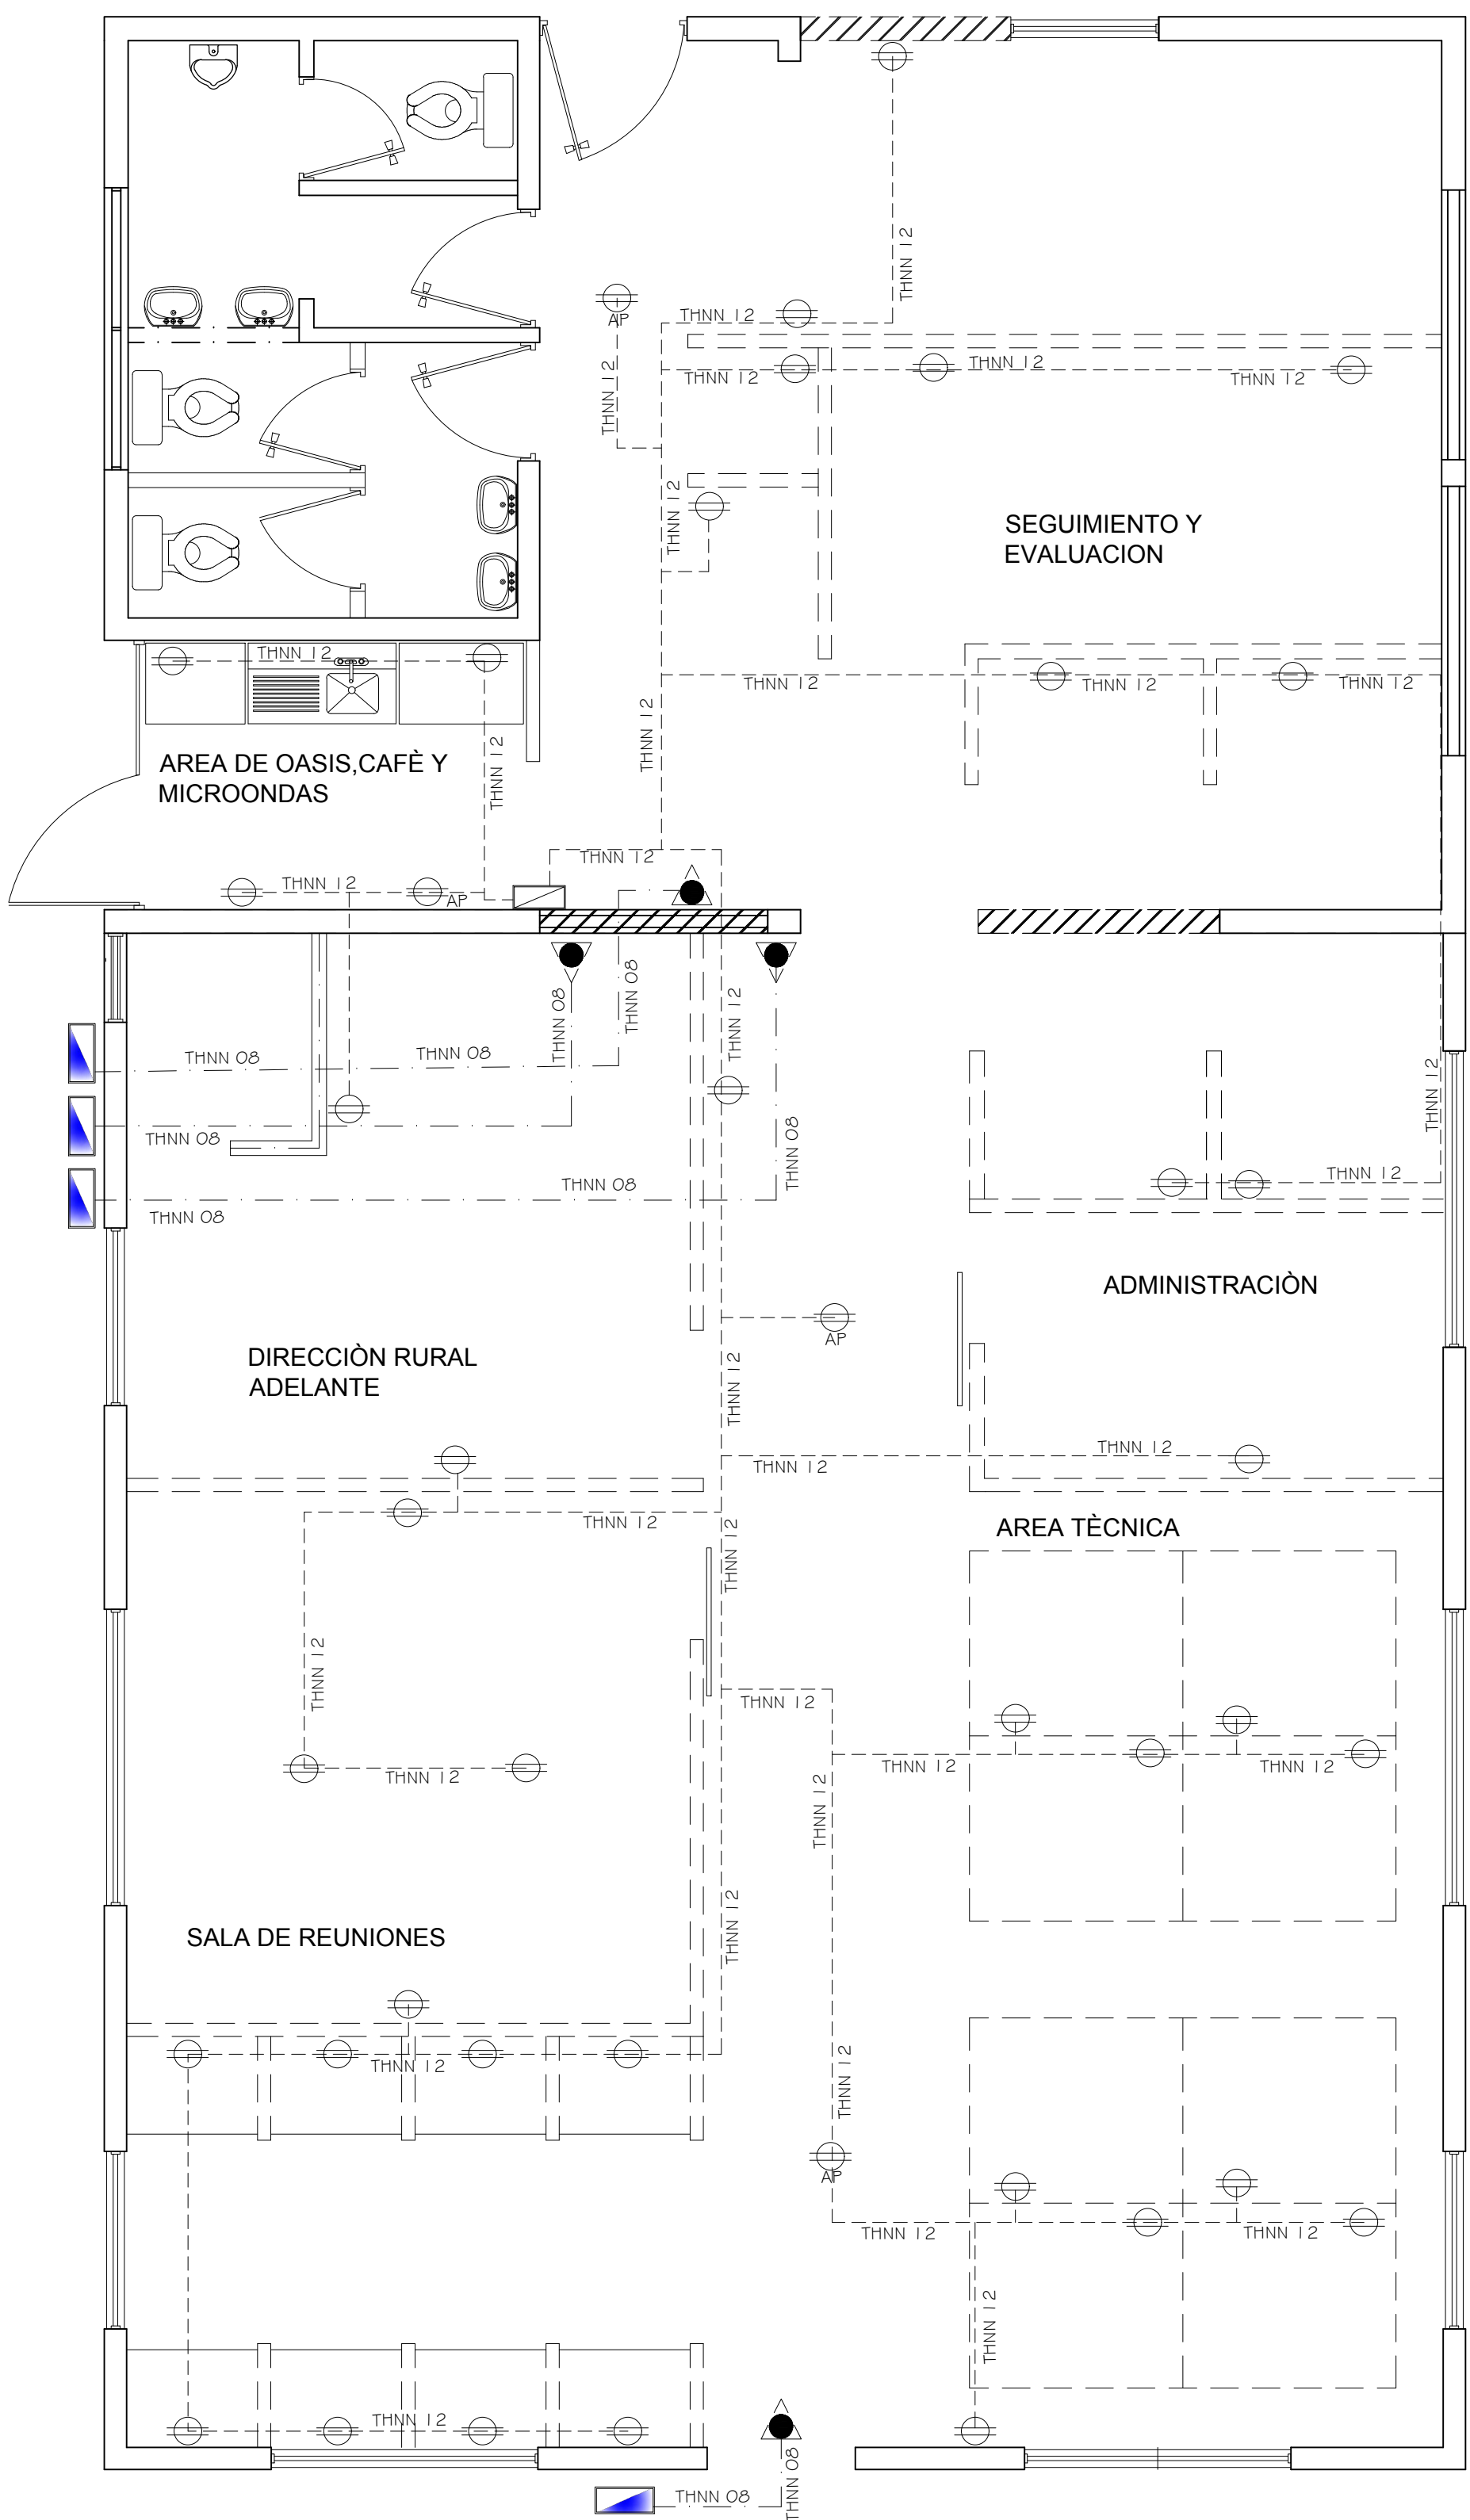

PLANTA DE INTALACIONES
ELECTRICAS (TOMAS Y A/C)
MODULO A y B

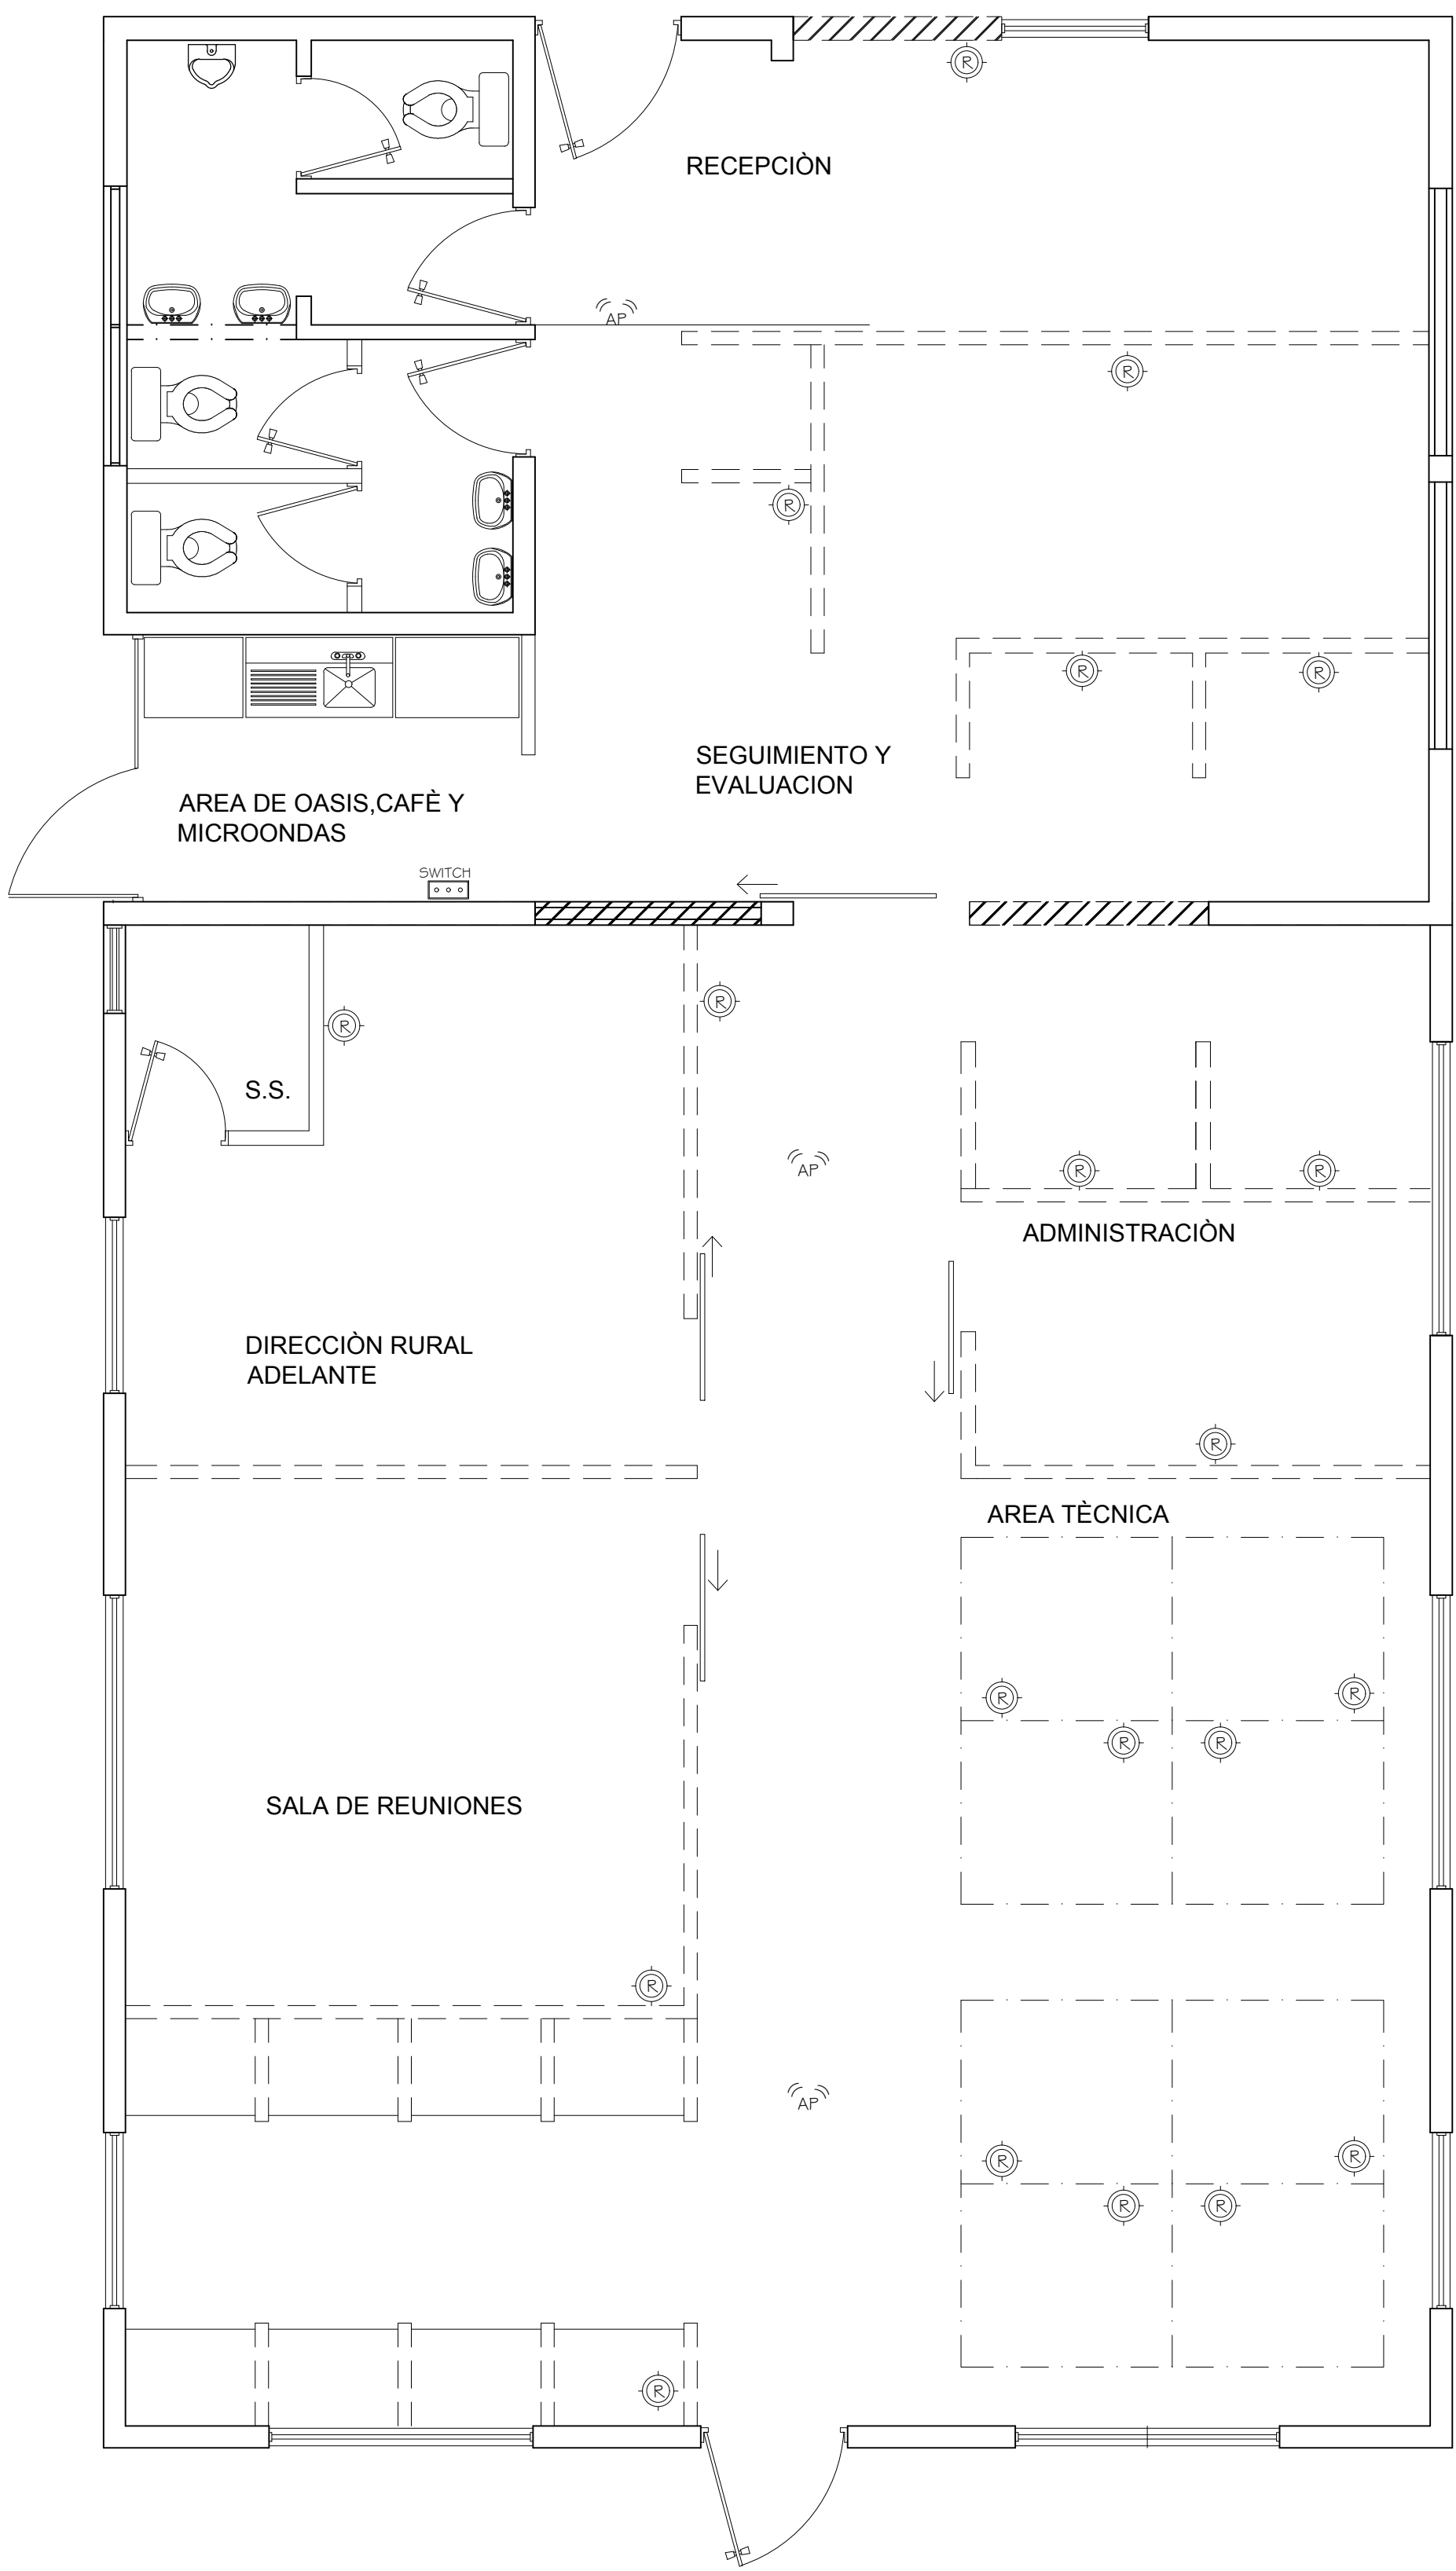


PLANTA DE PUNTOS DE
REDES MODULO A y B

CUADRO DE SIMBOLOGIA INSTALACIONES
ELECTRICAS

CLAVE	
	TABLERO GENERAL 24 ESPACIOS (POLARIZADA) (A DEFINIR CAPACIDAD)
	TOMA CORRIENTE DOBLE PORALIZADO 110 V THHN CANT.38
	CONDENSADOR 1 1/2" TONELADA
	TOMA CORRIENTE 220 V THHN 08 PARA A/C (CANT.4) (CANT.20)
	TOMA CORRIENTE DOBLE PORALIZADO 110 V THHN 12 (EN EL CIELO FALSO CANT.4 ACCESS POINT)
	PUNTO DE RED (CANT. 20)
	SWITCH 1000/100/10 ADMINISTRABLE
	ACCESS POINT (PUNTO DE ACCESO WIFI CANT. 3)
	LINEA CONDUCTORA THNN 12
	LINEA CONDUCTORA THNN 8 (220)

PROPIETARIO : MINISTERIO DE AGRICULTURA Y GANADERIA (MAG)	
PRESENTA : DIRECCION GENERAL DE DESARROLLO RURAL (DGDR) DIVISION DE INFRAESTRUCTURA RURAL	
PROYECTO : PROPUESTA DE DISEÑO PARA LA OFICINA DEL PROYECTO RURAL ADELANTE. UBICADO EN LAS INSTALACIONES DE LA DIRECCION GENERAL DE GANADERIA (DGG) EN EL DEPARTAMENTO DE SAN MIGUEL	
CONTENIDO: PLANTA DE INTALACIONES ELECTRICAS (TOMAS Y A/C) MODULO A y B PLANTA DE INSTALACIONES PARA PUNTOS DE REDES MODULO A y B	
CALCULO : DIBUJO : FECHA : FEBRERO 2020	Infraestructura Rural ESCALA : INDICADAS
HOJA : 6	

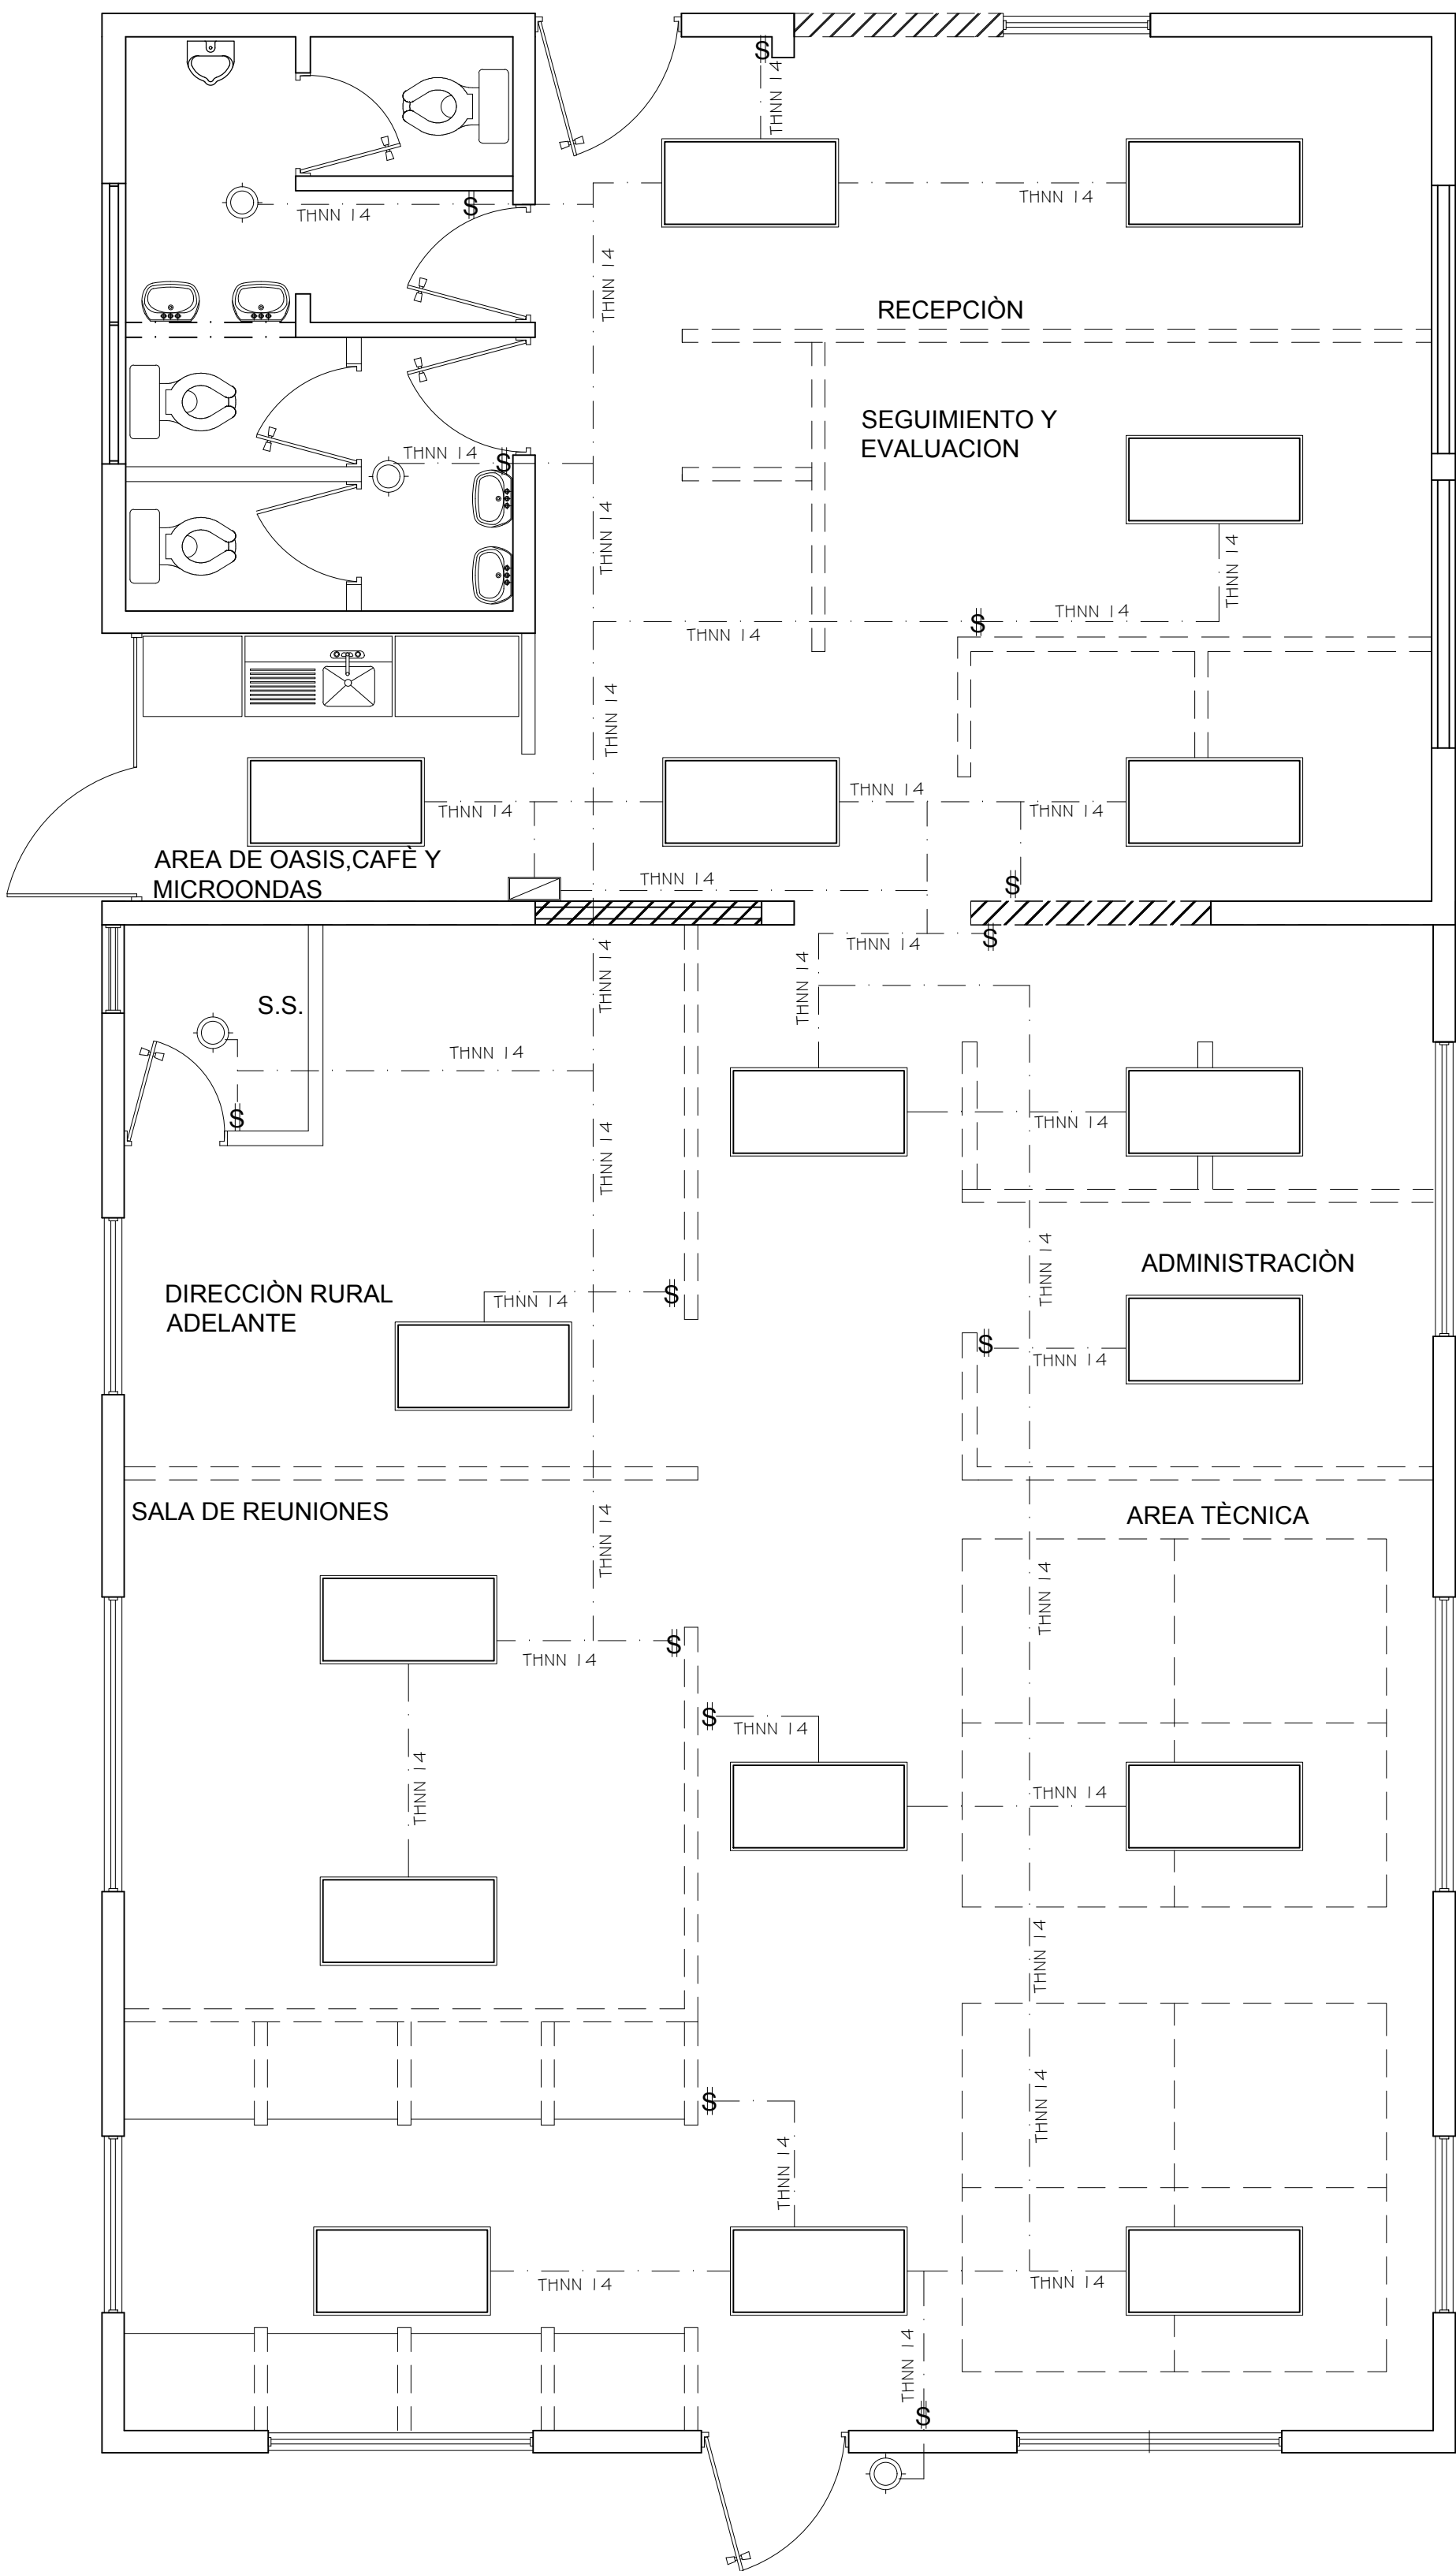


PLANTA DE INTALACIONES ELECTRICAS (LUCES Y SWICH) MODULO A y B


CUADRO DE SIMBOLOGIA INSTALACIONES ELECTRICAS

CLAVE	
	TABLERO GENERAL 24 CIRCUITOS (POLARIZADA)
	LUMINARIA ELECTRONICA 4x32 LUZ LED (CANT. 17)
	FOCO RECEPTACULO DE 60 W (4)
	SWITCH DOBLE A 1.20 DE ALTURA (CANT. 14)
	LINEA CONDUCTORA THNN 14


PROPIETARIO : MINISTERIO DE AGRICULTURA Y GANADERIA (MAG)	
PRESENTA : DIRECCION GENERAL DE DESARROLLO RURAL (DGDR) DIVISION DE INFRAESTRUCTURA RURAL	
PROYECTO : PROPUESTA DE DISEÑO PARA LA OFICINA DEL PROYECTO RURAL ADELANTE. UBICADO EN LAS INSTALACIONES DE LA DIRECCION GENERAL DE GANADERIA (DGG) EN EL DEPARTAMENTO DE SAN MIGUEL	
CONTENIDO: PLANTA DE INTALACIONES ELECTRICAS (LUCES Y SWICH) MODULO A y B	
CALCULO:	HOJA :
DIBUJO :	7
FECHA : FEBRERO 2020	ESCALA : INDICADAS

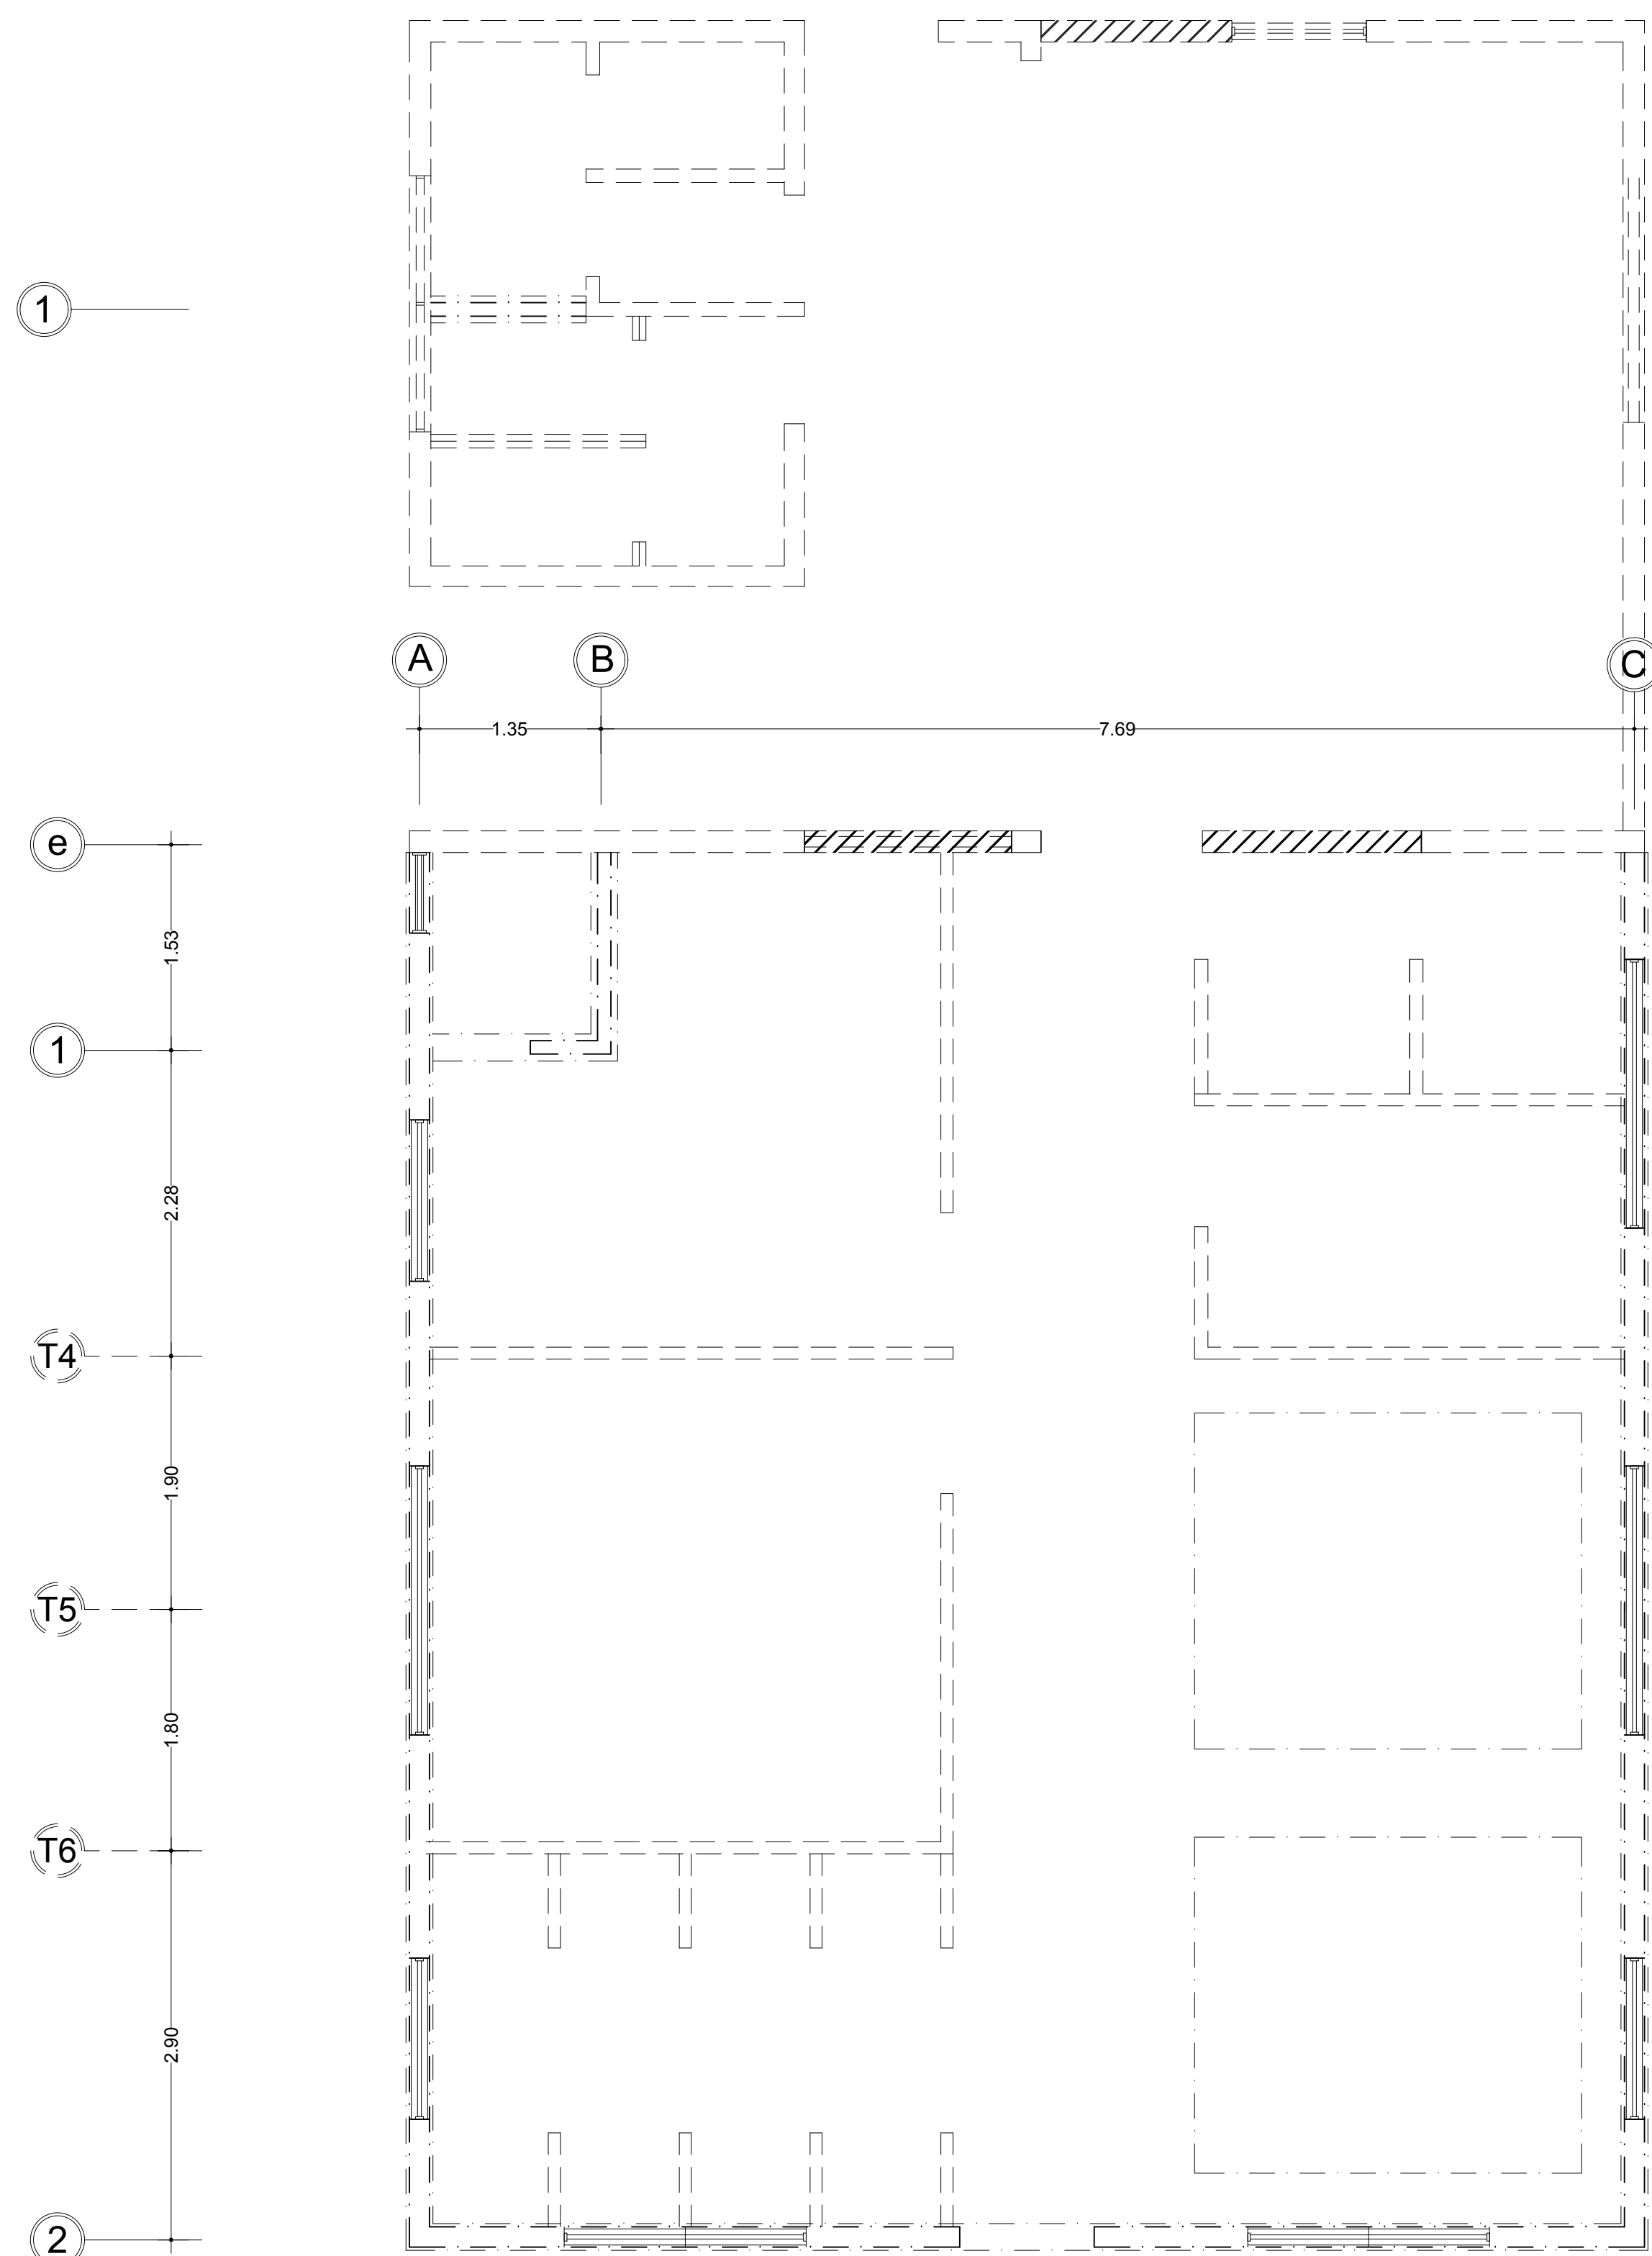


PLANTA ESTRUCTURAL DE FUNDACIONES (MODULO A y B)

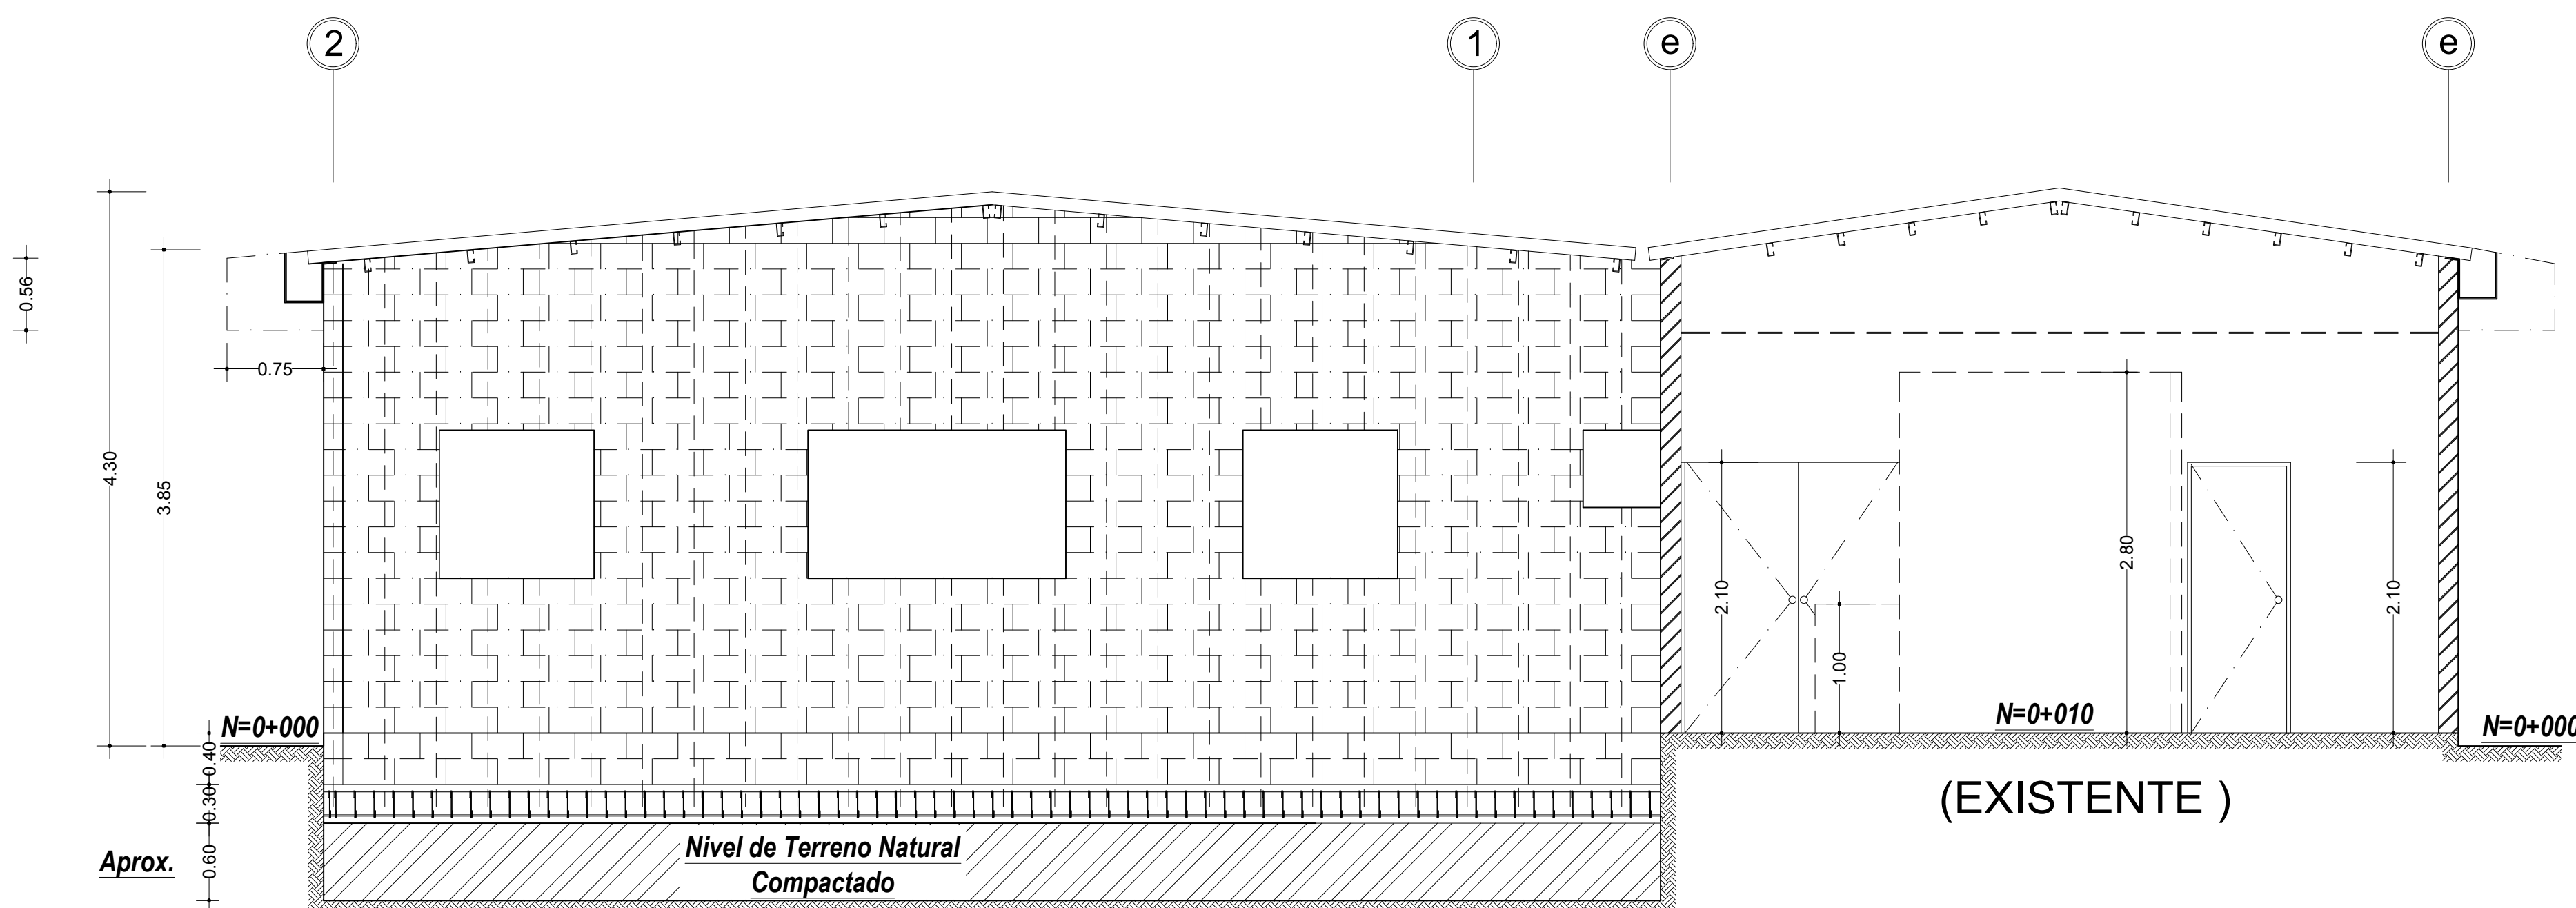


SECCION LONGITUDINAL ESTRUCTURAL A-A

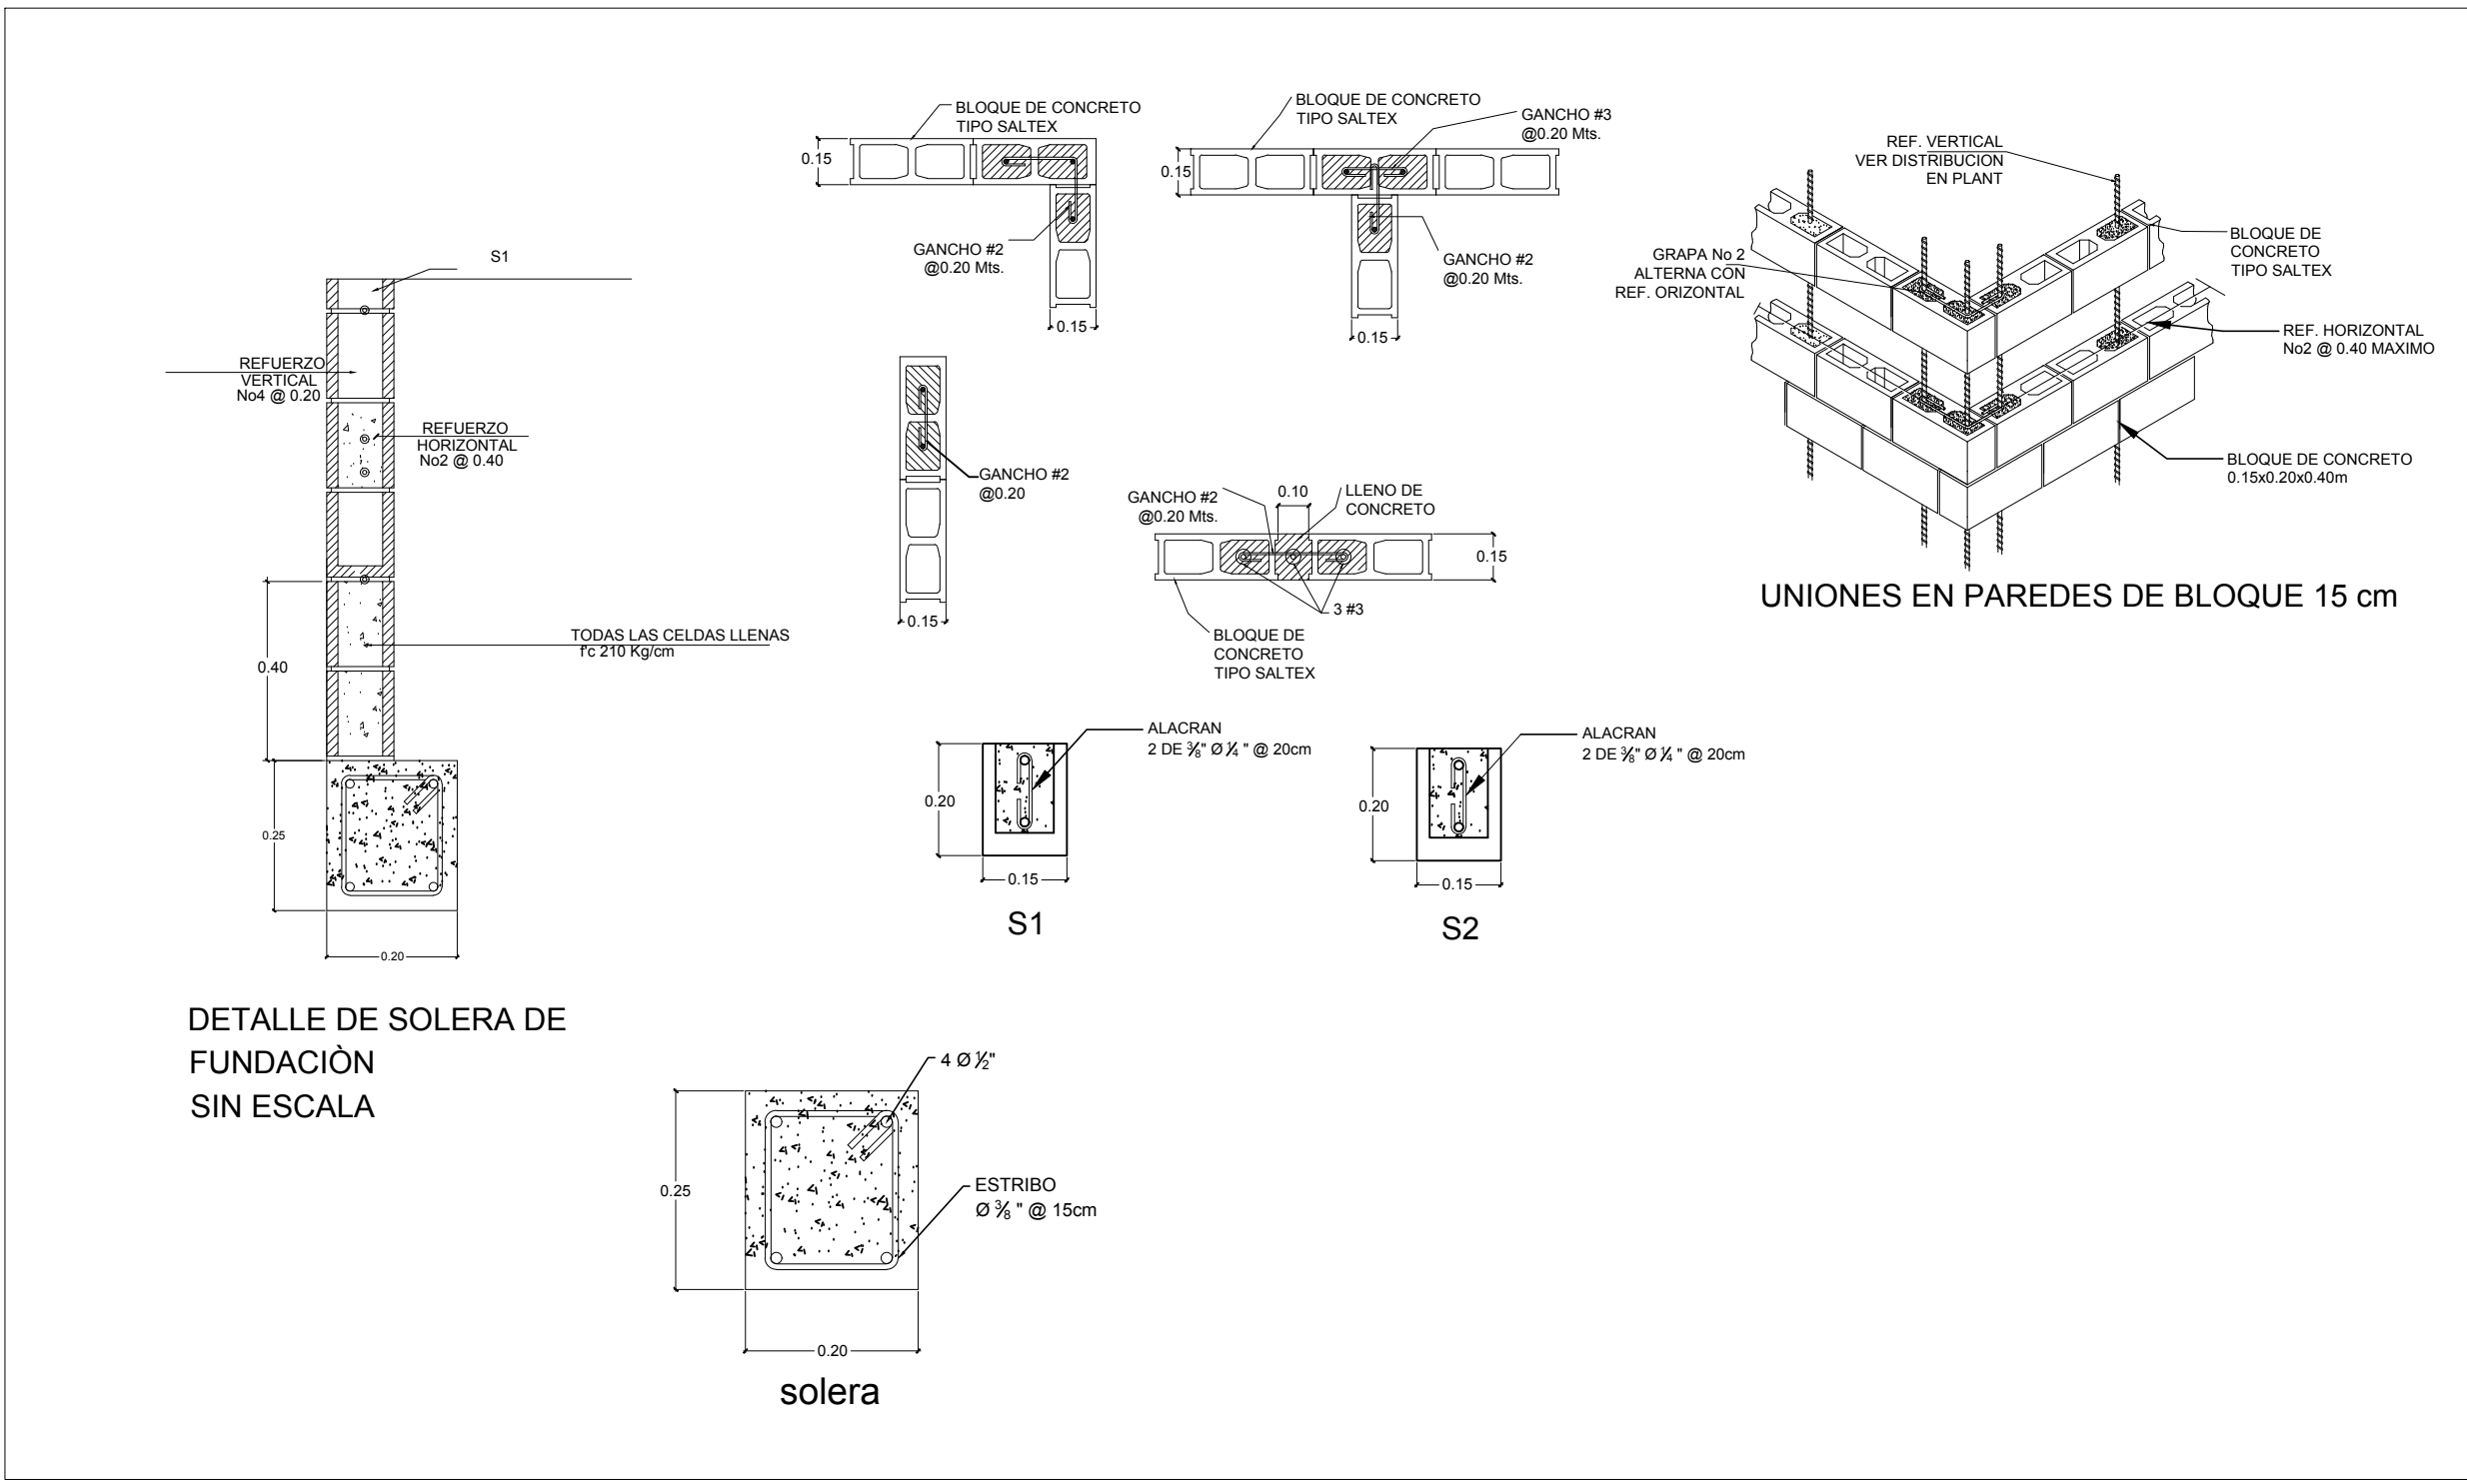

PROPIETARIO : MINISTERIO DE AGRICULTURA Y GANADERIA (MAG)	
PRESENTA : DIRECCION GENERAL DE DESARROLLO RURAL (DGDR) DIVISION DE INFRAESTRUCTURA RURAL	
PROYECTO : PROPUESTA DE DISEÑO PARA LA OFICINA DEL PROYECTO RURAL ADELANTE. UBICADO EN LAS INSTALACIONES DE LA DIRECCION GENERAL DE GANADERIA (DGG) EN EL DEPARTAMENTO DE SAN MIGUEL	
CONTENIDO: PLANTA ESTRUCTURAL DE FUNDACIONES (MODULO A y B) SECCION ESTRUCTURAL LONGITUDINAL A-A	
CALCULO : DIBUJO : FECHA : FEBRERO 2020	HOJA : 8 ESCALA : INDICADAS

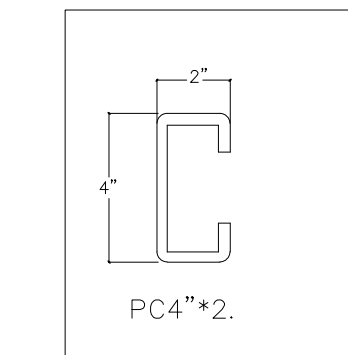

VIGA-POLIN "C"

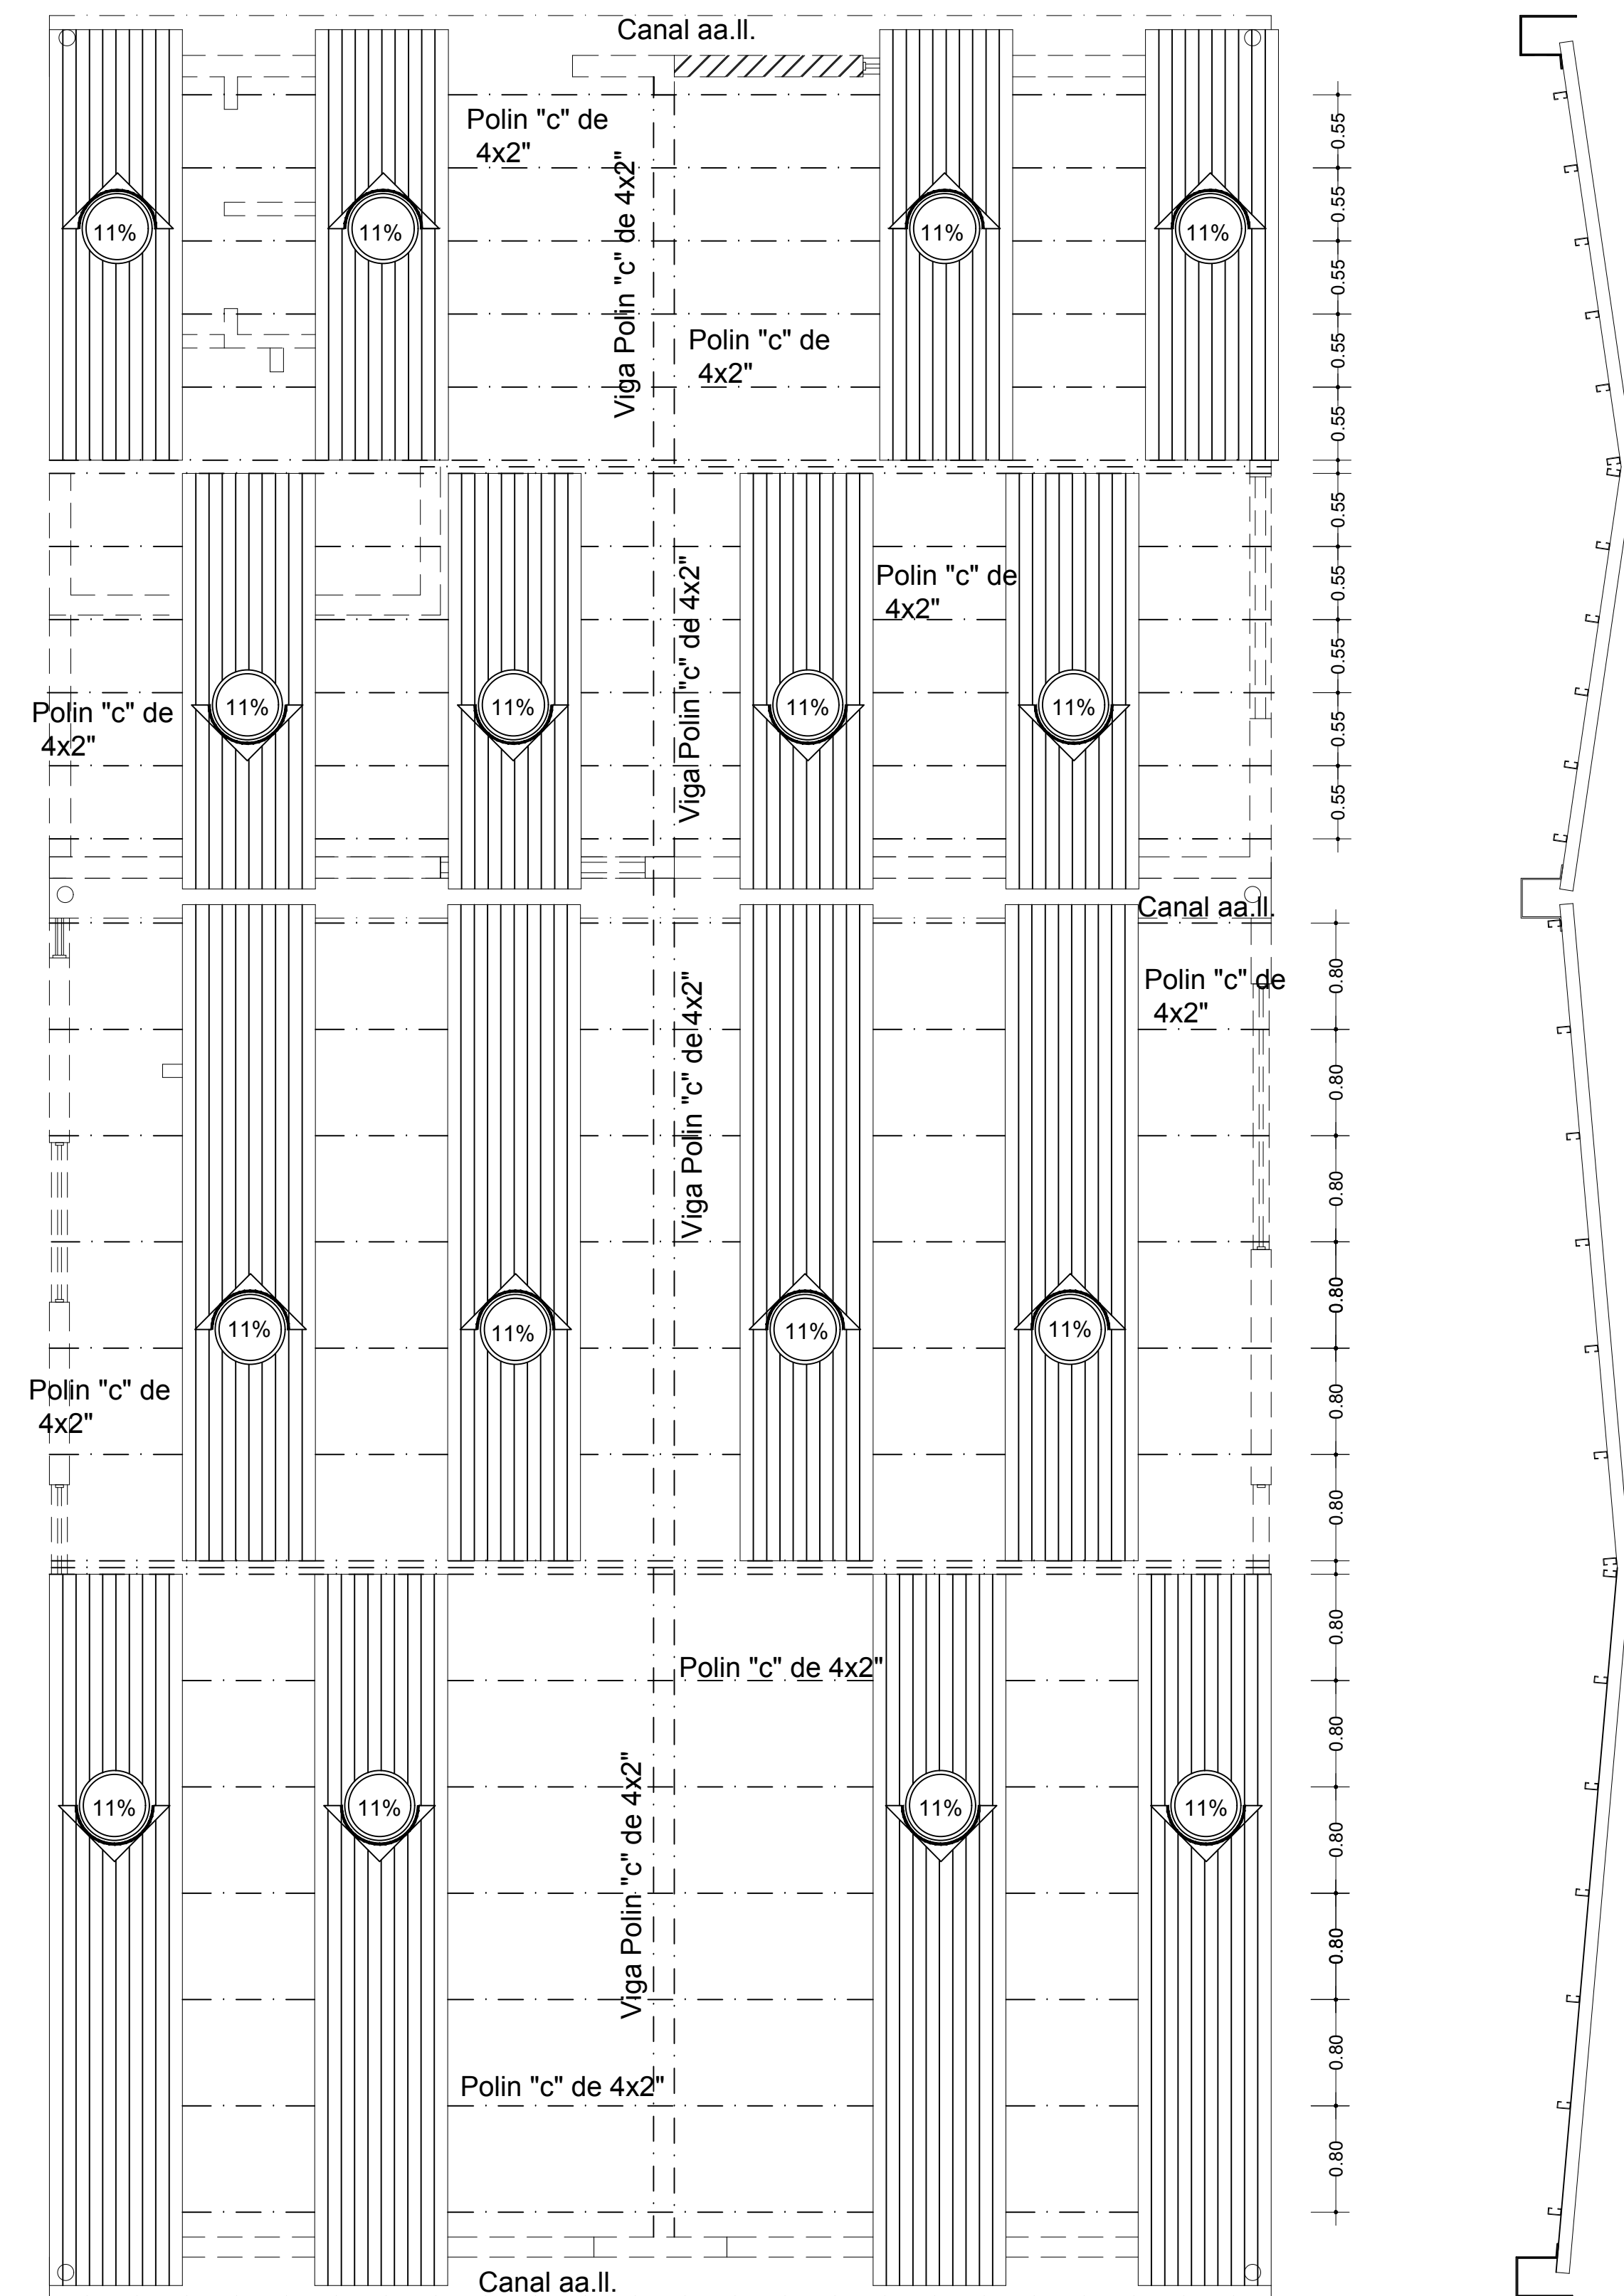

PLANTA ESTRUCTURAL DE
TECHOS (MODULO A y B)

PROPIETARIO : MINISTERIO DE AGRICULTURA Y GANADERIA (MAG)	
PRESENTA : DIRECCION GENERAL DE DESARROLLO RURAL (DGDR) DIVISION DE INFRAESTRUCTURA RURAL	
PROYECTO : PROPUESTA DE DISEÑO PARA LA OFICINA DEL PROYECTO RURAL ADELANTE. UBICADO EN LAS INSTALACIONES DE LA DIRECCION GENERAL DE GANADERIA (DGG) EN EL DEPARTAMENTO DE SAN MIGUEL	
CONTENIDO: PLANTA ESTRUCTURAL DE TECHOS (MODULO A y B)	
CALCULO : DIBUJO : FECHA : FEBRERO 2020	Infraestructura Rural ESCALA : INDICADAS
HOJA : 9	