



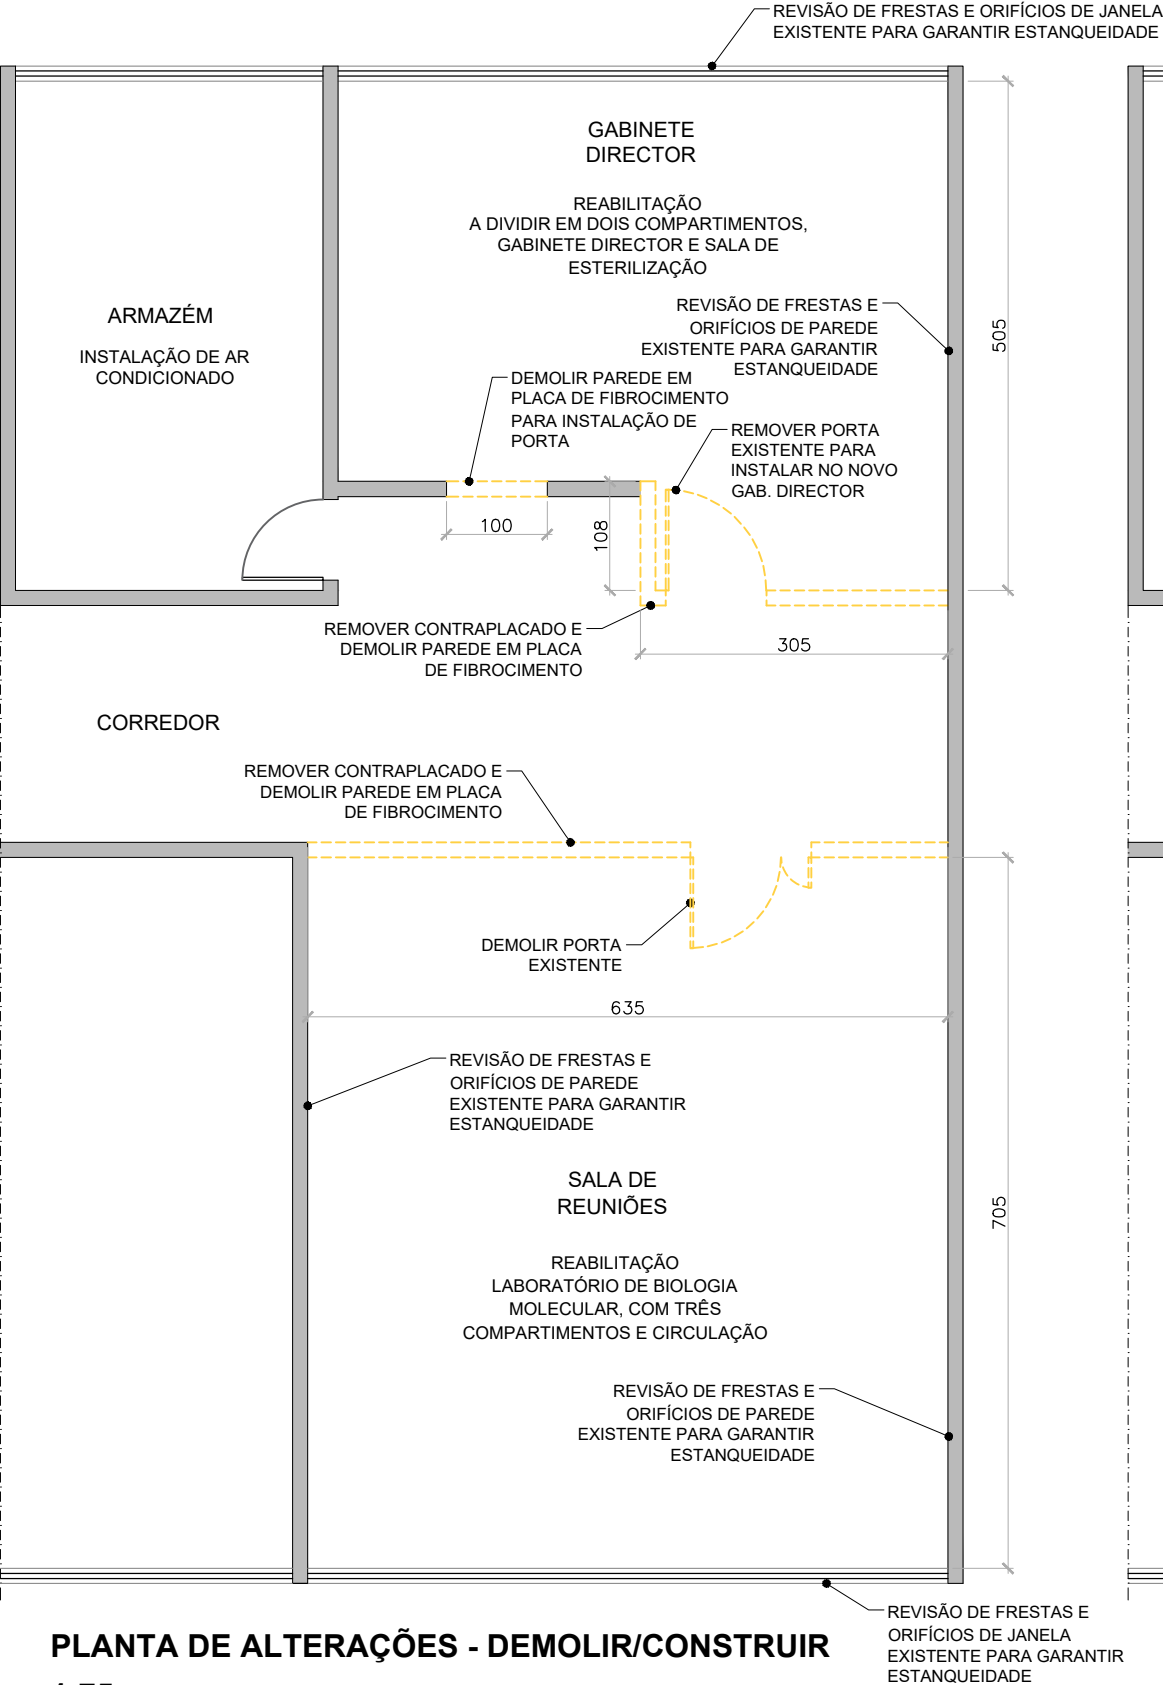


PLANTA DE ALTERAÇÕES - DEMOLIR/CONSTRUIR
1:75

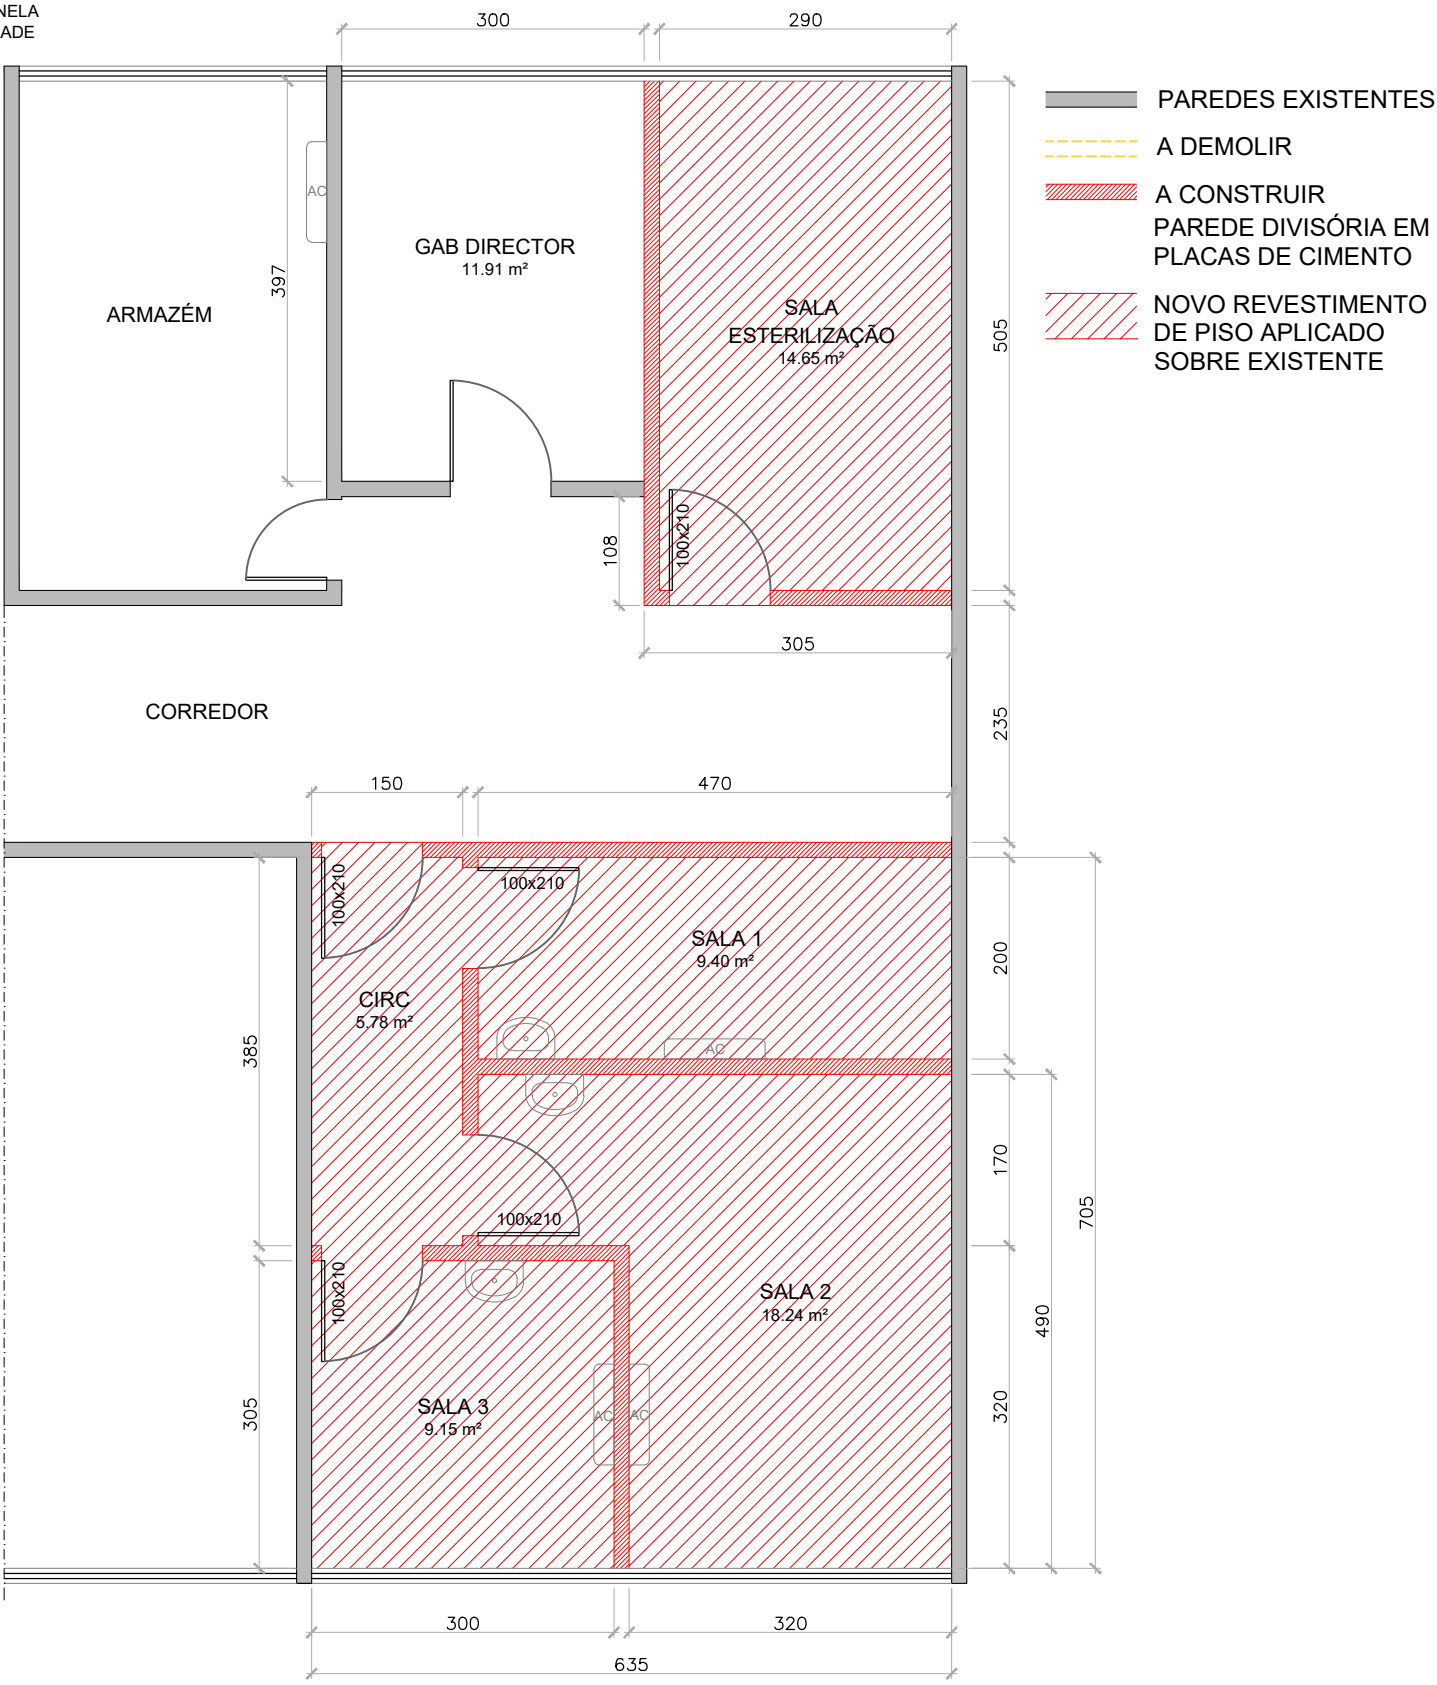

- PAREDES EXISTENTES
- A DEMOLIR
- A CONSTRUIR
- PAREDE DIVISÓRIA EM PLACAS DE CIMENTO
- NOVO REVESTIMENTO DE PISO APLICADO SOBRE EXISTENTE

OBSERVAÇÕES:

 Empowered lives. Resilient nations.	 DONO DA OBRA PROPRIETOR DIRECÇÃO PROVINCIAL DE SAÚDE ZAMBÉZIA TÍTULO DO PROJECTO PROJECT TITLE LABORATÓRIO DE BIOLOGIA MOLECULAR COVID 19	FORMATO FORMAT	A3
		ESCALA SCALE	1:75
		FOLHA No SHEET	01
		DATA DATE	01/Jun/2020
ESPECIALIDADE EXPERTISE	ARQUITECTURA /ARCHITECTURE		DESENHO DRAWING
EDIFÍCIO BUILDING	CISQUEL - HG QUELIMANE		PLANTA DE ALTERAÇÕES DEMOLITION/CONSTRUCTION PLAN

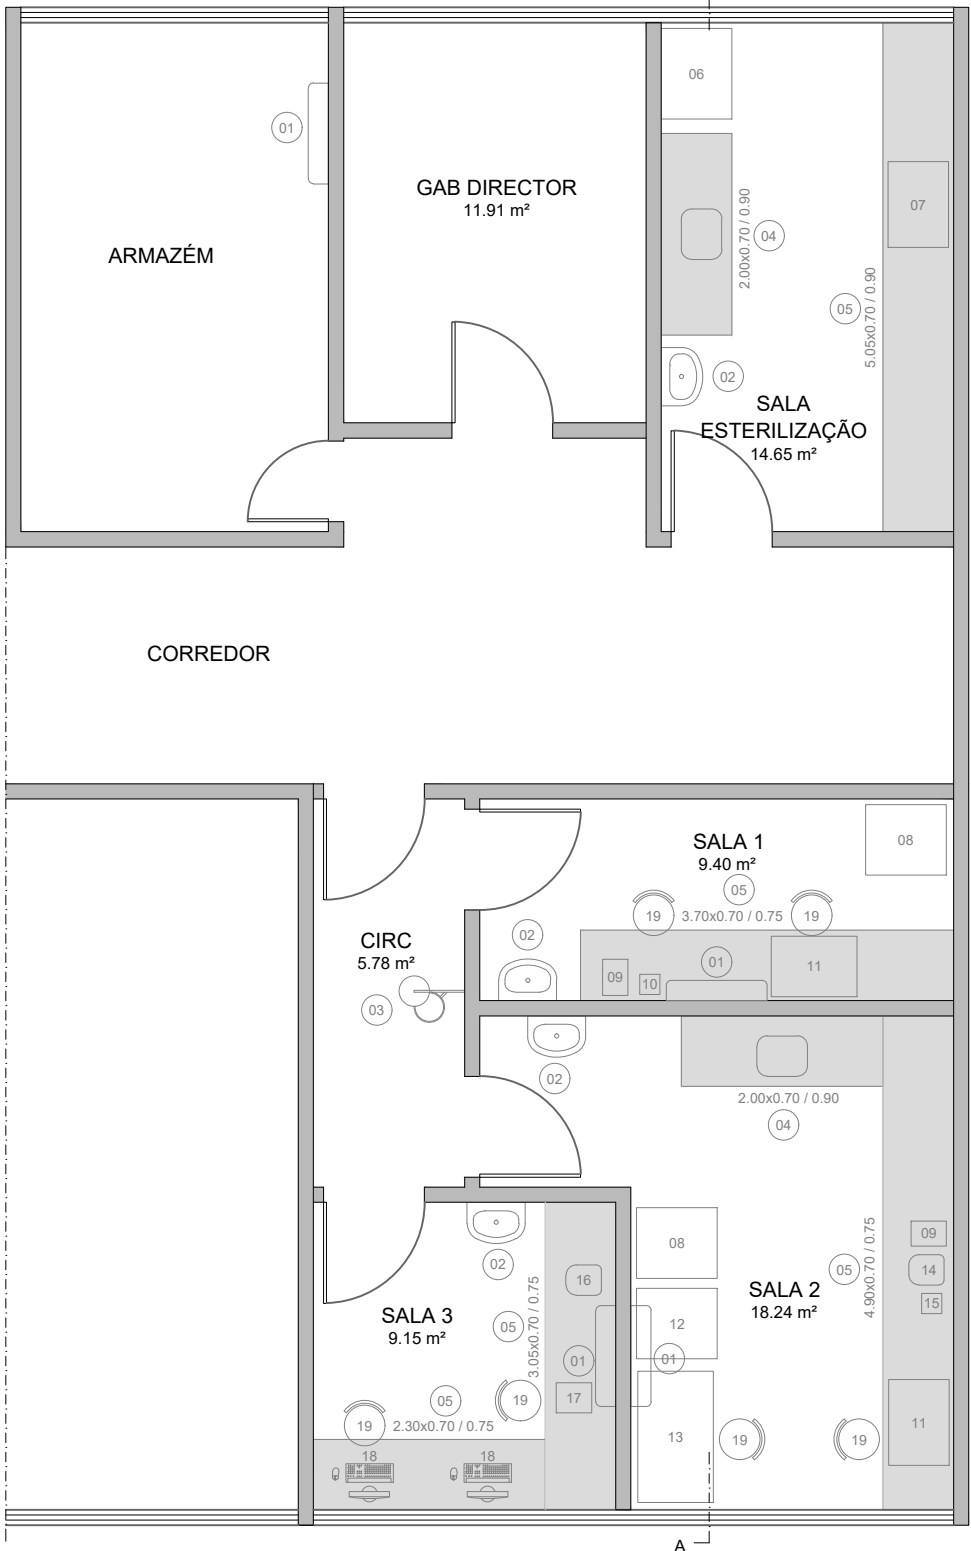


PLANTA DE LAYOUT
1:75

EQUIPAMENTOS FORNECIDOS PELO EMPREITEIRO

No	EQUIPAMENTO	COMPARTIMENTOS	QUANT
01	AR CONDICIONADO	ARMAZÉM, SALA 1, SALA 2 E SALA 3	04
02	LAVA-MÃOS EM AÇO INOX	ESTERILIZAÇÃO, SALA 1, SALA 2 E SALA 3	04
03	CHUVEIRO / LAVA-OLHOS SEGURANÇA	CIRCULAÇÃO	01
04	BANCADA COM CUBA EM AÇO INOX	ESTERILIZAÇÃO, SALA 2	02
05	BANCADA DE TRABALHO EM AÇO INOX	ESTERILIZAÇÃO, SALA 1, SALA 2 E SALA 3	-

EQUIPAMENTOS FORNECIDOS PELO DONO DA OBRA


No	EQUIPAMENTO	COMPARTIMENTOS	QUANT
06	AUTOCLAVE	ESTERILIZAÇÃO	01
07	ESTUFA	ESTERILIZAÇÃO	01
08	CONGELADOR	SALA 1, SALA 2	02
09	MINI-ROTOR	SALA 1	01
10	VORTEX	SALA 1, SALA 2	02
11	CAPELA UV	SALA 1, SALA 2	02
12	GELEIRA	SALA 2	01
13	CABINE BIOSSEGURANÇA	SALA 2	01
14	THERMOMIXER	SALA 2	01
15	MICRO CENTRÍFUGA	SALA 2	01
16	TERMOCICLADOR PCR	SALA 3	01
17	CENTRÍFUGA PLACAS PCR	SALA 3	01
18	COMPUTADOR	SALA 3	02
19	CADEIRA	SALA 1, SALA 2, SALA 3	06


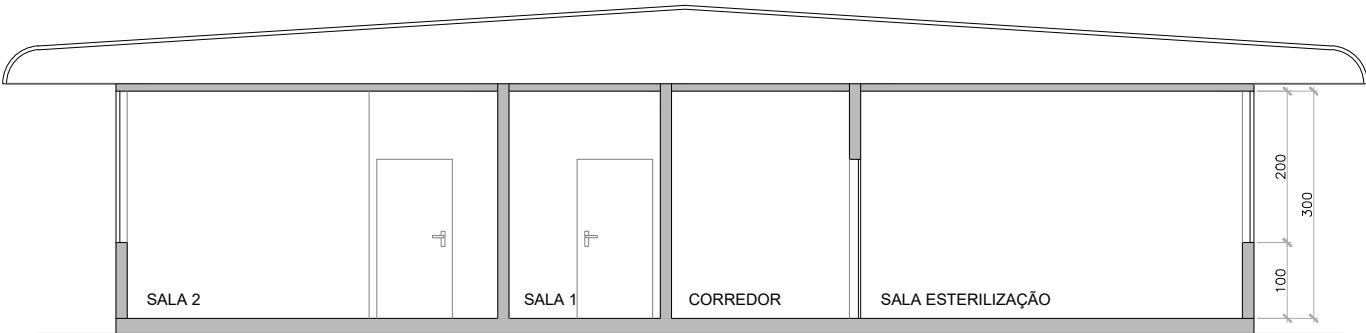


CORTE ESQUEMÁTICO AA
1:100

OBSERVAÇÕES:

 Empowered lives. Resilient nations.	 DONO DA OBRA PROPRIETOR MINISTÉRIO DA SAÚDE DIRECÇÃO PROVINCIAL DE SAÚDE ZAMBÉZIA TÍTULO DO PROJECTO PROJECT TITLE LABORATÓRIO DE BIOLOGIA MOLECULAR COVID 19	FORMATO FORMAT A3
		ESCALA SCALE INDICADA
		FOLHA No SHEET 02
		DATA DATE 01/Jun/2020
ESPECIALIDADE EXPERTISE ARQUITECTURA /ARCHITECTURE	PLANTA DE LAYOUT LAYOUT PLAN	
EDIFÍCIO BUILDING CISQUEL - HG QUELIMANE		

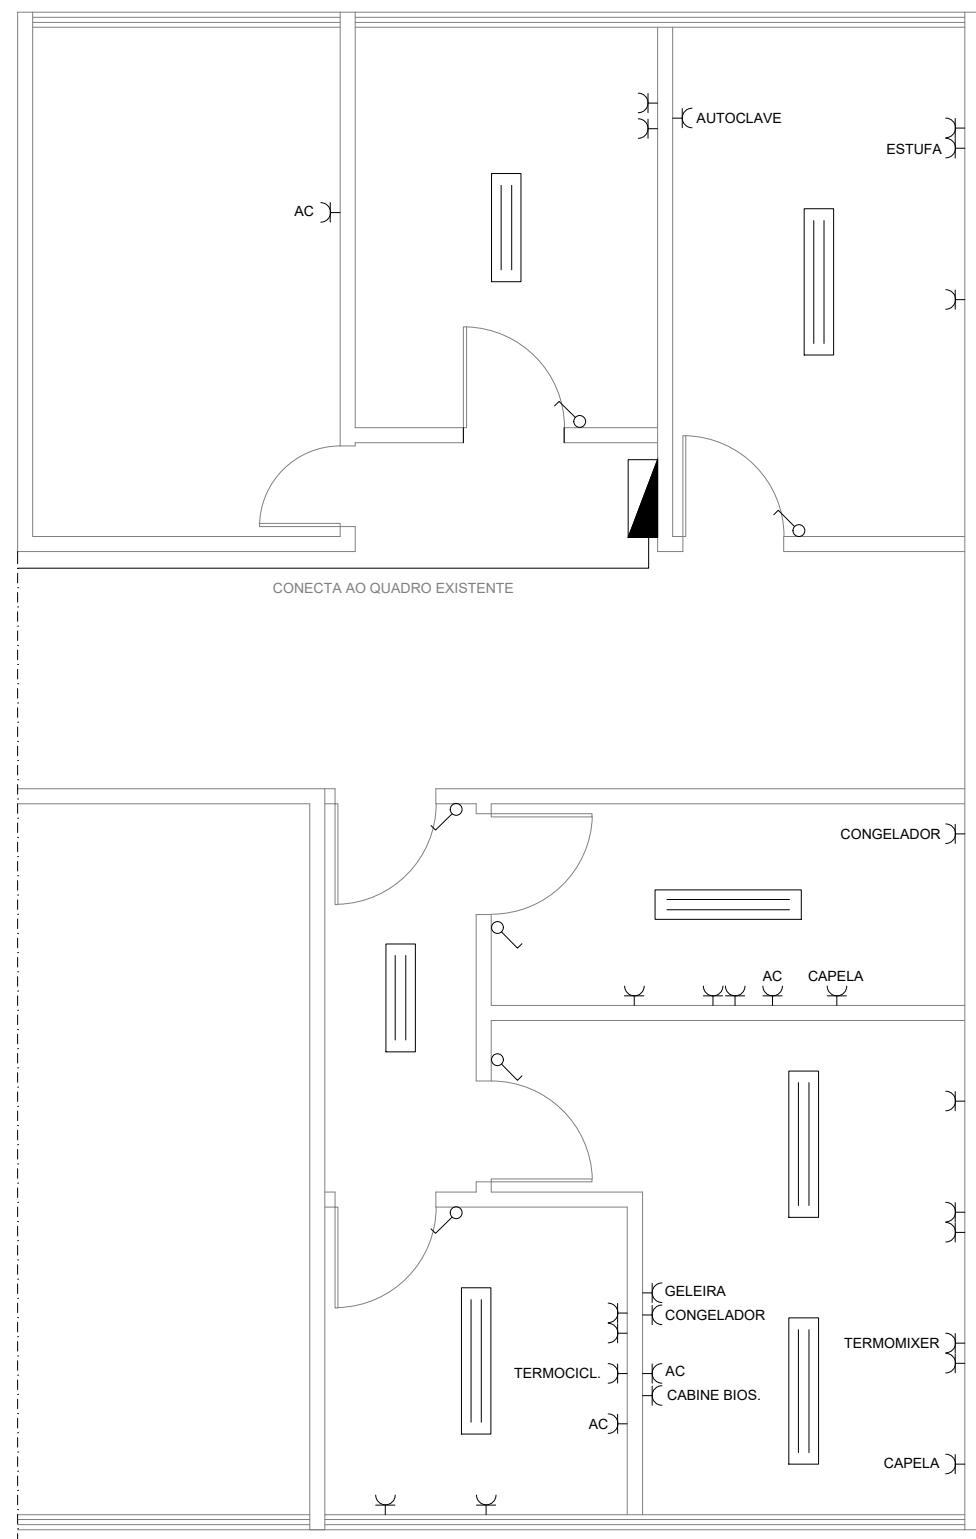

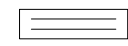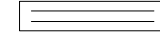-  QUADRO ELÉCTRICO
-  ARMADURA FLUORESCENTE 2x36W
-  ARMADURA FLUORESCENTE 2x58W
-  TOMADA USO GERAL
-  TOMADA USO ESPECÍFICO
-  INTERRUPTOR SIMPLES

PLANTA DE ALTERAÇÕES - DEMOLIR/CONSTRUIR
1:75

OBSERVAÇÕES:



DONO DA OBRA
PROPRIETOR

MINISTÉRIO DA SAÚDE

DIRECÇÃO PROVINCIAL DE SAÚDE ZAMBÉZIA

TÍTULO DO PROJECTO
PROJECT TITLE

LABORATÓRIO DE BIOLOGIA MOLECULAR

COVID 19

FORMATO
FORMAT

A3

ESCALA
SCALE

1:75

FOLHA No
SHEET

03

DATA
DATE

01/Jun/2020

ESPECIALIDADE
EXPERTISE

ELETRICIDADE / ELECTRICITY


EDIFÍCIO
BUILDING

CISQUEL - HG QUELIMANE

DESENHO
DRAWING


ILUMINAÇÃO E TOMADAS

ELECTRICITY

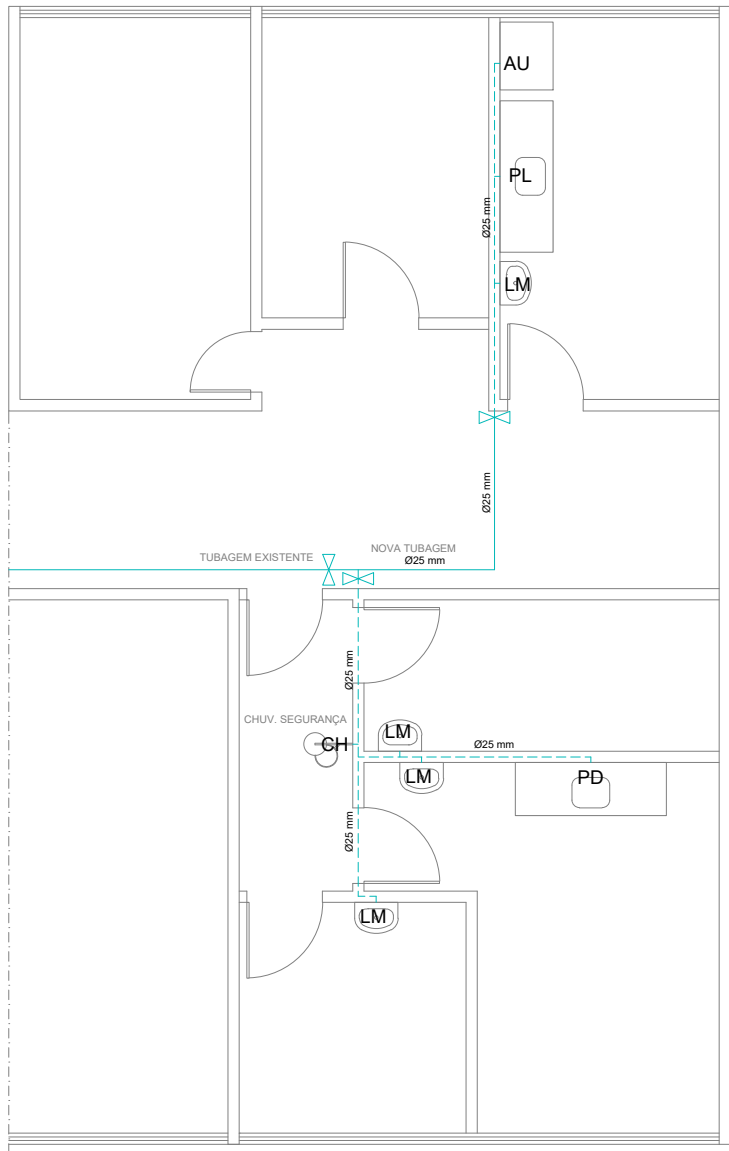

ABASTECIMENTO DE ÁGUA
1:100

- TUBO DE ÁGUA FRIA PP-R EMBUTIDO NA PAREDE
- TUBO DE ÁGUA FRIA PP-R APARENTE
- VÁLVULA DE SECCIONAMENTO
- LM LAVA-MÃOS
- PD PIA DE DESCARTE
- PL PIA DE LIMPEZA
- AU AUTOCLAVE
- CH CHUVEIRO/LAVA-OLHOS DE SEGURANÇA

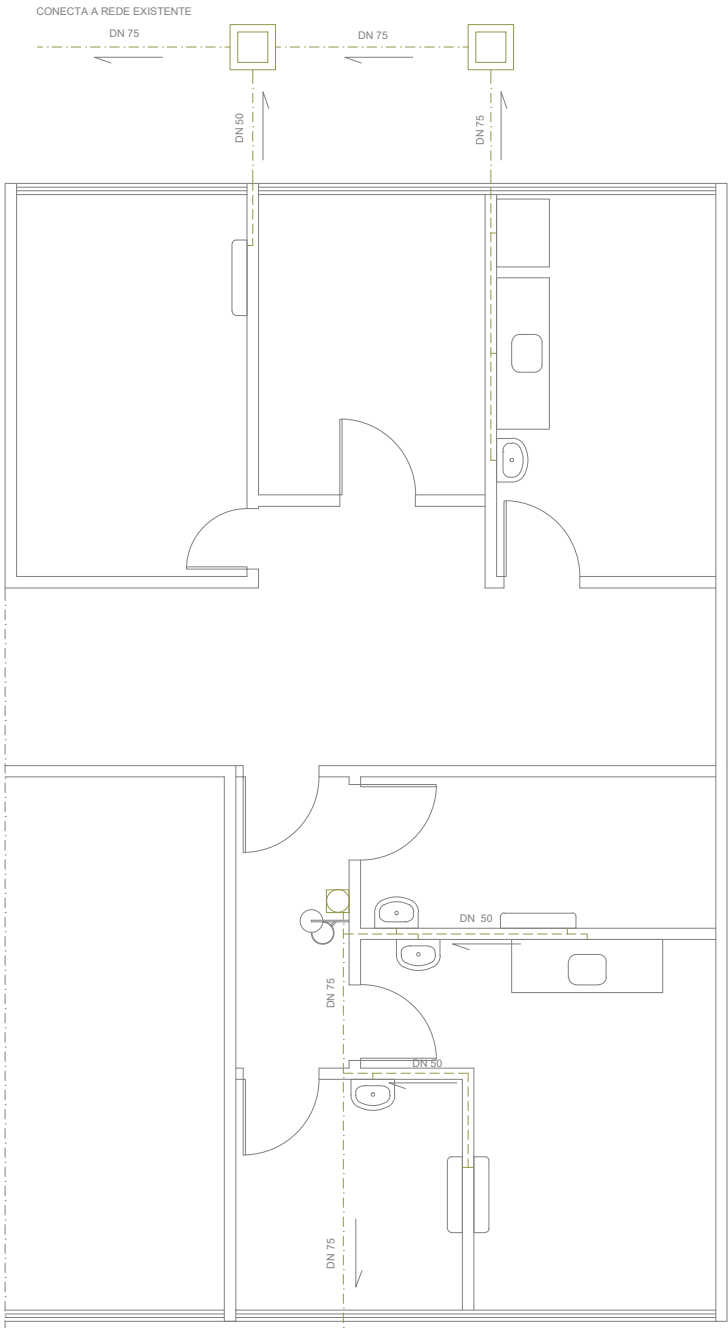

SANEAMENTO
1:100

- CAIXA DE INSPEÇÃO DE ÁGUAS BRANCAS
- RAMAL OU COLECTOR DE DRENAGEM DE ÁGUAS BRANCAS EM uPVC PN6 EMBUTIDO NA PAREDE
- RAMAL OU COLECTOR DE DRENAGEM DE ÁGUAS BRANCAS EM uPVC PN6 ENTERRADO
- RALO SIFONADO

OBSERVAÇÕES:

 Empowered lives. Resilient nations.	 DONO DA OBRA PROPRIETOR DIRECÇÃO PROVINCIAL DE SAÚDE ZAMBÉZIA TÍTULO DO PROJECTO PROJECT TITLE LABORATÓRIO DE BIOLOGIA MOLECULAR COVID 19	FORMATO FORMAT	A3
		ESCALA SCALE	1:100
		FOLHA No SHEET	04
		DATA DATE	01/Jun/2020
ESPECIALIDADE EXPERTISE	HIDRÁULICA / HYDRAULICS		DESENHO DRAWING ÁGUA / SANEAMENTO HYDRAULICS
EDIFÍCIO BUILDING	CISQUEL - HG QUELIMANE		