



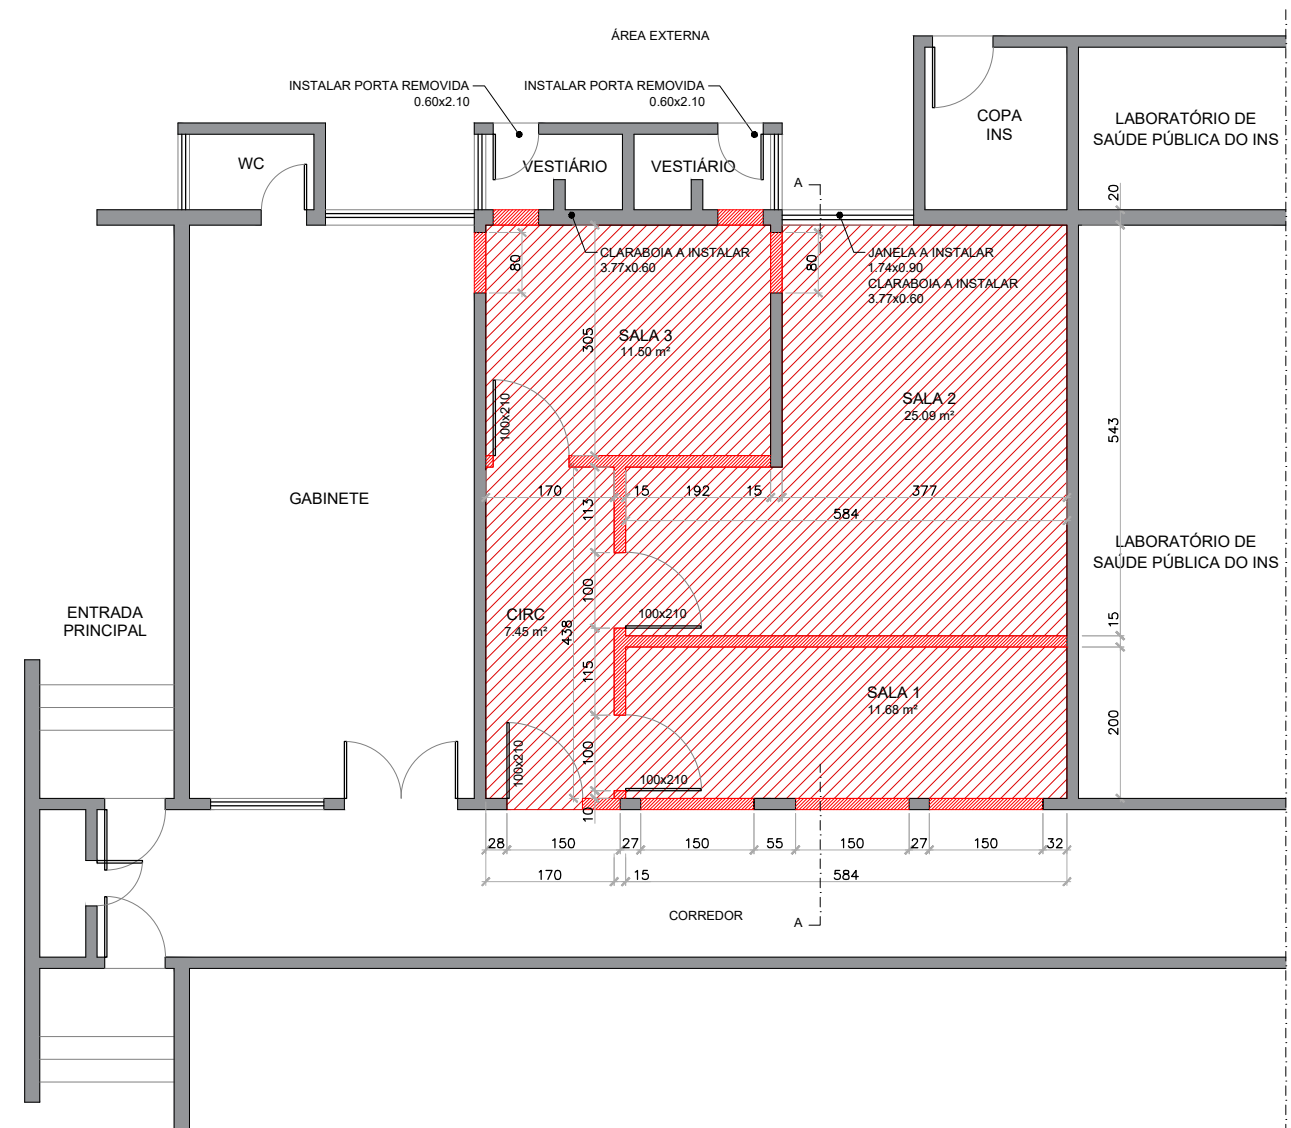

 Empowered lives. Resilient nations.	 DONO DA OBRA PROPRIETOR	MINISTÉRIO DA SAÚDE DIRECÇÃO PROVINCIAL DE SAÚDE NAMPULA		FORMATO FORMAT	A3
				ESCALA SCALE	1:100
		TÍTULO DO PROJECTO PROJECT TITLE	LABORATÓRIO DE BIOLOGIA MOLECULAR COVID 19	FOLHA No SHEET	01
				DATA DATE	11/Jun/2020
ESPECIALIDADE EXPERTISE	ARQUITECTURA / ARCHITECTURE		DESENHO DRAWING		
EDIFÍCIO BUILDING	LABORATÓRIO DE SAÚDE PÚBLICA INS / CTDD		PLANTA DE ALTERAÇÕES DEMOLITION / CONSTRUCTION PLAN		

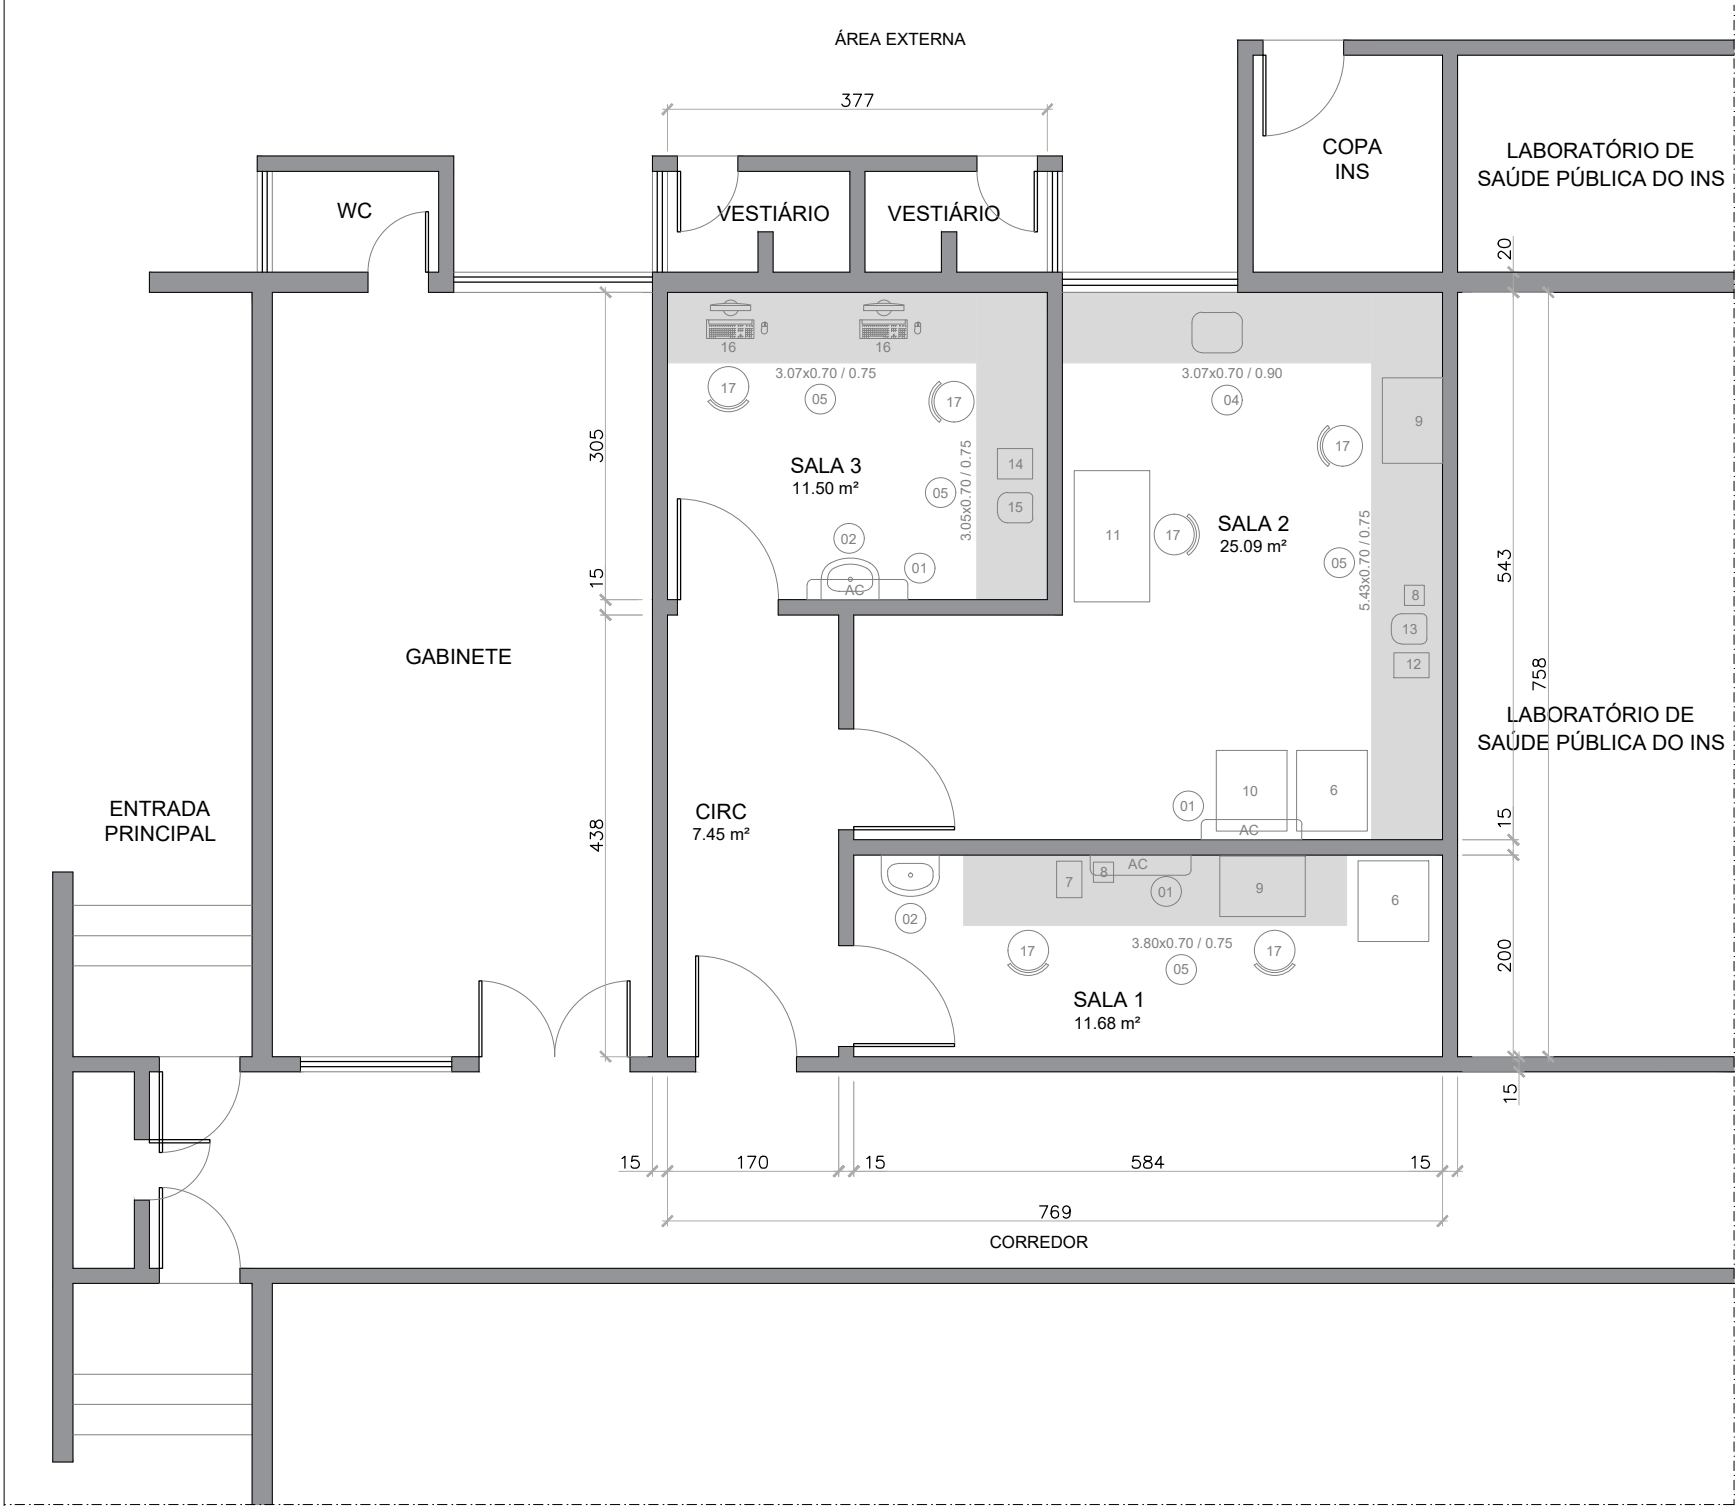

LAYOUT - EQUIPAMENTOS
1:75

EQUIPAMENTOS FORNECIDOS PELO EMPREITEIRO

No	EQUIPAMENTO	COMPARTIMENTOS	QUANT
01	AR CONDICIONADO	SALA 1, SALA 2 E SALA 3	03
02	LAVA-MÃOS EM AÇO INOX	SALA 1, SALA 2 E SALA 3	03
03	CHUVEIRO / LAVA-OLHOS SEGURANÇA	CIRCULAÇÃO	01
04	BANCADA COM CUBA EM AÇO INOX	SALA 2	01
05	BANCADA DE TRABALHO EM AÇO INOX	SALA 1, SALA 2 E SALA 3	-

EQUIPAMENTOS FORNECIDOS PELO DONO DA OBRA

No	EQUIPAMENTO	COMPARTIMENTOS	QUANT
06	CONGELADOR	SALA 1, SALA 2	02
07	MINI-ROTOR	SALA 1	01
08	VORTEX	SALA 1, SALA 2	02
09	CAPELA UV	SALA 1, SALA 2	02
10	GELEIRA	SALA 2	01
11	CABINE BIOSSEGURANÇA	SALA 2	01
12	THERMOMIXER	SALA 2	01
13	MICRO CENTRÍFUGA	SALA 2	01
14	TERMOCICLADOR PCR	SALA 3	01
15	CENTRÍFUGA PLACAS PCR	SALA 3	01
16	COMPUTADOR	SALA 3	02
17	CADEIRA	SALA 1, SALA 2, SALA 3	06

OBSERVAÇÕES:



UNDP
Empowered lives.
Resilient nations.

DONO DA OBRA
PROPRIETOR

DIRECÇÃO PROVINCIAL DE SAÚDE NAMPULA

TÍTULO DO PROJECTO
PROJECT TITLE

LABORATÓRIO DE BIOLOGIA MOLECULAR

COVID 19

FORMATO
FORMAT

A3

ESCALA
SCALE

1:75

FOLHA No
SHEET

02

DATA
DATE

11/Jun/2020

ESPECIALIDADE
EXPERTISE

ARQUITECTURA /ARCHITECTURE


EDIFÍCIO
BUILDING

LABORATÓRIO DE SAÚDE PÚBLICA INS / CTDD

DESENHO
DRAWING

PLANTA DE LAYOUT


LAYOUT

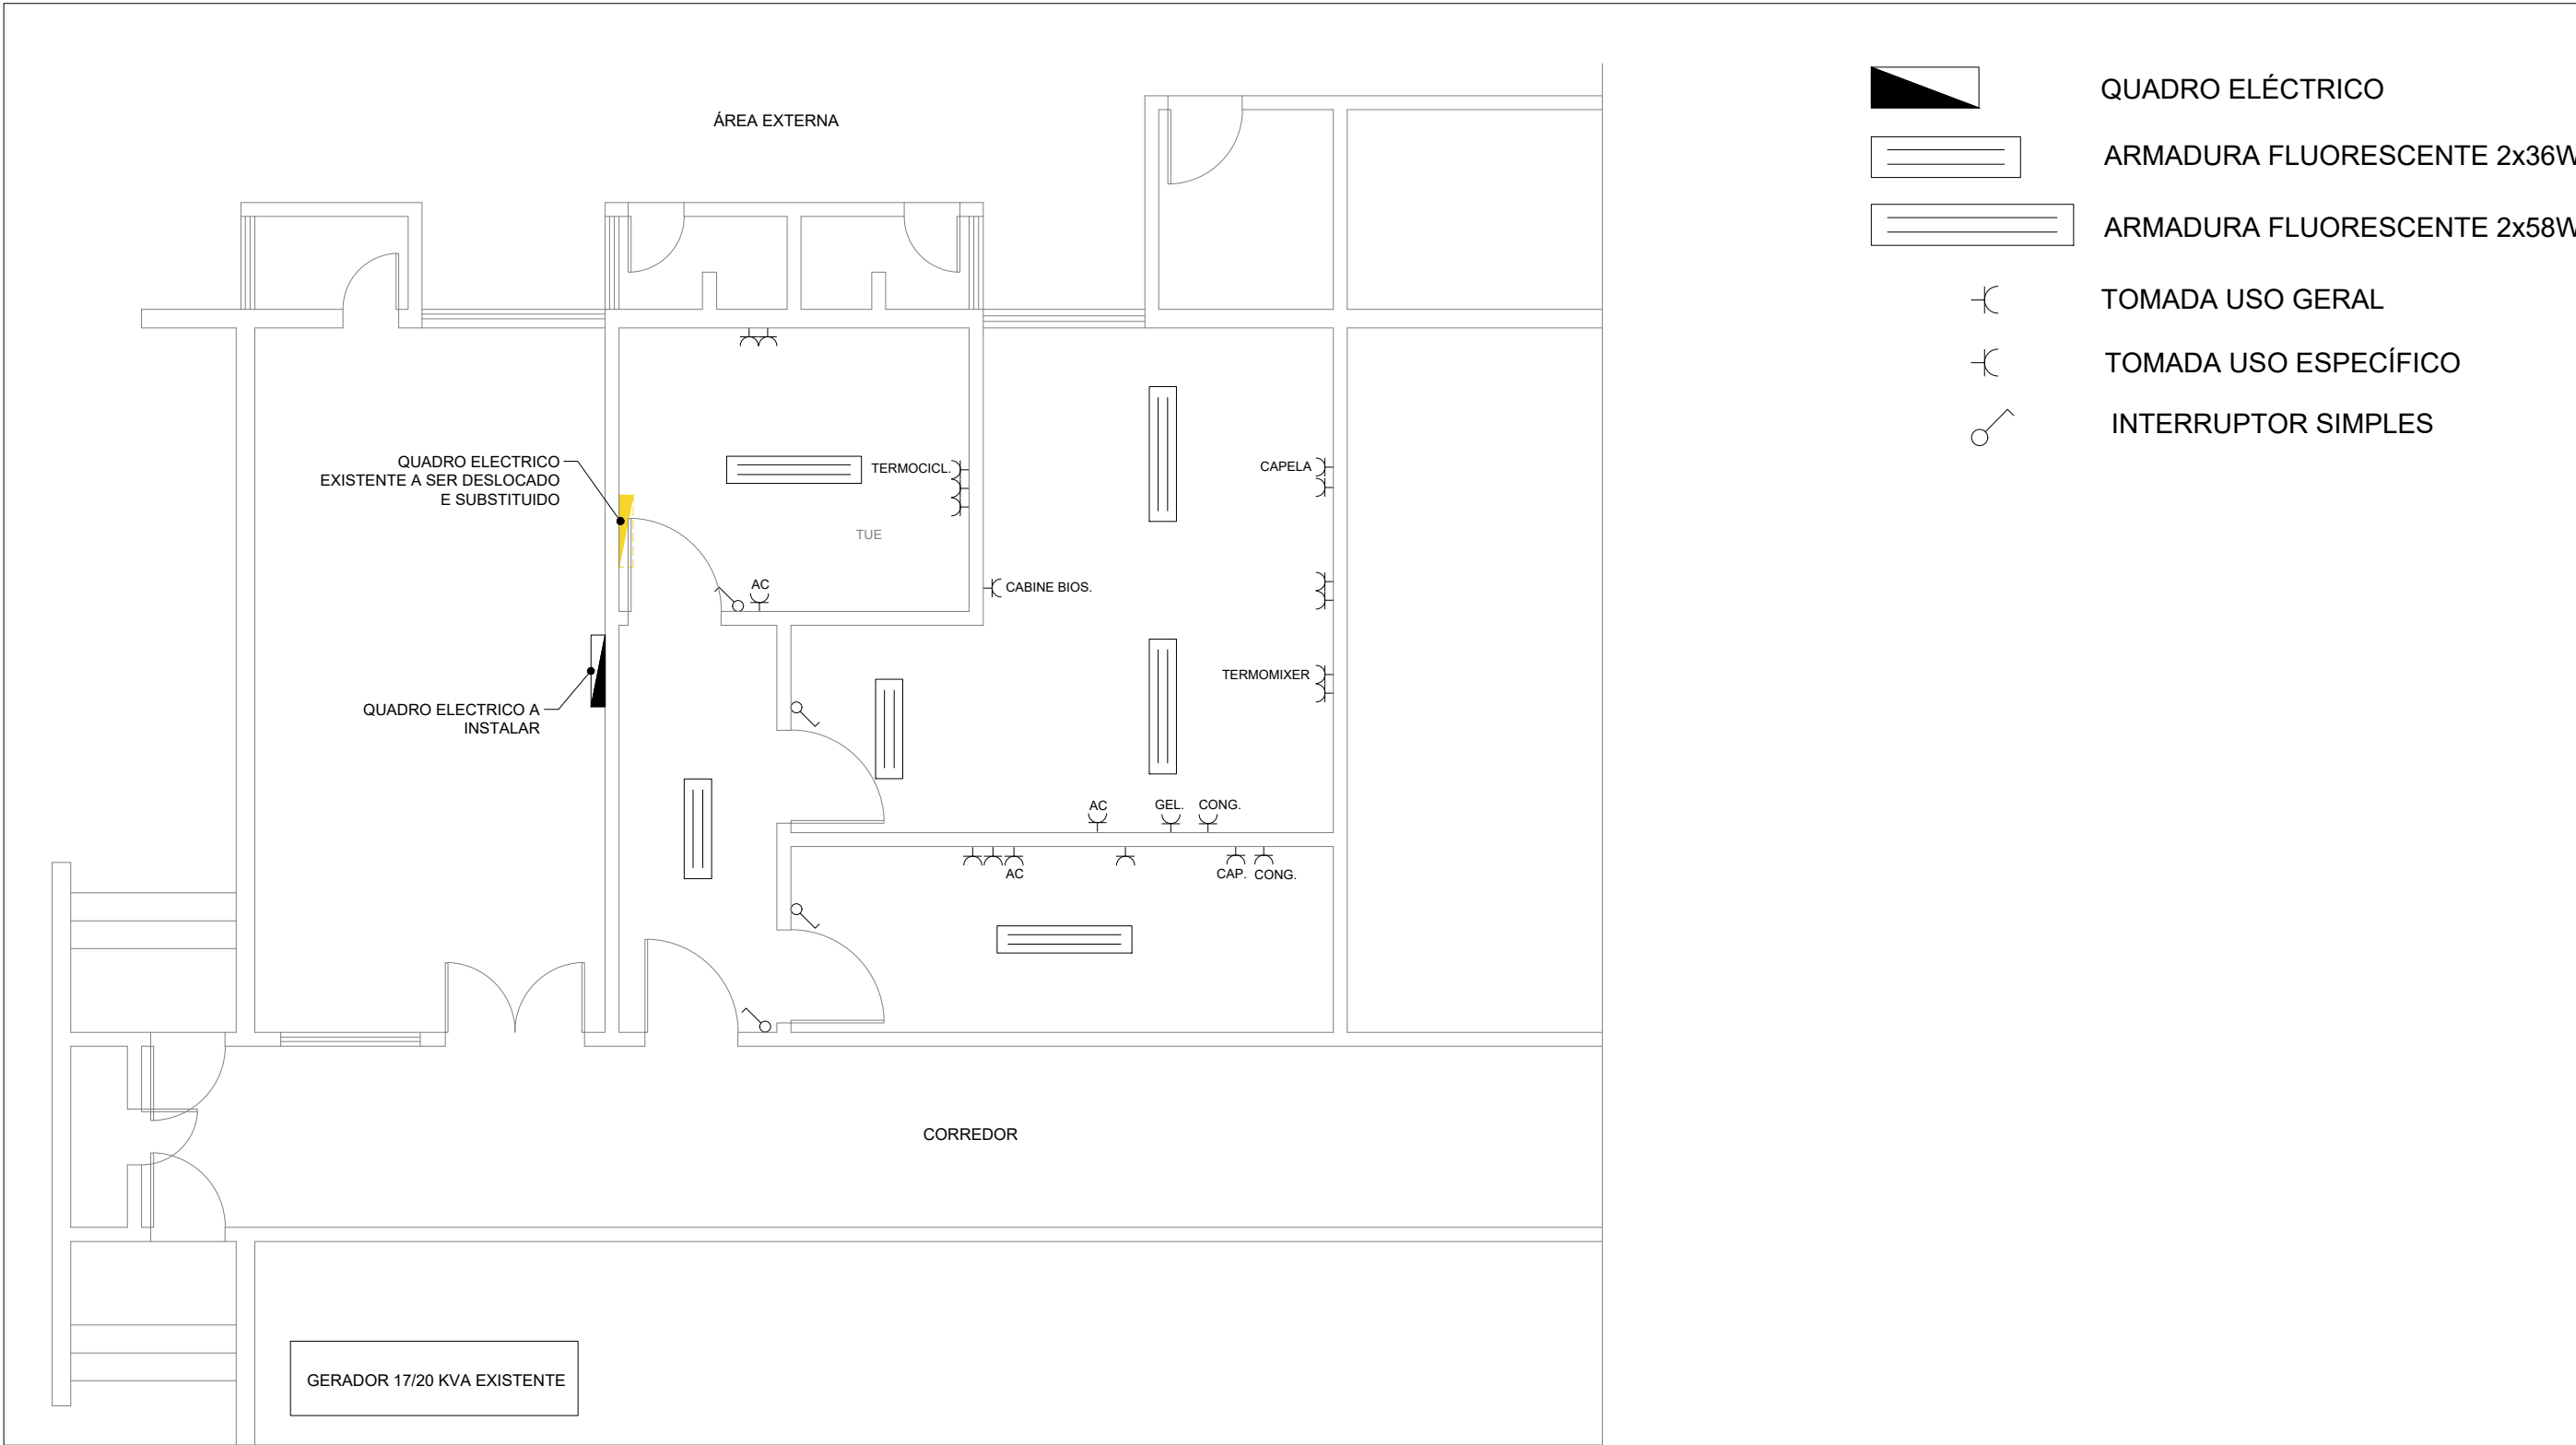

ILUMINAÇÃO E TOMADAS
1:75

OBSERVAÇÕES:

 Empowered lives. Resilient nations.	 DONO DA OBRA PROPRIETOR MINISTÉRIO DA SAÚDE DIRECÇÃO PROVINCIAL DE SAÚDE NAMPULA TÍTULO DO PROJECTO PROJECT TITLE LABORATÓRIO DE BIOLOGIA MOLECULAR COVID 19	FORMATO FORMAT A3
		ESCALA SCALE 1:75
		FOLHA No SHEET 03
		DATA DATE 11/Jun/2020
ESPECIALIDADE EXPERTISE ELECTRICIDADE /ELECTRICITY	ILUMINAÇÃO E TOMADAS ELECTRICITY	
EDIFÍCIO BUILDING LABORATÓRIO DE SAÚDE PÚBLICA INS / CTDD		

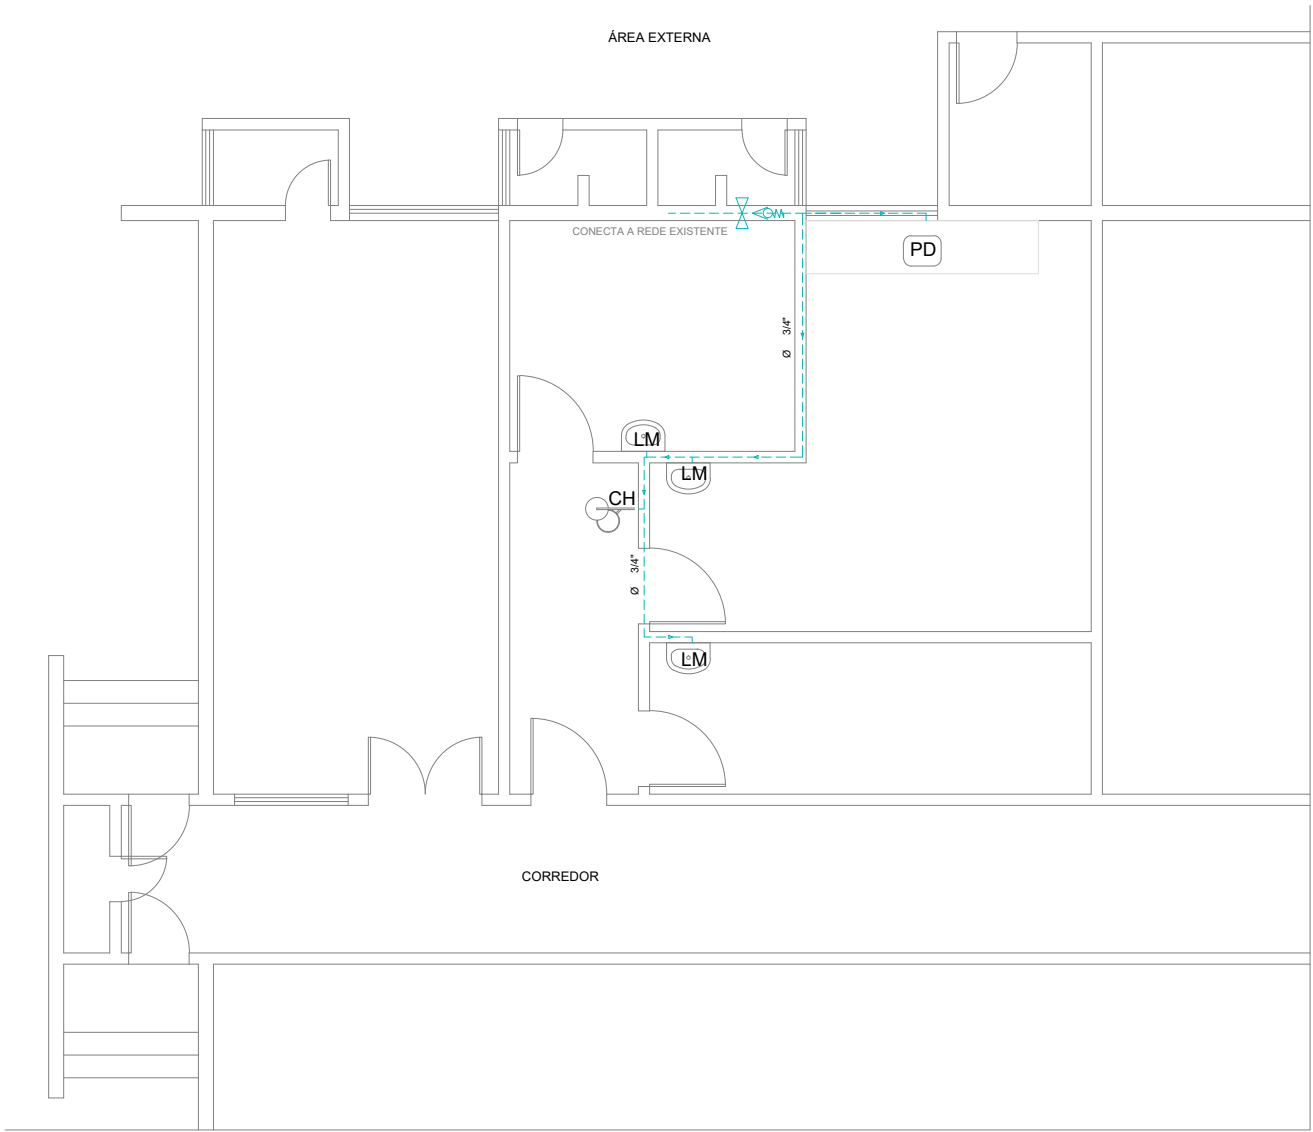


ABASTECIMENTO DE ÁGUA
1:100

- TUBO DE ÁGUA FRIA PP-R EMBUTIDO NA PAREDE
- ∇ VÁLVULA DE SECCIONAMENTO
- ☞ VÁLVULA DE RETENÇÃO COM MOLA
- LM LAVA-MÃOS
- PD PIA DE DESCARTE
- CH CHUVEIRO/LAVA-OLHOS DE SEGURANÇA

- ☐ CAIXA DE INSPEÇÃO DE ÁGUAS BRANCAS
- RAMAL OU COLECTOR DE DRENAGEM uPVC PN6 EMBUTIDO NA PAREDE
- RAMAL OU COLECTOR DE DRENAGEM uPVC PN6 ENTERRADO
- ☐ RALO SIFONADO

OBSERVAÇÕES:

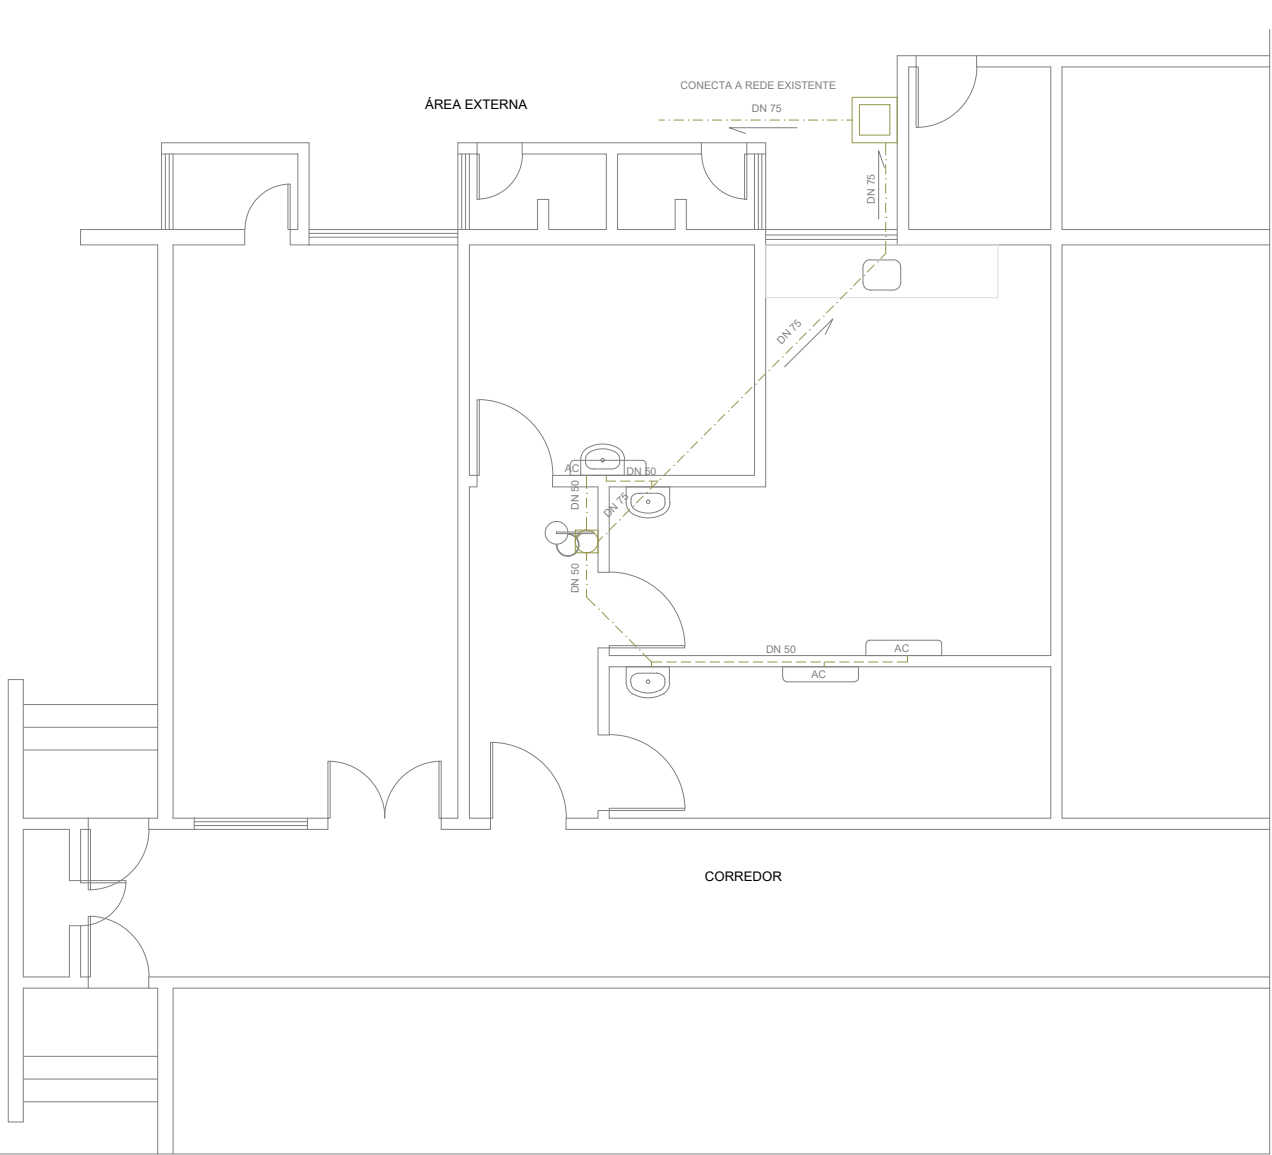

SANEAMENTO
1:100

 Empowered lives. Resilient nations.	 DONO DA OBRA PROPRIETOR DIRECÇÃO PROVINCIAL DE SAÚDE NAMPULA TÍTULO DO PROJECTO PROJECT TITLE LABORATÓRIO DE BIOLOGIA MOLECULAR COVID 19	FORMATO FORMAT	A3
		ESCALA SCALE	1:100
		FOLHA No SHEET	04
		DATA DATE	11/Jun/2020
ESPECIALIDADE EXPERTISE	HIDRAULICA / HYDRAULICS		DESENHO DRAWING
EDIFÍCIO BUILDING	LABORATÓRIO DE SAÚDE PÚBLICA INS / CTDD		ÁGUA / SANEAMENTO HYDRAULICS