



Au service
des peuples
et des nations

RAPID
RESPONSE
FACILITY



REPUBLIQUE TUNISIENNE
MINISTRE DE SANTE
**DIRECTION REGIONALE
DE SANTE DE MEDENINE**



Projet: ***"COVID INCLUSIVE MULTISECTORAL RESPONSE"***

***CONSTRUCTION D'UN POSTE MEDICALISE AVANCE COVID 19
EN EXTENSION AU CENTRE DE SANTE DE BASE D'AJIM DJERBA***

DOSSIER GRAPHIQUE

LOT: GENIE CIVIL + ELECTRICITE

Juillet 2020



Au service
des peuples
et des nations

RAPID
RESPONSE
FACILITY



REPUBLIQUE TUNISIENNE
MINISTÈRE DE SANTÉ
**DIRECTION REGIONALE
DE SANTÉ DE MEDENINE**



Projet: "COVID INCLUSIVE MULTISECTORAL RESPONSE"



***CONSTRUCTION D'UN POSTE MEDICALISE AVANCE COVID 19
EN EXTENSION AU CENTRE DE SANTE DE BASE D'AJIM DJERBA***

DOSSIER GRAPHIQUE

LOT: GENIE CIVIL + ELECTRICITE


PLANS: ARCHITECTURE

Juillet 2020

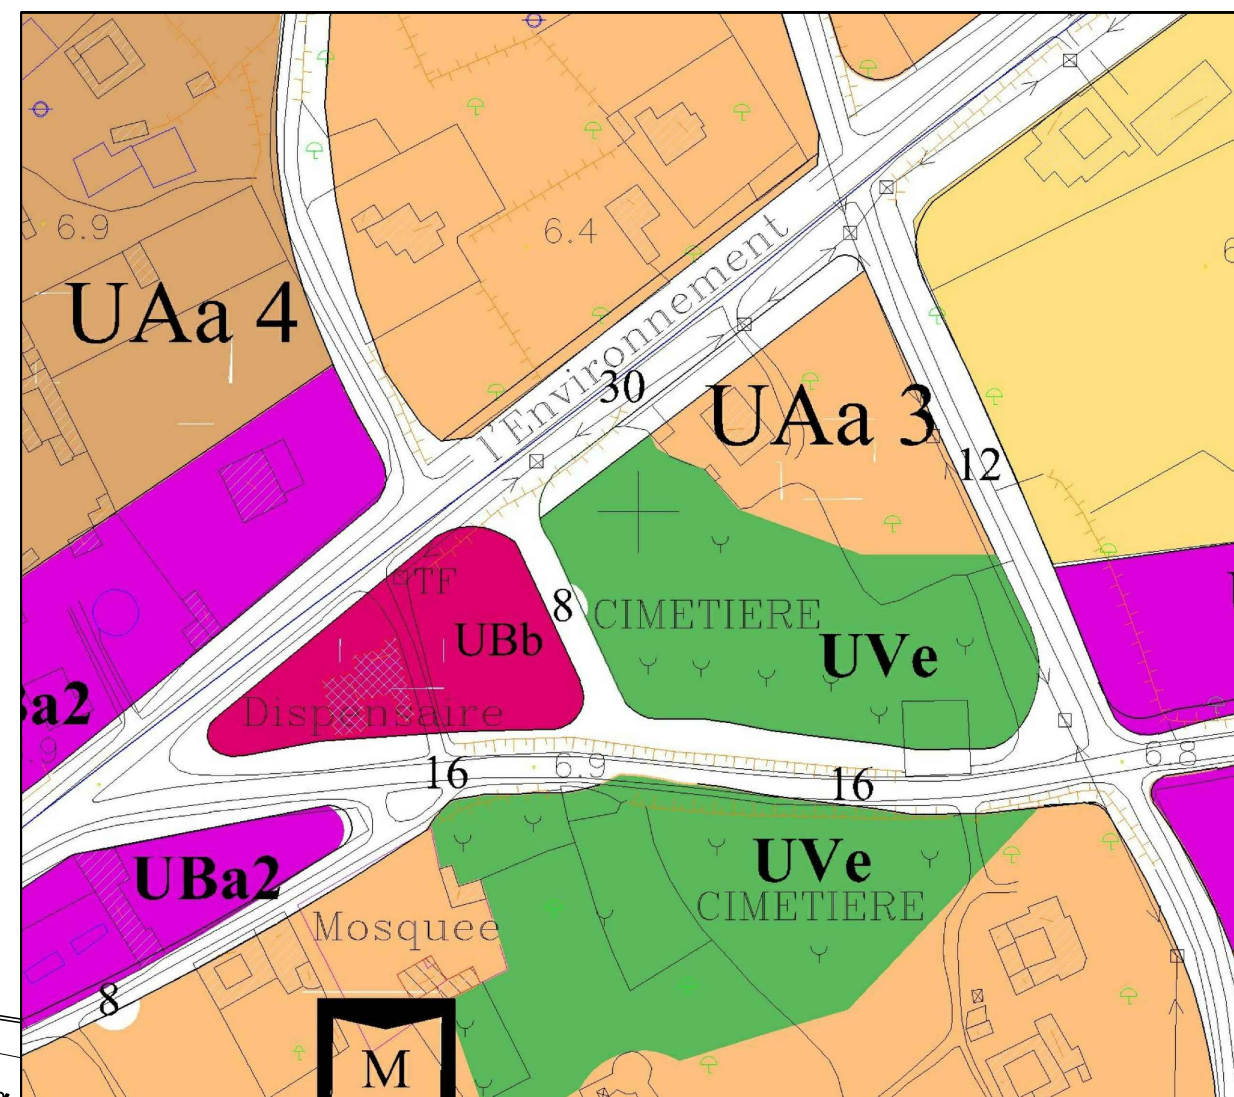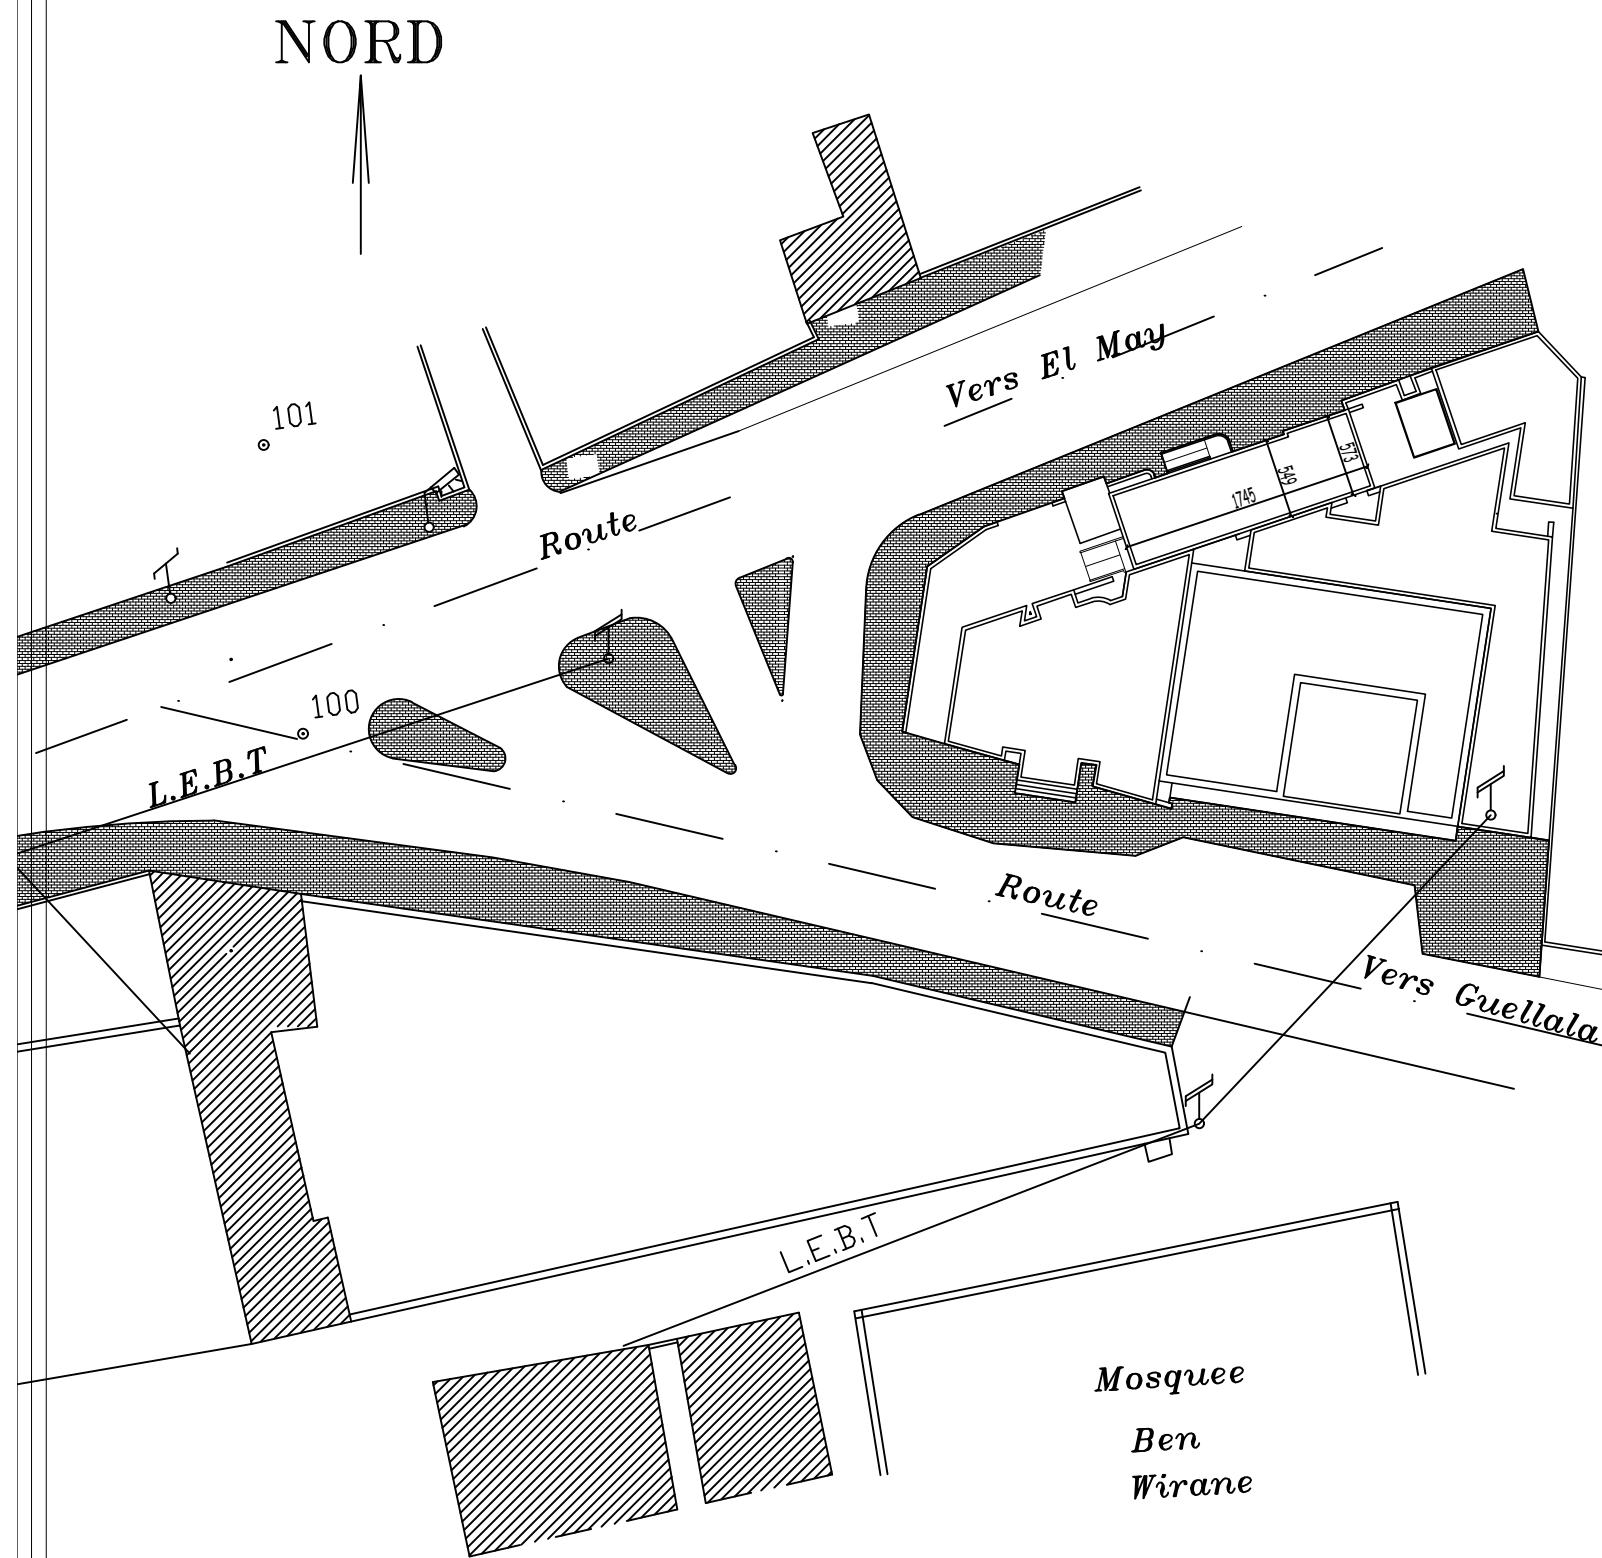


SITUATION


EXTRAIT DU P.A.U. AJIM

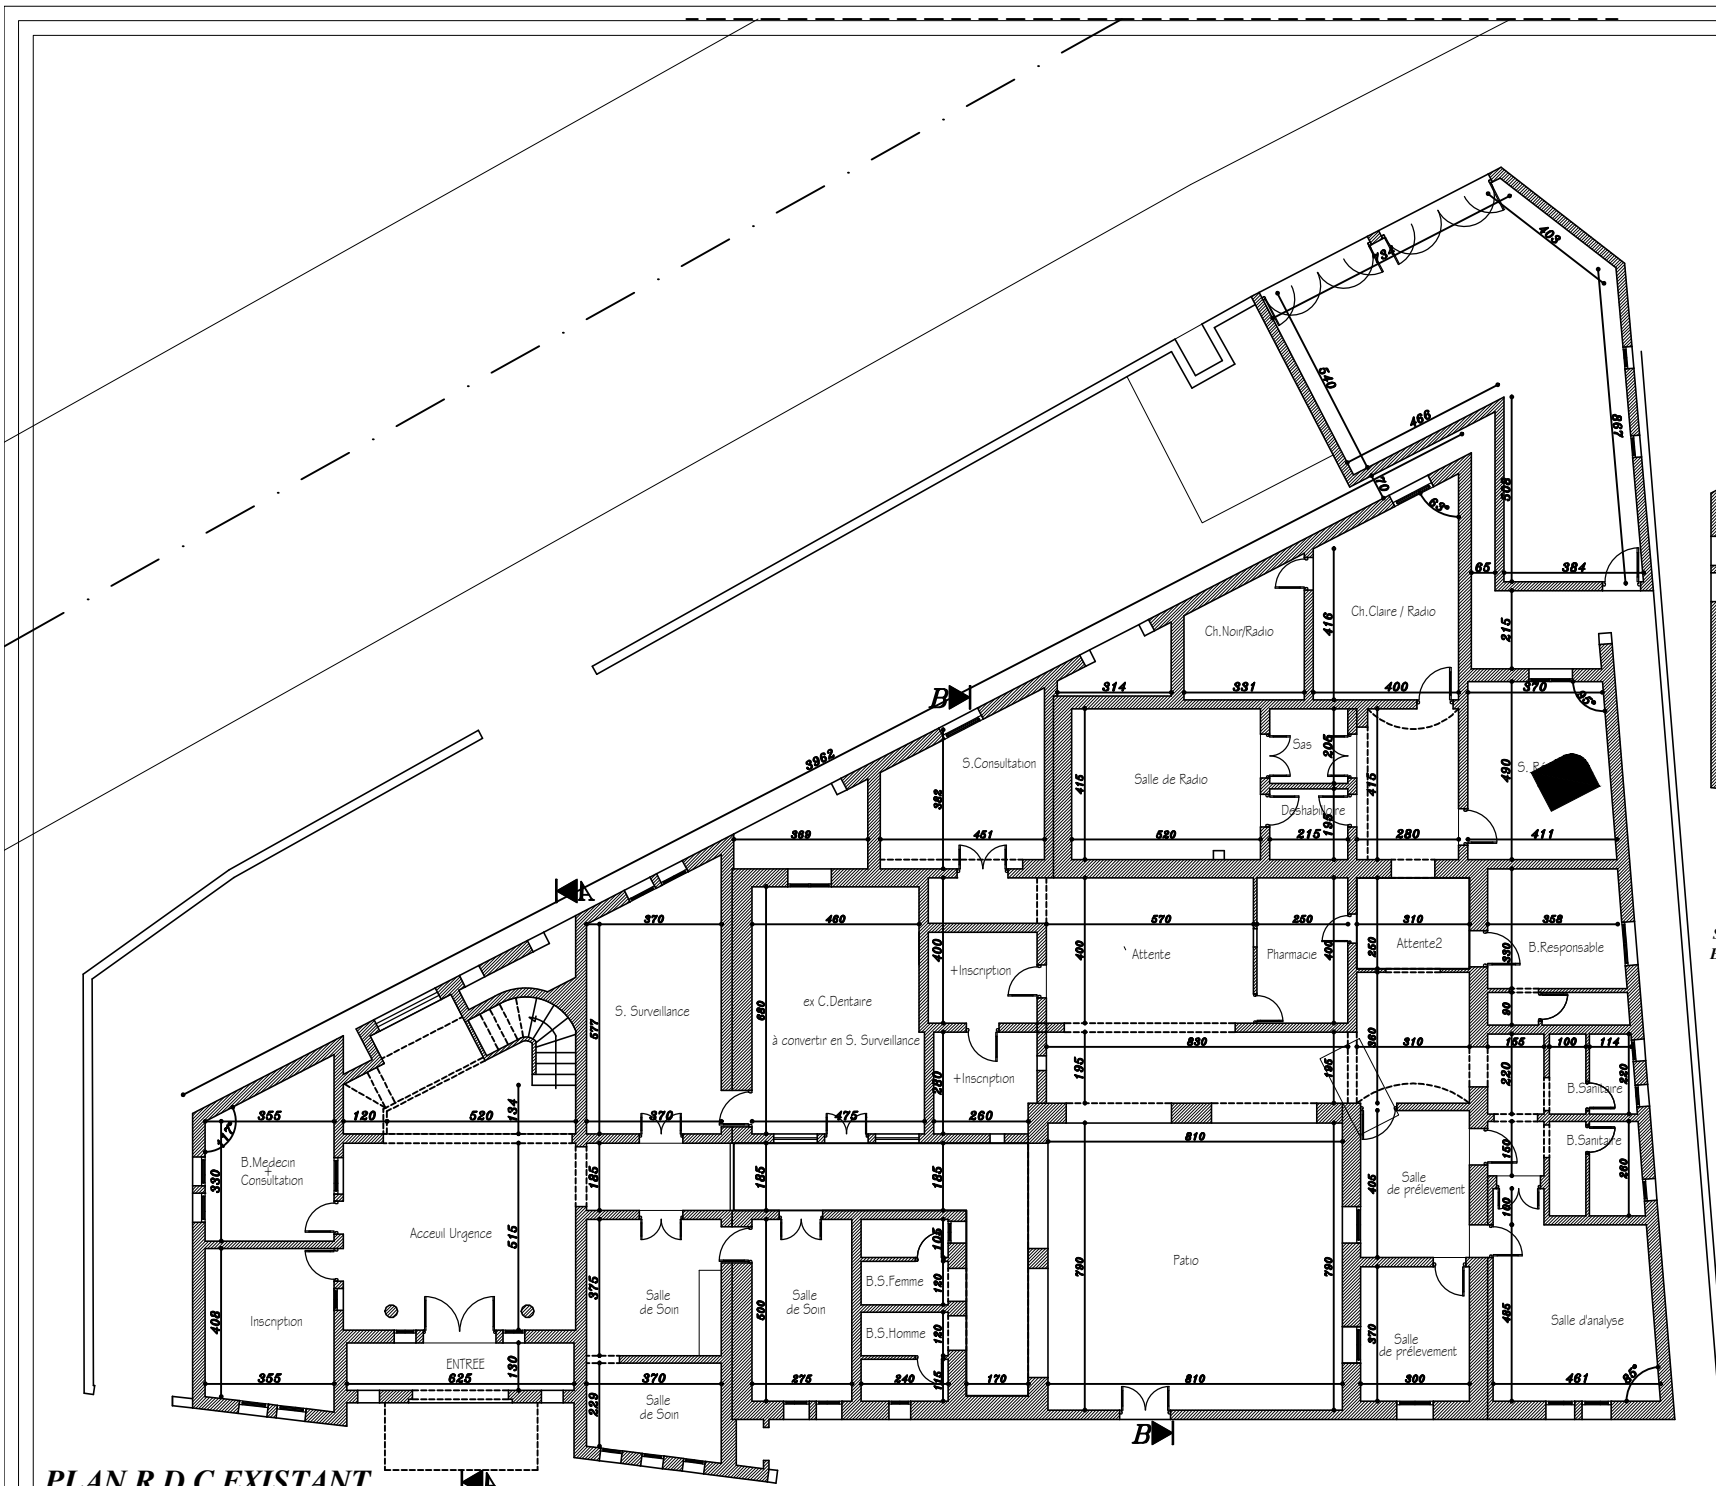

PLAN R.D.C EXISTANT
 S.C.Existant = 642 m²
 S.C.Existant Annexe = 76 m² Ech :1/200

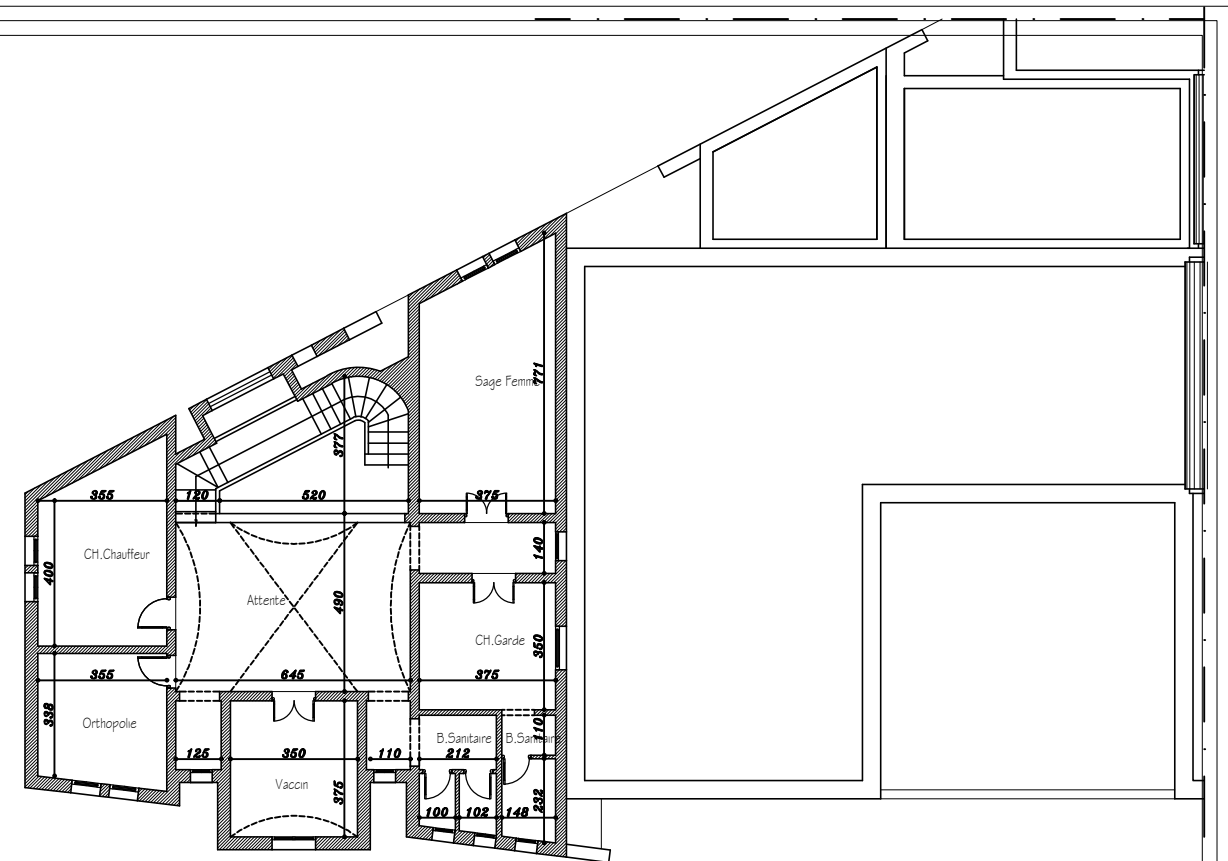


PLAN ETAGE EXISTANT
 Sc = 193 m²
 Ech :1/200

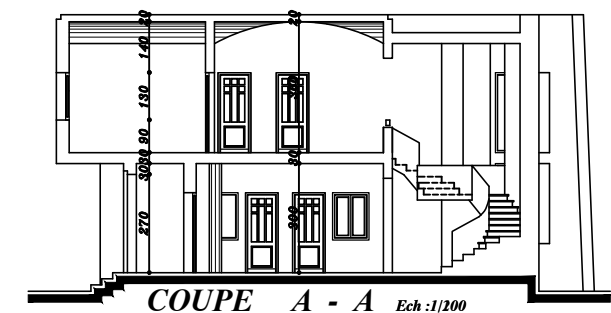

COUPE A - A Ech :1/200



COUPE B - B Ech :1/200

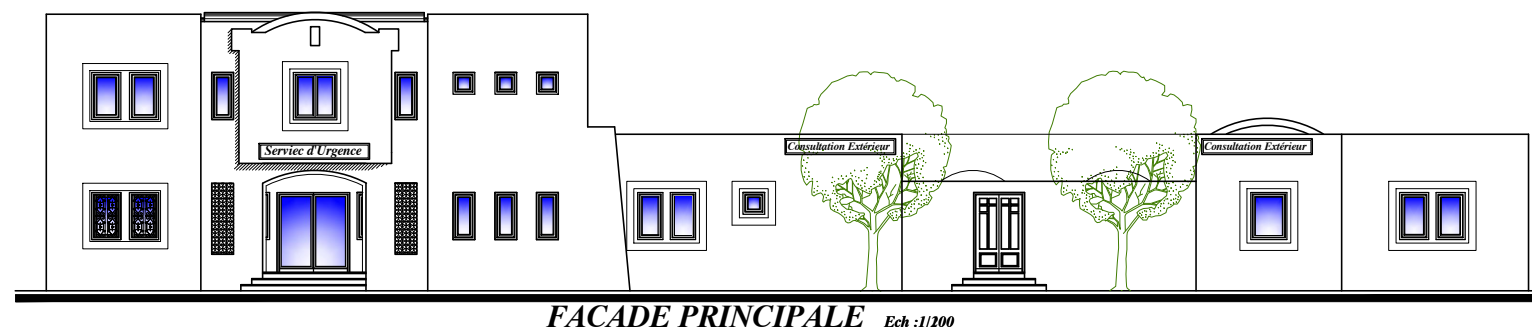

FACADE PRINCIPALE Ech :1/200



Au service
des peuples
et des nations

**RAPID
RESPONSE
FACILITY**



REPUBLIQUE TUNISIENNE
MINISTRE DE SANTE
DIRECTION REGIONALE
DE SANTE DE MEDENINE



Projet: "COVID INCLUSIVE ULTISECTORAL RESPONSE"

**CONSTRUCTION D'UN POSTE MEDICALISE AVANCE COVID 19
EN EXTENSION AU CENTRE DE SANTE DE BASE D'AJIM DJERBA**

DESIGNATION:


ETAT DES LIEUX : PLAN DE L'EXISTANT

DOSSIER:
DAO

LOT:
ARCHITECTURE


DATE:
JUILLET 2020

PLANCHE:
02 / 06

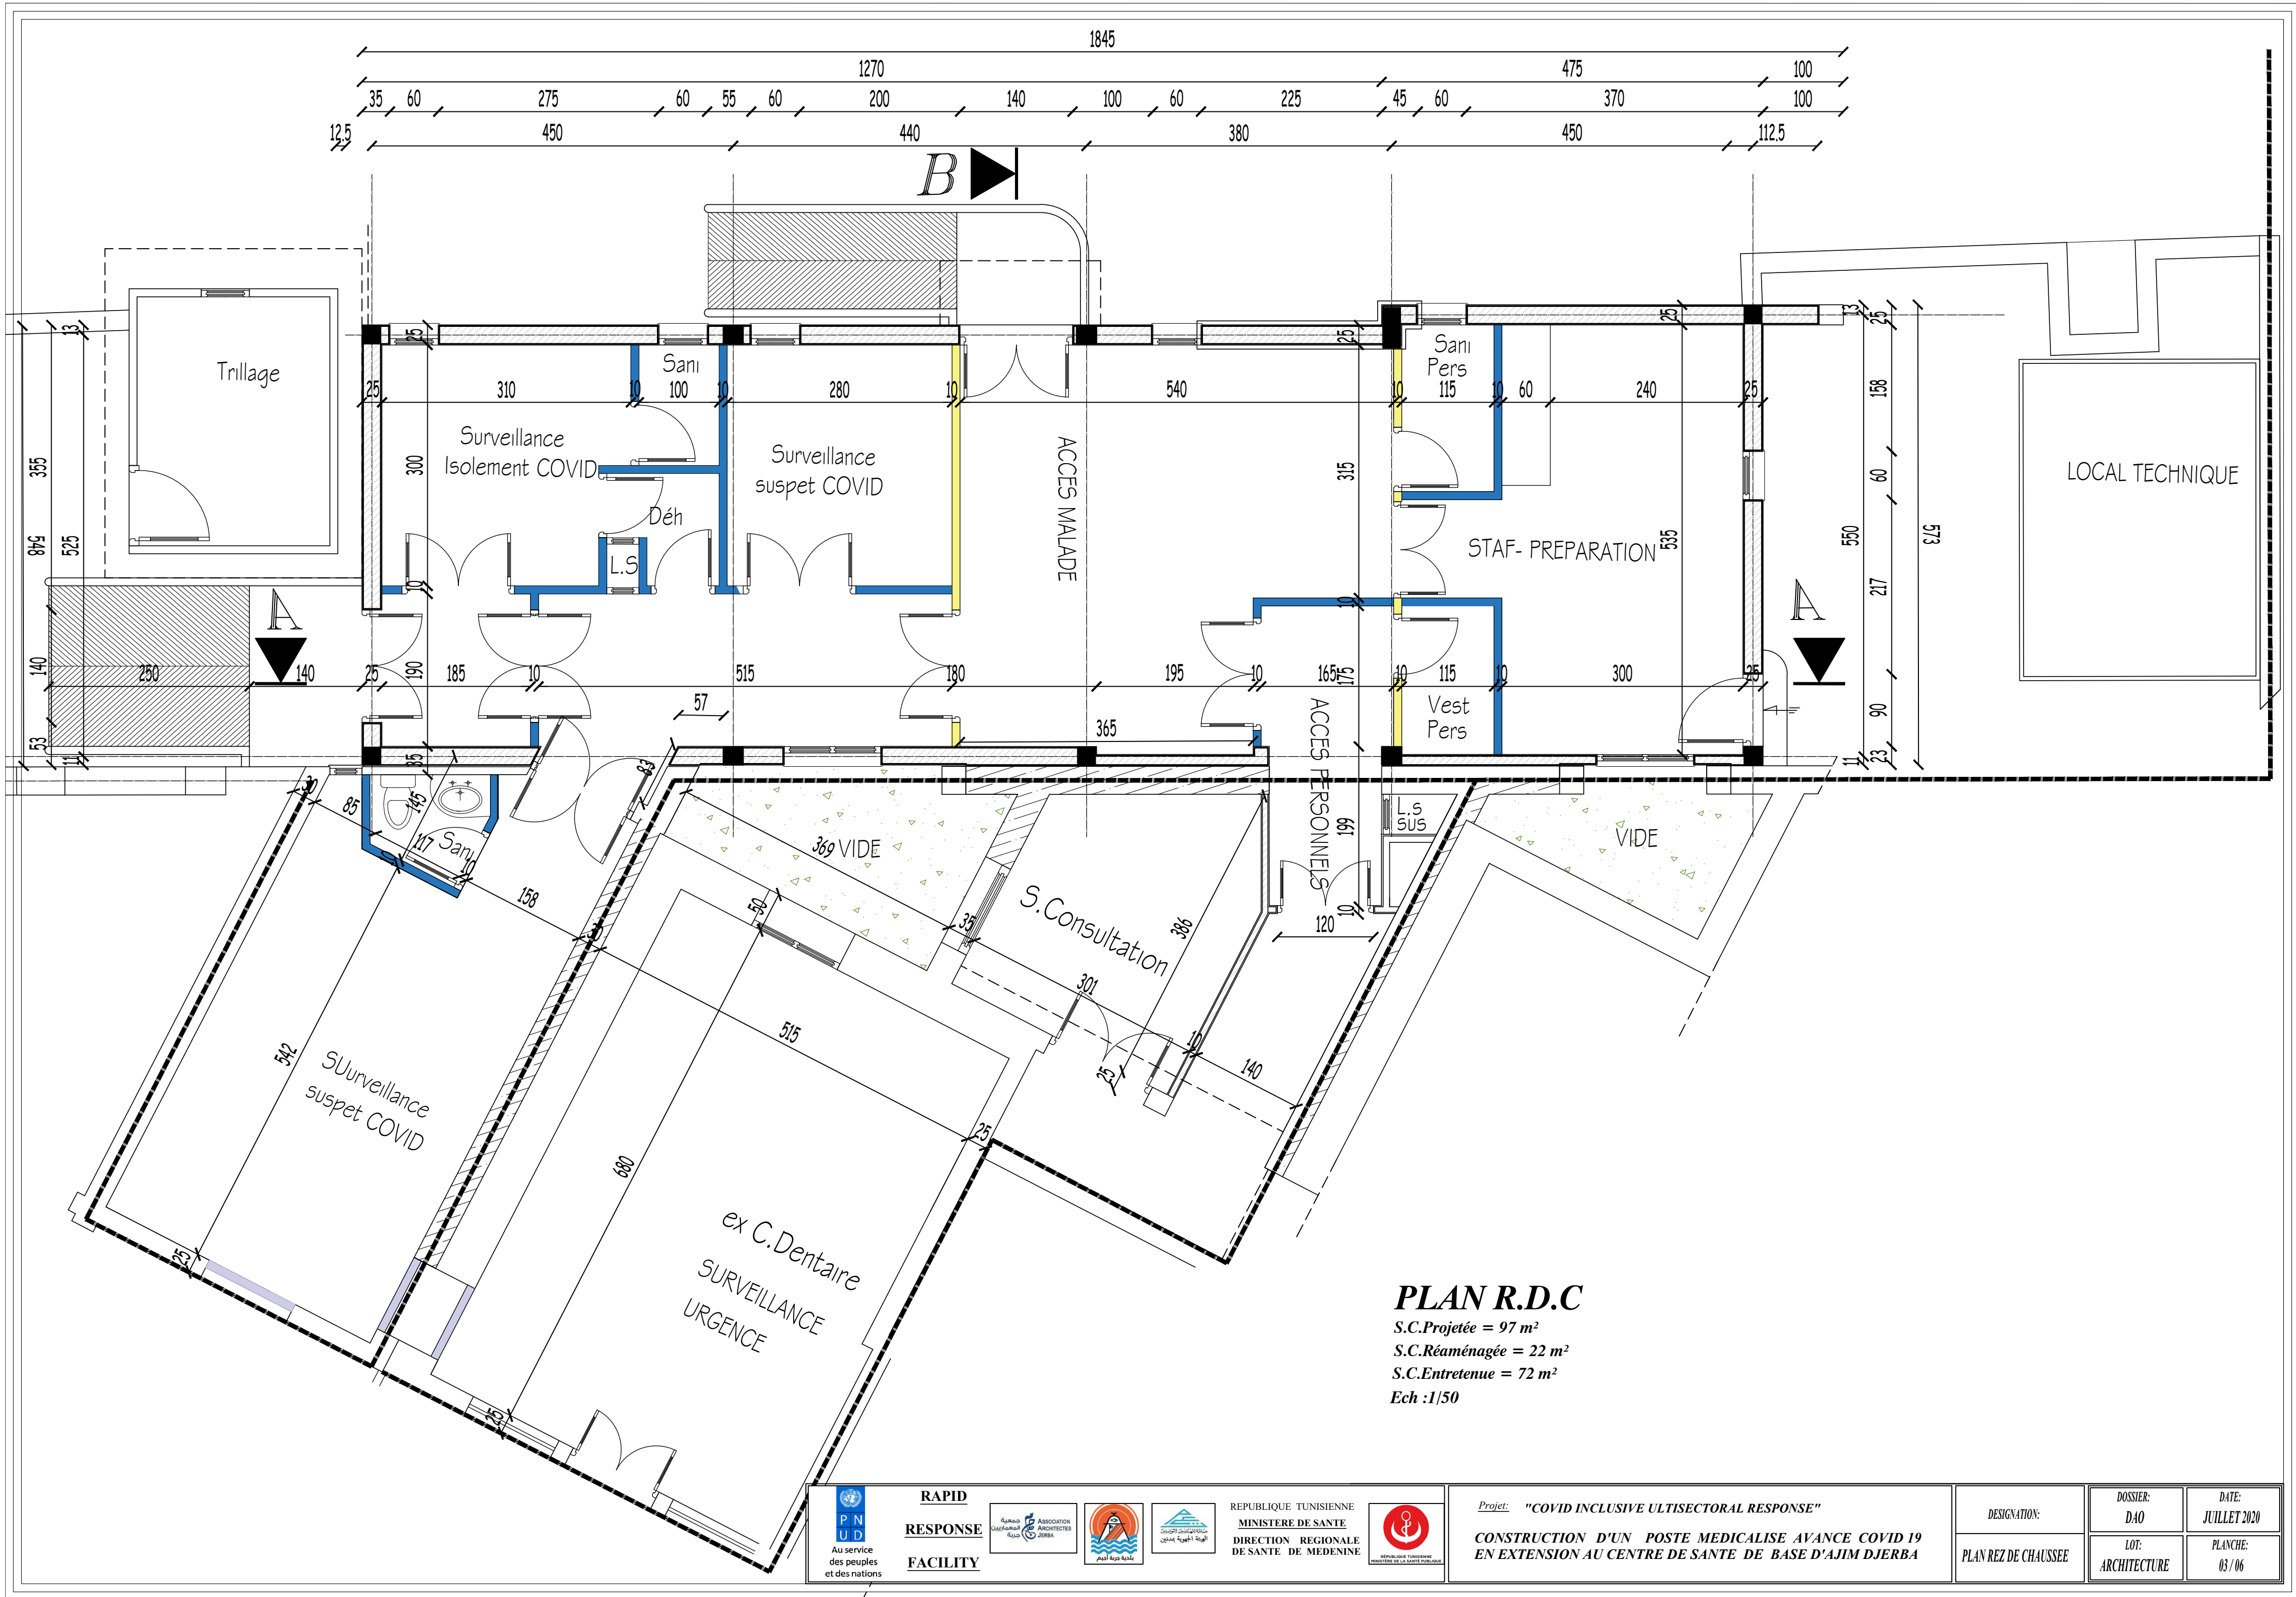





FACADE LATERALE Ech :1/100

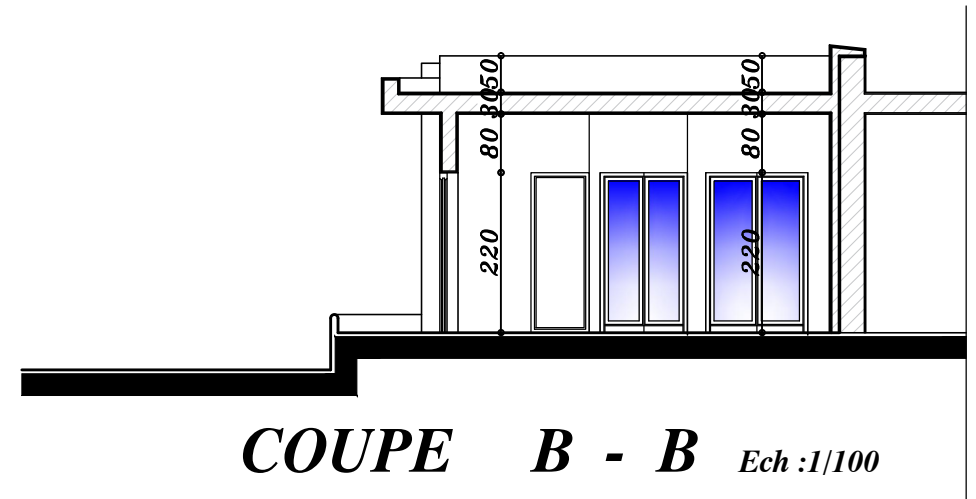

COUPE B - B Ech :1/100

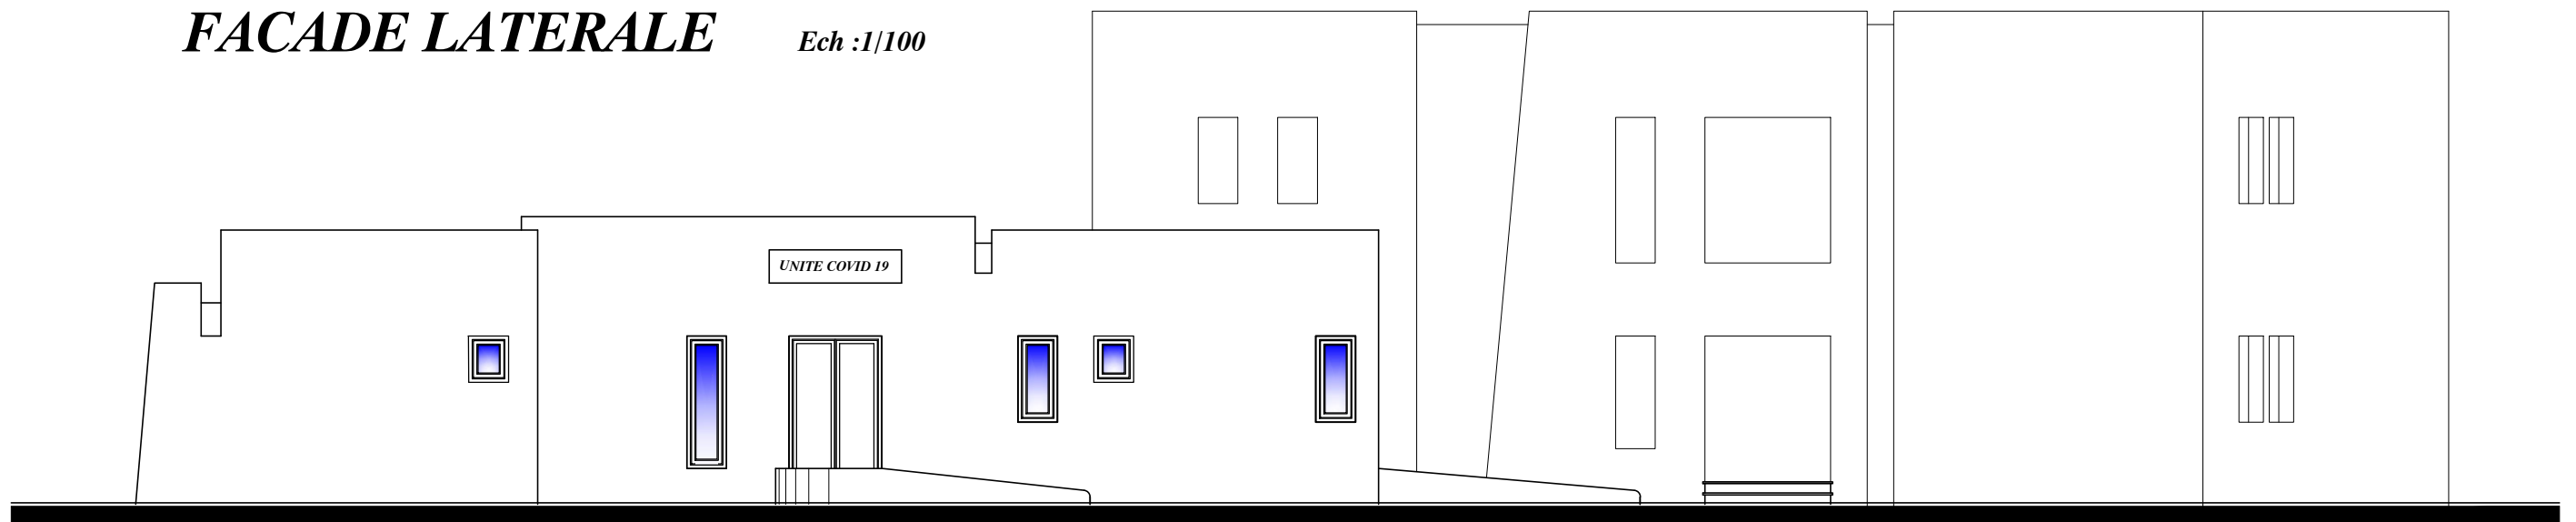

FACADE PRINCIPALE Ech :1/100

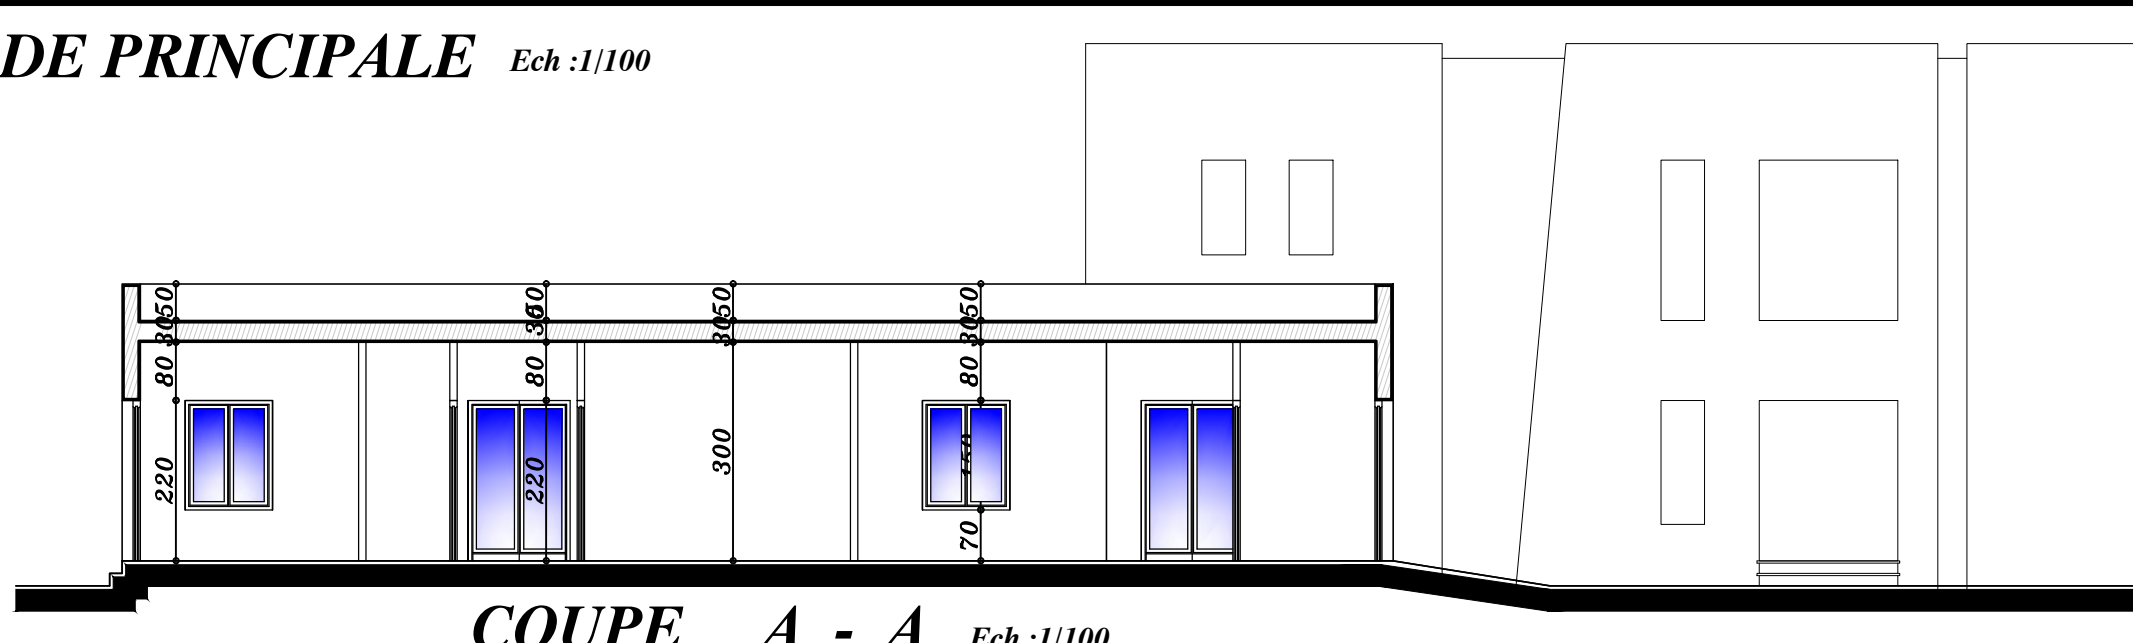

COUPE A - A Ech :1/100



Au service
des peuples
et des nations

**RAPID
RESPONSE
FACILITY**



REPUBLIQUE TUNISIENNE
MINISTERE DE SANTE
DIRECTION REGIONALE
DE SANTE DE MEDENINE



Projet: **"COVID INCLUSIVE ULTISECTORAL RESPONSE"**

**CONSTRUCTION D'UN POSTE MEDICALISE AVANCE COVID 19
EN EXTENSION AU CENTRE DE SANTE DE BASE D'AJIM DJERBA**

DESIGNATION:


COUPES - FACADES

DOSSIER:
DAO

LOT:
ARCHITECTURE


DATE:
JUILLET 2020

PLANCHE:
04 / 06

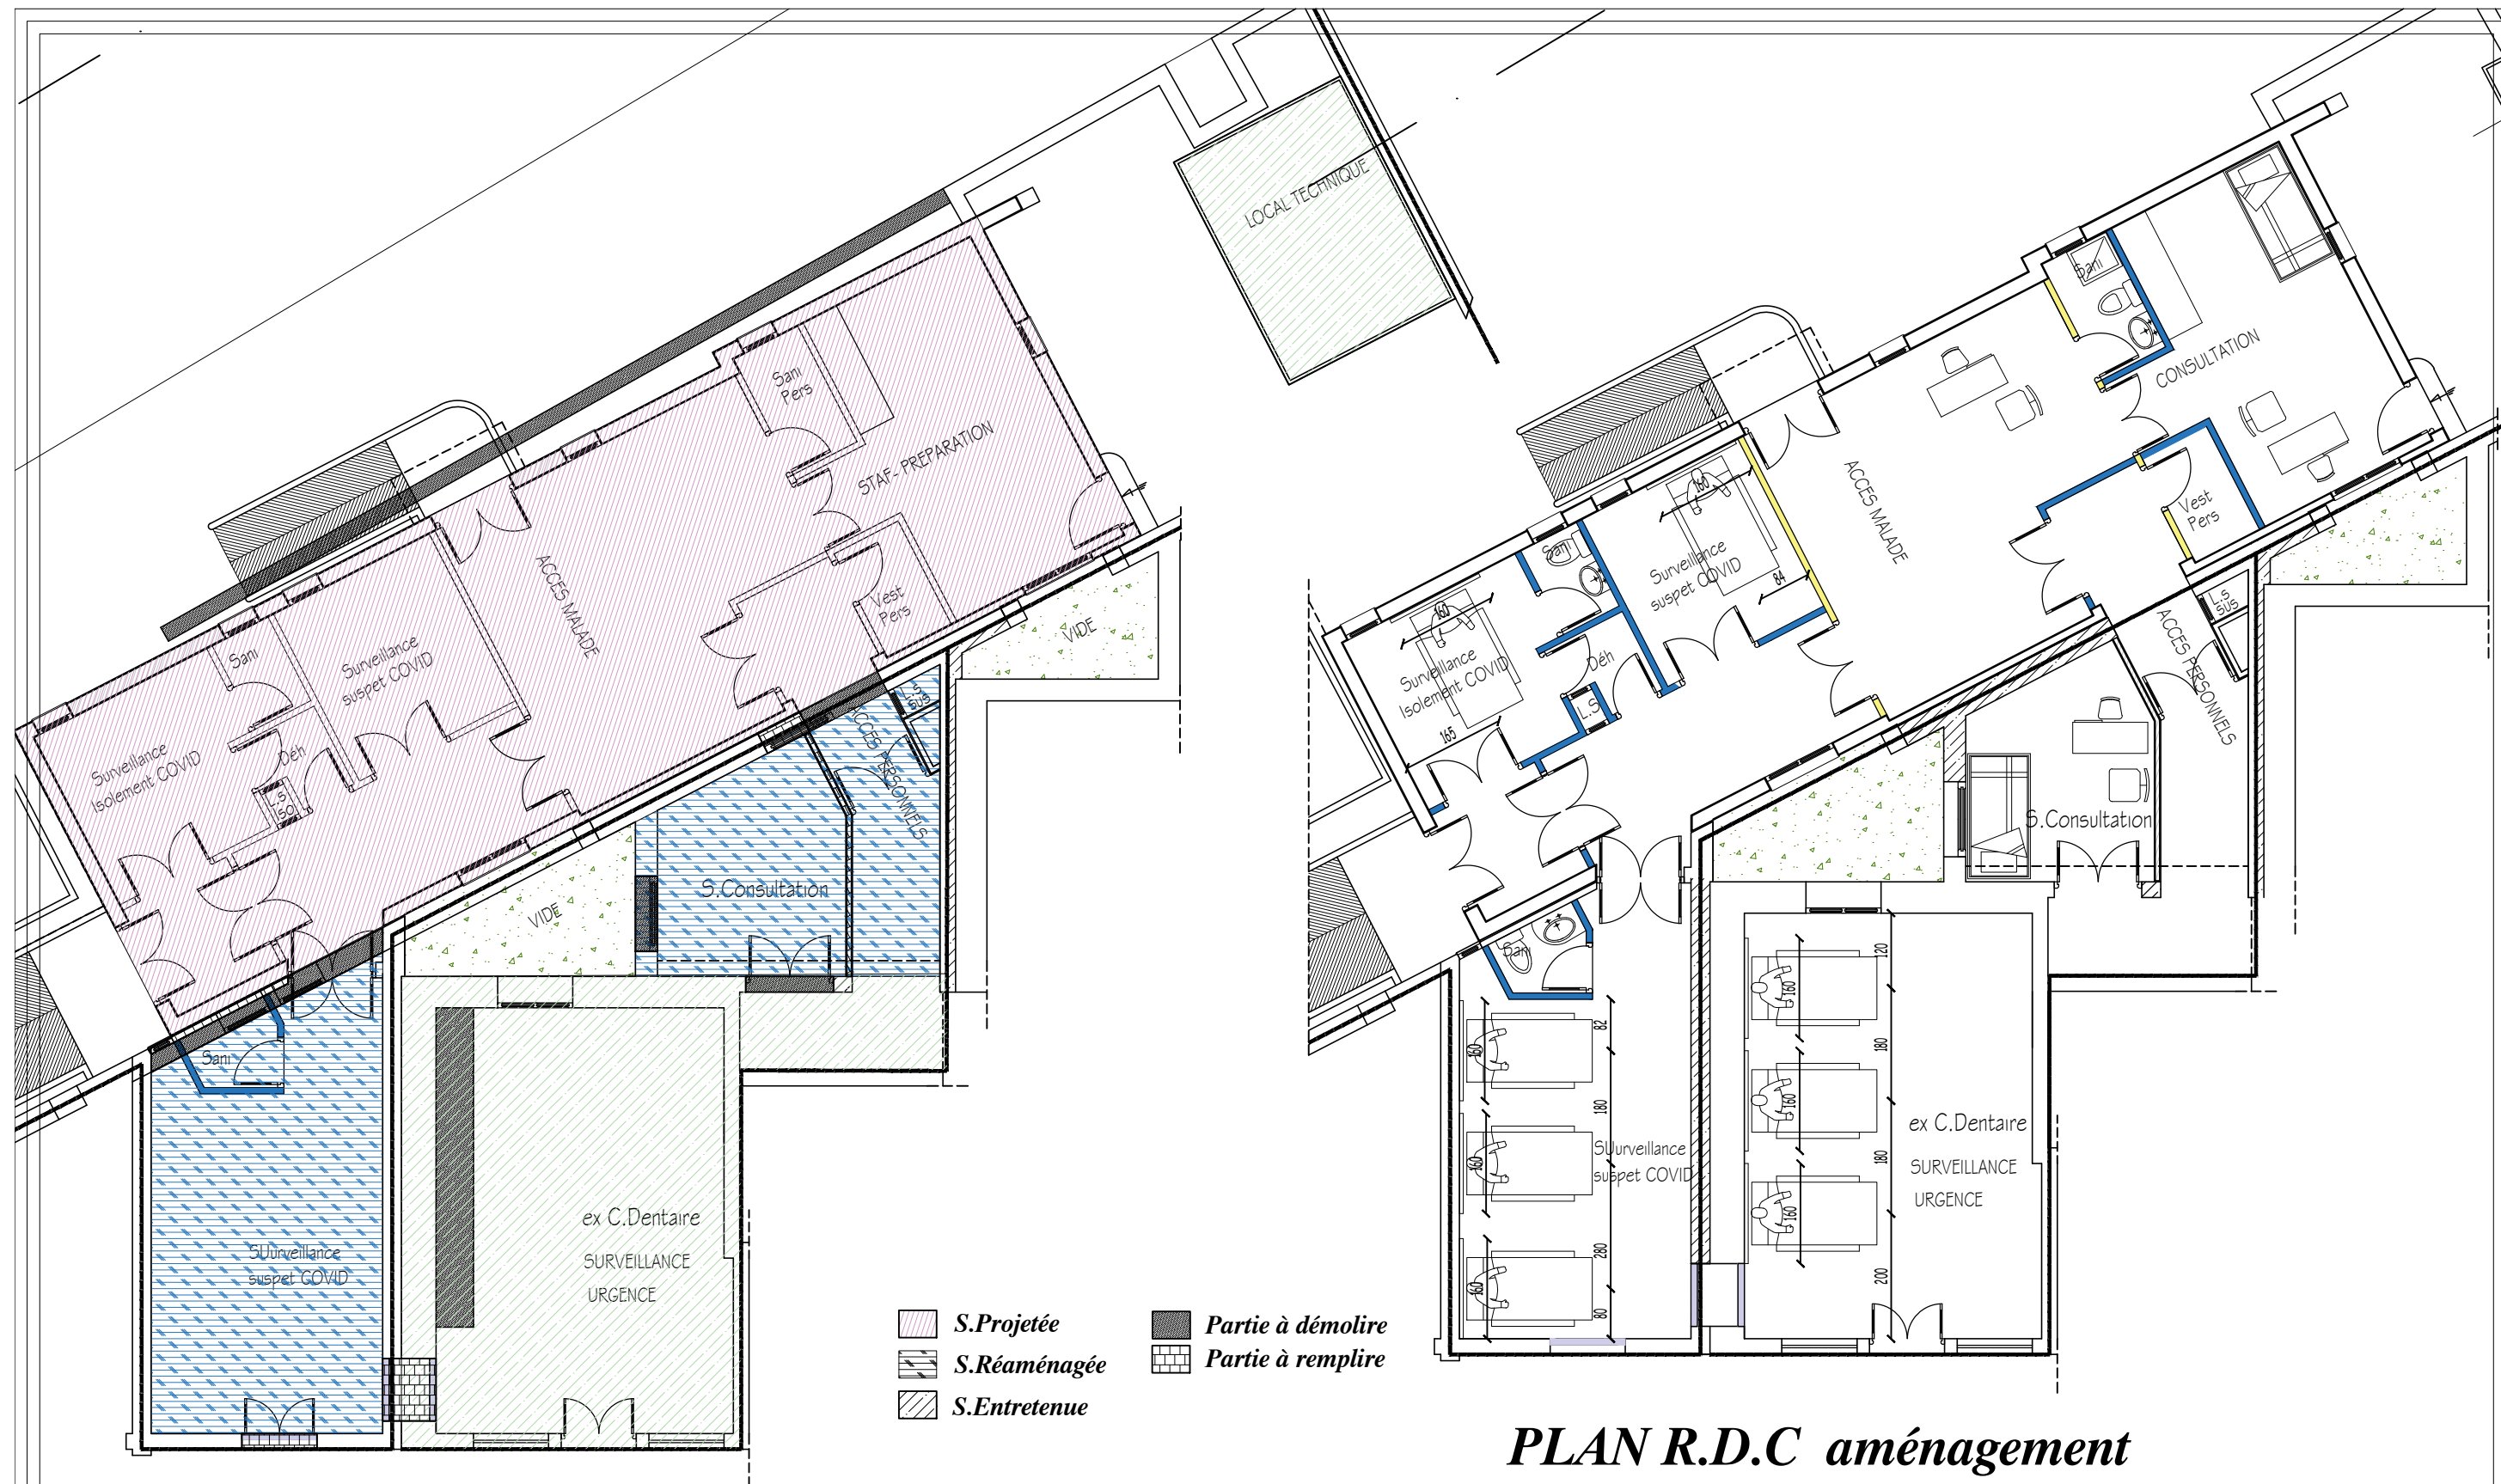

PLAN R.D.C Démolition
Ech :1/100

PLAN R.D.C aménagement
Ech :1/100

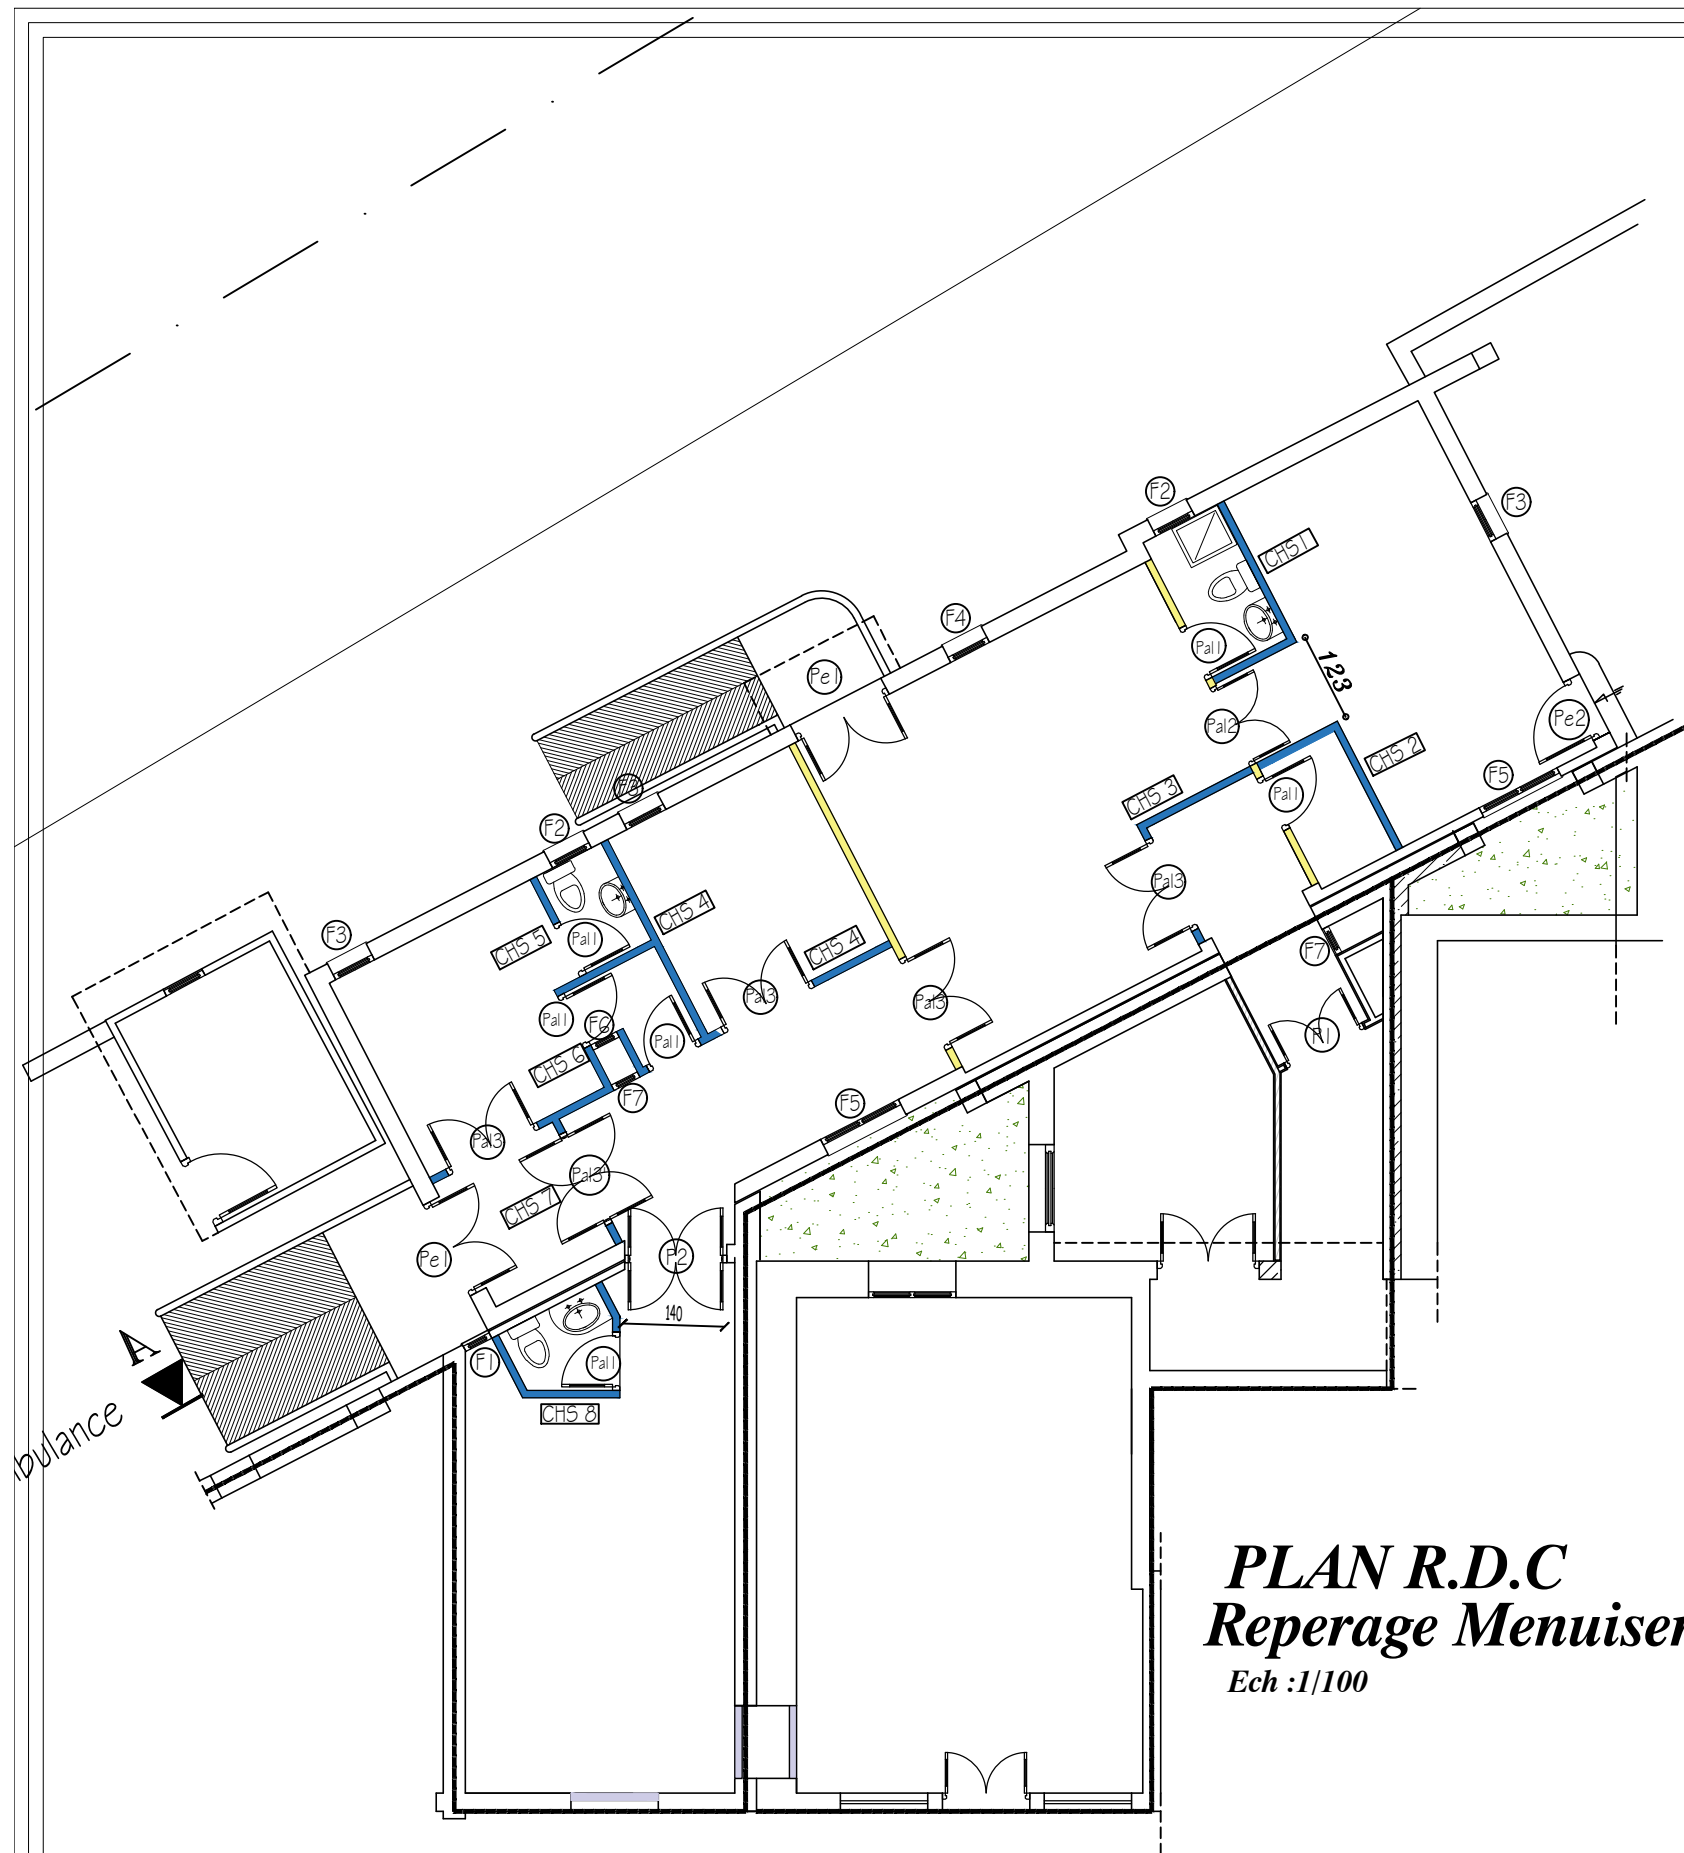

PLAN R.D.C
Reperage Menuiserie
 Ech :1/100

DESIGN	FORME ET DIMENSIONS	FORME ET DIMENSIONS	NOMBRE
Pe1		PORTE EXTERIEURE BOIS P ex1 - Dim 140 X 220 ouvrant à 2 vantaux	02
Pe2		PORTE EXTERIEURE BOIS P ex2 - Dim 90 X 220 ouvrant à 1 vantail	01
P1		PORTE INTERIEURE BOIS P2 - Dim 120 X 220 ouvrant à 2 vantaux	01
P2		PORTE INTERIEURE BOIS P3 - Dim 140 X 220 ouvrant à 2 vantaux va et vien	01

MENUISERIE BOIS



Au service
des peuples
et des nations

**RAPID
RESPONSE
FACILITY**



REPUBLIQUE TUNISIENNE
MINISTRE DE SANTE
DIRECTION REGIONALE
DE SANTE DE MEDENINE



Projet: "COVID INCLUSIVE ULTISECTORAL RESPONSE"

CONSTRUCTION D'UN POSTE MEDICALISE AVANCE COVID 19
EN EXTENSION AU CENTRE DE SANTE DE BASE D'AJIM DJERBA

DESIGNATION:

TABLEAUX DE MENUISERIE

DOSSIER:
DAO

LOT:
ARCHITECTURE

DATE:
JUILLET 2020

PLANCHE:
06b / 06

DESIGN	FORME ET DIMENSIONS	FORME ET DIMENSIONS	NOMBRE	DESIGN	FORME ET DIMENSIONS	FORME ET DIMENSIONS	NOMBRE
F1		FENETRE ALUMINIUM Dim 130 X 40 ouvrant à 1 vantail	01	F6		FENETRE ALUMINIUM Dim 40X 60 ouvrant à 1 vantail	01
F2		FENETRE ALUMINIUM Dim 60 X 60 BASCULANT	02	F7		FENETRE ALUMINIUM Dim 150X40 ouvrant à 1 vantail	02
F3		FENETRE ALUMINIUM Dim 130 X 60 ouvrant à 1 vantail	03	Pal1		PORTE INTERIEURE ALUMINIUM Palud Dim 80 X 220	06
F4		FENETRE ALUMINIUM Dim 200 X 60 ouvrant à 1 vantail	01	Pal2		PORTE INTERIEURE ALUMINIUM Pal2 - Dim 120 X 220 ouvrant à 2 vantaux	01
F5		FENETRE ALUMINIUM Dim 120X 200 ouvrant à 2 vantaux	02	Pal3		PORTE INTERIEURE ALUMINIUM Pal3 - Dim 140 X 220 ouvrant à 2 vantaux	05

DESIGN	FORME ET DIMENSIONS	FORME ET DIMENSIONS	NB	DESIGN	FORME ET DIMENSIONS	FORME ET DIMENSIONS	NB
CHS1		CHASSI ALUMINIUM HAUTEUR 270 cm	01	CHS6		CHASSI ALUMINIUM HAUTEUR 270 cm	01
CHS 2		CHASSI ALUMINIUM HAUTEUR 270 cm	01	CHS7		CHASSI ALUMINIUM HAUTEUR 270 cm	01
CHS 3		CHASSI ALUMINIUM HAUTEUR 270 cm	01	CHS8		CHASSI ALUMINIUM HAUTEUR 270 cm	01
CHS 4		CHASSI ALUMINIUM HAUTEUR 270 cm	01				
CHS5		CHASSI ALUMINIUM HAUTEUR 270 cm	01				

MENUISERIE ALUMINIUM



Au service
des peuples
et des nations

RAPID
RESPONSE
FACILITY



REPUBLIQUE TUNISIENNE
MINISTÈRE DE SANTÉ
**DIRECTION REGIONALE
DE SANTÉ DE MEDENINE**



Projet: "COVID INCLUSIVE MULTISECTORAL RESPONSE"


***CONSTRUCTION D'UN POSTE MEDICALISE AVANCE COVID 19
EN EXTENSION AU CENTRE DE SANTE DE BASE D'AJIM DJERBA***

DOSSIER GRAPHIQUE

LOT: GENIE CIVIL + ELECTRICITE


PLANS: BETON ARMEE

Juillet 2020

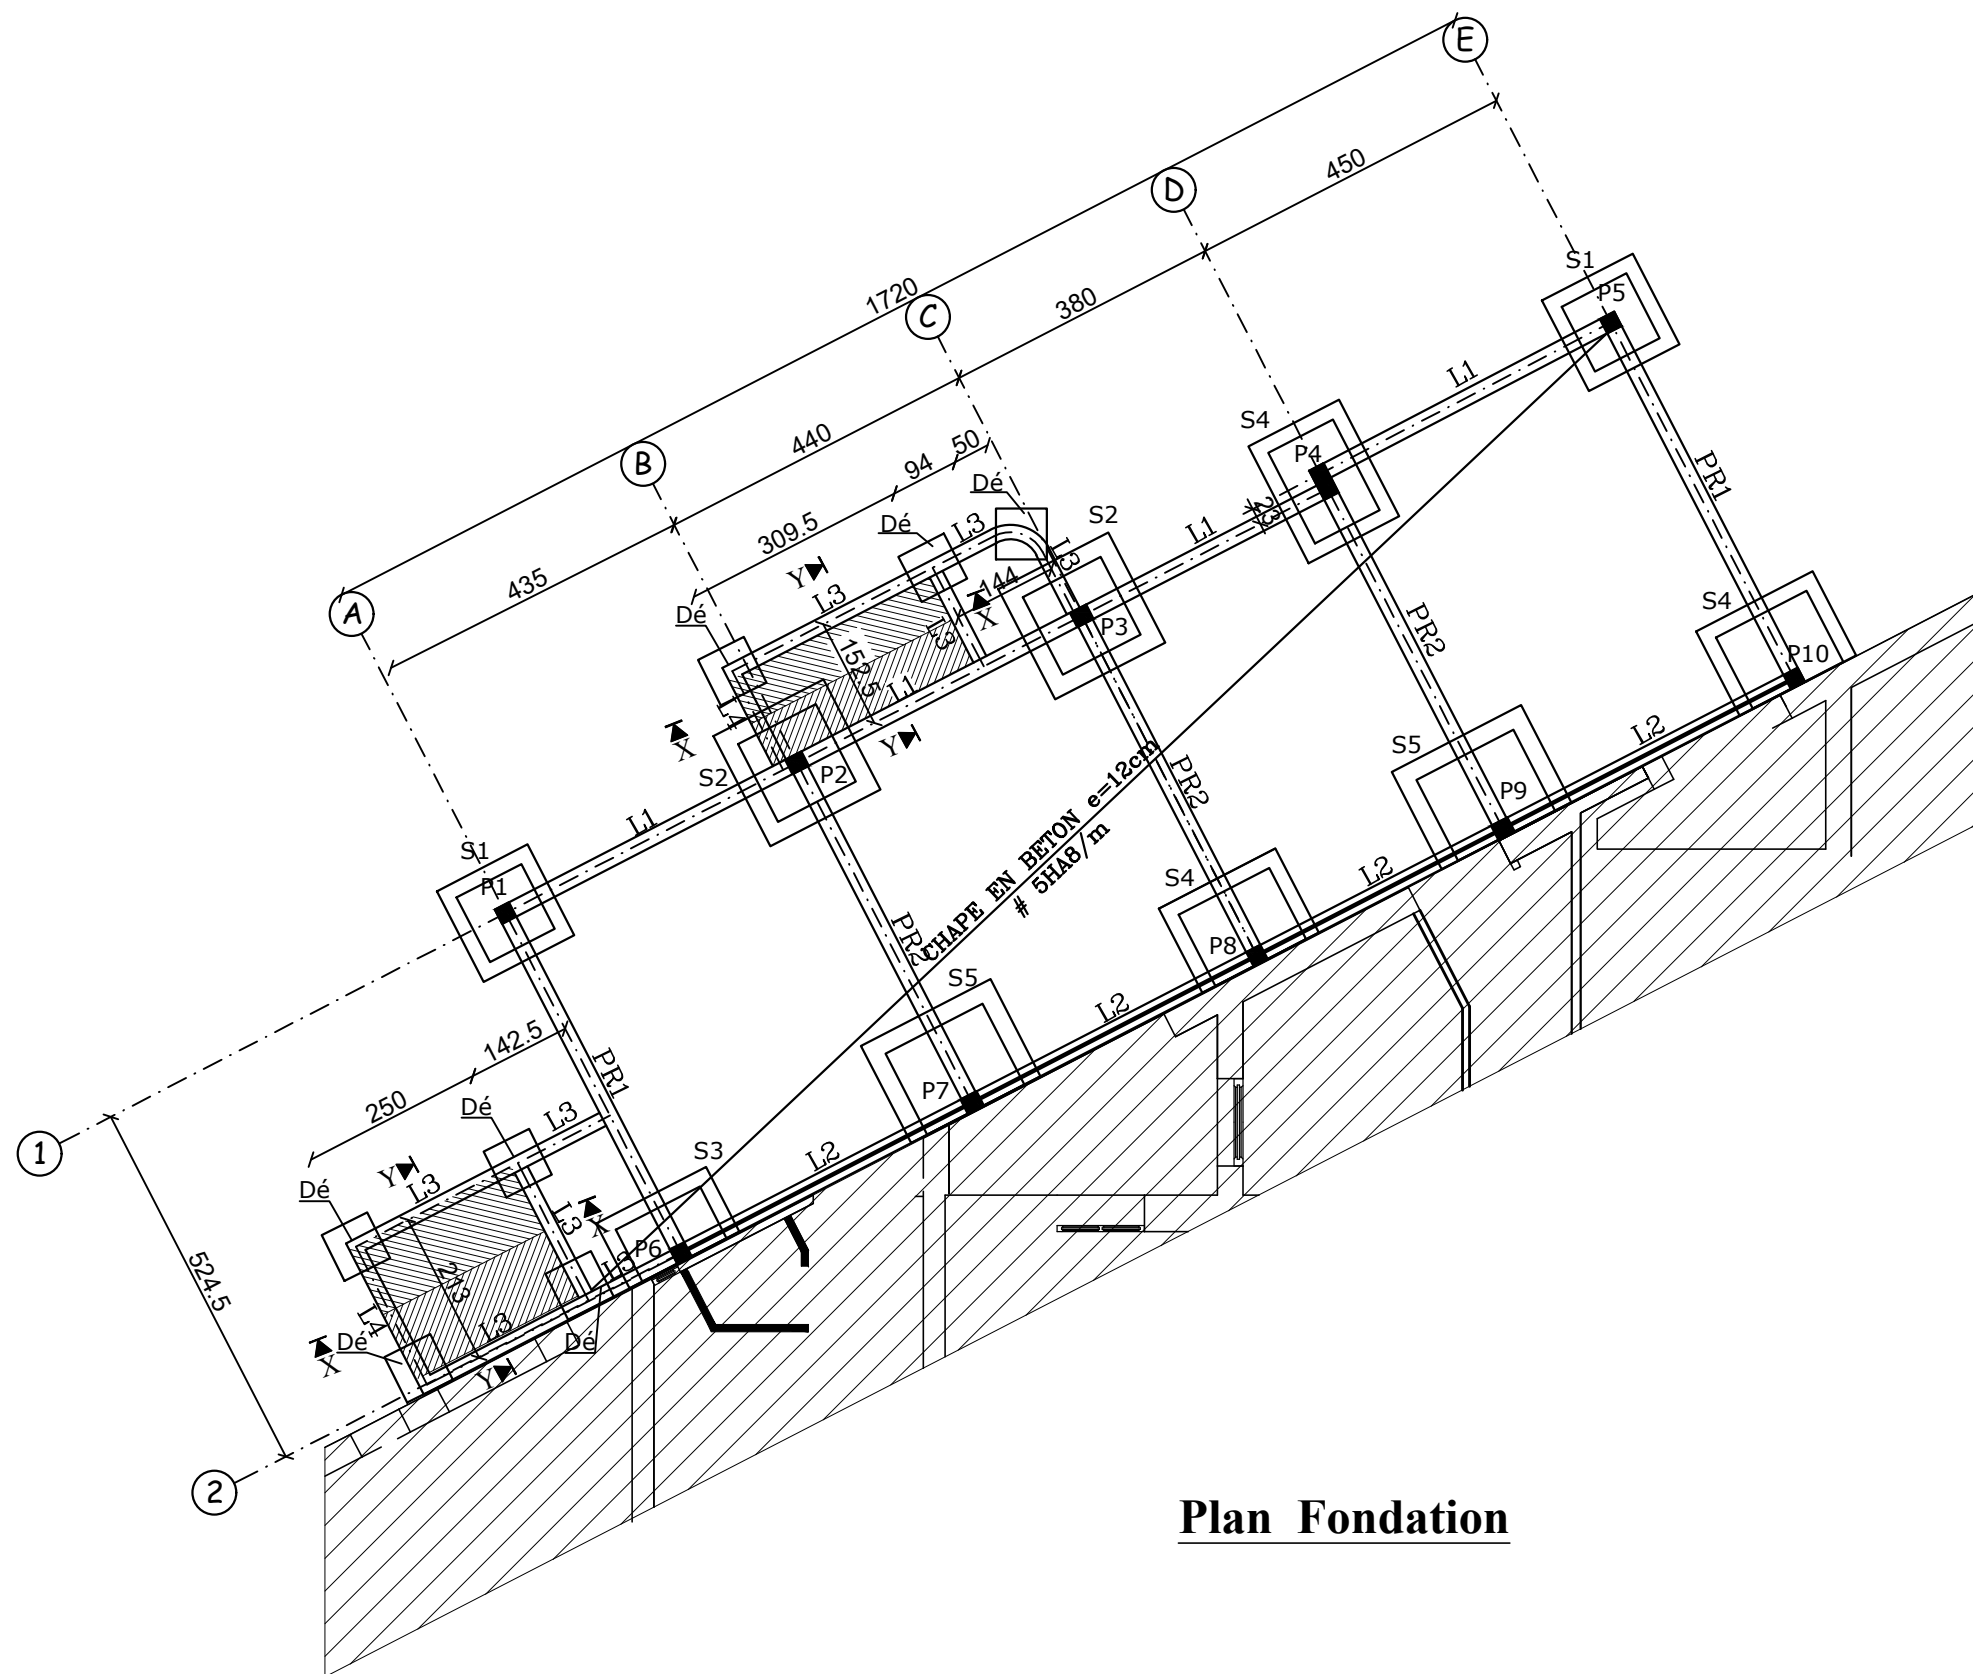


Plan Fondation

Détail Dé

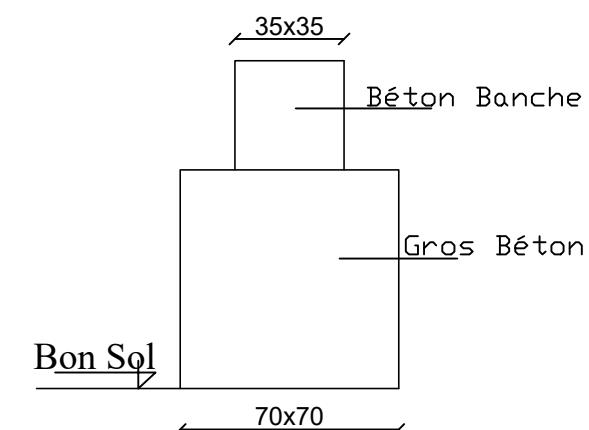

COUPE SUR SEMELLE ISOLEE (SIMPLE)

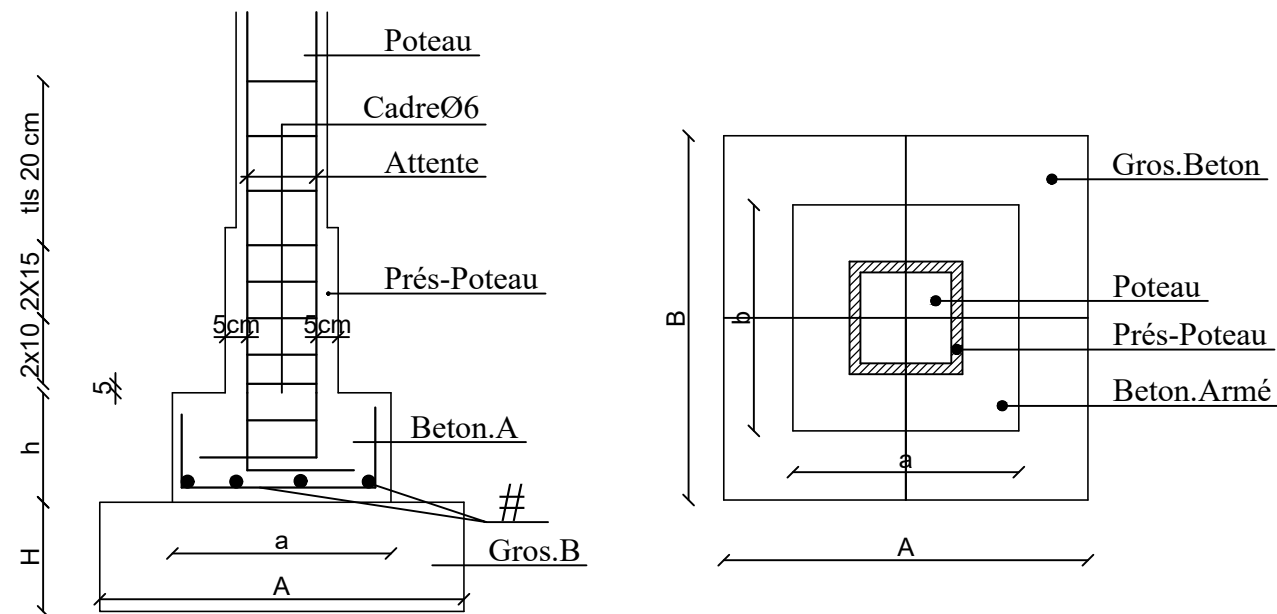

NOTES:

- $\sigma_{SOL} = 0.15 \text{ MPa}$ (à vérifier lors des ouvertures des fouilles).

-**EXCAVATION:** Les fouilles pour les fondations doivent être inspectées par l'ingénieur conseil avant coulage.

-**REMBALAYAGE:** Le remblayage doit être exécuté en couches de 20 cm avec arrosage et compactage.

-**COMPACTAGE:** Le sable sous les dallages sera arrosé et compacté avec cylindre ou par vibration.

-**COFFRAGE:** Le béton armé doit être coulé contre coffrage ou contre béton maigre. (ep=5cm)


-**BETON ARME:** $f_c 28 = 25 \text{ MPa}$. Dosé à 350 kg de ciment / m^3 .

-**GROS BETON:** Dosé à 250 kg de ciment / m^3 .


-**BETON DE PROPLETE:** Dosé à 150 kg de ciment / m^3 .

ACIERS Recouvrement (mariage) Rayon min de pliage
Tusid (T/HA) 60xØ 8xØ

Les Poteaux

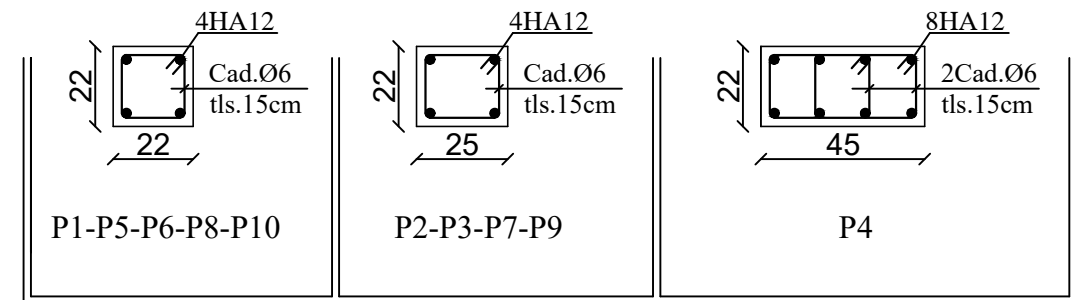

Détail Chape en Béton

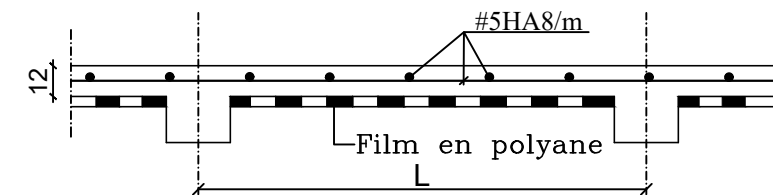

S E M E L L E	DIMENSION							
	GROS BETON			BETON ARME (enrobage e=5cm)				
	A	B	H min	a	b	h	Inf #	Sup
S1 : P1-P5	140	140	100	100	100	30	5HA12	4HA12
S2 : P2-P3	170	170	100	130	130	40	9HA12	9HA10
S3 : P6	100	170	100	60	130	35	6HA12 9HA12	6HA10 9HA10
S4 : P4-P8-P10	140	180	100	100	140	35	6HA12 10HA12	6HA10 10HA10
S5 : P7-P9	150	200	100	100	150	40	7HA12 10HA12	7HA10 10HA10



Au service
des peuples
et des nations

**RAPID
RESPONSE
FACILITY**



REPUBLIQUE TUNISIENNE
MINISTRE DE SANTE
DIRECTION REGIONALE
DE SANTE DE MEDENINE



Projet: "COVID INCLUSIVE ULTISECTORAL RESPONSE"

**CONSTRUCTION D'UN POSTE MEDICALISE AVANCE COVID 19
EN EXTENSION AU CENTRE DE SANTE DE BASE D'AJIM DJERBA**

DESIGNATION:

**FOUNDATION & DETAILS
COFFRAGE & ARMATURE**

DOSSIER:
DAO


LOT:
ARCHITECTURE

DATE:
JUILLET 2020


PLANCHE:
02 / 04

Les Longrines


L1 (22x45)

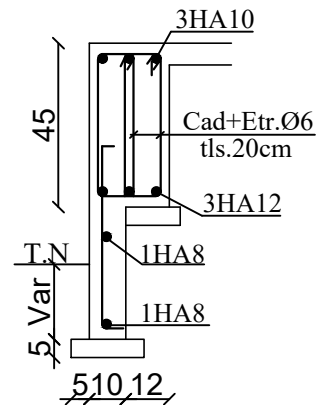


PR1 (22x55)

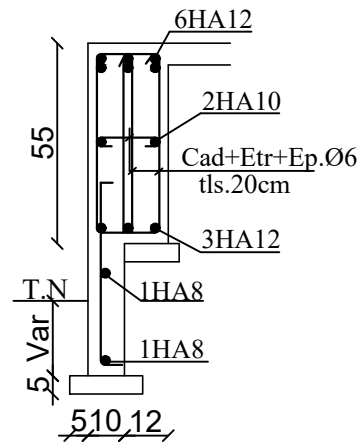


L3 (20x30)

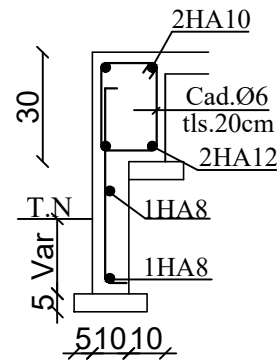


L2 (22x45)

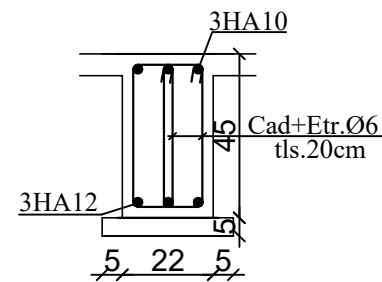


PR2 (22x55)

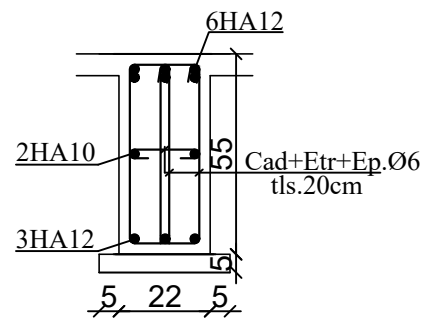


L4 (20x25)

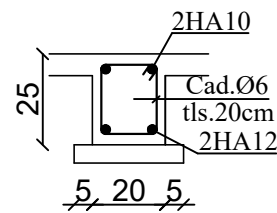


Coupe Y-Y

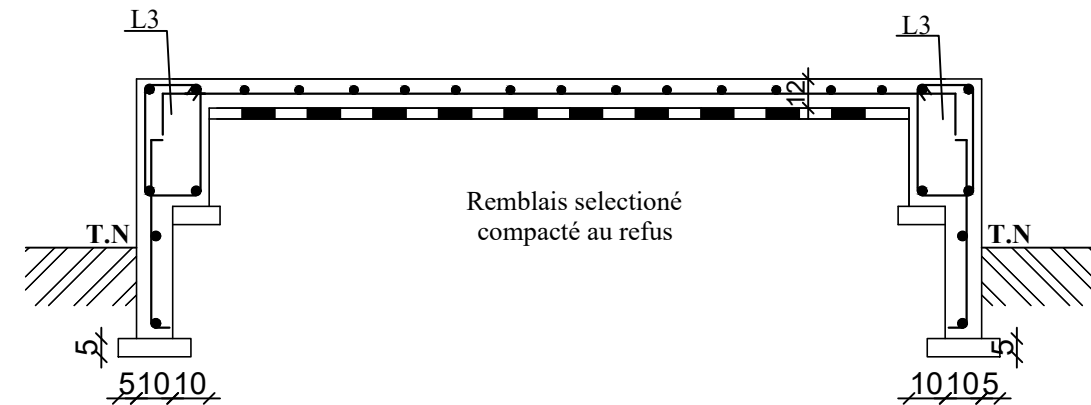


Coupe X-X

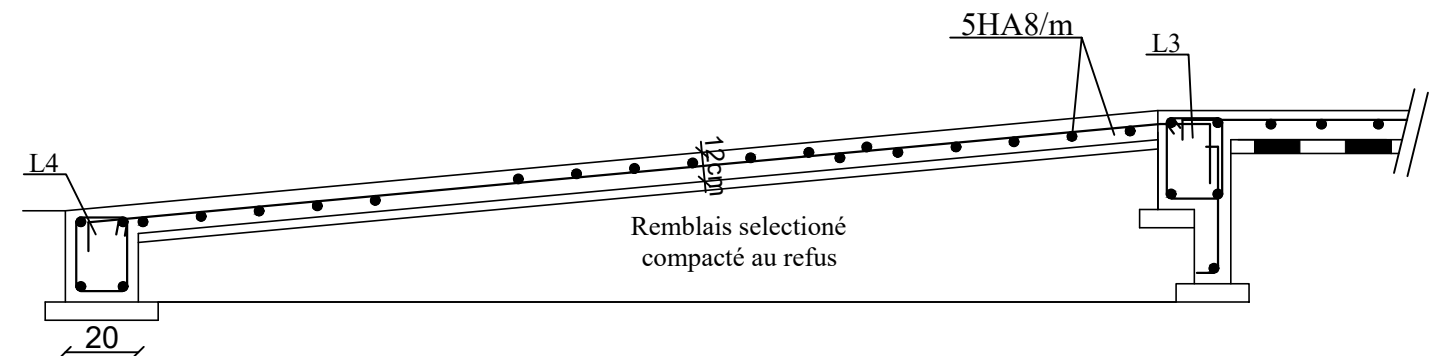

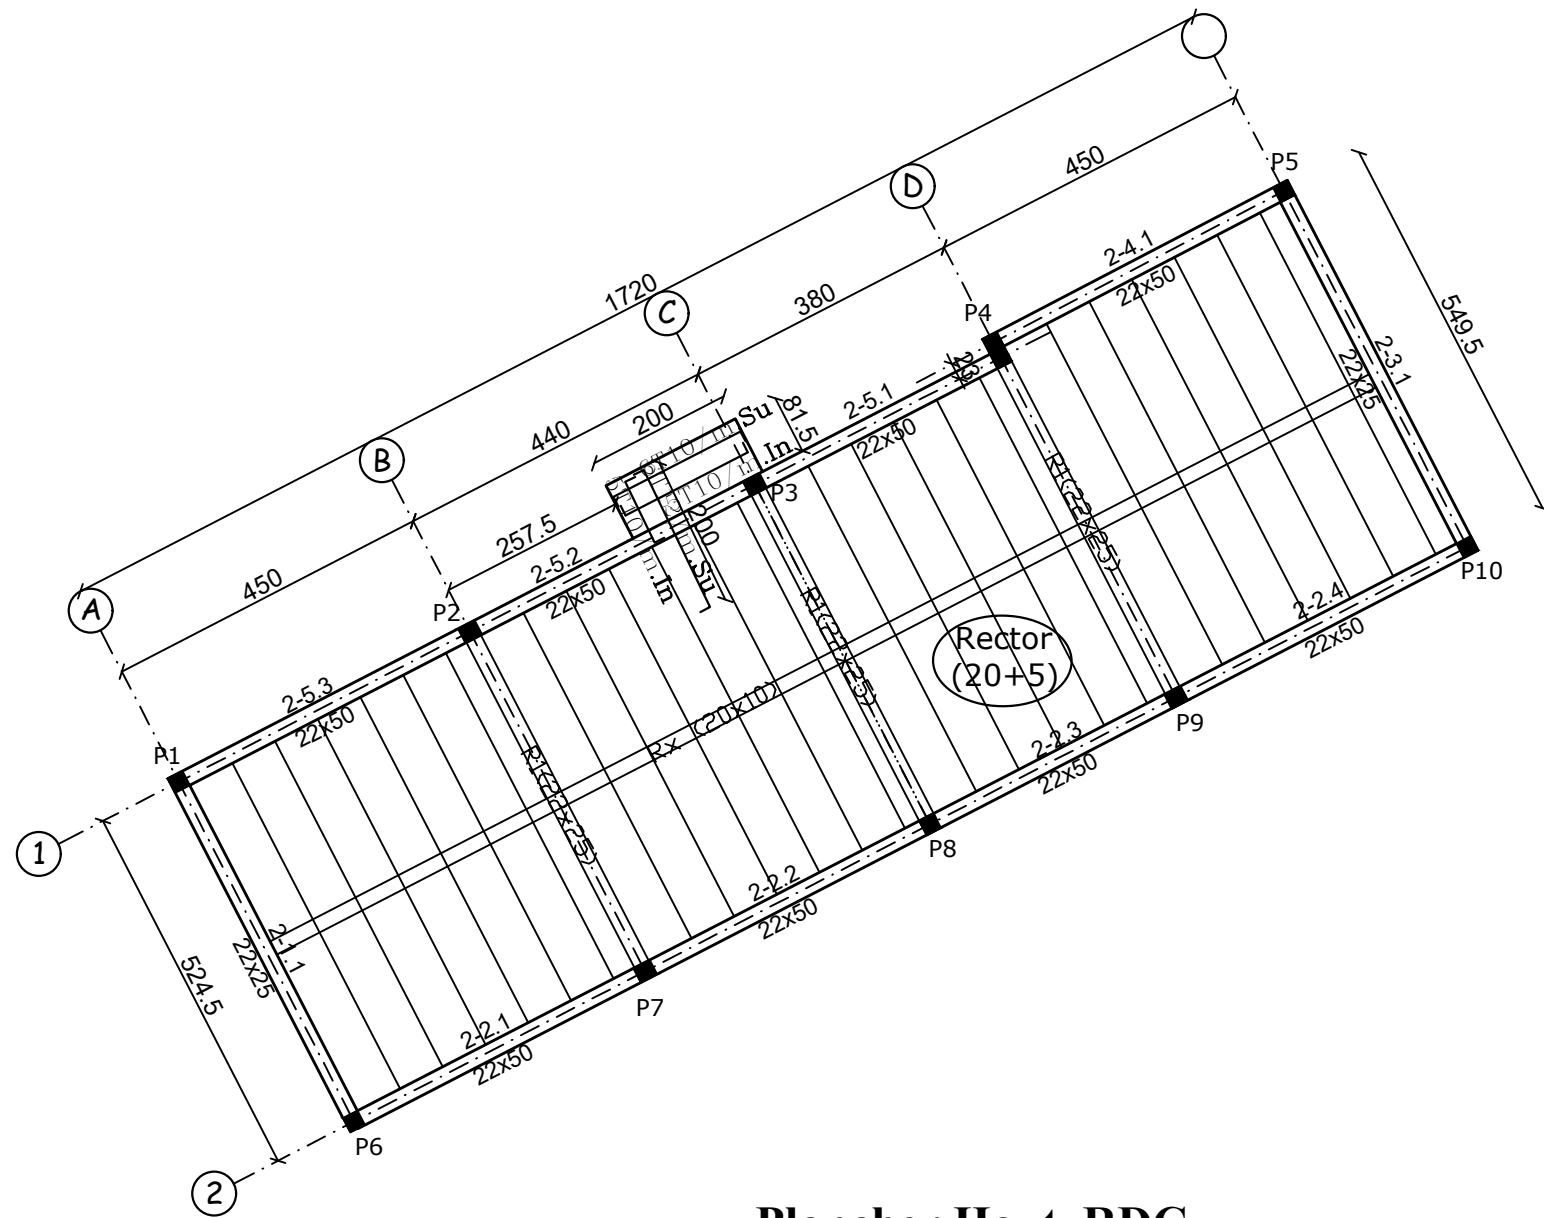


Plancher Haut RDC


R1 (22x25)

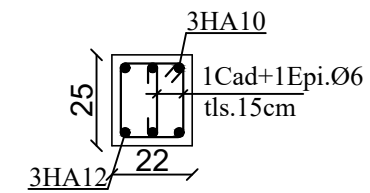


Rx (20x10)

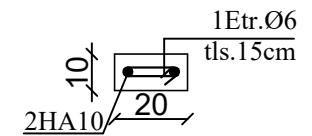

Détail Couvre Joint

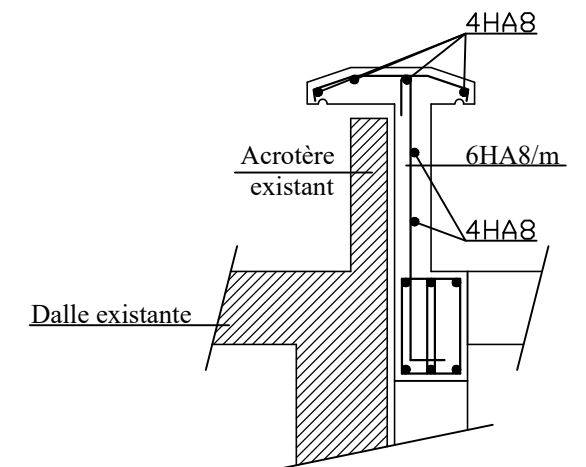

Détail Acrotère

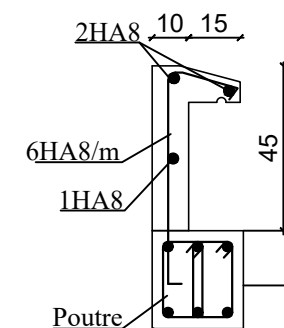

Projet: "COVID INCLUSIVE ULTISECTORAL RESPONSE"

CONSTRUCTION D'UN POSTE MEDICALISE AVANCE COVID 19
EN EXTENSION AU CENTRE DE SANTE DE BASE D'AJIM DJERBA

DESIGNATION:

PLANCHERS & DETAILS
COFFRAGE & ARMATURE

DOSSIER:
DAO

LOT:
ARCHITECTURE

DATE:
JUILLET 2020

PLANCHE:
04 / 04



Au service
des peuples
et des nations

**RAPID
RESPONSE
FACILITY**



REPUBLIQUE TUNISIENNE
MINISTRE DE SANTE
DIRECTION REGIONALE
DE SANTE DE MEDENINE





Au service
des peuples
et des nations

RAPID
RESPONSE
FACILITY



REPUBLIQUE TUNISIENNE
MINISTRE DE SANTE
**DIRECTION REGIONALE
DE SANTE DE MEDENINE**



Projet: "COVID INCLUSIVE MULTISECTORAL RESPONSE"

***CONSTRUCTION D'UN POSTE MEDICALISE AVANCE COVID 19
EN EXTENSION AU CENTRE DE SANTE DE BASE D'AJIM DJERBA***

DOSSIER GRAPHIQUE

LOT: GENIE CIVIL + ELECTRICITE

PLANS: ELECTRICITE

Juillet 2020

L E G E N D E
PRISE INFORMATIQUE RG45
PRISE TELEPHONIQUE RG11
BOITE COURANT FAIBLE
BLOC AUTONOME 60Lms
Fourreau 13/1 câble UTP catégorie 6 Arrêter sur Prise int RG45 pour Caméra



LEGENDE

	PRISE COURANT 2P+T 10/16
	PRISE COURANT 2P+T 10/16 ETIANGHE
	PRISE TELEVISION
	PRISE INFORMATIQUE
	PRISE DE TELEPHONE
	LIGNE FEM TRIPHASE
	LIGNE FEM MONOPHASE
	BOITE DE DERIVATION
	LIAISON EQUIPOTENTIEL
	REGARD DE TERRE
	COFFRET ELECTRIQUE
	CLIMATISEUR
	VENTILATEUR-CONVECTEUR
	GAINE TETE DE LIT

PRESCRIPTION TECHNIQUE

- Ligne terminale prise: 3x2.5 f.013
- Ligne Principale prise: 3x4 f.016
- Ligne V-convecteur : 3x2.5 f.0 13 en sous dalle
- Toute ligne sera arrêtée sur boule 65x65
- Ligne FEM câbles suivant indication




PLAN R.D.C Ech: 1/1100
S.C. Projette = 97 m²
S.C. Remontage = 22 m²

L E G E N D E

	LUMINAIRE LED 24W
	LUMINAIRE LED 12W
	LUMINAIRE 6W
	LUMINAIRE LED 3W
	SPOT 6W
	DETECTEUR DE MOUVEMENT
	APPLIQUE MURALE EXTERIEUR
	LUMINAIRE SPECIALE SALLE STERILISE
	INTERREPTEUR SIMPLE ALLUMAGE
	INTERREPTEUR DETECTEUR DE MVT
	INTERREPTEUR SIMPLE ETANCHE
	INTERREPTEUR VA ET VIEN
	BOITON POUSSOIRE
	BOITE DE DERIVATION

PRESCRIPTION TECHNIQUE

- Ligne terminale éclairage: 3x1.5 f.011
- Ligne Principale éclairage: 3x2.5 f.013
- Ligne Autonome : 3x1.5 f.0 11
- Boite de répartition PT2 à PT7 à +30 cm
- Boites d'appareillage à +105 cm
- Boites d'appareillage à +70 cm côté Table de nuit chambre
- Boite terminale éclairage Ø 165 pour les appliques
- Les lignes ecl. ext. en câbles 3x2.5 f.016

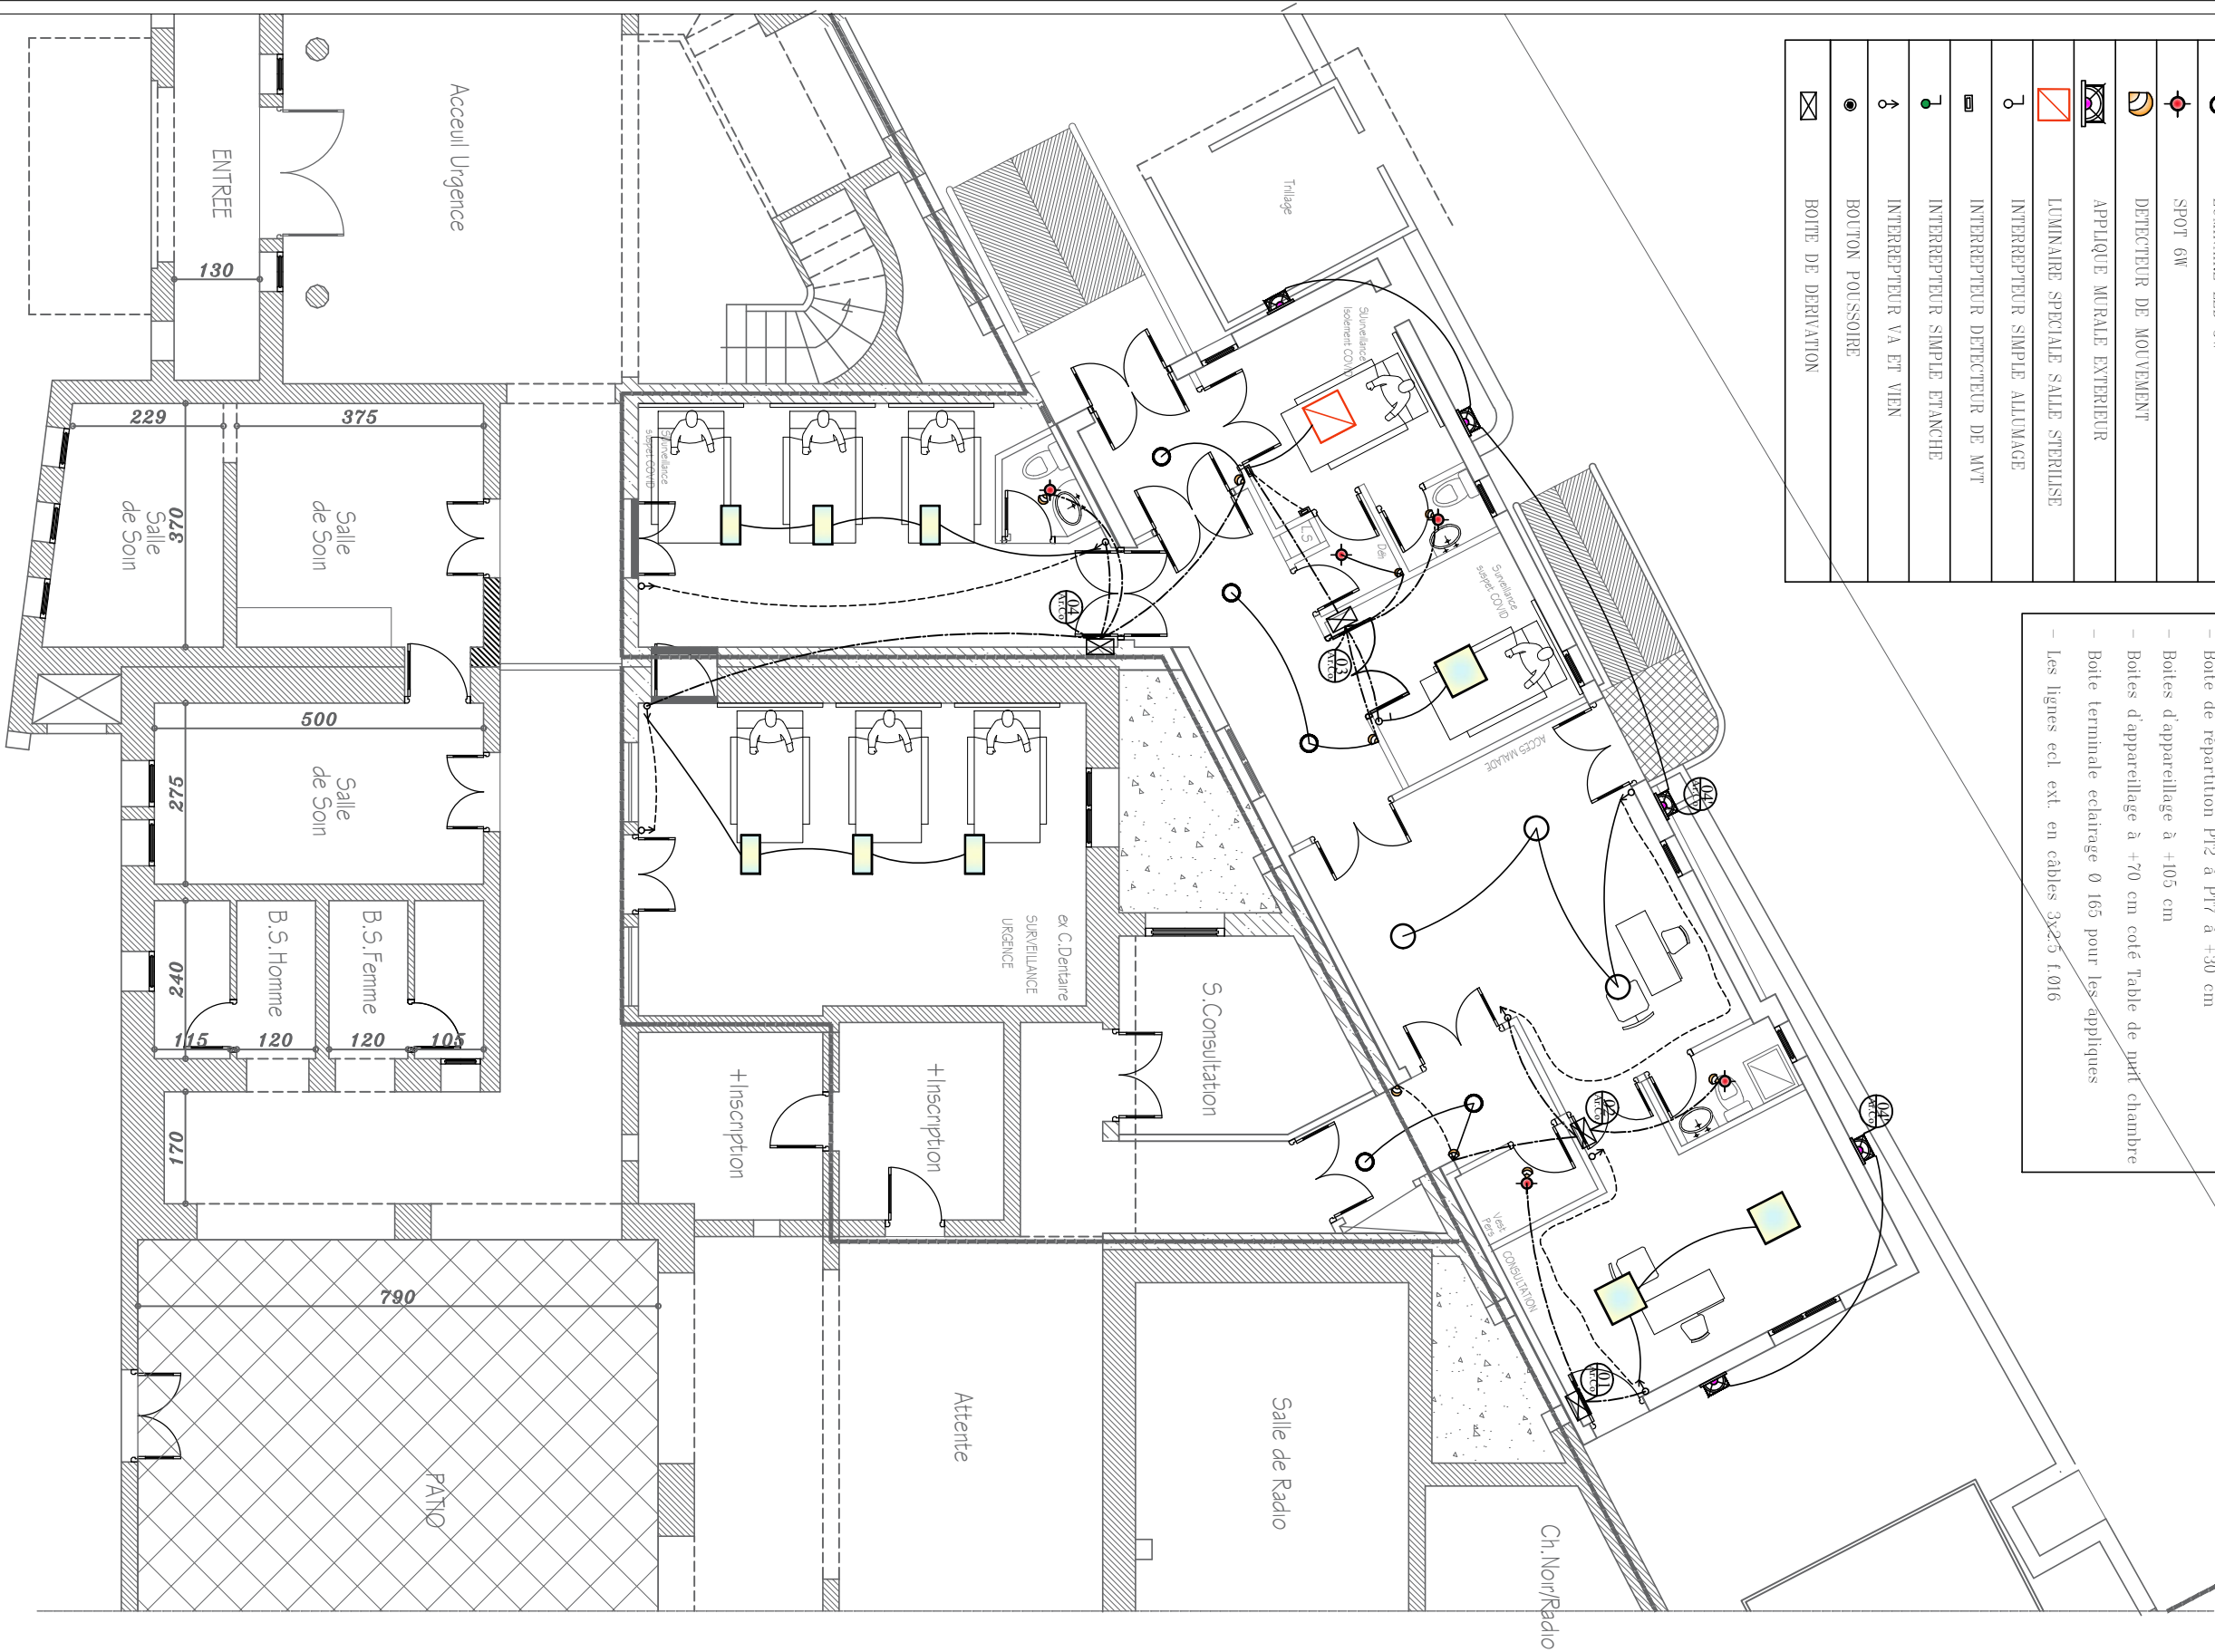

PLAN R.D.C. 1/100
S.C. Projeté = 97 m2
S.C. Remontage = 22 m2



**RAPID
RESPONSE
FACILITY**



REPUBLIQUE TUNISIENNE
MINISTERE DE SANTE
DIRECTION REGIONALE
DE SANTE DE MEDENINE



Projet: "COVID INCLUSIVE ULTISECTORAL RESPONSE"

**CONSTRUCTION D'UN POSTE MEDICALISE AVANCE COVID 19
EN EXTENSION AU CENTRE DE SANTE DE BASE D'AJIM DJERBA**

DESIGNATION:

PLAN ECLAIRAGE

DOSSIER:
DAO

LOT:
ARCHITECTURE

DATE:
JUILLET 2020

PLANCHE:
03 / 03