

Пояснительная записка

Цель проекта – организовать сезонную зону отдыха для персонала компании, численностью одновременно пребывающих в ней, около двадцати человек.

Описание

Основная конструкция каркаса уличной террасы (колонны и обвязка) – металлическая труба в сечении 100мм и толщиной металла 3-4мм первоначально обработанная антикоррозийной грунтовкой, а после покрашена молотковой краской или подобной ей по устойчивости к атмосферным условиям по RAL 8017.

Каркас кровли – деревянные стропила из бруса хвойных пород в сечении 120x50мм обработанные тонирующим антисептиком в цвет «орех». Декоративная подшивка потолка – это евро вагонка хвойных пород, так же тонирована антисептиком в цвет «орех», монтаж которой производится на стропильную систему кровли. Покрытие кровли – это металлический кровельный профиль RAL 8017.

Каркас пола – обрешётка из металлической трубы сечением 60x40 и толщиной металла 3мм первоначально обработанная антикоррозийной грунтовкой, а после покрашена молотковой краской или подобной ей по устойчивости к атмосферным условиям по RAL 8017, настил – композитная террасная доска (пример <https://mirterras.com.ua/terrasnaya-doska/dpk/tardex-lite>)

Монтаж конструкции производится на винтовые сваи – 4 шт. по углам и 2шт. по центральной части (пример https://zakupka.com/p/883760626-vintovyye-svai-108-mm-prodazha-i-montazh-svay/?e=1&i=glRQD7xj7VPQ3GSzysg-kZKfc1HrNsucfVw_raPpJHc-e5SHu2t2_x-TVCA5uhsBHttT14vWQZFBtB3XIEHikInwtFCFC3AB5Rin5WBXqEQsA-BI7uRftTW6swg2iasnl-kvuHOB6k9ABQuYQC2wwVpVOvXLK6gNDQLUmWCzkfbJ-HLVHMMBa8VWJD-zBkISbQuumD9RIDftu2dh3m5C7akIQ==&gclid=Cj0KCQjw3s_4BRDPArisAJsyoL_Mg2q1053p1-PjfXoZhp11tisIMHqmPXtsK9br6TQpWKLHZ-2IAD-EaAmY-EALw_wcB).


Монтаж электрической проводки выполнен только в металлическом рукаве Ф16мм медным кабелем в негорючей изоляции.

Так же предусмотрено три пролёта конструкции закрыть прозрачными ПВХ шторами для защиты от бокового ветра и осадков (пример <https://pvh-shtory.com.ua/production/shtoryi-pvh-dlya-besedki.html>)


Уличная крытая терраса с мангальной зоной

Обмеры, расположение на местности

1

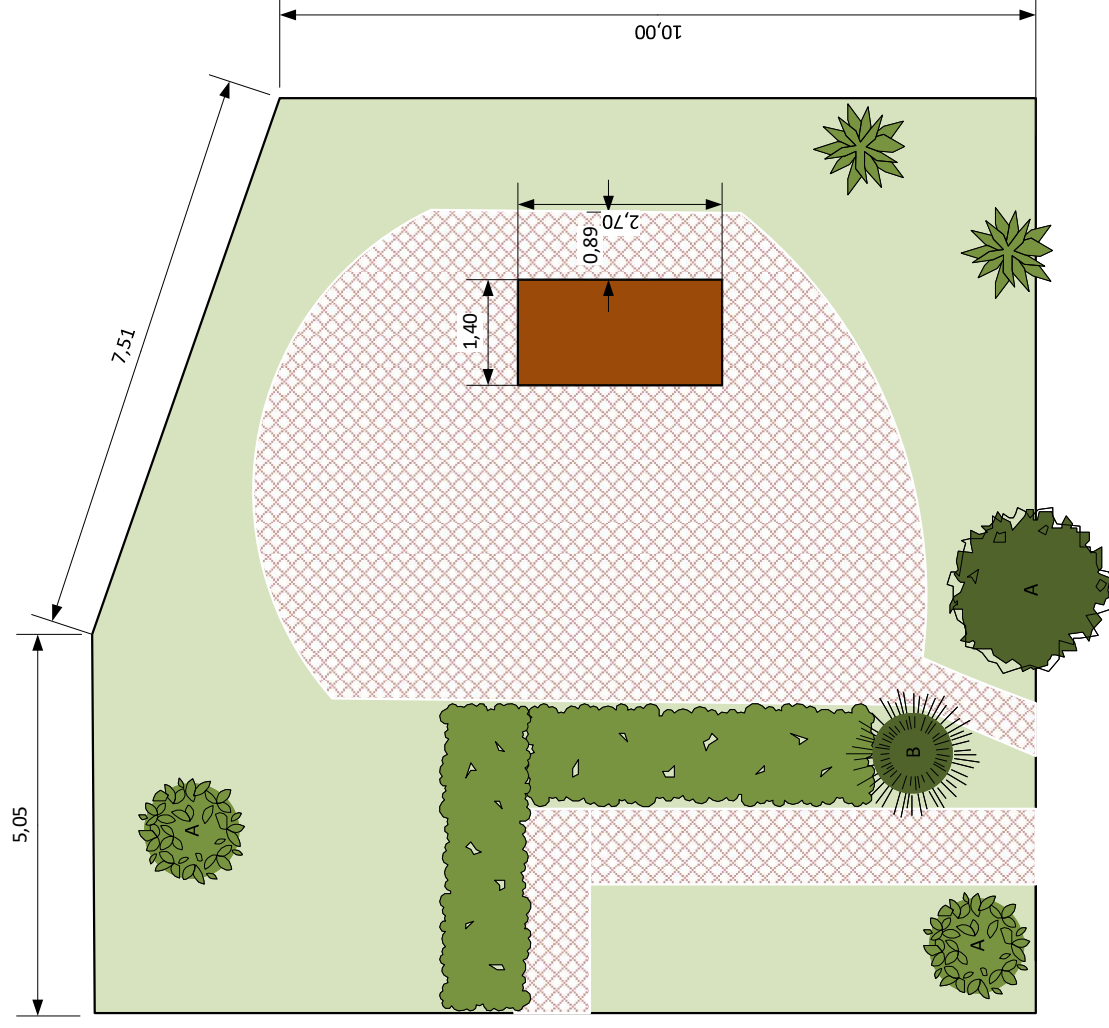

Привязка на местности

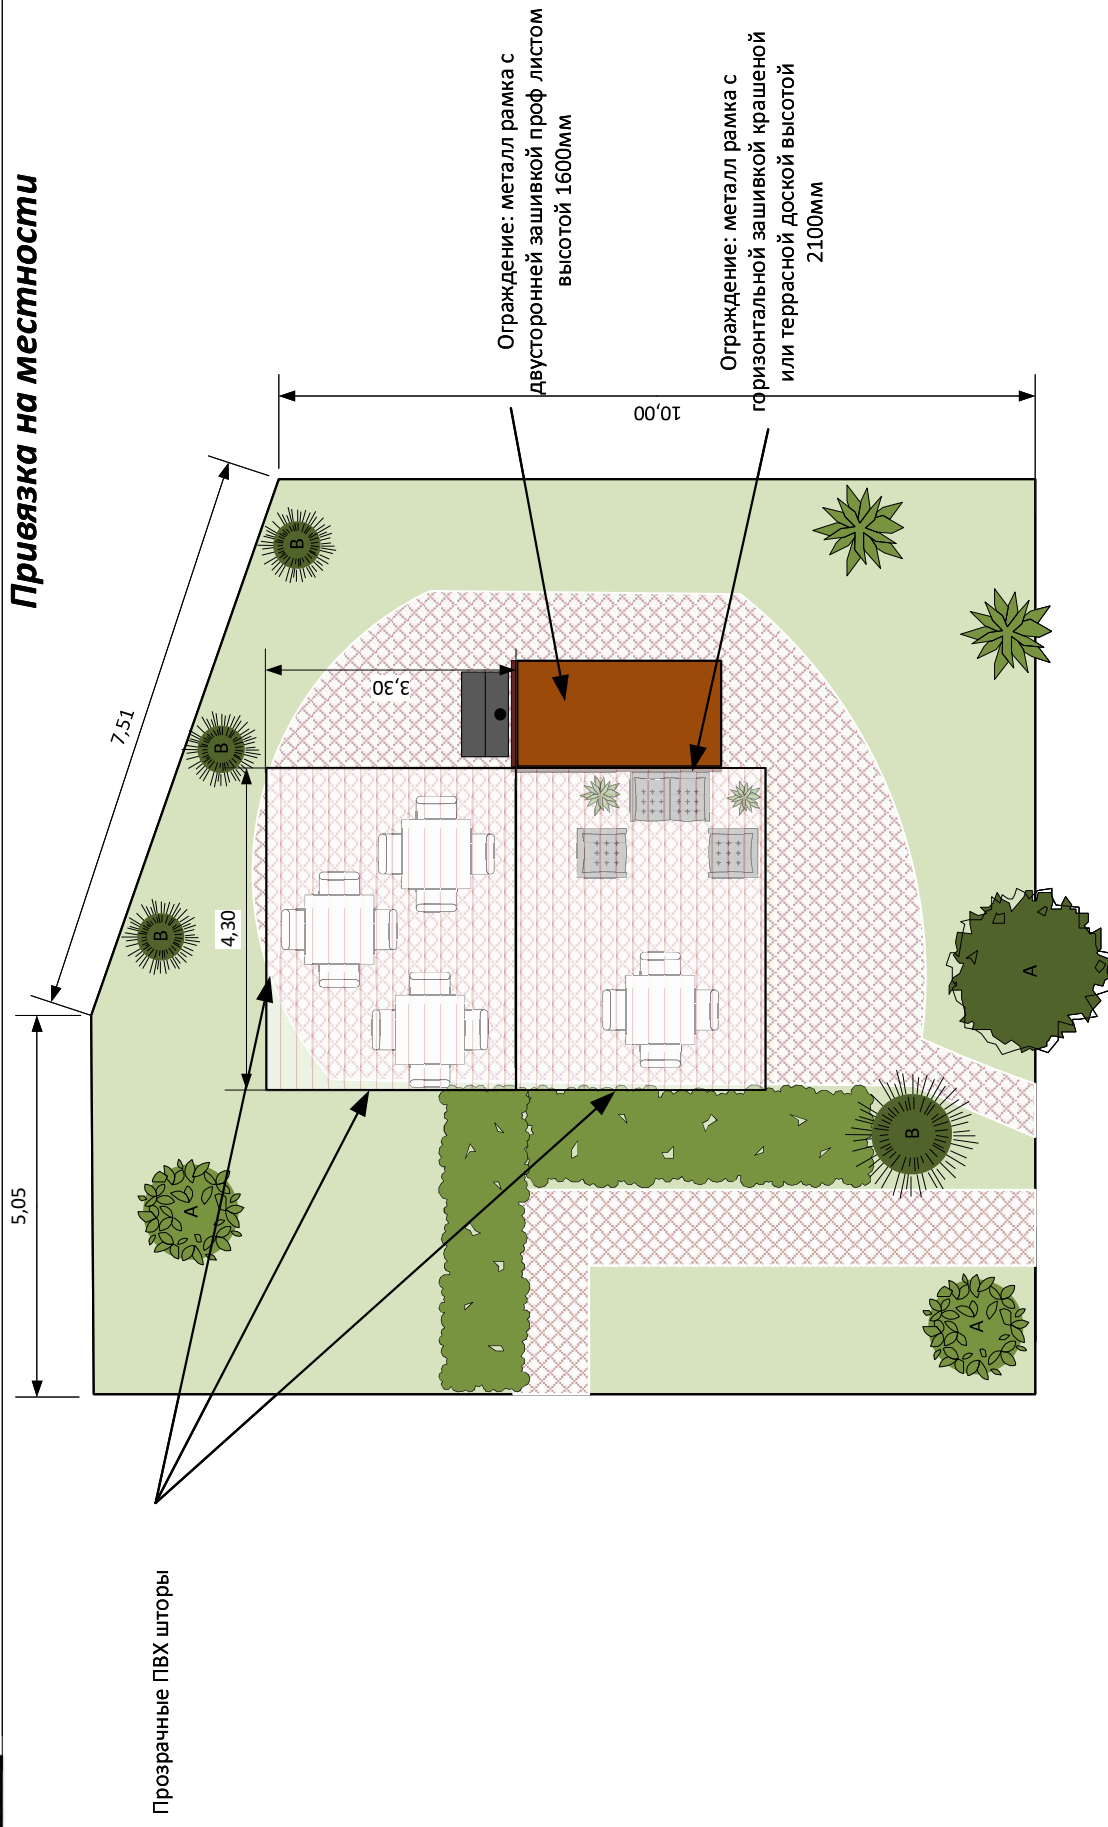

Уличная крытая терраса с мангальной зоной

Вид «А»

3




Уличная крытая терраса с мангальной зоной


Вид «Б»

4



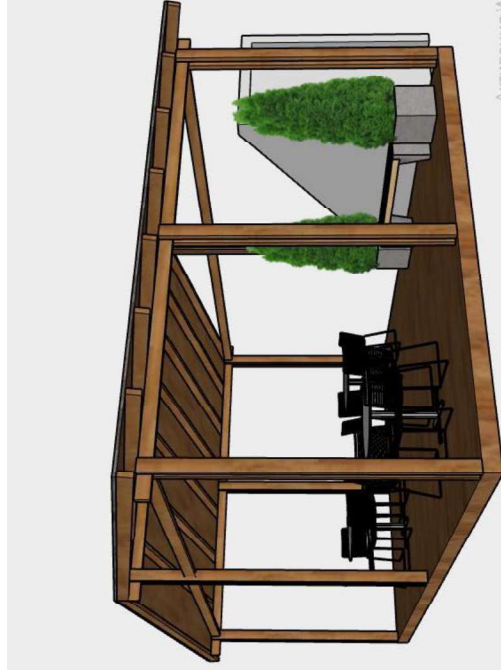

Активация Windi
Чтобы активировать Windi
раздел "Параметры".

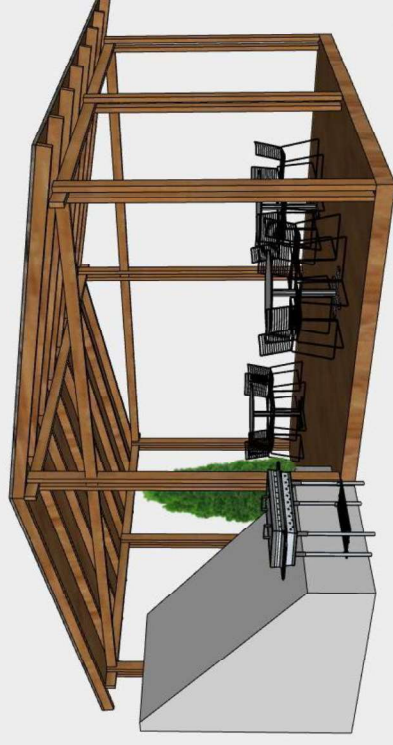

Активация Windows
Чтобы активировать Windows, перейдите в
раздел "Параметры".

Две точки
Перспектива



Активация Windows
Чтобы активировать Windows, пере
раздел "Параметры".



Активация Windows
Чтобы активировать Windows, перейдите в
раздел "Параметры".

Уличная крытая терраса с мангальной зоной

Мебель, аксессуары, уличные насаждения

6



5 комплектов



1 комплект



1 комплект



2 штуки




5 штук



5 штук

Разработал: Кравец П.

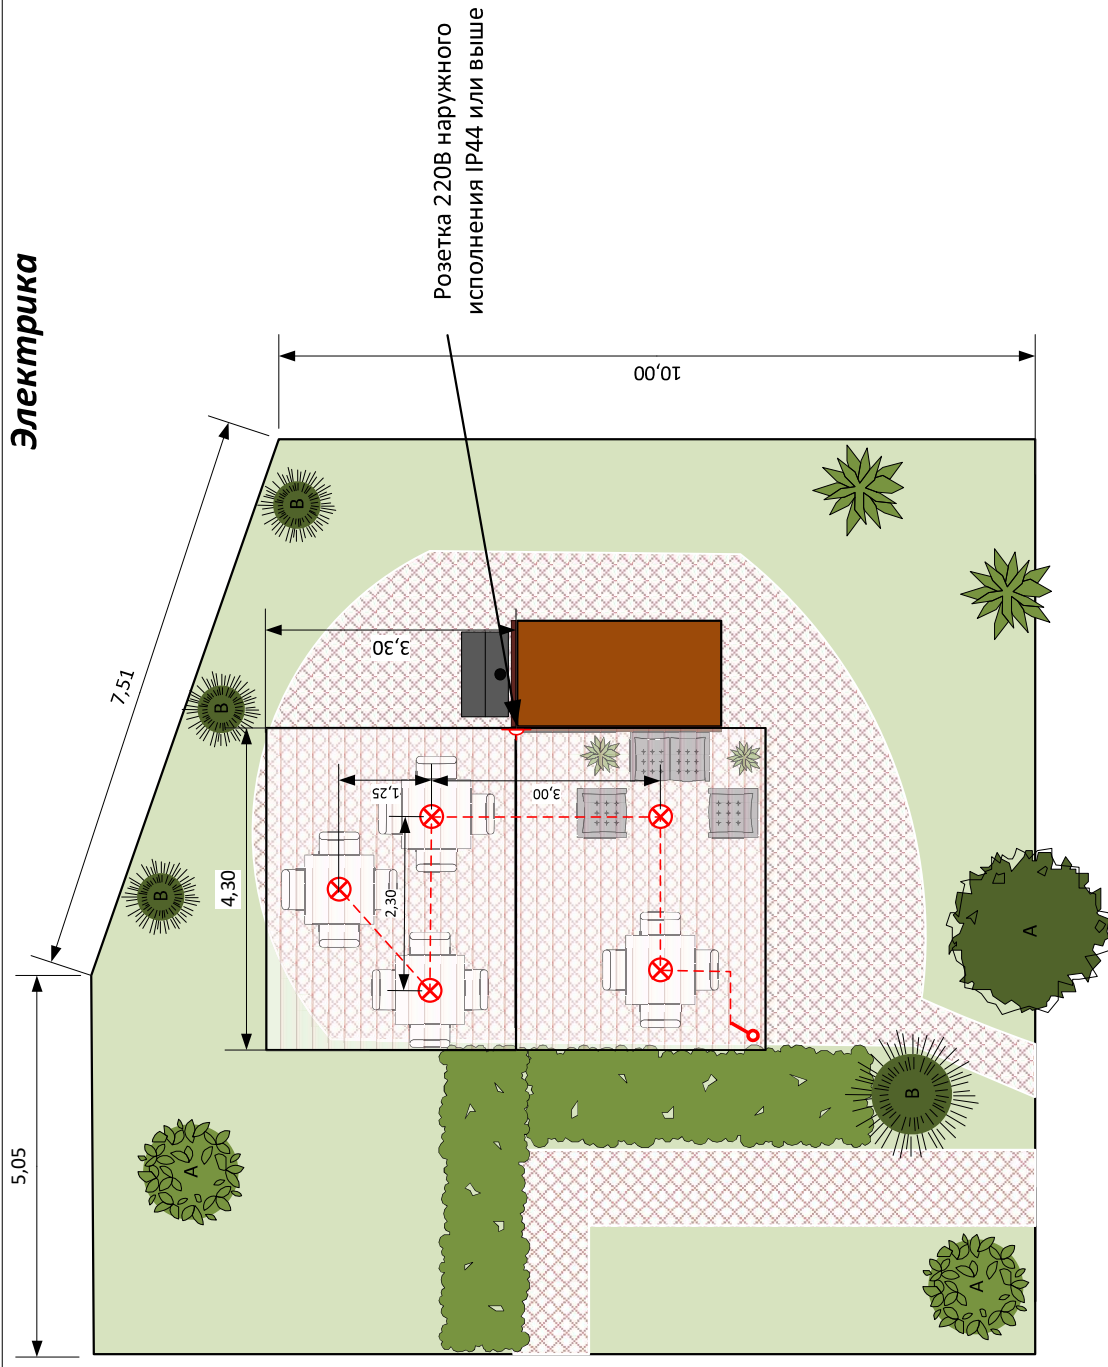

Розетка 220

Люстра

Включатель

Прокладка магистралей освещения и питания для розетки выполняется в металл рукаве медным кабелем в негорючей изоляции.

Точку подключения согласовать с электриком, обслуживающим данный объект.

МАСШТАБ:

1:100

Разработал: Кравец П.