



ОСНОВА СУТЕРЕНА

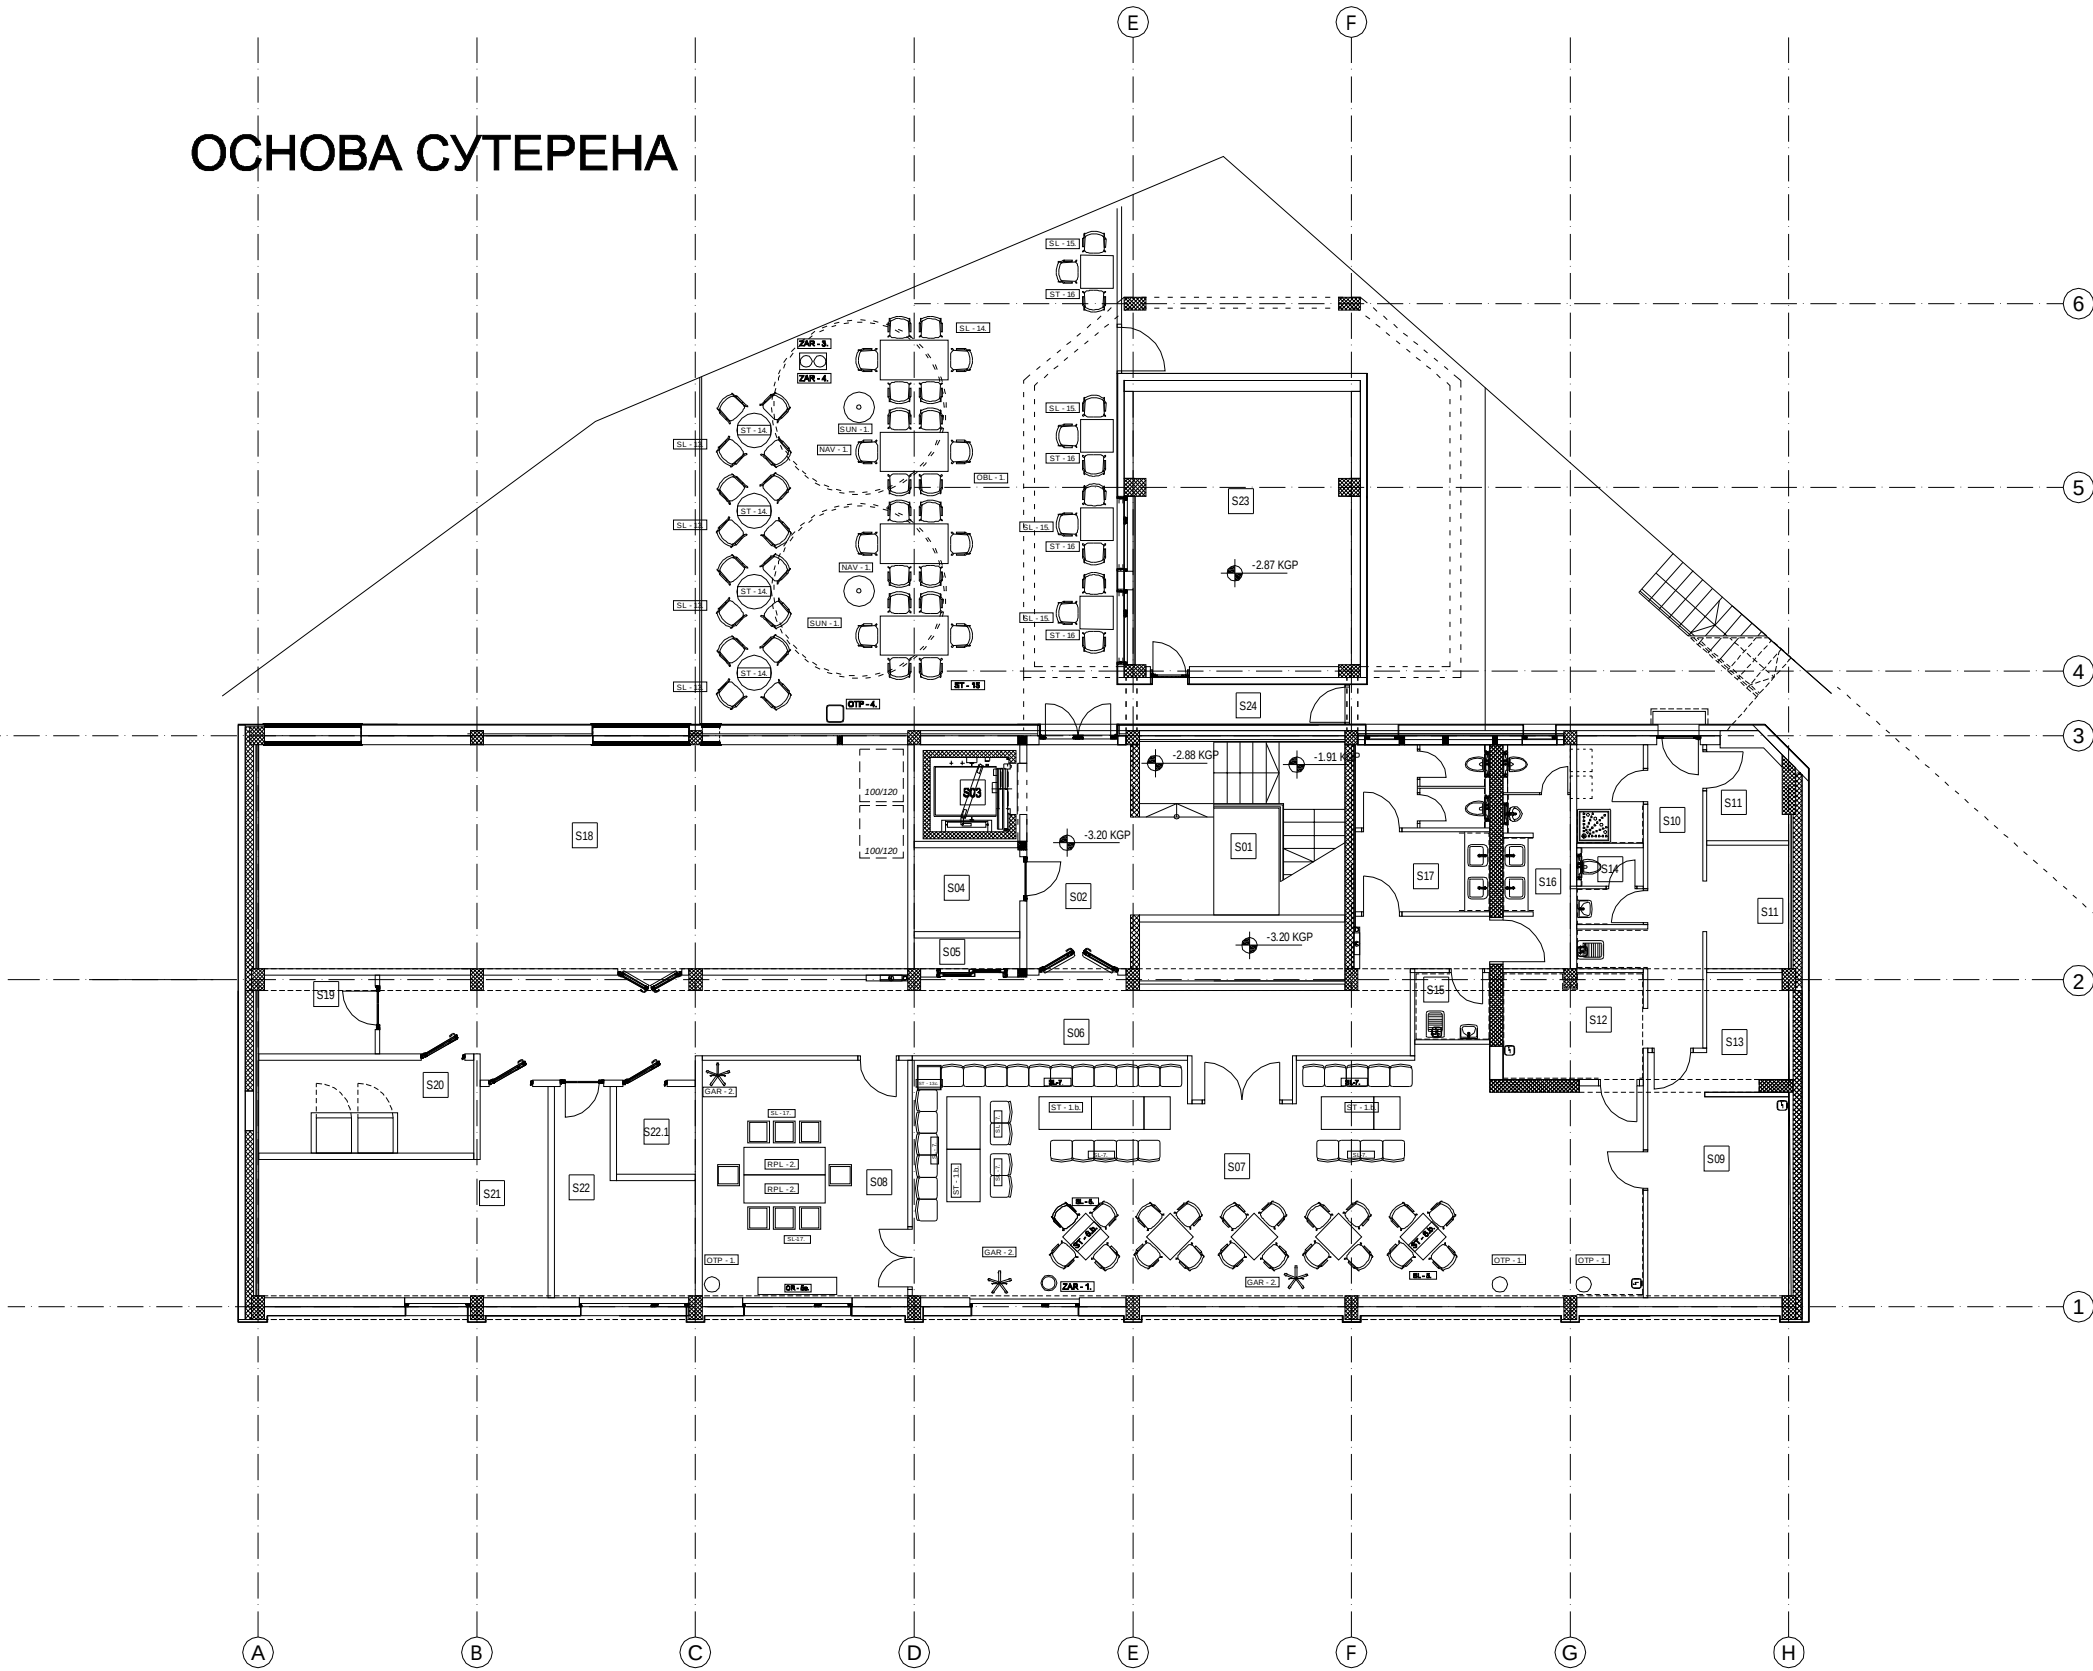

СУТЕРЕН, к. -3.20					
БР.ПР.	НАЗИВ ПРОСТОРИЈЕ	ПОВРШИН А м2	ОБЈЕМ м3	ОБРАДА	
				ПОД	ПЛАФОН
S.01.	СТЕПЕНИШТЕ	15.22	17.44	КЕР.ПЛ.	АКРИЛ.Б
S.02.	ХОЛ	12.19	15.00	КЕР.ПЛ.	АКРИЛ.Б
S.03.	ЛИФТ	3.06	7.00		АКРИЛ.Б
S.04.	ЕЛЕКТРО-ЕНЕРГ. ИНСТАЛ.	4.62	8.66	КЕР.ПЛ.	АКРИЛ.Б
S.05.	ТЕЛЕКОМУН. ИНСТ.	1.69	6.24	БЕТОН	АКРИЛ.Б
S.06.	ХОДНИЦИ	50.06	63.18	КЕР.ПЛ.	АКРИЛ.Б
S.07.	РЕСТОРАН СА ЛИНИЈОМ	86.57	47.65	КЕР.ПЛ.	АКРИЛ.Б/К ЕР.ПЛ.
S.08.	РЕСТОРАН - ВИП	25.52	20.26	КЕР.ПЛ.	АКРИЛ.Б
S.09.	ПРИХВАТНА КУХИЊА	16.09	17.65	КЕР.ПЛ.	КЕР.ПЛАТ ЕКС
S.10.	ХОДНИК и ТРОКАДЕРО	10.14	19.63	КЕР.ПЛ.	ЛАТЕКС
S.11.	ДНЕВНИ МАГАЗИН, ХЛАДЊАЦИ	8.92	17.24	КЕР.ПЛ.	ЛАТЕКС
S.12.	ПРАЊЕ РЕСТ. ПОСУЂА	7.71	11.99	КЕР.ПЛ.	КЕР.ПЛАТ ЕКС
S.13.	ПРАЊЕ КУХИНСКОГ ПОСУЂА	4.87	9.26	КЕР.ПЛ.	КЕР.ПЛ.
S.14.	ХИГИЈЕНСКИ БЛОК КУХИЊЕ	5.95	15.85	КЕР.ПЛ.	КЕР.ПЛАТ РП.Б
S.15.	ТРОКАДЕРО	2.62	6.48	КЕР.ПЛ.	КЕР.ПЛ.
S.16.	САНИТАРНИ ЧВОР - МУШКИ	7.46	15.86	КЕР.ПЛ.	КЕР.ПЛАТ ЕКС
S.17.	САНИТАРНИ ЧВОР - ЖЕНСКИ	11.22	19.51	КЕР.ПЛ.	КЕР.ПЛАТ ЕКС
S.18.	МАШИНСКА САЛА	75.98	39.92	КЕР.ПЛ.	АКРИЛ.Б
S.19.	РЕЗЕРВНО НАПАЈАЊЕ - УПС	4.75	8.94	КЕР.ПЛ.	АКРИЛ.Б
S.20.	СОБА ЗА СЕРВЕРЕ	10.43	14.08	КЕР.ПЛ.	АКРИЛ.Б
S.21.	ОСТАВА 1	23.47	22.99	КЕР.ПЛ.	АКРИЛ.Б
S.22.	ОСТАВА 2 за спремање	11.37	16.11	КЕР.ПЛ.	АКРИЛ.Б
S.22.1	ХИДРОЦИП	3.60	7.60	КЕР.ПЛ.	АКРИЛ.Б
S.23.	АРХИВА	31.04	23.70	КЕР.ПЛ.	АКРИЛ.Б
S.24.	ОТВОРЕНИ ПРОЛАЗ	4.69			
	НЕТО СУТЕРЕН	434.55			
	ОТВОРЕНИ ПРОСТОРИ	4.69			
	БРУТО СУТЕРЕН	520.80			

SPECIFIKACIJA OPREME I NAMEŠTAJA U SUTERENU к. -3.20						
REDNI BROJ	OZNAKA U PLANU	IKEA OZNAKA U PLANU	NAZIV ELEMENTA	DIMEZIJE		UKUPNO kom
				a x b	h	
2.	ST - 1b.	VANGSTA	STO U RESTORANU	120 (180) x 70	75	5
9.2.	ST - 6b.	MELLTORP	STO U RESTORANU	75 x 75	75	5
18.1.	ST - 13.c.	LACK	STO ZA KAFU	55 x 55	45	1
18.	ST - 14.	LACKO	OKRUGLI STO U DVORISTU	0 70	70	4
19.	ST - 15.	SJALLAND	VELIKI STO U DVORISTU	155 x 90	75	4
21.	ST - 16.	SJALLAND	VISOKI STO U DVORISTU	70 x 70	105	4
26.	SL - 5.	LEIFARNE bez rukavica	STOLICA U RESTORANU - TRI BOJE	50 x 50	49/65	20
28.	SL - 7.	LACKO / jastuk sa rukavicom	STOLICE U RESTORANU	50 x 50	49/65	35
38.	SL - 13.	LACKO / jastuk sa rukavicom	STOLICA ZA OKRUGLI STO U DVORISTU	45 x 50	49/65	16
40.	SL - 14.	YPPERLIG	STOLICA ZA VELIKI STO U DVORISTU	55 x 50	49/65	24
41.	SL - 15.	SJALLAND	VISOKA STOLICA DVORISTU	40 x 55	75/105	12
41.1	SL - 17.	BERNHARD	STOLICA U VIP RESTORANU	49 x 50	77	8
47.	OR - 5a.	BESTA	KOMODA SA VRATIMA U VIP SALI RESTORANA	180 x 40	75	1
55.	GAR - 2.	HEMNES	STOJECI CIVILIK	0 50	185	3
58.	OTP-1.	MJOSA	KANTA ZA OTPAD SA POKLOPCEM 30 lit.	0 35	70	1
60.1.	OTP - 4.	GIGANTISK	KANTA ZA OTPAD SA POKLOPCEM 60 lit.	40 x 40	61	3
61.	ZAR - 1.	OSTUG	ZARDINERA	0 35	50	1
61.2	ZAR - 3.	ASKHOLMEN	ZARDINERA	62 x 39	38	5
61.3	ZAR - 4.	SOCKER	SAKSIA	0 27	24	10
64.	SUN-1.	LUSTERO sa posajom	SUNCOBRAN - okrugli	0 400	295	2
64.1.	NAV-1.	TOSTERO	NAVLAKA SUNCOBRANA	0 35-38	220	2
65.1.	RPL - 2.	SKOGSA	RADNA PLOČA ZA STO	60 x 185	3.8	2
67.	NOG - 1.	GERTON	NOGAR	0 6	65-105	6
68.	OBL - 1.	RUNNEN	PODNA OBLAGA SPOLJA	30 x 30	2	1110


ОСНОВА ПРИЗЕМЉА

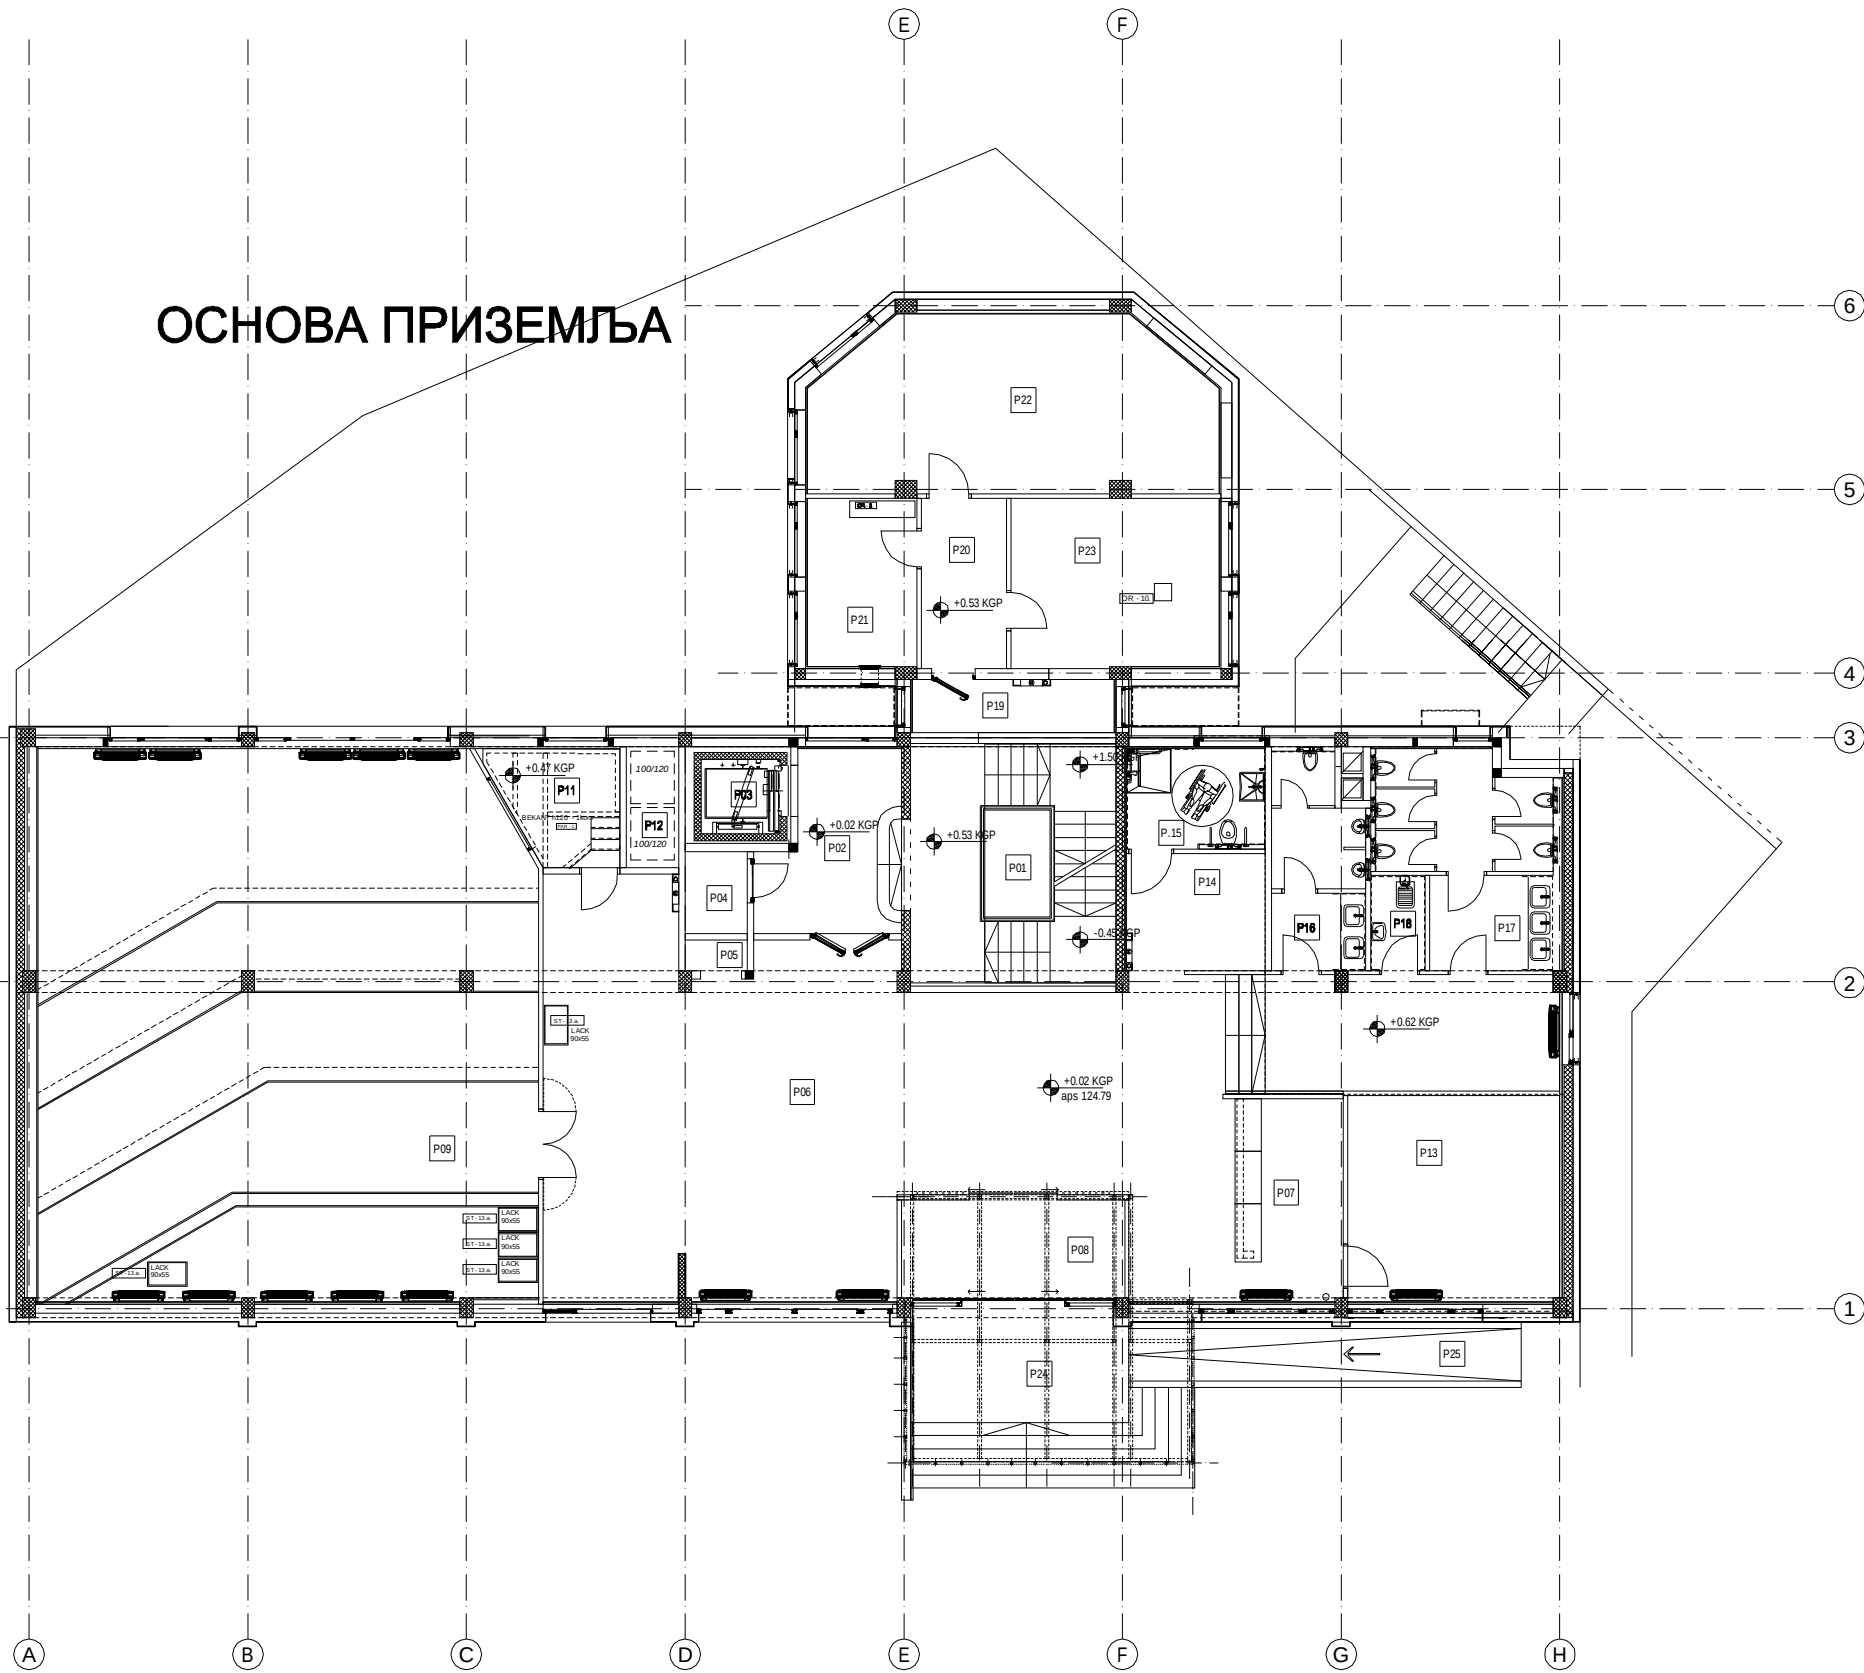

ПРИЗЕМЉЕ, к. +0.02 / +0.62					
БР. ПР.	НАЗИВ ПРОСТОРИЈЕ	ПОВРШИН А м2	ОБИМ м1	ОБРАДА	
				ПОД	ПЛАФОН
P.01.	СТЕПЕНИШТЕ	22.36	20.48	КЕР.ПЛ.	АКРИЛБ.
P.02.	ХОЛ	11.93	75.43	КЕР.ПЛ.	АКРИЛБ.
P.03.	ЛИФТ	3.06	7.00	КЕР.ПЛ.	АКРИЛБ.
P.04.	ЕЛЕКТРО-ЕНЕРГ. ИНСТАЛ.	2.64	6.56	КЕР.ПЛ.	АКРИЛБ.
P.05.	ТЕЛЕКОМУН. ИНСТ.	0.99	4.24	БЕТОН	АКРИЛБ.
P.06.	УЛАЗНИ ХОЛ И ХОДНИЦИ	130.70	75.43	КЕР.ПЛ.	АКРИЛБ.
P.07.	ПРИЕМ - РЕЦЕПЦИЈА	12.74	14.78	КЕР.ПЛ.	АКРИЛБ.
P.08.	ВЕТРОБРАН	11.26	14.56	КЕР.ПЛ.	АКРИЛБ.
P.09.	АМФИТЕАТАР	142.32	47.19	Х.К.ПАР.	АКРИЛБ.
P.11.	КАБИНЕ ЗА ПРЕВОДИОЦИЈЕ	6.87	10.91	Х.К.ПАР.	АКРИЛБ.
P.12.	МАШИНСКЕ ИНСТАЛАЦИЈЕ	3.31	7.93	КЕР.ПЛ.	АКРИЛБ.
P.13.	КАНЦЕЛАРИЈА - ПРИЕМ, ПОШТА	22.78	19.10	Х.К.ПАР.	АКРИЛБ.
P.14.	ГАРДЕРОБЕ	8.46	11.68	КЕР.ПЛ.	АКРИЛБ.
P.15.	САНИТАРНИ ЧВОР ЗА ХЕНДИКЕП	7.17	10.96	КЕР.ПЛ.	КЕР.ПЛАТ ЕКС
P.16.	САНИТАРНИ ЧВОР - МУШКИ	9.66	391.70	КЕР.ПЛ.	КЕР.ПЛАТ ЕКС
P.17.	САНИТАРНИ ЧВОР - ЖЕНСКИ	16.65	626.75	КЕР.ПЛ.	КЕР.ПЛАТ ЕКС
P.18.	ТРОКАДЕРО	2.71	6.84	КЕР.ПЛ.	КЕР.ПЛ.
P.19.	ПРЕДПРОСТОР	5.59	11.66	КЕР.ПЛ.	АКРИЛБ.
P.20.	ХОДНИК	7.61	11.70	Х.К.ПАР.	АКРИЛБ.
P.21.	КАНЦЕЛАРИЈА	9.67	12.72	Х.К.ПАР.	АКРИЛБ.
P.22.	В И П САЛОН	34.93	26.09	Х.К.ПАР.	АКРИЛБ.
P.23.	КАНЦЕЛАРИЈА	18.44	17.32	Х.К.ПАР.	АКРИЛБ.
P.24.	УЛАЗНИ ПОДЕСТ И СТЕПЕНИШТЕ	23.53			
P.25.	КОСА РАМПА ЗА УЛАЗ	19.41			
	НЕТО ПРИЗЕМЉЕ	491.85			
	ОТВОРЕНИ ПРОСТОРИ	42.94			
	БРУТО ПРИЗЕМЉЕ	569.50			

SPECIFIKACIJA OPREME I NAMEŠTAJA U PRIZEMLJU K.+0.02						
REDNI BROJ	OZNAKA U PLANU	IDEA OZNAKA U PLANU	NAZIV ELEMENTA	DIMEZIJE (mm)		UKUPNI KOMAD
				a x b	h	
16.	ST - 13.a	LACK	STO ZA KAFU I HOLOVNA	90 x 95	45	5
44.	OR - 3	PAX (993.037.34)	OBRAZ ZA GARDEROBU I DOKUMENTA	150 x 40	235	1
50.1.	OR - 10.	ASKVOLL	KOMODA SA DVE FLOKJE	41 x 41	48	3
SZ.	PAR - 1.	BEKANT	PODGIBNI PARAVAN ZA RADNI STO	85 x 25	120	1


ОСНОВА 1. СПРАТА

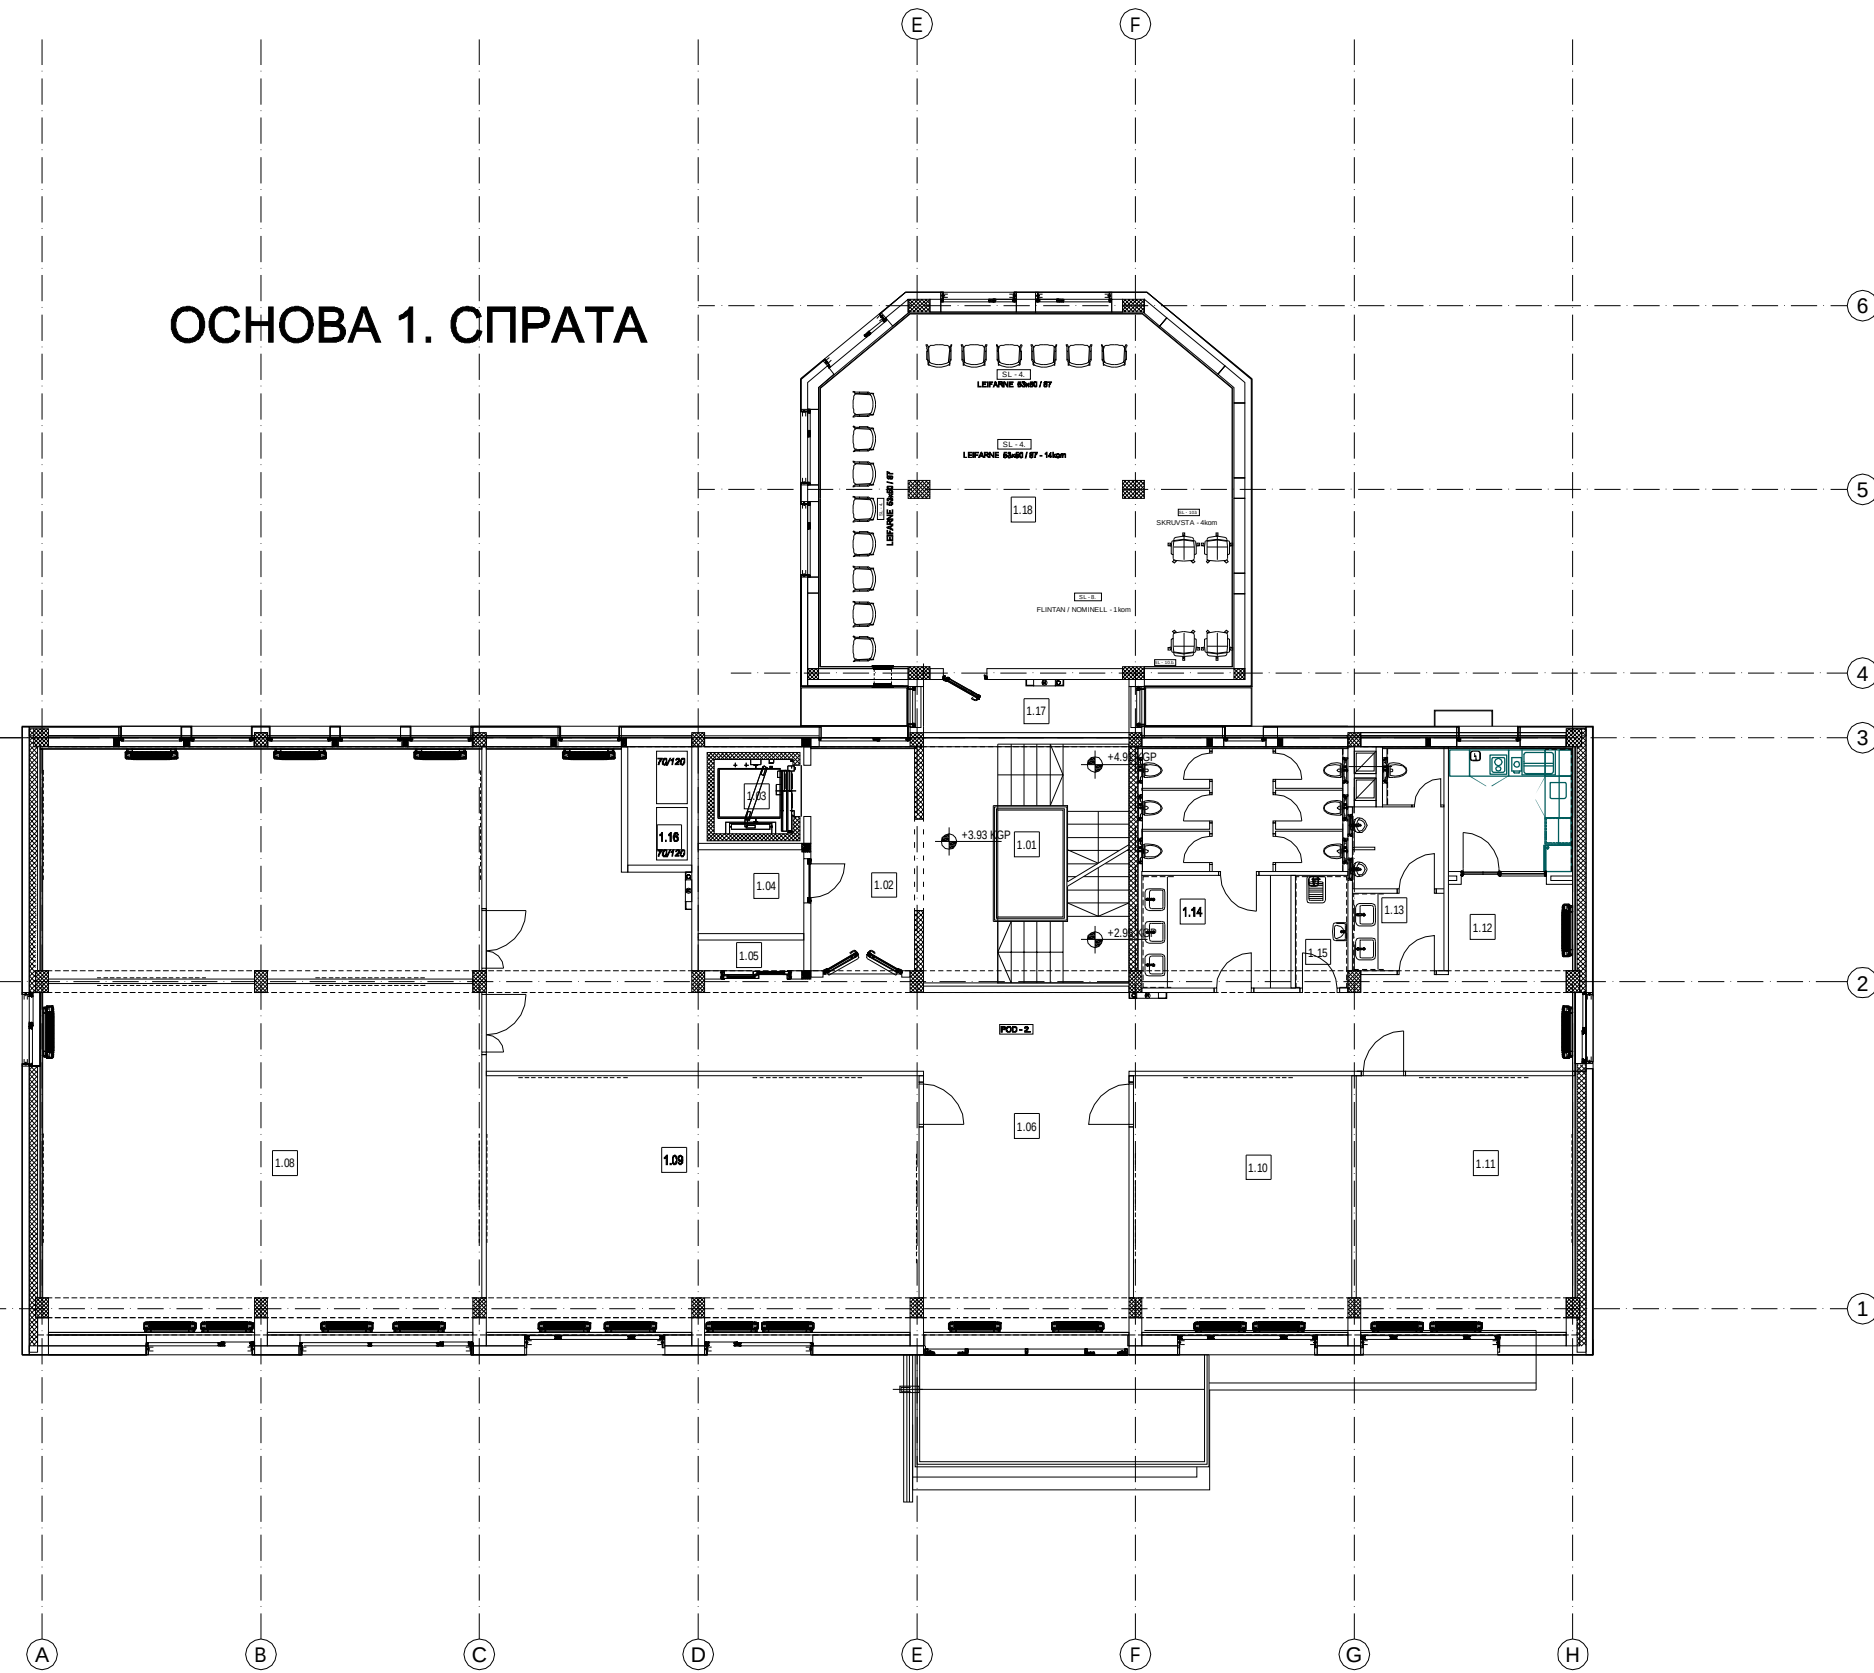

1. СПРАТ, к. +3.93						
БР.ПР.	НАЗИВ ПРОСТОРИЈЕ	ПОВРШИН А м2	ОБИМ м1	ОБРАДА		
				ПОД	ЗИД	ПЛАФОН
1.01.	СТЕПЕНИШТЕ	22.58	20.57	КЕР.ПЛ.	ЛАТЕКС	ЛАТЕКС
1.02.	ХОП	12.19	15.00	КЕР.ПЛ.	ЛАТЕКС	ЛАТЕКС
1.03.	ЛИФТ	3.06	7.00		П.ДИСП.	
1.04.	ЕЛЕКТРО-ЕНЕРГ. ИНСТАЛ.	4.62	8.66	КЕР.ПЛ.	П.ДИСП.	П.ДИСП.
1.05.	ТЕЛЕКОМУН. ИНСТ.	1.69	6.24	БЕТОН	П.ДИСП.	П.ДИСП.
1.06.	ХОП И ХОДНИЦИ	91.80	72.28	КЕР.ПЛ.	ЛАТЕКС	СП.ПЛАФ.
1.07.	СЛУШАОНИЦА 1 / 6	52.68	31.00	Х.К.ПАР.	ДИСП.Б.	СП.ПЛАФ.
1.08.	СЛУШАОНИЦА 2 / 6	79.39	38.00	Х.К.ПАР.	ДИСП.Б.	СП.ПЛАФ.
1.09.	ВИШЕНАМЕНСКЕ САЛЕ (1.09.1+1.09.2 - ИНДИВИДУАЛНИ РАД СА МЕНТОРИМА, ОБУКА У МАЊИМ ГРУПАМА)	57.72	33.12	Х.К.ПАР.	ДИСП.Б.	СП.ПЛАФ.
1.10.		29.11	21.74	Х.К.ПАР.	ДИСП.Б.	СП.ПЛАФ.
1.11.	СТУДИО	28.81	21.62	Х.К.ПАР.	ДИСП.Б.	СП.ПЛАФ.
1.12.	КАФЕ КУХИЊА	20.89	20.72	КЕР.ПЛ.	ДИСП.Б.	СП.ПЛАФ.
1.13.	САНИТАРНИ ЧВОР - МУШКИ	9.43	16.71	КЕР.ПЛ.	КЕР.ПЛ.	СП.ПЛАФ.
1.14.	САНИТАРНИ ЧВОР - ЖЕНСКИ	21.73	25.10	КЕР.ПЛ.	КЕР.ПЛ.	СП.ПЛАФ.
1.15.	ТРОКАДЕРО	3.08	7.54	КЕР.ПЛ.	КЕР.ПЛ.	СП.ПЛАФ.
1.16.	МАШИНСКЕ ИНСТАЛАЦИЈЕ	3.95	8.34	КЕР.ПЛ.	П.ДИСП.	СП.ПЛАФ. П.ДИСП.
1.17.	ПРЕДПРОСТОР	5.81	12.02	КЕР.ПЛ.	ДИСП.Б.	СП.ПЛАФ.
1.18.	БИБЛИОТЕКА, МЕДИАТЕКА	72.67	32.89	Х.К.ПАР.	ДИСП.Б.	СП.ПЛАФ.
НЕТО 1. СПРАТ		521.20				
ОТВОРЕНИ ПРОСТОРИ						
БРУТО 1. СПРАТ		588.20				

SPECIFIKACIJA OPREME I NAMEŠTAJA NA 1. SPRATU к. +3.93						
REDNI BROJ	OZNAKA U PLANU	IKEA OZNAKA U PLANU	NAZIV ELEMENTA	DIMEZIJE (cm)		UKUPN komad
				a x b	h	
25.	SL - 4.	LEFARNE SA stolice - 200	STOLICA	50 x 50	45/95	14
29.	SL - 8.	PLINTANI KANCELARSKI stolovi - 180	RAĐNA STOLICA U KANCELARIJAMA	75 x 70	45/100	1
31.b.	SL - 10.b.	PLINTANI KANCELARSKI stolovi - 180	RAĐNA STOLICA ZA STOČOVE ZA SAST.	70 x 70	50/95	4
63.	POD - 2	KOLON	ŠTITNIK ZA POD	120 x 100	0,2cm	5

ОСНОВА 2. СПРАТА

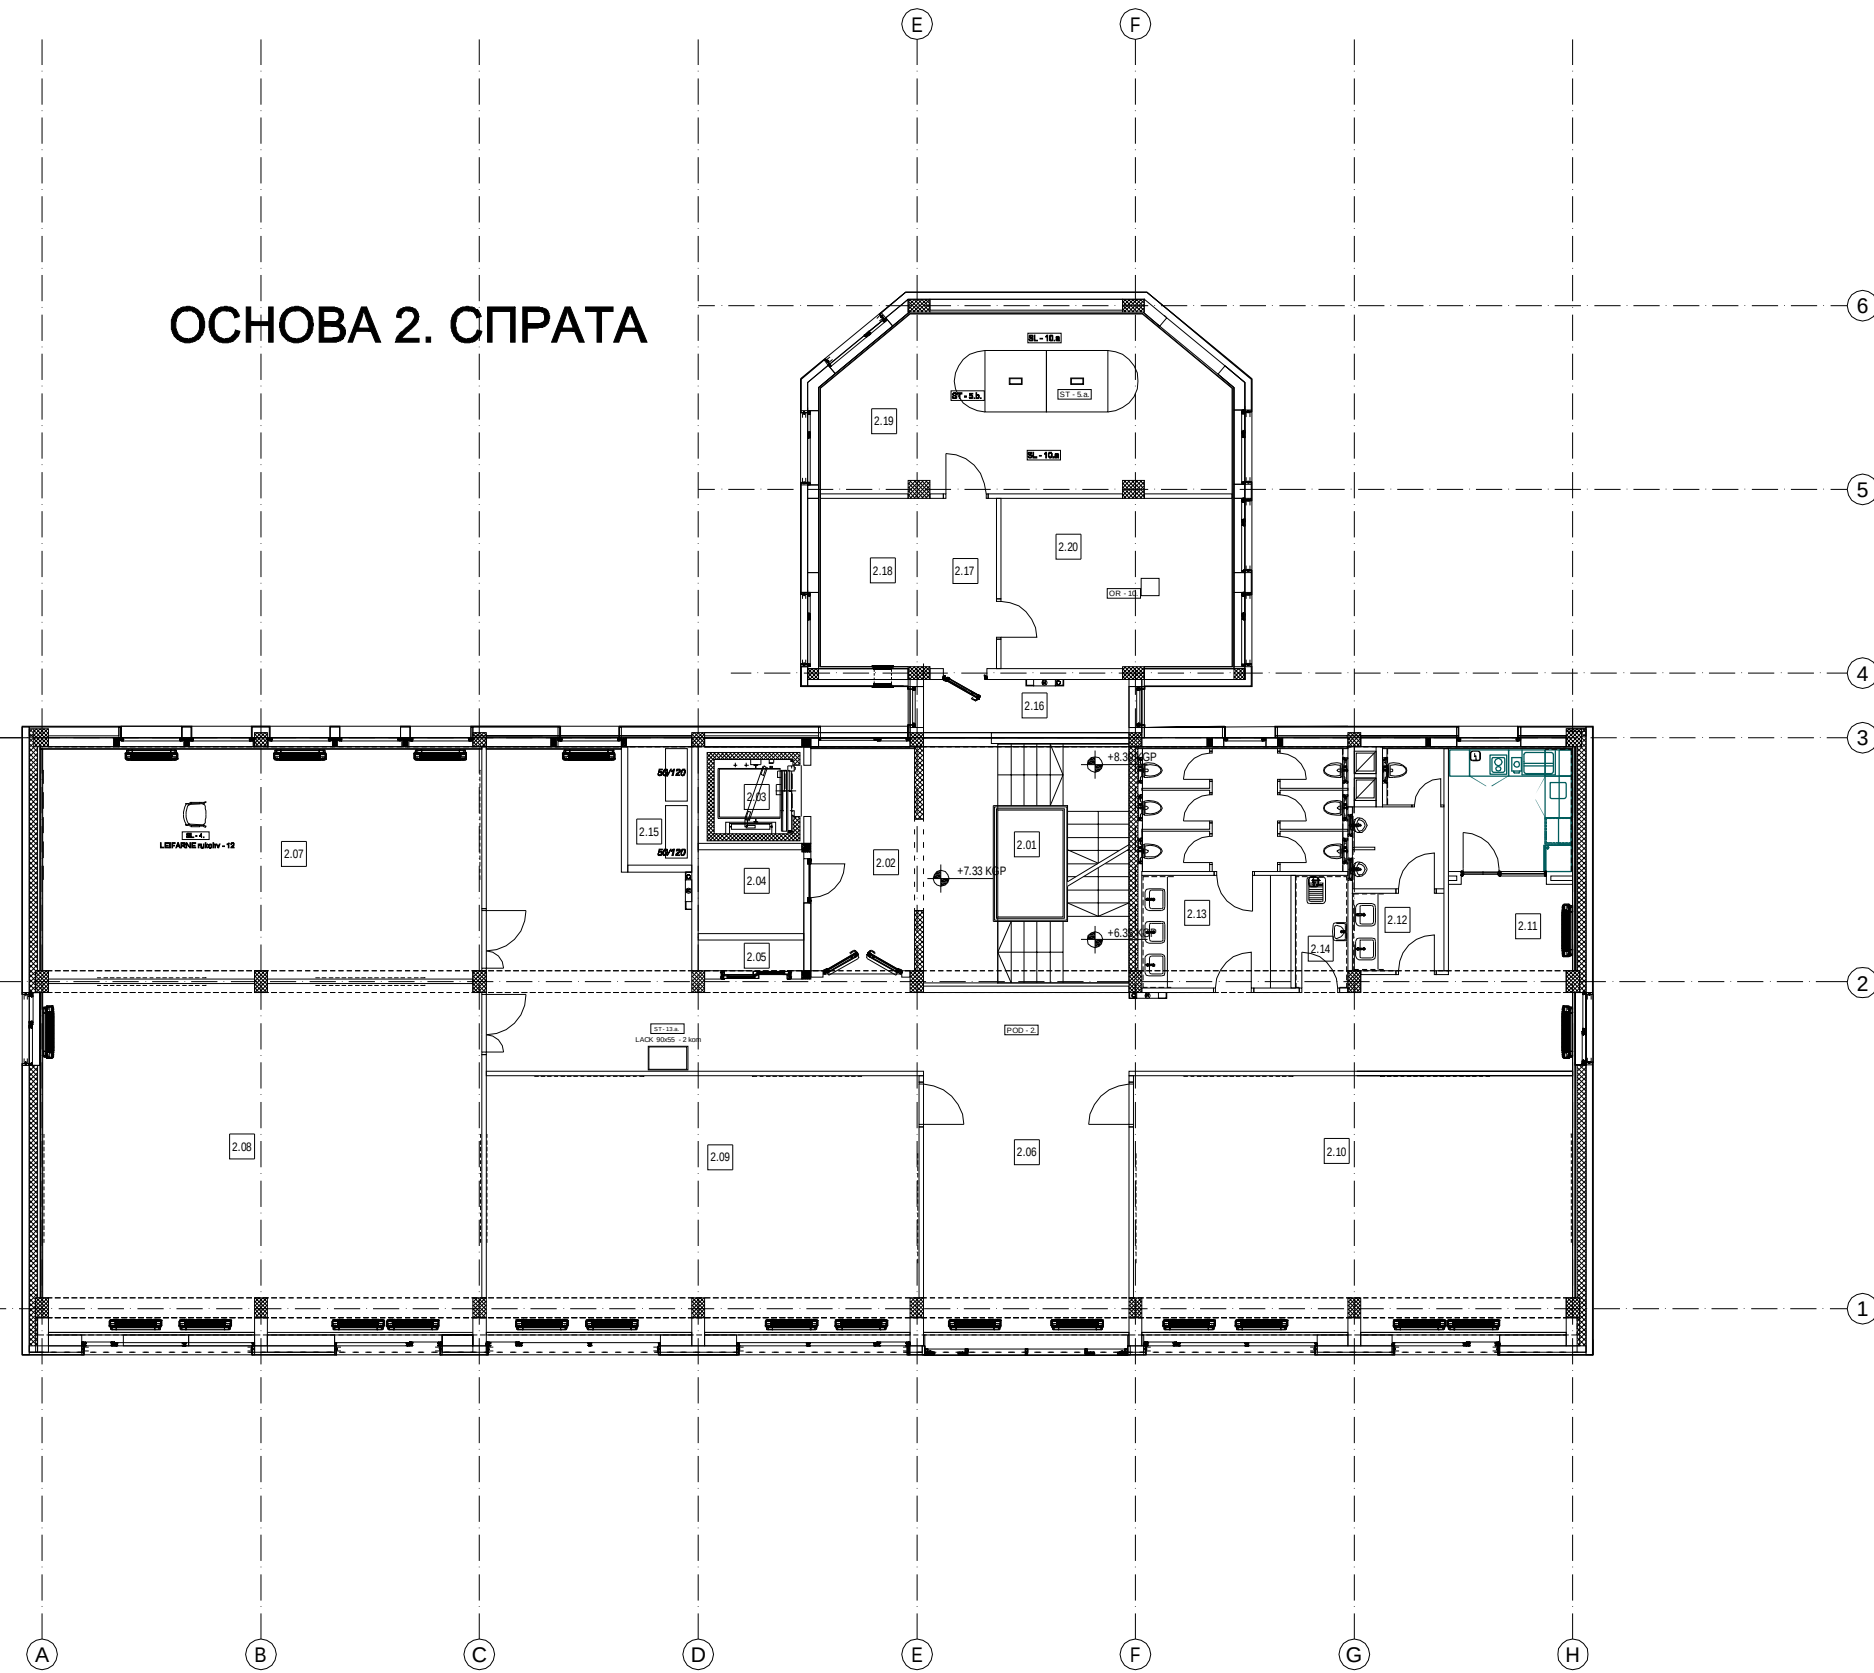

2. СПРАТ, к. +7.33						
БР.ПР.	НАЗИВ ПРОСТОРИЈЕ	ПОВРША м2	ОБЕМ м3	ОБРАДА		
				ПОД	ЗИД	ПЛАФОН
2.01.	СТЕПЕНИШТЕ	22.36	20.48	КЕР.ПП.	АКРИЛ.Б	ЛАТЕКС
2.02.	ХОП	12.19	15.00	КЕР.ПП.	АКРИЛ.Б	ЛАТЕКС
2.03.	ЛИФТ	3.06	7.00		АКРИЛ.Б	
2.04.	ЕЛЕКТРО-ЕНЕРГ. ИНСТАЛ.	4.62	8.66	КЕР.ПП.	АКРИЛ.Б	П.ДИСТ.
2.05.	ТЕЛЕКОМ. ИНСТ.	1.69	6.24	БЕТОН	АКРИЛ.Б	П.ДИСТ.
2.06.	ХОП И ХОДНИЦИ	91.80	72.28	КЕР.ПП.	АКРИЛ.Б	СП.ПЛАФ.
2.07.	СПУШАОНИЦА 3 / 6	52.68	31.00	Х.К.ПАР.	АКРИЛ.Б	СП.ПЛАФ.
2.08.	СПУШАОНИЦА 4 / 6	79.39	38.00	Х.К.ПАР.	АКРИЛ.Б	СП.ПЛАФ.
2.09.	СПУШАОНИЦА-СТРАНИ ЈЕЗИЦИ	57.72	33.12	Х.К.ПАР.	АКРИЛ.Б	СП.ПЛАФ.
2.10.	РАЧУНАРСКА ОБУКА 1	58.44	33.40	Х.К.ПАР.	АКРИЛ.Б	СП.ПЛАФ.
2.11.	КАФЕ КУКИЊА	20.89	20.72	КЕР.ПП.	КЕР.ПЛАСТИК.Б	СП.ПЛАФ.
2.12.	САНИТАРНИ ЧВОР - МУШКИ	9.43	16.67	КЕР.ПП.	КЕР.ПЛАТЕКС	СП.ПЛАФ.
2.13.	САНИТАРНИ ЧВОР - ЖЕНОИ	21.73	25.10	КЕР.ПП.	КЕР.ПЛАТЕКС	СП.ПЛАФ.
2.14.	ТРОКАДЕРО	3.08	7.54	КЕР.ПП.	КЕР.ПП.	СП.ПЛАФ.
2.15.	МАШИНСКЕ ИНСТАЛАЦИЈЕ	3.95	8.34	КЕР.ПП.	АКРИЛ.Б	СП.ПЛАФ.
2.16.	ПРЕДПРОСТОР	5.69	11.82	КЕР.ПП.	АКРИЛ.Б	СП.ПЛАФ.
2.17.	ХОДНИК	5.93	10.84	КЕР.ПП.	АКРИЛ.Б	СП.ПЛАФ.
2.18.	ФОТОКОПИРНИЦА	9.67	12.72	Х.К.ПАР.	АКРИЛ.Б	СП.ПЛАФ.
2.19.	САЛА ЗА САСТАНЈЕ	34.93	26.09	Х.К.ПАР.	АКРИЛ.Б	СП.ПЛАФ.
2.20.	КАНЦЕЛАРИЈА	34.93	15.67	Х.К.ПАР.	АКРИЛ.Б	СП.ПЛАФ.
	НЕТО 2. СПРАТ	534.19				
	БРУТО 2. СПРАТ	588.20				

SPECIFIKACIJA OPREME I NAMEŠTAJA NA 2. SPRATU k.+7.33						
REDNI BROJ	OZNAKA U PLAĆU	IME OZNAKA U PLAĆU	NAZIV ELEMENTA	DIMENZIJE (cm)		UKUPNO KOMAD
				a x b	h	
6.	ST - 5a.	BEKANT	KONFERENCUSKI STO	140 x 140	75	2
7.	ST - 5b.	BEKANT	KONFERENCUSKI STO	1120 x 140	75	2
16.	ST - 13.a.	LACK	STO ZA KAFU U HOLOVIMA	90 x 55	45	2
25.	SL - 4.	LEIFARNE JERIN - JURE	STOLICA	50 x 50	45/95	12
31a.	SL - 10.a.	LANGFJALL	RADNA STOLICA ZA KONFER. STOLOVE	70 x 70	45/90	16
50.1.	OR - 10.	ASKVOLL	KOMODA SA DVE FUKIJE	41 x 41	48	1
63.	POD - 2	KOLON	ŠTITNIK ZA POD	120 x 100	0.2cm	6


ОСНОВА 3. СПРАТА



3. СПРАТ, к. +10.73						
БР.ПР.	НАЗИВ ПРОСТОРИЈЕ	ПОВРШИНА м2	ОБЕМ м3	ОБРАДА		
				ПОД	ЗИД	ПЛАФОН
3.01.	СТЕПЕНИШТЕ	22.60	20.58	КЕР.ПП.	АКРИЛБ	ЛАТЕКС
3.02.	ХОП	12.09	14.92	КЕР.ПП.	АКРИЛБ	ЛАТЕКС
3.03.	ЛИФТ	3.06	7.00		АКРИЛБ	
3.04.	ЕЛЕКТРО-ЕНЕРГ. ИНСТАЛ.	4.62	8.66	КЕР.ПП.	АКРИЛБ	П.ДИСТ.
3.05.	ТЕЛЕКОМ. ИНСТ.	1.69	6.24	БЕТОН	АКРИЛБ	П.ДИСТ.
3.06.	ХОП И ХОДНИЦИ	91.61	72.16	КЕР.ПП.	АКРИЛБ	СП.ПОФ.
3.07.	СЛУШАОНИЦА 5/6 са опремом за соничну обуку	52.68	31.00	Х.К.ПАР.	АКРИЛБ	СП.ПОФ.
3.08.	СЛУШАОНИЦА 6/6	79.39	38.00	Х.К.ПАР.	АКРИЛБ	СП.ПОФ.
3.09.	СЛУШАОНИЦА-СТРАНИ ЈЕЗИЦИ	57.72	33.12	Х.К.ПАР.	АКРИЛБ	СП.ПОФ.
3.10.	РАЧУНАРСКА ОБУКА 2	58.44	33.40	Х.К.ПАР.	АКРИЛБ	СП.ПОФ.
3.11.	КАФЕ КУХИЈА	21.00	20.84	КЕР.ПП.	КЕР.ПЛАТЕКС	СП.ПОФ.
3.12.	САНИТАРНИ ЧВОР - МУШКИ	9.35	16.72	КЕР.ПП.	КЕР.ПЛАТЕКС	СП.ПОФ.
3.13.	САНИТАРНИ ЧВОР - ЖЕНОИ	21.73	25.10	КЕР.ПП.	КЕР.ПЛАТЕКС	СП.ПОФ.
3.14.	ТРОКАДЕРО	3.08	7.54	КЕР.ПП.	КЕР.ПП.	СП.ПОФ.
3.15.	МАШИНСКЕ ИНСТАЛАЦИЈЕ	3.95	8.34	КЕР.ПП.	АКРИЛБ	СП.П.ДИСТ.
3.16.	ПРЕДПРОСТОР	5.69	11.82	КЕР.ПП.	АКРИЛБ	СП.ПОФ.
3.17.	ХОДНИК	5.07	10.40	КЕР.ПП.	АКРИЛБ	СП.ПОФ.
3.18.	КАНЦЕЛАРИЈА	9.67	12.72	Х.К.ПАР.	АКРИЛБ	СП.ПОФ.
3.19.	КАНЦЕЛАРИЈА	34.93	26.09	Х.К.ПАР.	АКРИЛБ	СП.ПОФ.
2.20.	КАНЦЕЛАРИЈА	20.97	18.62	Х.К.ПАР.	АКРИЛБ	СП.ПОФ.
НЕТО 3. СПРАТ		519.35				
БРУТО 3. СПРАТ		588.20				

СПЕЦИФИКАЦИЈА ОПРЕМЕ И NAMEŠТАЈА НА 3. СПРАТУ к. +10.73						
РЕДНИ БРОЈ	ОЗНАКА У ПЛАНИ	ИДЕАЛНА ОЗНАКА У ПЛАНИ	НАЗИВ ЕЛЕМЕНТА	Димензије (cm)		УКУПНИ КОЛИЧИНЕ
				а x б	h	
1.	ST - 1.а.	ВАНГОСТА	СТО ЗА СКИ	80 (3.20) x 70	75	21
16.	ST - 13.а.	ЛАСК	СТО ЗА КАПУ У КОЛОНИ	90 x 95	45	2
25.	SL - 4.	ЛЕИФАРНЕ са платица - 2шт	СТОЛИЦА	50 x 50	4966	21
46.1.	OR - 4.с.	ГАЛАНТ	КОМОДА ЗА ДОКУМЕНТА	80 x 45	120	8
50.	OR - 8.	ЕКЕТ овеће	ПОЛИСА ИСПРЕД СЛУШАОНИЦЕ	35 x 25	35	3
50.2.	OR - 11.	МАЛМ	КОМОДА СА ДВЕ РУКОВЕ	41 x 41	46	2
58.	OTR - 2.	ЕКОЛН	КАНТА ЗА ОТПАД СА ПОКЛОПЦЕМ 3И.	О 15	25	6
63.	POD - 2.	КОЛОН	ШТИТНИК ЗА ПОД	120 x 100	0.2cm	7
66.	KUH - 1.	КОЛОН	КУХИЈА			1


ОСНОВА 4. СПРАТА

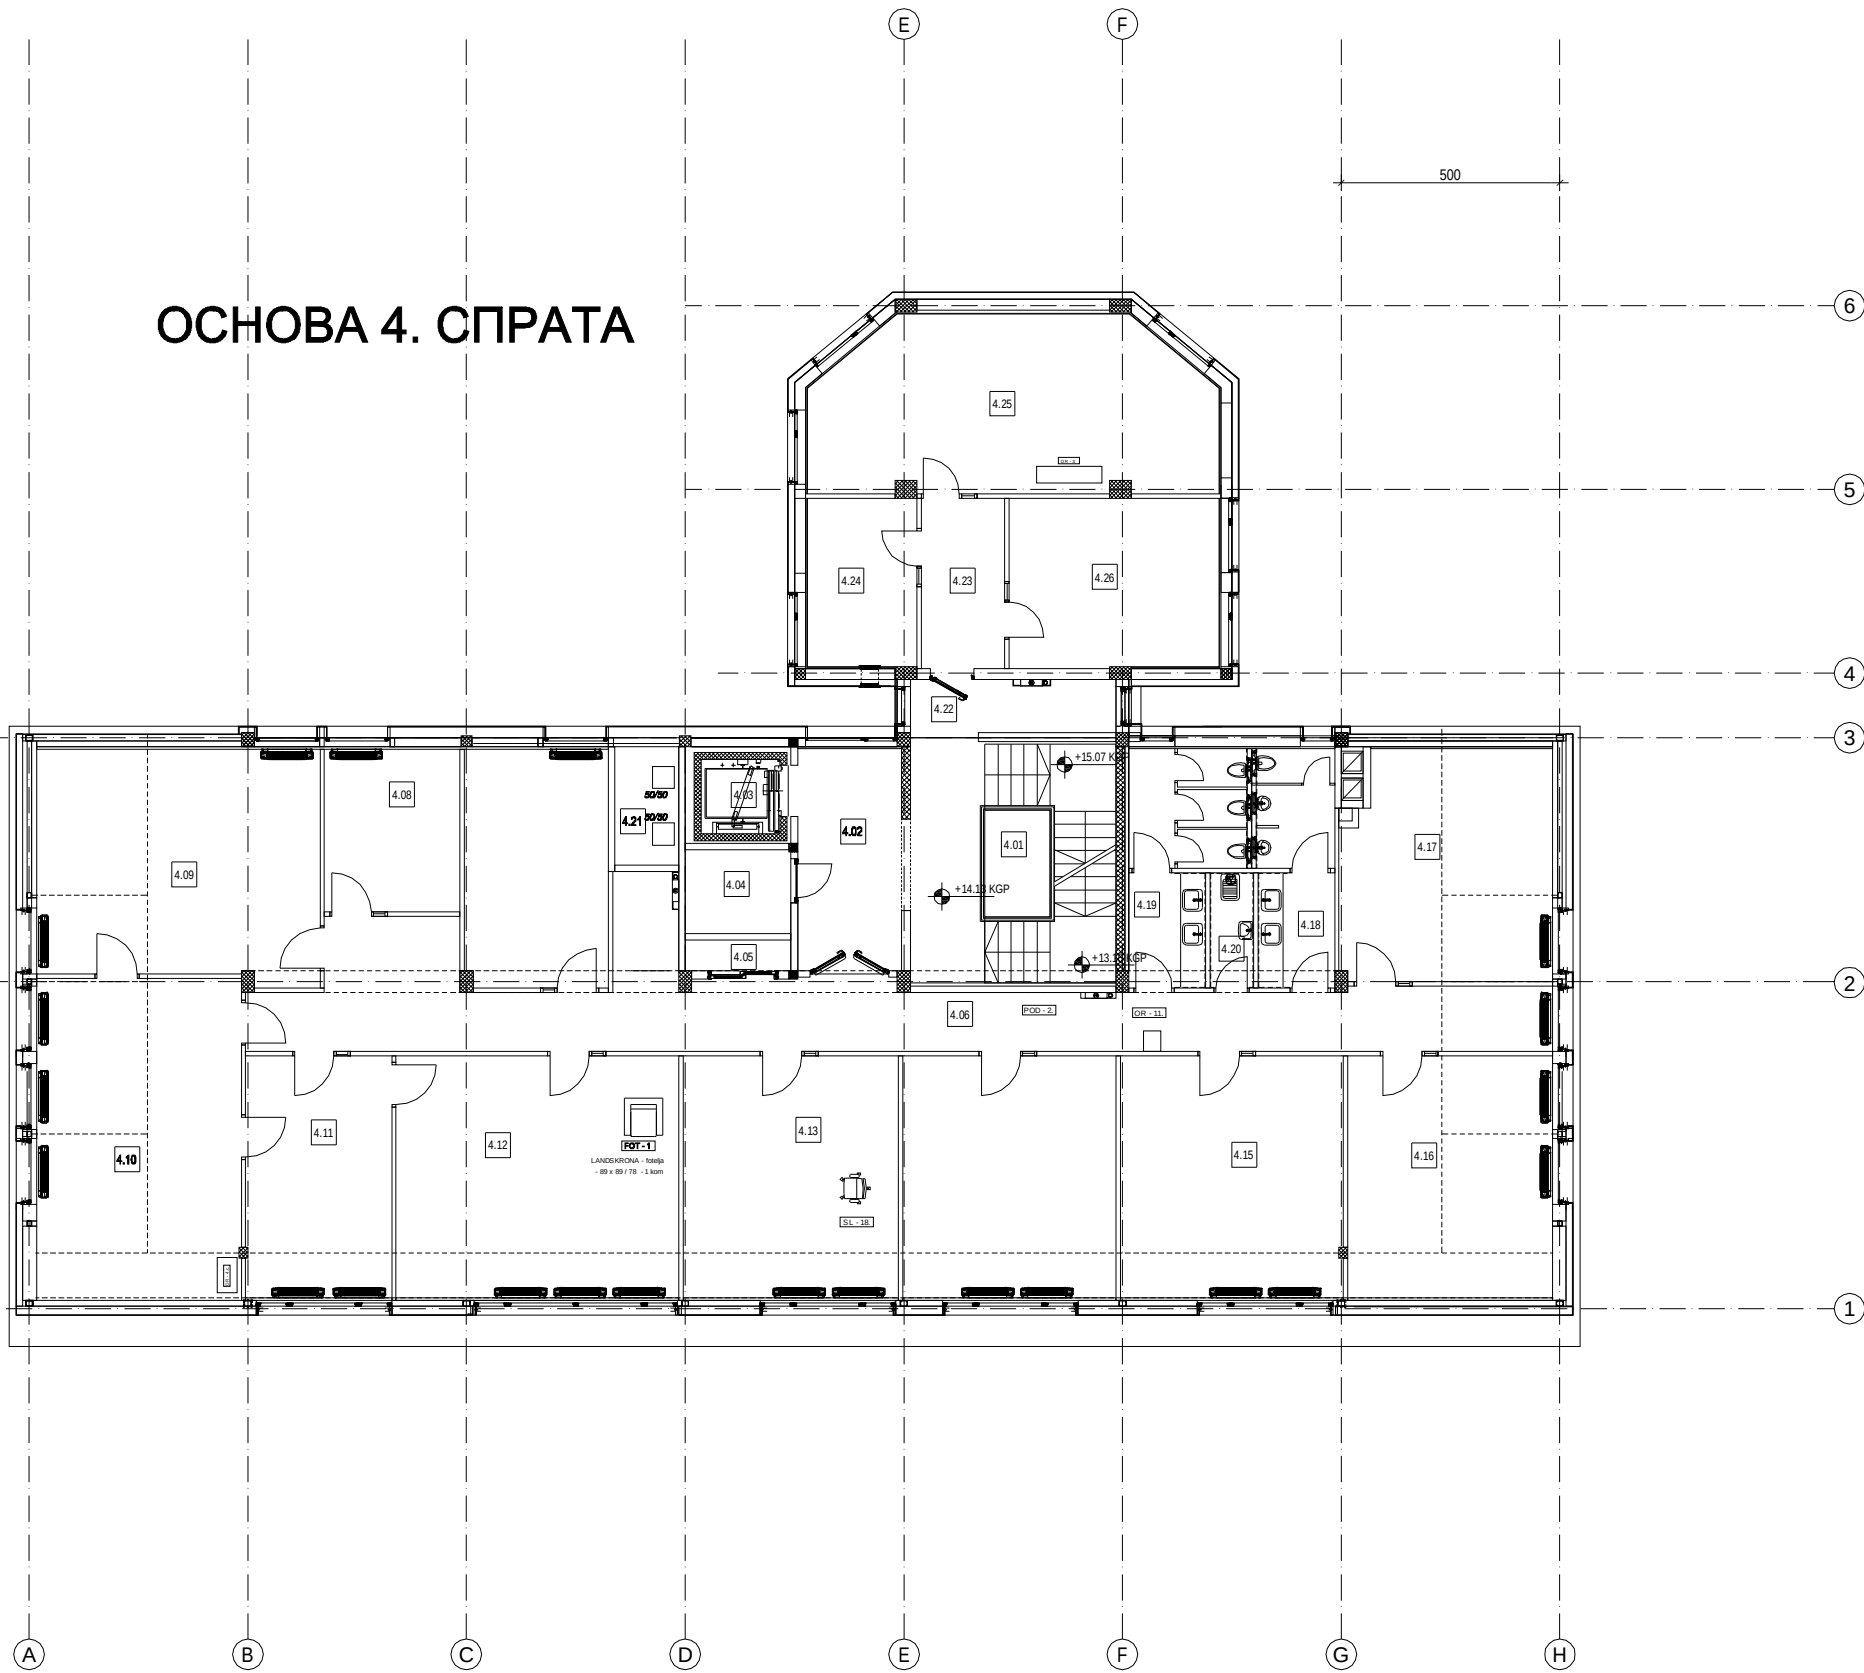

4. СПРАТ, к. +14.13						
БР.ПР.	НАЗИВ ПРОСТОРИЈЕ	ПОВРШИНА м2	ОБЕМ м3	ОБРАДА		
				ПОД	ЗИД	ПЛАФОН
4.01.	СТЕПЕНИШТЕ	22.80	20.58	КЕР.ПП.	АКРИЛБ	ЛАТЕКС
4.02.	ХОП	12.19	15.00	КЕР.ПП.	АКРИЛБ	ЛАТЕКС
4.03.	ЛИФТ	3.06	7.00		АКРИЛБ	
4.04.	ЕЛЕКТРО-ЕНЕРГ. ИНСТАЛ.	4.82	8.66	КЕР.ПП.	АКРИЛБ	П.ДИСП.
4.05.	ТЕЛЕКОММ. ИНСТ.	1.69	6.24	БЕТОН	АКРИЛБ	П.ДИСП.
4.06.	ХОДНИК	52.24	72.46	КЕР.ПП.	АКРИЛБ	СП.ПЛАФ.
4.07.	КАНЦЕЛАРИЈА	17.91	17.51	Х.К.ПАР.	АКРИЛБ	СП.ПЛАФ.
4.08.	КАНЦЕЛАРИЈА	11.54	13.65	Х.К.ПАР.	АКРИЛБ	СП.ПЛАФ.
4.09.	КАНЦЕЛАРИЈА ЗАМ.ДИРЕКТОРА	33.74	24.03	Х.К.ПАР.	АКРИЛБ	СП.ПЛАФ.
4.10.	САЛА ЗА САСТАНКЕ	34.50	24.10	Х.К.ПАР.	АКРИЛБ	СП.ПЛАФ.
4.11.	КАНЦЕЛАРИЈА-ТЕХ.СЕКР.	18.48	17.74	Х.К.ПАР.	АКРИЛБ	СП.ПЛАФ.
4.12.	КАНЦЕЛАРИЈА ДИРЕКТОРА	35.74	23.98	Х.К.ПАР.	АКРИЛБ	СП.ПЛАФ.
4.13.	КАНЦЕЛАРИЈА ПОМ. ДИР.	27.26	20.92	Х.К.ПАР.	АКРИЛБ	СП.ПЛАФ.
4.14.	КАНЦЕЛАРИЈА ПОМ. ДИР.	26.96	20.81	Х.К.ПАР.	АКРИЛБ	СП.ПЛАФ.
4.15.	КАНЦЕЛАРИЈА ПОМ. ДИР.	28.18	21.46	Х.К.ПАР.	АКРИЛБ	СП.ПЛАФ.
4.16.	КАНЦЕЛАРИЈА ПОМ. ДИР.	25.89	20.42	Х.К.ПАР.	АКРИЛБ	СП.ПЛАФ.
4.17.	КАНЦЕЛАРИЈА	24.79	20.43	Х.К.ПАР.	АКРИЛБ	СП.ПЛАФ.
4.18.	САНИТАРНИ ЧВОР - МУШКИ	9.61	16.20	КЕР.ПП.	КЕР.ПЛАТЕКС	СП.ПЛАФ.
4.19.	САНИТАРНИ ЧВОР - ЖЕНСКИ	12.10	18.01	КЕР.ПП.	КЕР.ПЛАТЕКС	СП.ПЛАФ.
4.20.	ТРОКАДЕРО	52.24	7.28	КЕР.ПП.	КЕР.ПП.	СП.ПЛАФ.
4.21.	МАШИНСКЕ ИНСТАЛАЦИЈЕ	3.94	8.32	КЕР.ПП.	АКРИЛБ	ОРТ. П.ДИСП.
4.22.	ПРЕДПРОСТОР	5.69	11.82	КЕР.ПП.	АКРИЛБ	СП.ПЛАФ.
4.23.	ХОДНИК	7.41	11.60	КЕР.ПП.	АКРИЛБ	СП.ПЛАФ.
4.24.	КАНЦЕЛАРИЈА	9.68	12.74	Х.К.ПАР.	АКРИЛБ	СП.ПЛАФ.
4.25.	КАНЦЕЛАРИЈА	34.93	26.09	Х.К.ПАР.	АКРИЛБ	СП.ПЛАФ.
4.26.	КАНЦЕЛАРИЈА	18.65	17.44	Х.К.ПАР.	АКРИЛБ	СП.ПЛАФ.
НЕТО 4. СПРАТ		535.63				
БРУТО 4. СПРАТ		592.00				

SPECIFIKACIJA OPREME I NAMEŠTAJA NA 4. SPRATU						k.+14.13
REDNI BROJ	OZNAKA U PLAŃU	IME OZNAKA U PLAŃU	NAZIV ELEMENTA	DIMENZIE (mm)		UKUPNI komark
				a x b	h	
34	FOT - 1.	LANDSKRONA	FOTELJA - DIREKTOR	90 x 90	4580	1
41.2	SL - 18.	MILBERGET	KANCELARIJSKA STOLICA	50 x 65	50	1
44	OR - 3.	PAX (893.037.34)	ORMAN ZA GARDEROBU I DOKUMENTA	150 x 40	235	1
46.1	OR - 4.c.	GALANT	KOMODA ZA DOKUMENTA	80 x 45	120	1
50.2	OR - 11.	MALM	KOMODA SA DVE FLUKJE	41 x 41	48	12
50.3	OR - 12.	IDASEN	VISOKI ELEMENT S PAMETNOM BRAVOM			2
63	POD - 2	KOLON	ŠTITNIK ZA POD	120 x 100	0.2cm	12

ОСНОВА ПОТКРОВЉА

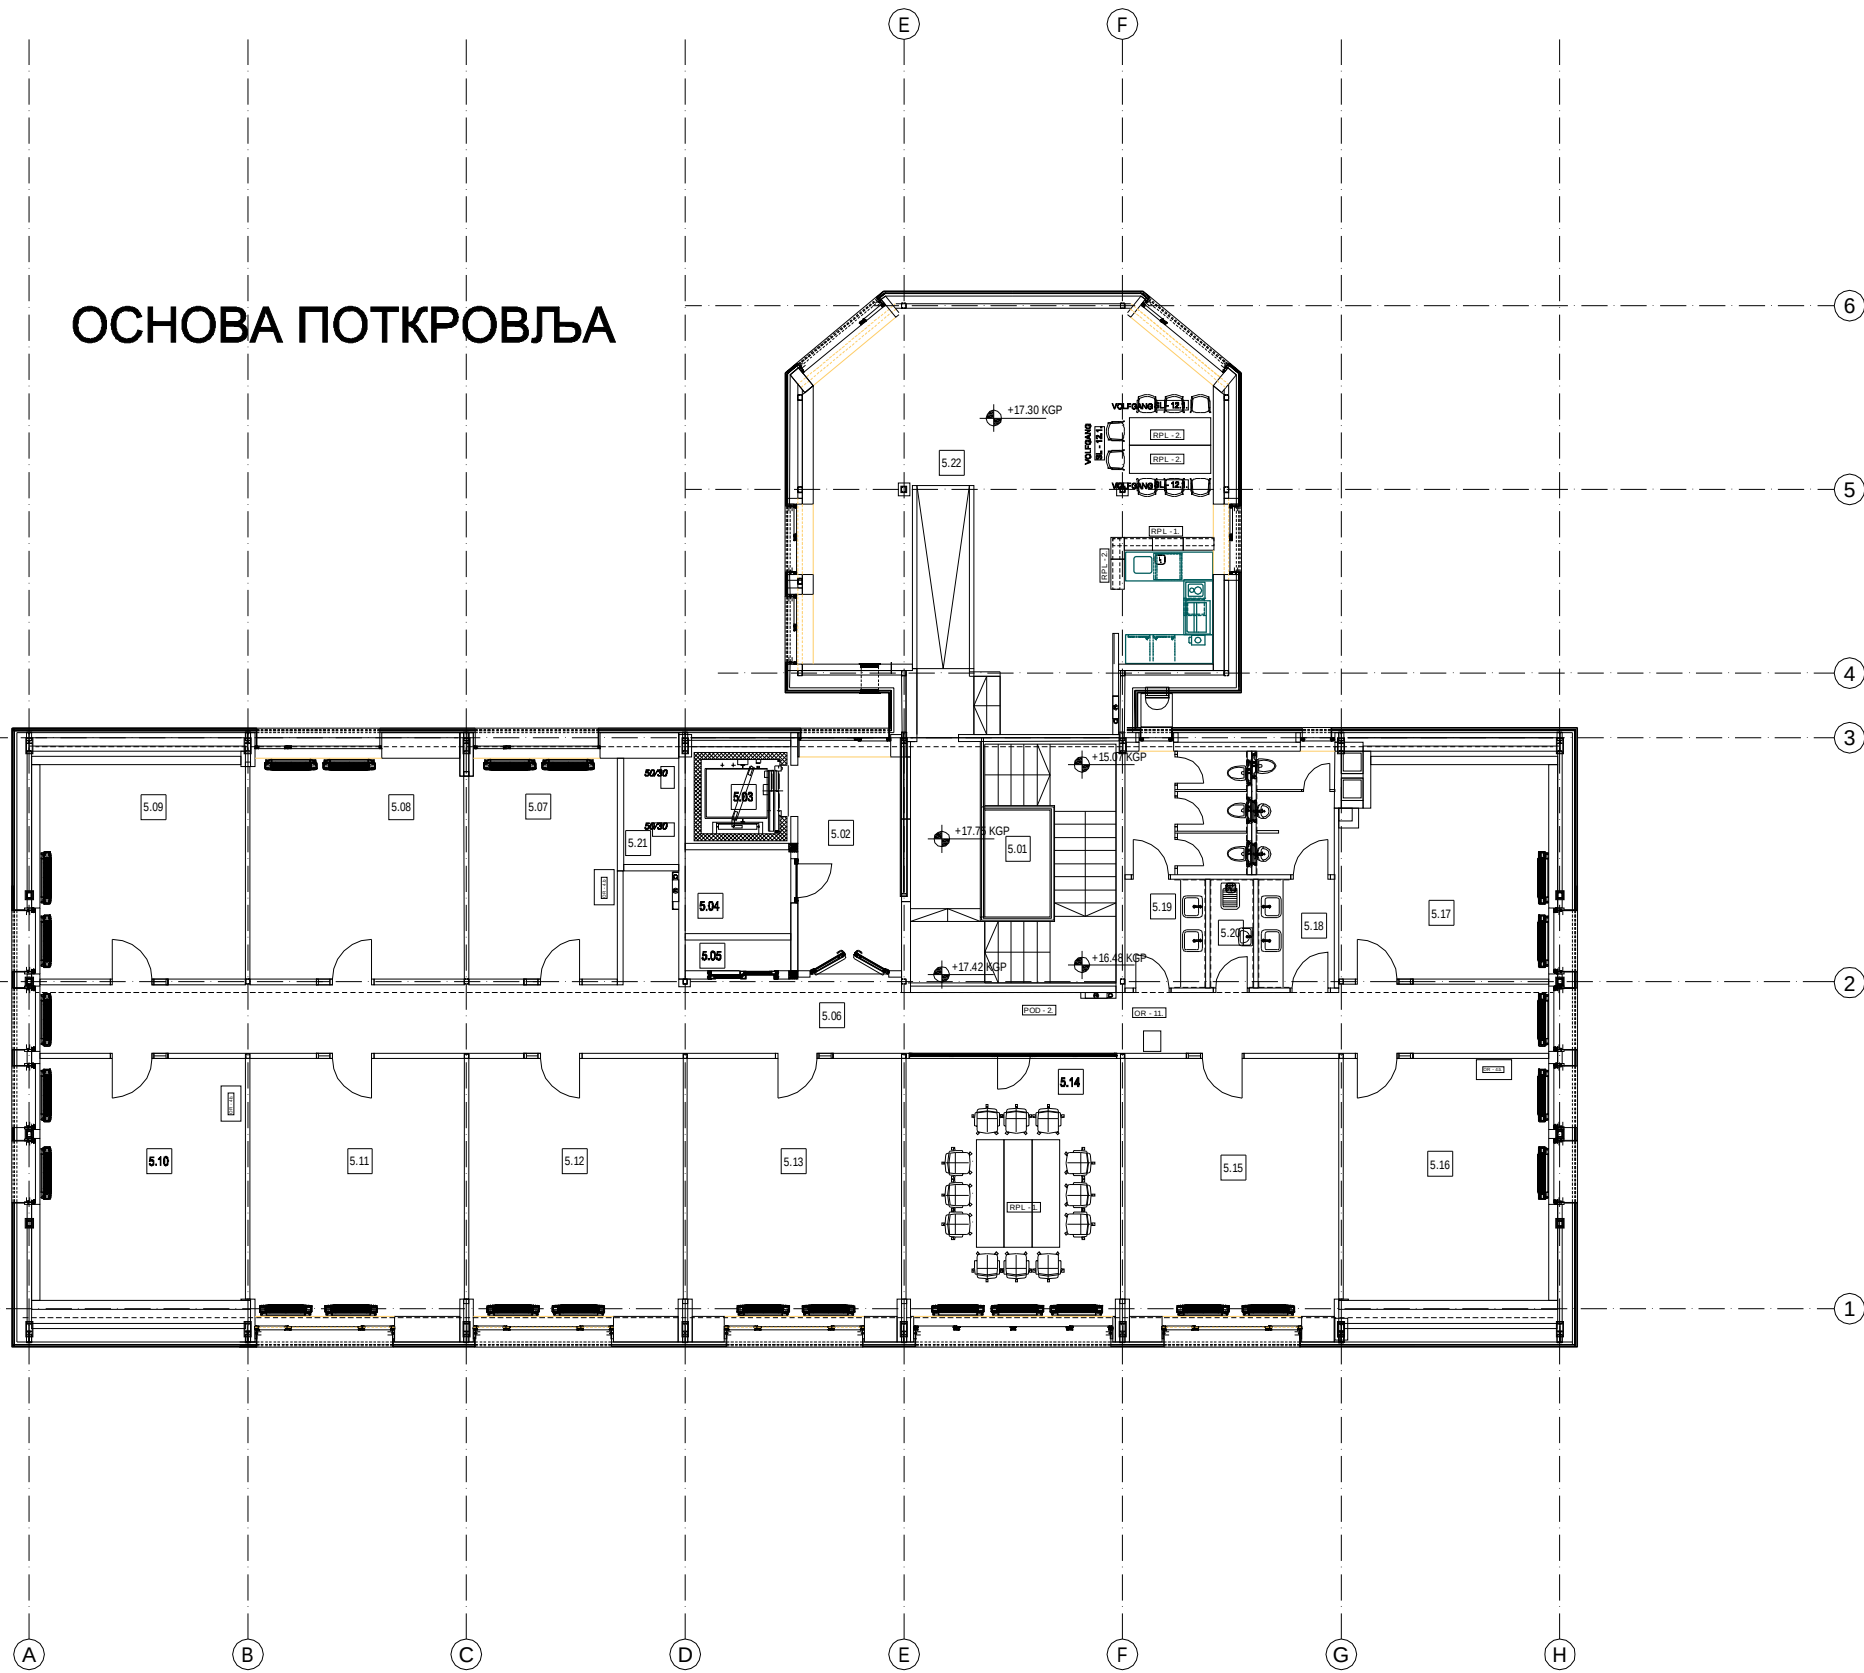

ПОТКРОВЉЕ, к. +17.70						
БР.ПР.	НАЗИВ ПРОСТОРИЈЕ	ПОВРШИНА м2	ОБИМ м3	ОБРАДА		
				ПОД	ЗИД	ПОДАЛОЖИ
5.01.	СТЕПЕНИШТЕ	22.60	20.58	КЕР.ПП.	АКРИЛ.Б	ЛАТЕКС
5.02.	ХОП	11.63	14.53	КЕР.ПП.	АКРИЛ.Б	ЛАТЕКС
5.03.	ЛИФТ	3.06	7.00		АКРИЛ.Б	
5.04.	ЕЛЕКТРО-ЕНЕРГ. ИНСТАЛ.	4.62	8.66	КЕР.ПП.	АКРИЛ.Б	П.ДИСП.
5.05.	ТЕЛЕКОМУН. ИНСТ.	1.69	6.24	БЕТОН	АКРИЛ.Б	П.ДИСП.
5.06.	ХОДНИК	56.49	78.16	КЕР.ПП.	АКРИЛ.Б	СП.ПЛАФ.
5.07.	КАНЦЕЛАРИЈА	17.08	16.87	Х.К.ПАР.	АКРИЛ.Б	СП.ПЛАФ.
5.08.	КАНЦЕЛАРИЈА	24.59	19.86	Х.К.ПАР.	АКРИЛ.Б	СП.ПЛАФ.
5.09.	КАНЦЕЛАРИЈА	22.97	19.29	Х.К.ПАР.	АКРИЛ.Б	СП.ПЛАФ.
5.10.	КАНЦЕЛАРИЈА	25.98	20.46	Х.К.ПАР.	АКРИЛ.Б	СП.ПЛАФ.
5.11.	КАНЦЕЛАРИЈА	28.82	21.60	Х.К.ПАР.	АКРИЛ.Б	СП.ПЛАФ.
5.12.	КАНЦЕЛАРИЈА	28.82	21.60	Х.К.ПАР.	АКРИЛ.Б	СП.ПЛАФ.
5.13.	КАНЦЕЛАРИЈА	28.82	21.60	Х.К.ПАР.	АКРИЛ.Б	СП.ПЛАФ.
5.14.	САЛА ЗА САСТАНКЕ	28.83	21.60	Х.К.ПАР.	АКРИЛ.Б	СП.ПЛАФ.
5.15.	КАНЦЕЛАРИЈА	28.82	21.60	Х.К.ПАР.	АКРИЛ.Б	СП.ПЛАФ.
5.16.	КАНЦЕЛАРИЈА	25.98	20.46	Х.К.ПАР.	АКРИЛ.Б	СП.ПЛАФ.
5.17.	КАНЦЕЛАРИЈА	22.56	19.38	Х.К.ПАР.	АКРИЛ.Б	СП.ПЛАФ.
5.18.	САНИТАРНИ ЧВОР - МУШКИ	9.51	15.91	КЕР.ПП.	КЕР.ПЛАТЕКС	СП.ПЛАФ.
5.19.	САНИТАРНИ ЧВОР - ЖЕНСКИ	12.61	18.33	КЕР.ПП.	КЕР.ПЛАТЕКС	СП.ПЛАФ.
5.20.	ТРОКАДЕРО	2.49	6.98	КЕР.ПП.	КЕР.ПП.	СП.ПЛАФ.
5.21.	МАШИНСКЕ ИНСТАЛАЦИЈЕ	3.03	7.34	КЕР.ПП.	АКРИЛ.Б	СРТ. П.ДИС.
5.22.	КАФЕ КУХИЈА, ОДМОР, БАШТА	77.11	35.42	КЕР.ПП.	АКРИЛ.Б	СП.ПЛАФ.
	НЕТО ПОТКРОВЉЕ	488.12				
	ОТВОРЕНИ ПРОСТОРИ					
	БРУТО ПОТКРОВЉЕ	594.60				

СПЕЦИФИКАЦИЈА ОПРЕМЕ I NAMEŠТАЈА НА ПОТКРОВЉУ к. +17.70						
РЕДНИ БРОЈ	ОЗНАКА У ПЛАНУ	ИМЕНОВАЊЕ ЕЛЕМЕНТА	Димензије (mm)		Укупан број	
31.1.	SL - 10.2	LANGFALL	РАДНА СТОЛИЦА ЗА КОНФЕР. СТОЛОВЕ		70 x 70	4590
33.1.	SL - 12.1	VOLFGANG	СТОЛИЦА У КАФЕ БАРУ		80 x 45	4890
46.	OR - 4.2.	GALANT	КОМОДА ЗА ДОКУМЕНТА		41 x 41	48
50.2.	OR - 11.	MALM	КОМОДА С ДВЕ ПЛУКЕ		120 x 100	0.2cm
63.	POD - 2.	KOLON	ШТИПКА ЗА ПОД		60 x 246	3.8
65.	RPL - 1.	SKOGSA	РАДНА ПЛОЧА ЗА СТО		60 x 185	3.8
65.1.	RPL - 2.	SKOGSA	РАДНА ПЛОЧА ЗА СТО		0.6	65-105
67.	NOG - 1.	GERTON	НОГАР			18