



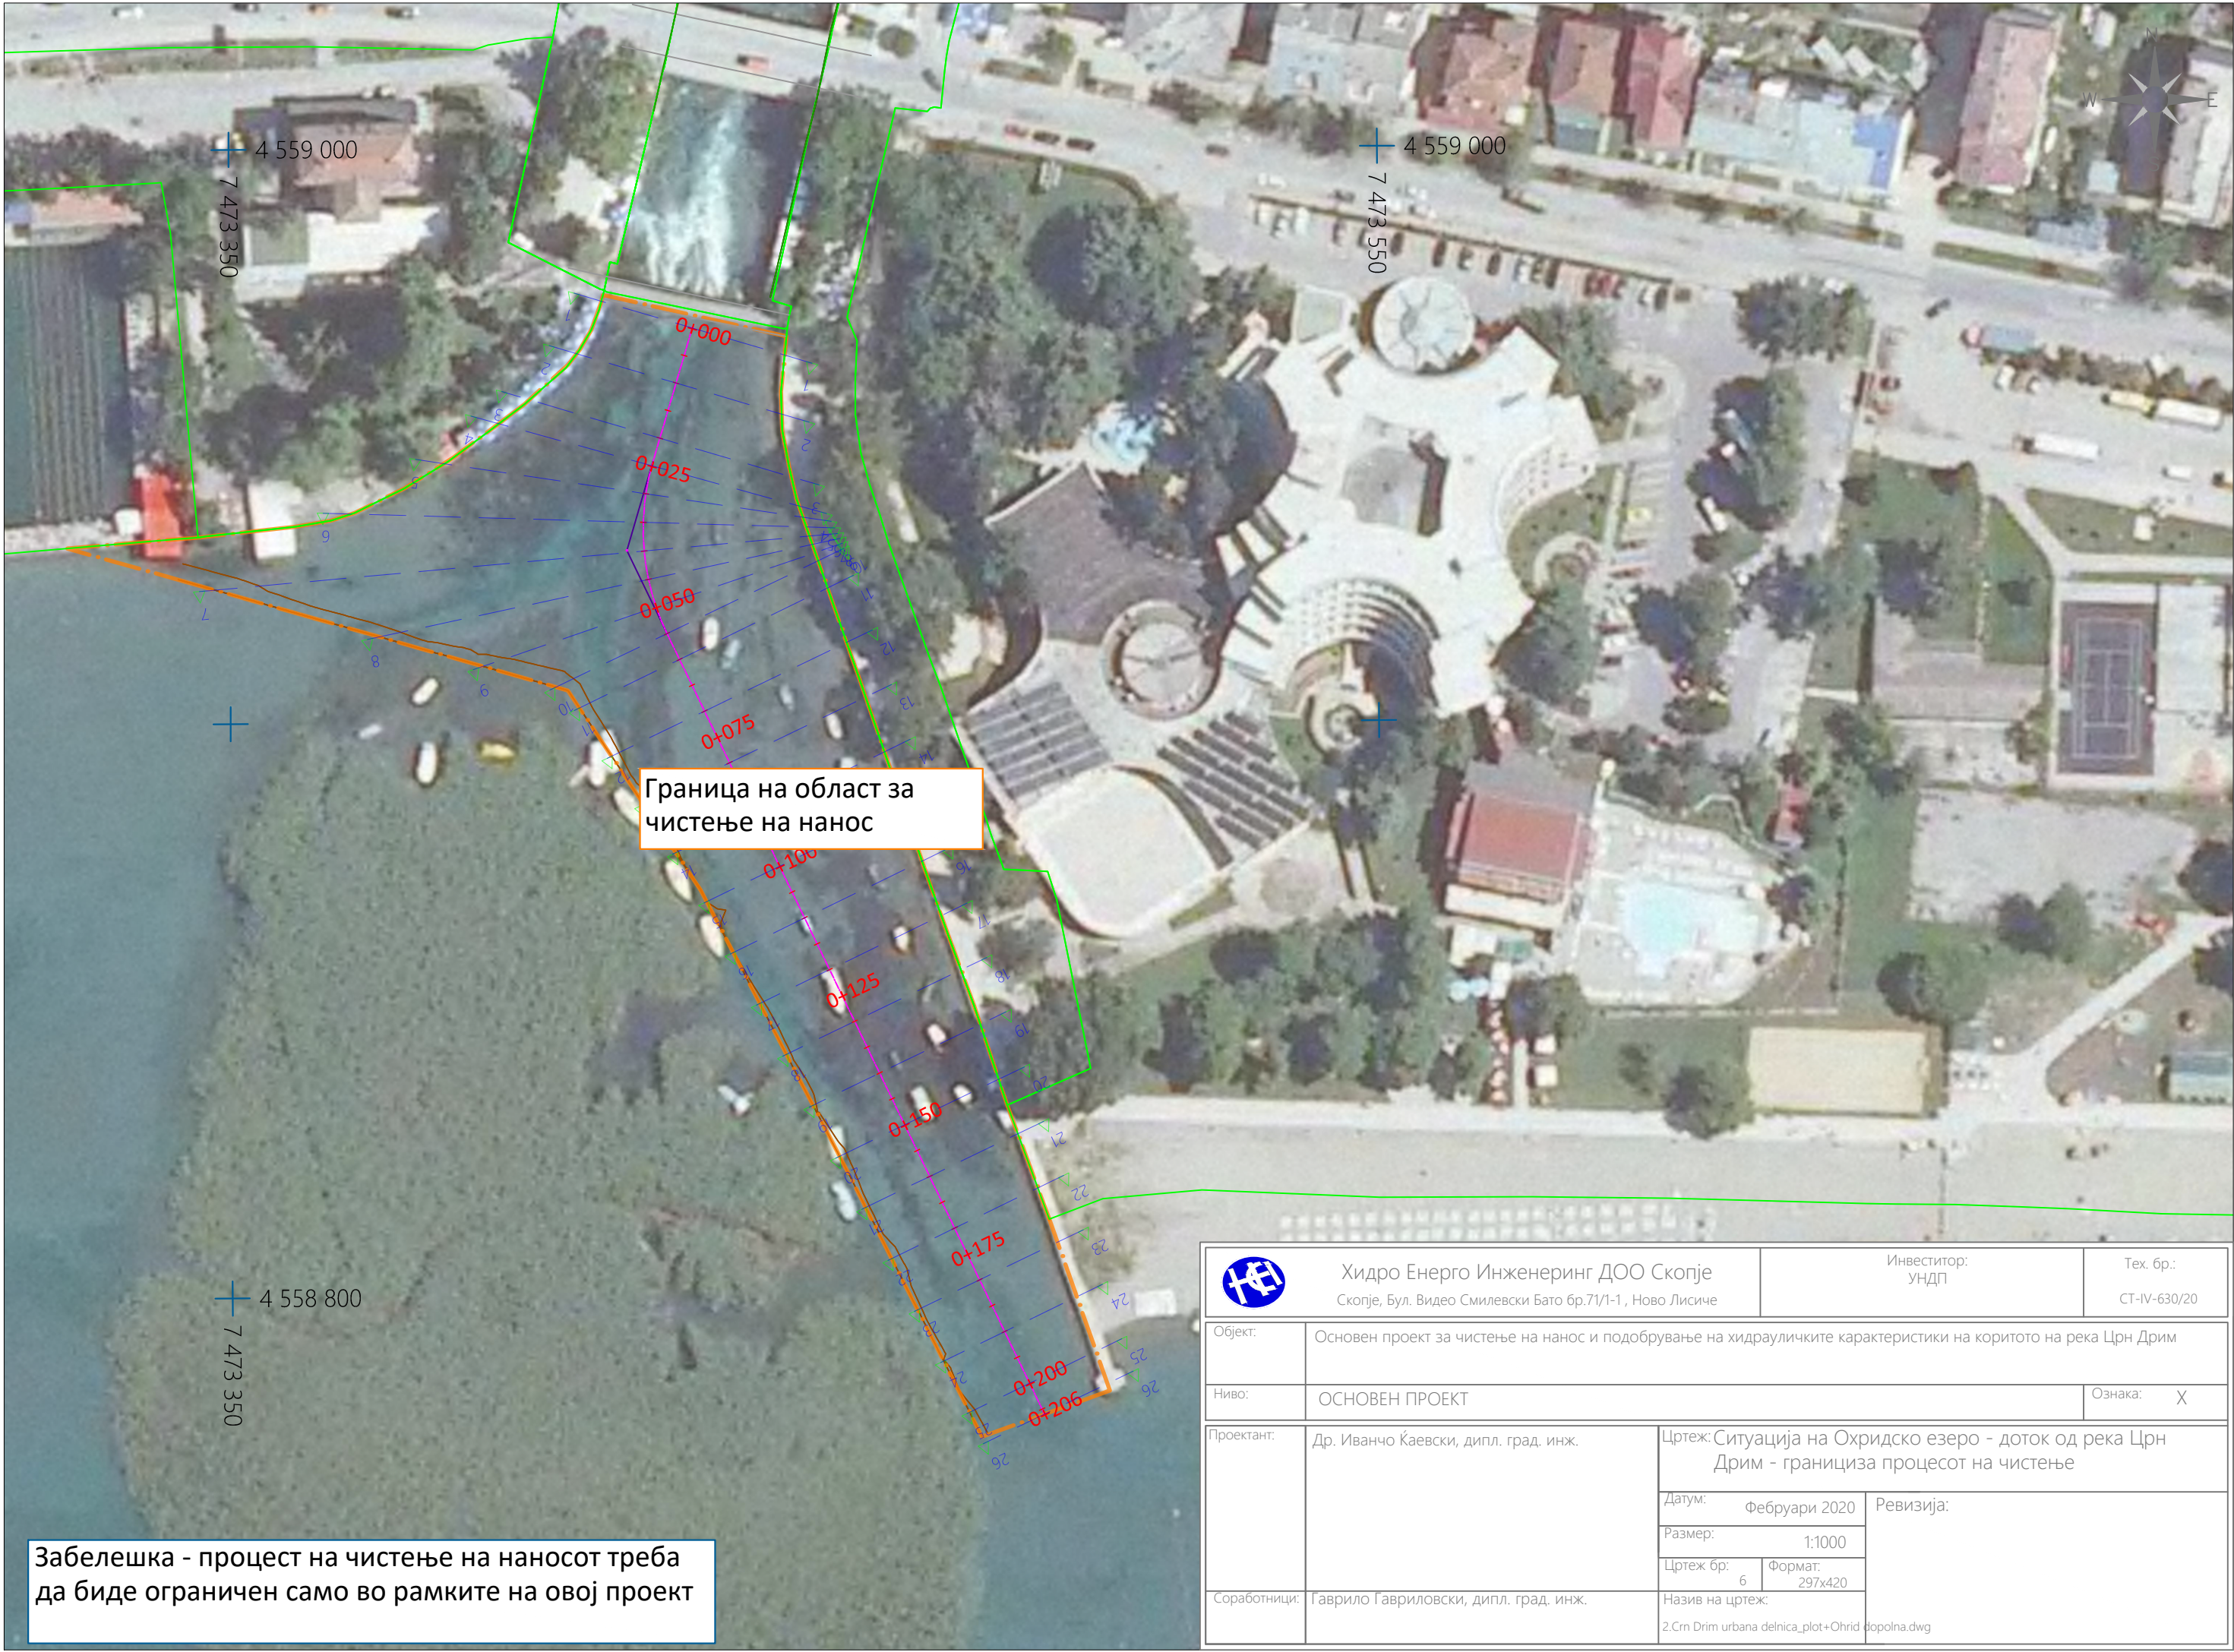

Забелешка - процет на чистење на наносот треба да биде ограничен само во рамките на овој проект


 Хидро Енерго Инженеринг ДОО Скопје Скопје, Бул. Видео Смилевски Бато бр.71/1-1 , Ново Лисиче		Инвеститор: УНДП		Тех. бр.: СТ-IV-630/20
Објект:	Основен проект за чистење на нанос и подобрување на хидрауличките карактеристики на коритото на река Црн Дрим			
Ниво:	ОСНОВЕН ПРОЕКТ			Ознака: X
Проектант:	Др. Иванчо Каевски, дипл. град. инж.	Цртеж: Ситуација на Охридско езеро - доток од река Црн Дрим - границиза процесот на чистење		
		Датум: Фебруари 2020		Ревизија:
		Размер: 1:1000		
		Цртеж бр: 6	Формат: 297x420	
Соработници:	Гаврило Гавриловски, дипл. град. инж.	Назив на цртеж: 2.Crn Drim urbana delnica_plot+Ohrid.dopolna.dwg		

Ископ - насип	Кота на нивелета	Кота на терен	Стационажа
0.10	691.50	691.60	0+000.00
-0.60	691.50	690.90	0+010.00
-0.42	691.50	691.08	0+020.00
-0.12	691.50	691.38	0+024.23
0.09	691.50	691.59	0+030.00
0.65	691.50	692.15	0+039.64
0.70	691.50	692.20	0+040.00
1.38	691.50	692.88	0+050.00
1.47	691.50	692.97	0+055.05
1.29	691.50	692.79	0+060.00
0.62	691.50	692.12	0+070.00
0.74	691.50	692.24	0+080.00
0.94	691.50	692.44	0+090.00
1.03	691.50	692.53	0+100.00
1.06	691.50	692.56	0+110.00
1.00	691.50	692.50	0+120.00
1.02	691.50	692.52	0+130.00
0.97	691.50	692.47	0+140.00
1.14	691.50	692.64	0+150.00
0.93	691.50	692.43	0+160.00
0.79	691.50	692.29	0+170.00
0.75	691.50	692.25	0+180.00
0.78	691.50	692.28	0+190.00
0.61	691.50	692.11	0+200.00
0.56	691.50	692.06	0+205.96

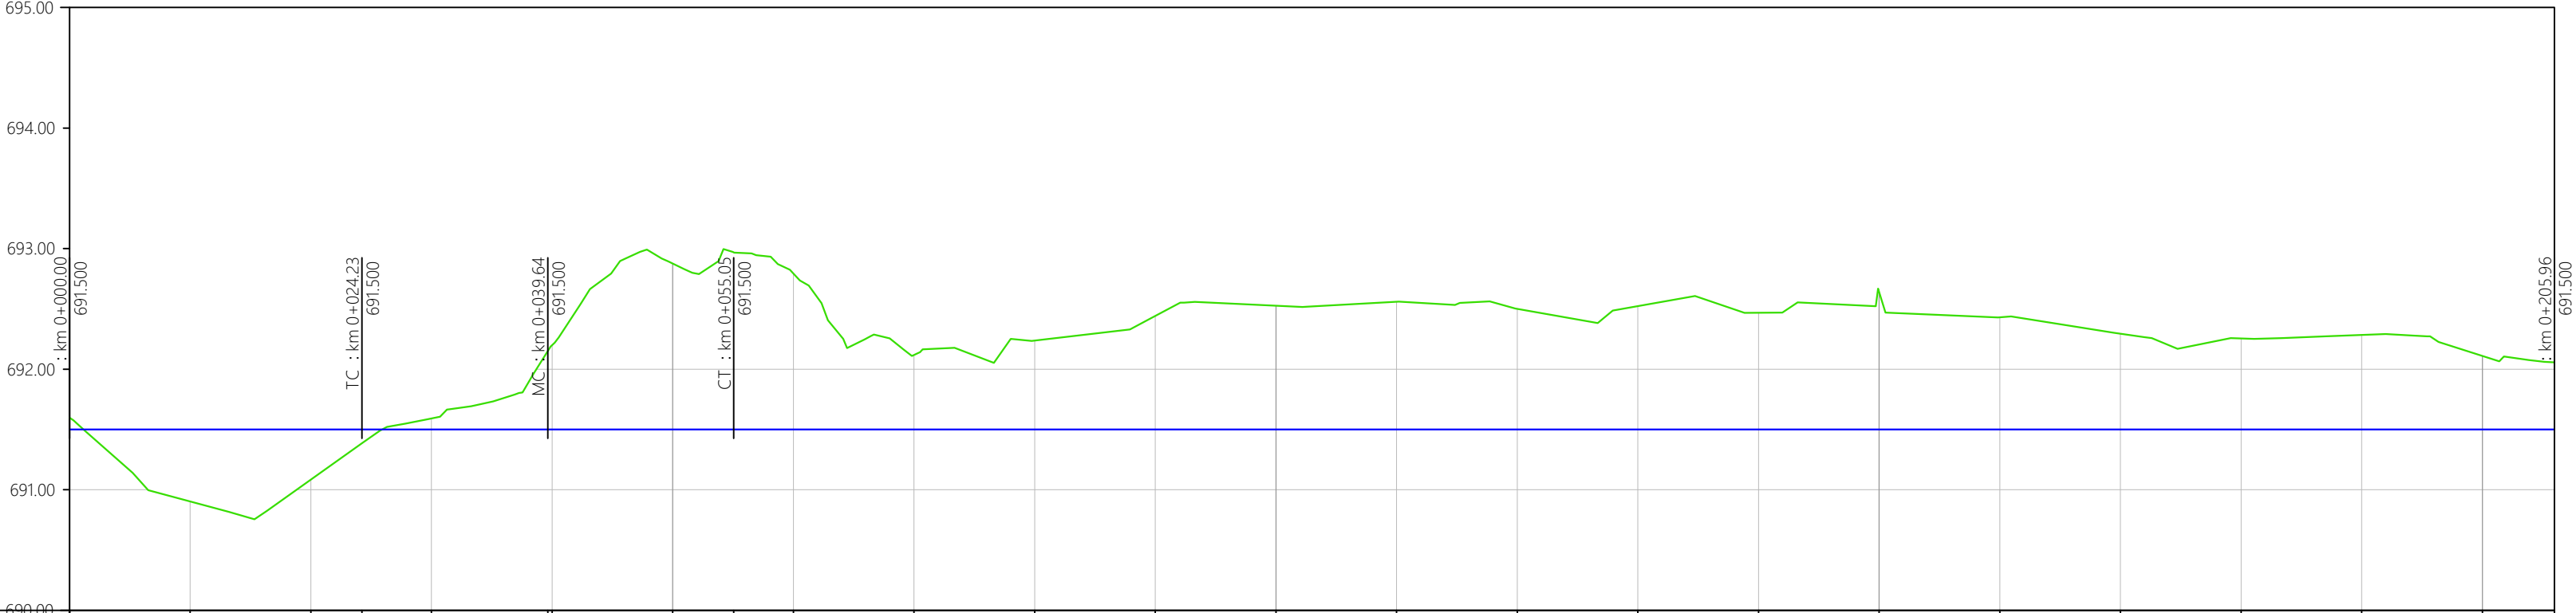





Хидро Енерго Инженеринг ДОО Скопје	Основен проект за чистење на нанос и подобрување на хидрауличките карактеристики на река Црн Дрим		Проектант: Д-р. Иванчо Ќаевски д.г.и. Ниво: Основен Проект		Цртеж: Граници на чистење на дното на Охридското езеро - доток до река Црн Дрим		Дата: 02.2020
			x		Цртеж бр: 8		Тех бр. СТ-IV- 630/20
					Димензија на хартја: 297x420		Размер: 1:100

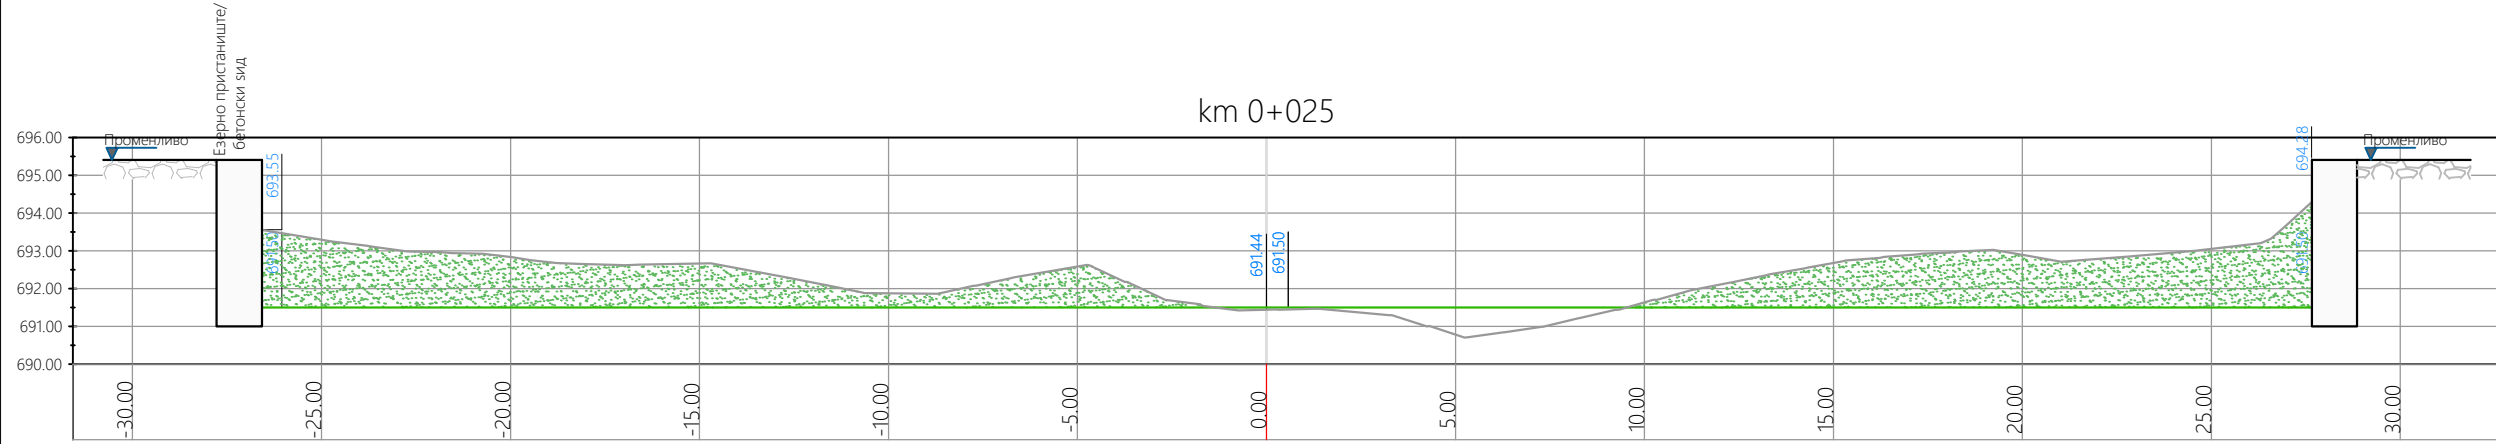


Material(s) at Station 0+025			
Material Name	Area	Volume	Cumulative Volume
Material - (45)	47.69	209.38	815.12

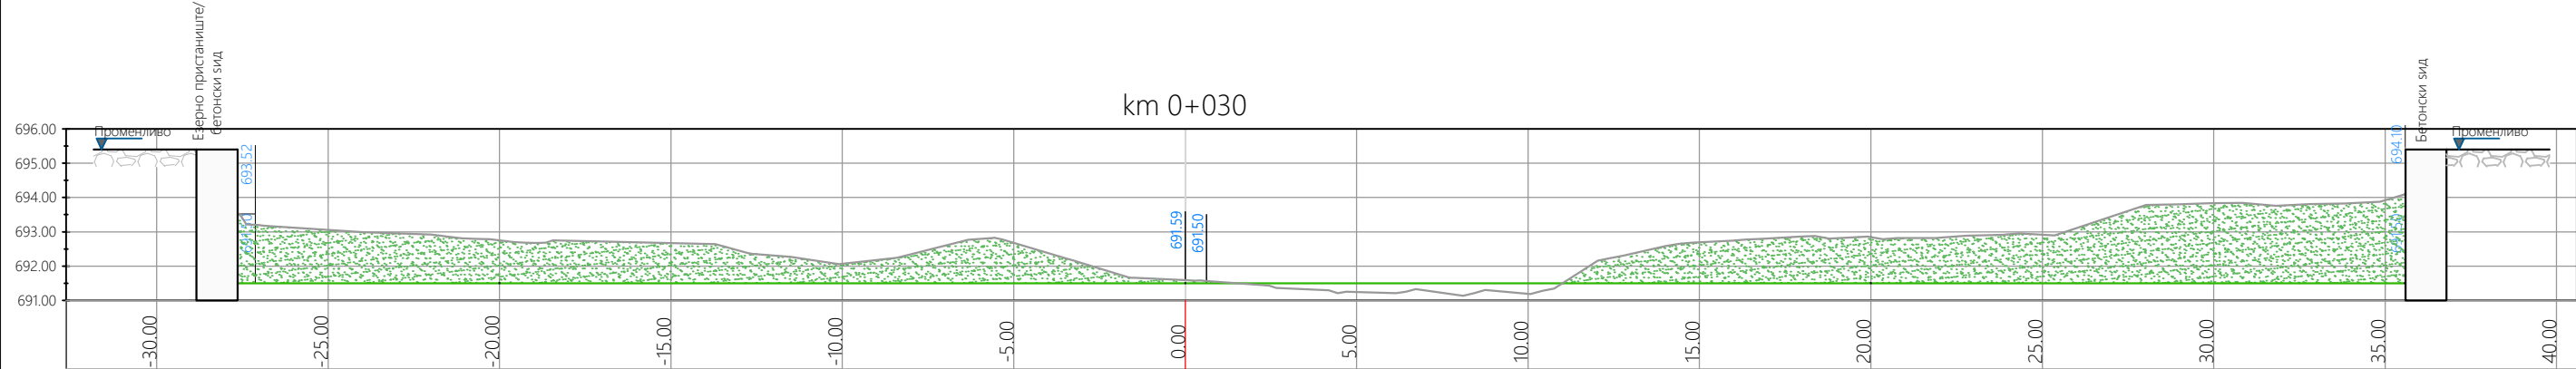


Material(s) at Station 0+030			
Material Name	Area	Volume	Cumulative Volume
Material - (45)	68.90	291.48	1106.60

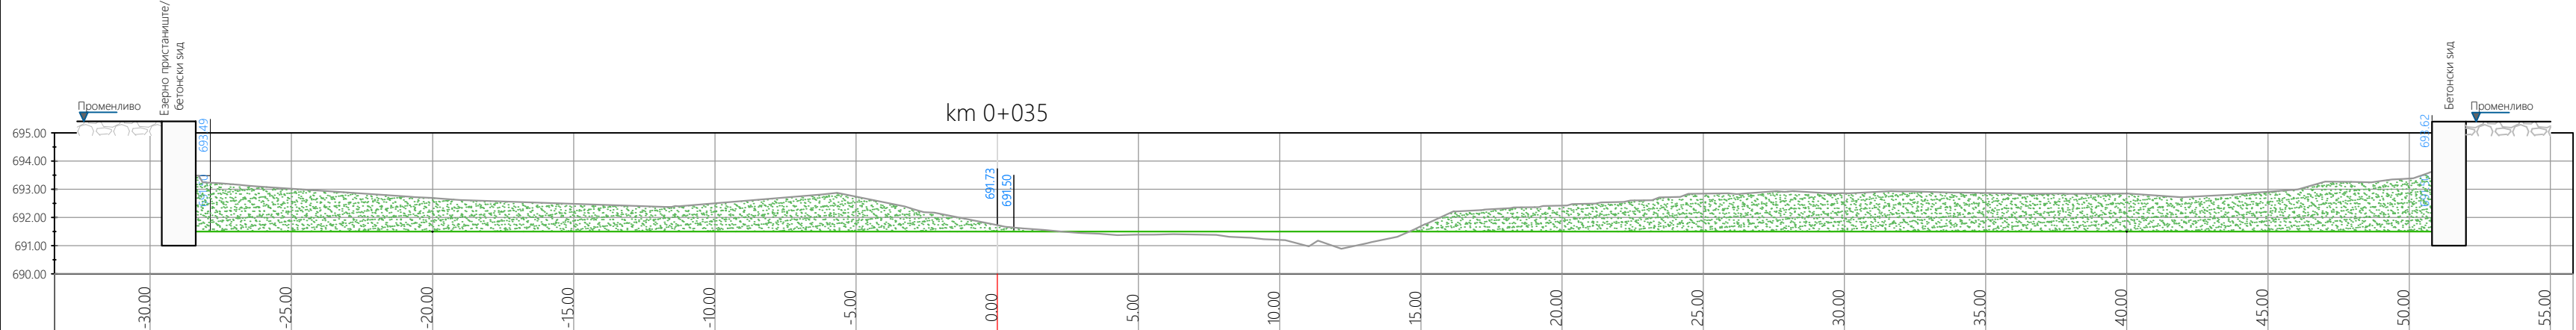


Material(s) at Station 0+035			
Material Name	Area	Volume	Cumulative Volume
Material - (45)	78.66	368.91	1475.51

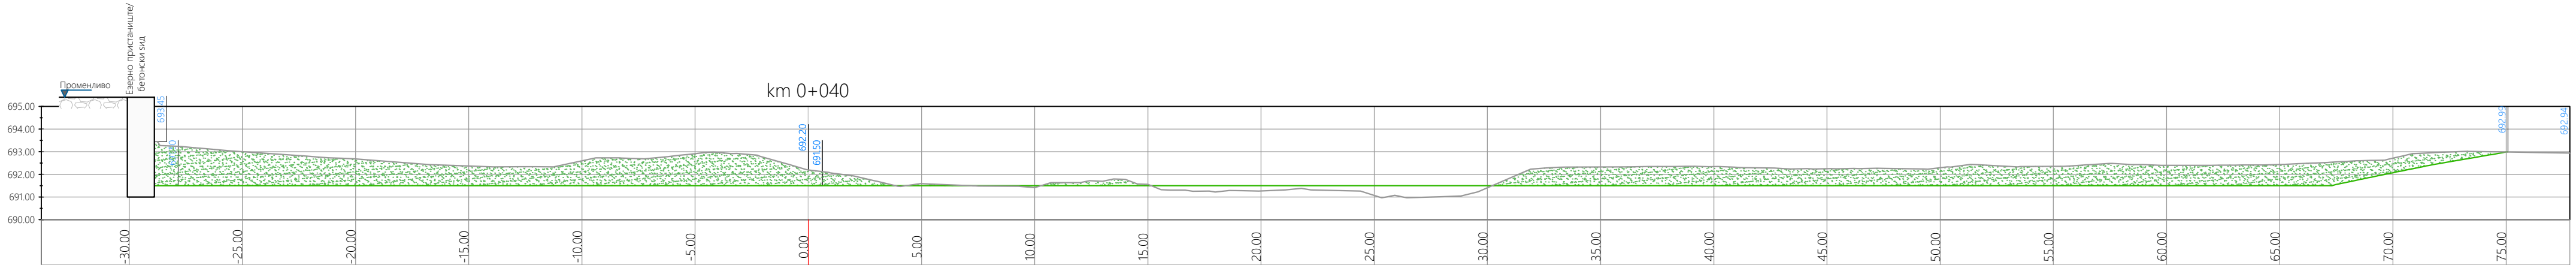


Material(s) at Station 0+040			
Material Name	Area	Volume	Cumulative Volume
Material - (45)	72.27	377.33	1852.84

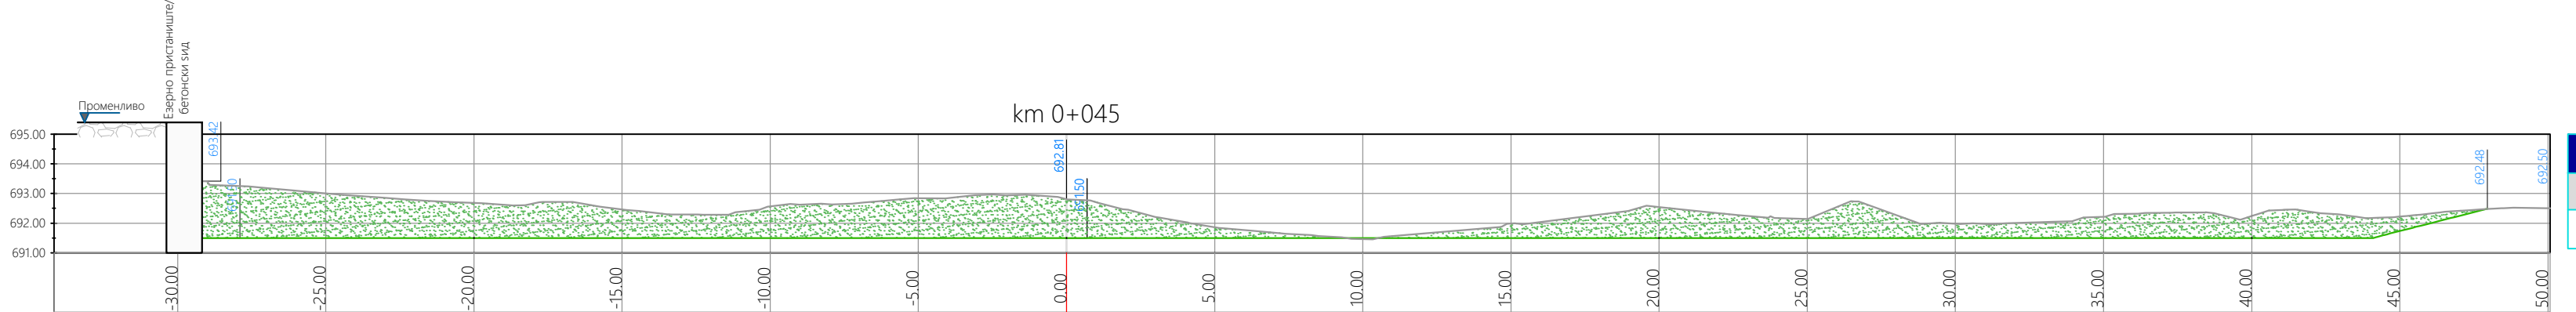


Material(s) at Station 0+045			
Material Name	Area	Volume	Cumulative Volume
Material - (45)	65.77	345.11	2197.96

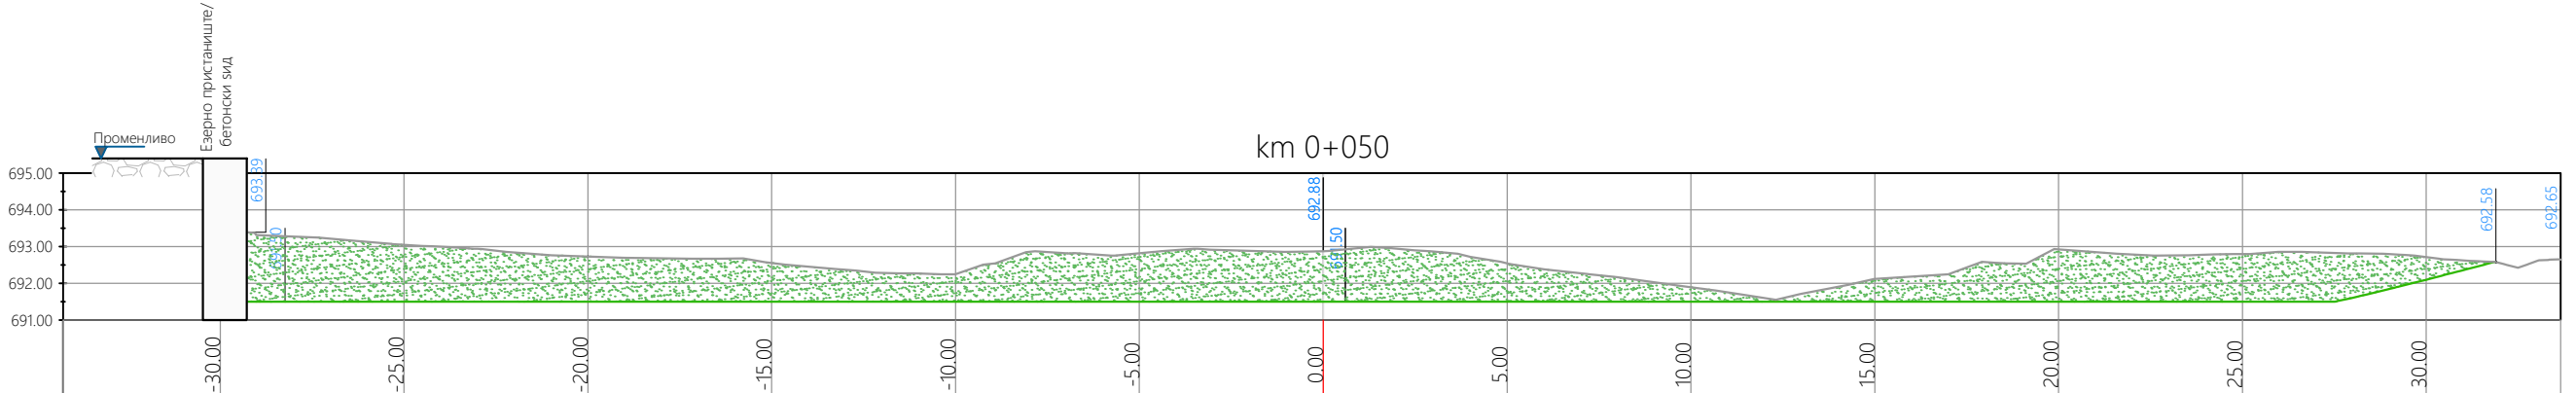


Material(s) at Station 0+050			
Material Name	Area	Volume	Cumulative Volume
Material - (45)	66.61	330.97	2528.92

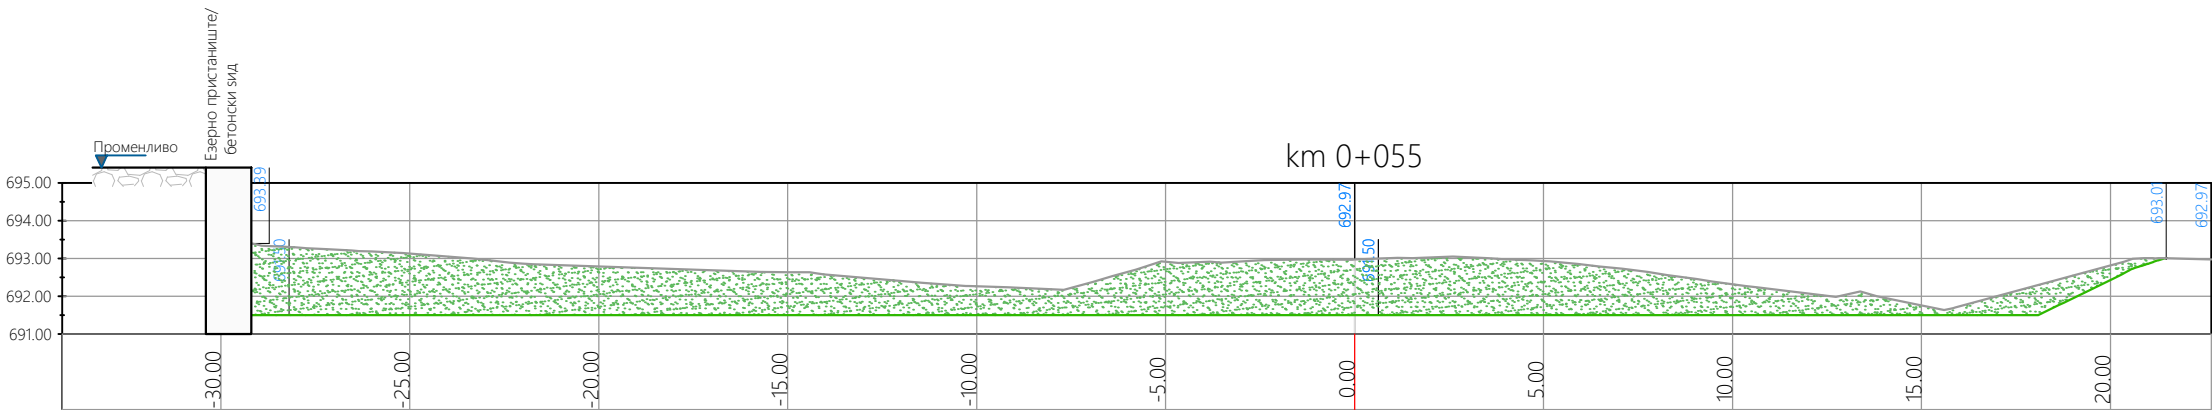


Material(s) at Station 0+055			
Material Name	Area	Volume	Cumulative Volume
Material - (45)	55.67	305.71	2834.64

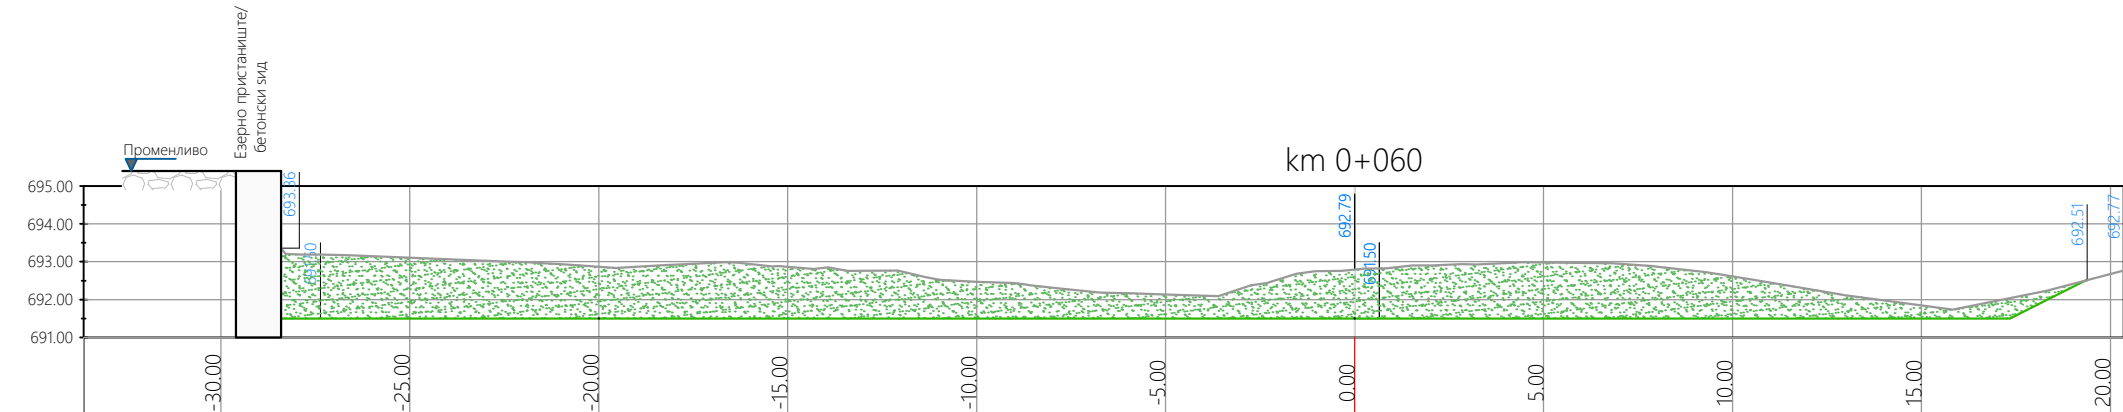

Material(s) at Station 0+060			
Material Name	Area	Volume	Cumulative Volume
Material - (45)	53.55	273.06	3107.69

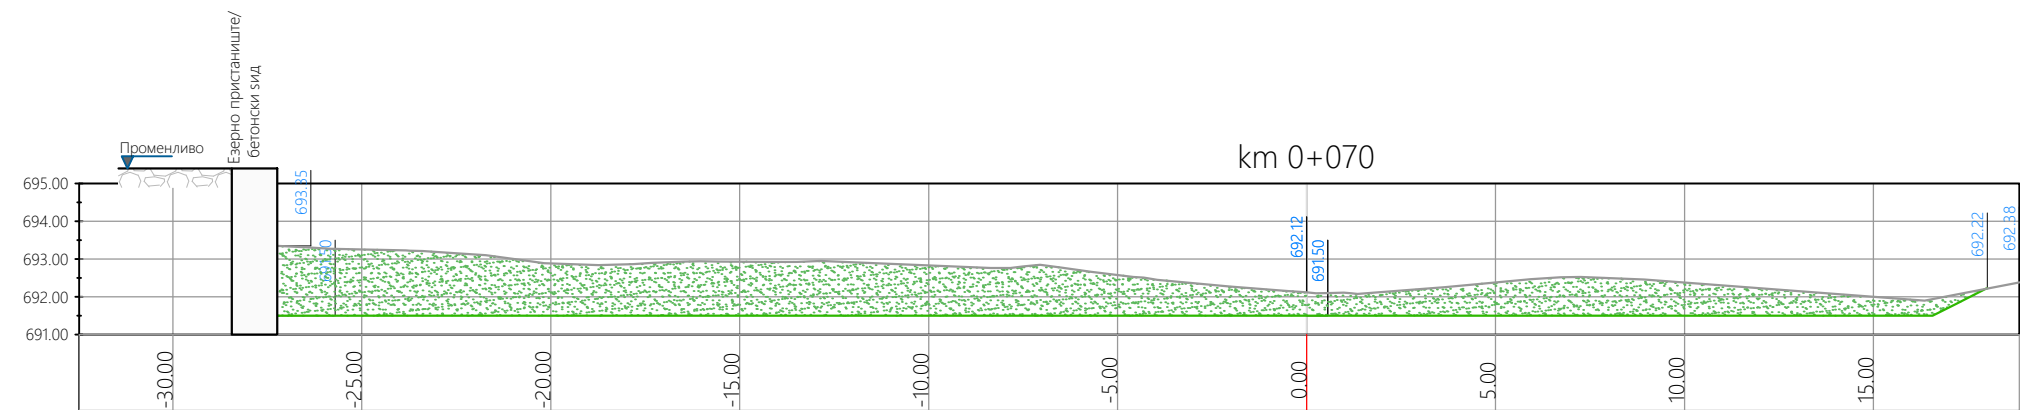

Material(s) at Station 0+070			
Material Name	Area	Volume	Cumulative Volume
Material - (45)	49.25	513.98	3621.68

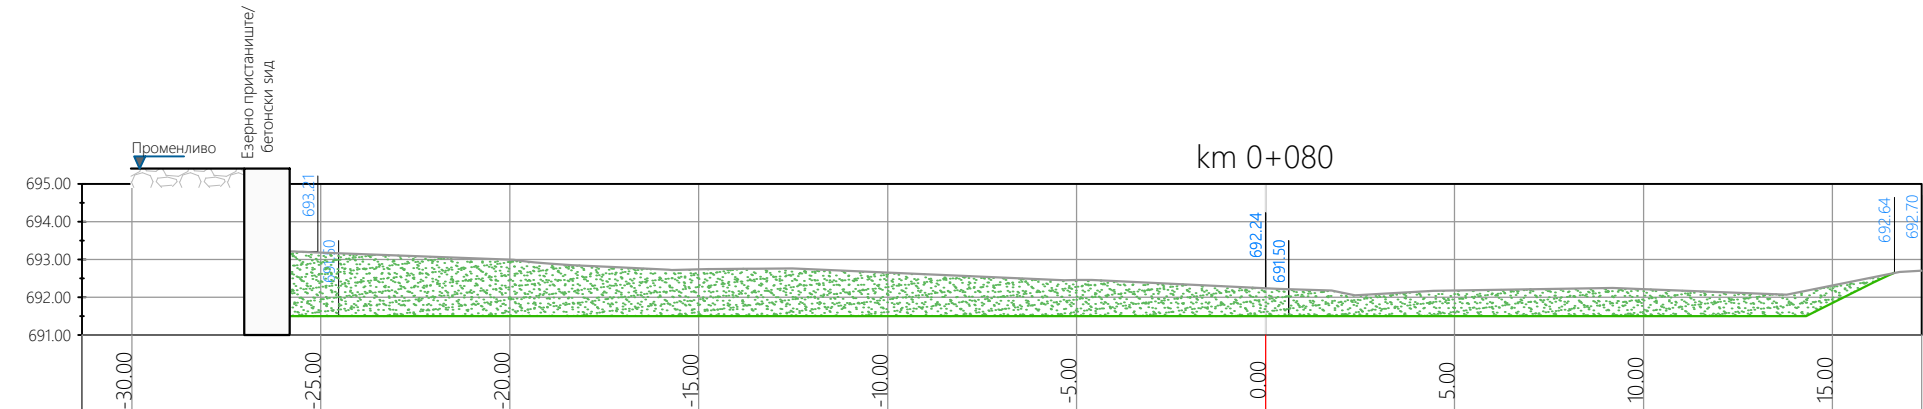

Material(s) at Station 0+080			
Material Name	Area	Volume	Cumulative Volume
Material - (45)	41.89	455.69	4077.37

Дата: 02.2020

Цртеж: Пресек на дното на Охридското езеро
доток до река Црн Дрим

Проектант:
Д-р. Иванчо Каевски д.г.и.

Основен проект за чистење на нанос и
подобрување на хидрауличките
карактеристики на река Црн Дрим

Хидро Енерго
Инженеринг
ДОО Скопје



Тех бр. СТ-IV- 630/20


Размер: 1:200

Димензија на
картија:297x420


Цртеж бр: 9.3

×


Ниво: Основен Проект

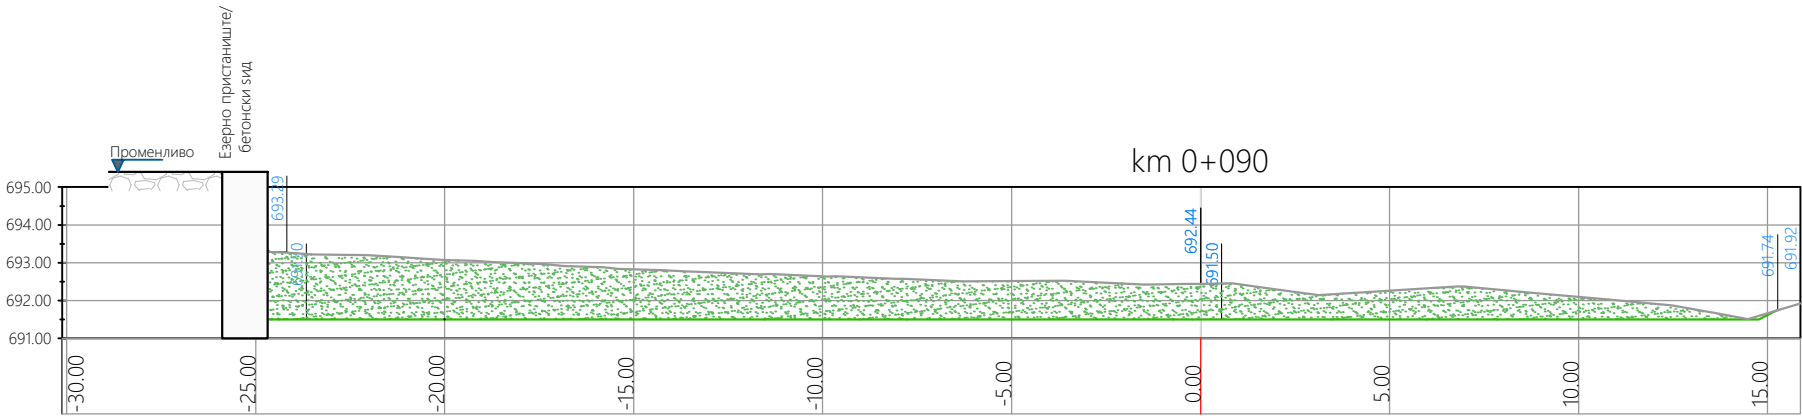


Material(s) at Station 0+090			
Material Name	Area	Volume	Cumulative Volume
Material - (45)	40.87	413.82	4491.19

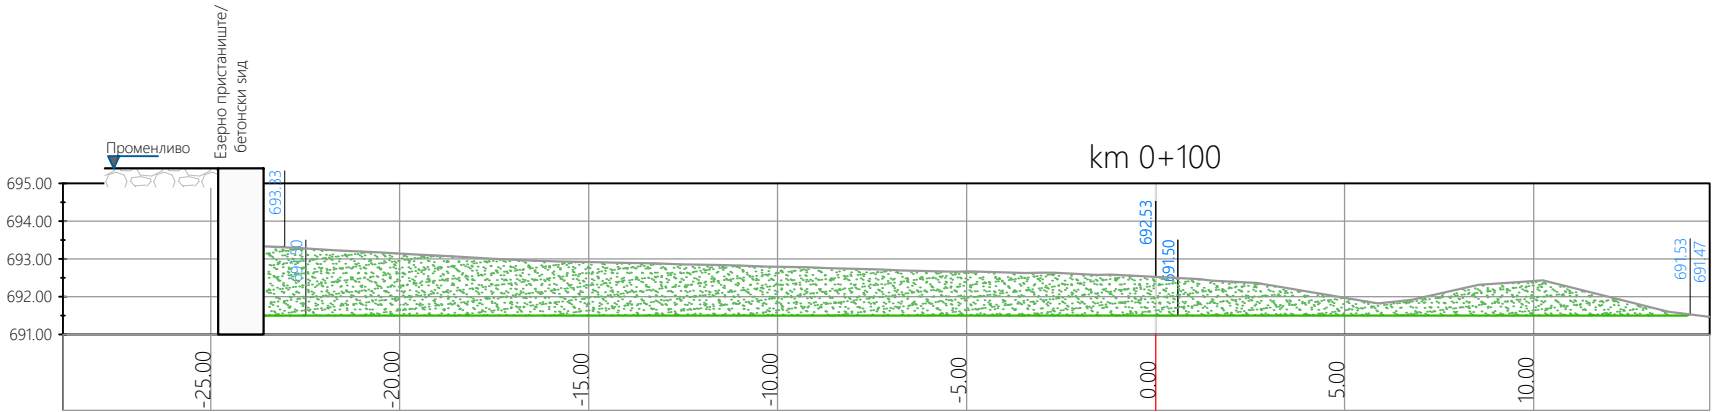

Material(s) at Station 0+100			
Material Name	Area	Volume	Cumulative Volume
Material - (45)	41.36	411.18	4902.37

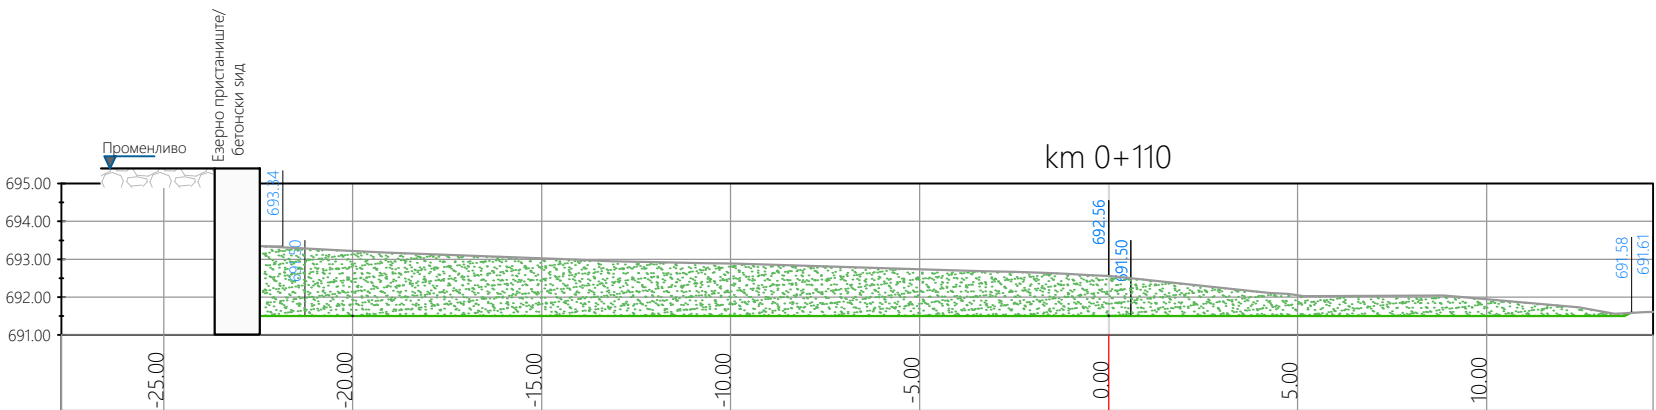

Material(s) at Station 0+110			
Material Name	Area	Volume	Cumulative Volume
Material - (45)	39.49	404.27	5306.64

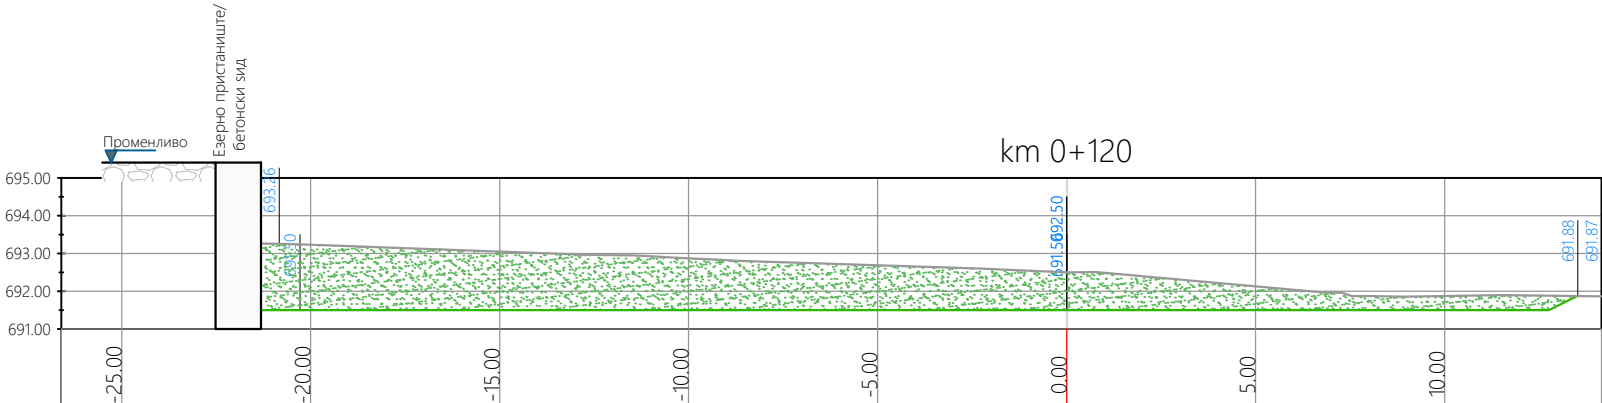

Material(s) at Station 0+120			
Material Name	Area	Volume	Cumulative Volume
Material - (45)	37.34	384.16	5690.80



Хидро Енерго
Инженеринг
ДОО Скопје

Основен проект за чистење на нанос и
подобрување на хидрауличките
карактеристики на река Црн Дрим

Проектант:
Д-р. Иванчо Ќаевски д.г.и.
Ниво: Основен Проект

Димензија на
картија: 297x420


Размер: 1:200

Цртеж бр: 9.4


Цртеж: Пресек на дното на Охридското езеро
доток до река Црн Дрим

Дата: 02.2020


Тех бр. СТ-IV- 630/20

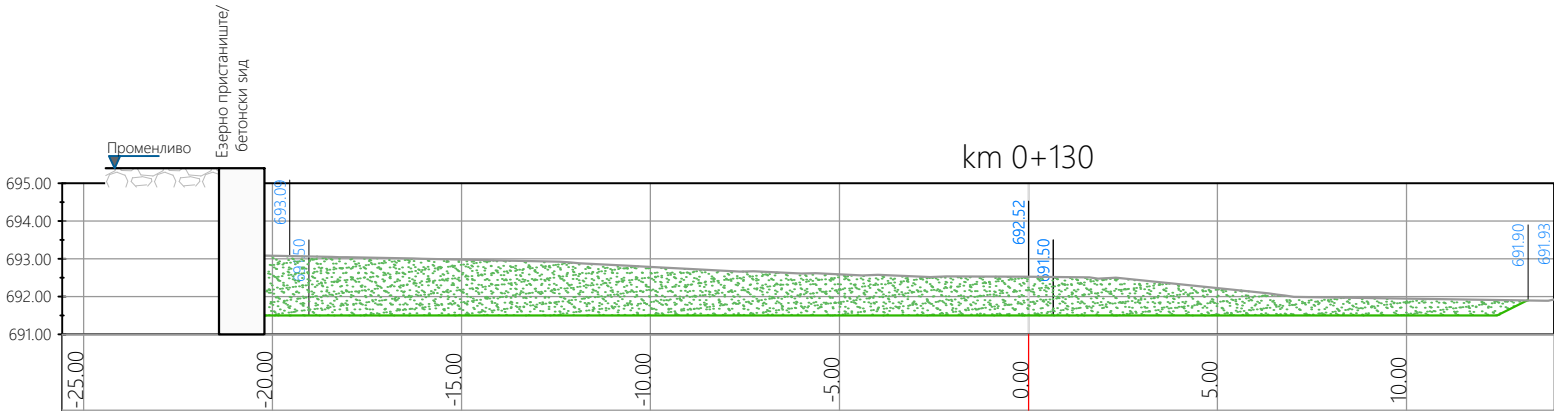


Material(s) at Station 0+130			
Material Name	Area	Volume	Cumulative Volume
Material - (45)	34.59	359.65	6050.45

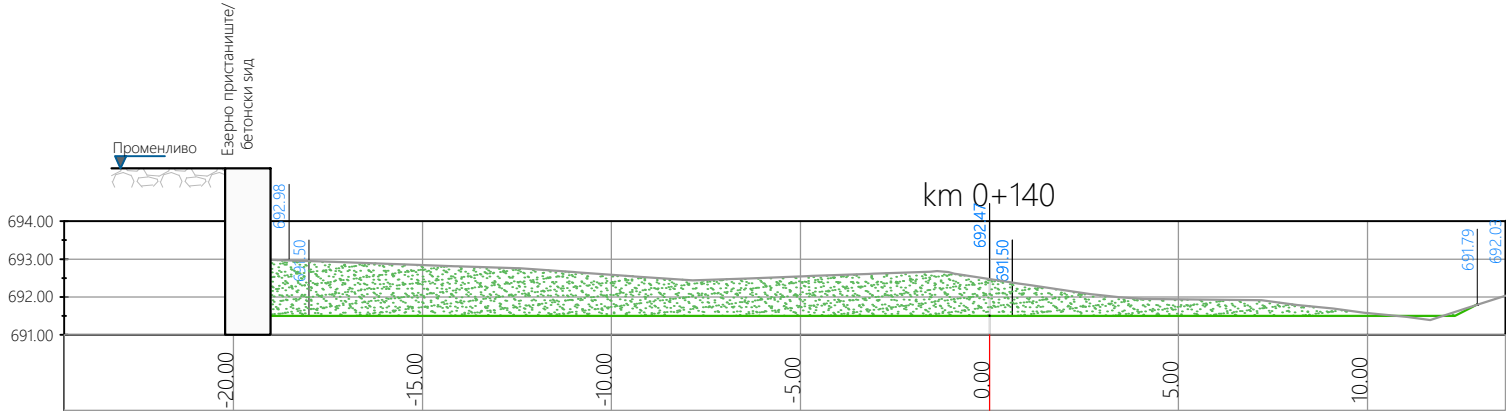

Material(s) at Station 0+140			
Material Name	Area	Volume	Cumulative Volume
Material - (45)	27.14	308.66	6359.11

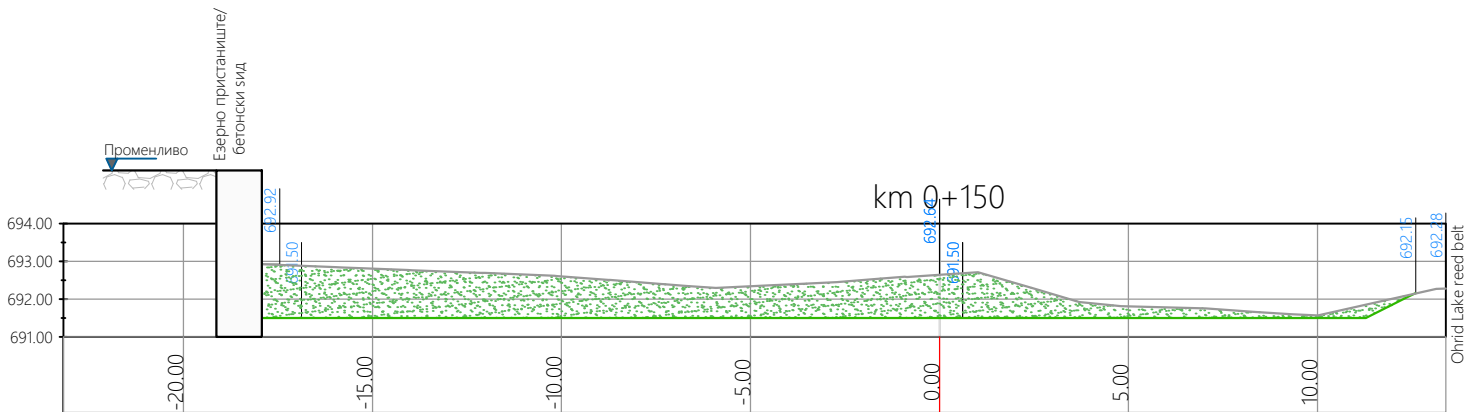

Material(s) at Station 0+150			
Material Name	Area	Volume	Cumulative Volume
Material - (45)	24.89	260.17	6619.29

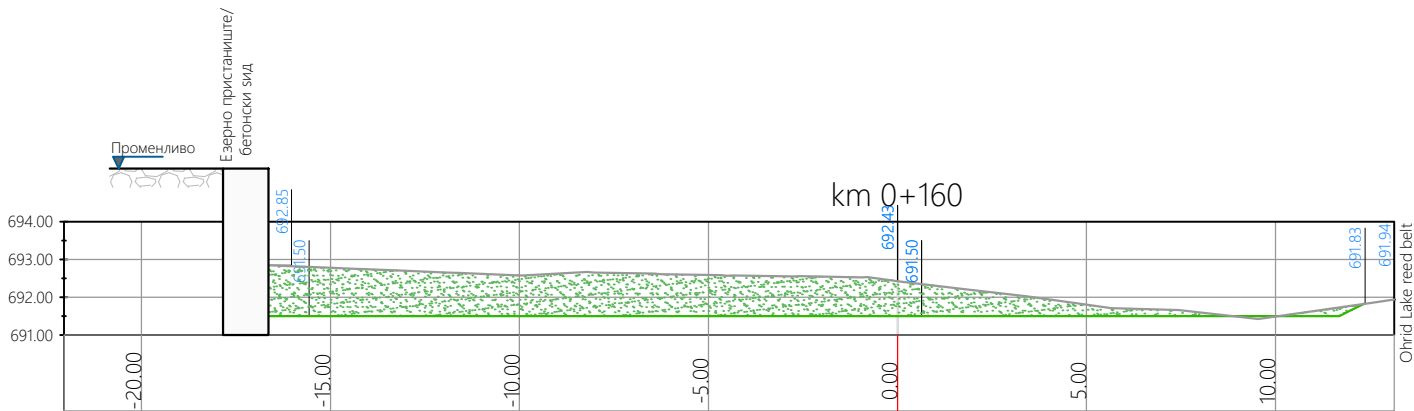

Material(s) at Station 0+160			
Material Name	Area	Volume	Cumulative Volume
Material - (45)	22.93	239.13	6858.41



Хидро Енерго
Инженеринг
ДОО Скопје

Основен проект за чистење на нанос и
подобрување на хидрауличките
карактеристики на река Црн Дрим

Проектант:
Д-р. Иванчо Ќаевски д.г.и.
Ниво: Основен Проект


х

Цртеж: Пресек на дното на Охридското езеро
доток до река Црн Дрим
Цртеж бр: 9.5
Димензија на
картија: 297x420


Размер: 1:200

Дата: 02.2020


Тех бр. СТ-IV- 630/20

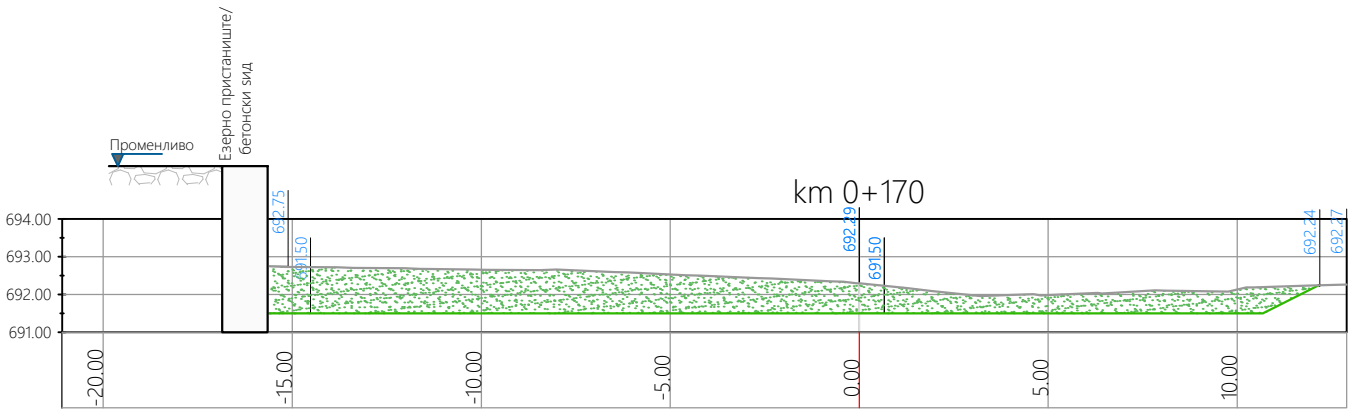


Material(s) at Station 0+170			
Material Name	Area	Volume	Cumulative Volume
Material - (45)	23.61	232.71	7091.12

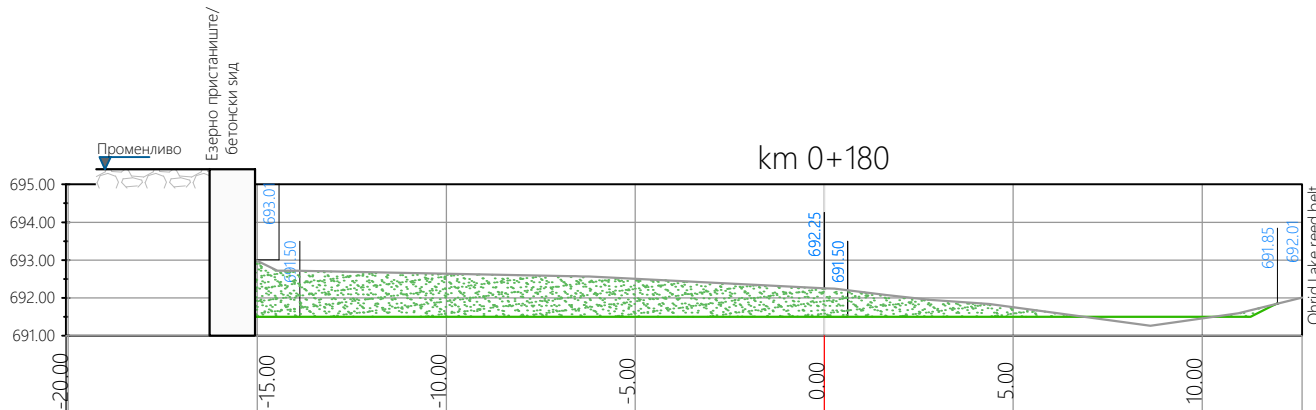

Material(s) at Station 0+180			
Material Name	Area	Volume	Cumulative Volume
Material - (45)	18.74	211.74	7302.87

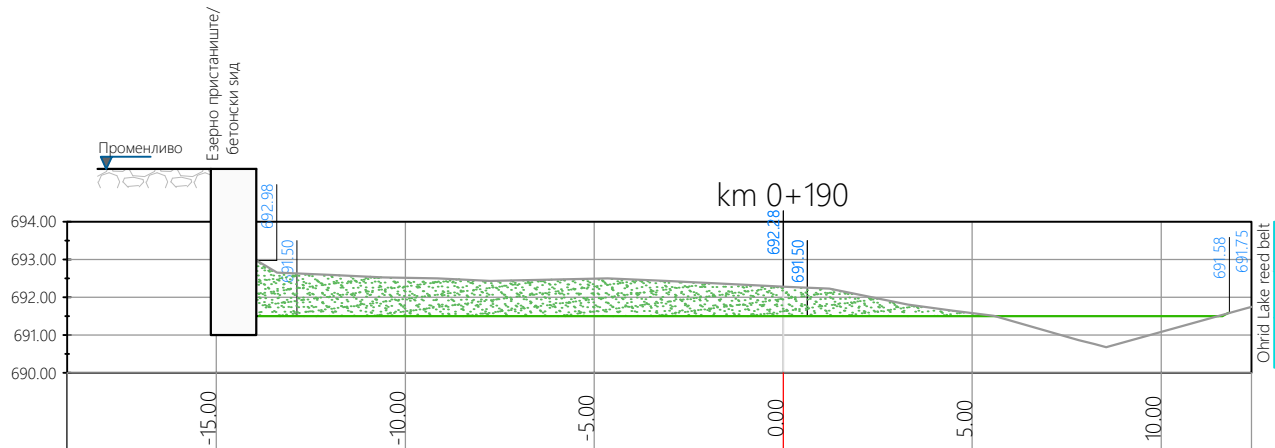

Material(s) at Station 0+190			
Material Name	Area	Volume	Cumulative Volume
Material - (45)	16.12	174.29	7477.16

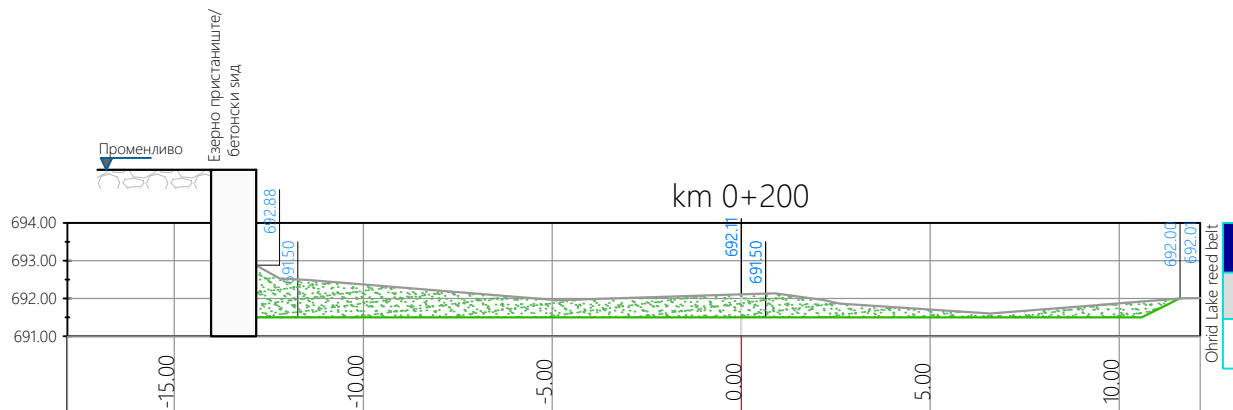

Material(s) at Station 0+200			
Material Name	Area	Volume	Cumulative Volume
Material - (45)	12.44	142.77	7619.93



Хидро Енерго
Инженеринг
ДОО Скопје

Основен проект за чистење на нанос и
подобрување на хидрауличките
карактеристики на река Црн Дрим


Проектант:
Д-р. Иванчо Ќаевски д.г.и.
Ниво: Основен Проект

Цртеж бр: 9.6
Димензија на
картија: 297x420

Размер: 1:200

Цртеж: Пресек на дното на Охридското езеро
доток до река Црн Дрим

Дата: 02.2020

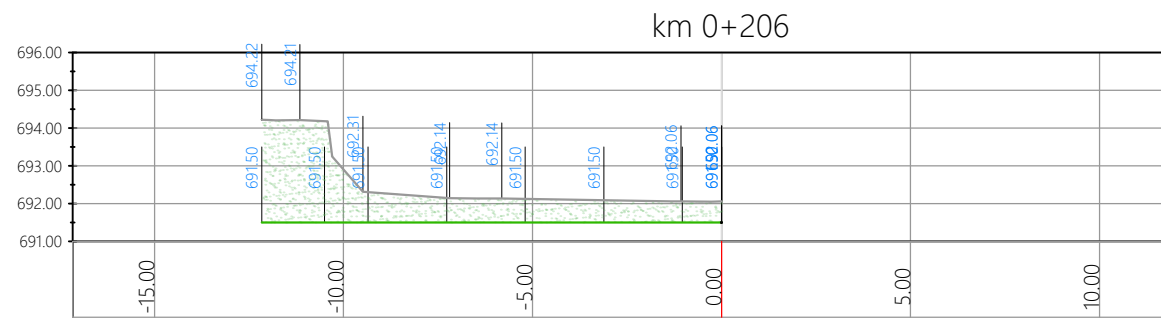

Material(s) at Station 0+206			
Material Name	Area	Volume	Cumulative Volume
Material - (45)	12.00	72.86	7692.79