


PROJEKAT JAKE STRUJE

LEGENDA: INSTALACIJA JAKE STRUJE

●	LED svetiljka
⌋	Prekidač za svetlo
Y	Šuko utičnica
—	N2XH-J 3x1,5mm ² kabl
—	N2XH-J 3x2,5mm ² kabl

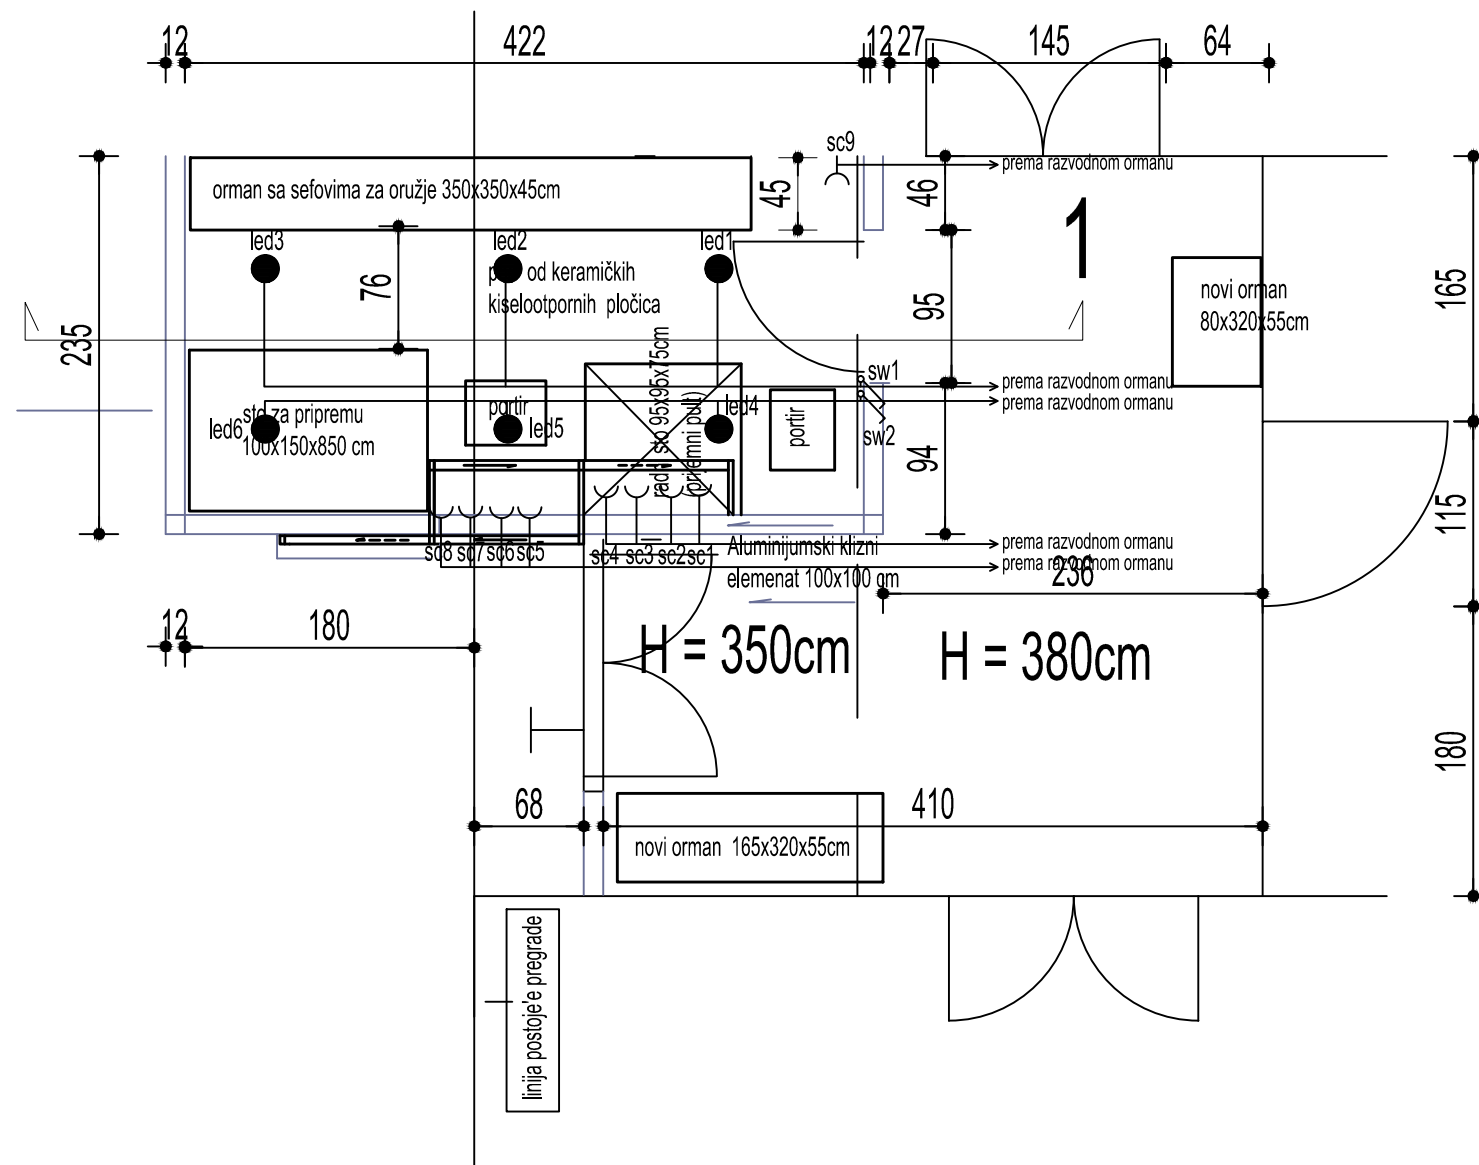

LOKACIJA	BALISTIČKI CENTAR - PRIJAMNA KANCELARIJA	
	Bulevar Despota Stefana 107, Beograd	
CRTEŽ BROJ	6	R = 1 : 50
NAZIV CRTEŽA	Projekat jake struje	
DATUM	JUN 2020	