


PROJEKAT DOJAVE POŽARA

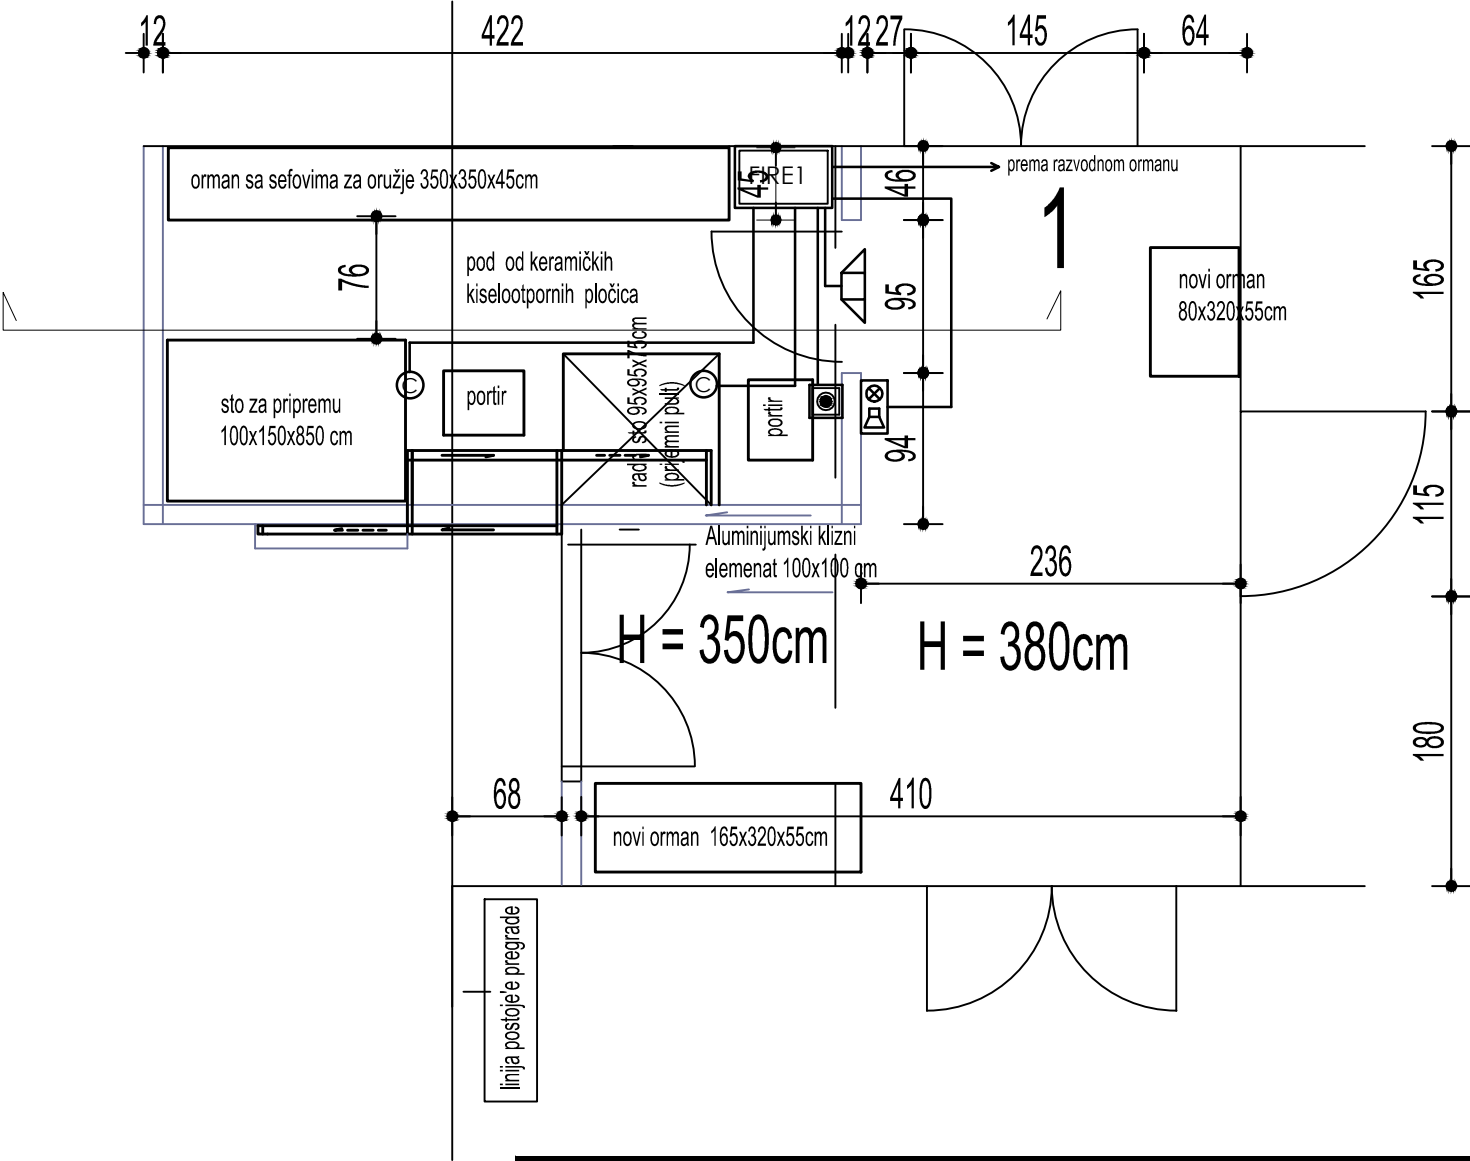

LEGENDA: DOJAVA POŽARA

	Konvencionalna protivpožarna centrala sa jednom petljom
	Konvencionalni visokoosetljivi optičko-termički detektor
	Konvencionalni ručni javljač za unutrašnju montažu
	Konvencionalna sirena sa bljeskalicom za unutrašnju montažu
	Električna brava za vrata
	J-H(St)H 2x2x0,8mm kabl
	J-H(St)H FE180/E90 2x2x0,8mm kabl
	N2XH-J FE180/E30 3x1,5mm2 kabl

LOKACIJA	BALISTIČKI CENTAR - PRIJAMNA KANCELARIJA	
	Bulevar Despota Stefana 107, Beograd	
CRTEŽ BROJ	8	R = 1 : 50
NAZIV CRTEŽA	Projekat dojave požara	
DATUM	JUN 2020	