

Broj: 04-02-20
Datum: 04.02.2020.

Naručilac: Grad Mostar


GLAVNI PROJEKAT

VIDIKOVAC „SKYWALK“



Tekija 26, 88104 Mostar, Bosna i Hercegovina

web: www.grateh.ba; mail: grateh@grateh.ba

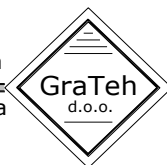

ID : 4227915830004 ; PDV : 227915830004

Sparkasse Bank dd BiH: 1995320010911869

B) GRAFIČKI DIO

Naručilac:



GRAD MOSTAR
ODJEL ZA URBANIZAM I GRAĐENJE
SLUŽBA ZA GRAĐENJE
INFRASTRUKTURNIH OBJEKATA

Adresa: Kulfa Turlića bb, 88000 Mostar; www.mostar.ba;
Telefon: 00387(0)36 355 288; e-mail: grad.mostar@grad.mostar.ba
ID broj: 4227396110007; Br. računa: 5550000020190277

Projekat:

VIDIKOVAC "SKYWALK"
MOSTAR
GLAVNI PROJEKAT

Nacrt:

SITUACIJA

Mjerilo:

1:250

Projektant:



GraTeh d.o.o. MOSTAR

Adresa: Tekija 26, 88104 Mostar; www.grateh.ba;
Telefon: 00387(0)36 355 288; e-mail: info@grateh.ba
ID broj: 4227918830004; Br. računa: 160620000194792

Voditelj projekta: Dr.sc. Danil Rahimić, dipl.ing.grad.

Odgovorni projektant: Dr.sc. Danil Rahimić, dipl.ing.grad.

Saradnik: -

Teorijska kontrola: Nermin Čoković, dipl.ing.grad.

Pregledna situacija:



Ugovor broj: -

Broj projekta: 04-02-20

Ovjera:

Datum: Februar 2020.

Broj nacrt: K-01

LOKALNI PUT

DONJI VIDIKOVAC

GORNJI VIDIKOVAC

PLANINSKI DOM

1,2m

30m

18m

5m

13m

wc

1:500

NARUČILAC:



GRAD MOSTAR
ODJEL ZA URBANIZAM I GRAĐENJE
SLUŽBA ZA GRAĐENJE
INFRASTRUKTURNIH OBJEKATA

Adresa: Kulfa Turlića bb, 88000 Mostar, www.mostar.ba
Telefon: 00387(0)36 355 288
E-pošta: grad.mostar@mostar.ba
ID broj: 4227396110007; Br. računa: 5550000020190277

PROJEKAT:

VIDIKOVAC "SKYWALK"
MOSTAR
GLAVNI PROJEKAT

NACRT:

UZDUŽNI PROFIL

MJERILO:

1:250

PROJEKTANT:



GraTeh d.o.o. MOSTAR

Adresa: Tekija 26, 88104 Mostar, www.grateh.ba
Telefon: 00387(0)36 355 288
E-pošta: info@grateh.ba
ID broj: 4227915830004; Br. računa: 160620000194792


Voditelj projekta: Dr.sc. Danil Rahimić, dipl.ing.grad.

Odgovorni projektant: Dr.sc. Danil Rahimić, dipl.ing.grad.

Saradnik: -

Teorijska kontrola: Nermin Čoković, dipl.ing.grad.

PREGLEDNA SITUACIJA:

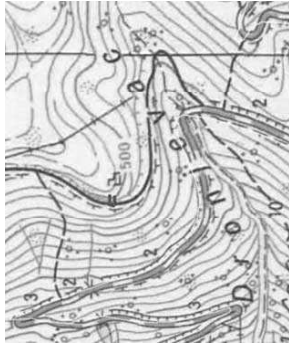


UGOVOR BROJ: -

BROJ PROJEKTA: 04-02-20 OVIJERA:

DATUM: Februar 2020.

BROJ NACRTA: K-02

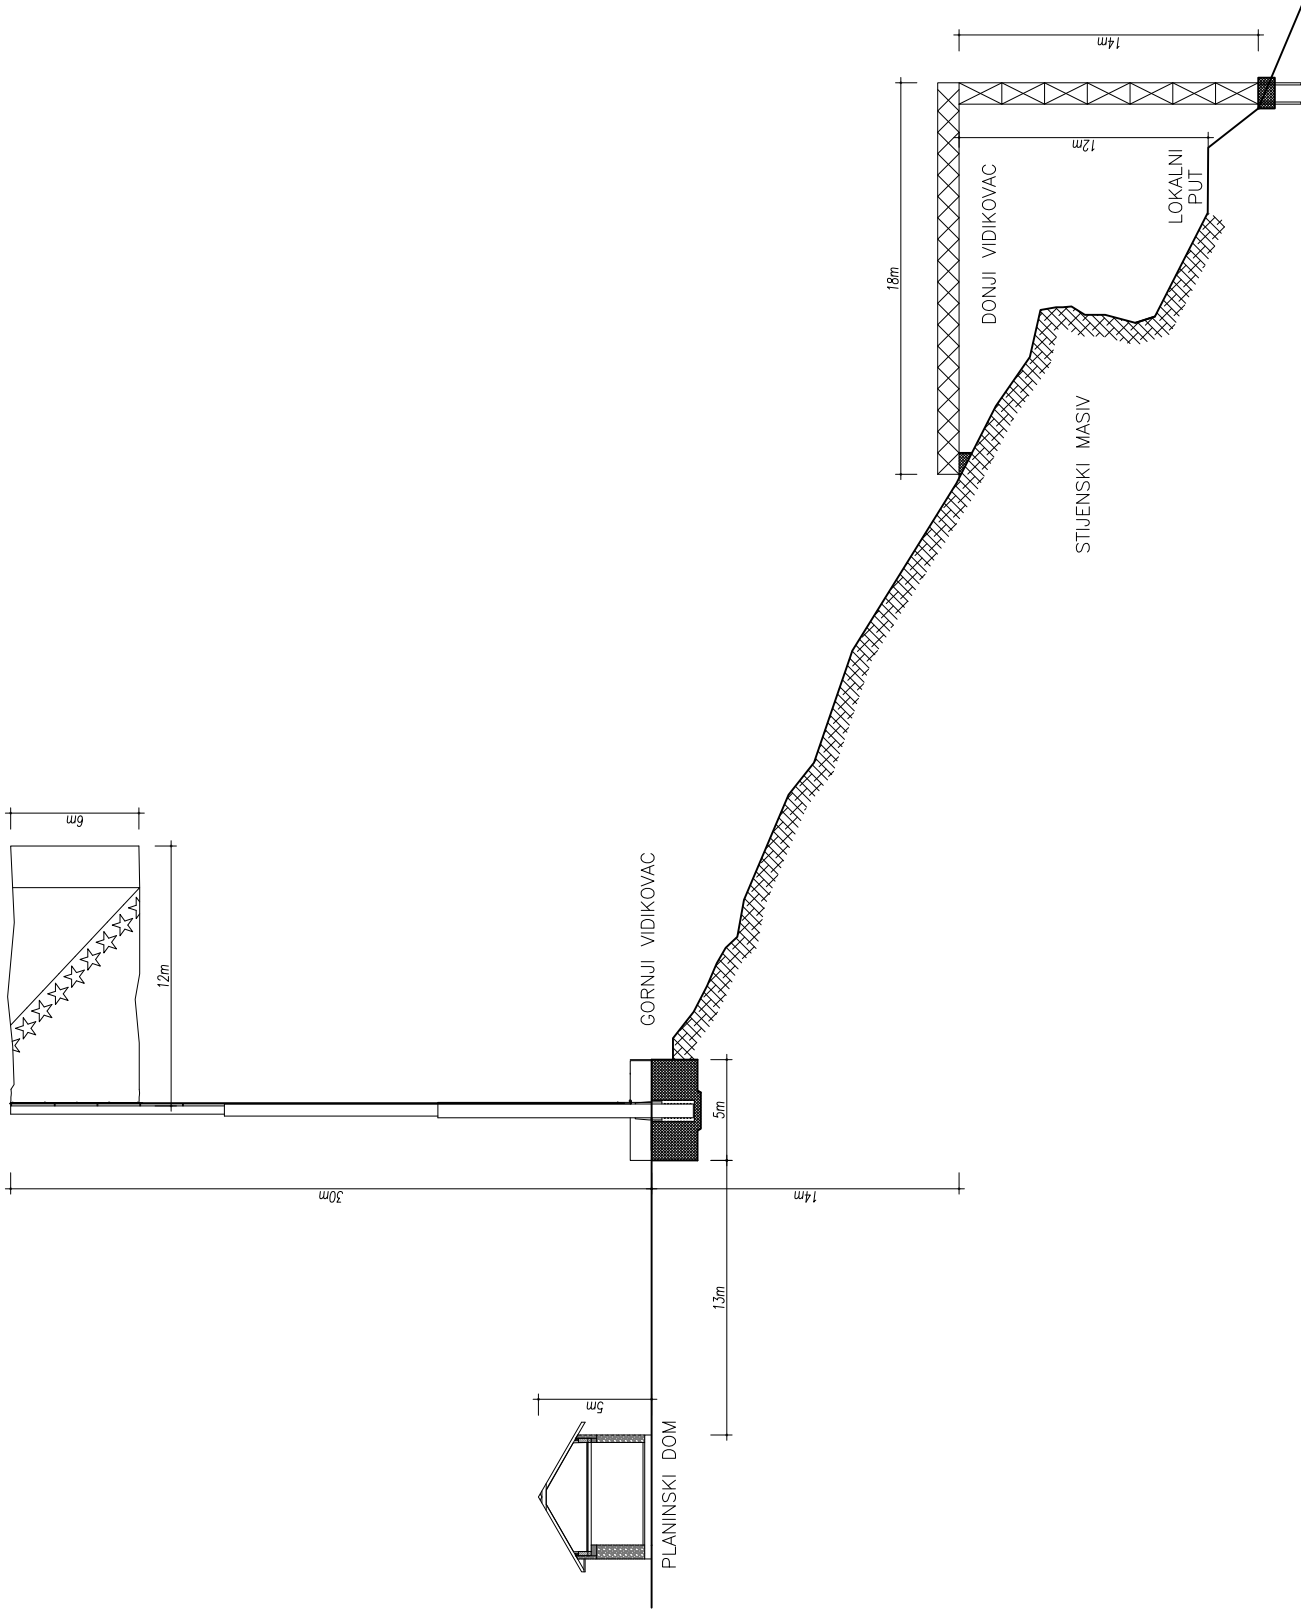



Grand Mount

PROJEKT:

GLAVNI PROJEKAT

STUBOVI VIDIKOVCA

MJERILO:



Adresa: Teklija 26, 88104 Mostar; ww.grateh.ba;
Telefon: 00387(0)36 506 160, mail: grateh@grateh.ba
broj: 4227915830004; Br. računa: 1606020000194792

Odgovorni projektant: Dr.sc. Đani Rahimić, dipl.Ing.grad.


Tehnička kontrola: Nermin Čohković, dipl.Ing.građ.

A topographic map showing a mountainous region. Contour lines are labeled with elevations such as 500, 600, 700, 10000. A river is shown flowing through the region, with a dam structure indicated by a series of short, parallel lines across the river. The map also shows a road network and various geographical features like hills and valleys.

BROJ PROJEKTA: 04-02-20

DATUM: Februar 2020.

BROJ NACRTA: K-03

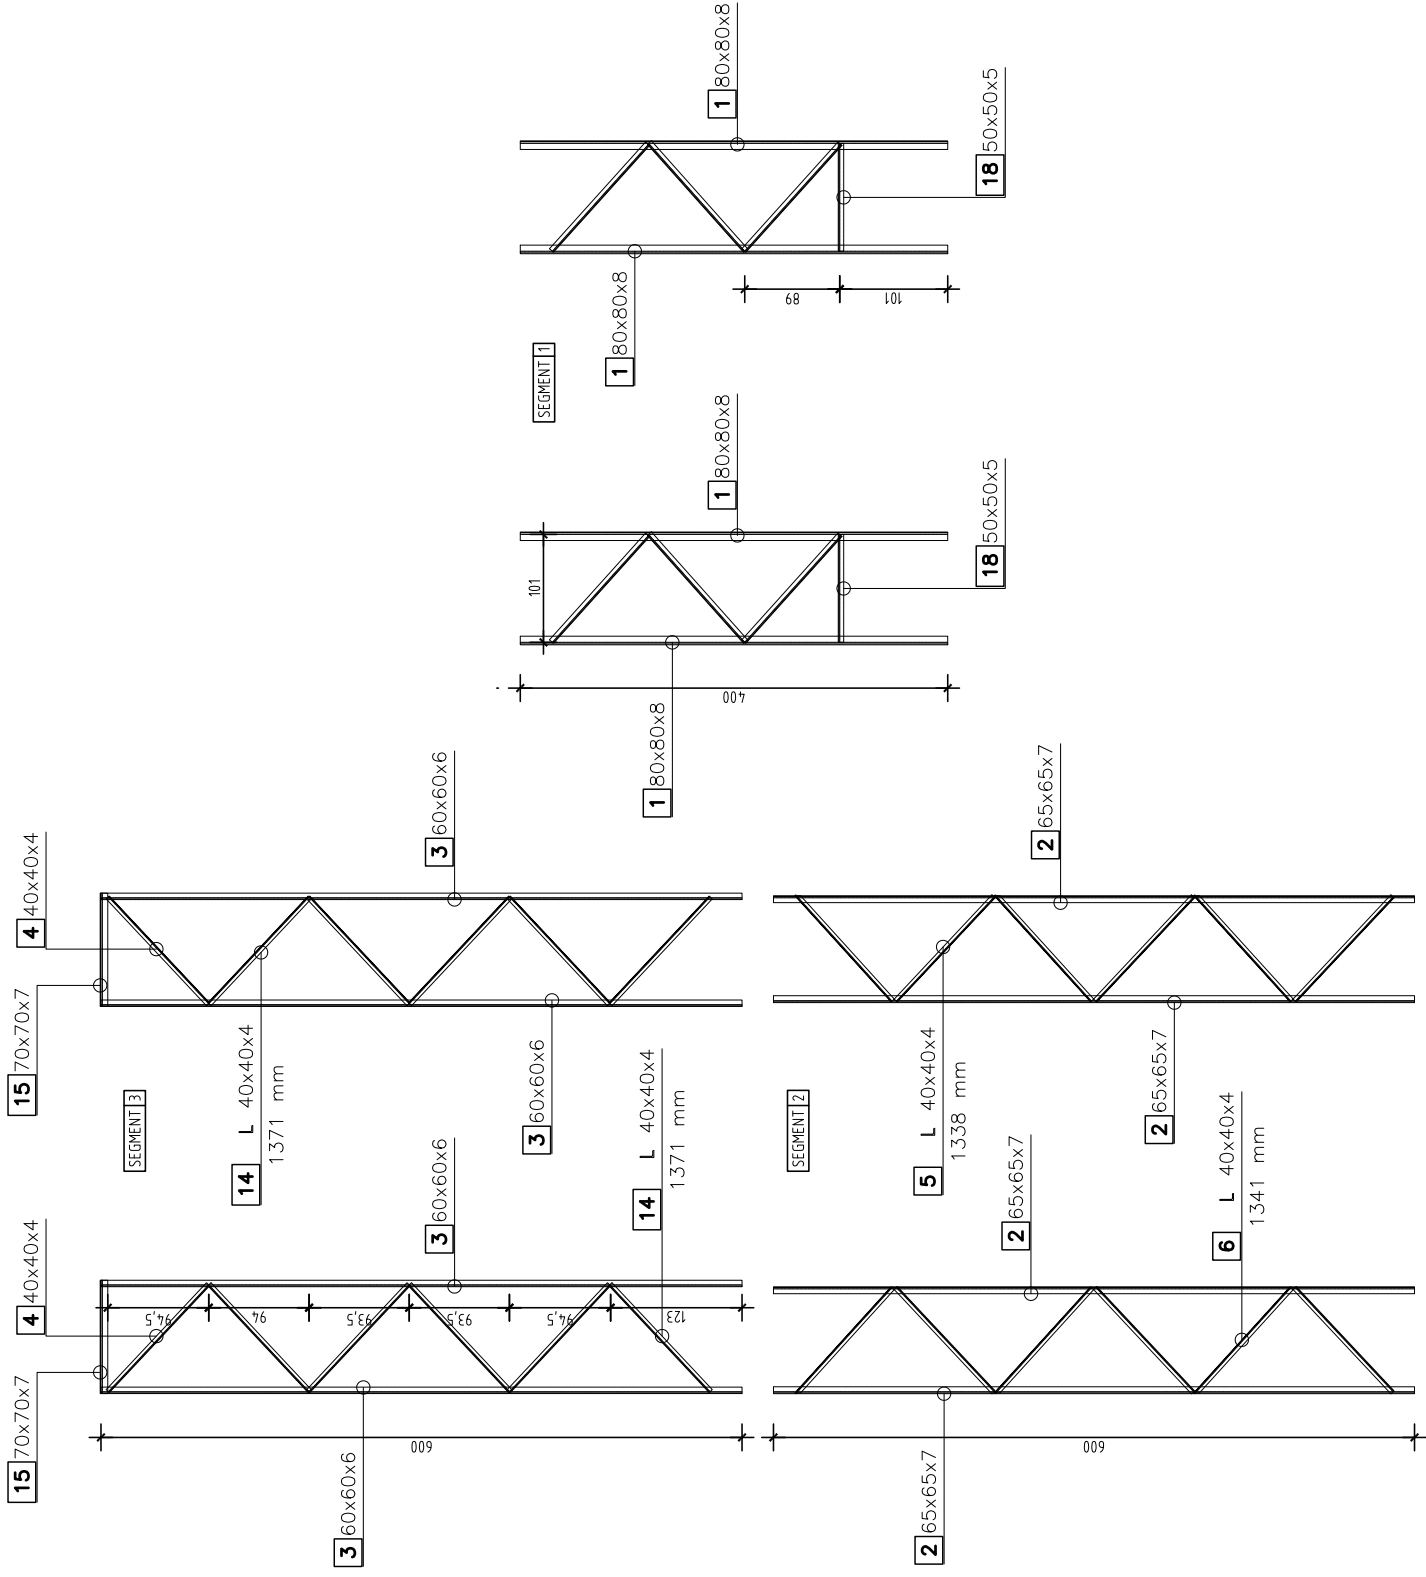

NARUČILAC:



GRAD MOSTAR
ODJEL ZA URBANIZAM I GRAĐENJE
SLUŽBA ZA GRAĐENJE
INFRASTRUKTURNIH OBJEKATA

Adresa: Kulfa, Turība bb, 88000 Mostar; www.mostar.ba;
Telefon: 00387(0)36 355 288; email: grad.mostar@mostar.ba
ID broj: 4227396110007; Br. računa: 5550000020190277

PROJEKAT:

VIDIKOVAC "SKYWALK"
MOSTAR
GLAVNI PROJEKAT

NACRT:

PLATFORMA VIDIKOVCA

MJERILO:

1:50

PROJEKTANT:



GraTeh d.o.o. MOSTAR

Adresa: Tekija 26, 88104 Mostar; www.grateh.ba;
Telefon: 00387(0)36 355 288; email: info@grateh.ba
ID broj: 4227915830004; Br. računa: 160620000194792

Voditelj projekta: Dr.sc. Danil Rahimić, dipl.ing.grad.

Odgovorni projektant: Dr.sc. Danil Rahimić, dipl.ing.grad.

Saradnik: -

Teorijska kontrola: Nermin Čoković, dipl.ing.grad.

PREGLEDNA SITUACIJA:





UGOVOR BROJ: -

BROJ PROJEKTA: 04-02-20 OVIJERA:

DATUM: Februar 2020.

BROJ NACRTA: K-04

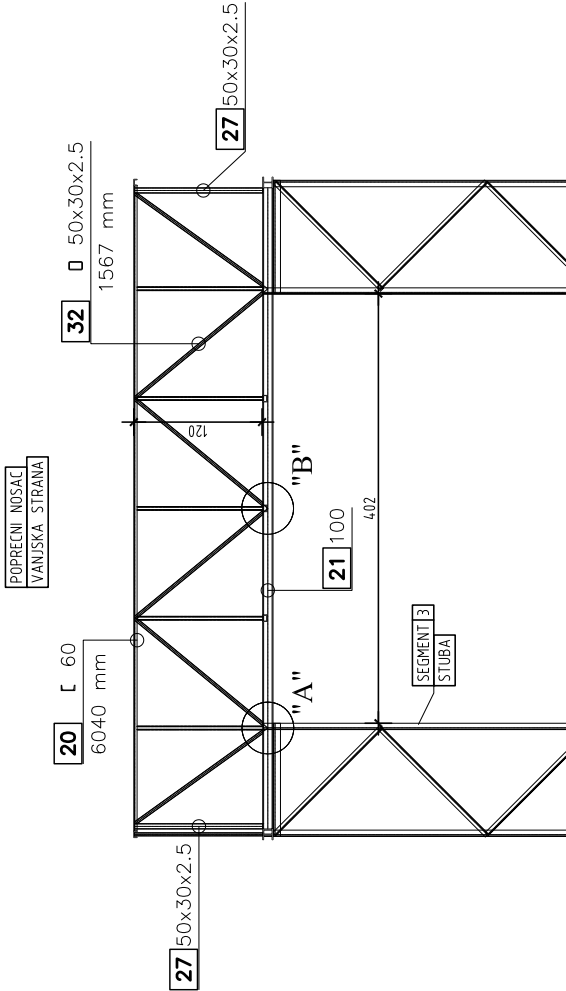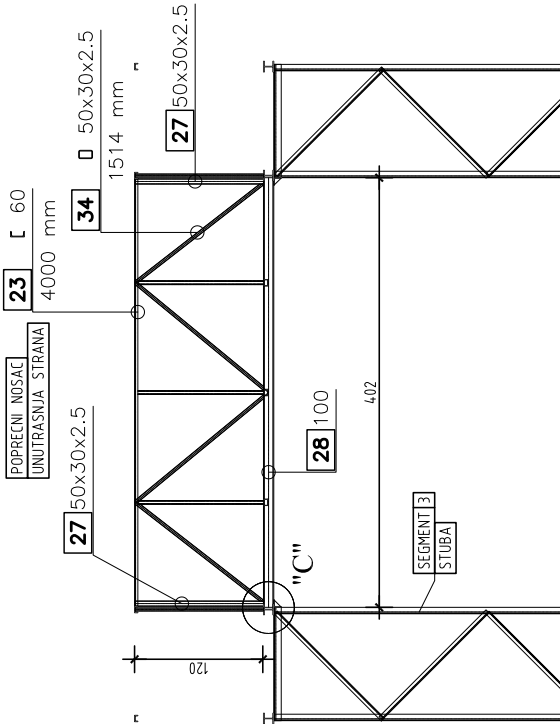

NARUČILAC:



GRAD MOSTAR
ODJEL ZA URBANIZAM I GRAĐENJE
SLUŽBA ZA GRAĐENJE
INFRASTRUKTURNIH OBJEKATA

Adresa: Kulfa Terzija bb, 88000 Mostar; www.mostar.ba;
Telefon: 00387(0)36 355 285; mail: grad.mostar@mostar.ba
ID broj: 4227396110007; Br. računa: 5550000020190277

PROJEKAT:

VIDIKOVAC "SKYWALK"
MOSTAR
GLAVNI PROJEKAT

NACRT:

PLATFORMA VIDIKOVCA

MJERILO:

1:50

PROJEKTANT:



GraTeh d.o.o. MOSTAR

Adresa: Tekija 26, 88104 Mostar; www.grateh.ba;
Telefon: 00387(0)36 355 285; mail: info@grateh.ba
ID broj: 42273915830004; Br. računa: 160620000194792

Voditelj projekta: Dr.sc. Danil Rahimić, dipl.ing.grad.

Odgovorni projektant: Dr.sc. Danil Rahimić, dipl.ing.grad.

Saradnik: -

Tehnička kontrola: Nermin Čokković, dipl.ing.grad.

PREGLEDNA STUACIJA:






UGOVOR BROJ: -

BROJ PROJEKTA: 04-02-20 OVIJERA:


DATUM: Februar 2020.

BROJ NACRTA: K-05

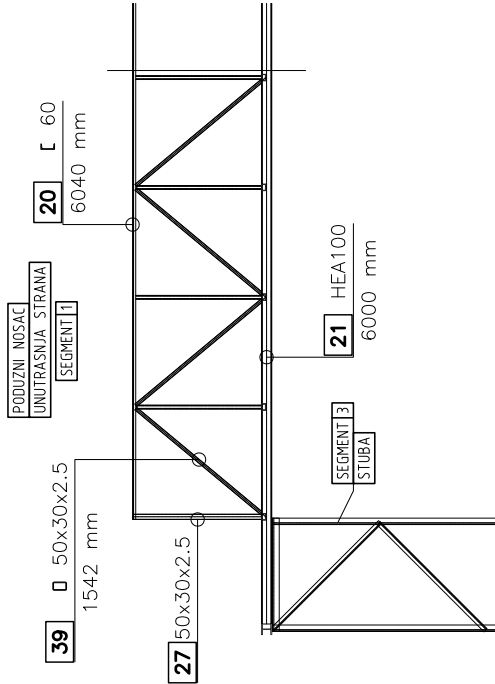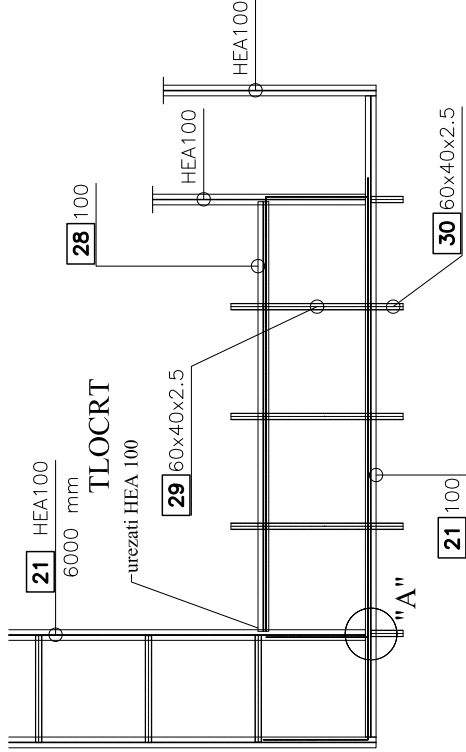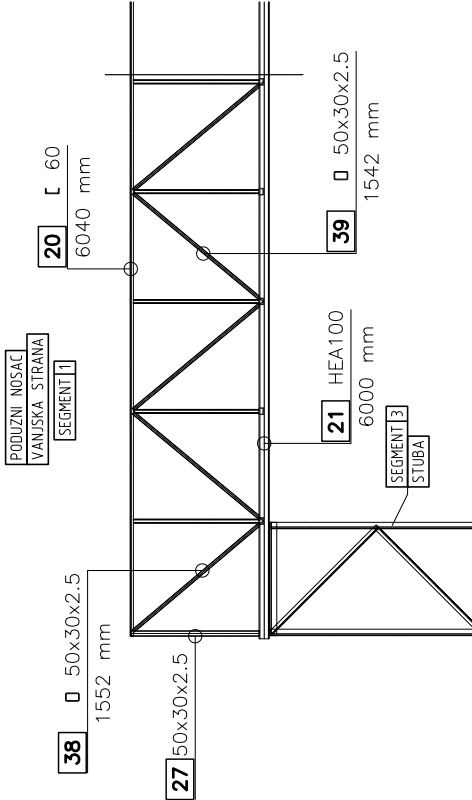


DETAIL "A"

PRESJEK

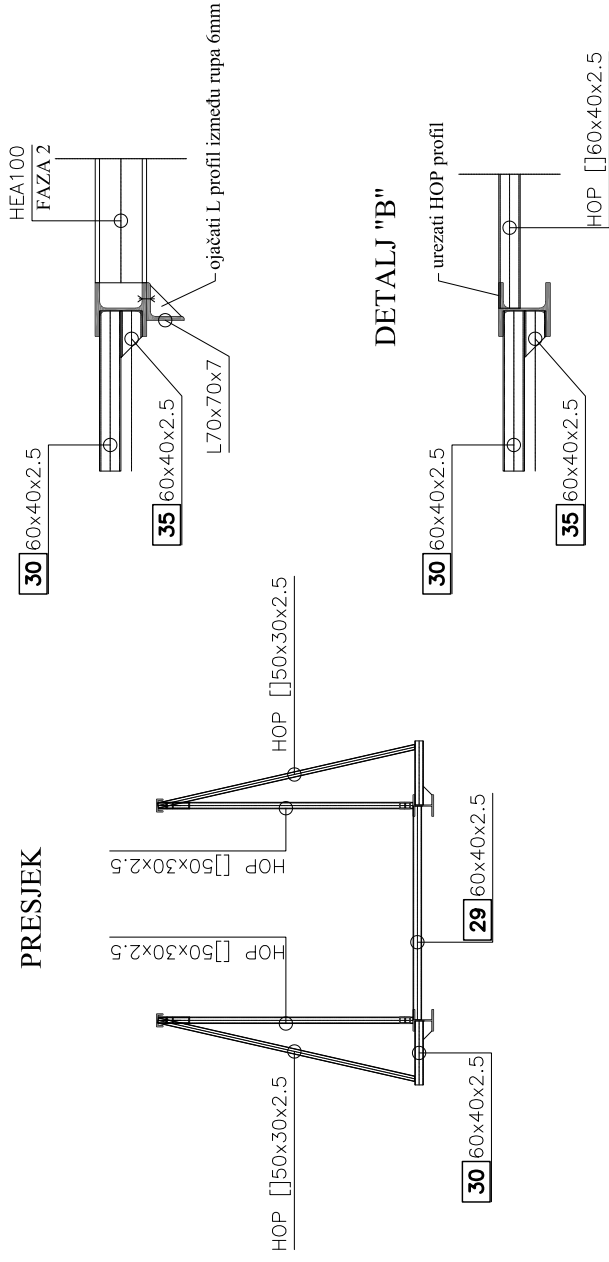

DETAILJ "C"

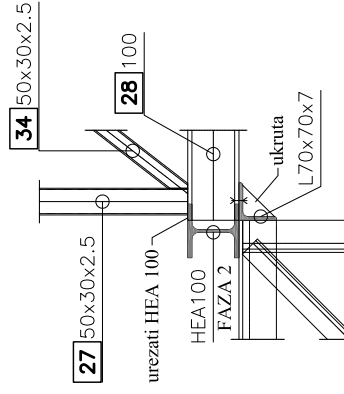

NARUČILAC:



GRAD MOSTAR
ODJEL ZA URBANIZAM I GRAĐENJE
SLUŽBA ZA GRAĐENJE
INFRASTRUKTURNIH OBJEKATA

Adresa: Kraljica Tvrtka bb, 88000 Mostar; www.mostar.ba;
Telefon: 00387(0)36 355 785, mail:grad.mostar@mostar.ba
ID broj: 4227396110007; Br. računa: 5550000020190277

PROJEKT:

VIDIKOVAC "SKYWALK"
MOSTAR
GLAVNI PROJEKAT

NACRT:

PRESJECI I DETALJI

MJERILO:

1:25

PROJEKTANT:

GraTeh d.o.o. MOSTAR

Adresa: Teklija 26, 88104 Mostar; ww.grateh.ba;
Telefon: 00387(0)36 506 160, mail:grateh@grateh.ba
ID broj: 4227915830004; Br. računa: 160602000194792

Voditelj projekta: Dr.sc. Đani Rahimić, dipl.Ing.građ.

Odgovorni projektant: Dr.sc. Đani Rahimić, dipl.Ing.grad.

Saradnik: -

Tehnička kontrola: Nermin Čohković, dipl.Ing.grad.

PREGLEDNA SITUACIJA:



UGOVOR BROJ: -

OVJERA: 04 03 20

DATUM: Februar 2020.

BROJ NACRTA: K-06