






1er. PISO
sup. 1.742 m2

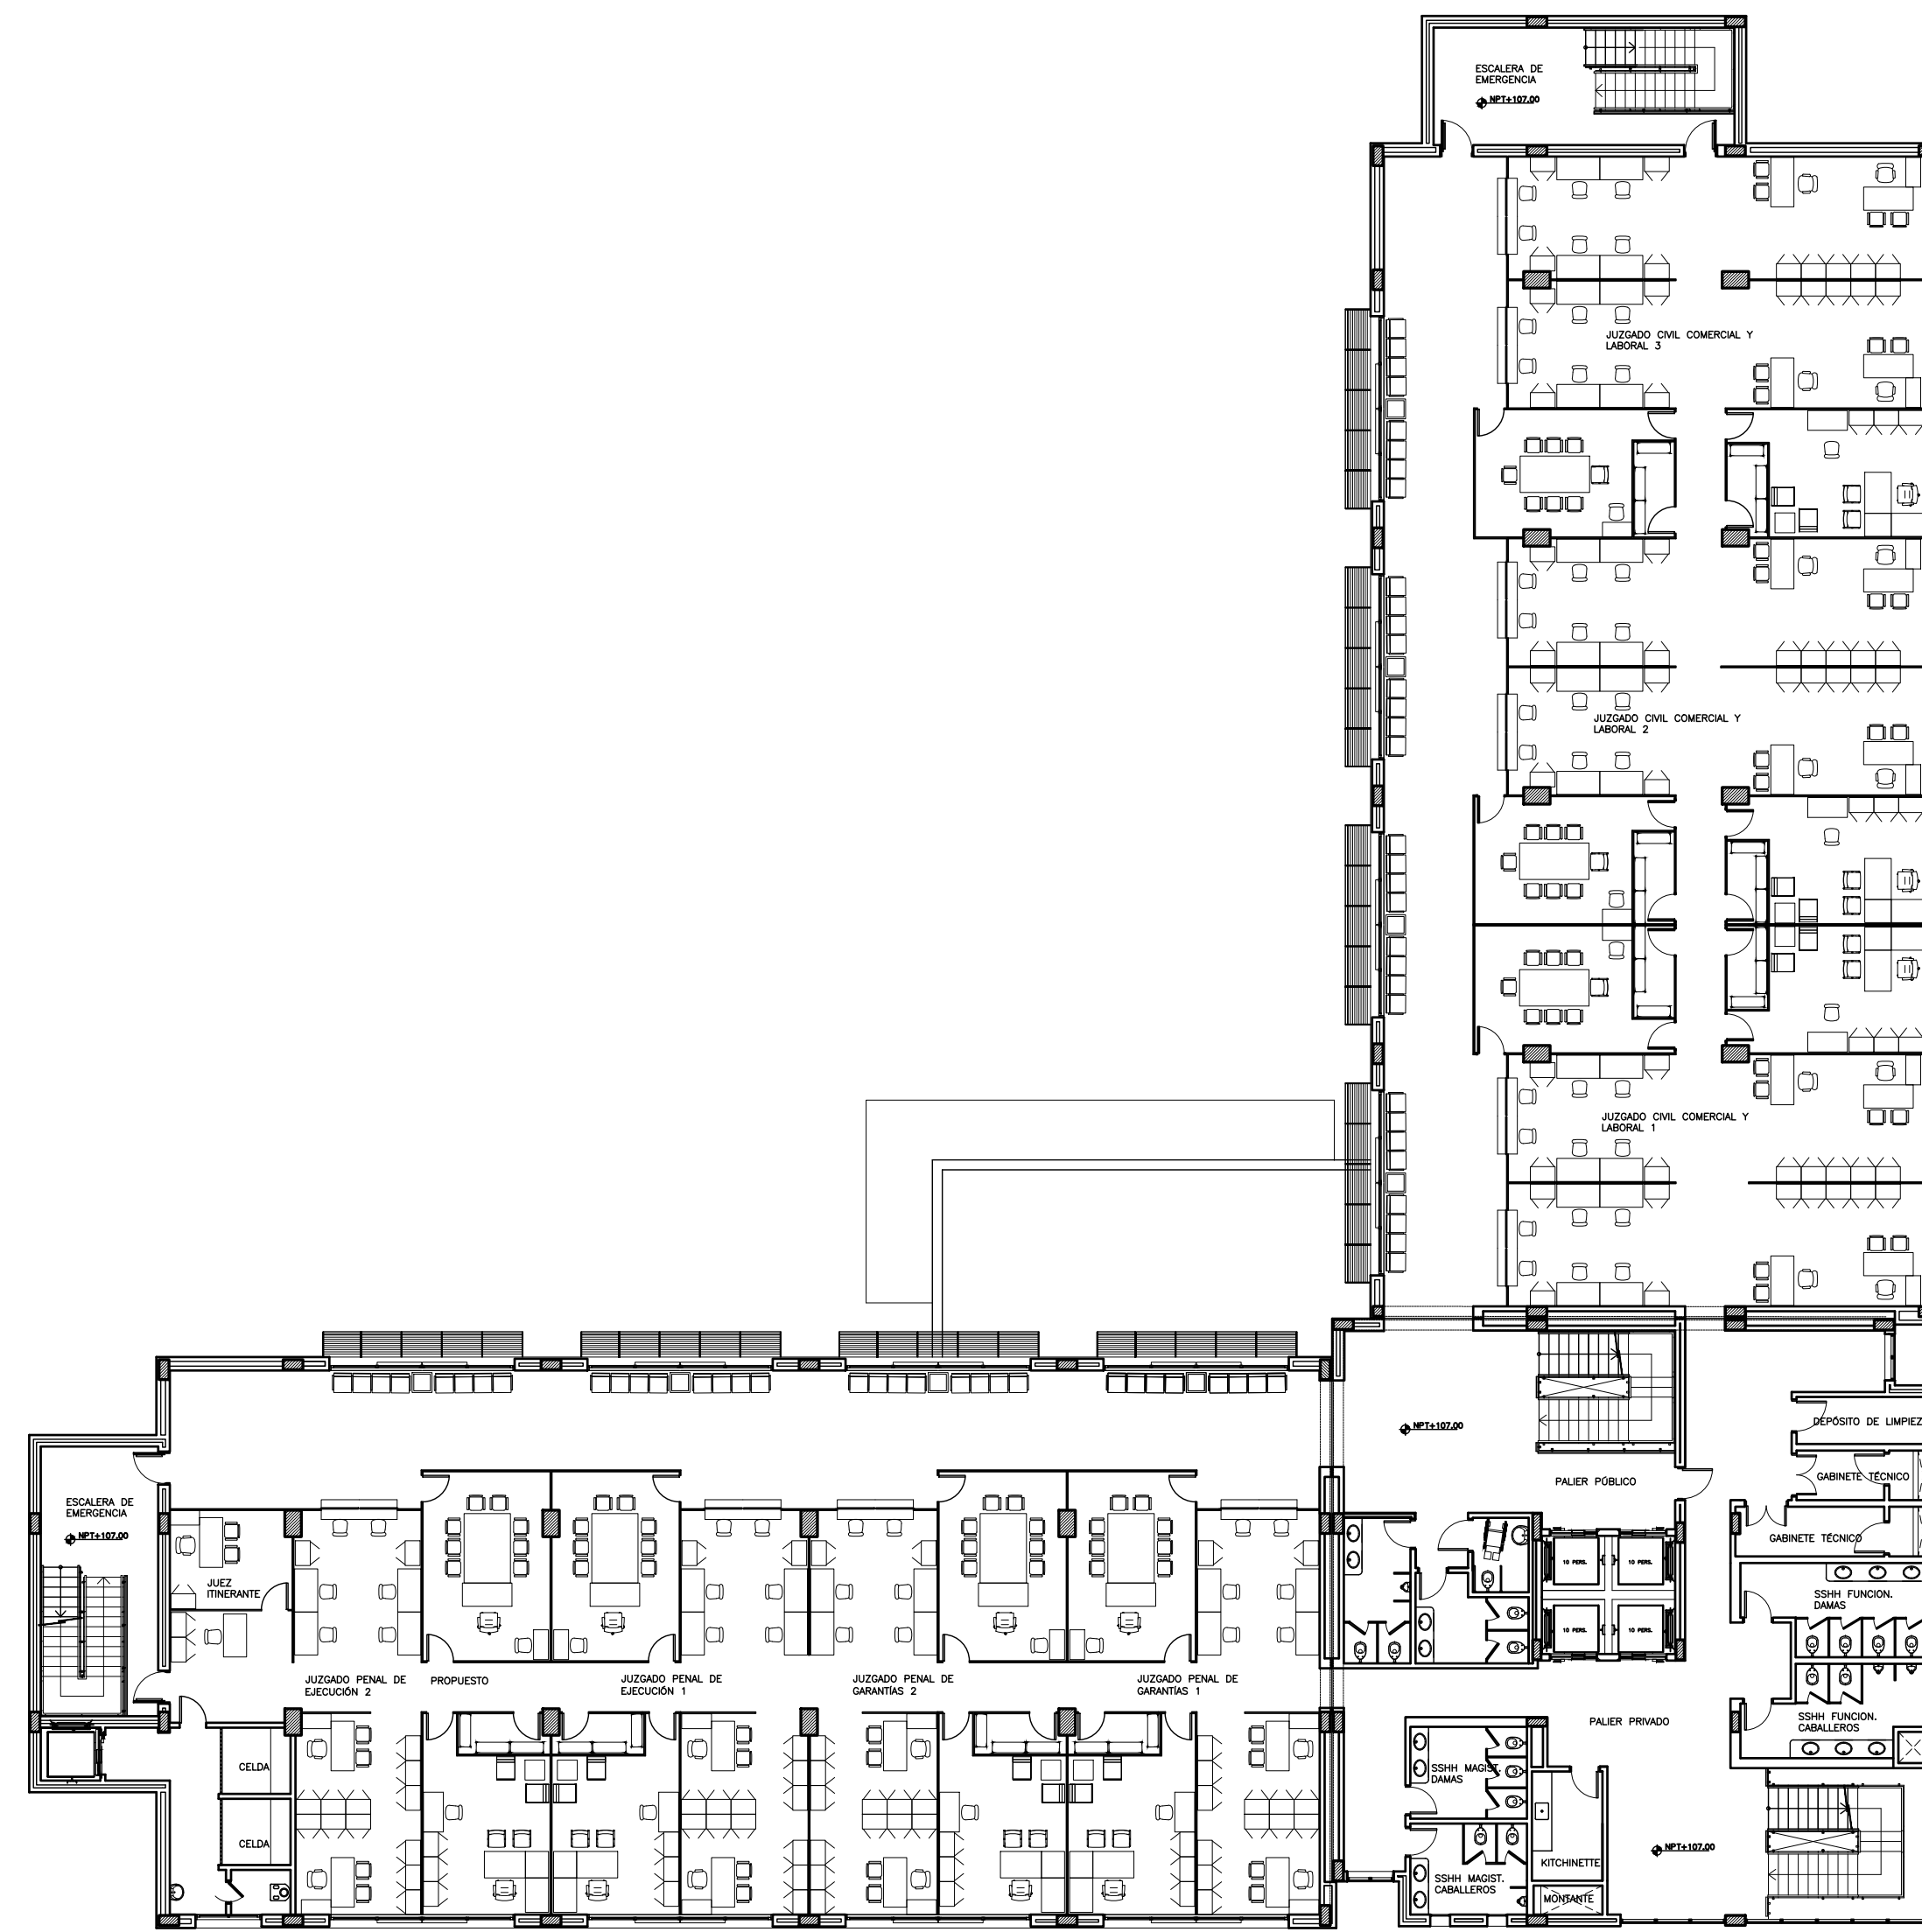

2do. PISO
sup. 1.629 m2

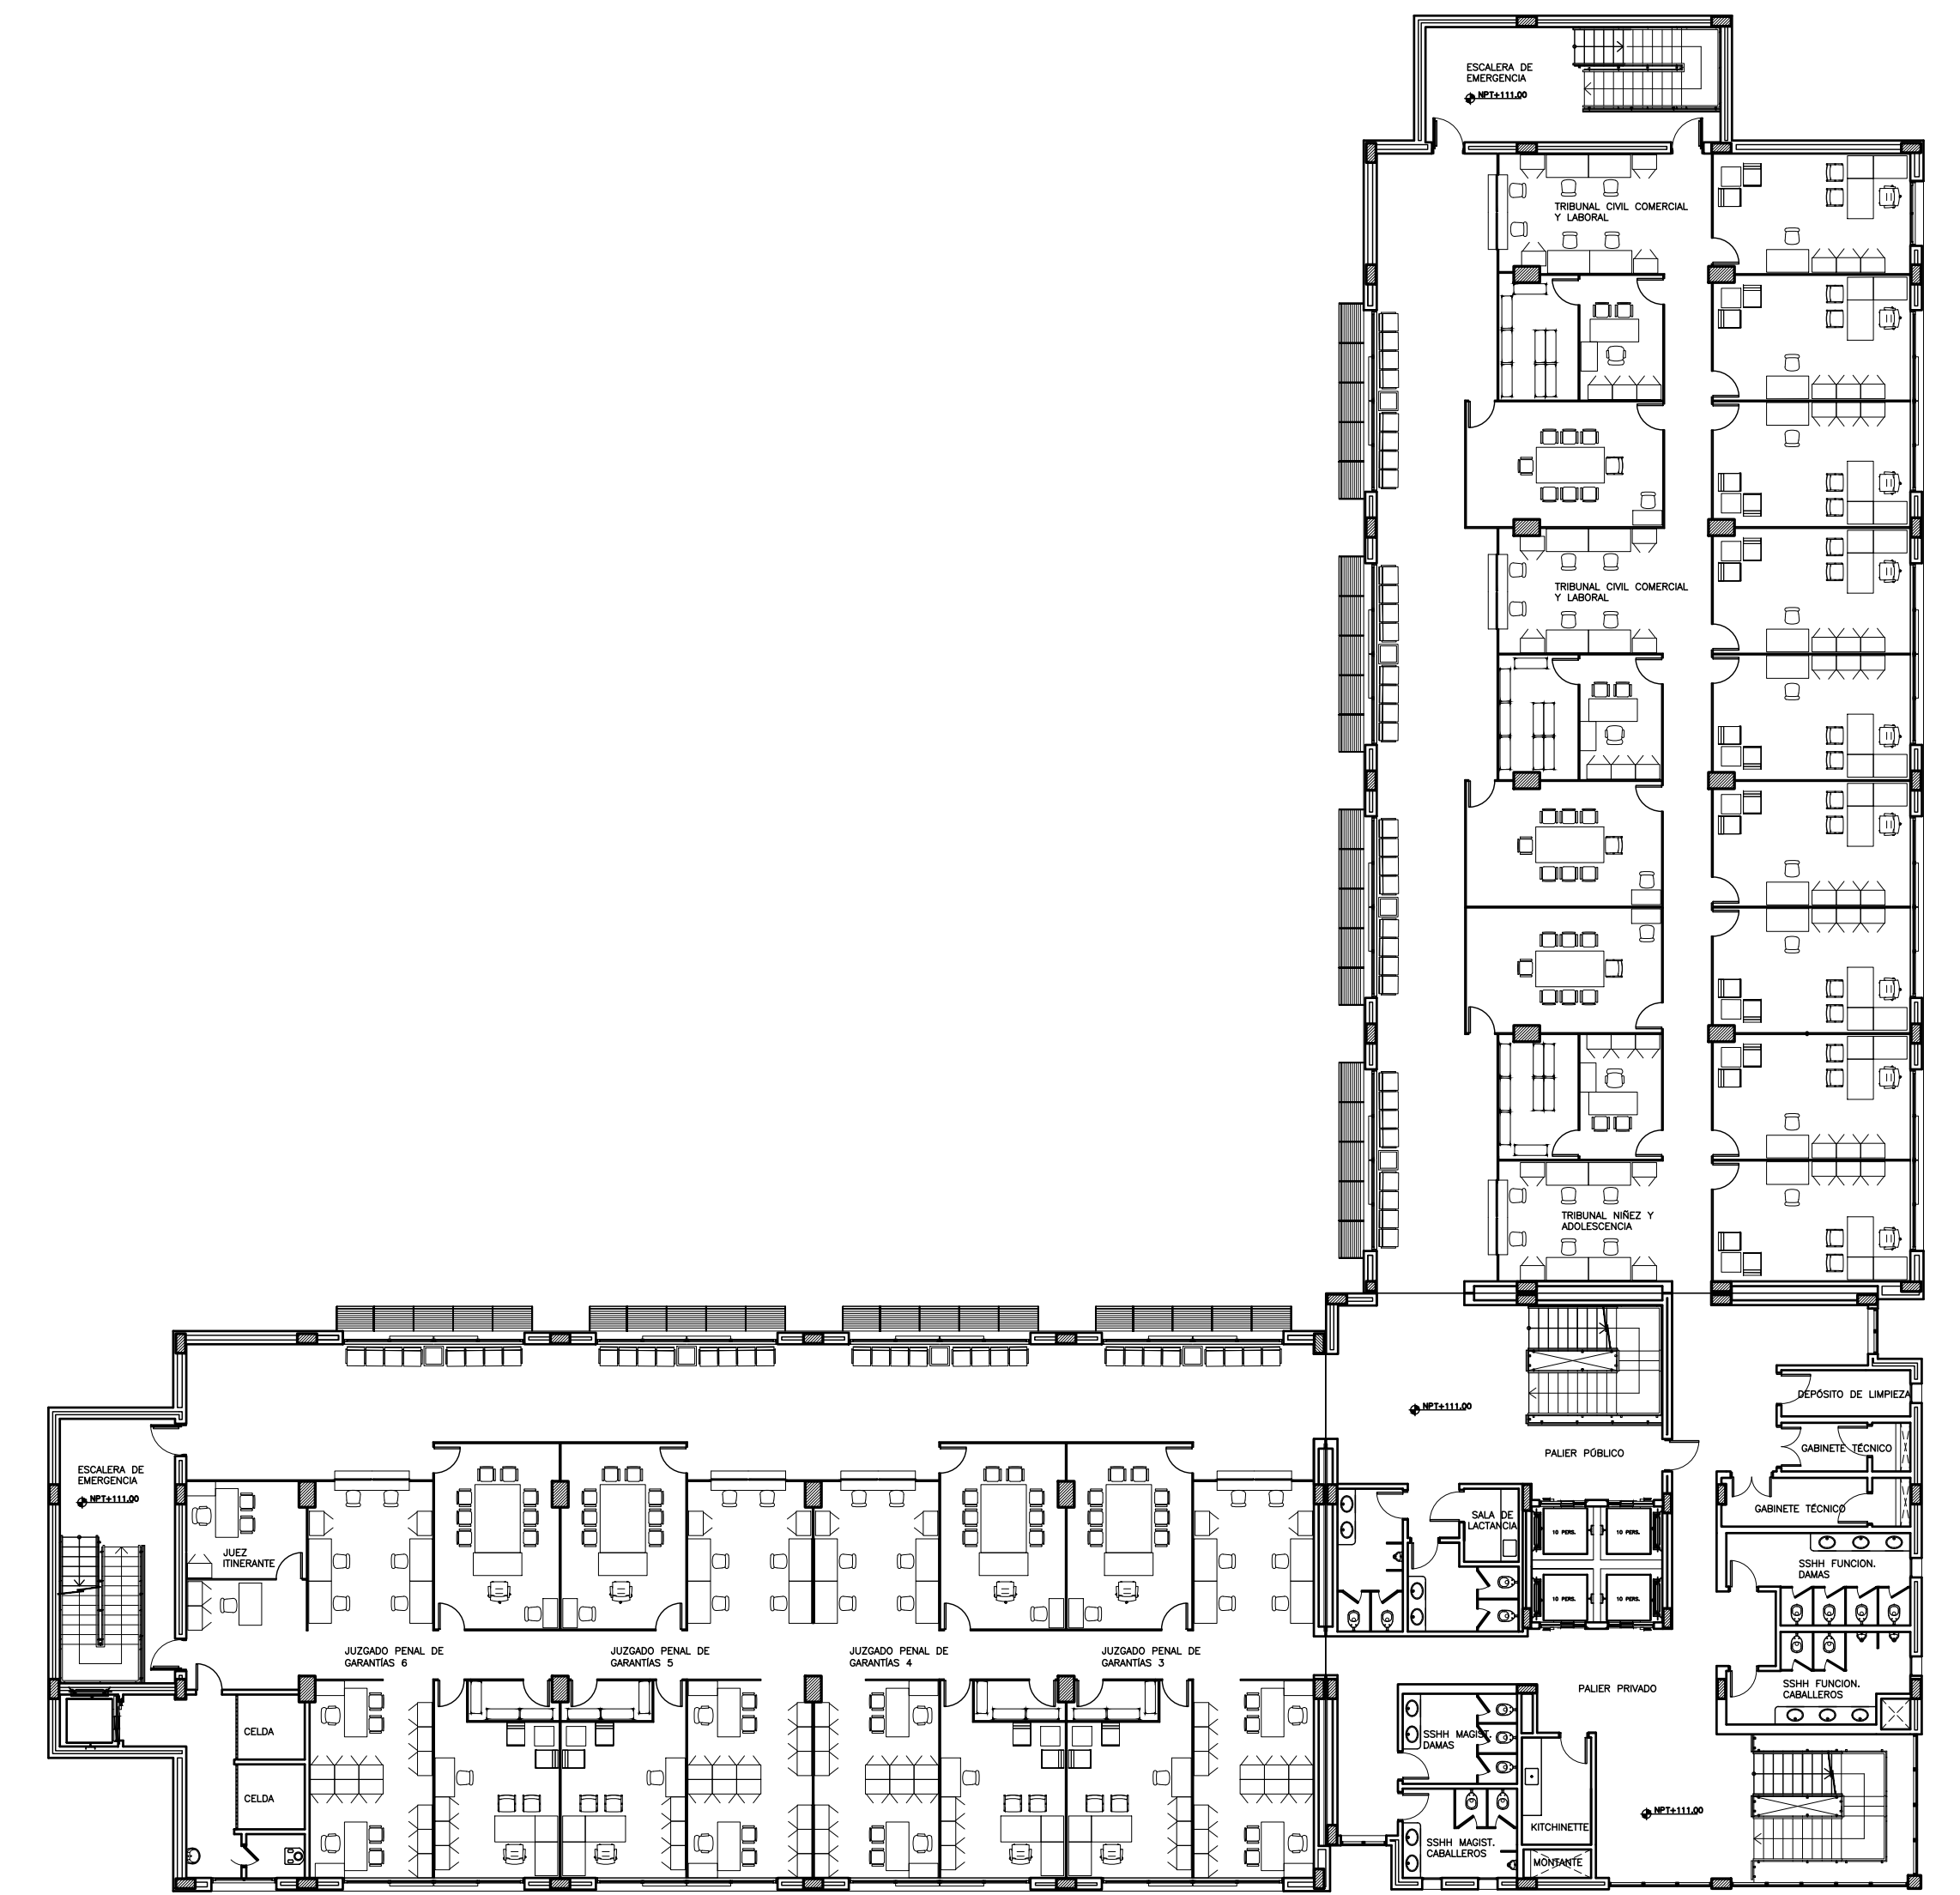


3er. PISO
sup. 1.629 m2

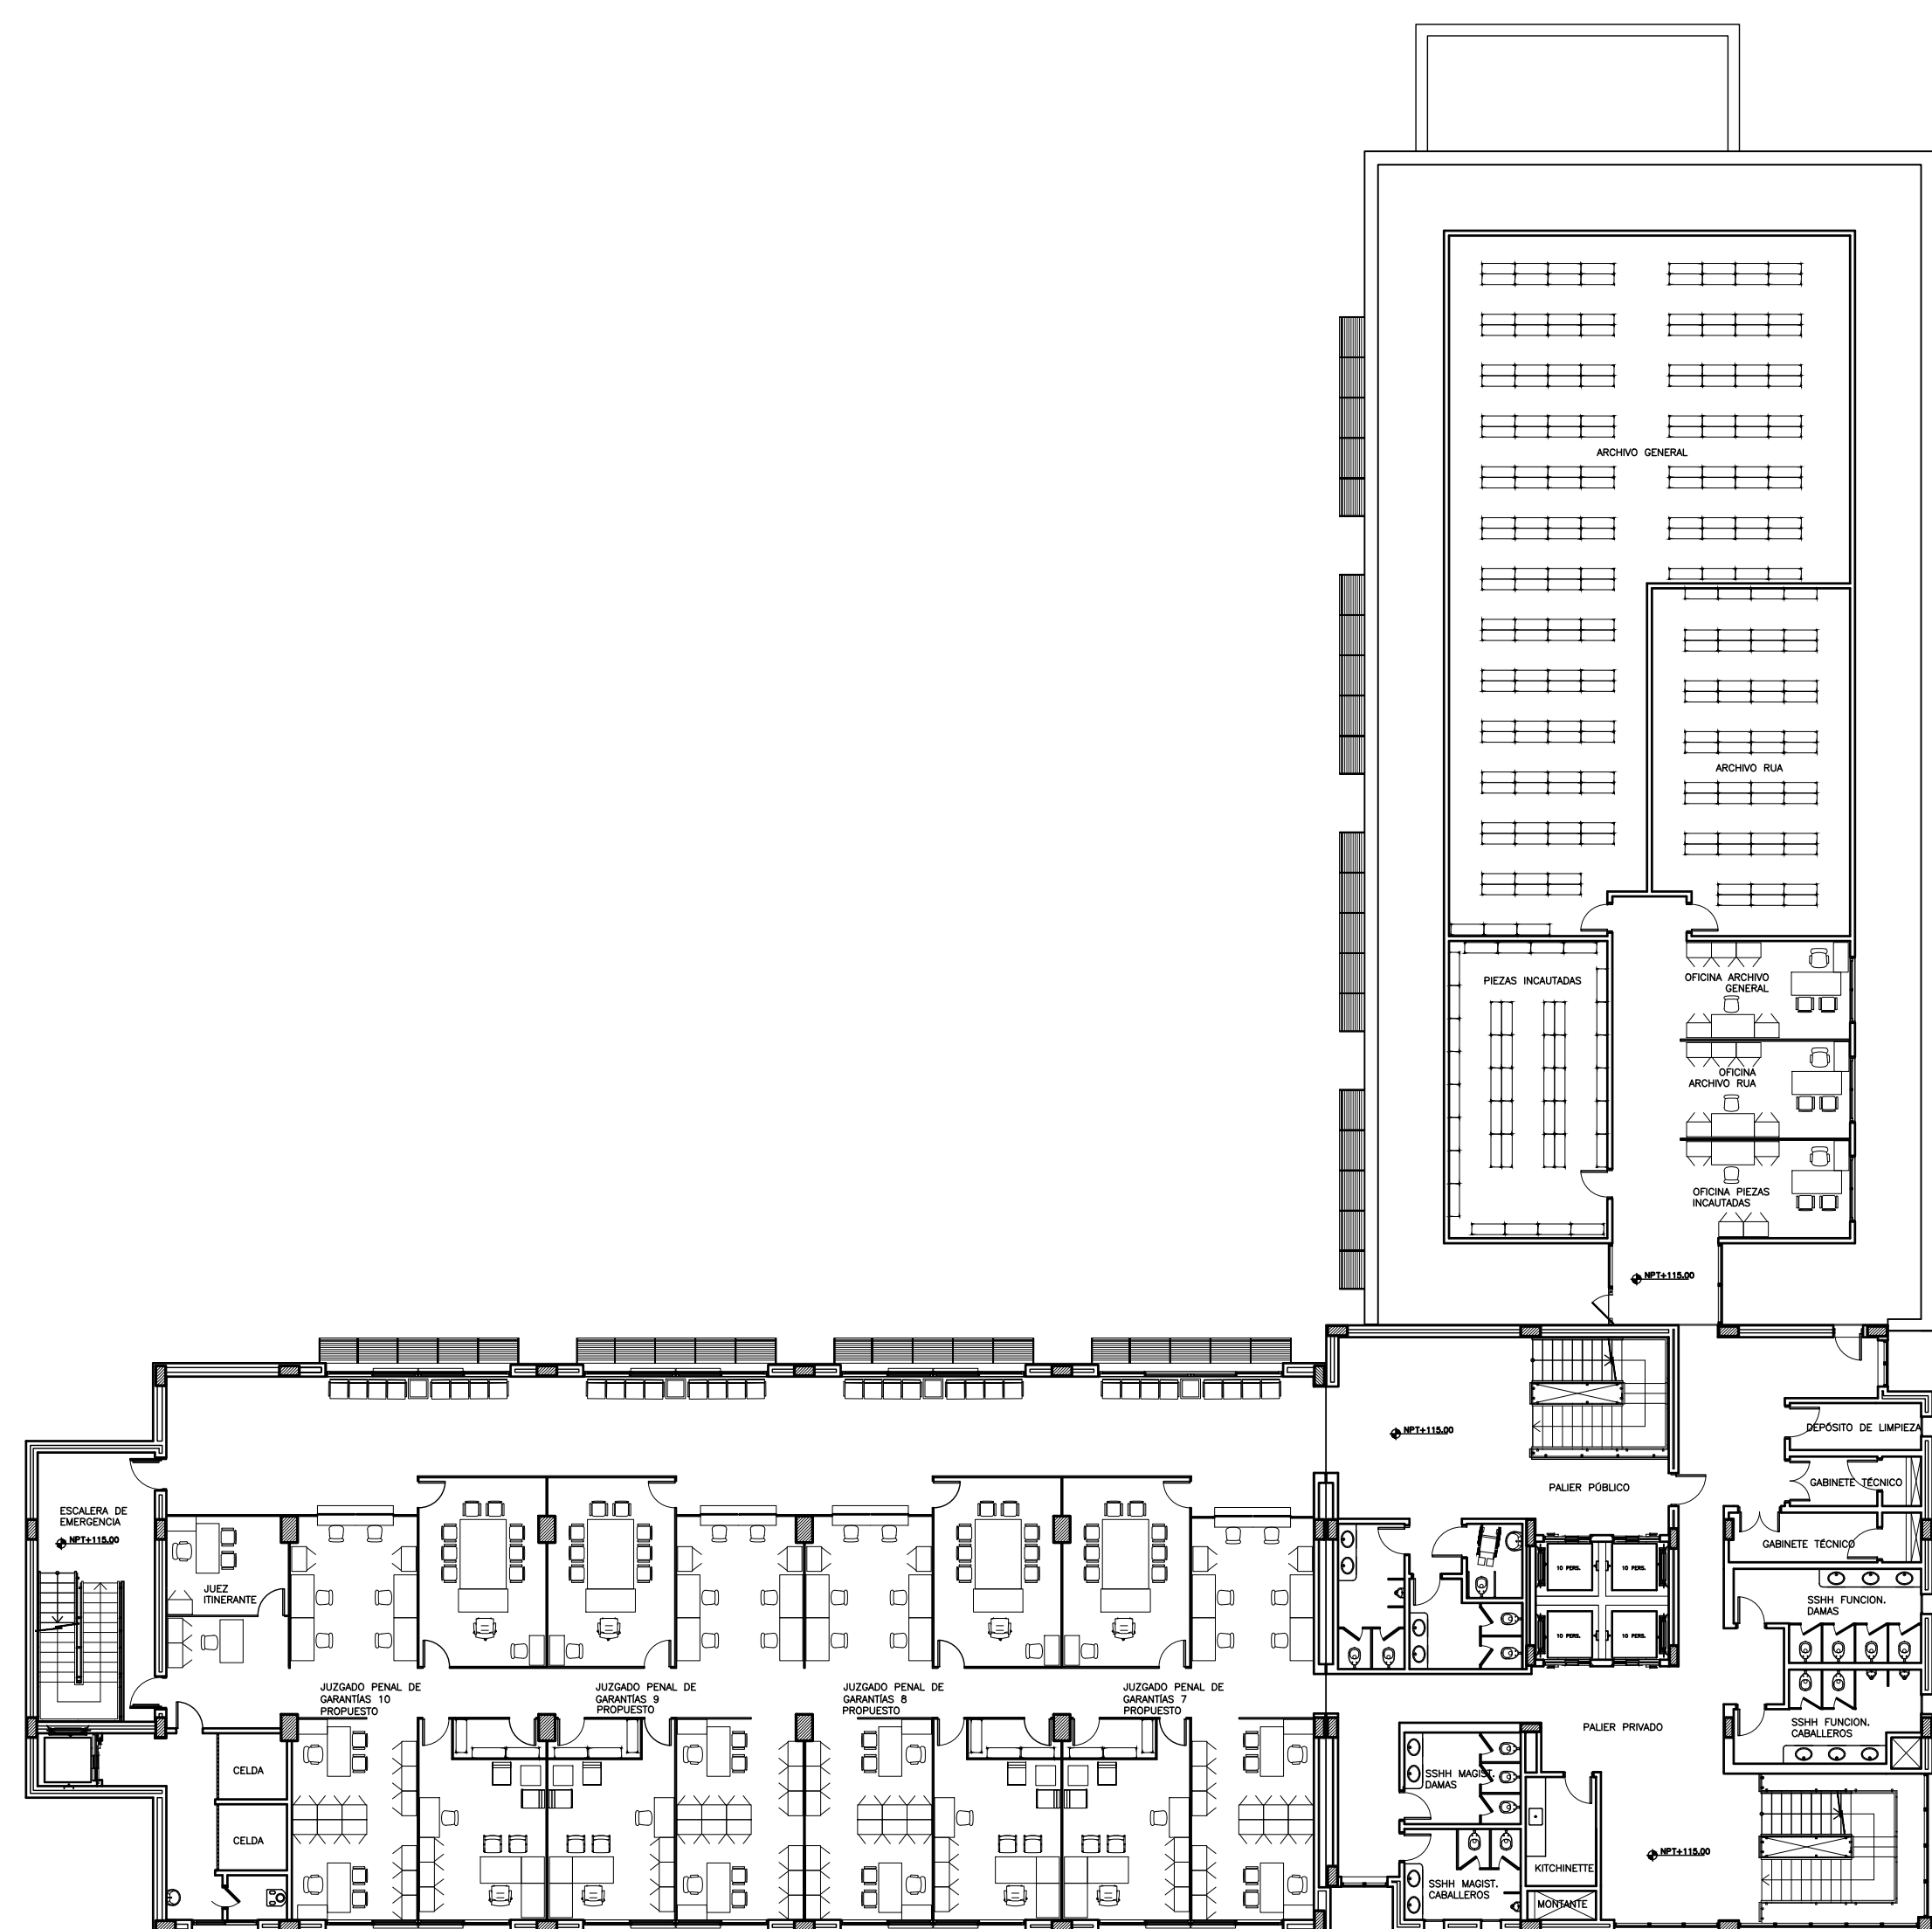


4to. PISO
sup. 1.372 m2



5to. PISO
sup. 986 m2

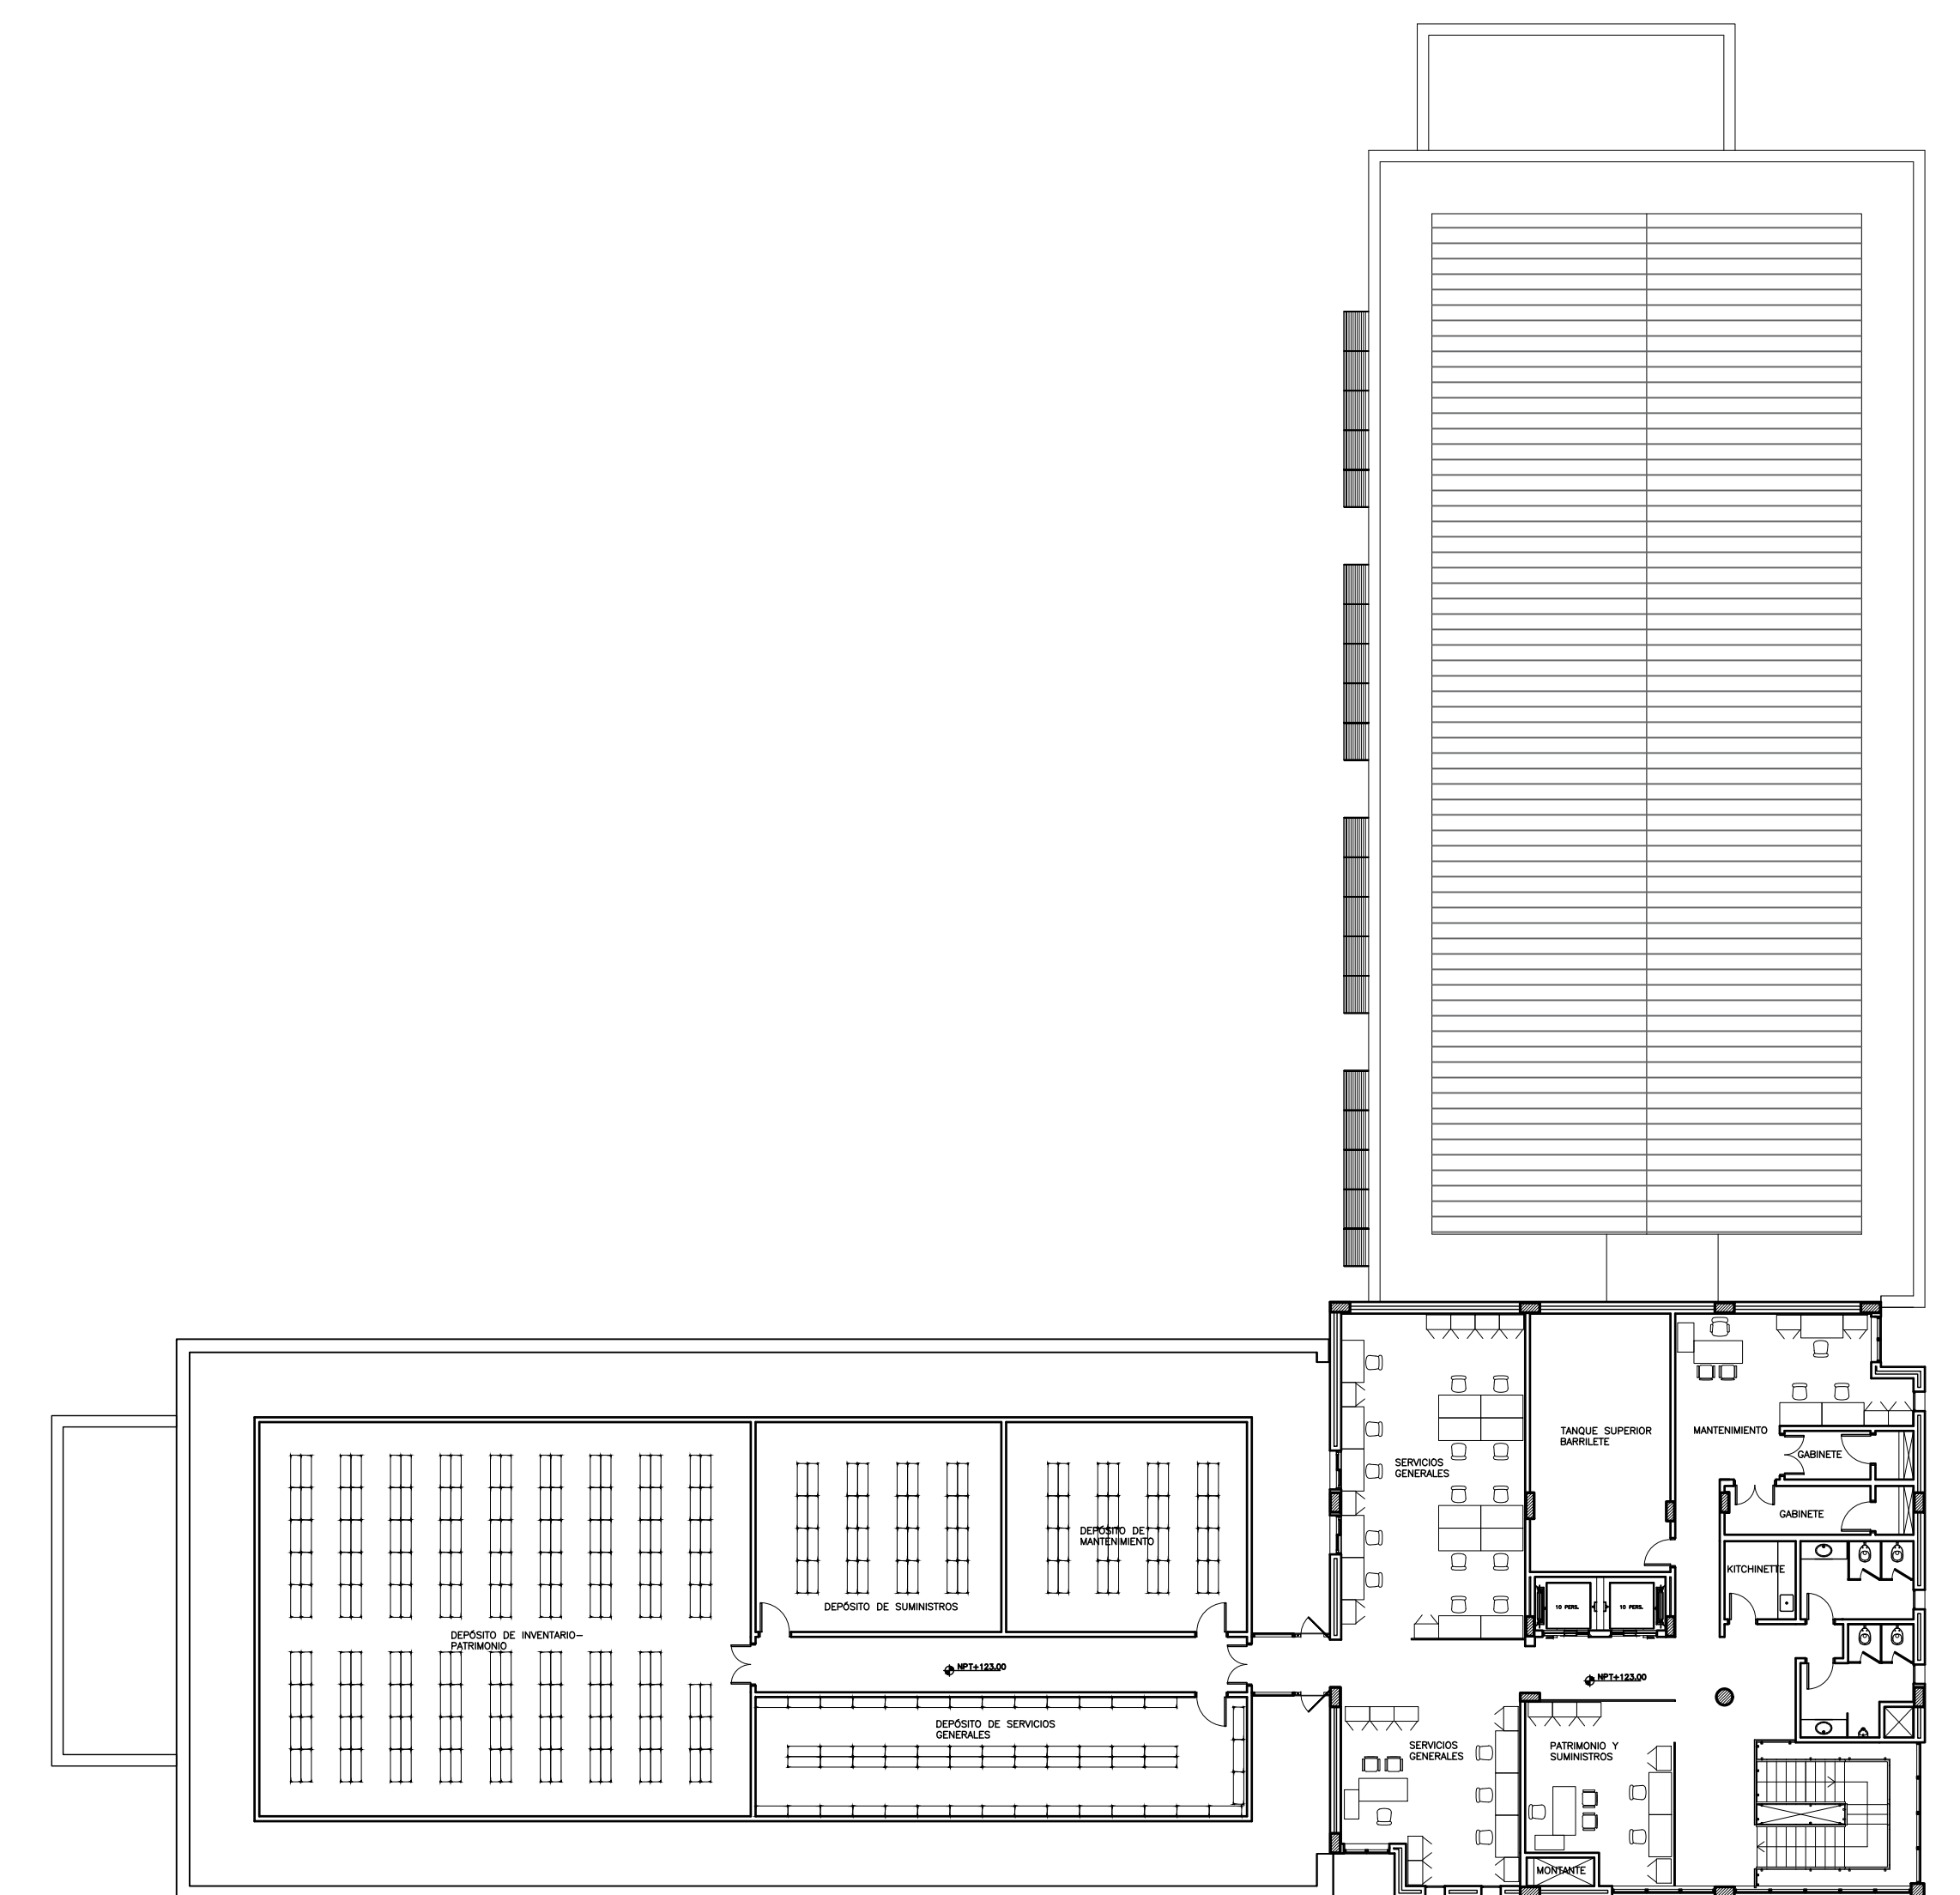


AZOTEA
sup. 719 m2

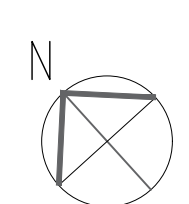

escala 1/200

PLANTAS DEL 1ERO. AL 6TO. PISO
Sup. total cubierta 15.687 m2

PALACIO DE JUSTICIA DE SALTO DEL GUAIRÁ
ANTEPROYECTO

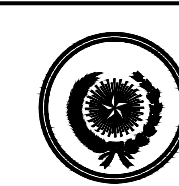

UNIDAD DE GERENCIAMIENTO DEL PROYECTO PARI/97/021
PROGRAMA DE INFRAESTRUCTURA C.S.J.P.N.U.D.

02