




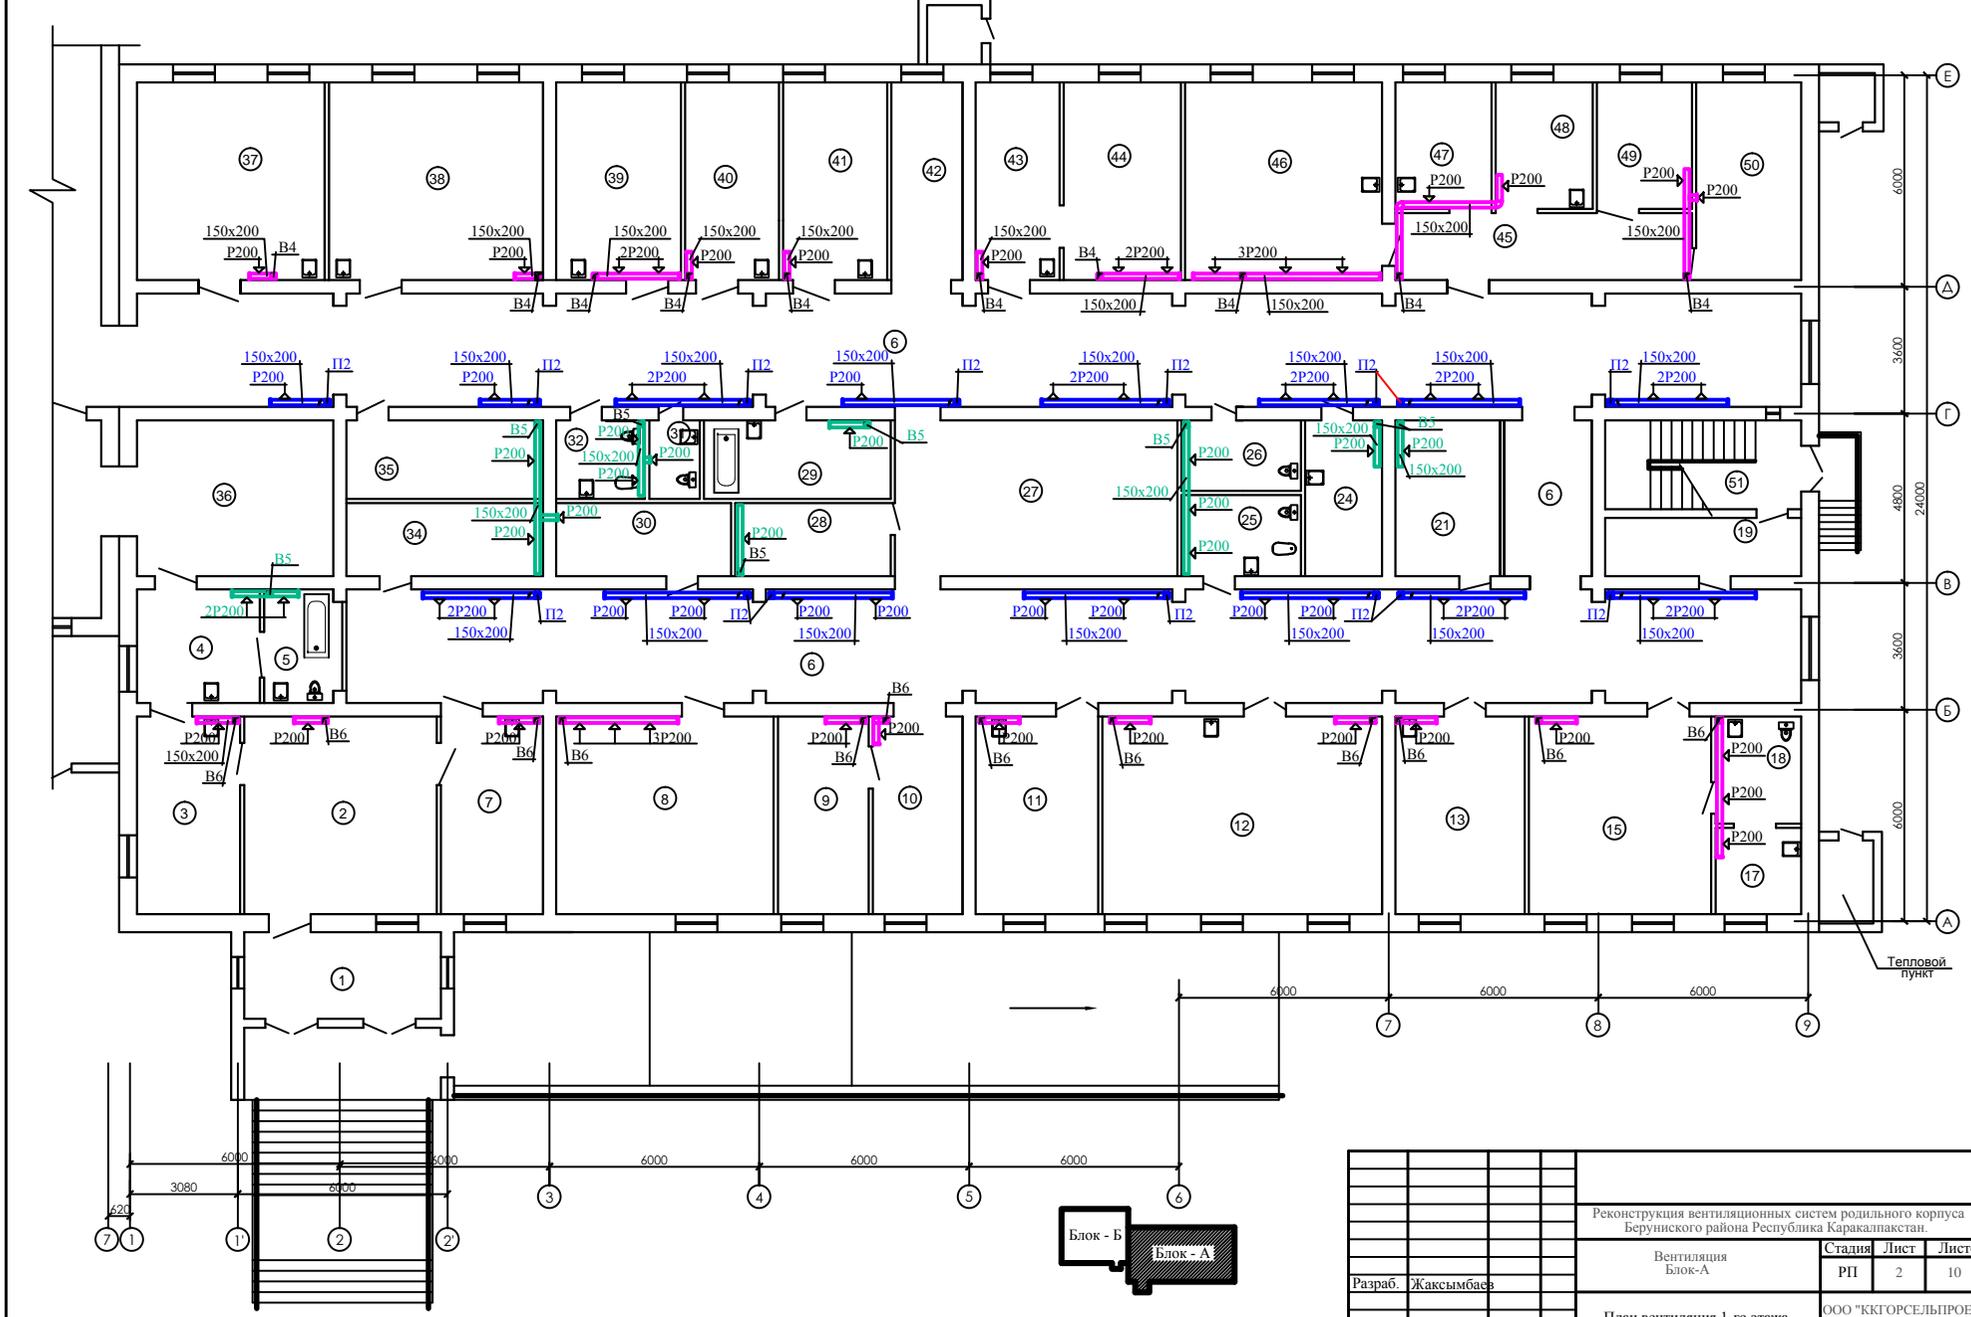


План вентиляция 1-го этажа Блок-А





Реконструкция вентиляционных систем родильного корпуса Беруинского района Республика Каракалпакстан.		
Вентиляция Блок-А	Стация	Лист
Разраб. Жаксымбаев	РП	2
План вентиляция 1-го этажа	Лист	10
ООО "КГГОРСЕЛЬПРОЕКТ" г. Нукус		

План вентиляция 2-го этажа Блок-А

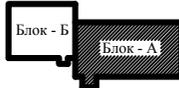

		Реконструкция вентиляционных систем родильного корпуса Берунинского района Республика Каракалпакстан.		
		Вентиляция Блок-А	Стадия	Лист
Разраб.	Жаксымбаев		РП	3
		План вентиляция 2-го этажа	ООО "ККГОРСЕЛЬПРОЕКТ" г. Нукус	

План вентиляция чердака Блок-А

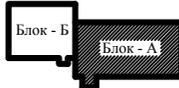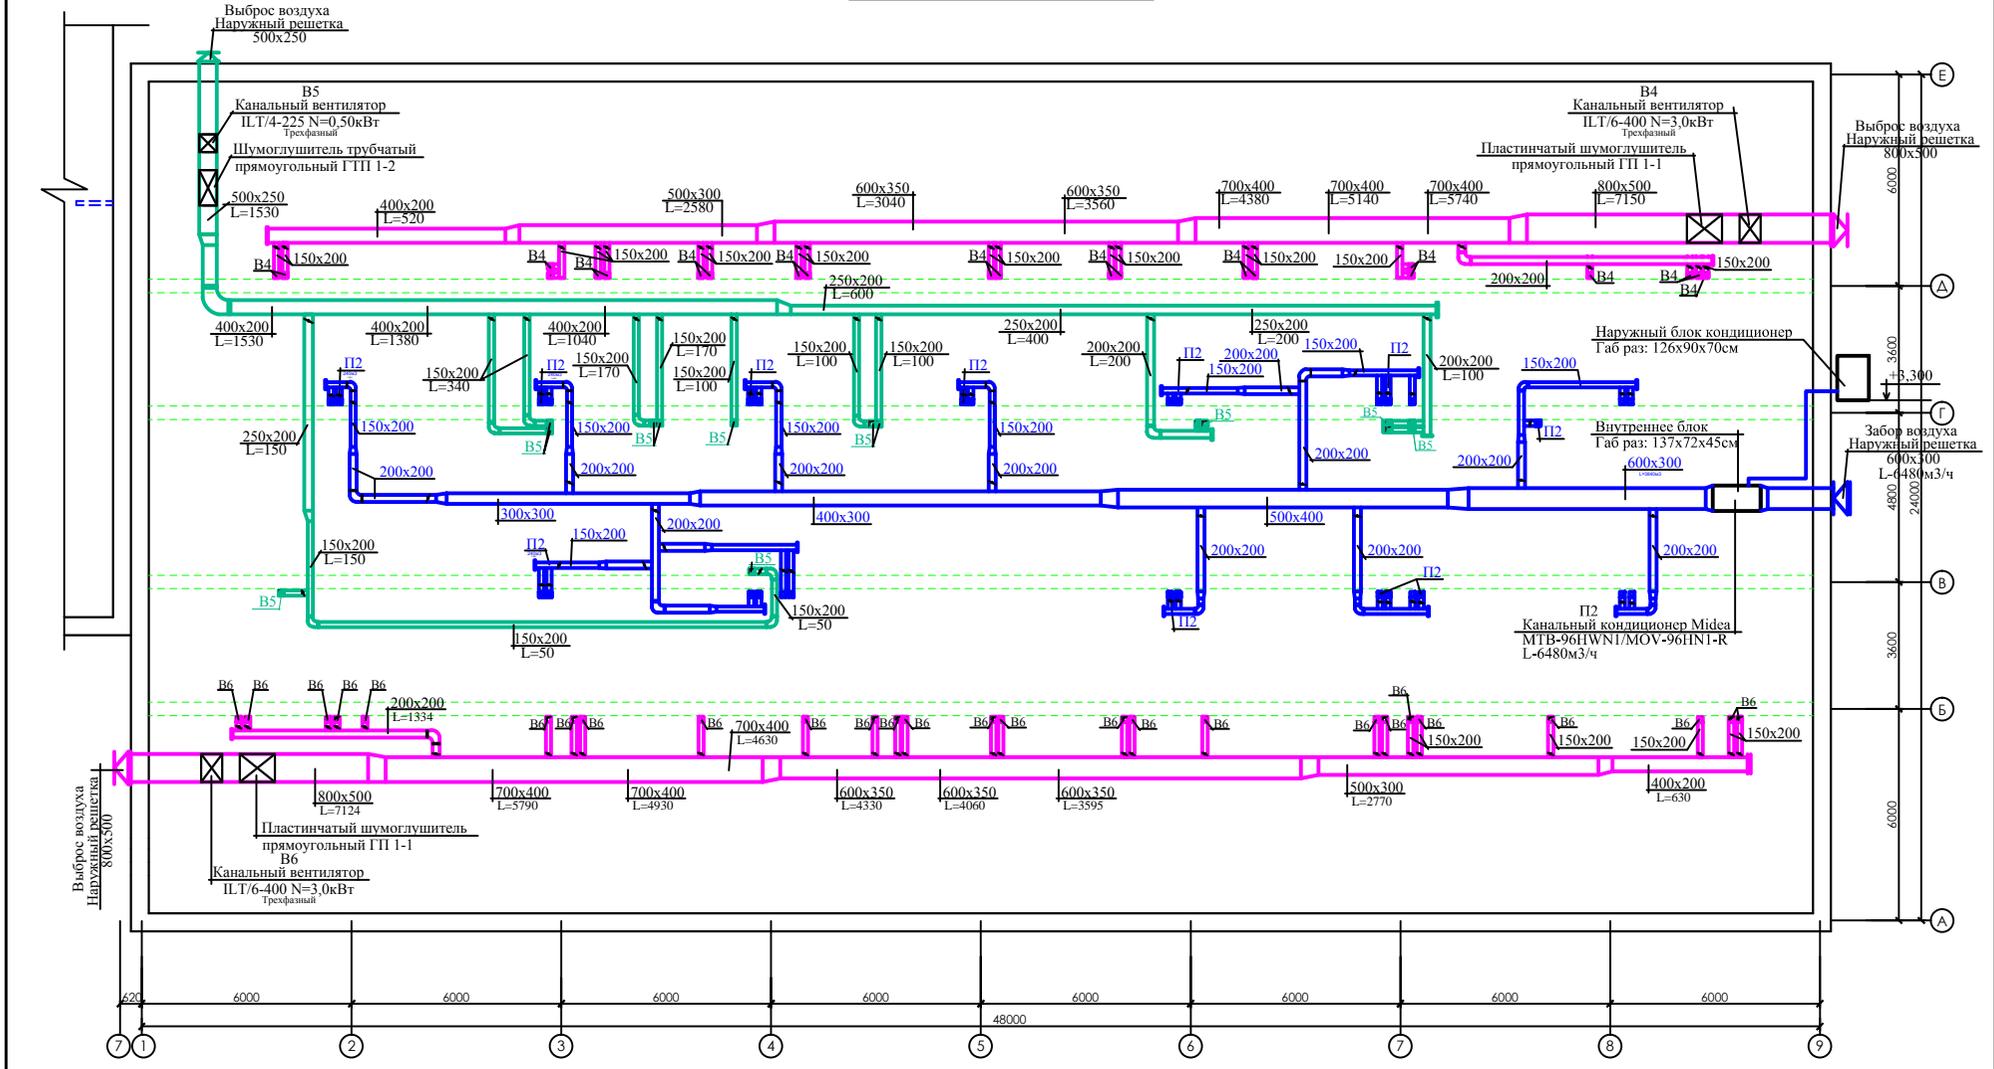

		Реконструкция вентиляционных систем родильного корпуса Беруинского района Республика Каракалпакстан.		
		Вентиляция Блок-А	Стация	Лист
Разраб.	Жаксымбаев	РП	4	10
		План вентиляция чердака		
		ООО "ККГОРСЕЛЬПРОЕКТ" г. Нукус		


Экспликация помещений

№ пом.	Наименование помещений	Площадь м <sup>2</sup>	Кат* помещения
1	2	3	4
<u>Блок - А. 1 - этаж</u>			
1	Тамбур	13,83	
2	Вестибюль	30,86	
3	Смотровая	16,55	
4	Санобработка	11,30	
5	Ванная	7,03	
6	Коридор	295,09	
7	Смотровая	16,38	
8	Палата №10	34,63	
9	Комната персонала	14,59	
10	Рекреация	14,38	
11	Предродовая палата	19,64	
12	После родовая палата	44,18	
13	Род зал - III	20,76	
15	Род зал - IV	29,28	
17	Манипуляционная	6,00	
18	Санузел	7,45	
19	Кладовая	9,26	
21	Кладовая чистого белья	13,26	
24	Сан комната	13,01	
25	Ком. личной гигиены персонала	7,50	
26	Кладовая	3,27	
27	Рекреация	36,06	
28	Кладовая	9,21	
29	Ванная	11,91	
30	Пом. хранения аппаратуры	10,35	
31	Санузел	3,23	
32	Комната личной гигиены женщин	5,66	
34	Кладовая вещей	11,63	
35	Кладовая	12,53	
36	Рекреация	25,81	
37	Кабинет зав. отделения	30,12	
38	Столовая	34,33	
39	Палата №1	20,03	
40	Палата №2	15,03	
41	Палата №3	16,72	
42	Пост дежурной акушерки	11,39	
43	Палата №4	13,46	
44	Палата №5	18,79	
45	Коридор	27,28	
46	Палата №6	31,58	
47	Палата №7	9,87	
48	Палата №8	9,98	
49	Палата №9	9,76	
50	Палата №10	16,83	
51	Лестничная клетка	14,14	

Экспликация помещений


№ пом.	Наименование помещений	Площадь м <sup>2</sup>	Кат* помещения
1	2	3	4
<u>Блок - А. 2 - этаж</u>			
1	Коридор	314,06	
2	Палата резервная для родильниц	16,55	
3	Палата №1	15,82	
4	Палата №2	31,42	
5	Столовая	18,77	
6	Палата №3	15,54	
7	Палата №4	15,70	
8	Кабинет ст. медсестры	13,07	
9	Палата №6	32,99	
10	Палата №5	31,53	
11	Палата №8	32,15	
12	Изолятор	14,75	
13	Палата №10	16,72	
14	Кладовая	9,26	
15	Кладовая чистого белья	15,47	
16	Санузел	8,0	
17	Санузел персонала	5,90	
19	Кладовая	12,43	
20	Кладовая	9,53	
22	Рекреация	23,69	
23	Клизиенная	10,18	
24	Ванная	10,97	
25	Санузел	3,75	
26	Пом. хранения аппаратуры	9,38	
27	Комната личной гигиены женщин	6,09	
29	Кабинет ст. медсестры	11,63	
30	Архив	12,53	
31	Рекреация	25,81	
32	Кабинет врача	13,91	
33	Кабинет зав. отделения	17,95	
34	Кабинет занятий	31,92	
35	Процедурная	17,95	
36	Палата	34,50	
39	Пост дежурной медсестры	11,39	
40	Интенсив палата	18,40	
41	Палата	28,63	
42	Палата	9,33	
43	Палата	9,12	
44	Палата	9,62	
45	Коридор	17,63	
46	Палата	17,84	
47	Палата	15,99	

Разрез 1 - 1

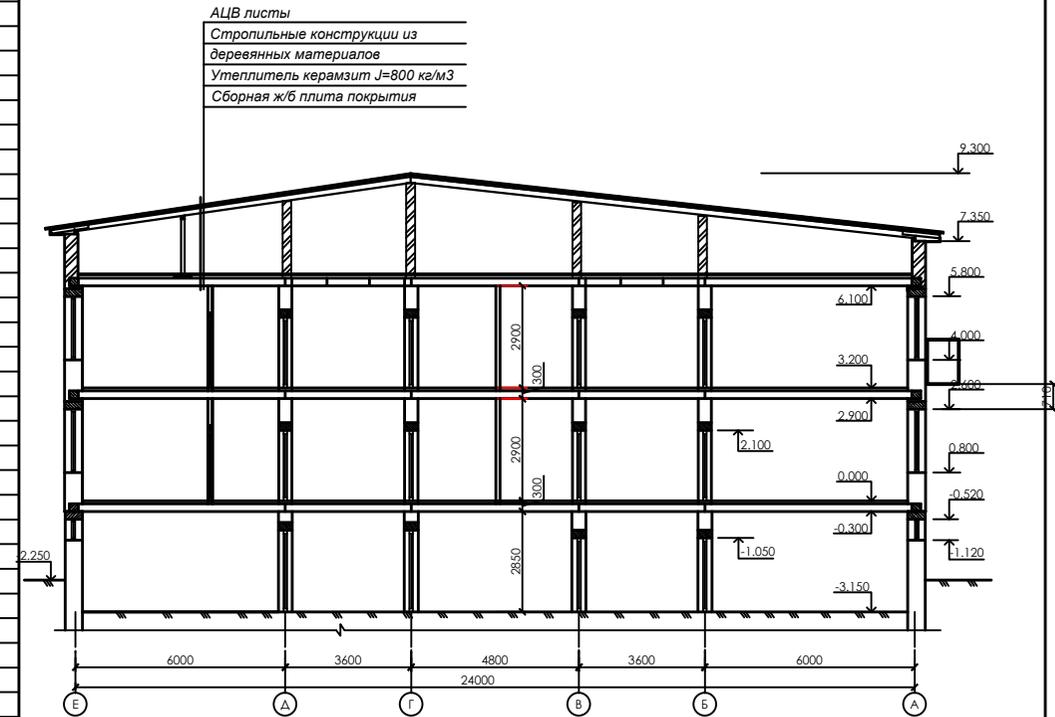

		Реконструкция вентиляционных систем родильного корпуса Беруинского района Республика Каракалпакстан.		
		Вентиляция Блок-А	Стация	Лист
			РП	5 10
Разраб.	Жаксымбаев	Экспликация помещений. Разрез 1-1		ООО "ККГОРСЕЛЬПРОЕКТ" г. Нукус

План вентиляции 1-го этажа Блок-Б

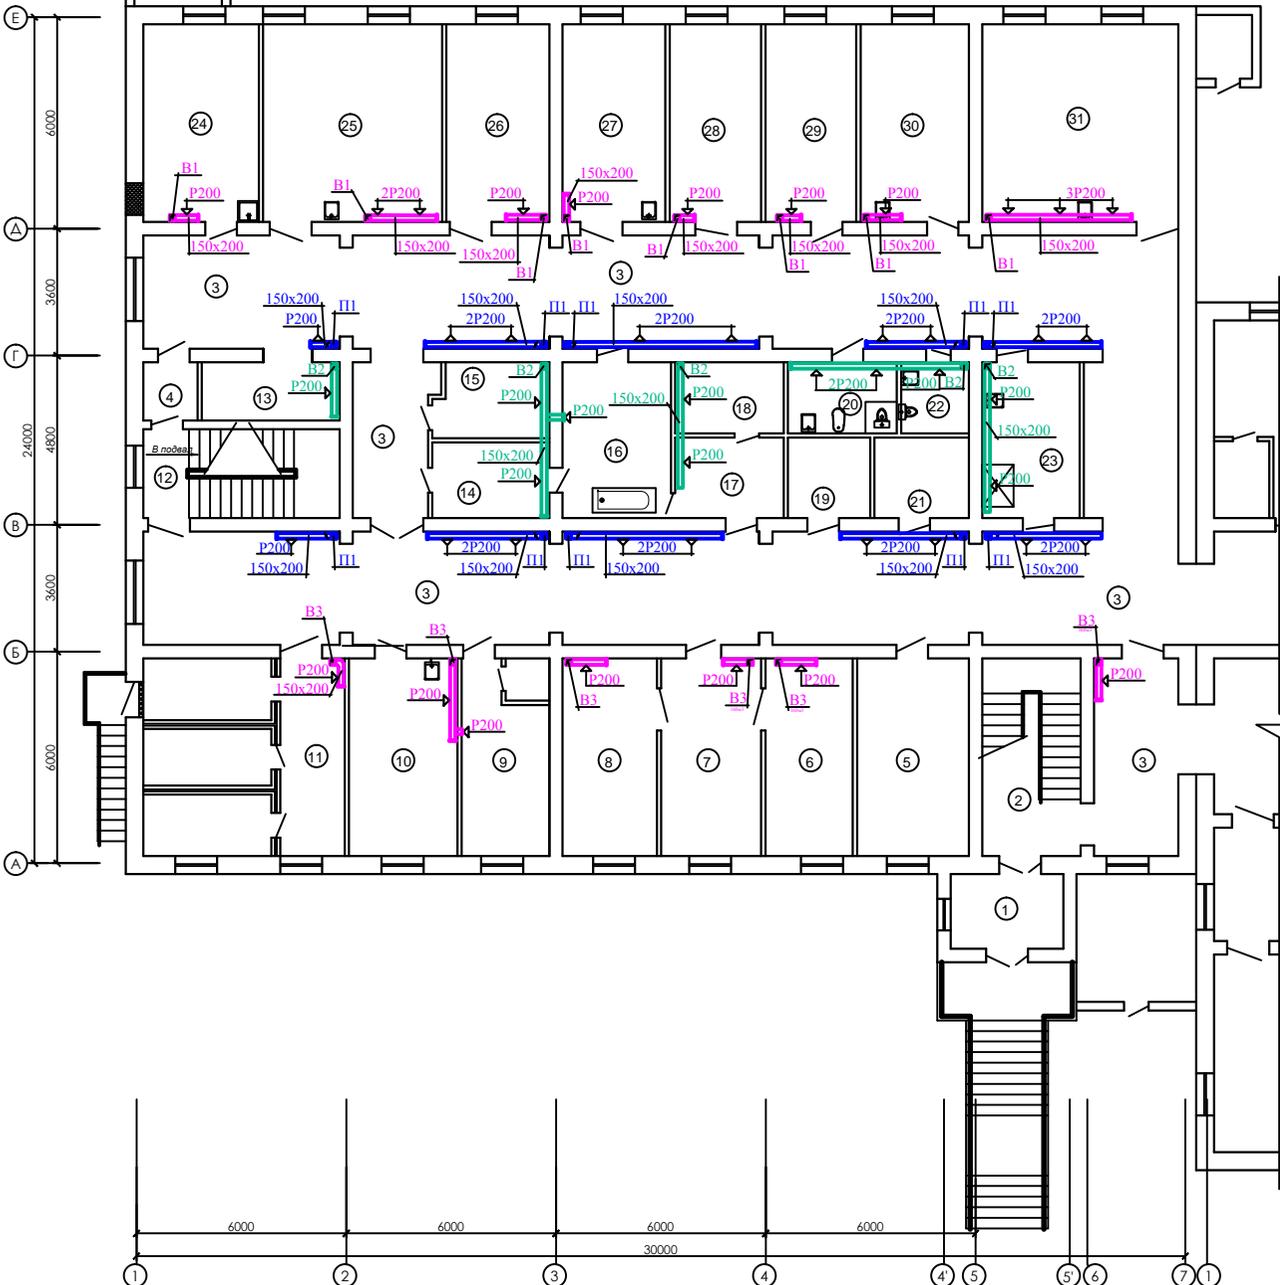


Экспликация помещений

№ пом.	Наименование помещений	Площадь м2	Кат* помеще-ния
1	2	3	4
Блок - Б. 1 - этаж			
1	Тамбур	6,83	
2	Лестничная клетка №1	15,82	
3	Коридор	227,62	
4	Тамбур	2,56	
5	Электрощитовая	17,95	
6	Сигнализация	14,03	
7	Коридор	16,05	
8	Комната управления мелгазами	15,14	
9	Кабинет ст. медсестры	13,86	
10	Процедурная	17,39	
11	Помещения дезкамеры	29,61	
12	Лестничная клетка №2	14,14	
13	Пост дежурной медсестры	6,50	
14	Кладовая грязного белья	7,20	
15	Кладовая хранения одежды	6,81	
16	Сан комната	13,70	
17	Кладовая уборочного инвентаря	7,07	
18	Кладовая	6,26	
19	Кабинет грязного белья	5,38	
20	Комната личной гигиены женщин	6,30	
21	Кладовая чистого белья	6,15	
22	Санузел	3,92	
23	Санпропускник персонала	12,33	
24	Столовая	18,51	
25	Палата №1	28,72	
26	Палата №2	16,55	
27	Палата №3	16,49	
28	Каб. зав. отделения	14,70	
29	Палата №4	14,59	
30	Процедурная	17,39	
31	Палата №5	31,47	



				Реконструкция вентиляционных систем родильного корпуса Беруинского района Республика Каракалпакстан.				
				Вентиляция Блок-Б		Сталия	Лист	Листов
						РП	6	10
Разраб. Жаксымбаев				План вентиляции 1-го этажа		ООО "ККГОРСЕЛЬПРОЕКТ" г. Нукус		

План вентиляции 2-го этажа Блок-Б

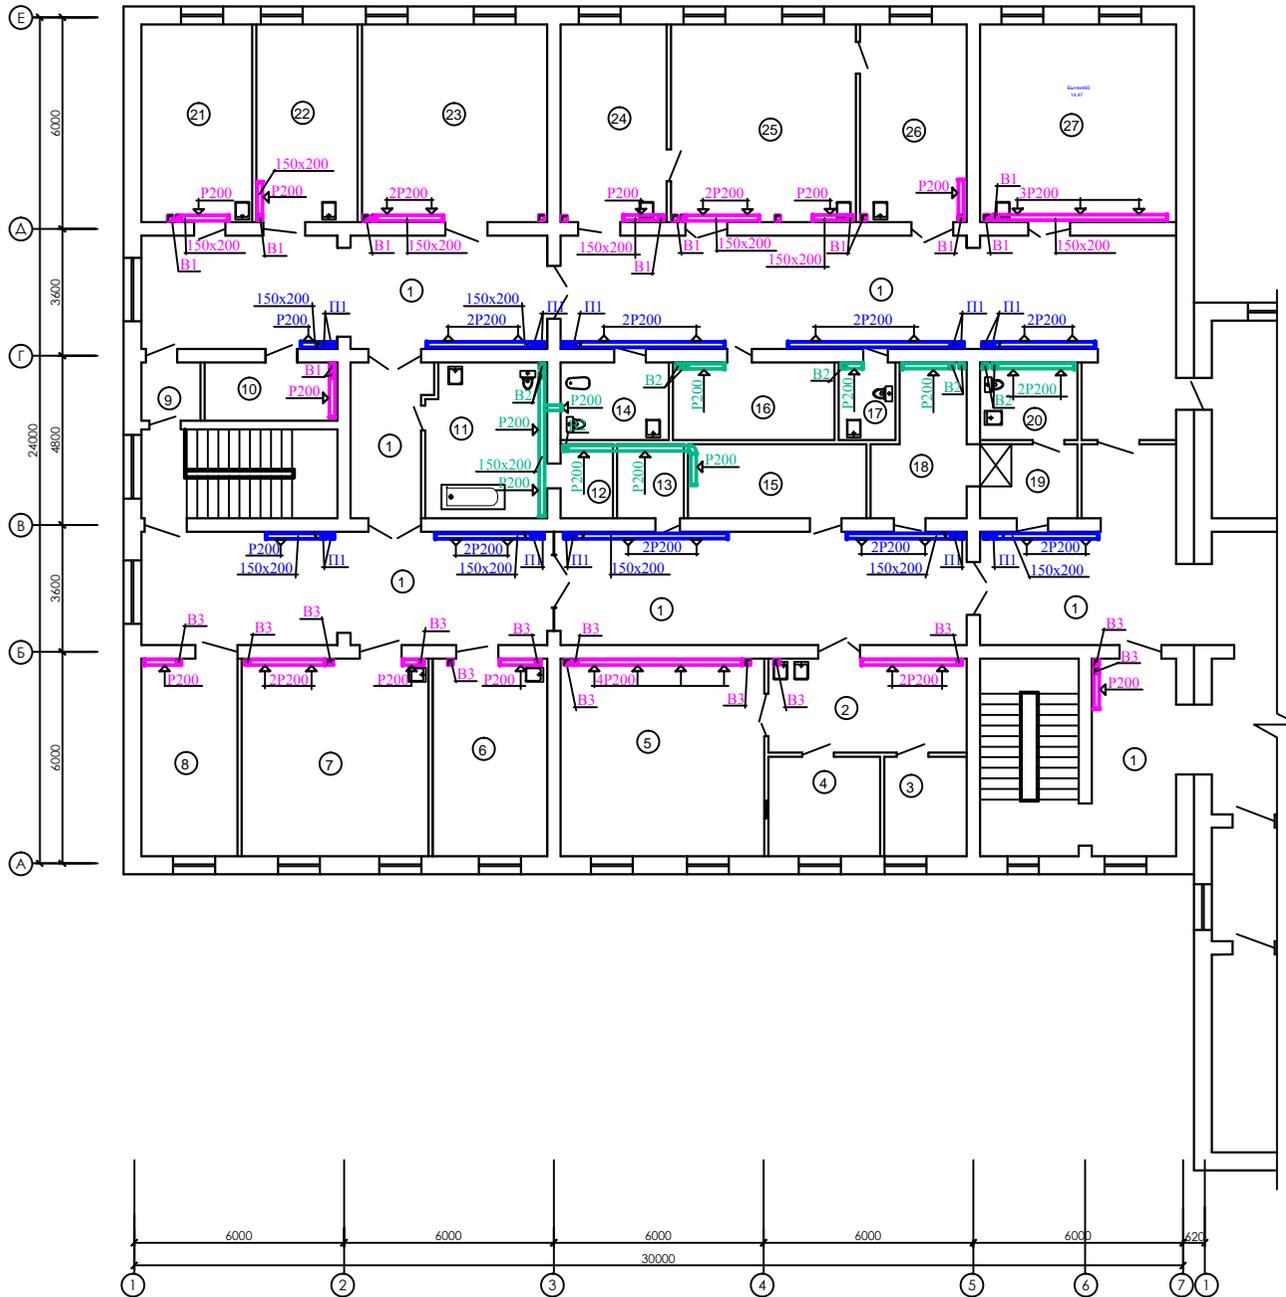


Экспликация помещений

№ пом.	Наименование помещений	Площадь м2	Кат* помеще- ния
1	2	3	4
Блок - Б. 2 - этаж			
1	Коридор	225,71	
2	Предоперационная	15,14	
3	Манипуляционная	6,66	
4	Стерилизация	9,00	
5	Операционная	32,71	
6	Палата №2	18,40	
7	Палата №1	29,96	
8	Кабинет врача (ординаторская)	15,43	
9	Тамбур	2,79	
10	Кладовая	6,27	
11	Сан комната	15,03	
12	Кладовая уборочного инвентаря	3,15	
13	Кладовая чистого белья	4,01	
14	Комната личной гигиены женщин	6,82	
15	Кладовая	10,71	
16	Помещ. переносной аппаратуры	10,16	
17	Санузел	3,56	
18	Санпропускник	10,23	
19	Санпропускник	5,86	
20	Санузел персонала	6,14	
21	Палата №4	17,78	
22	Кабинет ст. медсестры	16,27	
23	Палата №3	29,73	
24	Палата	17,05	
25	Род зал - IV	29,68	
26	Род зал - III	17,11	
27	Род зал - II	14,47	
28	Род зал - I	16,05	


ВК			
Реконструкция вентиляционных систем родильного корпуса Берунинского района Республика Каракалпакстан.			
Вентиляция Блок-Б		Стация	Лист
		РП	7 10
Разраб. Жаксымбаев		ООО "ККГОРСЕЛЬПРОЕКТ" г. Нукус	

План вентиляция чердака Блок-Б

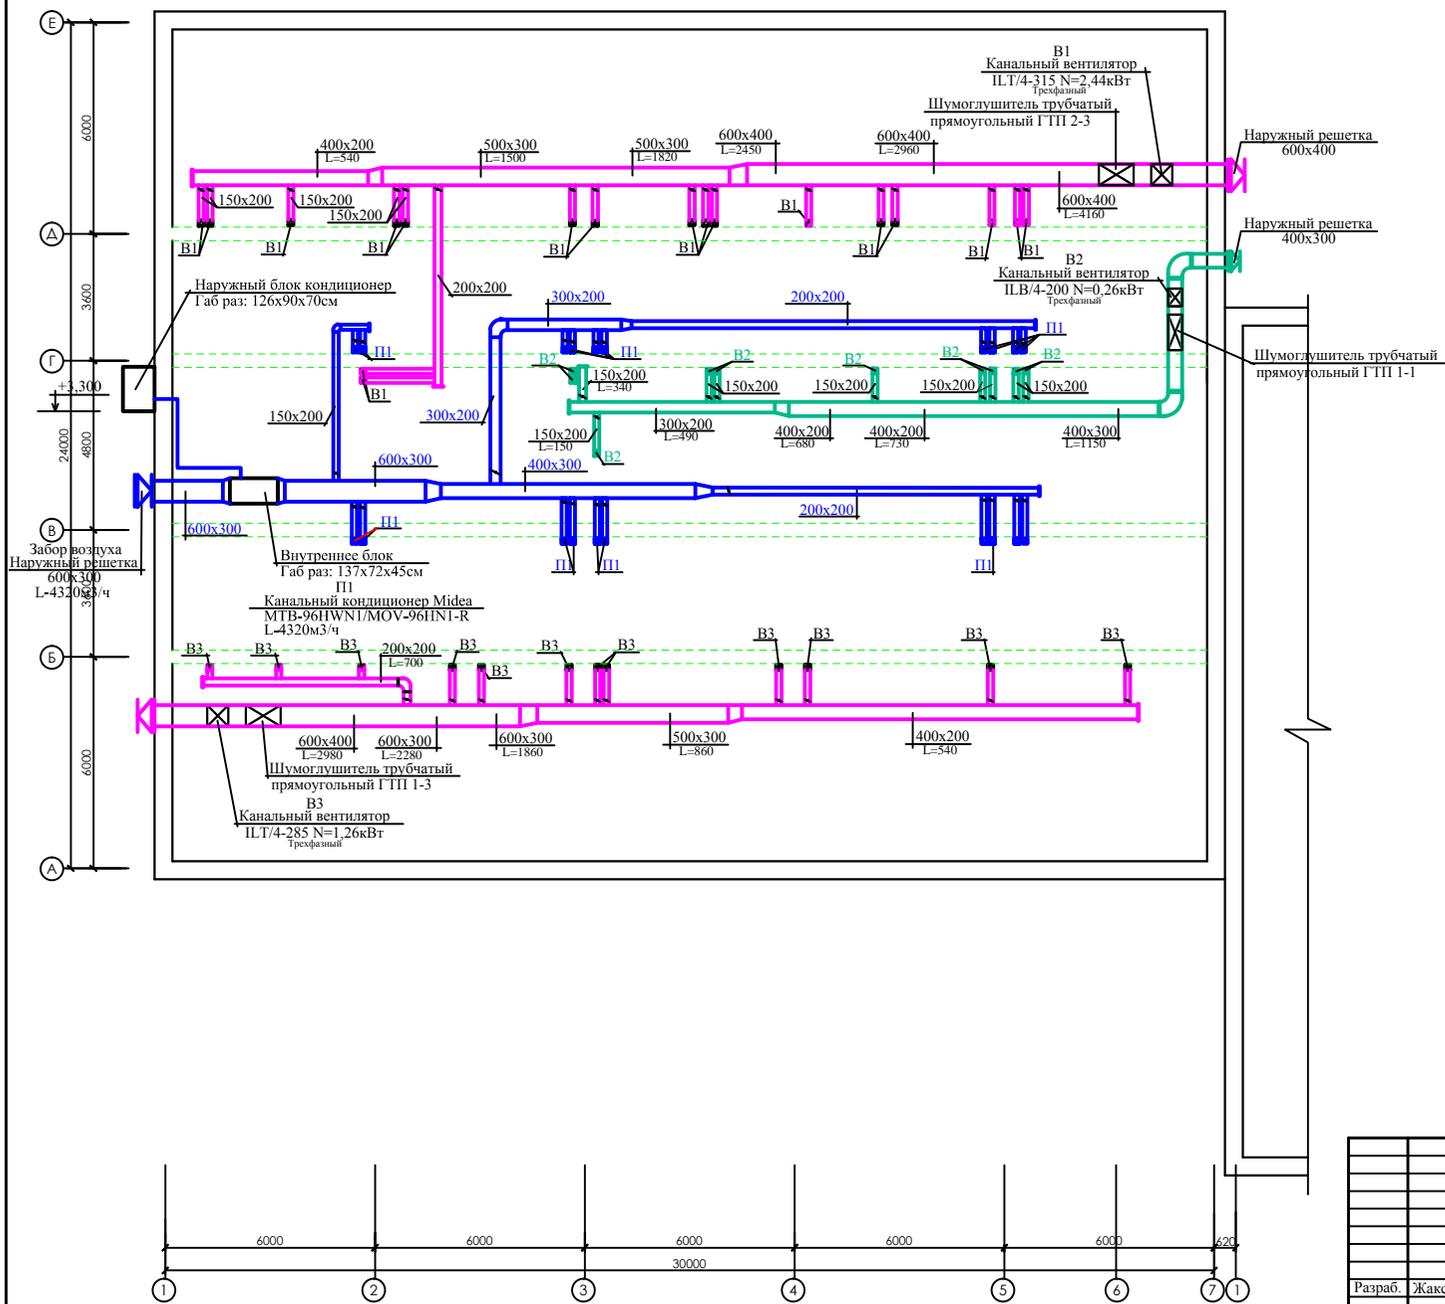

Экспликация помещений

№ ном.	Наименование помещений	Площадь м2	Кат* помеще-ния
1	2	3	4
Блок - Б. 2 - этаж			
1	Коридор	225,71	
2	Предоперационная	15,14	
3	Манипуляционная	6,66	
4	Стерилизация	9,00	
5	Операционная	32,71	
6	Палата №2	18,40	
7	Палата №1	29,96	
8	Кабинет врача (ординаторская)	15,43	
9	Тамбур	2,79	
10	Кладовая	6,27	
11	Сан комната	15,03	
12	Кладовая уборочного инвентаря	3,15	
13	Кладовая чистого белья	4,01	
14	Комната личной гигиены женщины	6,82	
15	Кладовая	10,71	
16	Помещ. переносной аппаратуры	10,16	
17	Санузел	3,56	
18	Санпропускник	10,23	
19	Санпропускник	5,86	
20	Санузел персонала	6,14	
21	Палата №4	17,78	
22	Кабинет ст. медсестры	16,27	
23	Палата №3	29,73	
24	Палата	17,05	
25	Род зал - IV	29,68	
26	Род зал - III	17,11	
27	Род зал - II	14,47	
28	Род зал - I	16,05	

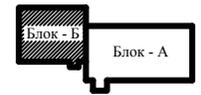

ОВ			
Реконструкция вентиляционных систем родильного корпуса Беруинского района Республика Каракалпакстан.			
Вентиляция Блок-Б		Стация	Лист
		РП	8 10
Разраб. Жаксымбаев		План вентиляция чердака	
ООО "ККГОРСЕЛЬПРОЕКТ" г. Нукус			

