TRAVAIL-LIBERTÉ-PATRIE





RÉPUBLIQUE TOGOLAISE

PROJET DE CONSTRUCTION DU LABORATOIRE DE TÉLÉDÉTECTION APPLIQUÉE ET DE GÉOINFORMATIQUE (LTAG) À L'UNIVERSITÉ DE LOMÉ.
(IMMEUBLE RDC EXTENSIBLE EN R+2)

MAÎTRE D'OUVRAGE

PNUD TOGO

MAÎTRES D'OEUVRE

CONSULTANT ARCHITECTE

TOMEGAH Sonya F.

Architecte D.E.I.A.U.


CONCEPTEUR GENIE CIVIL

GNASSIMGBE Théodore K.


Ingénieur de conception G.C.

JUIN 2020


VERSION 01

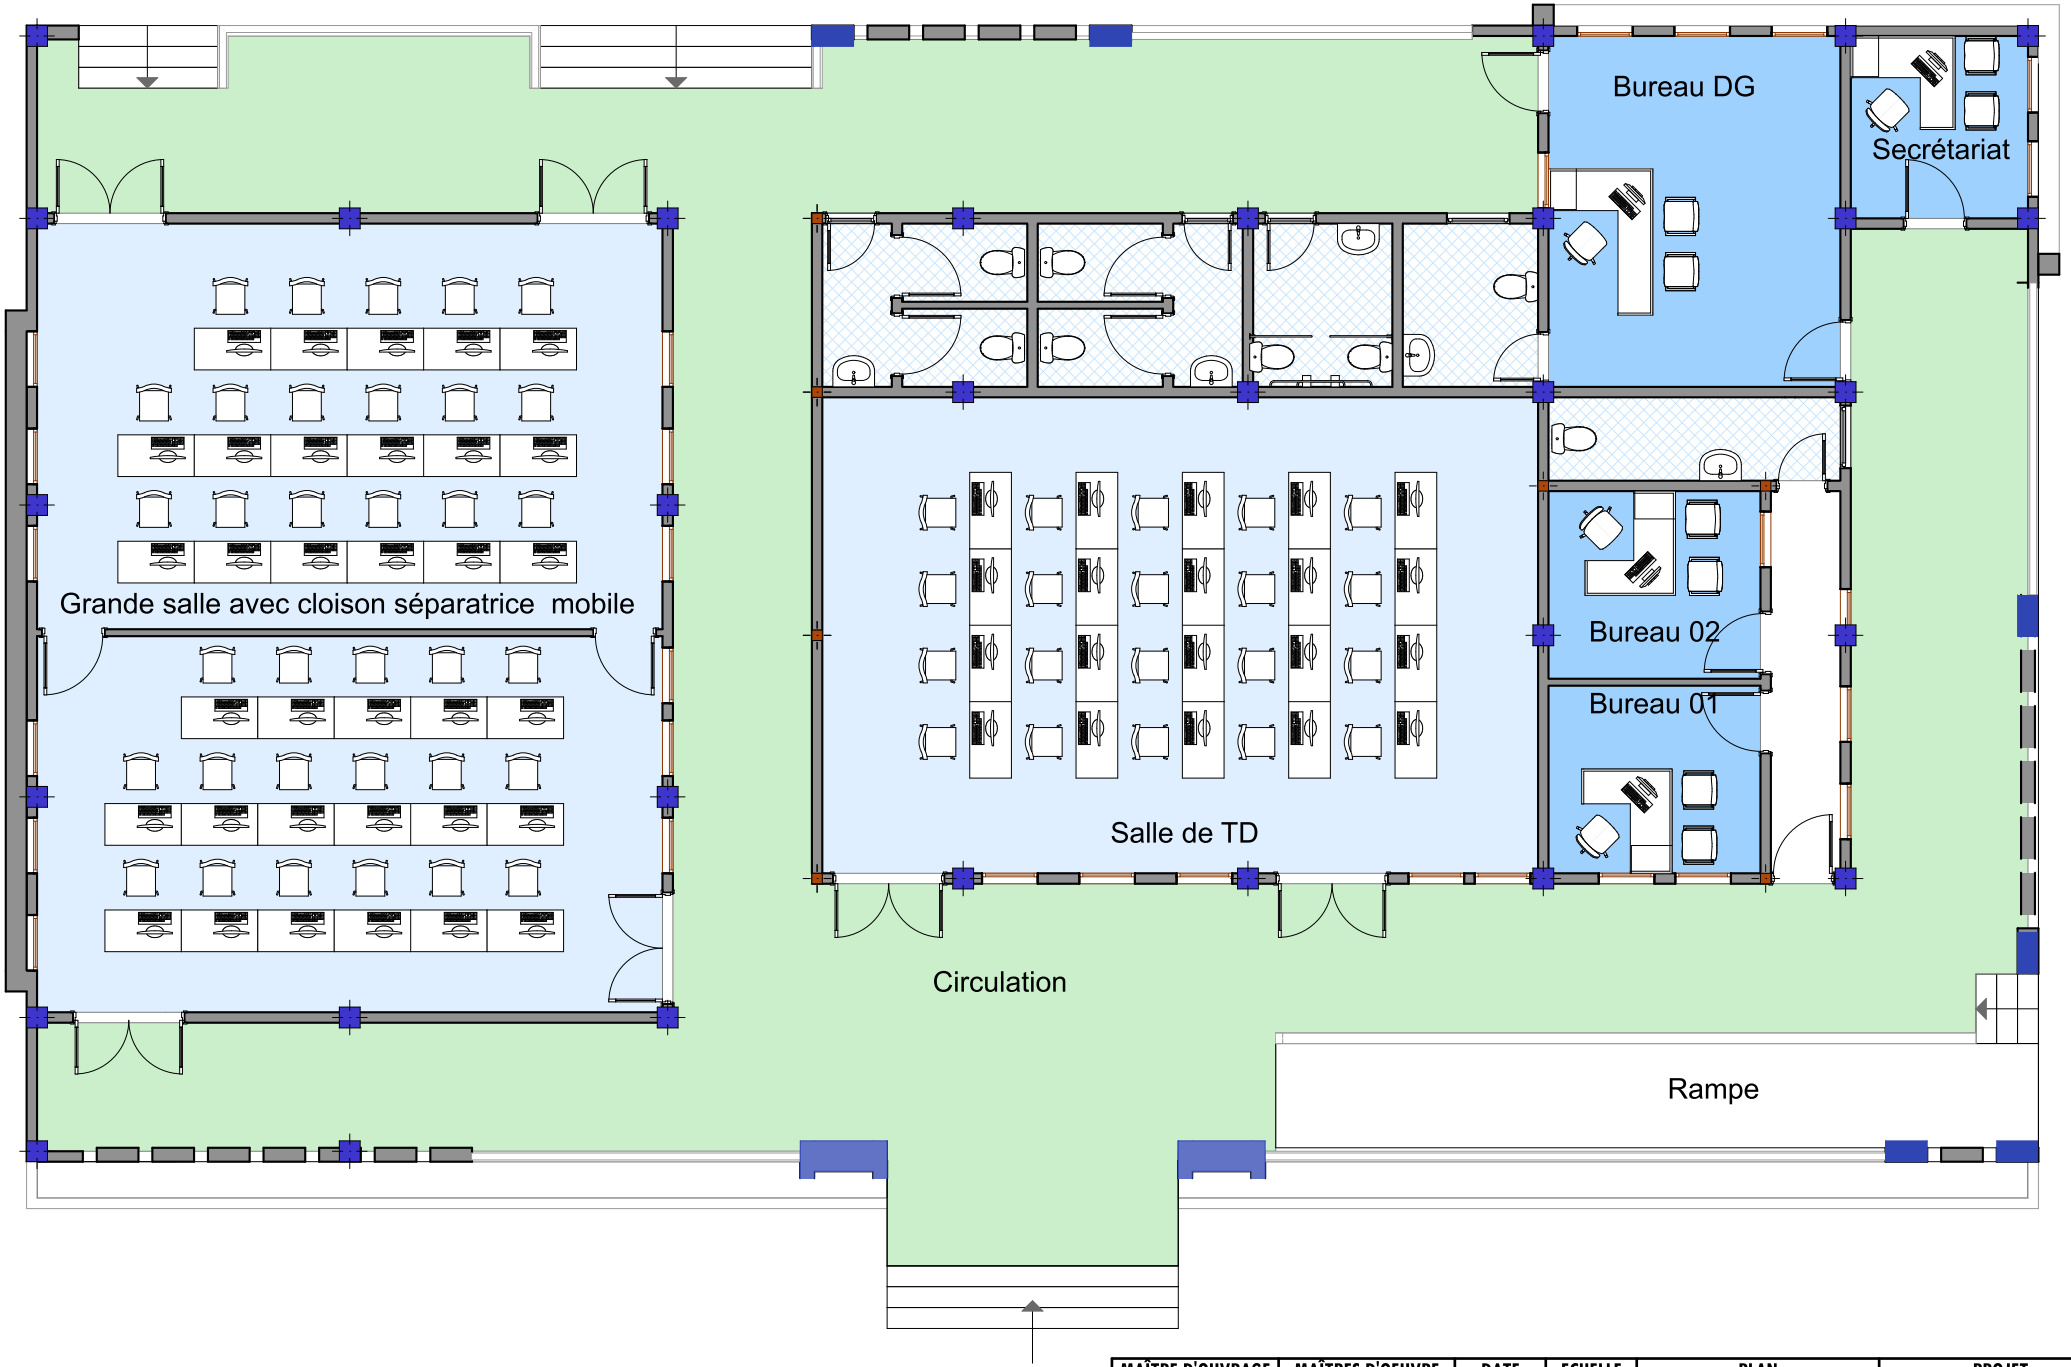


MAÎTRE D'OUVRAGE	MAÎTRES D'OEUVRE	DATE	ECHELLE	PLAN	PROJET
PNUD TOGO	CONSULTANT ARCHITECTE : TOMEGAH Sonya F. Architecte D.E.I.A.U. CONCEPTEUR GENIE CIVIL : GNASSIMGBE Théodore K. Ingénieur de conception G.C.	JUIN 2020	1:100	VUE EN PLAN AMENAGÉE	CONSTRUCTION DU LABORATOIRE DE TÉLÉDETECTION APPLIQUÉE ET DE GÉOINFORMATIQUE (LTAG) À L'UNIVERSITÉ DE LOMÉ. (IMMEUBLE RDC EXTENSIBLE EN R+2)
		FORMAT	PLANCHE		
		A3	N°1		

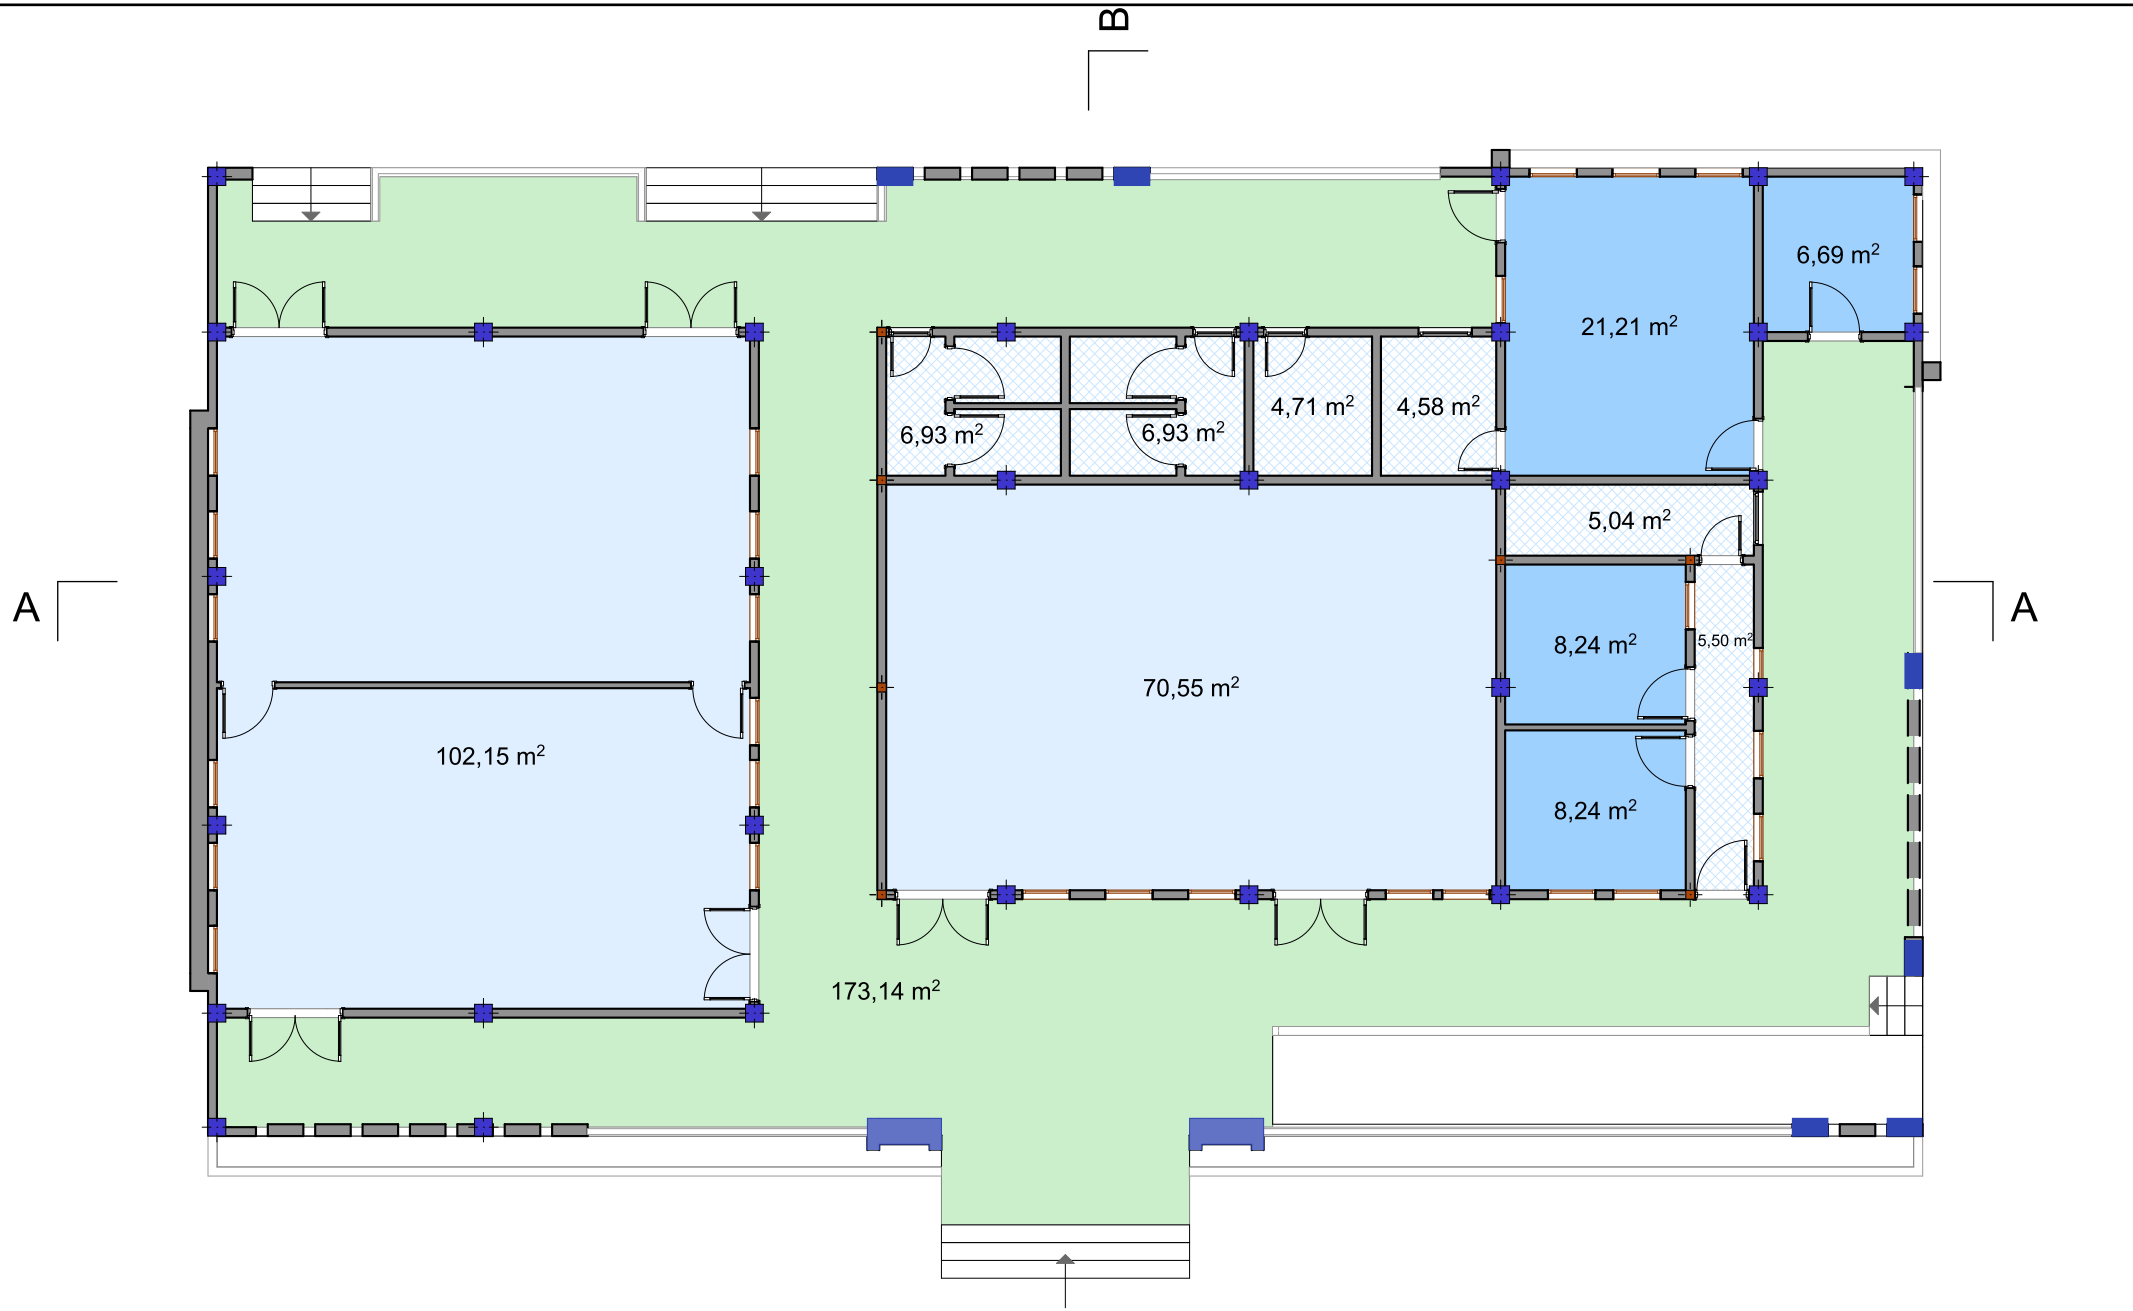

MAÎTRE D'OUVRAGE	MAÎTRES D'OEUVRE	DATE	ECHELLE	PLAN	PROJET
PNUD TOGO	CONSULTANT ARCHITECTE : TOMEGAH Sonya F. Architecte D.E.I.A.U. CONCEPTEUR GENIE CIVIL : GNASSIMGBE Théodore K. Ingénieur de conception G.C.	JUIN 2020	1:100	REPARTITION DES SURFACES	CONSTRUCTION DU LABORATOIRE DE TÉLÉDETECTION APPLIQUÉE ET DE GÉOINFORMATIQUE (LTAG) À L'UNIVERSITÉ DE LOMÉ. (IMMEUBLE RDC EXTENSIBLE EN R+2)
		FORMAT	PLANCHE		
		A3	N°2		

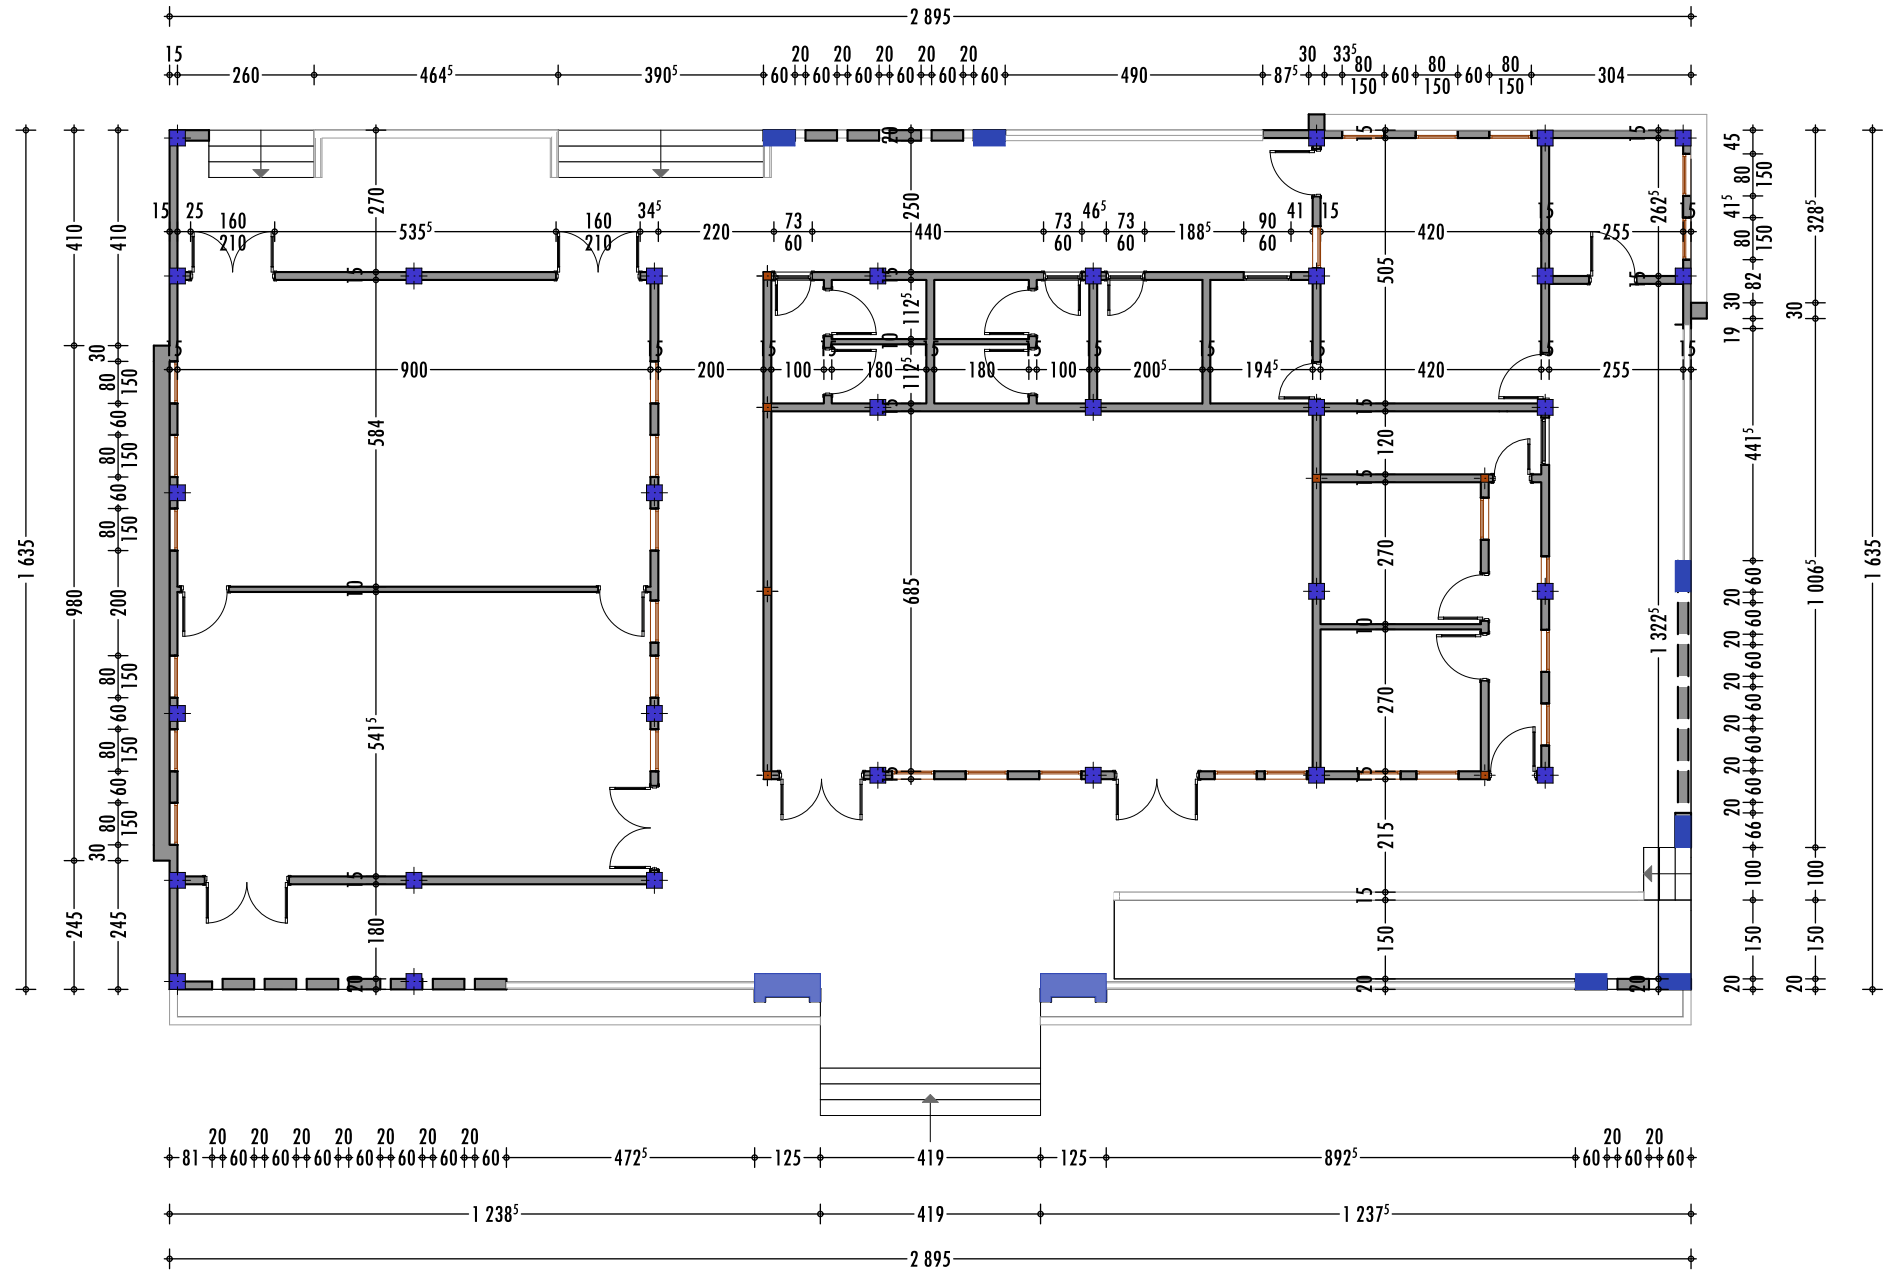

MAÎTRE D'OUVRAGE	MAÎTRES D'OEUVRE	DATE	ECHELLE	PLAN	PROJET
PNUD TOGO	CONSULTANT ARCHITECTE : TOMEGAH Sonya F. Architecte D.E.I.A.U. CONCEPTEUR GENIE CIVIL : GNASSIMGBE Théodore K. Ingénieur de conception G.C.	JUIN 2020	1:100	VUE EN PLAN COTÉE	CONSTRUCTION DU LABORATOIRE DE TÉLÉDETECTION APPLIQUÉE ET DE GÉOINFORMATIQUE (LTAG) À L'UNIVERSITÉ DE LOMÉ. (IMMEUBLE RDC EXTENSIBLE EN R+2)
		FORMAT	PLANCHE		
		A3	N°3		

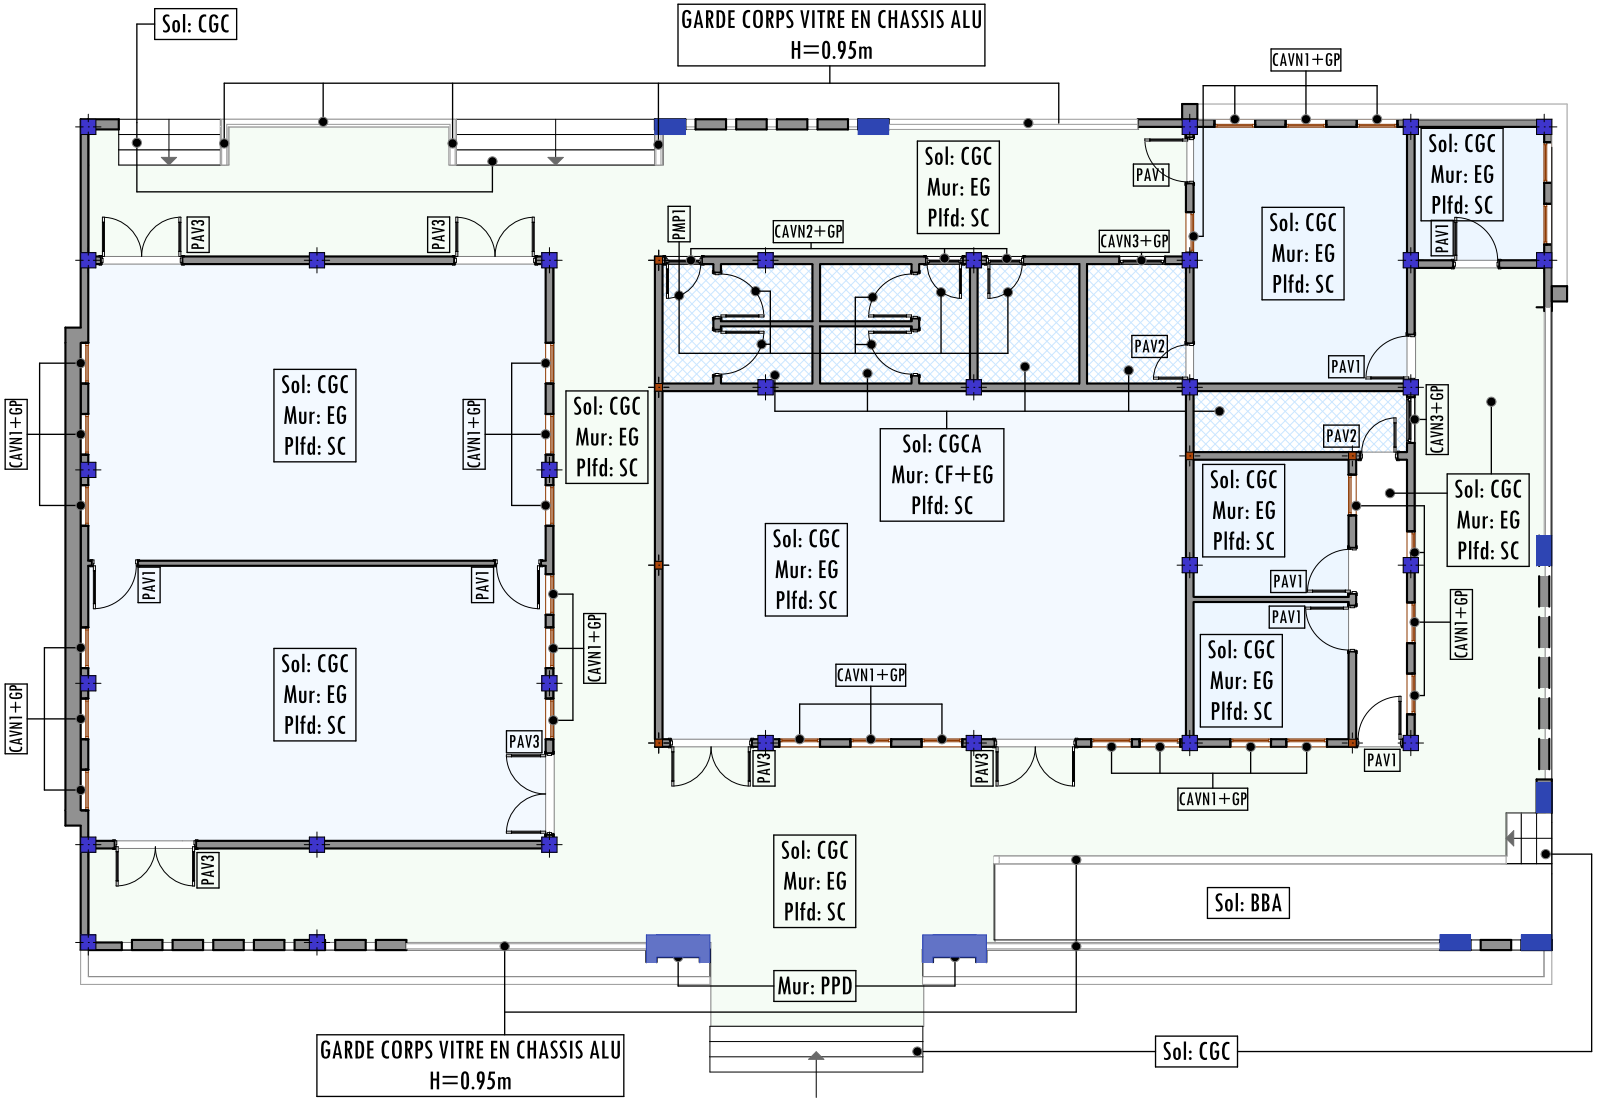

LEGENDES

BBA : Béton bouchardé anti dérapant.

CGC : Carreaux Grès Cérame.

PPD : Plaque de pierre décorative.

CGCA: Carreaux Grès Cérame anti-dérapant.

EG : Enduit grès.

CF+EG : Carreaux faïence sur mur (Ht=2.20m) plus Enduit graisse sur le reste de la hauteur.

SC : Staff lisse avec corniche.

CAVN1+GP: Châssis aluminium vité avec naco de 0.8 X 1.5m plus Grille de protection.

CAVN2+GP: Châssis aluminium vité avec naco de 0.73X 0.6m plus Grille de protection.

CAVN3+GP: Châssis aluminium vité avec naco de 0.9X 0.6m plus Grille de protection.


PMP1 : Porte métallique pleine de 0.7X2.1m.

PAV1 : Porte aluminium vitrée de 0.9X2.1m.

PAV2 : Porte aluminium vitrée de 0.7X2.1m.

PAV3 : Porte aluminium double battant vitrée de 1.6X2.1m.


MAÎTRE D'OUVRAGE	MAÎTRES D'OEUVRE	DATE	ECHELLE	PLAN	PROJET
PNUD TOGO	CONSULTANT ARCHITECTE : TOMEGAH Sonya F. Architecte D.E.I.A.U.	JUIN 2020	1:100	MENUSERIES ET REVETEMENTS	CONSTRUCTION DU LABORATOIRE DE TÉLÉDETECTION APPLIQUÉE ET DE GÉOINFORMATIQUE (LTAG) À L'UNIVERSITÉ DE LOMÉ. (IMMEUBLE RDC EXTENSIBLE EN R+2)
	CONCEPTEUR GENIE CIVIL : GNASSIMGBE Théodore K. Ingénieur de conception G.C.	FORMAT	PLANCHE		
		A3	N°4		

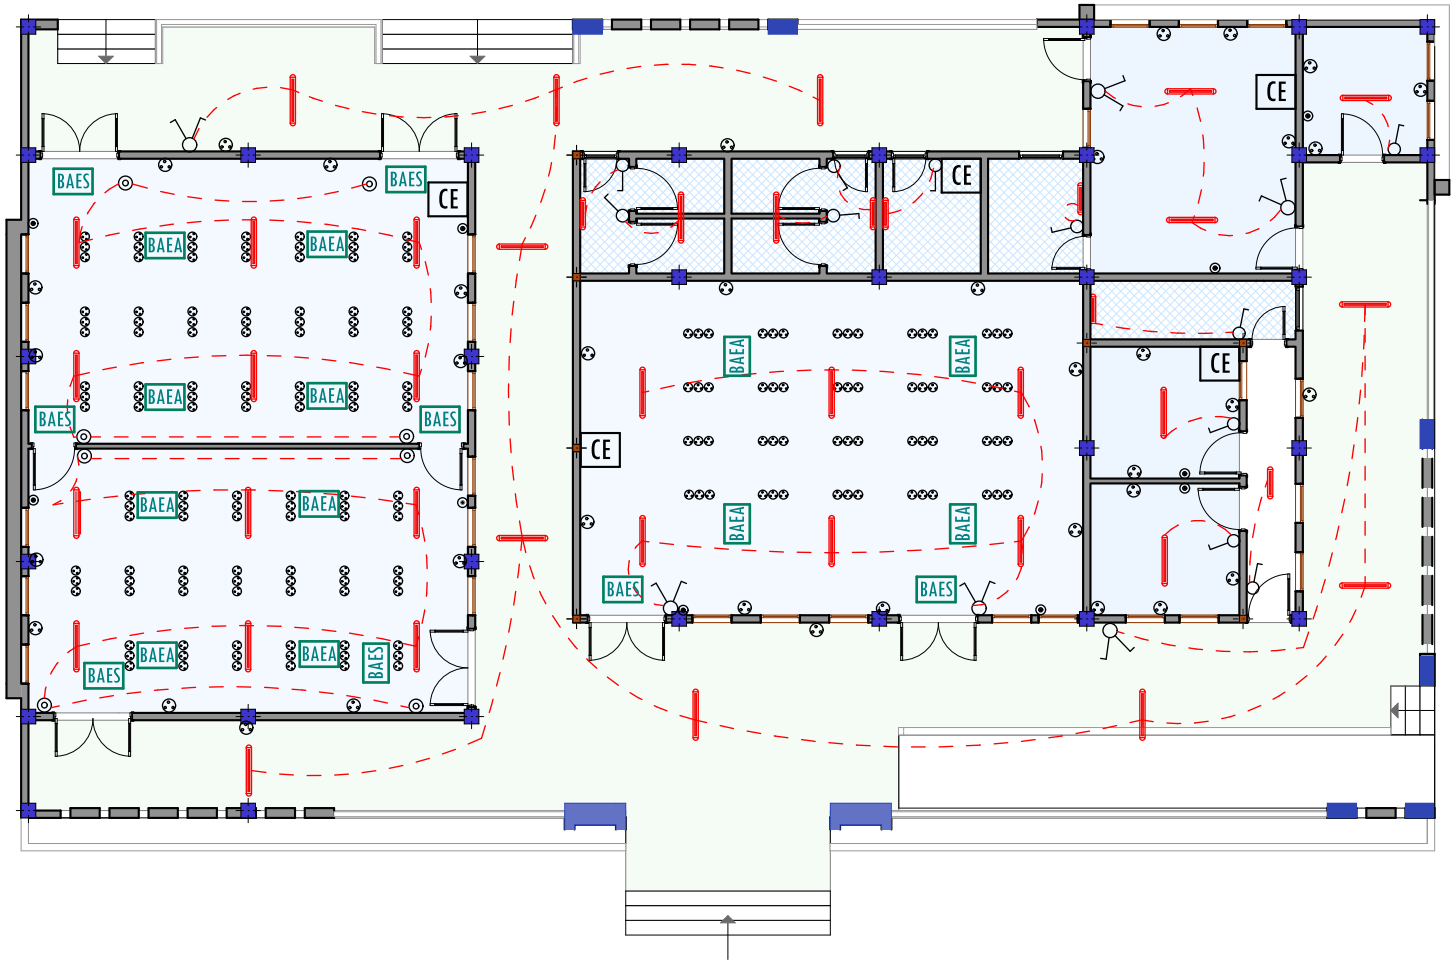

LEGENDES

- Réglette fluorescente standard 0.60/18W
- Réglette fluorescente standard 1.2/36W
- Intérupteur allumage simple
- Intérupteur allumage vas et vien
- Prise courant 2P+T
- Dismatique
- Bouton poussoir
- CE — Coffret Electrique
- Trois (03) Prises courant 2P+T pour branchement des ordinateurs.
- BAEA — Bloc Autonome d'Eclairage d'Ambiance
- BAES — Bloc Autonome d'Eclairage de Securité


MAÎTRE D'OUVRAGE	MAÎTRES D'OEUVRE	DATE	ECHELLE	PLAN	PROJET
PNUD TOGO	CONSULTANT ARCHITECTE : TOMEGAH Sonya F. Architecte D.E.I.A.U. CONCEPTEUR GENIE CIVIL : GNASSIMGBE Théodore K. Ingénieur de conception G.C.	JUIN 2020	1:100	PLAN D'ÉLECTRICITÉ	CONSTRUCTION DU LABORATOIRE DE TÉLÉDETECTION APPLIQUÉE ET DE GÉOINFORMATIQUE (LTAG) À L'UNIVERSITÉ DE LOMÉ. (IMMEUBLE RDC EXTENSIBLE EN R+2)
		FORMAT	PLANCHE		
		A3	N°5		

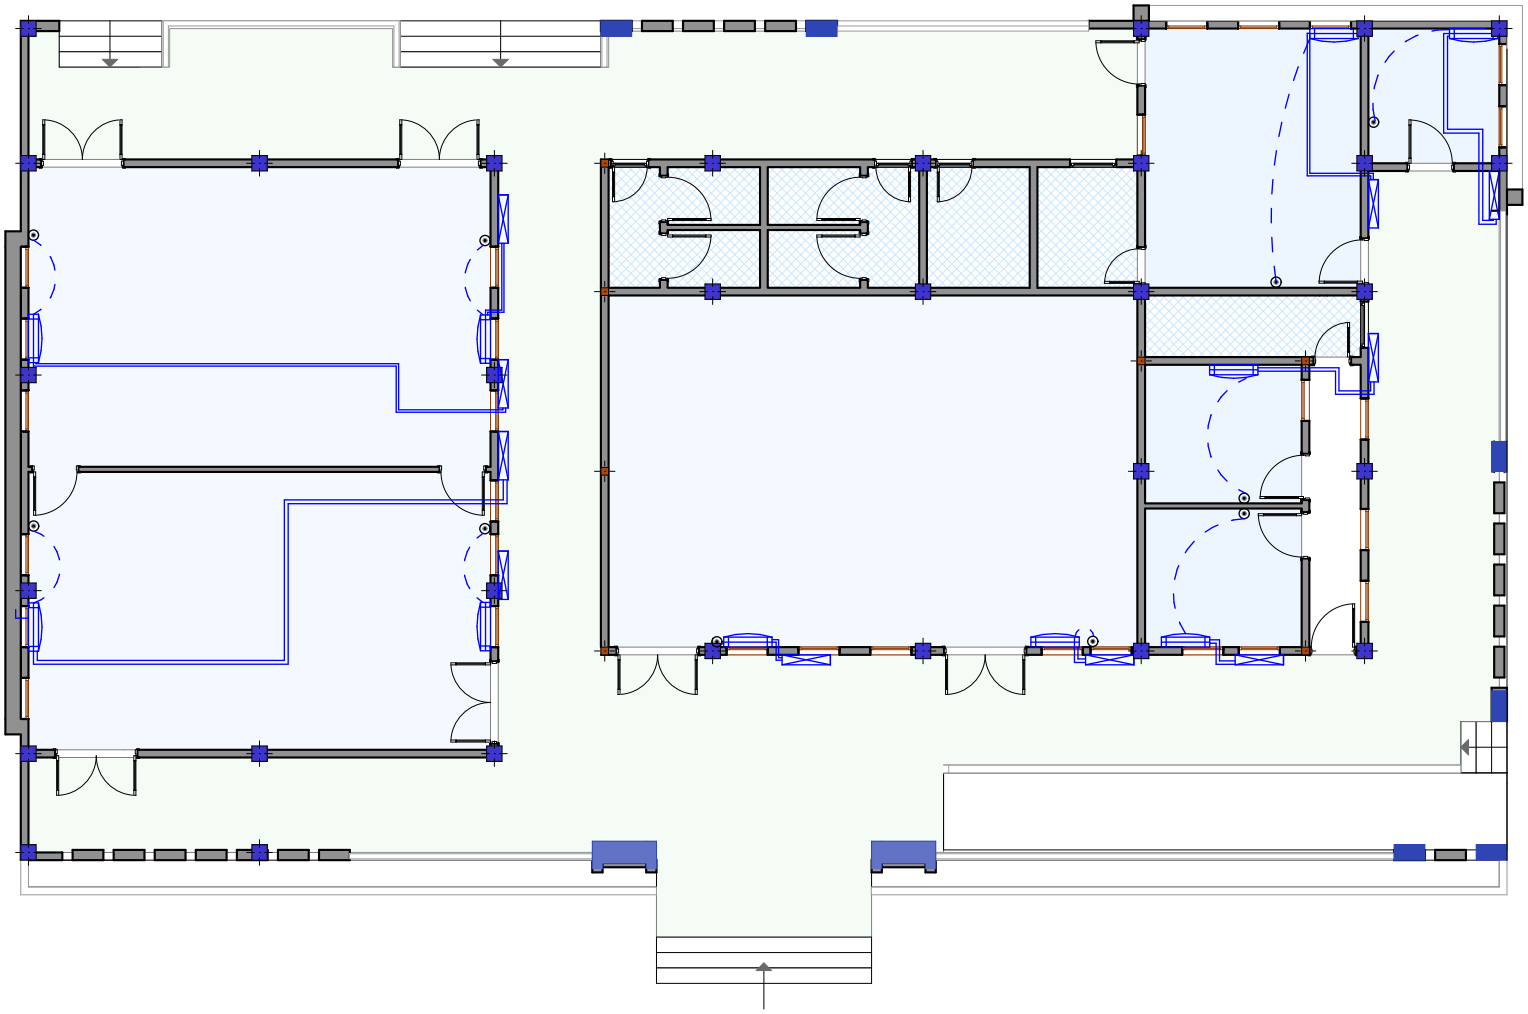


LEGENDES

- Unité intérieur climatiseur split-sytem
- Unité extérieur climatiseur split-sytem
- Dismatique
- Ensemble de liason entre unité intérieur et unité extérieur


MAÎTRE D'OUVRAGE	MAÎTRES D'OEUVRE	DATE	ECHELLE	PLAN	PROJET
PNUD TOGO	CONSULTANT ARCHITECTE : TOMEGAH Sonya F. Architecte D.E.I.A.U. CONCEPTEUR GENIE CIVIL : GNASSIMGBE Théodore K. Ingénieur de conception G.C.	JUIN 2020	1:100	PLAN DE CLIMATISATION	CONSTRUCTION DU LABORATOIRE DE TÉLÉDETECTION APPLIQUÉE ET DE GÉOINFORMATIQUE (LTAG) À L'UNIVERSITÉ DE LOMÉ. (IMMEUBLE RDC EXTENSIBLE EN R+2)
		FORMAT	PLANCHE		
		A3	N°6		

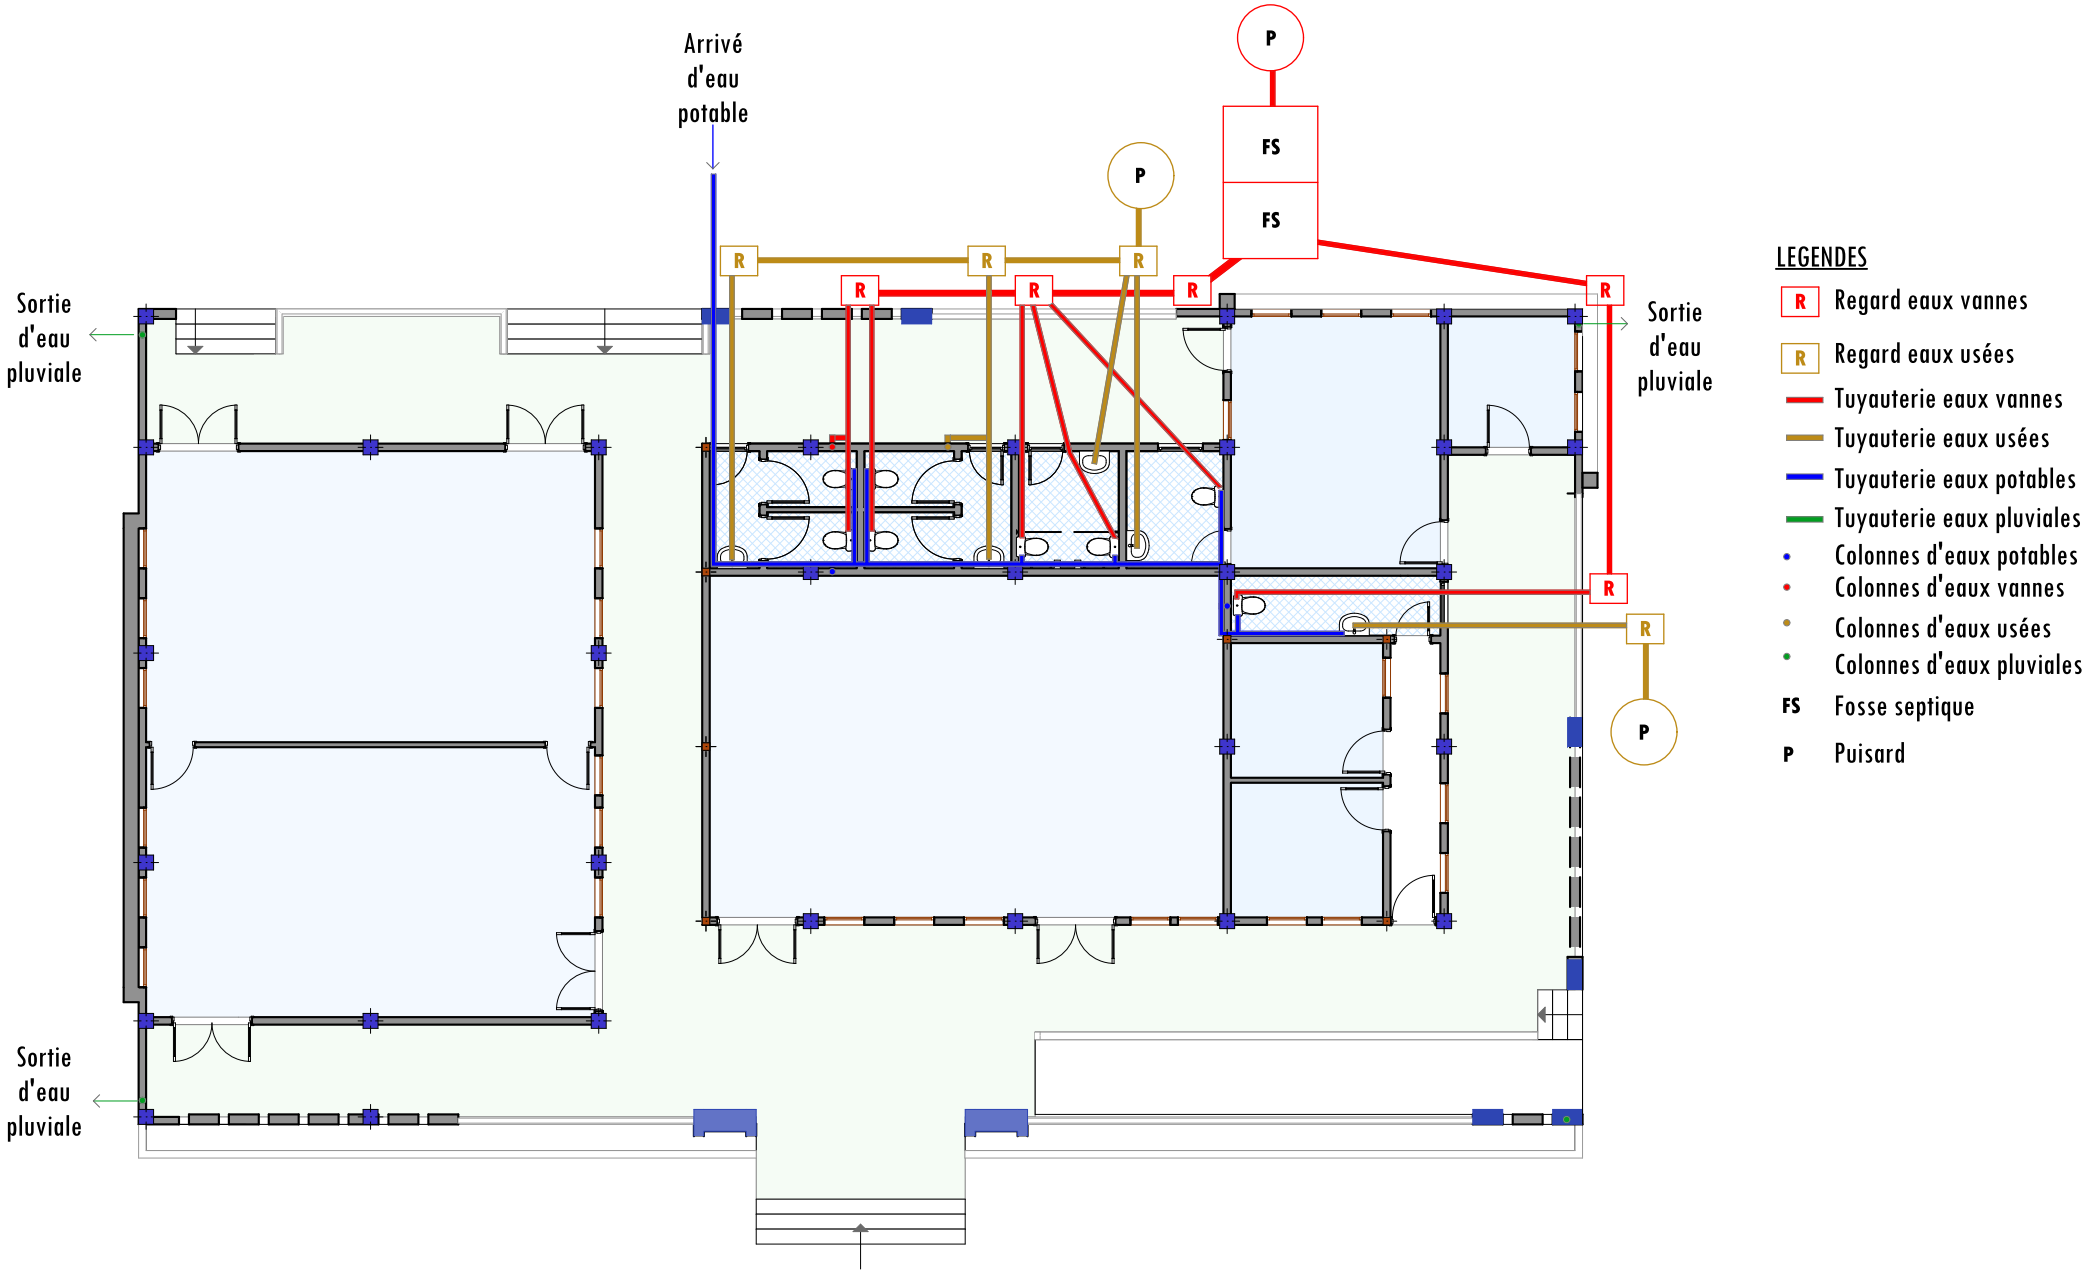


MAÎTRE D'OUVRAGE	MAÎTRES D'OEUVRE	DATE	ECHELLE	PLAN	PROJET
PNUD TOGO	CONSULTANT ARCHITECTE : TOMEGAH Sonya F. Architecte D.E.I.A.U.	JUIN 2020	1:100	PLAN DE PLOMBERIE	CONSTRUCTION DU LABORATOIRE DE TÉLÉDETECTION APPLIQUÉE ET DE GÉOINFORMATIQUE (LTAG) À L'UNIVERSITÉ DE LOMÉ. (IMMEUBLE RDC EXTENSIBLE EN R+2)
	CONCEPTEUR GENIE CIVIL : GNASSIMGBE Théodore K. Ingénieur de conception G.C.	FORMAT	PLANCHE		
		A3	N°7		

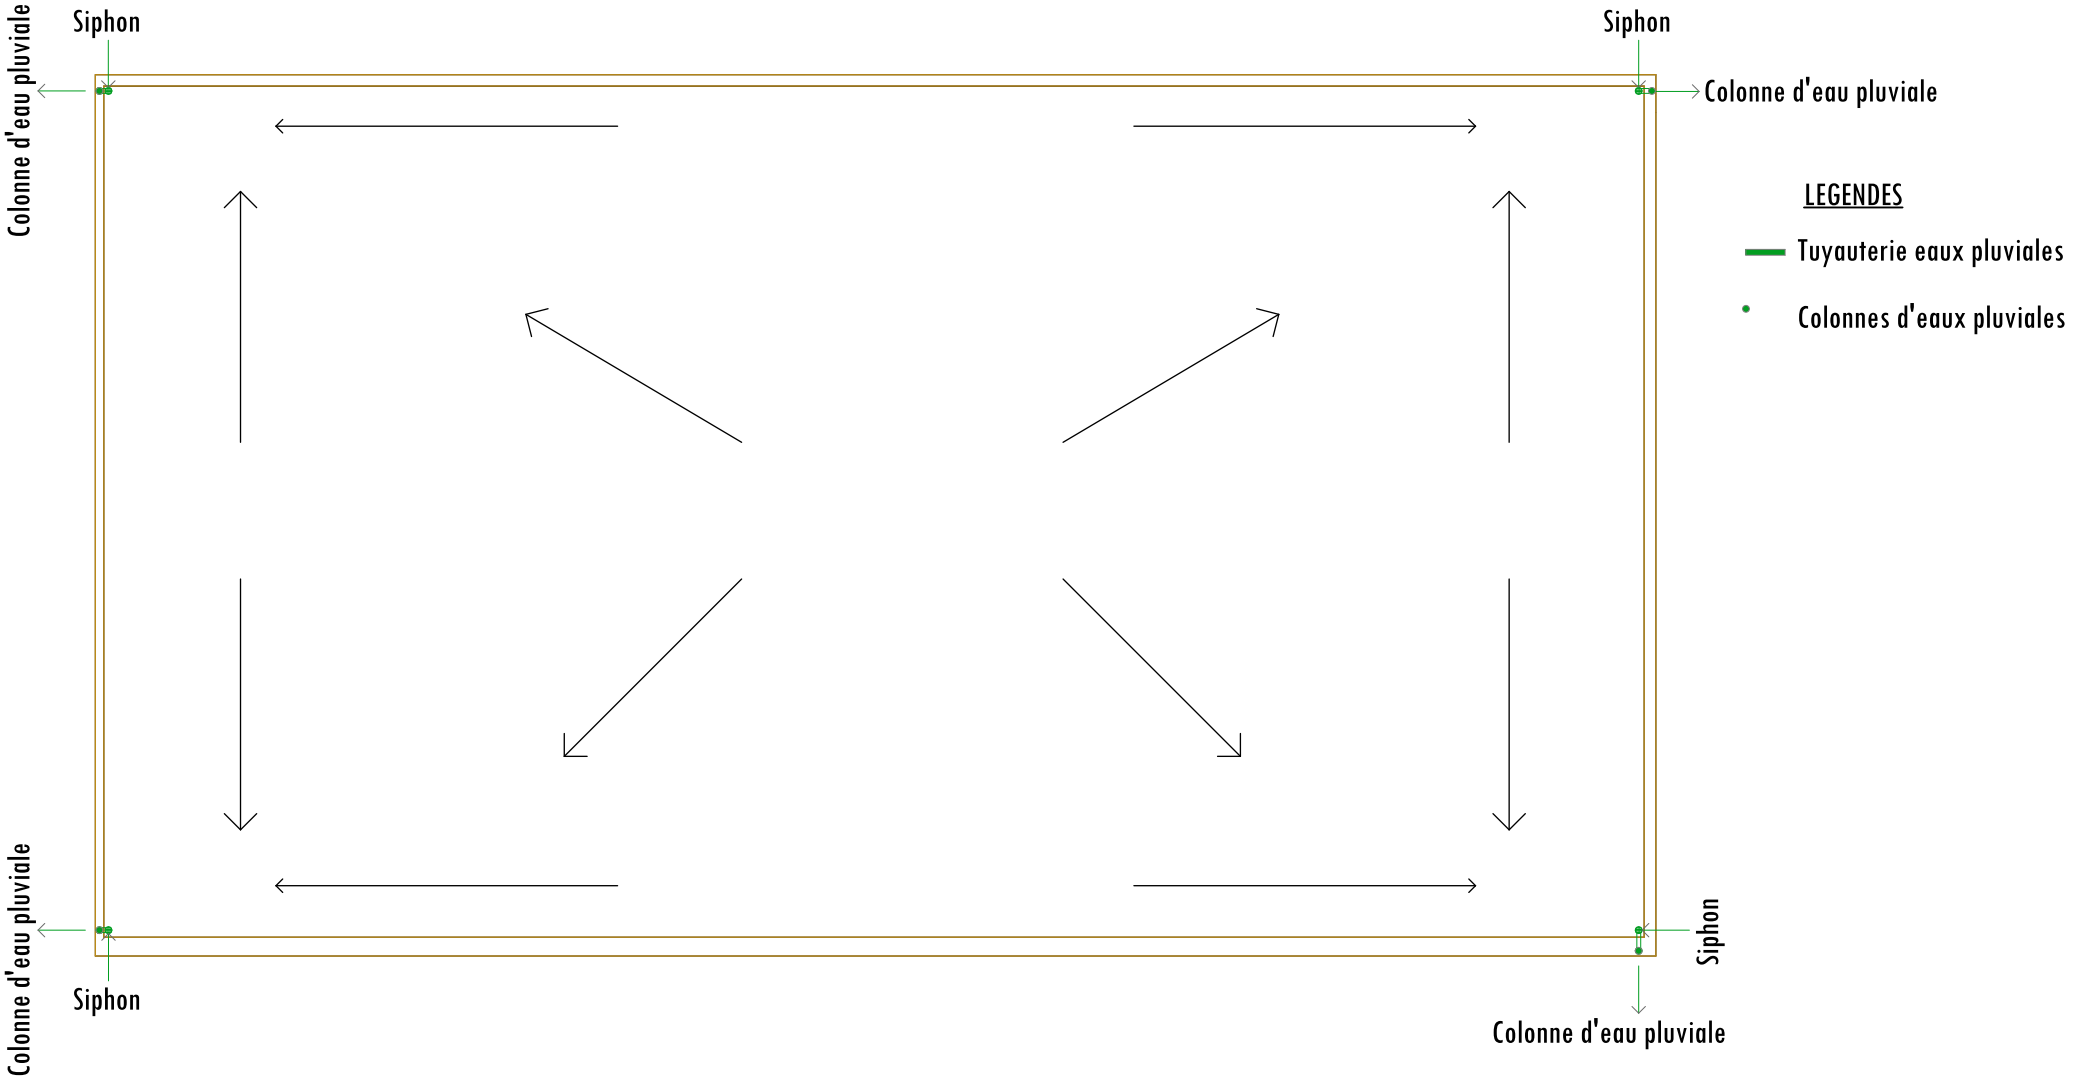

MAÎTRE D'OUVRAGE	MAÎTRES D'OEUVRE	DATE	ECHELLE	PLAN	PROJET
PNUD TOGO	CONSULTANT ARCHITECTE : TOMEGAH Sonya F. Architecte D.E.I.A.U.	JUIN 2020	1:100	DÉTAILS DES PENTES ET PLOMBERIE DE LA TOITURE	CONSTRUCTION DU LABORATOIRE DE TÉLÉDETECTION APPLIQUÉE ET DE GÉOINFORMATIQUE (LTAG) À L'UNIVERSITÉ DE LOMÉ. (IMMEUBLE RDC EXTENSIBLE EN R+2)
	CONCEPTEUR GENIE CIVIL : GNASSIMGBE Théodore K. Ingénieur de conception G.C.	FORMAT	PLANCHE		
		A3	N°8		

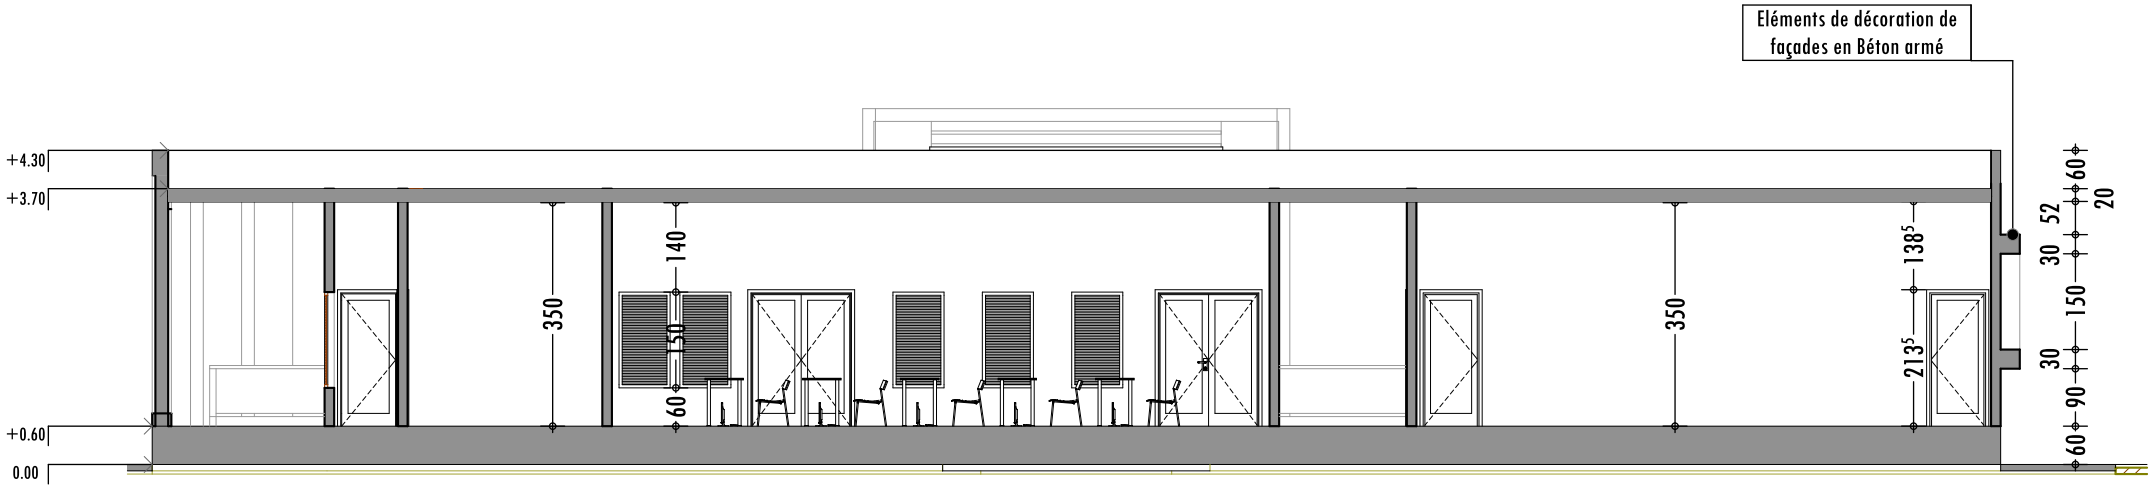


COUPE AA

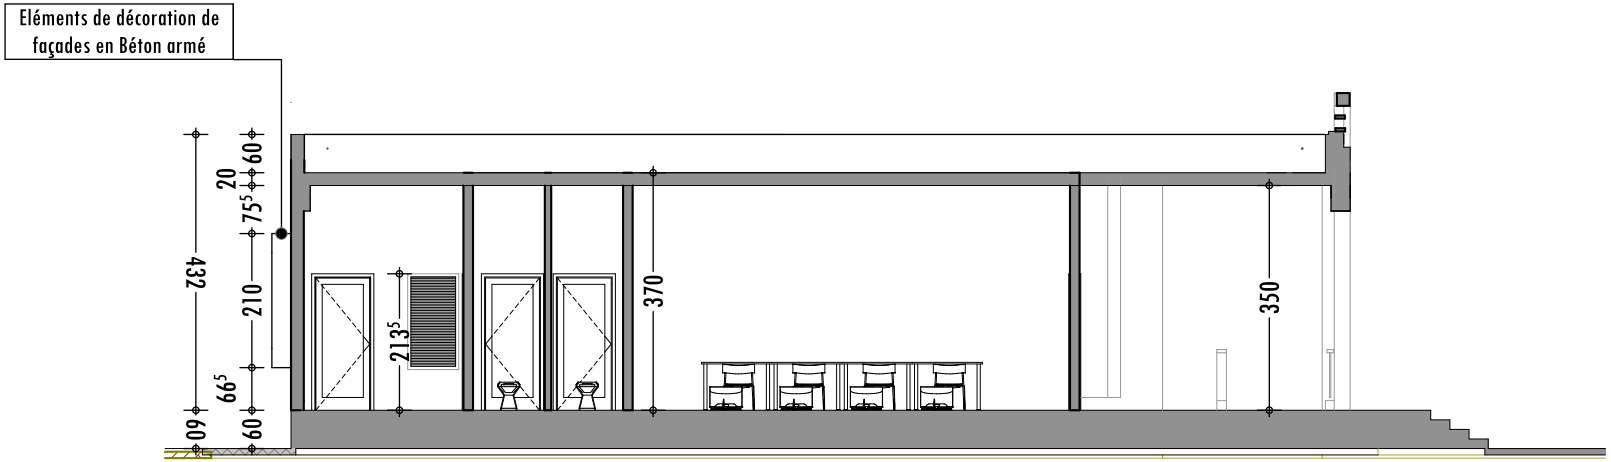


COUPE BB

MAÎTRE D'OUVRAGE	MAÎTRES D'OEUVRE	DATE	ECHELLE	PLAN	PROJET
PNUD TOGO	CONSULTANT ARCHITECTE : TOMEGAH Sonya F. Architecte D.E.I.A.U.	JUIN 2020	1:100	COUPES	CONSTRUCTION DU LABORATOIRE DE TÉLÉDETECTION APPLIQUÉE ET DE GÉOINFORMATIQUE (LTAG) À L'UNIVERSITÉ DE LOMÉ. (IMMEUBLE RDC EXTENSIBLE EN R+2)
	CONCEPTEUR GENIE CIVIL : GNASSIMGBE Théodore K. Ingénieur de conception G.C.	FORMAT	PLANCHE		
		A3	N° 9		

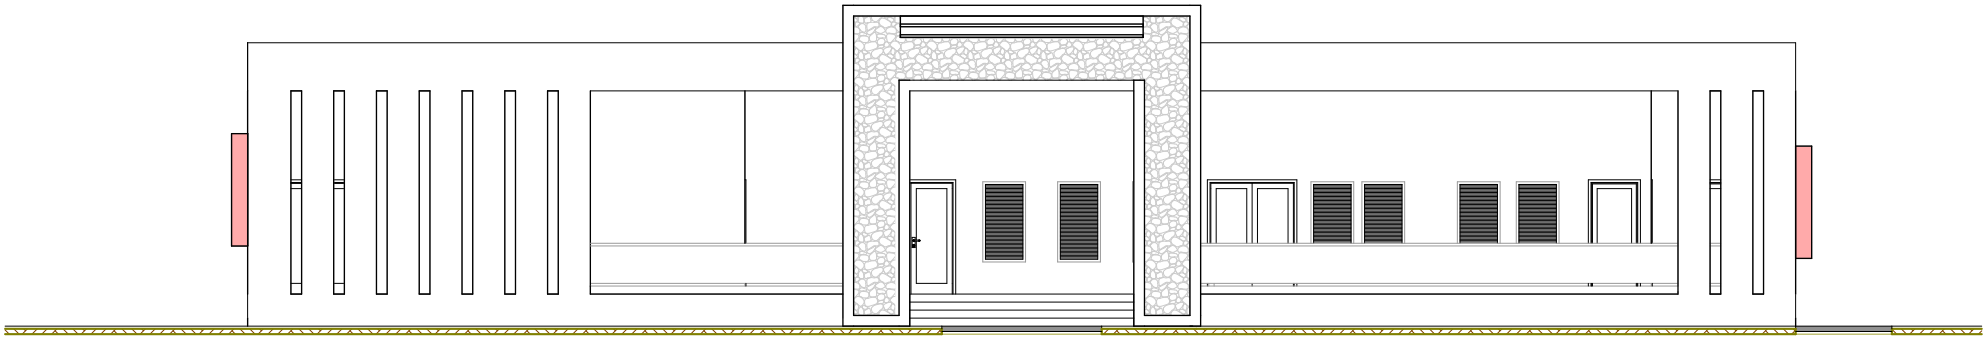


FAÇADE PRINCIPALE

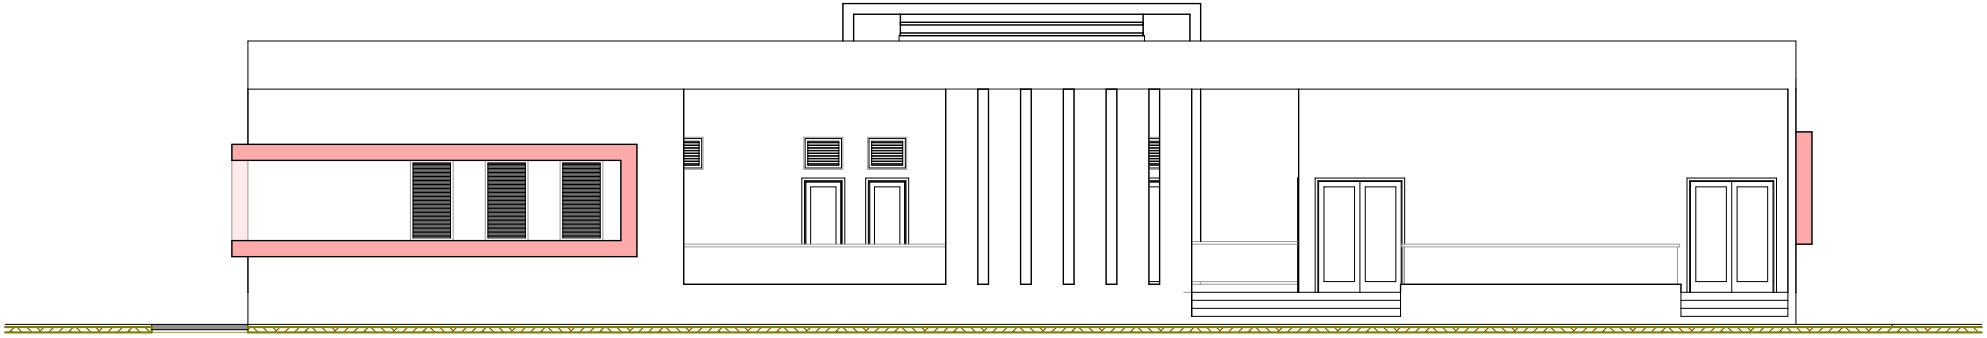


FAÇADE ARRIÈRE

MAÎTRE D'OUVRAGE	MAÎTRES D'OEUVRE	DATE	ECHELLE	PLAN	PROJET
PNUD TOGO	CONSULTANT ARCHITECTE : TOMEGAH Sonya F. Architecte D.E.I.A.U.	JUIN 2020	1:100	FAÇADES 1	CONSTRUCTION DU LABORATOIRE DE TÉLÉDETECTION APPLIQUÉE ET DE GÉOINFORMATIQUE (LTAG) À L'UNIVERSITÉ DE LOMÉ. (IMMEUBLE RDC EXTENSIBLE EN R+2)
	CONCEPTEUR GENIE CIVIL : GNASSIMGBE Théodore K. Ingénieur de conception G.C.	FORMAT	PLANCHE		
		A3	N°10		

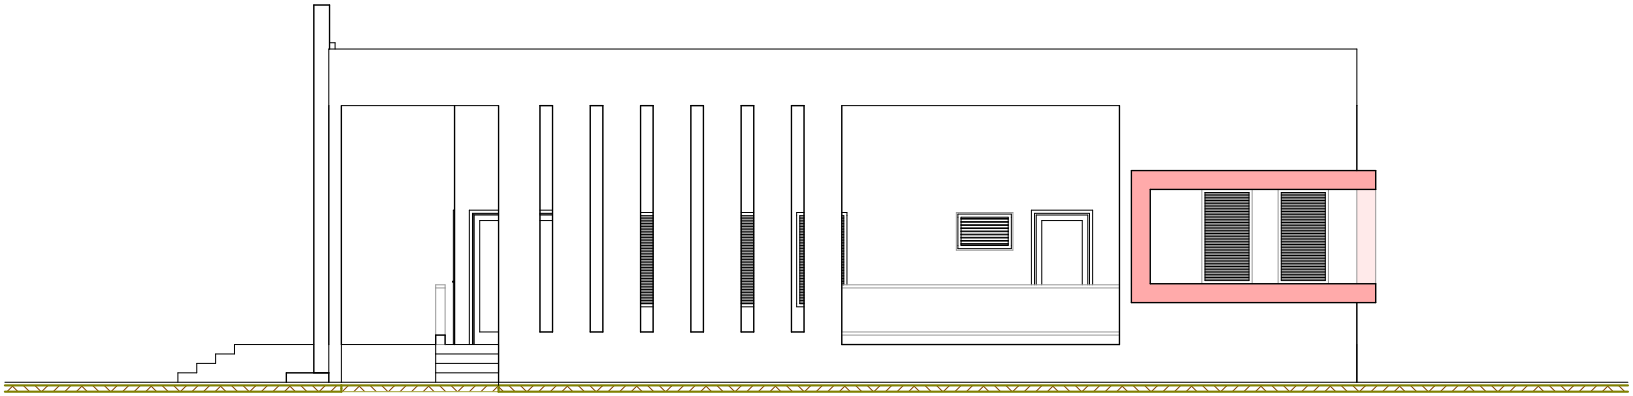

FAÇADE LATÉRALE DROITE

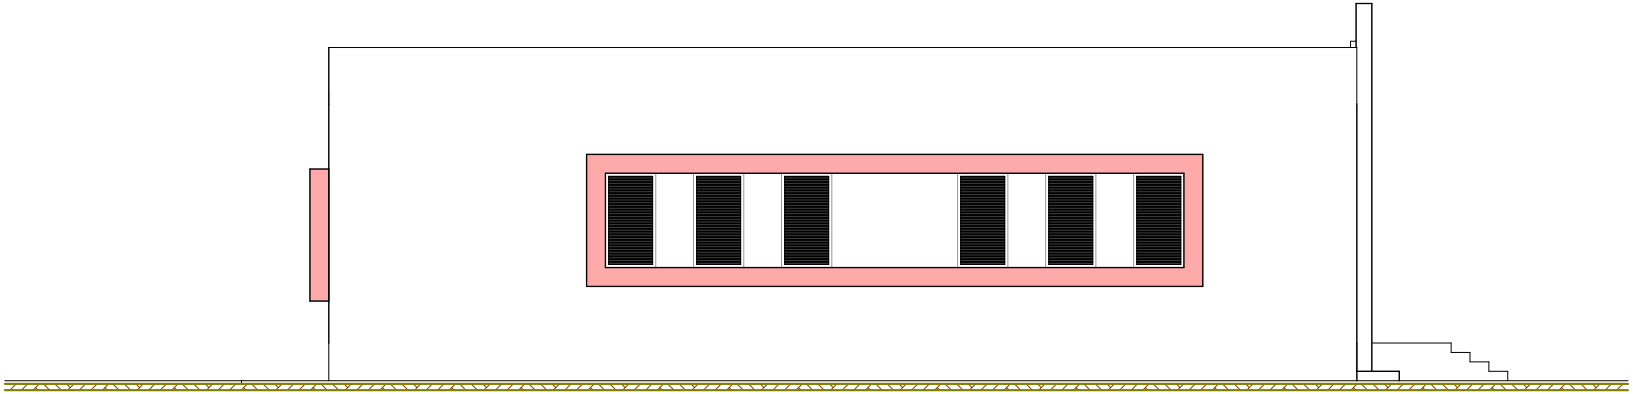

FAÇADE LATÉRALE GAUCHE

MAÎTRE D'OUVRAGE	MAÎTRES D'OEUVRE	DATE	ECHELLE	PLAN	PROJET
PNUD TOGO	CONSULTANT ARCHITECTE : TOMEGAH Sonya F. Architecte D.E.I.A.U.	JUIN 2020	1:100	FAÇADES 2	CONSTRUCTION DU LABORATOIRE DE TÉLÉDETECTION APPLIQUÉE ET DE GÉOINFORMATIQUE (LTAG) À L'UNIVERSITÉ DE LOMÉ. (IMMEUBLE RDC EXTENSIBLE EN R+2)
	CONCEPTEUR GENIE CIVIL : GNASSIMGBE Théodore K. Ingénieur de conception G.C.	FORMAT	PLANCHE		
		A3	N°11		



MAÎTRE D'OUVRAGE	MAÎTRES D'OEUVRE	DATE	ECHELLE	PLAN	PROJET
PNUD TOGO	CONSULTANT ARCHITECTE : TOMEGAH Sonya F. Architecte D.E.I.A.U.	JUIN 2020	1:100	PERSPECTIVES 1	CONSTRUCTION DU LABORATOIRE DE TÉLÉDETECTION APPLIQUÉE ET DE GÉOINFORMATIQUE (LTAG) À L'UNIVERSITÉ DE LOMÉ. (IMMEUBLE RDC EXTENSIBLE EN R+2)
	CONCEPTEUR GENIE CIVIL : GNASSIMGBE Théodore K. Ingénieur de conception G.C.	FORMAT	PLANCHE		
		A3	N°12		









MAÎTRE D'OUVRAGE	MAÎTRES D'OEUVRE	DATE	ECHELLE	PLAN	PROJET
PNUD TOGO	CONSULTANT ARCHITECTE : TOMEGAH Sonya F. Architecte D.E.I.A.U.	JUIN 2020	1:100	PERSPECTIVES 2	CONSTRUCTION DU LABORATOIRE DE TÉLÉDETECTION APPLIQUÉE ET DE GÉOINFORMATIQUE (LTAG) À L'UNIVERSITÉ DE LOMÉ. (IMMEUBLE RDC EXTENSIBLE EN R+2)
		FORMAT	PLANCHE		
	CONCEPTEUR GENIE CIVIL : GNASSIMGBE Théodore K. Ingénieur de conception G.C.	A3	N°13		