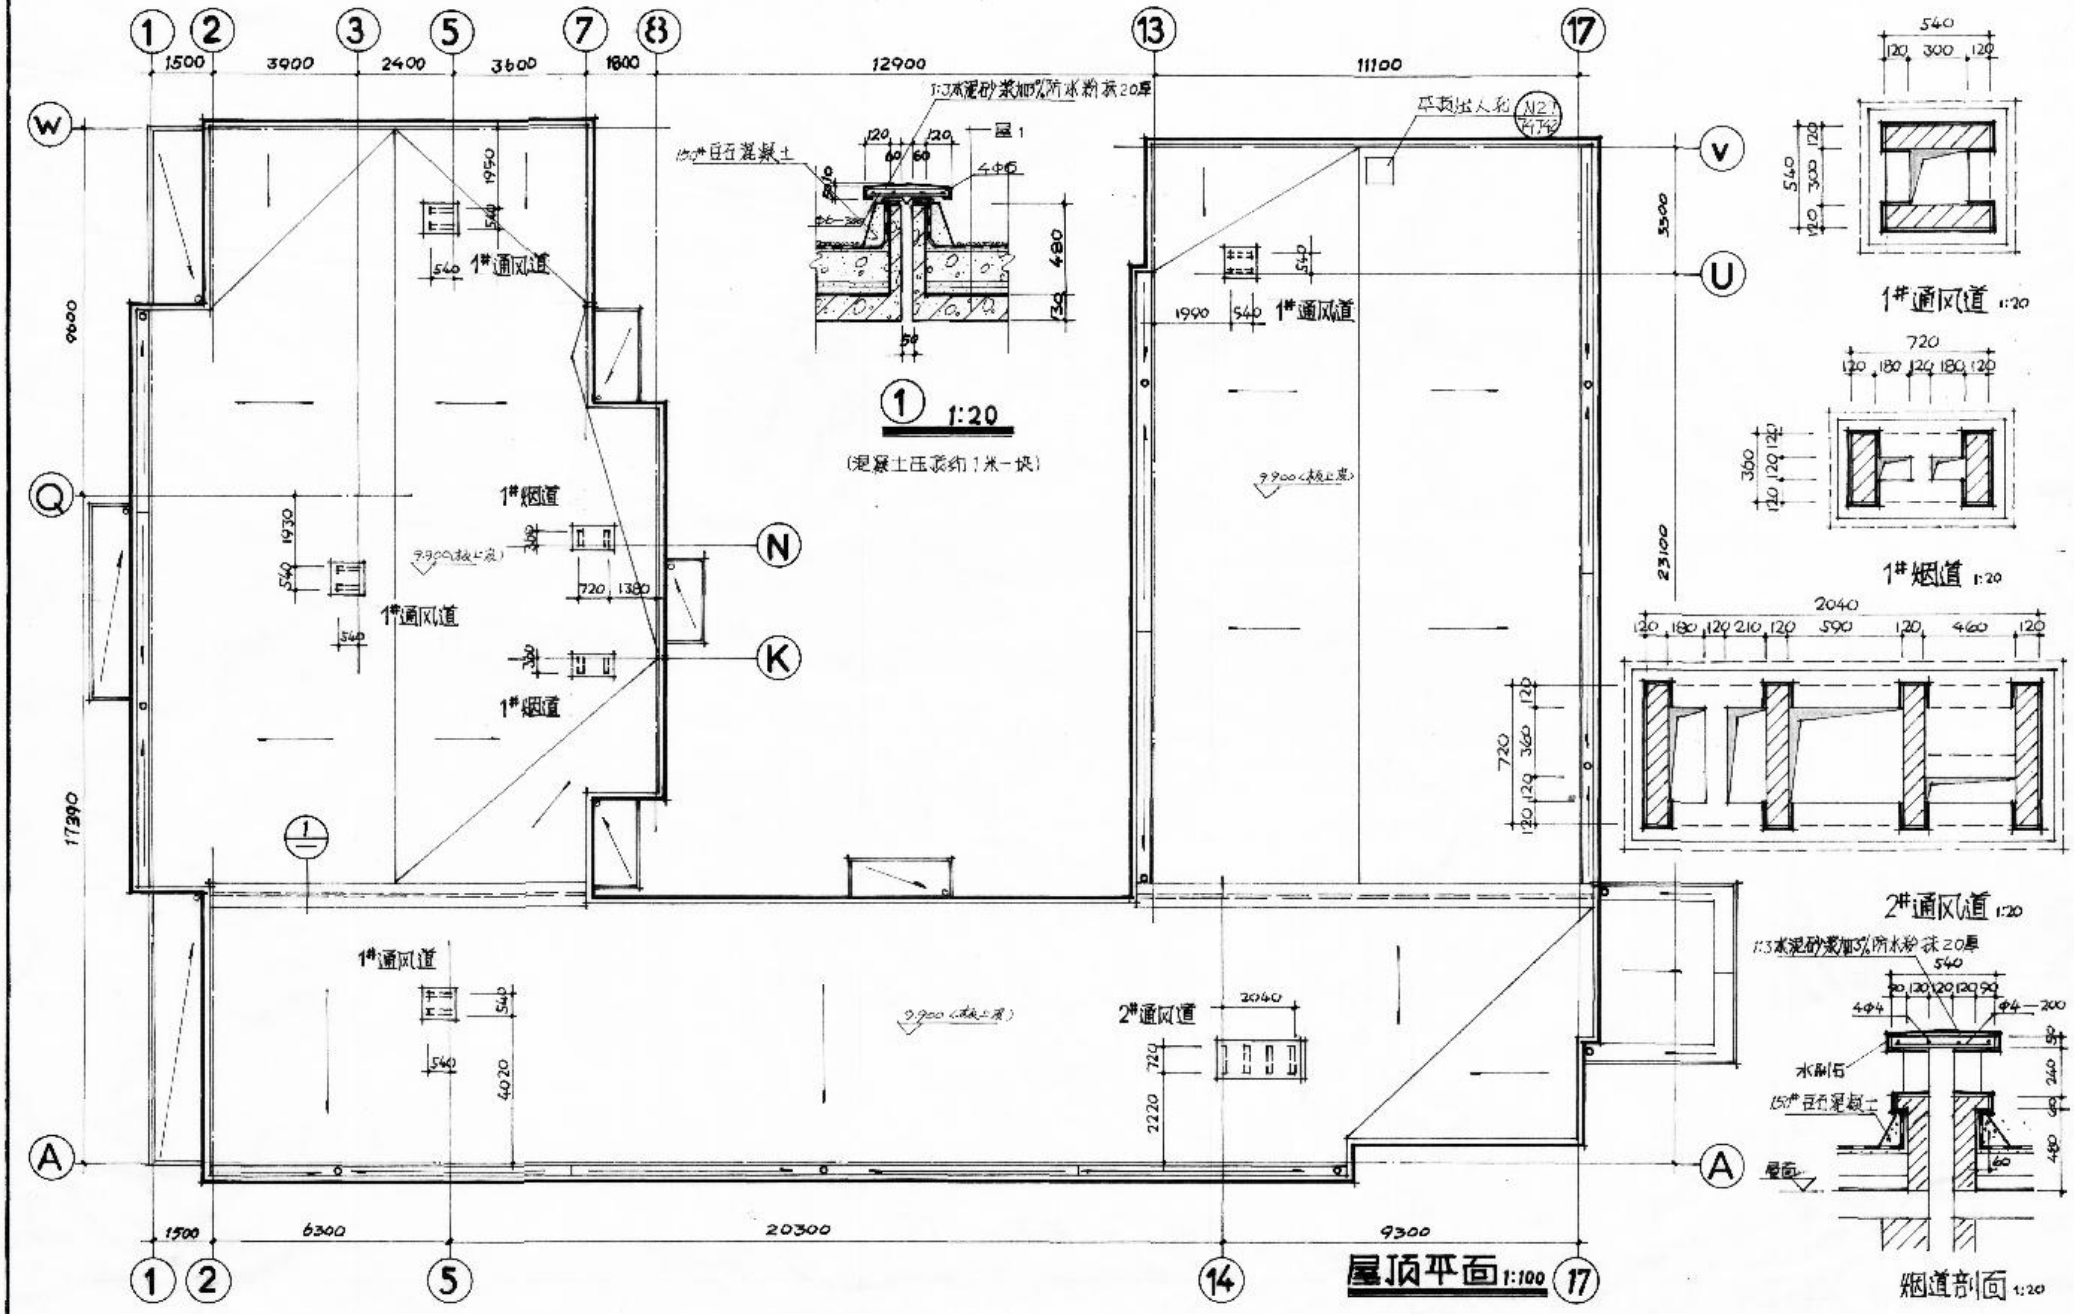
1:3水泥砂浆加3%防水粉抹20厚
15#豆石混凝土
屋1
4Φ6
1:20
(混凝土压顶约1米一块)
1#通风道
1#烟道
2#通风道
屋顶平面 1:100
1#通风道 1:20
1#烟道 1:20
2#通风道 1:20
水泥砂浆
15#豆石混凝土
屋面
烟道剖面 1:20
北京市建筑设计院