

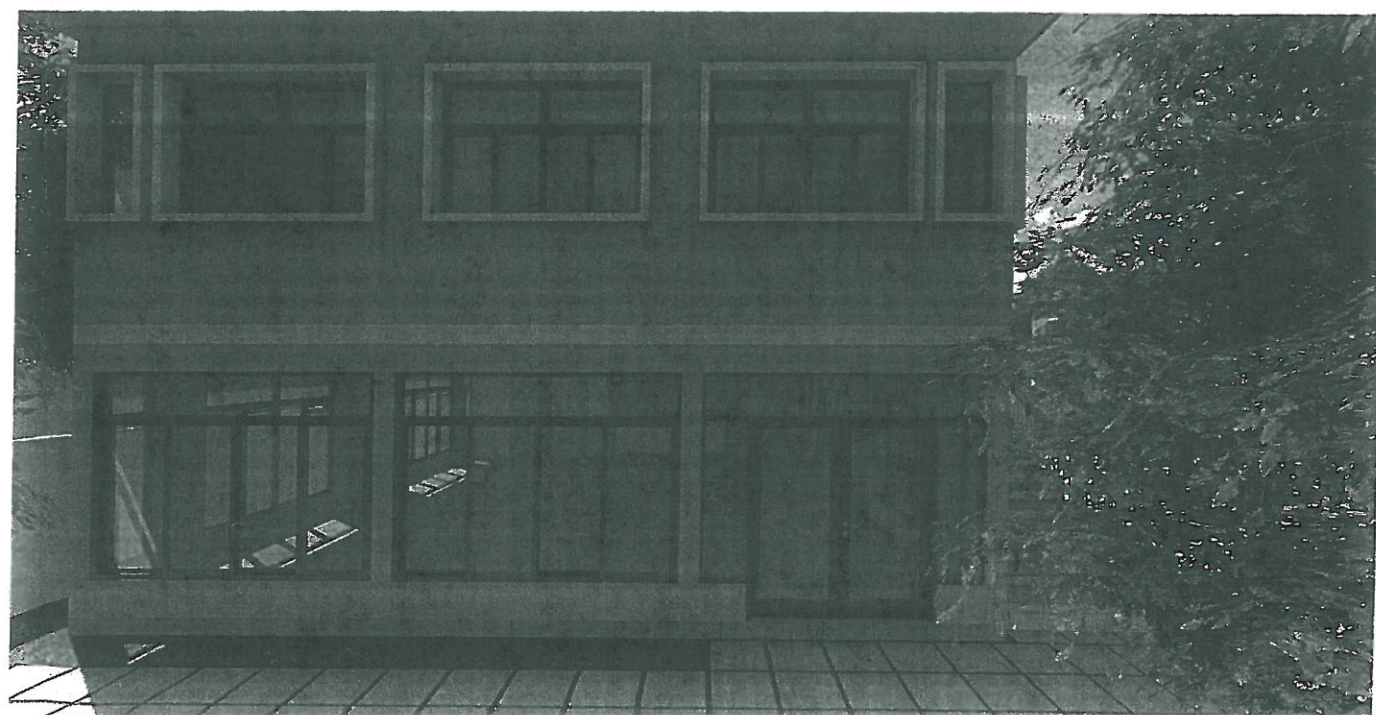
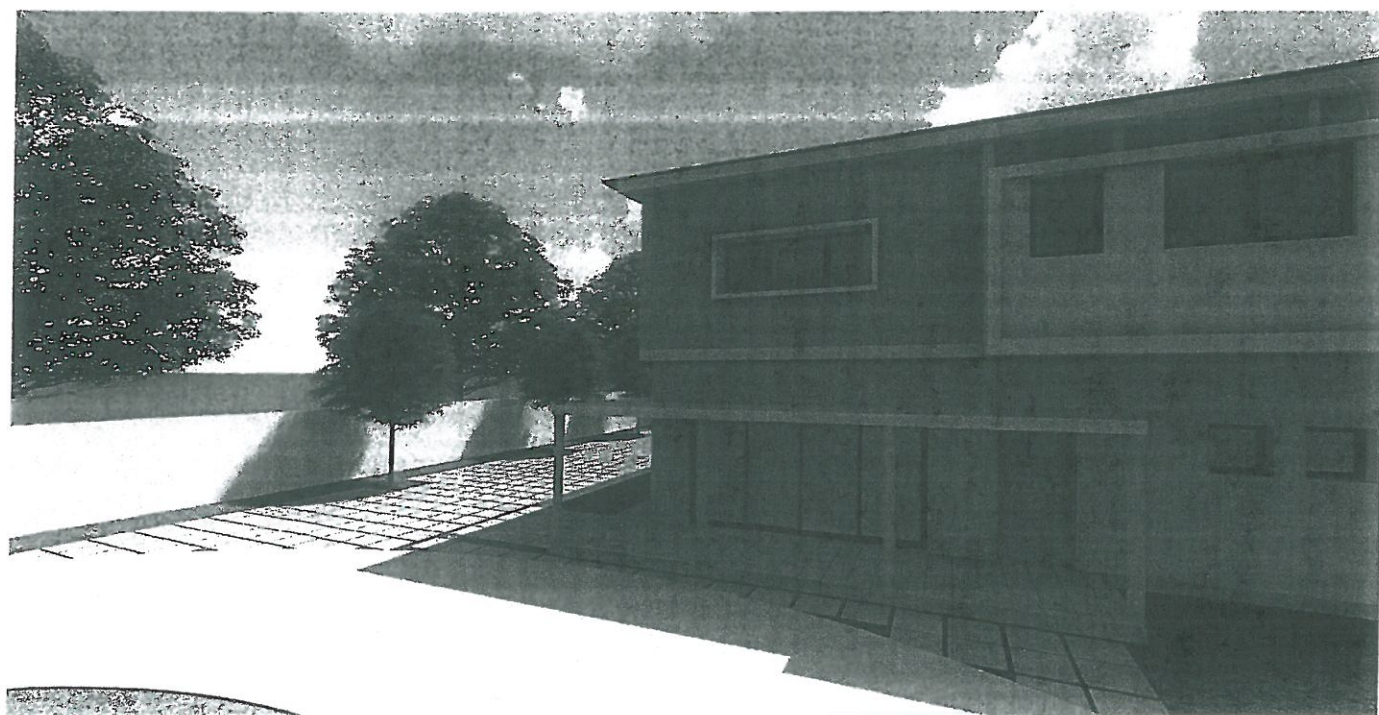
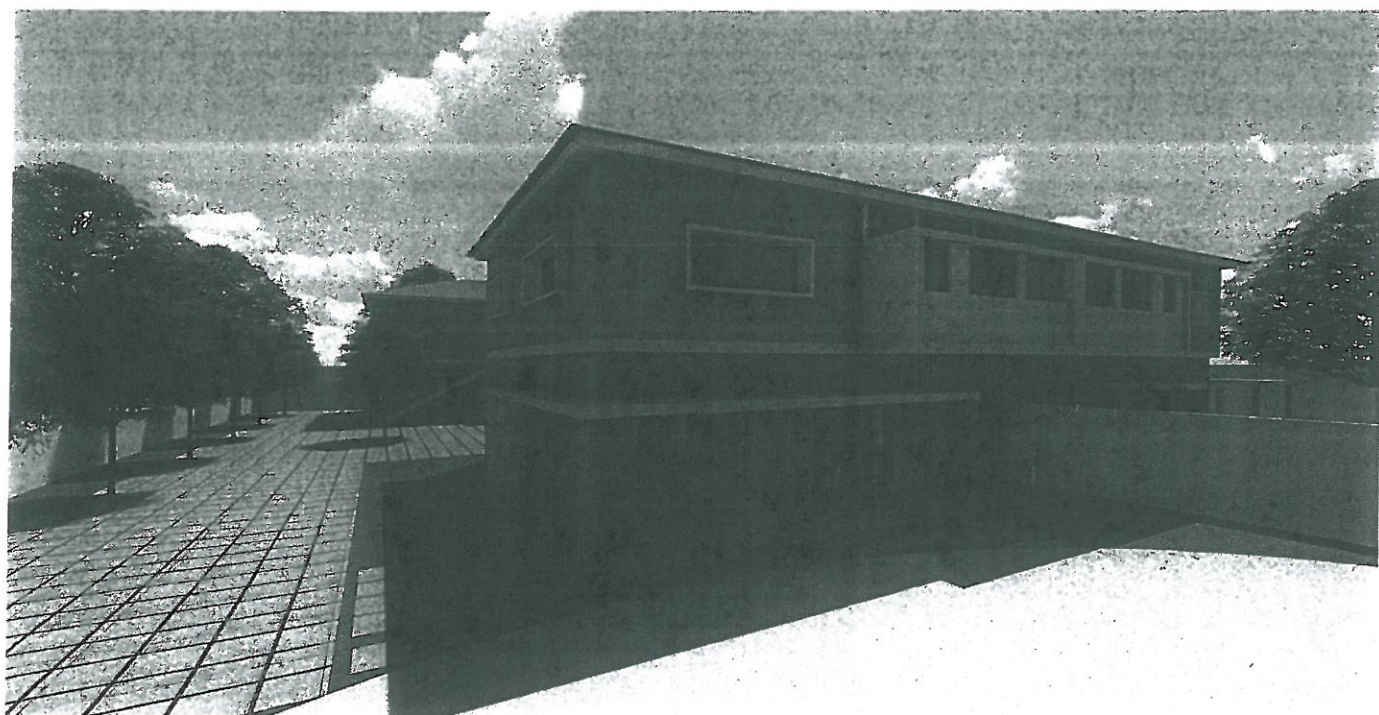


CENTRO INFANTIL CANTINHO DA ESPERANÇA

AV. MÁRTIRES DA REVOLUCAO
CIDADE DA BEIRA

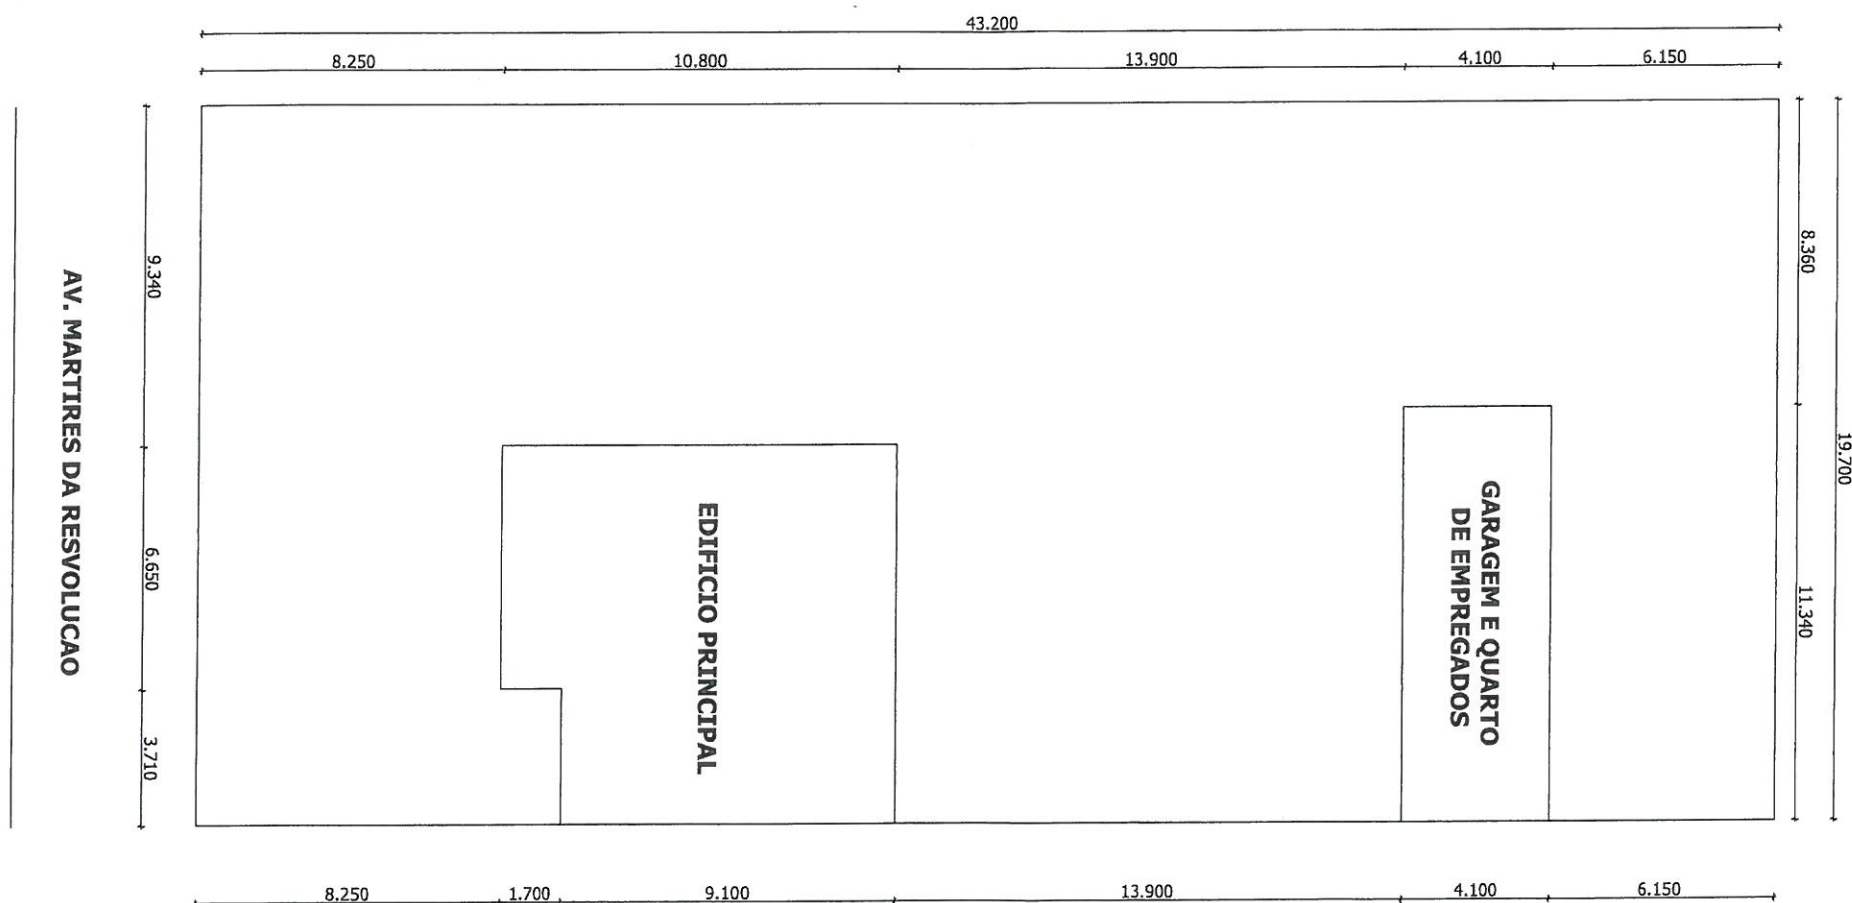


Handwritten signature or initials.

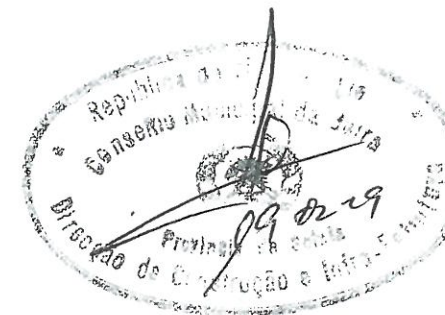


Handwritten signature/initials.


	CONTROLE DE CÓPIAS						NOME			ASSINATURA			DATA			Projecto			
	Item	Descrição	Proj.	Des.	Ver.	Apr.	Data	Projectado por:	JOSÉ ESTEVES			01/2019	CENTRO INFANTIL CANTINHO DA ESPERANCA						
								Desenhado por:	JOSÉ TICAQUI			01/2019	Objecto						
								Calculado por:	JOSÉ TICAQUI			01/2019	Desenho						
								Aprovado por:					PLANTA DE IMPLANTACAO DOS EDIFICIOS						
	C	Para Construção	JE	JT			01/2019	Proprietário:	IMOPREMIUM					Escala					
	A	Preliminar	JT	JT			12/2018	Local:	AV. MÁRTIRES DA REVOLUCAO, 2493					Nº do Documento		Nº do Desenho		Revisão	
	A - Preliminar B - Para Cotação C - Para Construção D - Para Fabrico E - As Built							Talhão:	3-B	Parcela:		S/N	1:200				EXISTENTES		

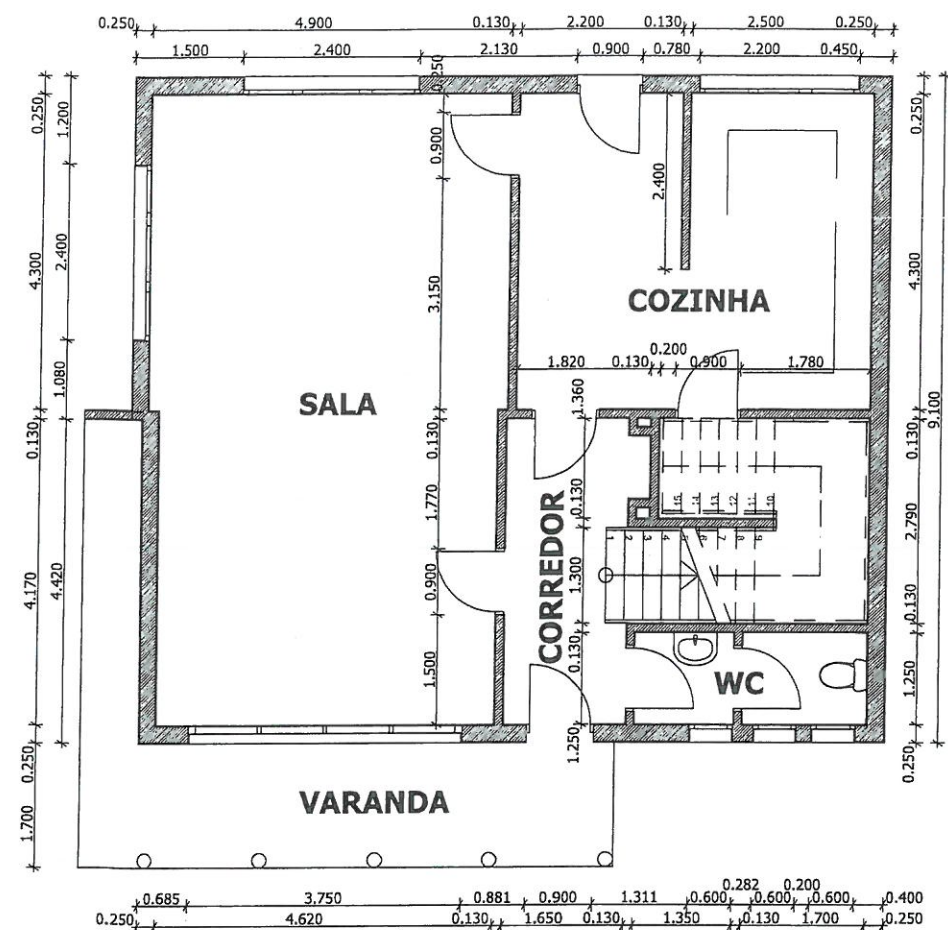

PLANTA DO RES-DO-CHÃO

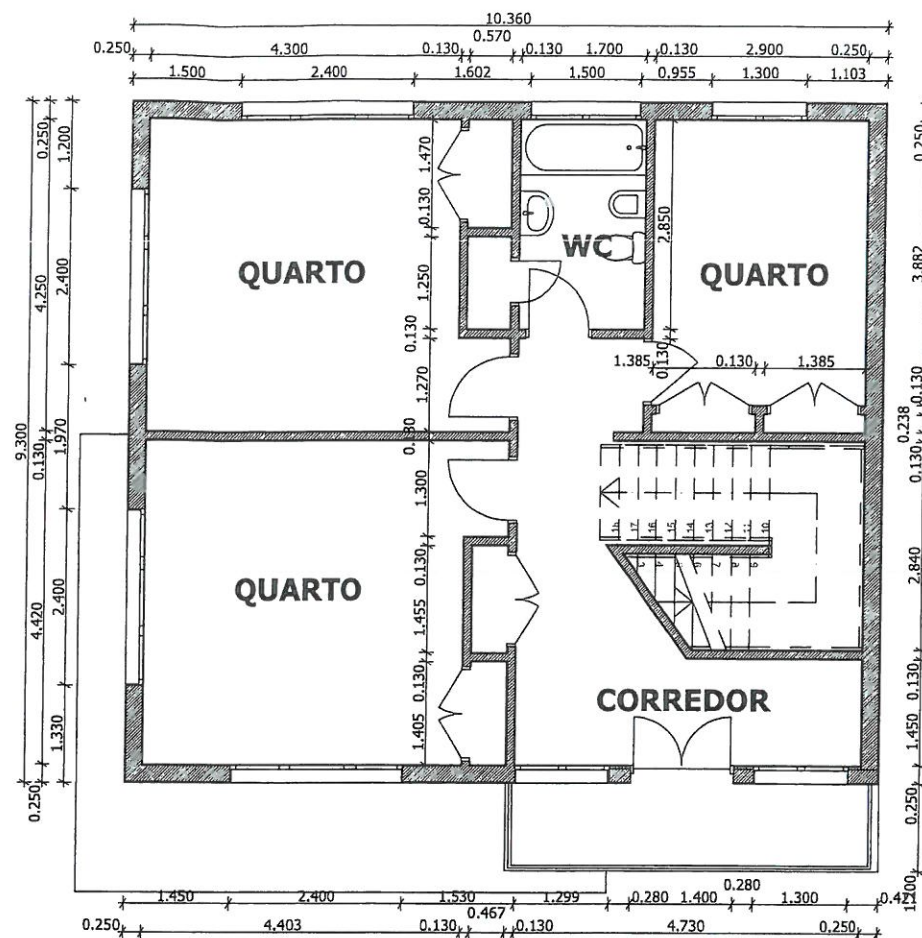

PLANTA DO 1º ANDAR

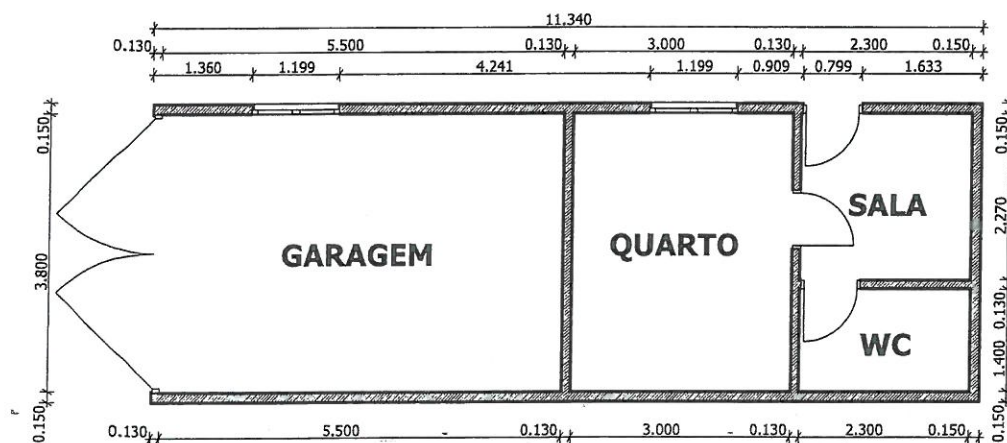


PLANTA DA GARAGEM




CONTROLE DE CÓPIAS						
Item	Descrição	Proj.	Des.	Ver.	Apr.	Data
C	Para Construção	JE	JT			01/2019
A	Preliminar	JT	JT			12/2018
A - Preliminar B - Para Cotação C - Para Construção D - Para Fabrico E - As Built						

	NOME	ASSINATURA	DATA
Projectado por:	JOSÉ ESTEVES		01/2019
Desenhado por:	JOSÉ TICAQUI		01/2019
Calculado por:	JOSÉ TICAQUI		01/2019
Aprovado por:			
Proprietário:	IMOPREMIUM		
Local:	AV. MÁRTIRES DA REVOLUCAO, 2493		
Talhão:	3-B	Parcela:	S/N


Projecto			
CENTRO INFANTIL CANTINHO DA ESPERANCA			
Objecto			
Desenho			
PLANTAS DE PISO DOS EDIFICIOS EXISTENTES			
Escala	Nº do Documento	Nº do Desenho	Revisão
1:100		A.01.2	01

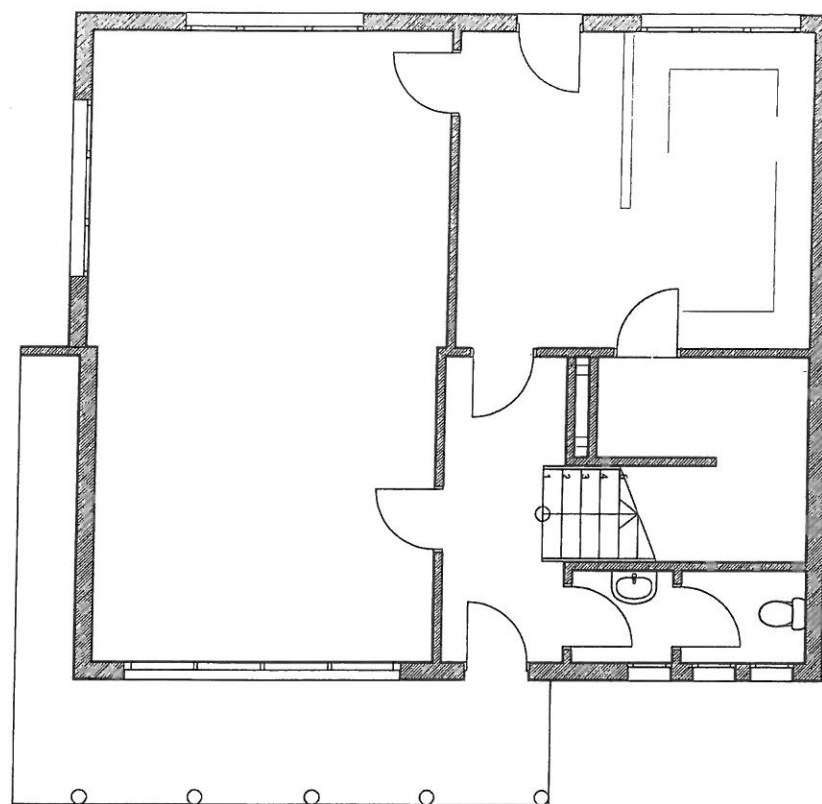

PLANTA DO RES-DO-CHAO

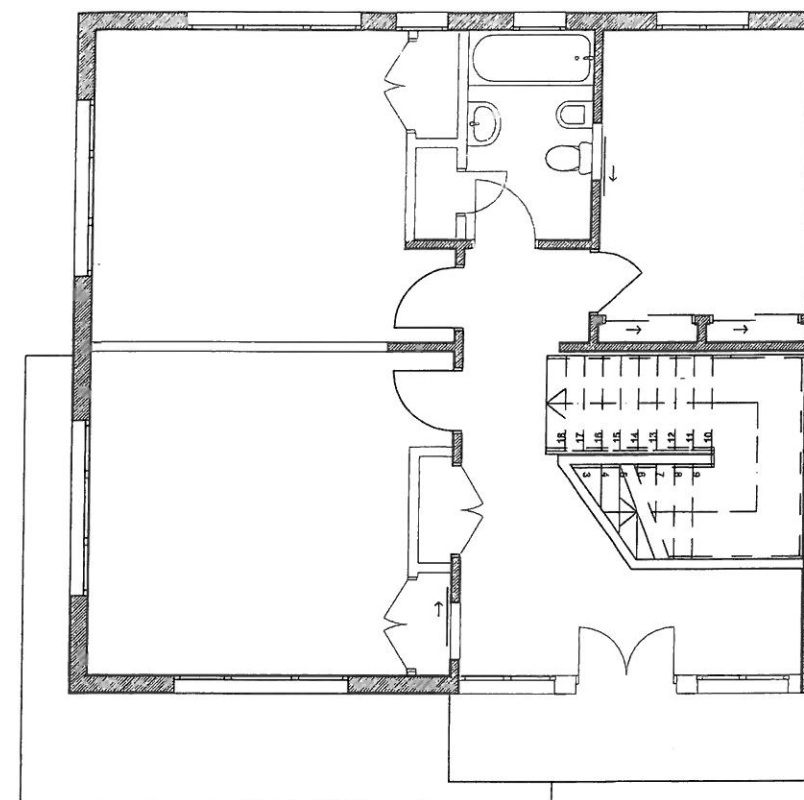

PLANTA DO 1o ANDAR

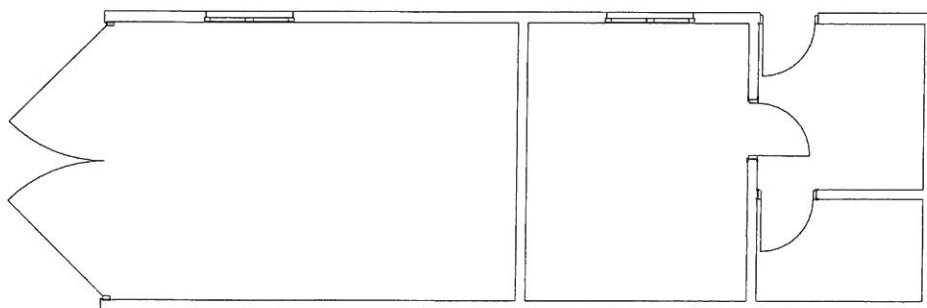

PLANTA DA GARAGEM



LEGENDA
 — PAREDES A DEMOLIR
 — PAREDES A MANTER/CONSTRUIR


Handwritten signature

CONTROLE DE CÓPIAS						
Item	Descrição	Proj.	Des.	Ver.	Apr.	Data
C	Para Construção	JE	JT			01/2019
A	Preliminar	JT	JT			12/2018
A - Preliminar B - Para Cotação C - Para Construção D - Para Fabrico E - As Built						

	NOME	ASSINATURA	DATA
Projectado por:	JOSÉ ESTEVES		01/2019
Desenhado por:	JOSÉ TICAQUI		01/2019
Calculado por:	JOSÉ TICAQUI		01/2019
Aprovado por:			
Proprietário:	IMOPREMIUM		
Local:	AV. MÁRTIRES DA REVOLUCAO, 2493		
Talhão:	3-B	Parcela:	S/N

Projecto			
CENTRO INFANTIL CANTINHO DA ESPERANCA			
Objecto			
Desenho			
PLANTAS DE ALTERACOES			
Escala	Nº do Documento	Nº do Desenho	Revisão
1:100		A.01.3	01

AV. MÁRTIRES DA REVOLUCAO

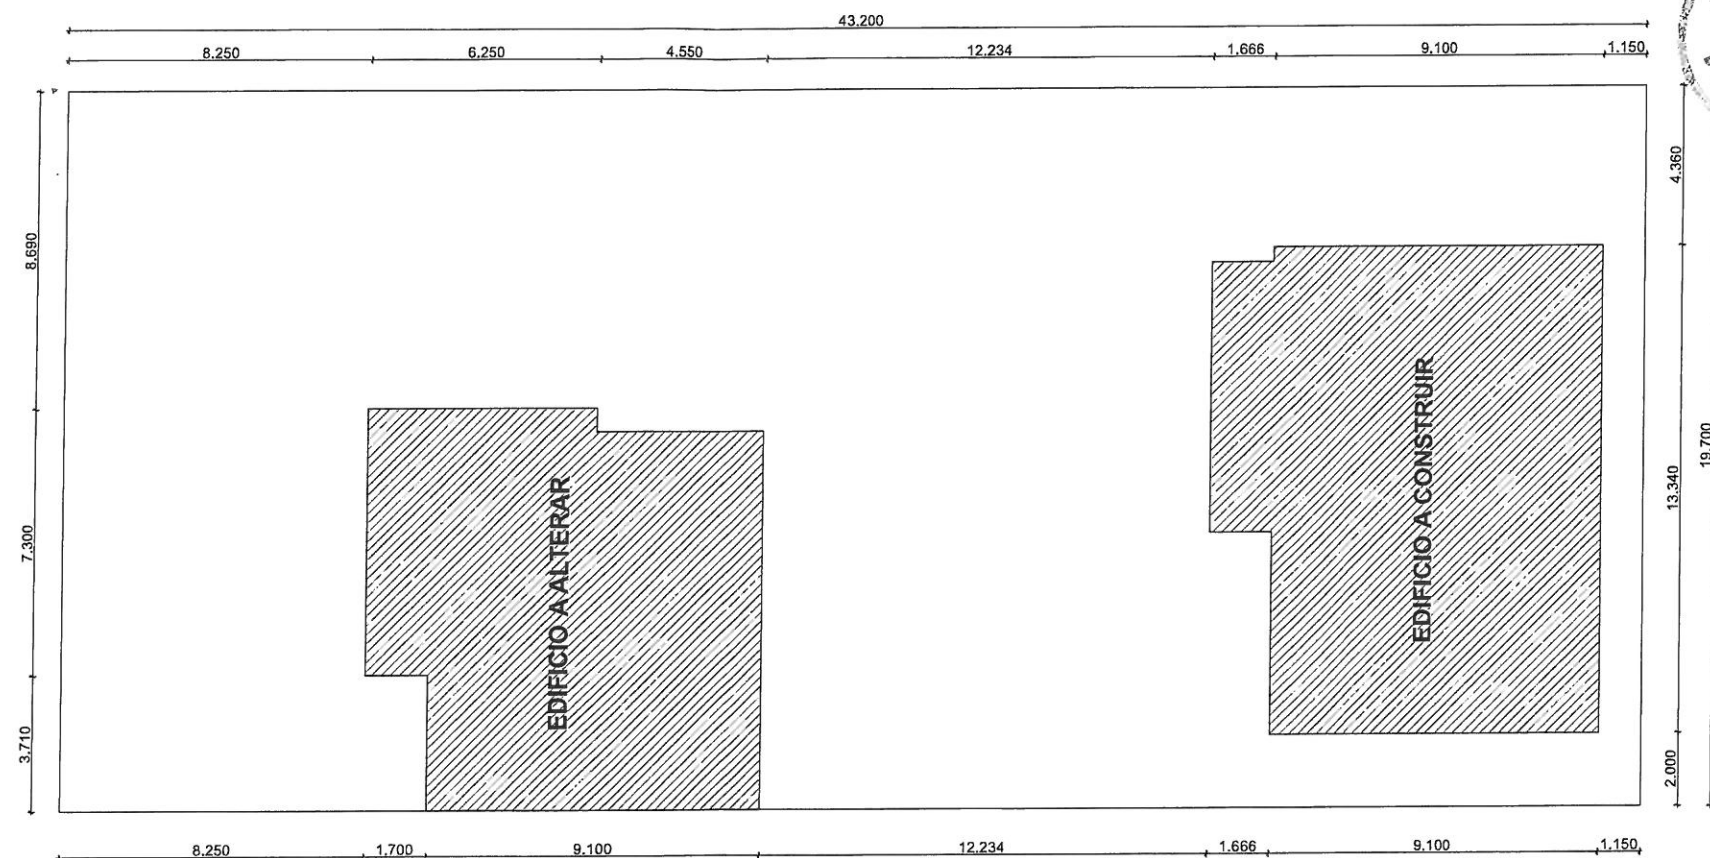


CONTROLE DE CÓPIAS						
Item	Descrição	Proj.	Des.	Ver.	Apr.	Data
C	Para Construção	JE	JT			01/2019
A	Preliminar	JT	JT			12/2018
A - Preliminar B - Para Cotação C - Para Construção D - Para Fabrico E - As Built						

	NOME	ASSINATURA	DATA
Projectado por:	JOSÉ ESTEVES		01/2019
Desenhado por:	JOSÉ TICAQUI		01/2019
Calculado por:	JOSÉ TICAQUI		01/2019
Aprovado por:			
Proprietário:	IMOPREMIUM		
Local:	AV. MÁRTIRES DA REVOLUCAO, 2493		
Talhão:	3-B	Parcela:	S/N

Projecto			
CENTRO INFANTIL CANTINHO DA ESPERANCA			
Objecto			
EDIFICIO PRINCIPAL			
Desenho			
PLANTA DE IMPLANTACAO GERAL			
Escala	Nº do Documento	Nº do Desenho	Revisão
1:200		A.02.4	01

AV. MÁRTIRES DA REVOLUCAO

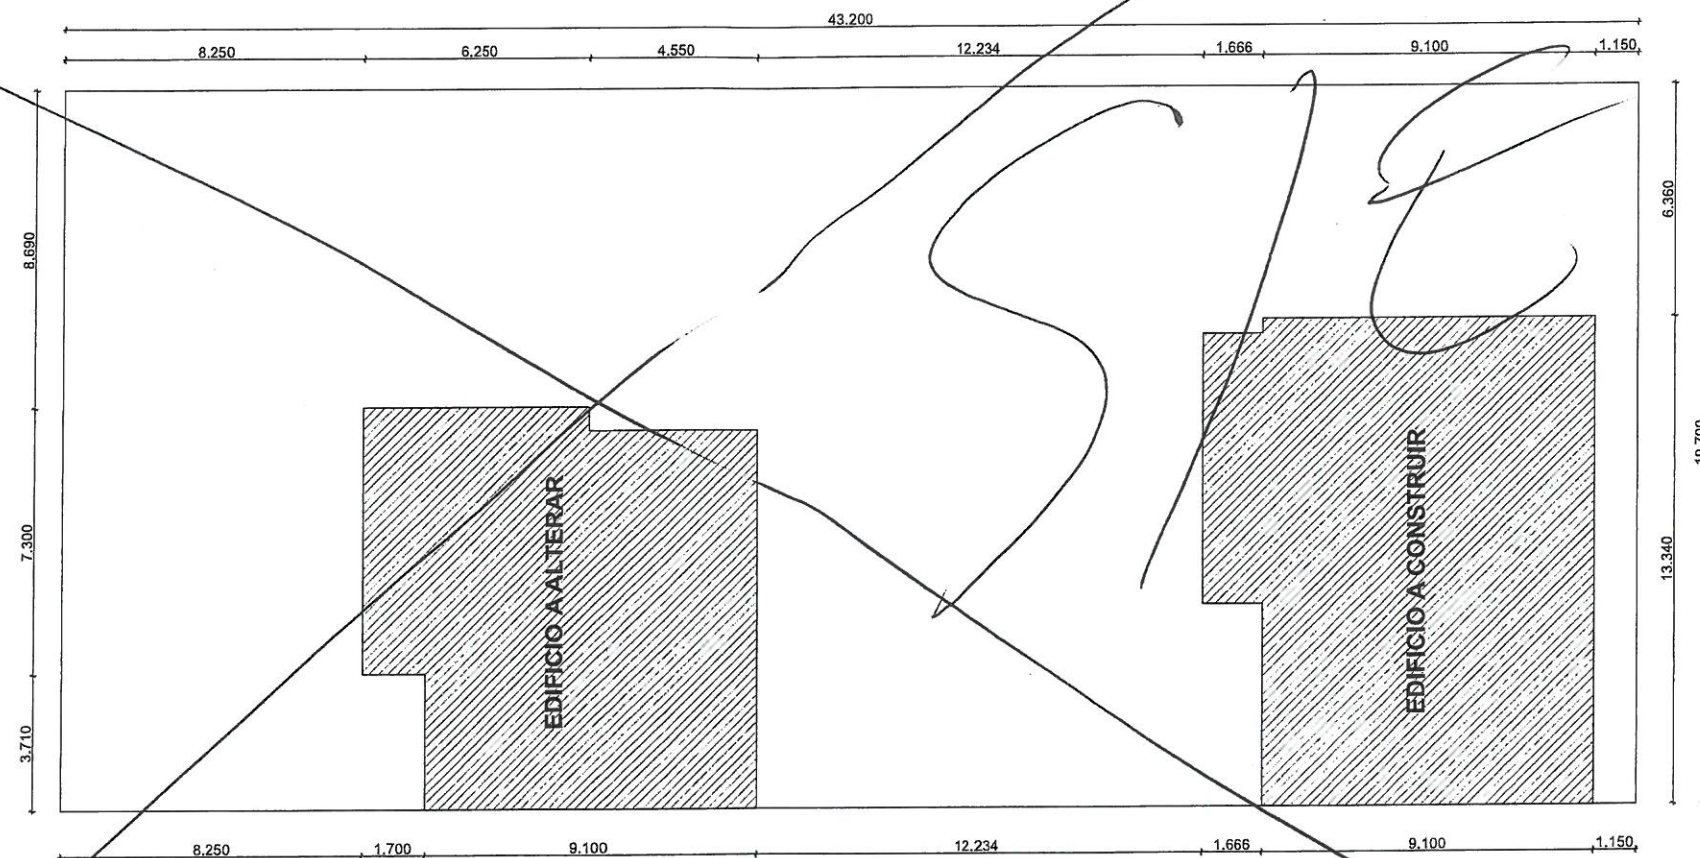


CONTROLE DE CÓPIAS

Item	Descrição	Proj.	Des.	Ver.	Apr.	Data
C	Para Construção	JE	JT			01/2019
A	Preliminar	JT	JT			12/2018
A - Preliminar B - Para Cotação C - Para Construção D - Para Fabrico E - As Built						

	NOME	ASSINATURA	DATA
Projectado por:	JOSÉ ESTEVES		01/2019
Desenhado por:	JOSÉ TICAQUI		01/2019
Calculado por:	JOSÉ TICAQUI		01/2019
Aprovado por:			
Proprietário:	IMOPREMIUM		
Local:	AV. MÁRTIRES DA REVOLUCAO, 2493		
Talhão:	3-B	Parcela:	S/N

Projecto			
CENTRO INFANTIL CANTINHO DA ESPERANCA			
Objecto			
EDIFICIO PRINCIPAL			
Desenho			
PLANTA DE IMPLANTACAO GERAL			
Escala	Nº do Documento	Nº do Desenho	Revisão
1:200		A.01.4	01

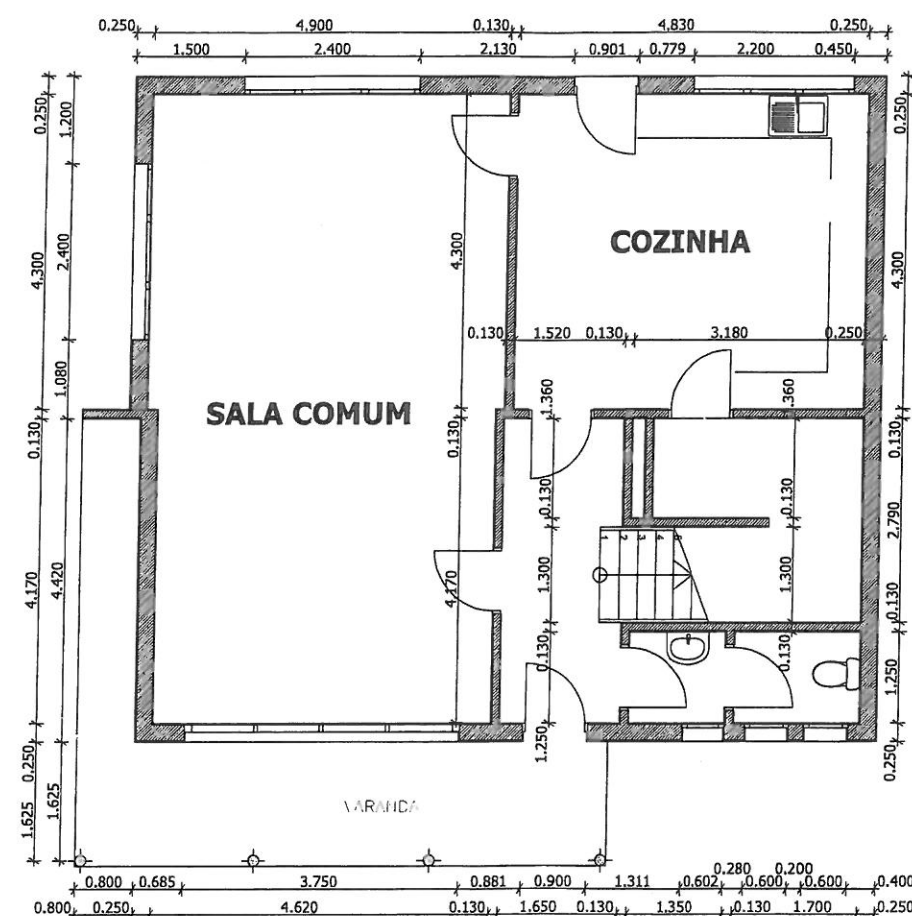


Handwritten signature

CONTROLE DE COPIAS						
Item	Descrição	Proj.	Des.	Ver.	Apr.	Data
C	Para Construção	JE	JT			01/2019
A	Preliminar	JT	JT			12/2018
A - Preliminar B - Para Cotação C - Para Construção D - Para Fabrico E - As Built						

	NOME	ASSINATURA	DATA
Projectado por:	JOSÉ ESTEVES		01/2019
Desenhado por:	JOSÉ TICAQUI		01/2019
Calculado por:	JOSÉ TICAQUI		01/2019
Aprovado por:			
Proprietário:	IMOPREMIUM		
Local:	AV. MÁRTIRES DA REVOLUCAO, 2493		
Talhão:	3-B	Parcela:	S/N

Projecto			
CENTRO INFANTIL CANTINHO DA ESPERANCA			
Objecto			
EDIFICIO PRINCIPAL			
Desenho			
PLANTA DO RES-DO-CHAO			
Escala	Nº do Documento	Nº do Desenho	Revisão
1:100		A.01.5	01

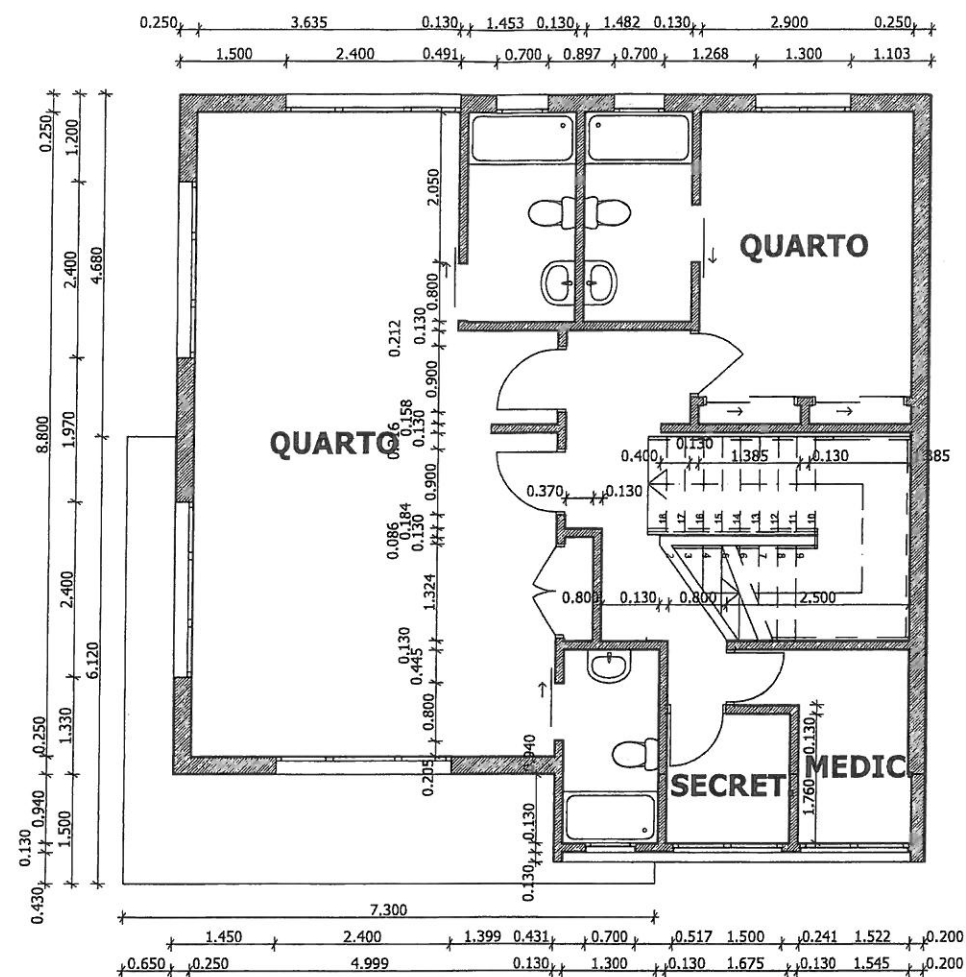

Handwritten signature and date 29/01/2019.

CONTROLE DE CÓPIAS						
Item	Descrição	Proj.	Des.	Ver.	Apr.	Data
C	Para Construção	JE	JT			01/2019
A	Preliminar	JT	JT			12/2018
A - Preliminar B - Para Cotação C - Para Construção D - Para Fabrico E - As Built						

	NOME	ASSINATURA	DATA
Projectado por:	JOSÉ ESTEVES		01/2019
Desenhado por:	JOSÉ TICAQUI		01/2019
Calculado por:	JOSÉ TICAQUI		01/2019
Aprovado por:			
Proprietário:	IMOPREMIUM		
Local:	AV. MÁRTIRES DA REVOLUCAO, 2493		
Talhão:	3-B	Parcela:	S/N

Projecto			
CENTRO INFANTIL CANTINHO DA ESPERANCA			
Objecto			
EDIFICIO PRINCIPAL			
Desenho			
PLANTA DO 1o ANDAR			
Escala	Nº do Documento	Nº do Desenho	Revisão
1:100		A.01.6	01