
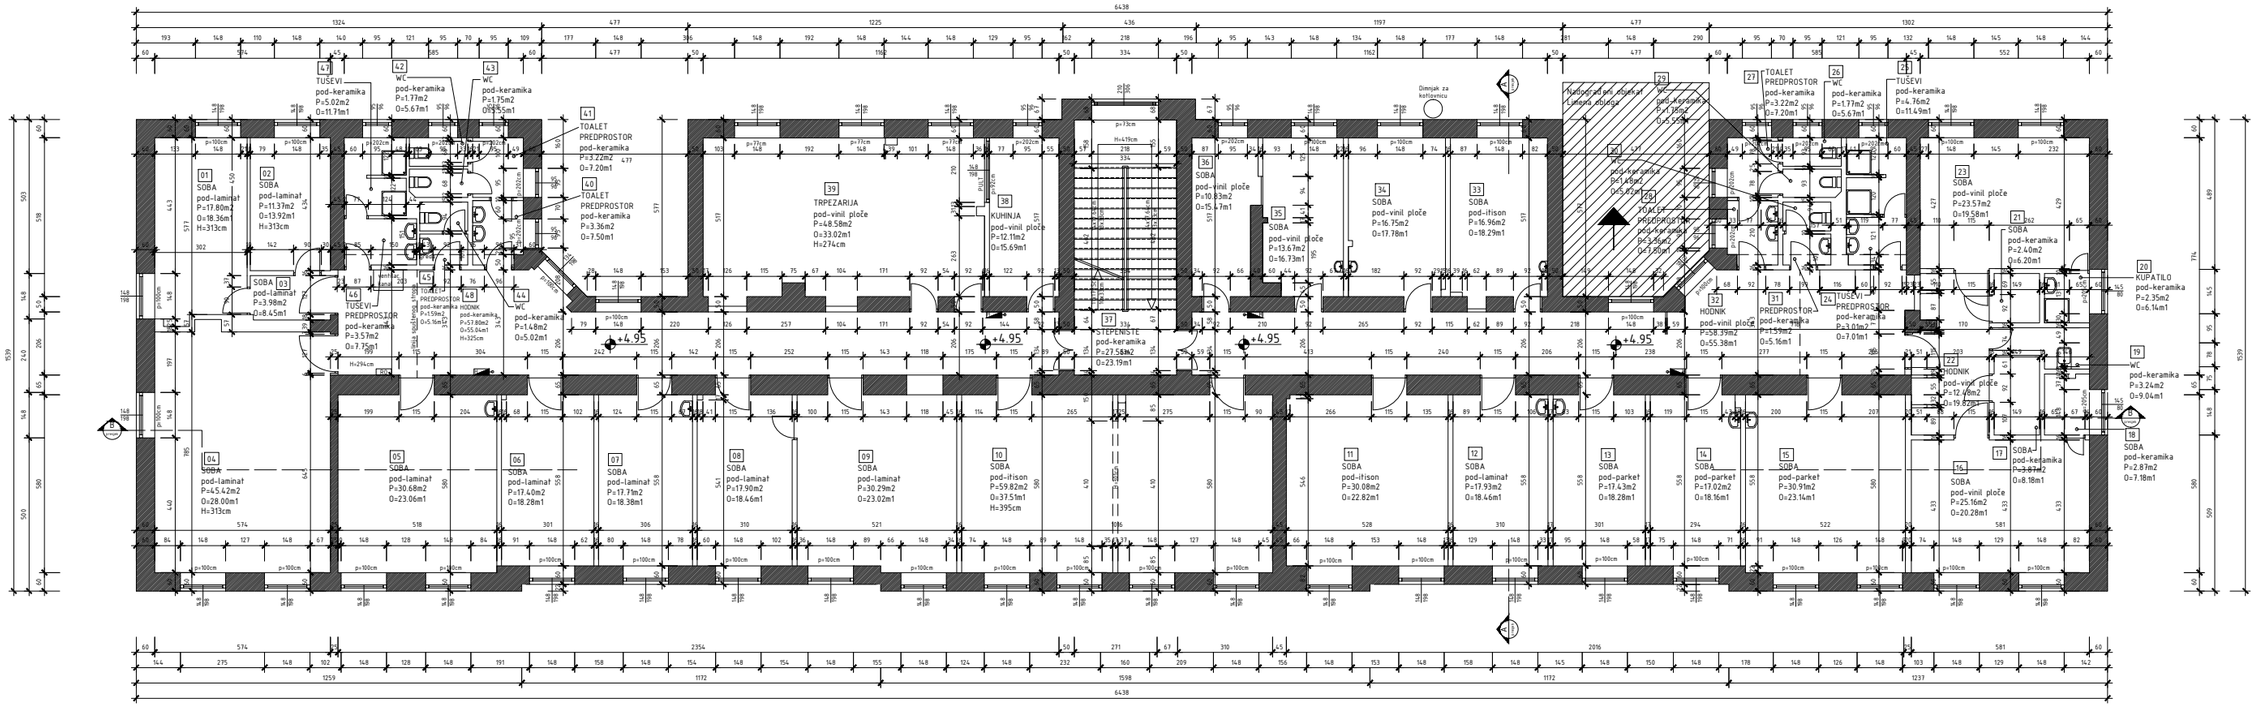


SPRAT 1

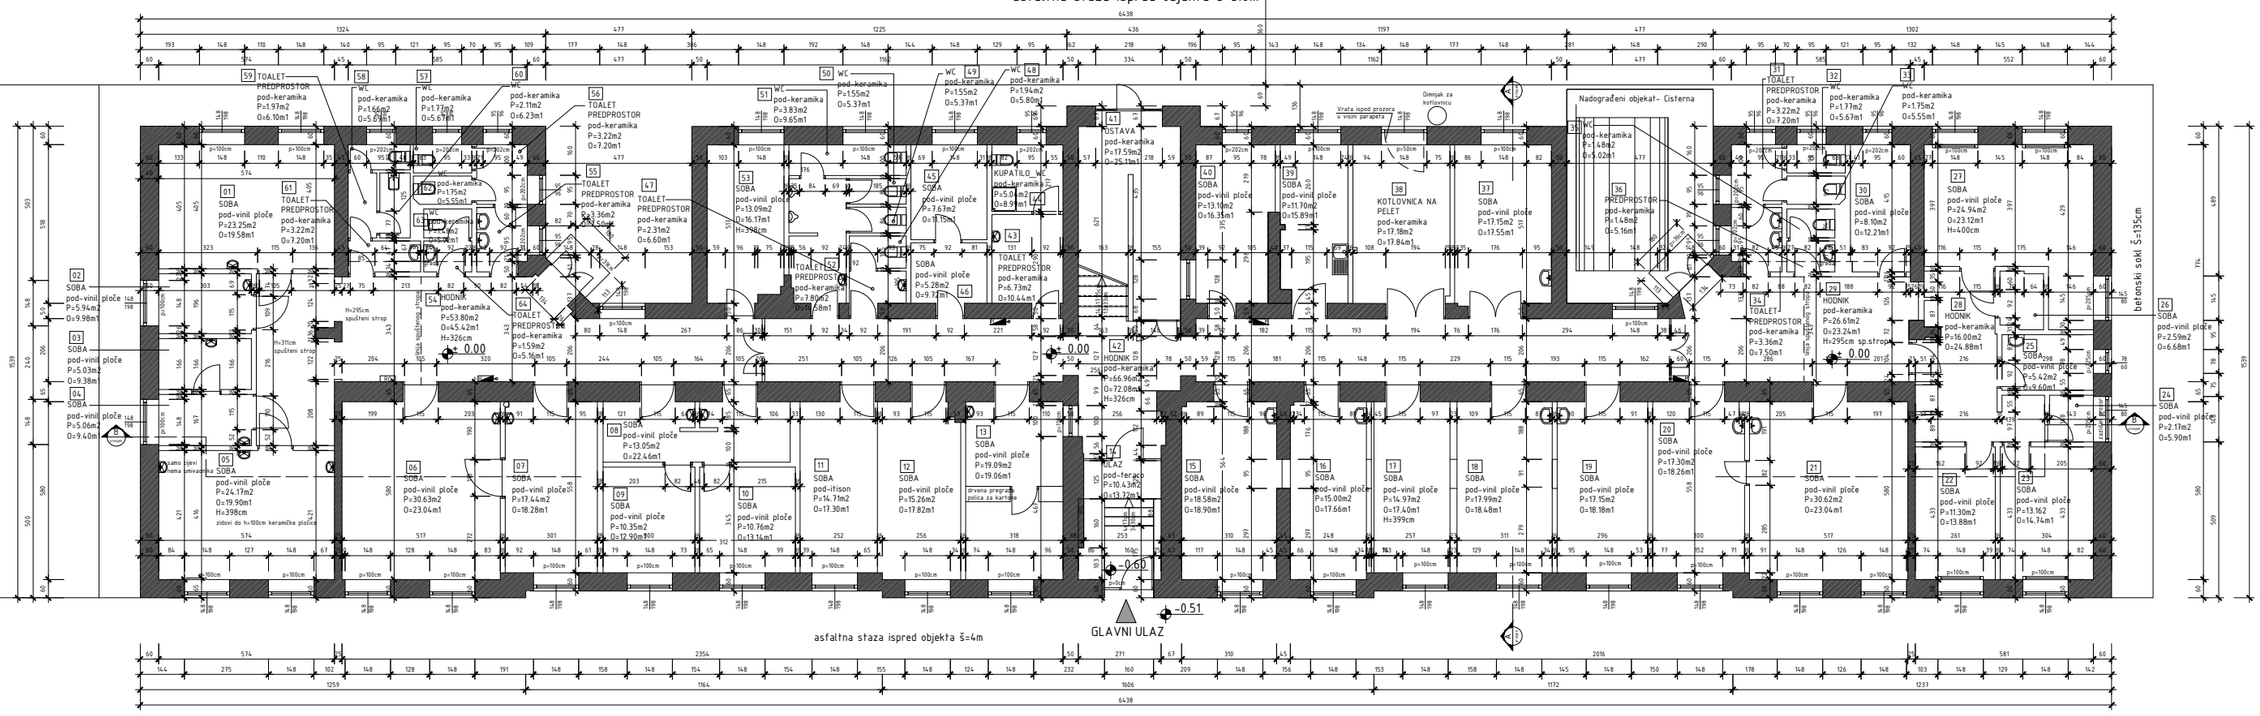


PRIZEMLJE


NAPOMENA:
simbol umivaonika sa X
samo cijevi nema umivaonika

OBJEKAT IZOLATORIJA
Osnova prizemlja i sprata
M 1:100


INVESTITOR: UNDP	OBJEKAT: Objekat garnizonske ambulante Opća bolnica "Prim. dr. Abdulah Nakaš" Općina Centar, Sarajevo	SADRŽAJ LISTA: Osnova prizemlja i sprata	
		Mjerilo: 1:100	Faza projekta: ARHITEKTURA
Odgovorni projektant: Zijo Krvavac, dipl. ing. arh.	Projektant saradnik:	Šifra projekta: 366-08/20	Stepen projekta: POSTOJEĆE STANJE
Tehnička kontrola: mr sc Sakib Oković, dia		Broj lista: A - 001	Datum: September 20

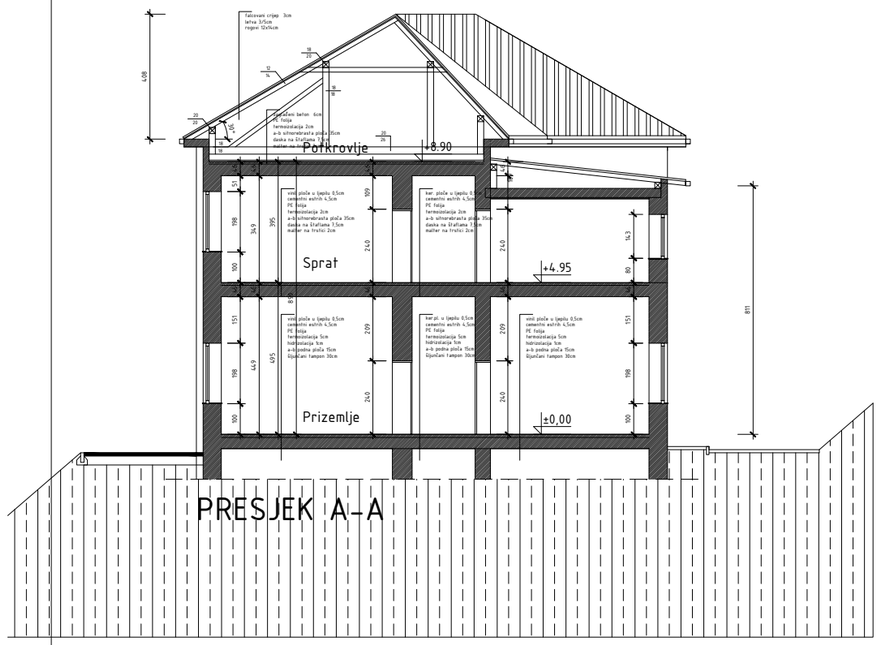


PRESJEK A-A

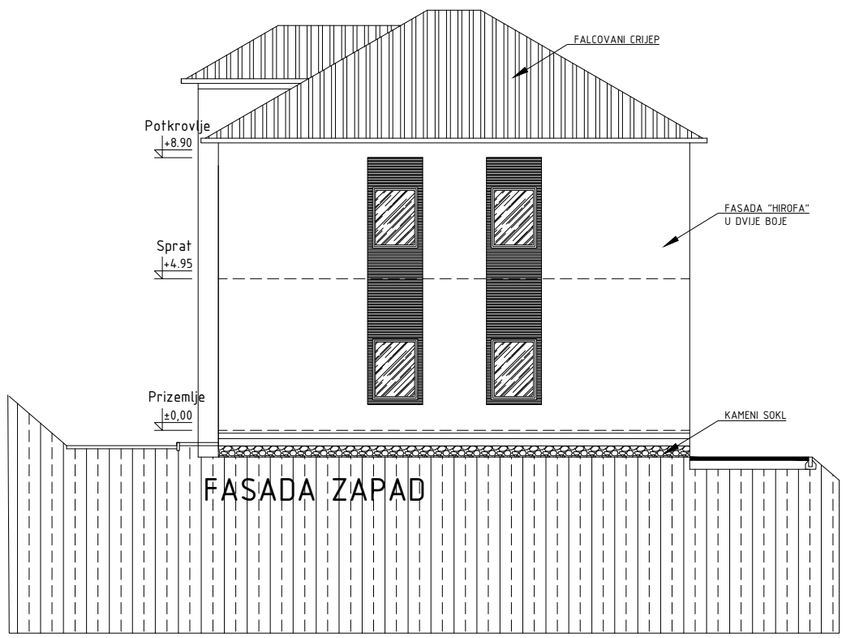

FASADA ZAPAD

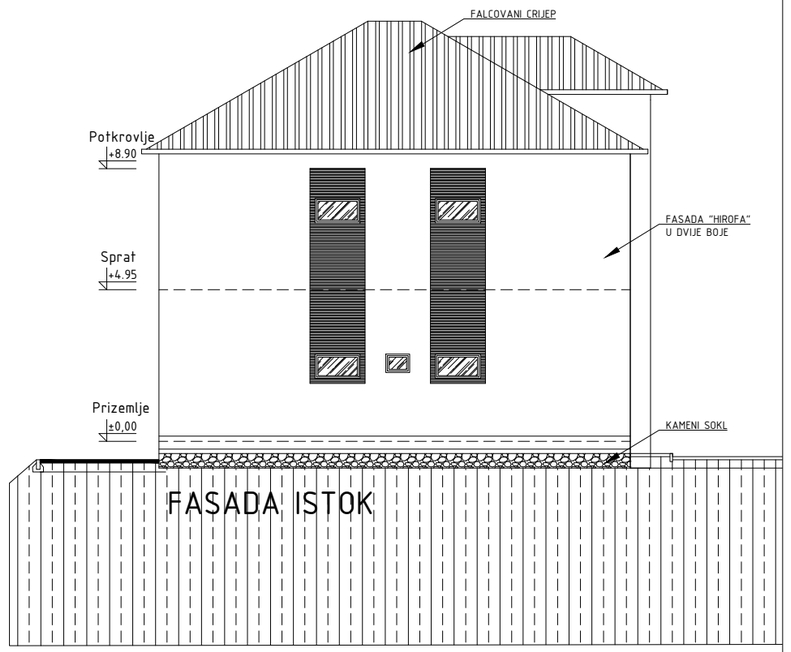


FASADA ISTOK

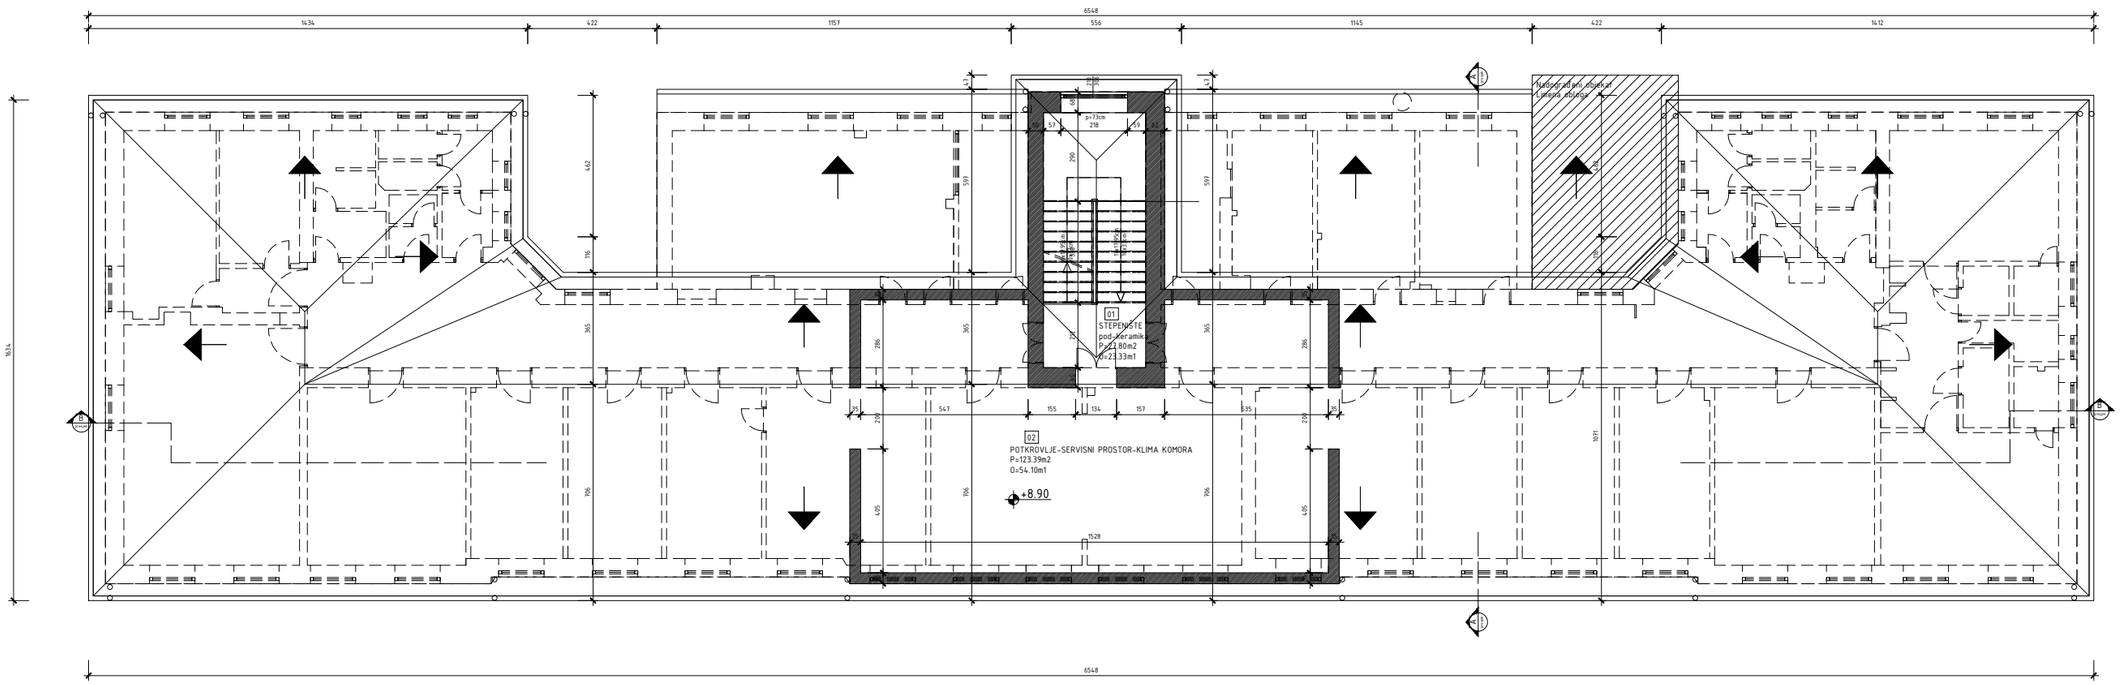


PETA FASADA - KROV

OBJEKAT IZOLATORIJA
Osnova potkrovlja/pete fasade,
presjek A-A i bočne fasade
M 1:100


INVESTITOR: UNDP	OBJEKAT: Objekat garnizonske ambulante Opca bolnica "Prim. dr. Abdulah Nakaš" Općina Centar, Sarajevo	SADRŽAJ LISTA: Osnova potkrovlja/pete fasade, presjek A-A i bočne fasade	
		Mjerilo: 1:100	Faza projekta: ARHITEKTURA
Odgovorni projektant: Zijo Krvavac, dia	Projektant saradnik:	Šifra projekta: 366-08/20	Stepen projekta: POSTOJEĆE STANJE
Tehnička kontrola: mr sc Sakib Oković, dia		Broj lista: A - 002	Datum: September 20

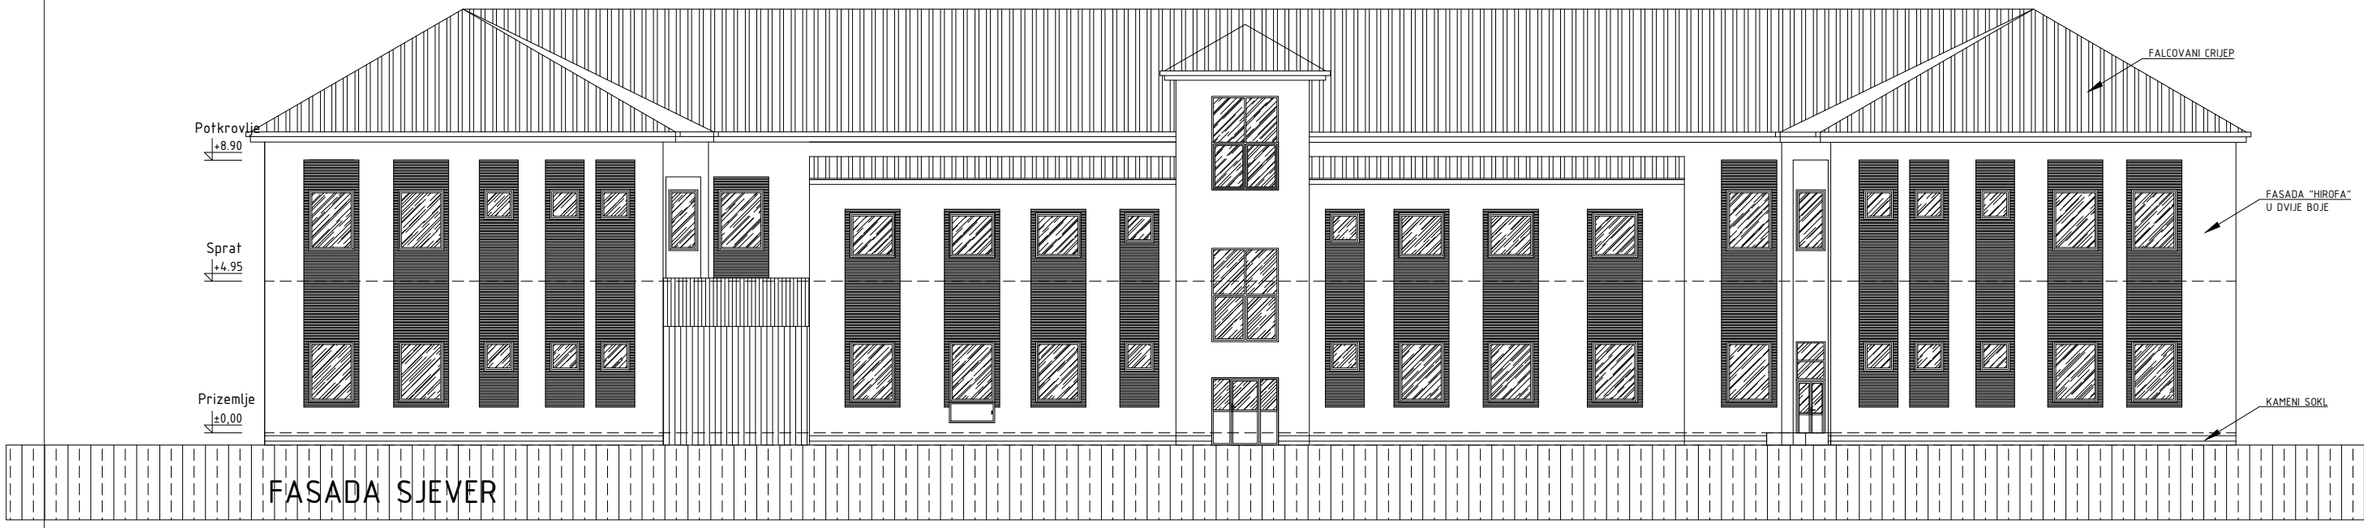

FASADA SJEVER

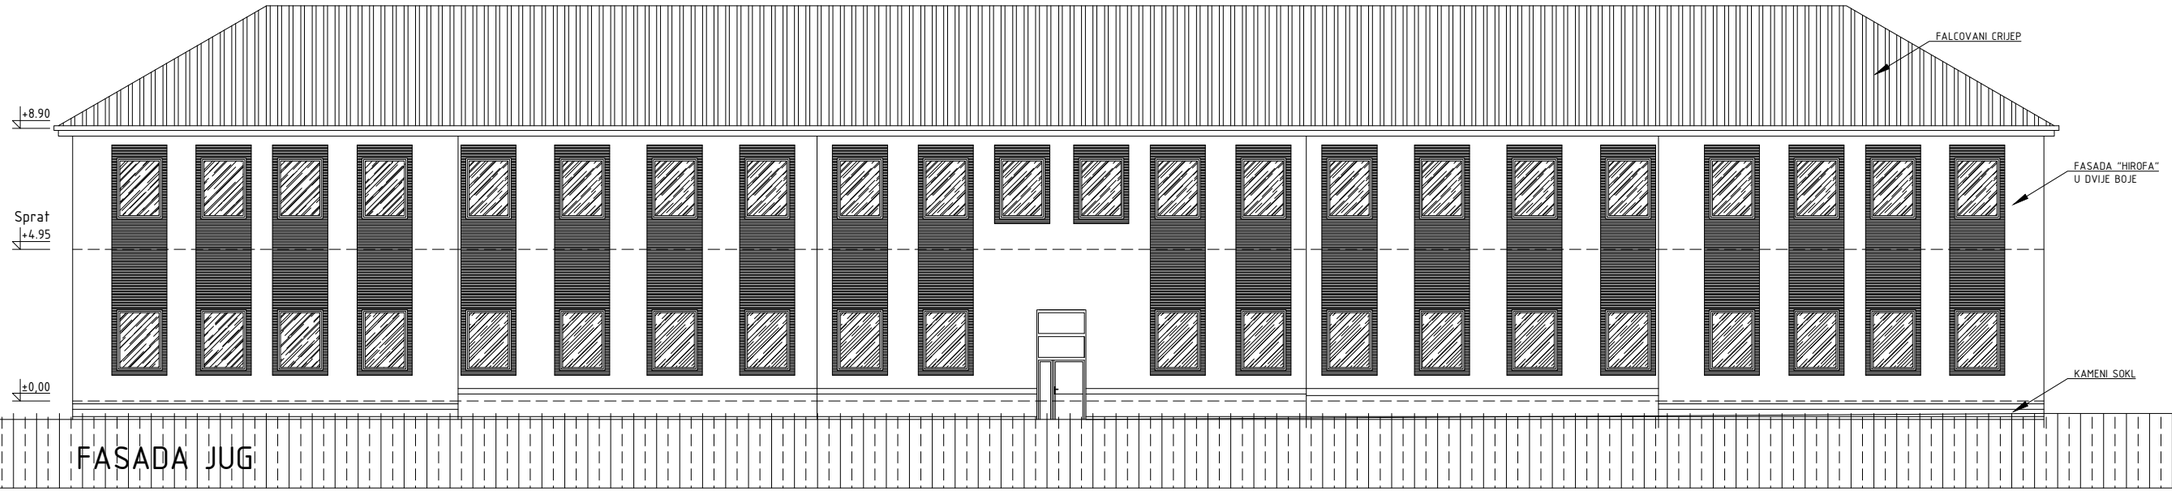

FASADA JUG

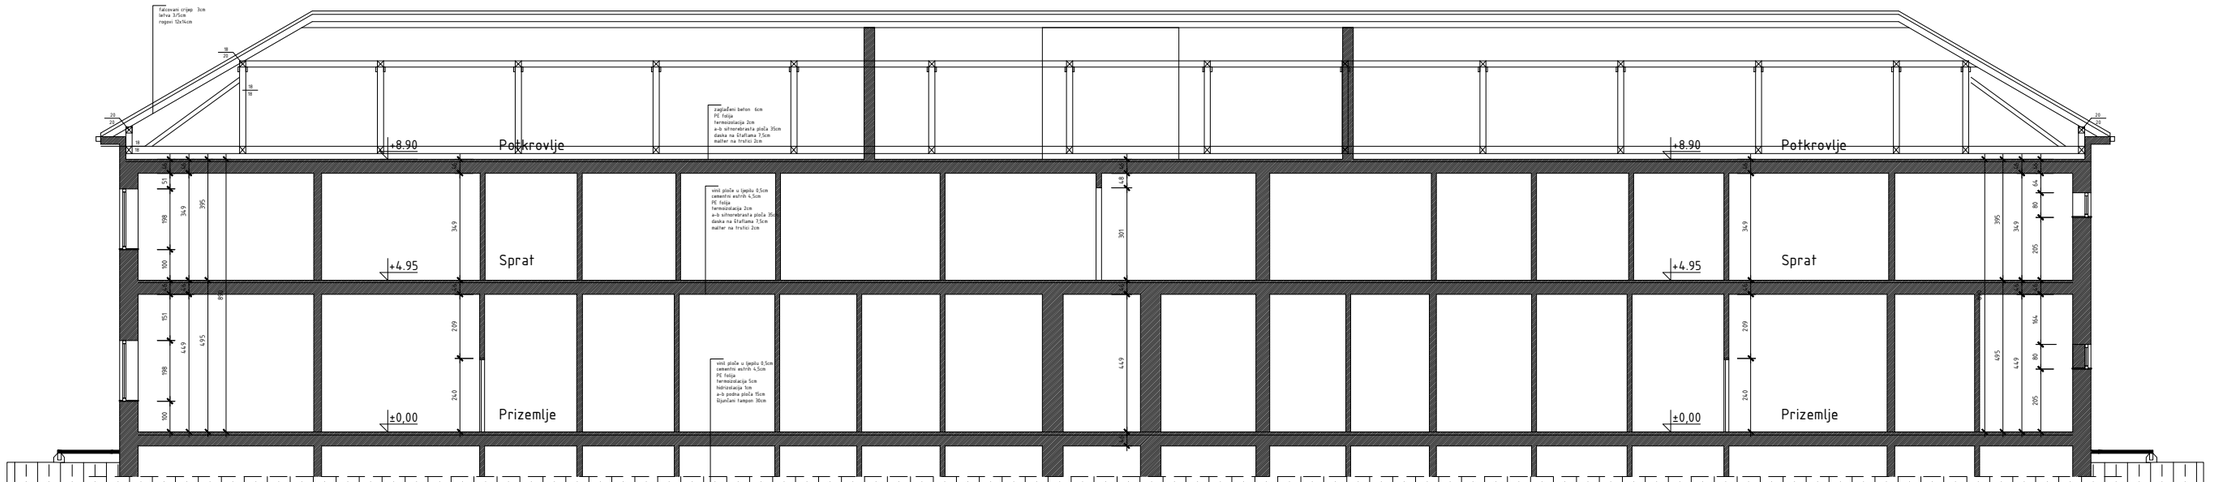



PRESJEK B-B

OBJEKAT IZOLATORIJA
Presjek B-B i podužne fasade M 1:100

INVESTITOR: UNDP	OBJEKAT: Objekat kampovske aerodinamike "Opca bolnica "Prim. dr. Abdulah Nakaš" Općina Centar, Sarajevo	SADRŽAJ LISTA: Presjek B-B i podužne fasade	
Odgovorni projektant: Zijo Krivovac, dia	Projektant saradnik:	Mjerilo: 1:100	Faza projekta: ARHITEKTURA
Tehnička kontrola: mr sc Sakib Oković, dia		Šifra projekta: 386-08/20	Stepen projekta: POSTOJEĆE STANJE
		Broj lista: A - 003	Datum: September 20

OSNOVA PRIZEMLJA
NOVOPLANIRANA DISPOZICIJA
1:200

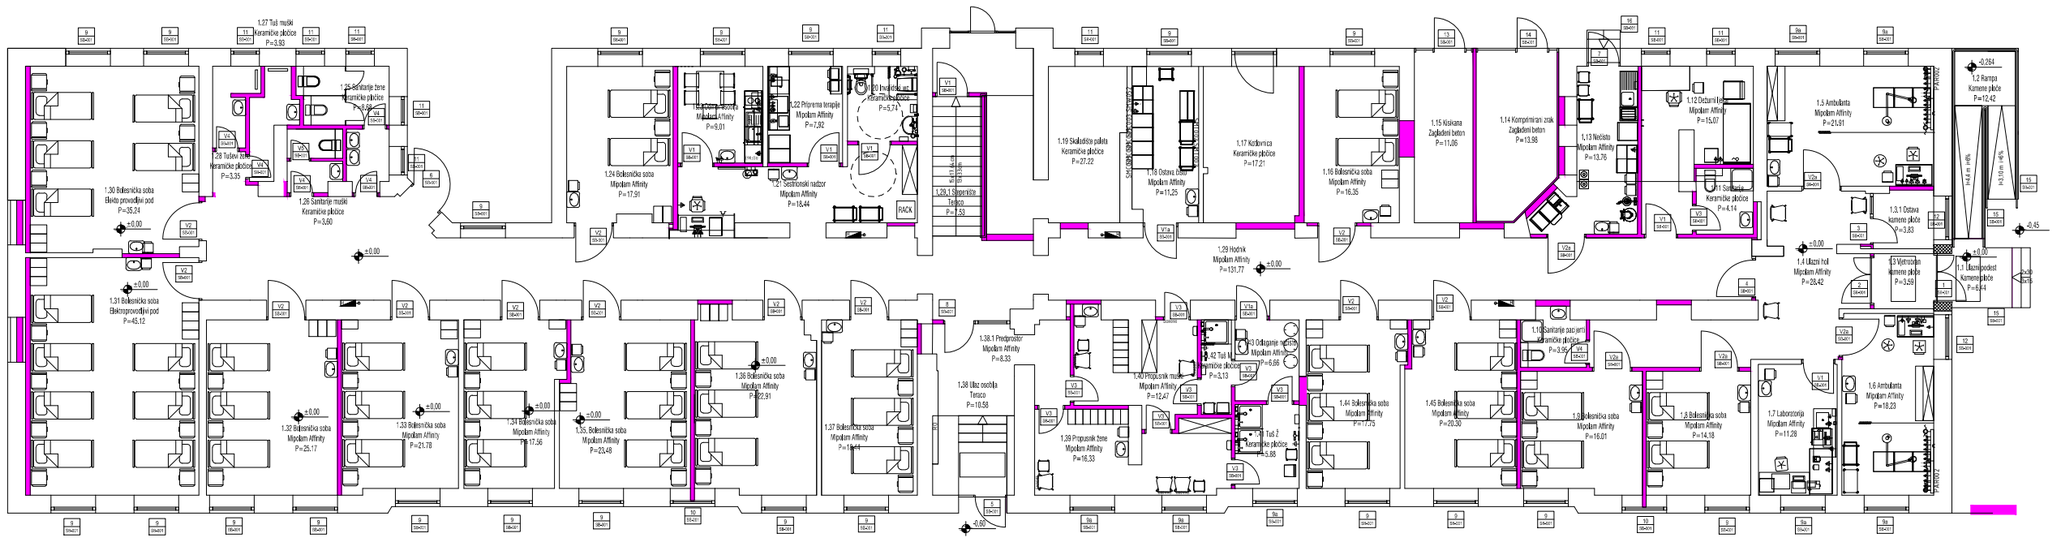


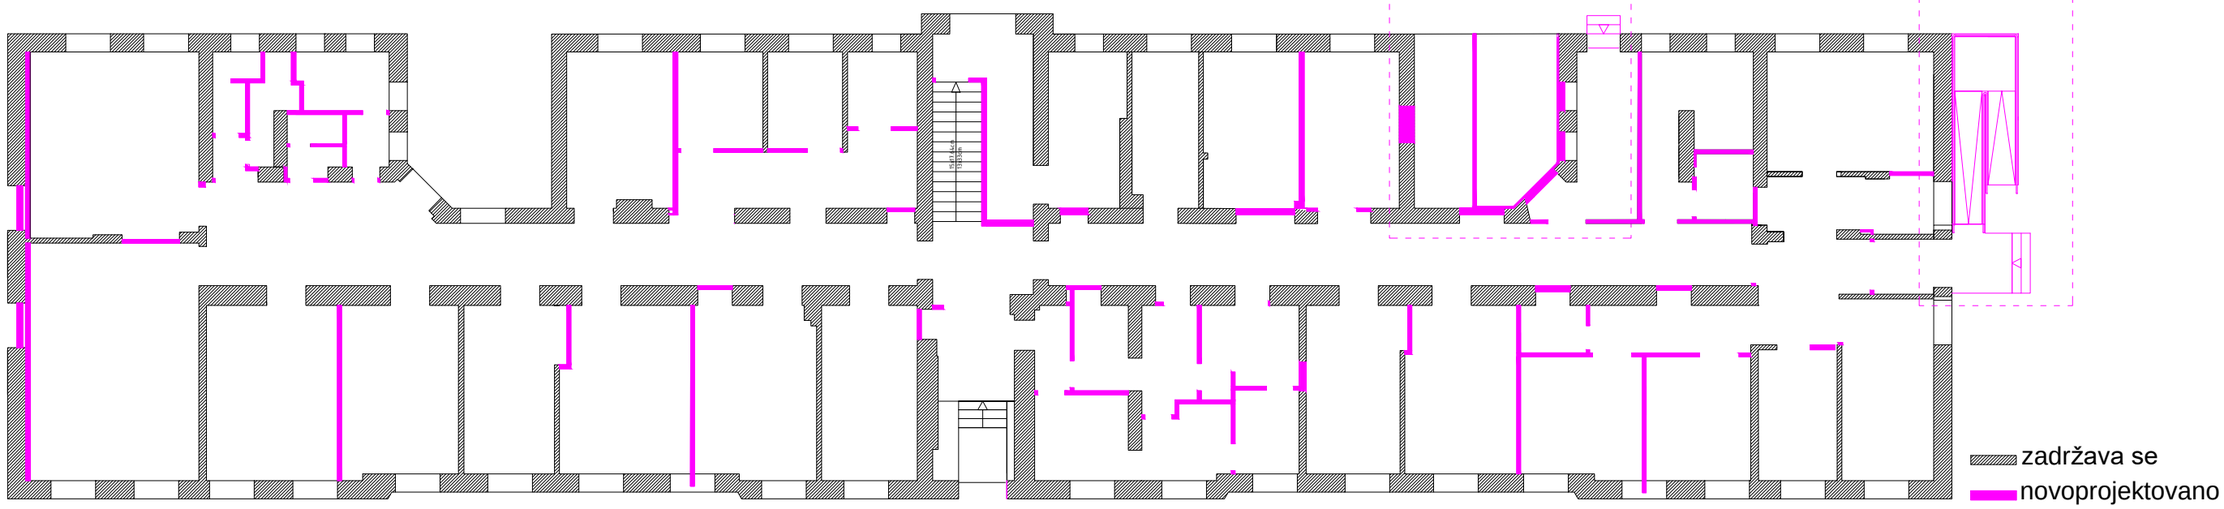


INVESTITOR: UNDP	OBJEKAT: Objekat garnizonske ambulante Opća bolnica "Prim. dr. Abdulah Nakaš" Općina Centar, Sarajevo IZOLATORIJ	SADRŽAJ LISTA: OSNOVA PRIZEMLJA- DISPOZICIJA
		Mjerilo: 1:200 / Faza projekta: ARHITEKTURA
Odgovorni projektant: Dejan Tadić,dia	Projektant saradnik:	Šifra projekta: 366-08/20 / Stepen projekta: GLAVNI
Tehnička kontrola: Zijo Krvavac, dia		Broj lista: A-004 / Datum: septembar 2020

IDEA inženjering d i z a j n enterijer arhitektura

OSNOVA PRIZEMLJA
POSTOJEĆE STANJE- PLAN RUŠENJA
1:200

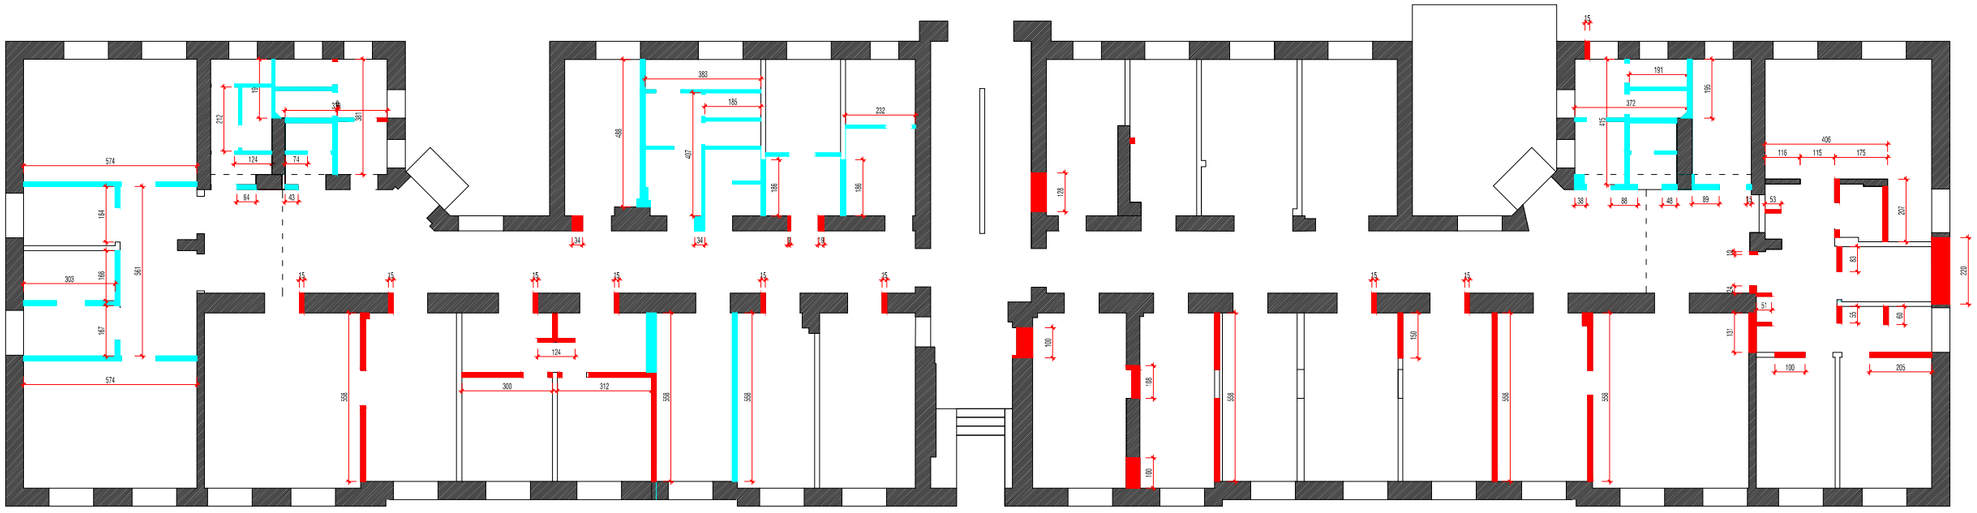

OSNOVA PRIZEMLJA
DISPOZICIJA NAKON RUŠENJA
1:200

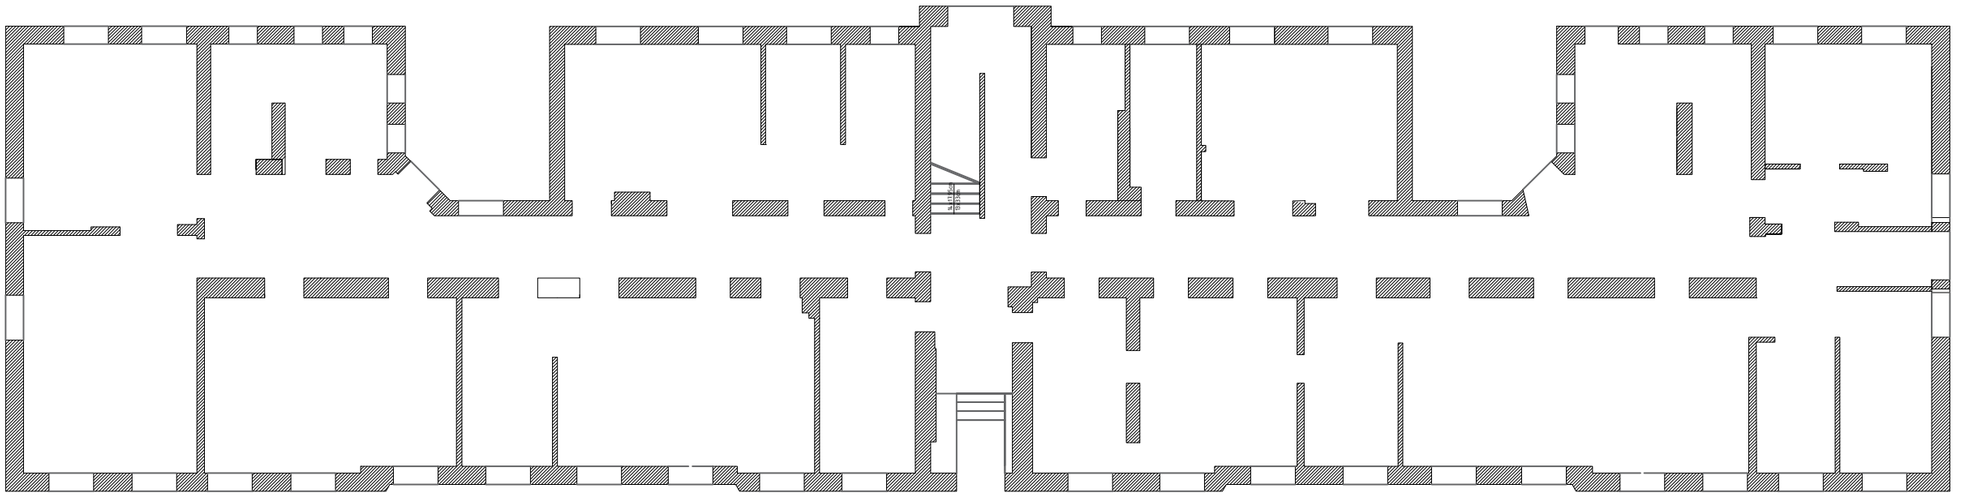


INVESTITOR:	OBJEKAT:	SADRŽAJ LISTA:	
UNDP	Objekat garnizonske ambulante Opća bolnica "Prim. dr. Abdulah Nakaš" Općina Centar, Sarajevo IZOLATORIJ	OSNOVA PRIZEMLJA- PLAN RUŠENJA	
		Mjerilo: 1:200	Faza projekta: ARHITEKTURA
Odgovorni projektant: Dejan Tadić,dia	Projektant saradnik:	Šifra projekta: 366-08/20	Stepen projekta: GLAVNI
Tehnička kontrola: Zijo Krvavac, dia		Broj lista: A-005	Datum: septembar 2020

IDEA inženjering d i z a j n enterijer arhitektura



INVESTITOR:	OBJEKAT:	SADRŽAJ LISTA:
UNDP Bosna and Herzegovina	**IZOLATORIJ** **OPĆA BOLNICA ""PRIM. DR. ABDULAH NAKAŠ" SARAJEVO**	OSNOVA PRIZEMLJA- DISPOZICIJA
		Mjerilo: 1:200 / Faza projekta: ARHITEKTURA
Odgovorni projektant: Dejan Tadić,dia	Projektant saradnik: -	Šifra projekta: 366-08/20 / Stepen projekta: GLAVNI
Tehnička kontrola: Zijo Krvavac, dia		Broj lista: A-006 / Datum: septembar 2020


IDEA inženjering d i z a j n enterijer arhitektura

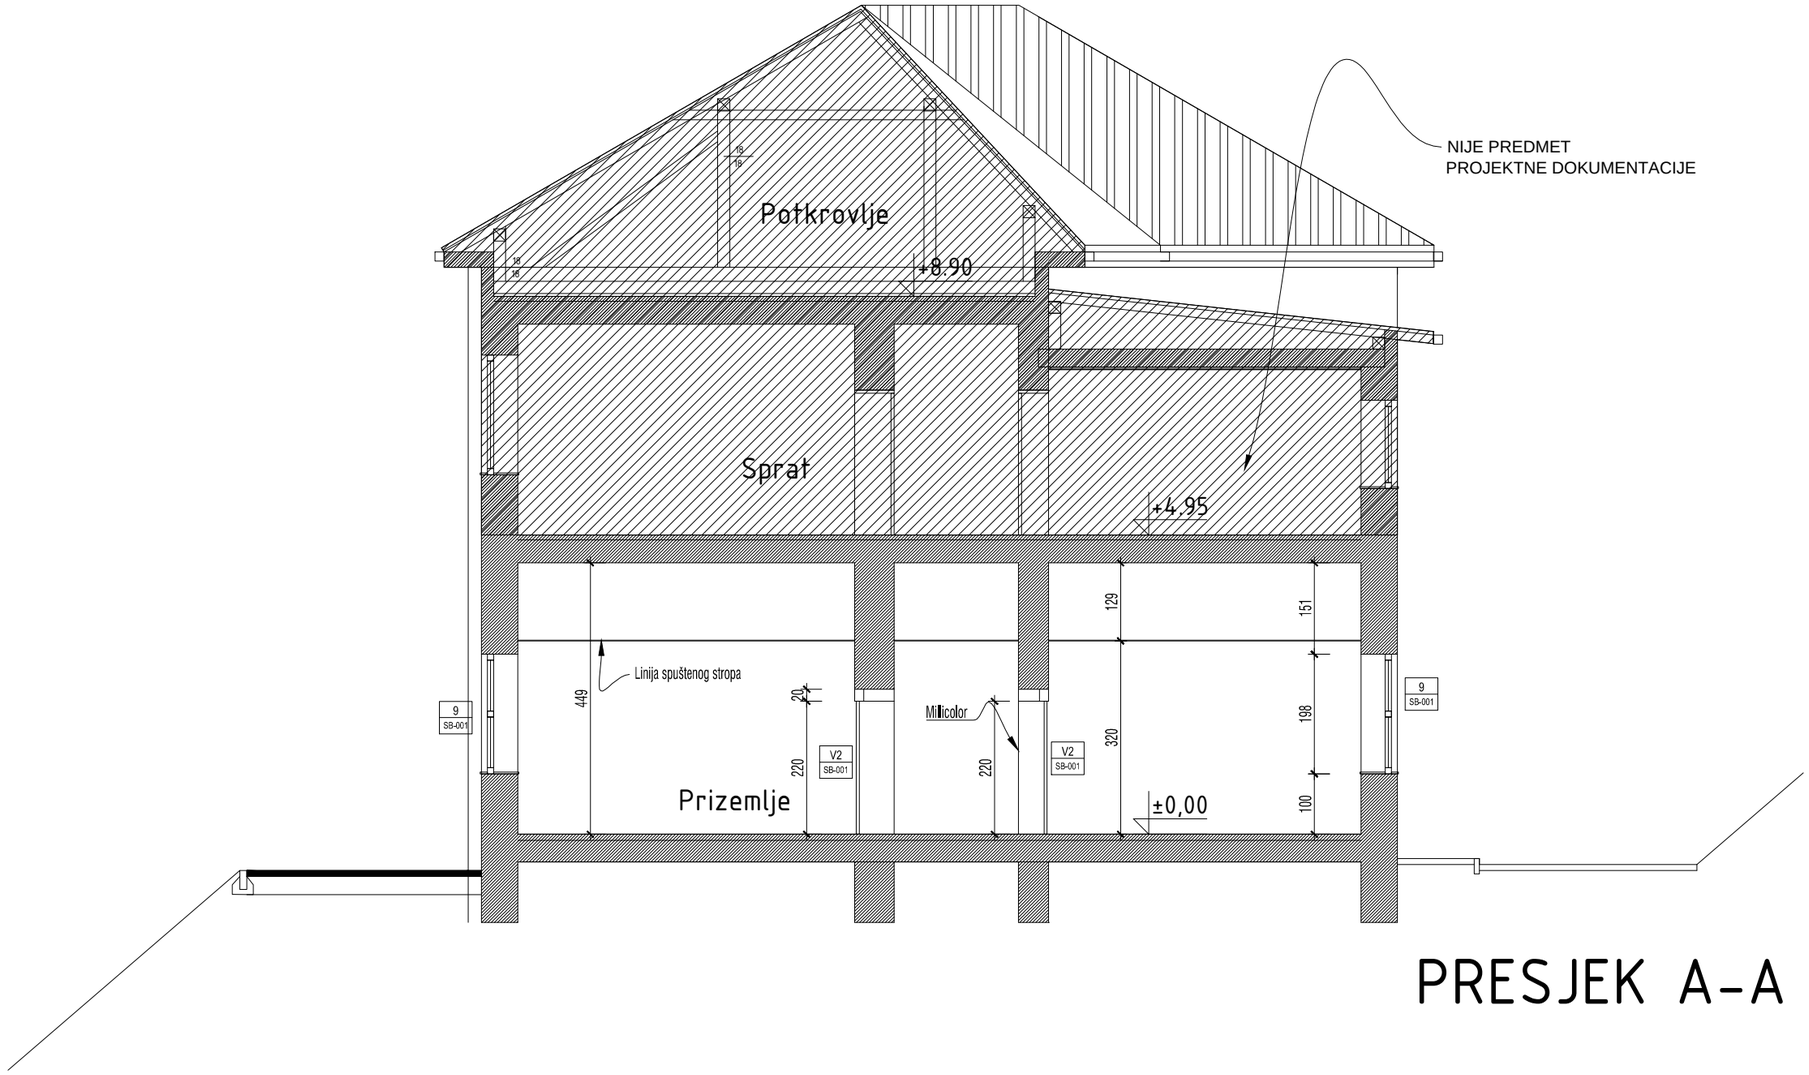


PRESJEK A-A

INVESTITOR:	OBJEKAT:	SADRŽAJ LISTA:	
UNDP Bosna and Herzegovina	**IZOLATORIJ** **OPĆA BOLNICA ""PRIM. DR. ABDULAH NAKAŠ" SARAJEVO**	KARAKTERISTIČNI PRESJEK	
		Mjerilo: 1:100	Faza projekta: ARHITEKTURA
Odgovorni projektant: Dejan Tadić,dia	Projektant saradnik: -	Šifra projekta: 366-08/20	Stepen projekta: GLAVNI
Tehnička kontrola: Zijo Krvavac, dia		Broj lista: A-007	Datum: septembar 2020

IDEA inženjering dizajn enterijer arhitektura

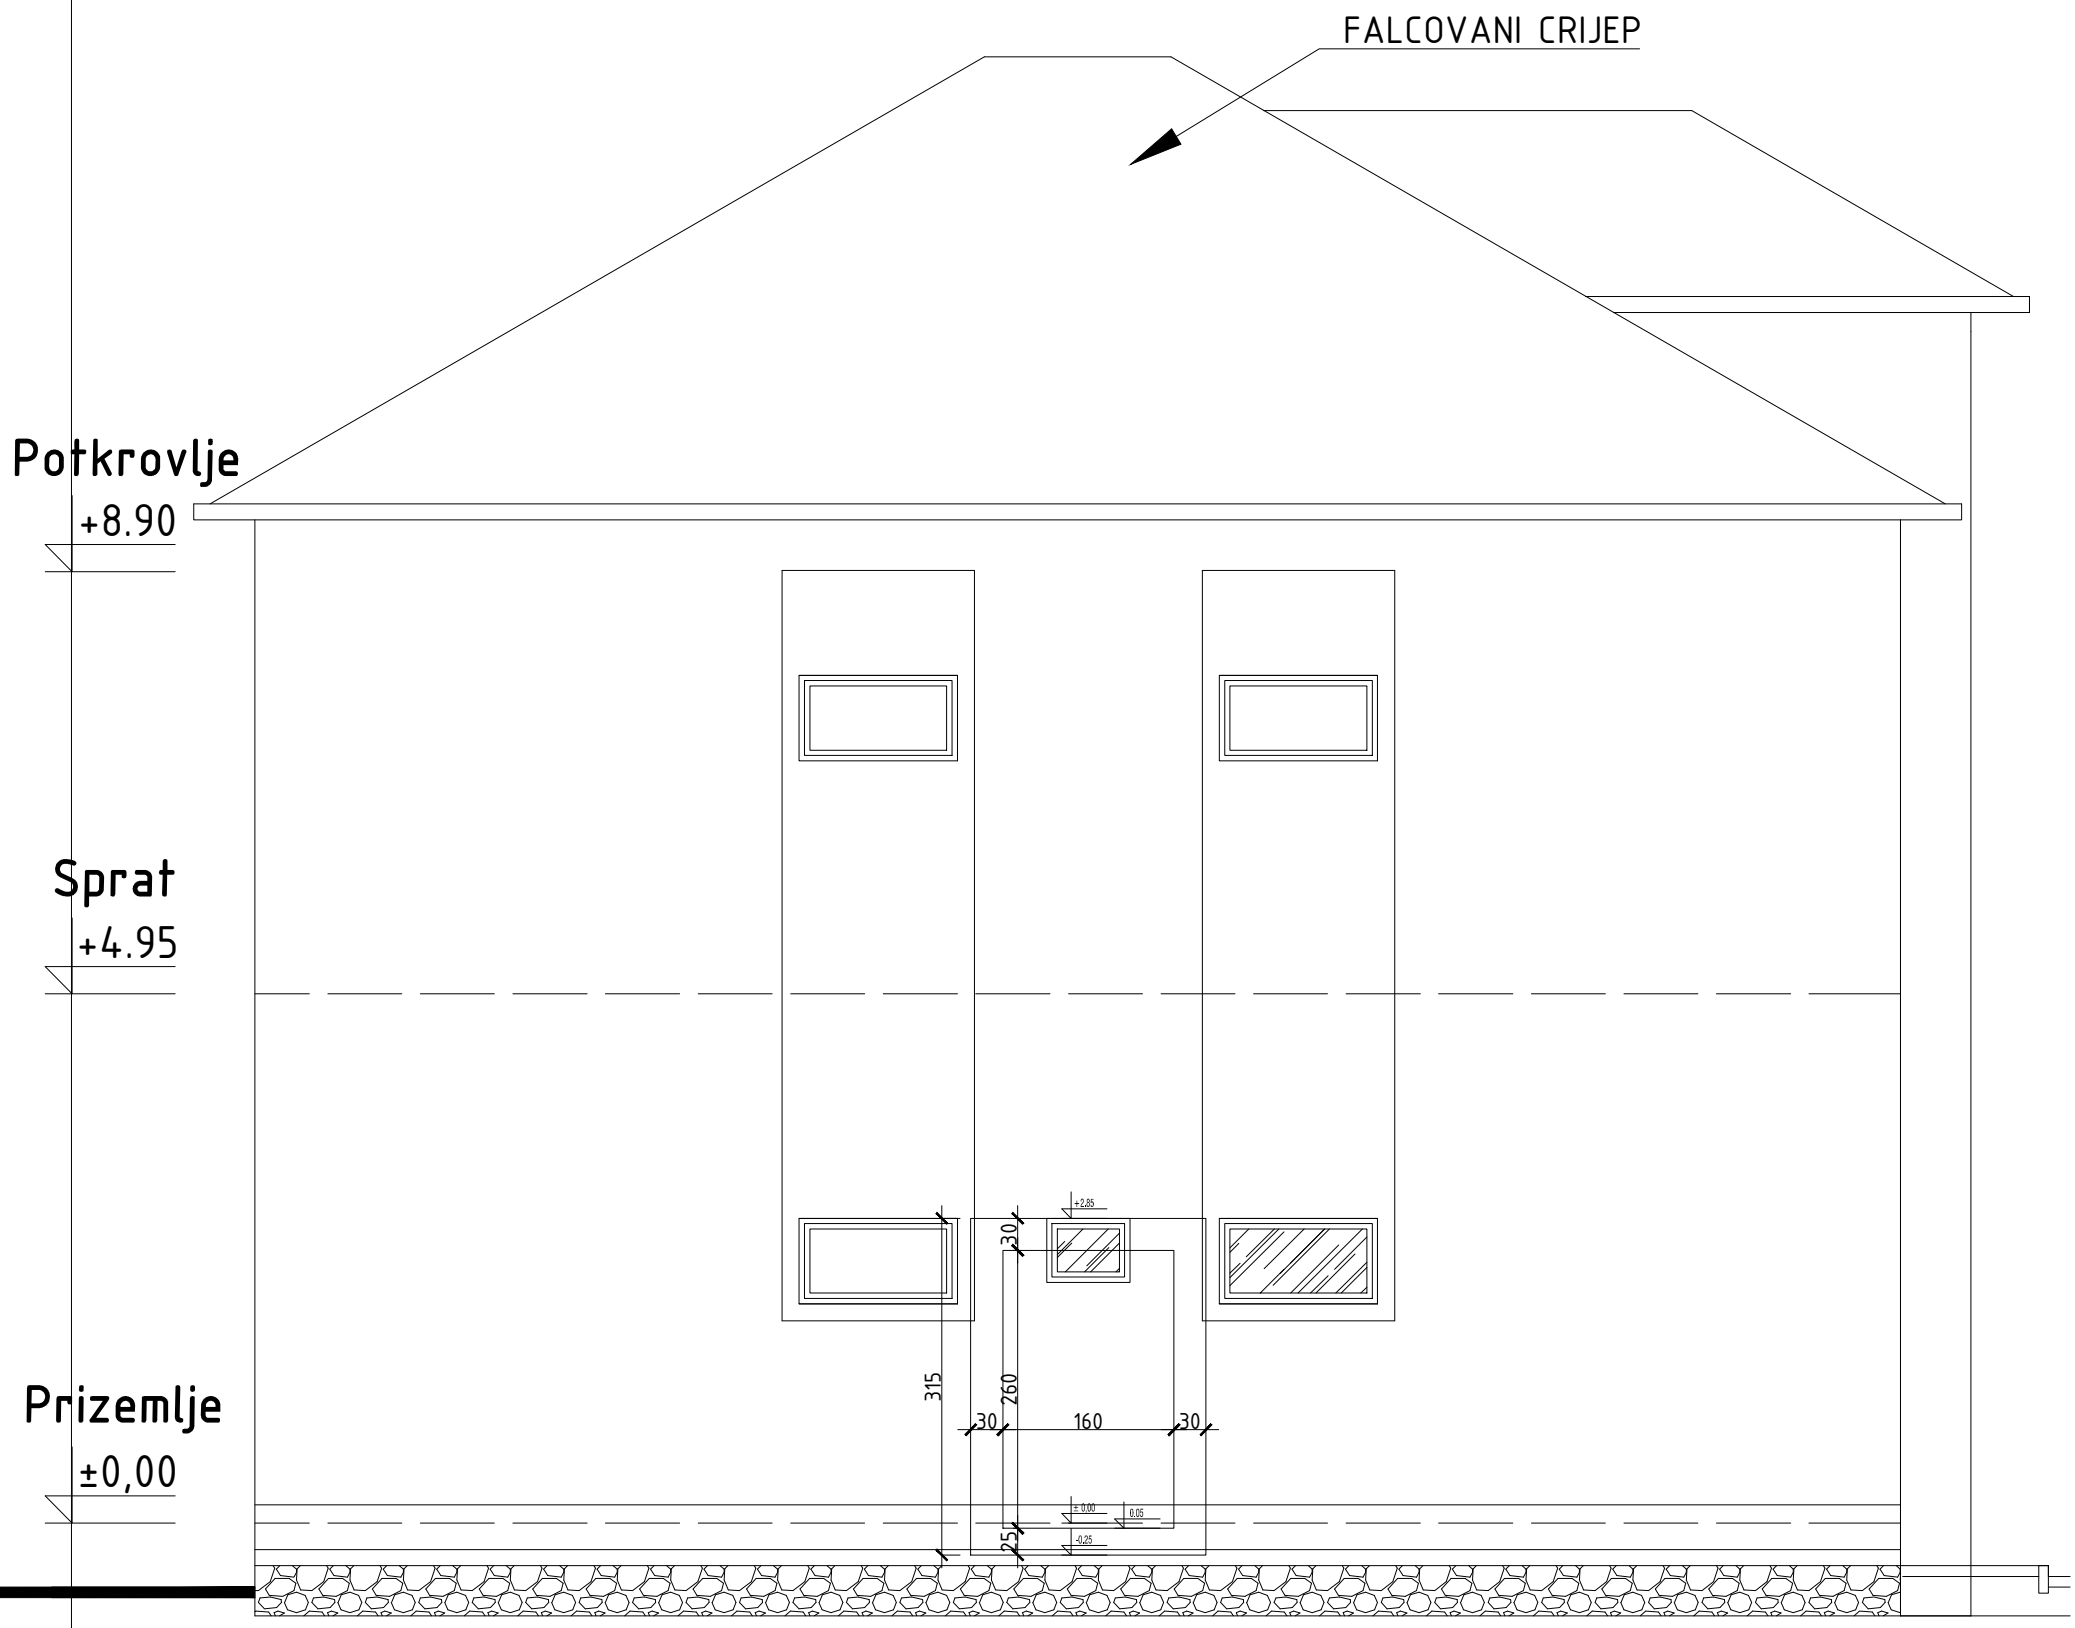



PROBIJANJE OTVORA

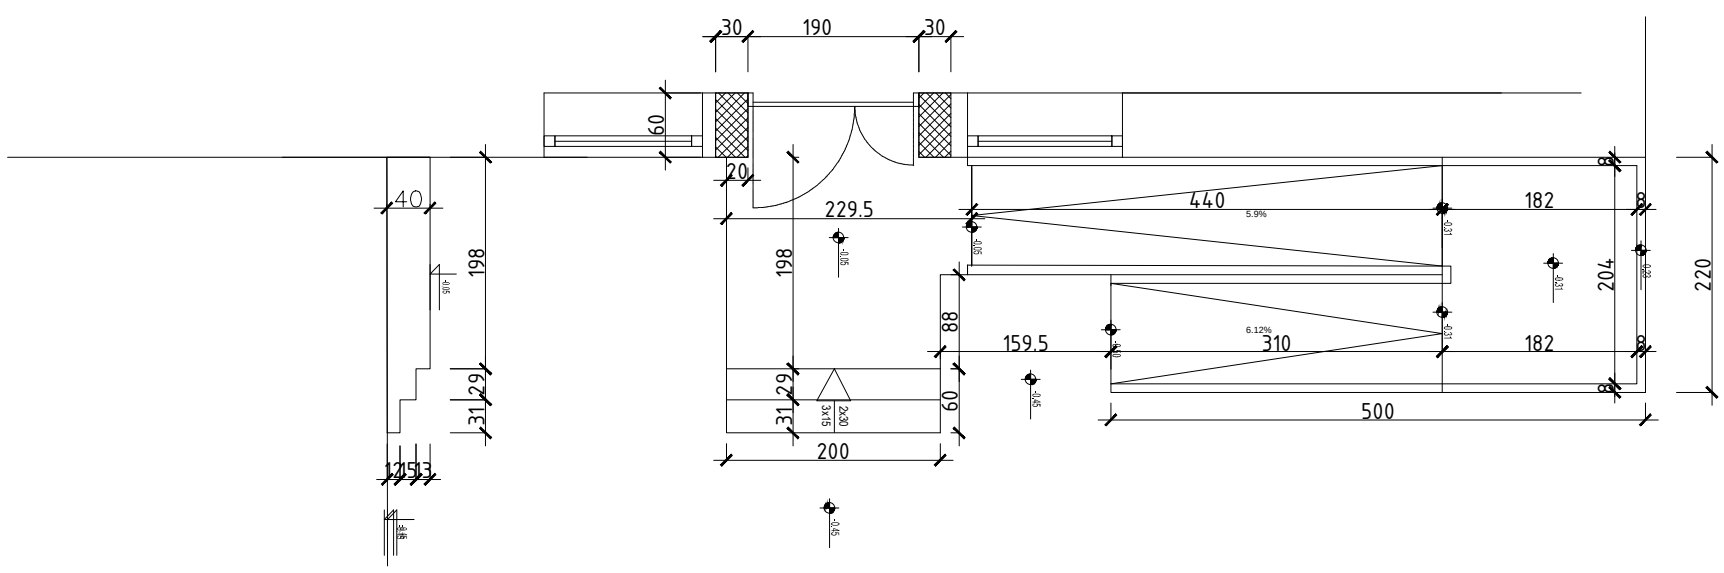


INVESTITOR:	OBJEKAT:	SADRŽAJ LISTA:	
QSI INTERNATIONAL SCHOOL OF SARAJEVO	**ZGRADA SDP-A SARAJEVO** Alipašina 11, Sarajevo	ULAZNA SEKVENCA	
		Mjerilo: 1:100	Faza projekta: ARHITEKTURA
Odgovorni projektant: Dejan Tadić,dia	Projektant saradnik: -	Šifra projekta: 397-10/19	Stepen projekta: GLAVNI
Tehnička kontrola: Zijo Krvavac, dia		Broj lista: A-008	Datum: septembar 2020

IDEA inženjering dizajn enterijer arhitektura

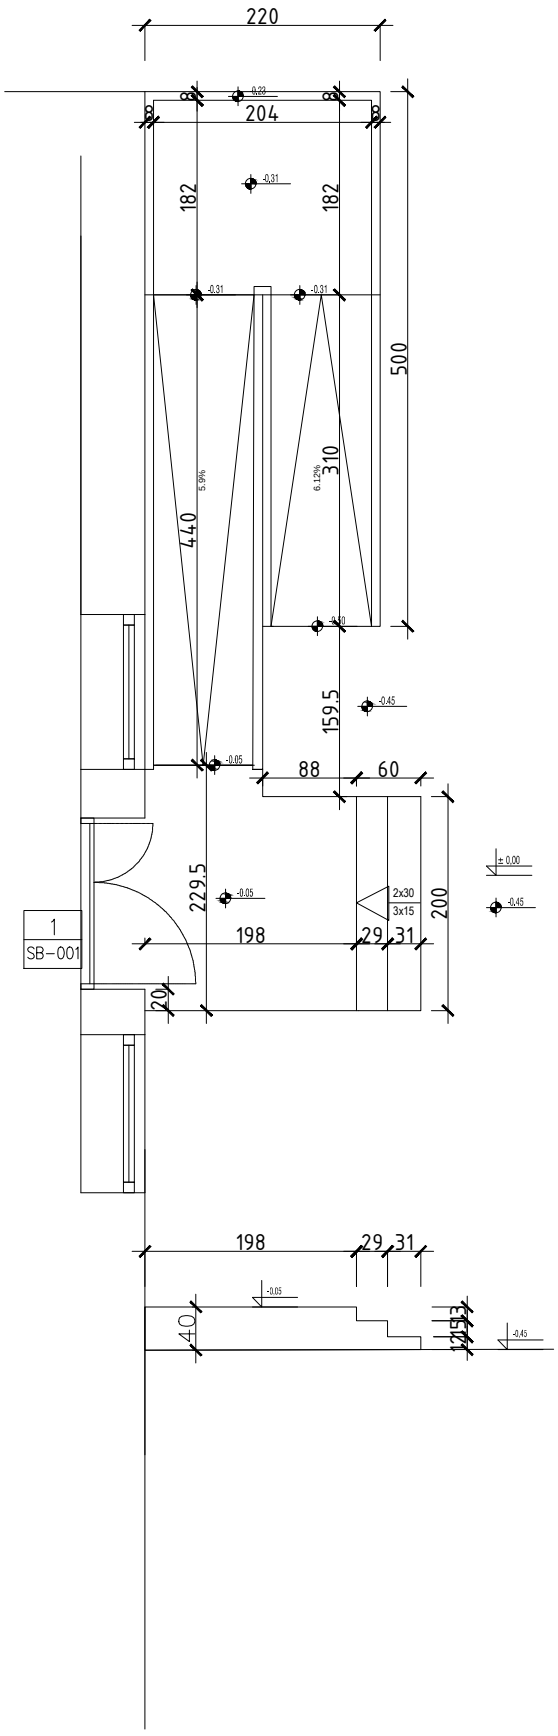

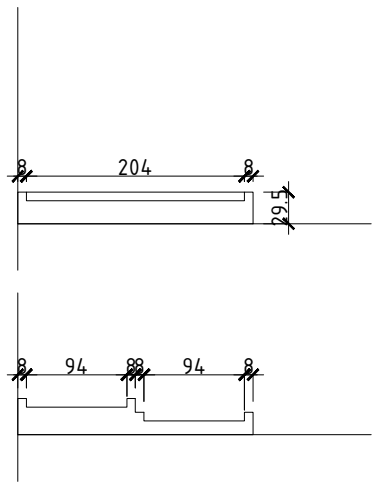


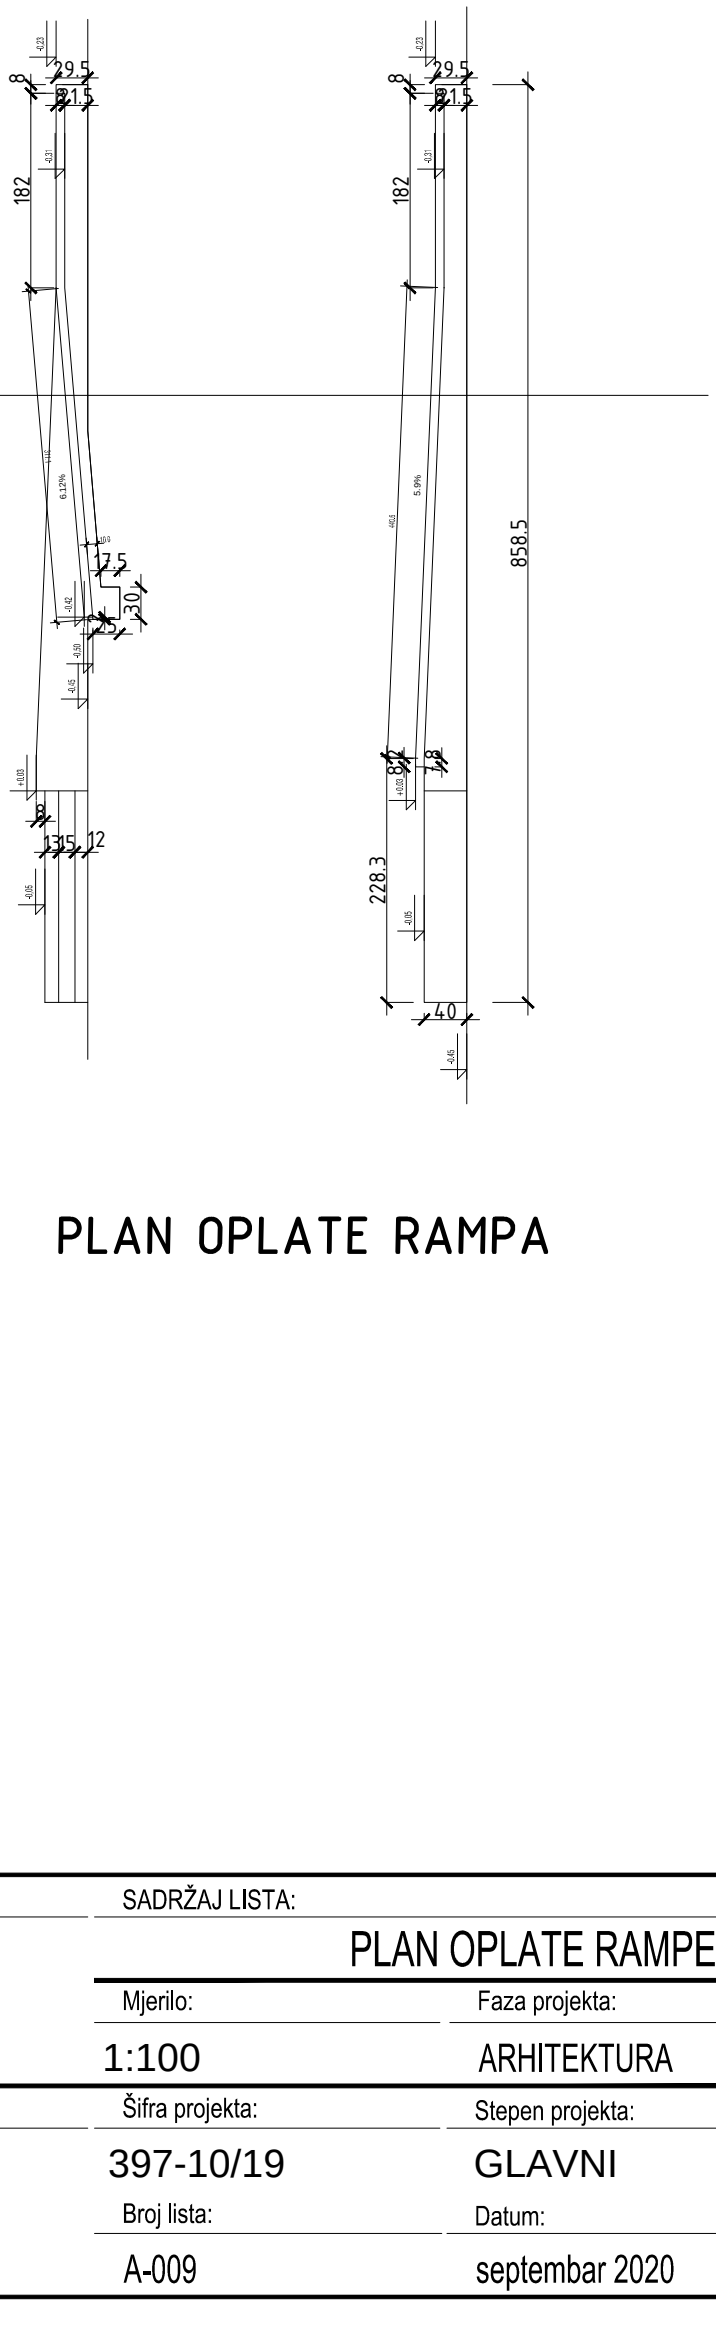

PLAN OPLATE RAMPA


INVESTITOR:	OBJEKAT:	SADRŽAJ LISTA:	
QSI INTERNATIONAL SCHOOL OF SARAJEVO	**ZGRADA SDP-A SARAJEVO** Alipašina 11, Sarajevo	PLAN OPLATE RAMPE	
		Mjerilo: 1:100	Faza projekta: ARHITEKTURA
Odgovorni projektant: Dejan Tadić,dia	Projektant saradnik: -	Šifra projekta: 397-10/19	Stepen projekta: GLAVNI
Tehnička kontrola: Zijo Krvavac, dia		Broj lista: A-009	Datum: septembar 2020


IDEA inženjering dizajn enterijer arhitektura

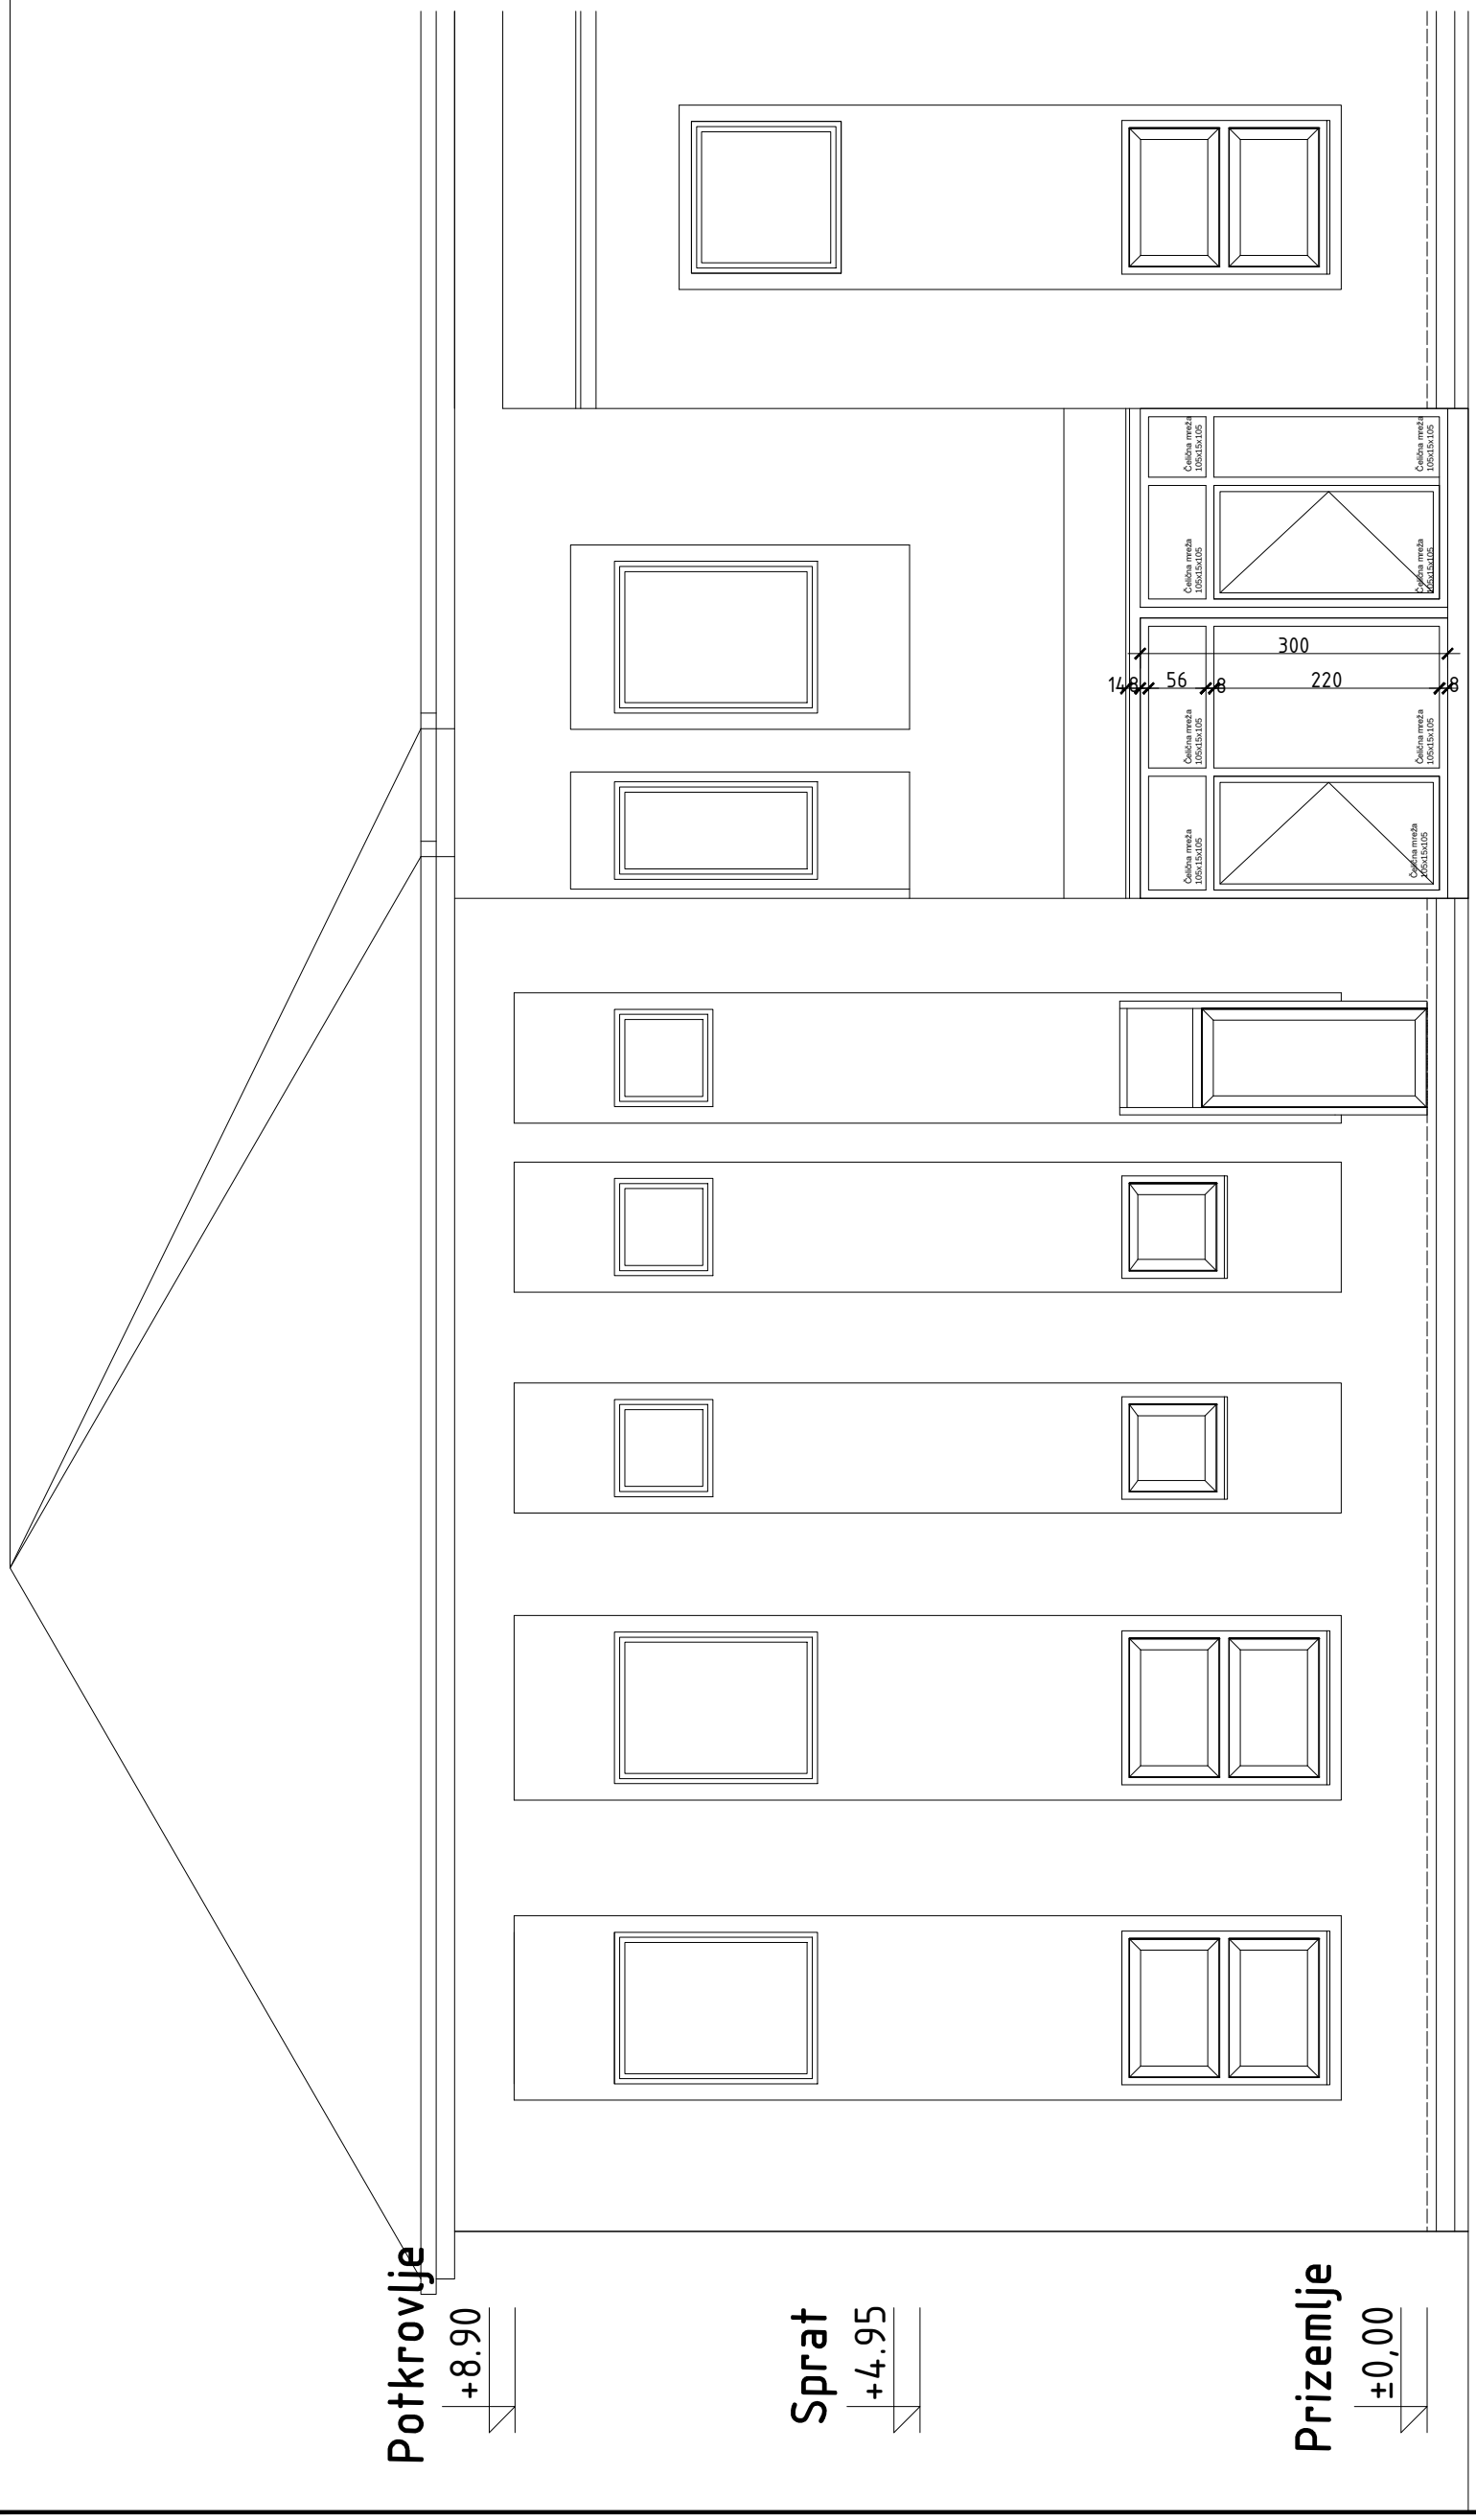

INVESTITOR:	OBJEKAT:	SADRŽAJ LISTA:	
QSI INTERNATIONAL SCHOOL OF SARAJEVO	**ZGRADA SDP-A SARAJEVO** Alipašina 11, Sarajevo	NADSTREŠNICA	
		Mjerilo:	Faza projekta:
		1:100	ARHITEKTURA
Odgovorni projektant:	Projektant saradnik:	Šifra projekta:	Stepen projekta:
Dejan Tadić,dia	-	397-10/19	GLAVNI
Tehnička kontrola:		Broj lista:	Datum:
Zijo Krvavac, dia		A-010	septembar 2020

IDEA
inženjering
d i z a j n
enterijer
arhitektura

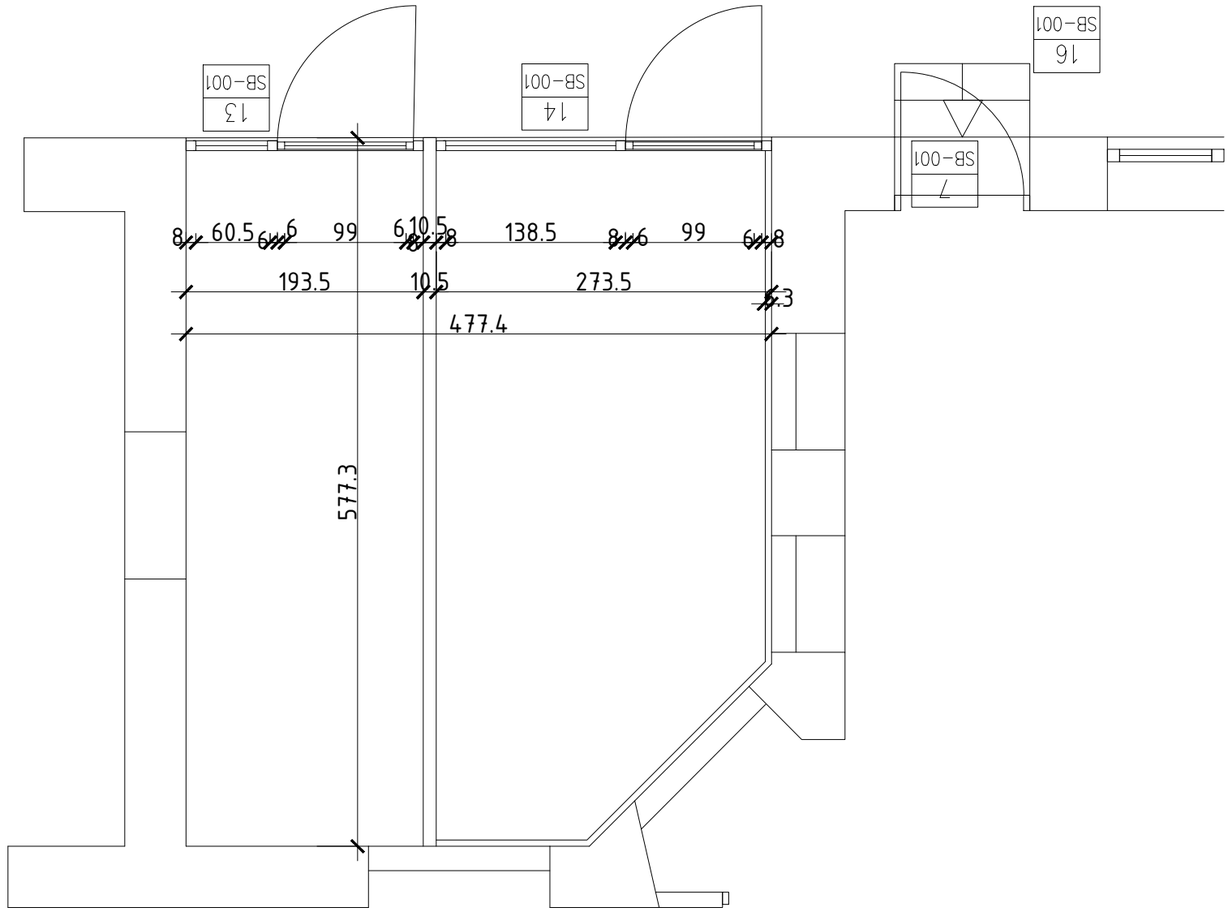


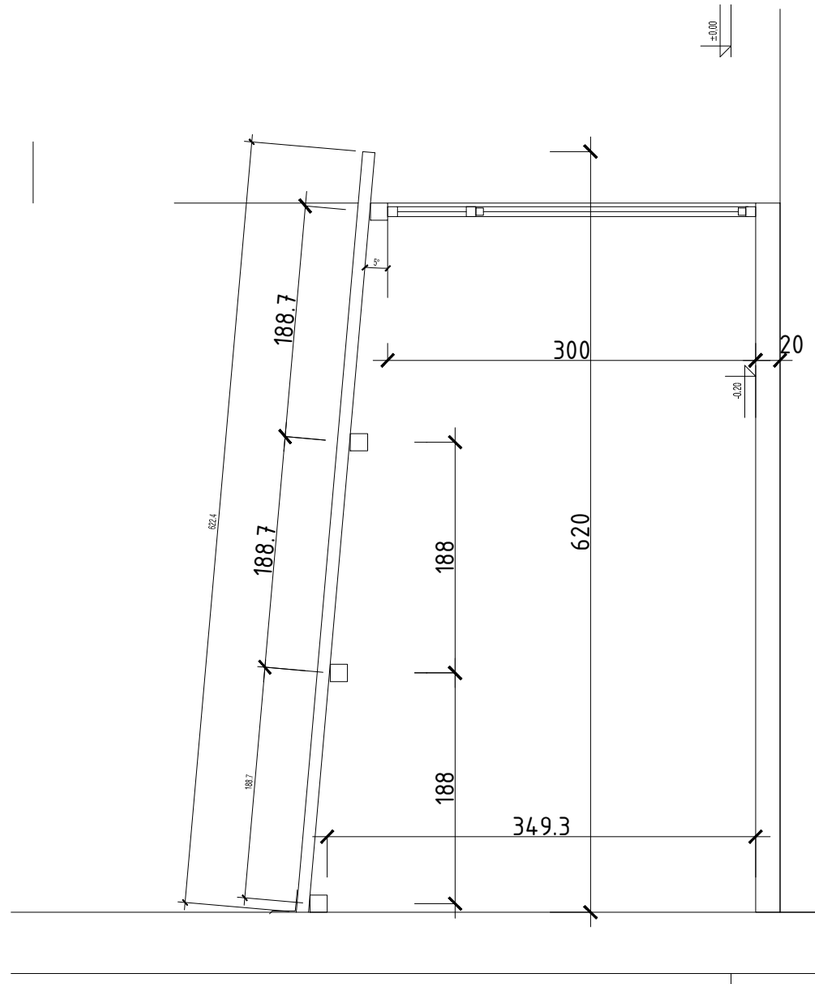


POS 13 i 14 Zatvaranje čeonog zida kisikane i kompresorske stanice. Osnovna konstrukcija je ram od kutijasti čeličnih profilia dim 80x80mm koji je ankerisan u pod, zidove i strop prostorije. U sklopu pozicije su i vrata dim 110x 220cm izrađena od kutijastih profila 60x60 cm. Vrata opremljena potrebnim okovom: tri šarke. Brava usadna cilindrična sa tri ključa. Ispuna između profila kompletne pozicije je čelična mreža sa oknima 105x15x105 mm od žice fi 2.85 mm. Sve radionički vareno i zaštićeno miniziranjem 2 puta i bojeno mat lakom u boji po izboru projektanta. Izradi pozicije pristupiti nakon usaglašavanja radioničkih nacrta sa projektantom. Obračun po komadu kompletirane pozicije Ponuditi prema datoj šemi, a izradi pozicija pristupiti nakon usvajanja radioničkih nacrta. Sve mjere kontrolisati na licu mjesta.


INVESTITOR:	OBJEKAT:	SADRŽAJ LISTA:	
QSI INTERNATIONAL SCHOOL OF SARAJEVO	**ZGRADA SDP-A SARAJEVO** Alipašina 11, Sarajevo	NADSTREŠNICA- ČEONI ZID	
		Mjerilo: 1:50	Faza projekta: ARHITEKTURA
Odgovorni projektant: Dejan Tadić,dia	Projektant saradnik: -	Šifra projekta: 397-10/19	Stepen projekta: GLAVNI
Tehnička kontrola: Zijo Krvavac, dia		Broj lista: A-011	Datum: septembar 2020


IDEA inženjering dizajn enterijer arhitektura

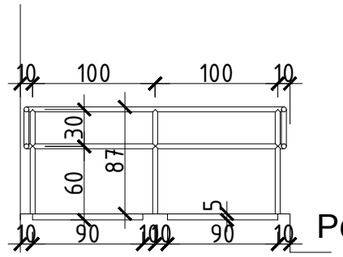



Pozicija f

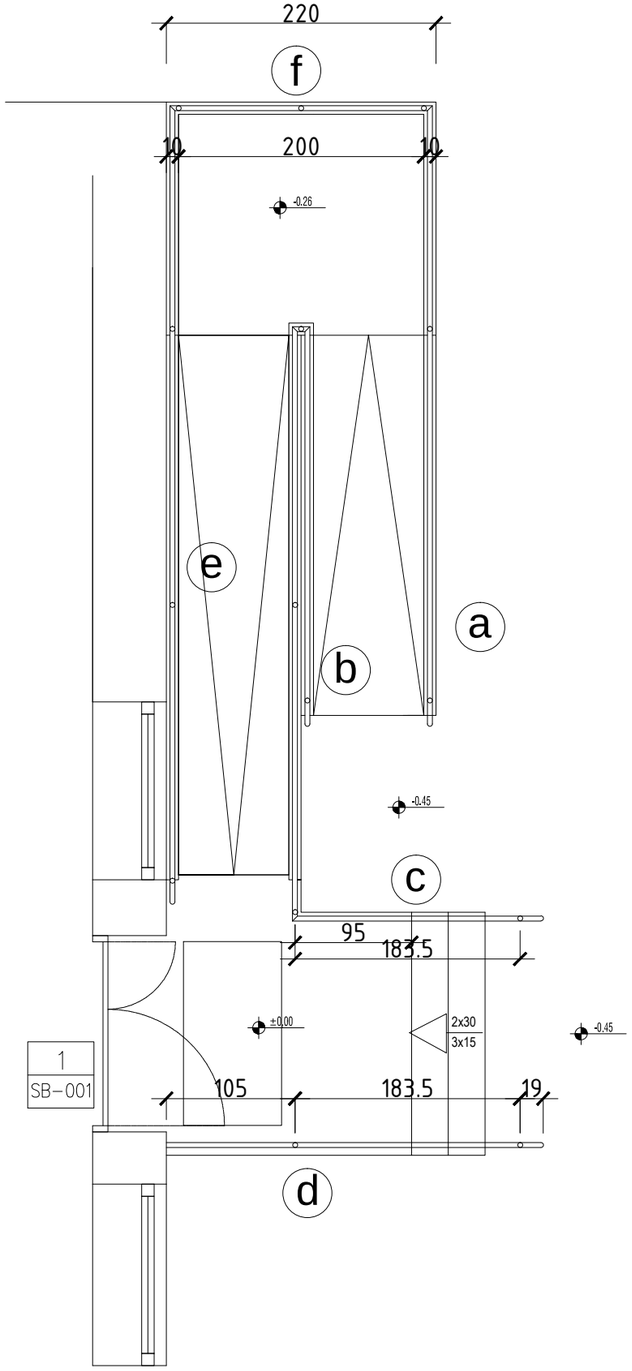

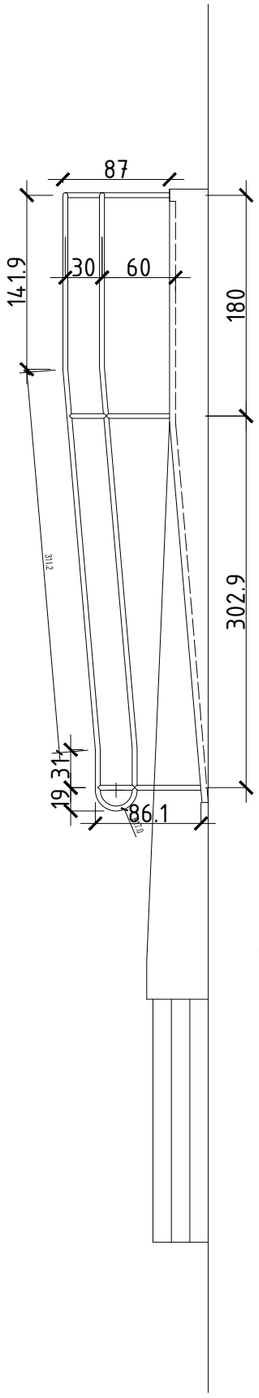

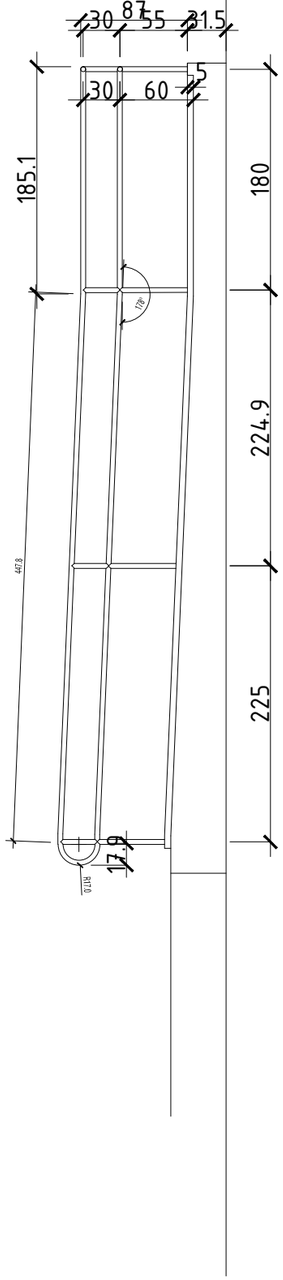

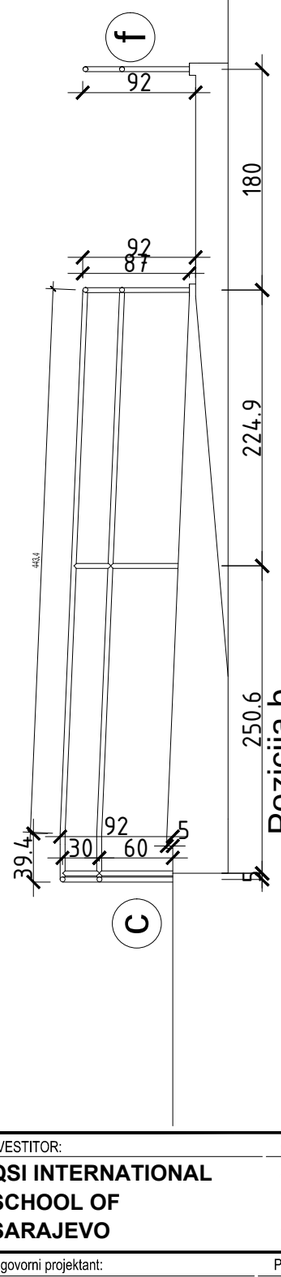


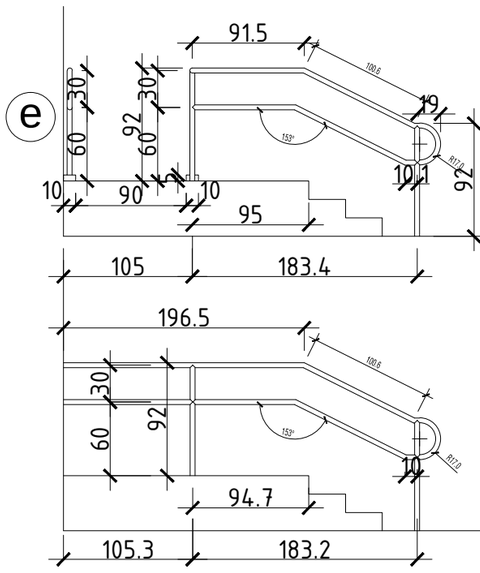


POS 15 Ograda na rampi za invalide i prilaznom stepeništu. Ograda je urađena u svemu prema pravilniku za sprečavanje arhitektonskih barijera osobama sa umanjenim sposobnostima od čeličnih inox cjevi. Rukohvat Ø 40 mm, na visinama - gornji na 90 cm, a donji na 60 cm od gotovog poda koji su na početcima ograde spojeni lukom prečnika 30 cm (5 komada). Verikale Ø 40 mm na svakih 150 cm ankerisane za beton preko podložne pločice koja je maskirana rozetom. Rukohvate osloniti na vertikale preko L nosača dim 20x30 mm. Sve radionički vareno i zaštićeno miniziranjem 2 puta i bojeno mat lakom u boji po izboru projektanta. Izradi pozicije pristupiti nakon usaglašavanja radioničkih nacrta sa projektantom. Obračun po dužnom metru kompletirane pozicije. Ponuditi prema datoj šemi, a izradi pozicija pristupiti nakon usvajanja radioničkih nacrta. Sve mjere kontrolisati na licu mjesta.

INVESTITOR:	OBJEKAT:	SADRŽAJ LISTA:	
QSI INTERNATIONAL SCHOOL OF SARAJEVO	**ZGRADA SDP-A SARAJEVO** Alipašina 11, Sarajevo	OGRADA NA RAMPI	
		Mjerilo: 1:50	Faza projekta: ARHITEKTURA
Odgovorni projektant: Dejan Tadić,dia	Projektant saradnik: -	Šifra projekta: 397-10/19	Stepen projekta: GLAVNI
Tehnička kontrola: Zijo Krvavac, dia		Broj lista: A-012	Datum: septembar 2020


IDEA inženjering dizajn enterijer arhitektura

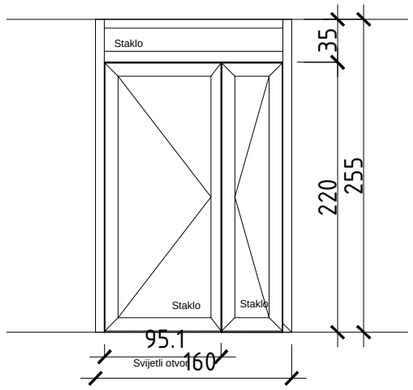


POZ 1 160x255 kom 1
Dvokrilna ulazna vrata sa nadsvjetlom.
Brava opremljena elektroprihvatnikom i u sistemu kontrole pristupa.

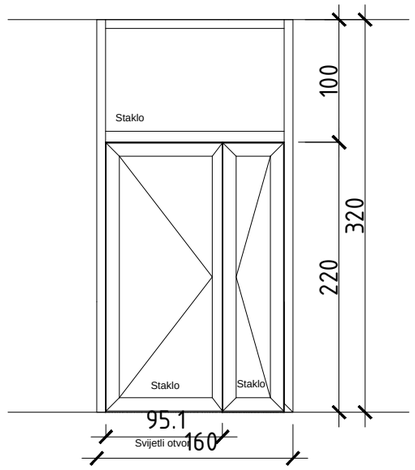


POZ 2 160x320 kom 1
Dvokrilna ulazna vrata sa nadsvjetlom

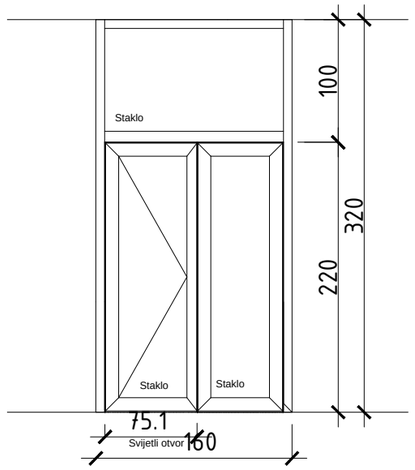


POZ 3 160x320 kom 1
Kombinovana pozicija koja se sastoji od jednokrilnih vrata sa nadsvjetlom i fiksnog ostakljenog dijela

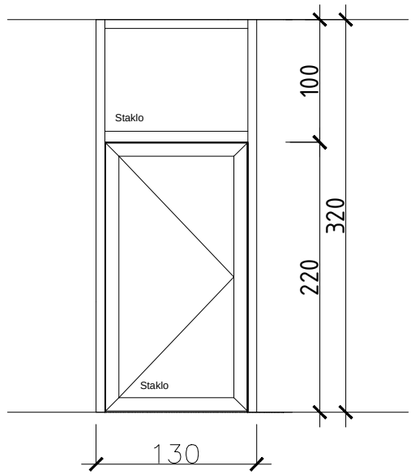


POZ 4 130x320 kom 1
Jednokrilna vrata sa nadsvjetlom.
Brava opremljena elektroprihvatnikom u sistemu kontrole pristupa

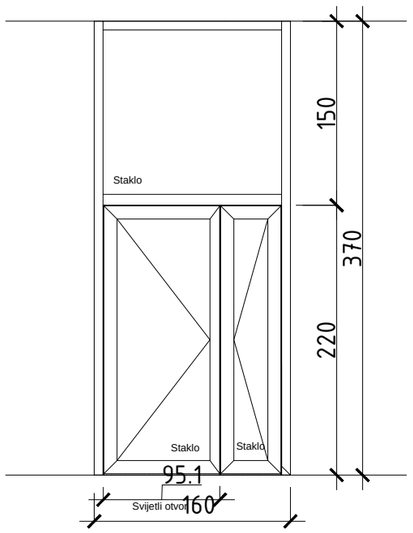


POZ 5 160x370 kom 1
dvokrilna vrata sa nadsvjetlom. Brava opremljena elektroprihvatnikom u sistemu kontrole pristupa

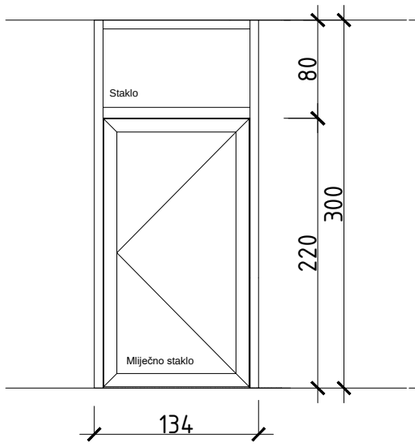

POZ 6 134x300 kom 1
Jednokrilna vrata sa nadsvjetlom. Brava opremljena elektroprihvatnikom u sistemu zaštite od požara

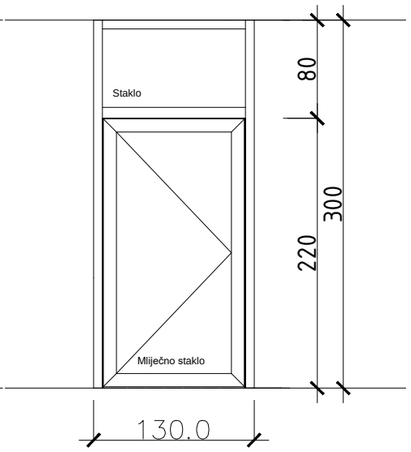

POZ 7 110x300 kom 1
Jednokrilna vrata sa nadsvjetlom.

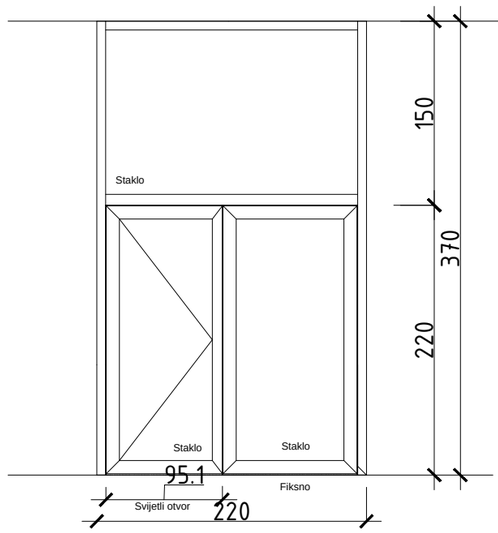


POZ 8 220x320 kom 1
Kombinovana pozicija koja se sastoji od jednokrilnih vrata sa nadsvjetlom i fiksnog ostakljenog dijela.
Brava opremljena elektroprihvatnikom u sistemu zaštite od požara


Nabavka i ugradnja vrata od PVC profila sa prekinutim, termičkim mostom. Profil je sa 6 komora i sa čeličnim ojačanjem koje daje stabilnost elemenata velikih dimenzija. Sistem srednje brtve sa tri nivoa dihtunga. Ostakljenje termoizolirajuće staklo 33.2+12+33.1. u skladu sa EN 12600 1B1; EN 356 P2A. Jedno krilo je sa mogućnošću otvaranja po potrebi i fiksira se u pod i gornji nosač. Minimalna širina svijetlog prolaza 95 cm. Okov prvoklasan. Izvana i iznutra vertikalna ručka. Brava cilindrična sa tri ključa i opremljena elektroprihvatnikom i u sistemu kontrole pristupa. Krilo radnih vrata opremljeno hidrauličkim samozatvaračem. U cijeni uključen i metalno-gumeni podni odbojnik, kao i svi opšavni limovi na spoju zid pozicija. Izradi pozicije pristupiti nakon usaglašavanja radioničkih nacrta sa projektantom.Boja bijela. Obračun po komadu. Koeficijent prolaza toplote Ug≤ 1.1 (W/m² K). Ukupni koeficijent prolaza toplote Uw≤ 1.4 (W/m² K).

INVESTITOR:	OBJEKAT:	SADRŽAJ LISTA:	
QSI INTERNATIONAL SCHOOL OF SARAJEVO	**ZGRADA SDP-A SARAJEVO** Alipašina 11, Sarajevo	SHEME- POZICIJE VRATA	
		Mjerilo: 1:50	Faza projekta: ARHITEKTURA
Odgovorni projektant: Dejan Tadić,dia	Projektant saradnik: -	Šifra projekta: 397-10/19	Stepen projekta: GLAVNI
Tehnička kontrola: Zijo Krvavac, dia		Broj lista: A-013	Datum: septembar 2020


IDEA inženjering dizajn enterijer arhitektura

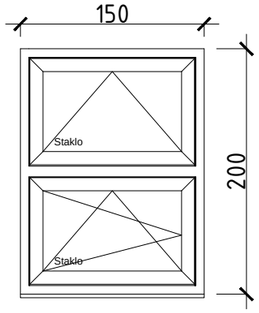


POZ 9 150x200 kom 21
Dvokrilni prozor sa horizontalnom podjelom. Gornje krilo sa mehanizmom za otvaranje na ventus. Donje krilo sa poluolivom koja se zaključava.

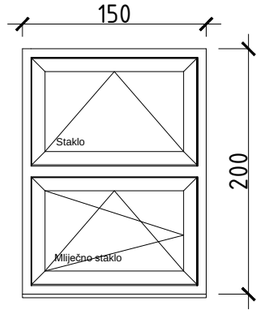


POZ 9a 150x200 kom 7
Dvokrilni prozor sa horizontalnom podjelom. Gornje krilo sa mehanizmom za otvaranje na ventus. Donje krilo sa poluolivom koja se zaključava.Mliječno staklo

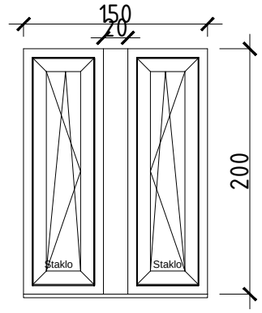

POZ 10 150x200 kom 2
Dvokrilni prozor sa vertikalnom podjelom.

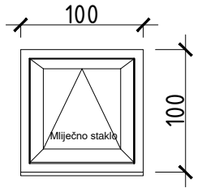


POZ 11 100x100 kom 9
Jednokrilni prozor sa mehanizmom za otvaranje na ventus, sa mliječnim staklom

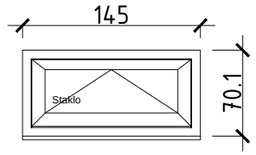


POZ 12 145x80 kom 2
Jednokrilni prozor sa mehanizmom za otvaranje na ventus


Nabavka i ugradnja prozora od PVC profila sa prekinutim, termičkim mostom. Profil je sa 6 komora i sa čeličnim ojačanjem koje daje stabilnost prozorskih elemenata velikih dimenzija. Sistem srednje brtve sa tri nivoa dihtunga. Ostakljene troslojno i to: 4+12+4+12+4 Low-e. U cijeni uključena plastična unutarnja i plastificirana pocinčana vanjska klupica, i PVC poluolive. Boja profila bijela. Obračun po komadu. Koeficijent prolaza toplote Ug≤ 1.1 (W/m² K). Ukupni koeficijent prolaza toplote Uw≤ 1.4 (W/m² K).

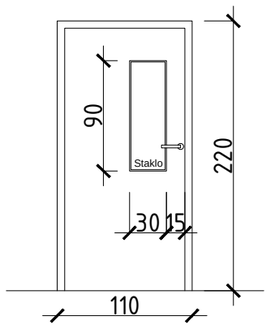


POZ V1 110x220 kom 6
Jednokrilna vrata u zidu od gipskartonskih ploča debljine12.5 cm

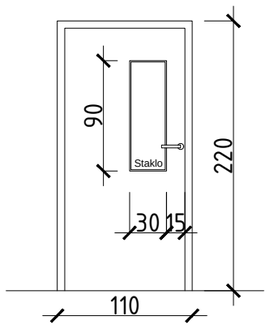


POZ V1a 110x220 kom 2
Jednokrilna vrata u niši od postojećih zidova. Nadvratnik visine 25 cm od gipskartonskih ploča

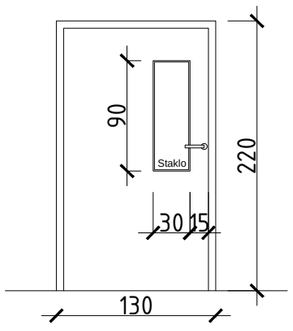


POZ V2 130x220 kom 12
Jednokrilna vrata u niši od postojećih zidova. Nadvratnik visine 25 cm od gipskartonskih ploča

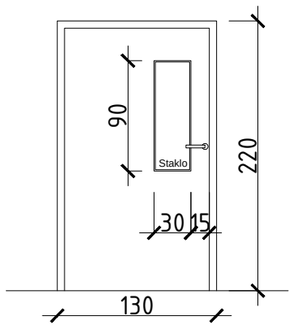


POZ V2a 130x220 kom 5
Jednokrilna vrata u zidu od gipskartonskih ploča debljine12.5 cm

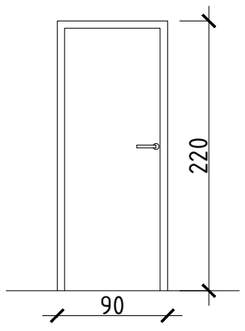

POZ V3 90x220 kom 9
Jednokrilna vrata u zidu od gipskartonskih ploča debljine12.5 cm

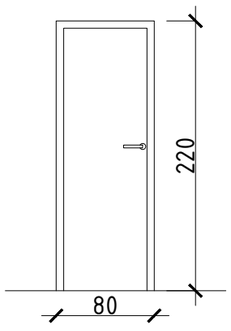

POZ V4 80x220 kom 6
Jednokrilna vrata u zidu od gipskartonskih ploča debljine12.5 cm

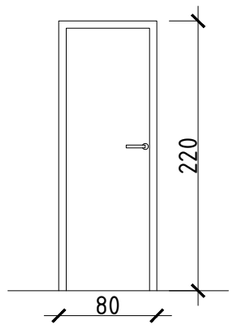

POZ V5 70x220 kom 1
Jednokrilna vrata u zidu od gipskartonskih ploča debljine12.5 cm


Nabavka, doprema, radionička izrada i montaža unutrašnjih jednokrilnih vrata bez falca. Rađena kao FANTONI, RICHTER, BENE, SCHUKO ili. Ram dovratnika i štok vrata metalni sa gumenim dihtung trakama, sve bojeno elektrostatskim prahom u boji po izboru projektanta koji se ugrađuje u zidove od gipskartonskih ploča ili postojeće niše nakon demontaže postojećih vrata. Krilo vrata uklopno sa specijalnom akustičnom izolacijom, od panela koji su obostrano obloženi Trespa oblogom za vrata, sa MDF ispunom sa podužnim rupama u ramu od jelovo smrčeve građe, koje obezbjeđuje potrebnu zvučnu izolaciju prema EN normi. Kantovi krila od AL profila. Ostakljenje dim 30x90 cm termoizolirajuće laminirano staklo 33.1+12+33.1 mm u odgovarajućem eloksiranom profilu.
Fiksni dio koji se nalazi iznad vrata u nišama raditi kao zid od gip kartonskih ploča debljine 12.5 cm (2x1.25cm +75 mm+2x1.25 cm) sa ispunom od 7 cm mineralne vune i potrebnom podkonstrukcijom. Vrata opremljena potrebnim okovom: tri regulacione ukopavajuće šarke, brave prema posebno spcificiranim zahtijevima. Vrata ne smiju da se vitopere i moraju imati, zvučnu izolovanost od 32dB u laboratorijskim uslovima, kao pregradne stijene. Boja krila po izboru projektanta. Brava usadna cilindrična sa tri ključa, kvake, i maska ključaonice odvojene u boji po izboru projektanta. U cijenu ulazi i metalno-gumeni podni odbojnik, kao i svi opšavni limovi na spoju zid pozicija. Ponuditi prema datoj šemi, a izradi pozicija pristupiti nakon usvajanja radioničkih nacrta. Sve mjere kontrolisati na licu mjesta. Obračun po komadu.

INVESTITOR: **QSI INTERNATIONAL SCHOOL OF SARAJEVO**	OBJEKAT: **ZGRADA SDP-A SARAJEVO** Alipašina 11, Sarajevo	SADRŽAJ LISTA: SHEME- POZICIJE PROZORA I UNUTRAŠNJIH VRATA
		Mjerilo: 1:50 / Faza projekta: ARHITEKTURA
Odgovorni projektant: Dejan Tadić,dia	Projektant saradnik: -	Šifra projekta: 397-10/19 / Stepen projekta: GLAVNI
Tehnička kontrola: Zijo Krvavac, dia		Broj lista: A-014 / Datum: septembar 2020


IDEA inženjering dizajn enterijer arhitektura




FASADA SJEVER

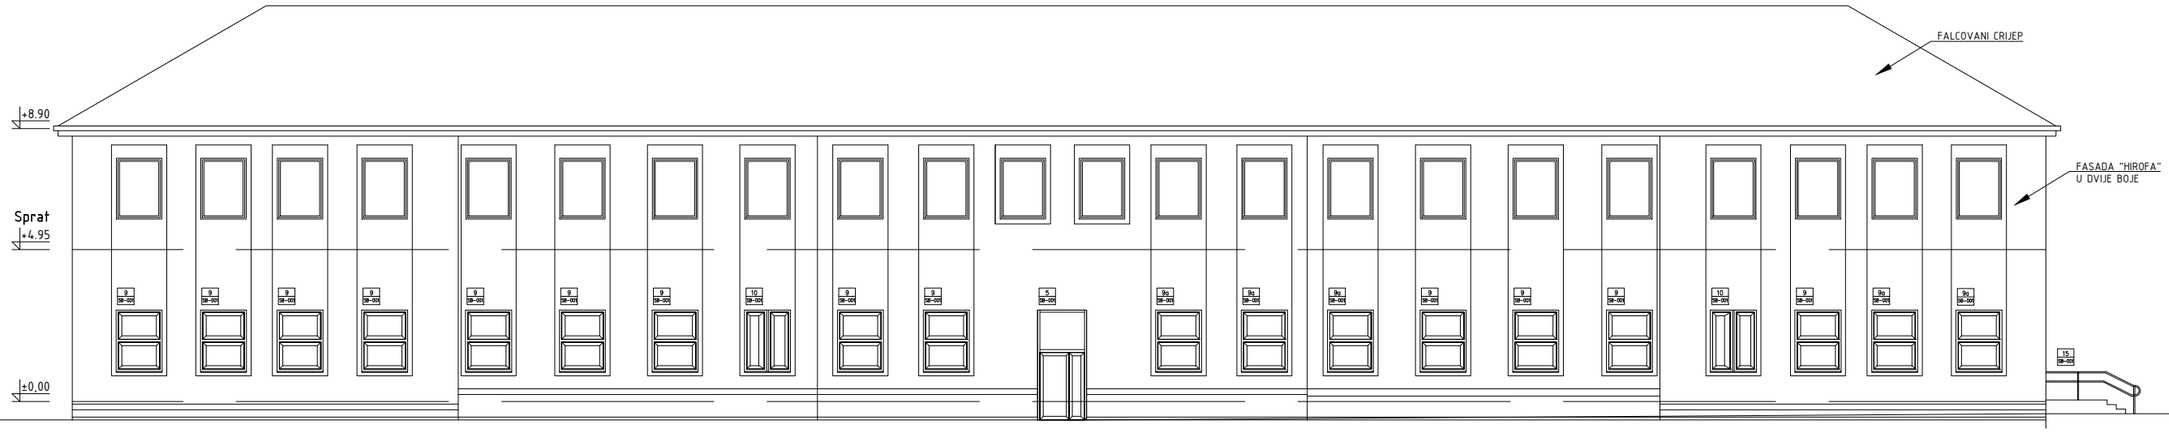

FASADA JUG

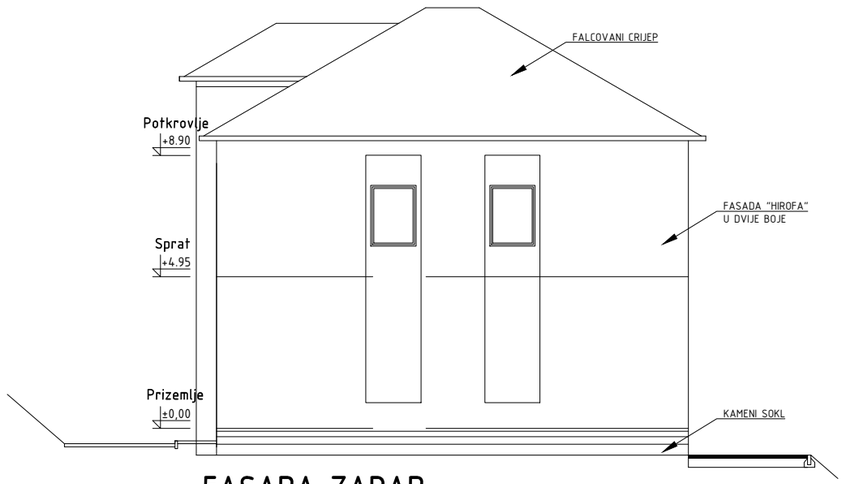

FASADA ZAPAD

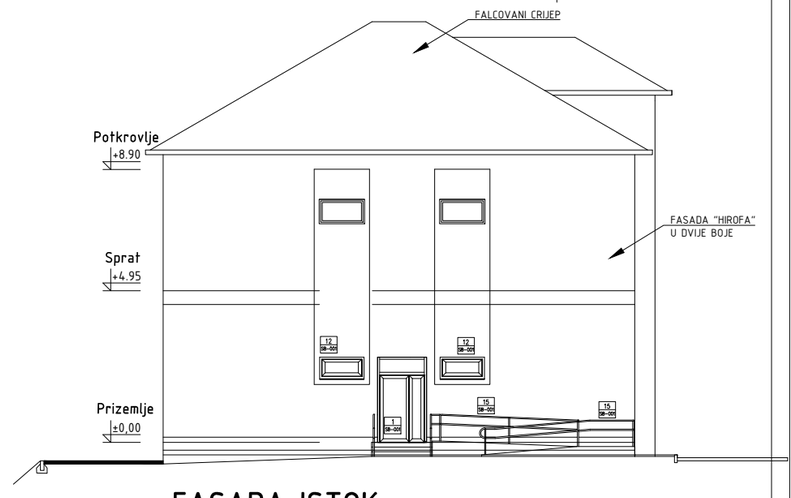

FASADA ISTOK

INVESTITOR:	OBJEKAT:	SADRŽAJ LISTA:	
QSI INTERNATIONAL SCHOOL OF SARAJEVO	**ZGRADA SDP-A SARAJEVO** Alipašina 11, Sarajevo	FASADE	
		Mjerilo: 1:200	Faza projekta: ARHITEKTURA
Odgovorni projektant: Dejan Tadić,dia	Projektant saradnik: -	Šifra projekta: 397-10/19	Stepen projekta: GLAVNI
Tehnička kontrola: Zijo Krvavac, dia		Broj lista: A-015	Datum: septembar 2020

IDEA inženjering d i z a j n enterijer arhitektura