


Samora Machel


R/C Andar

Escala : 1/400

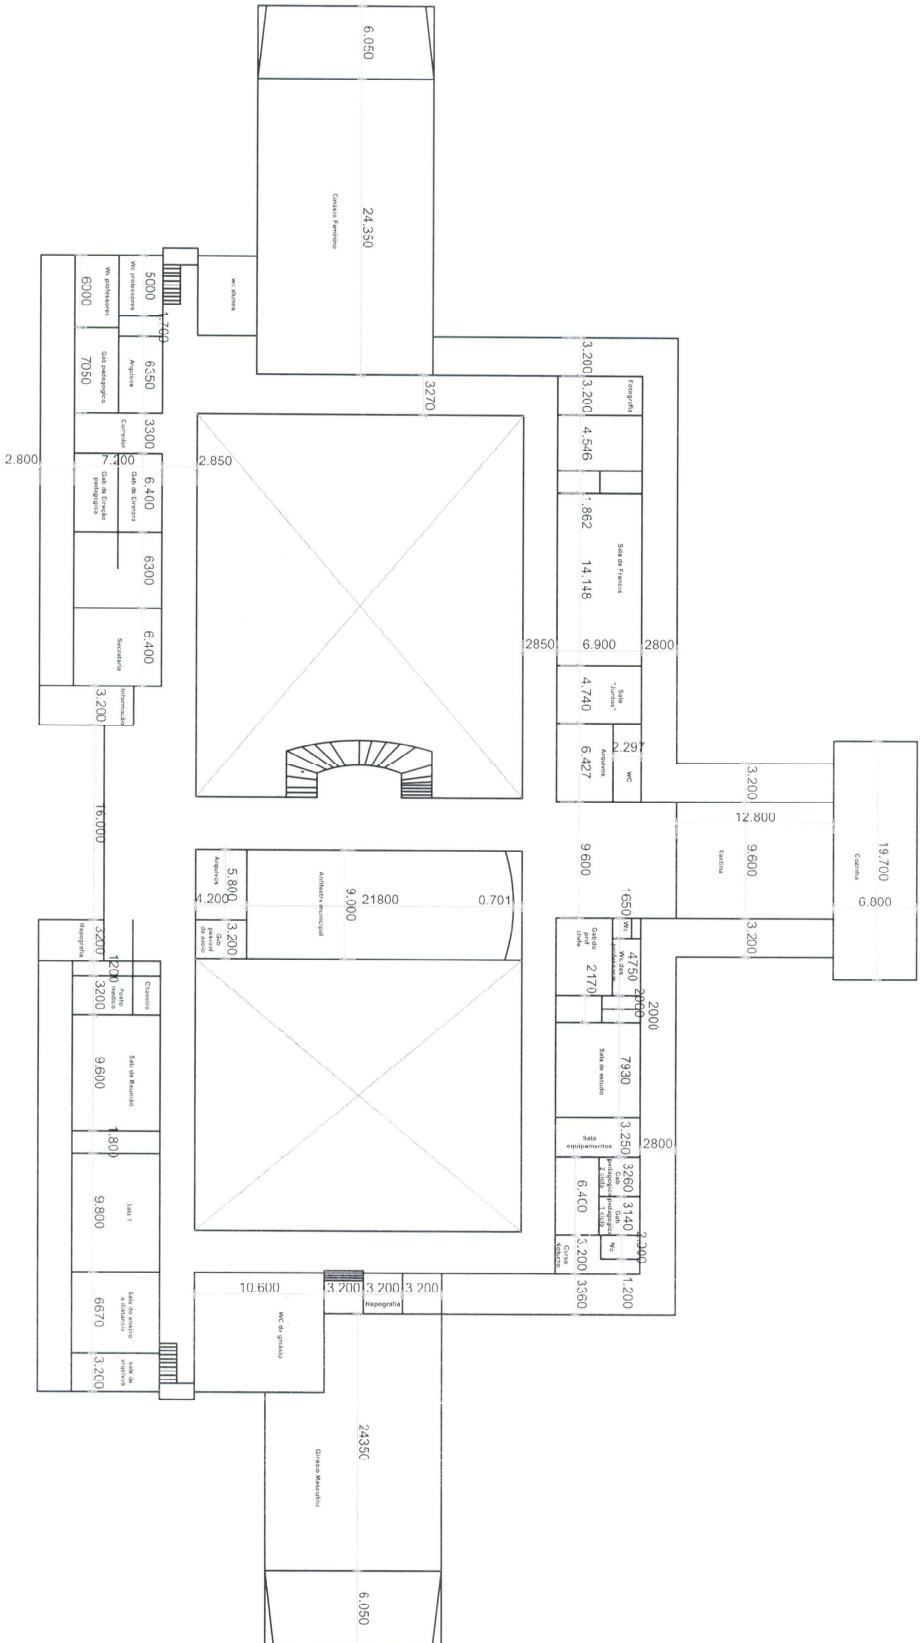

Samora Machel

Escala : 1/400

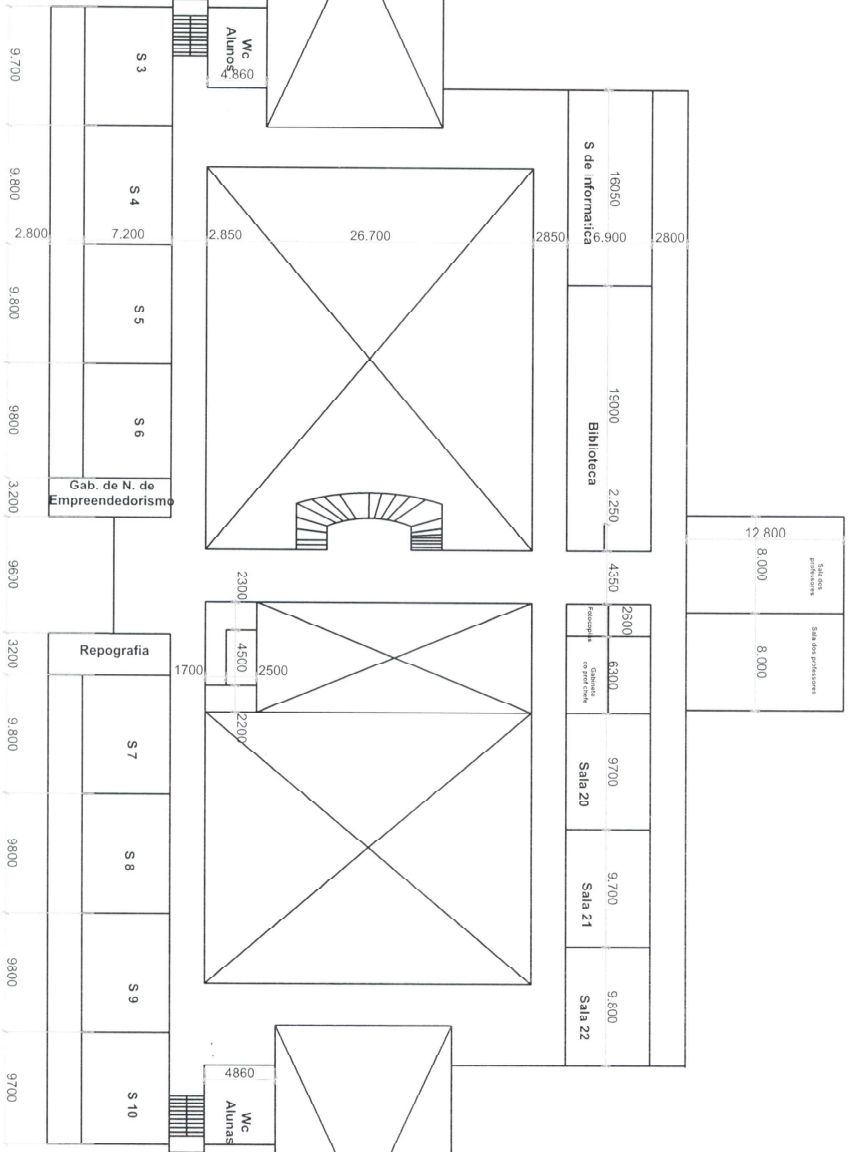

Reabilitação da Escola Secundária
 Samora Machel
 Traçado em planta
 Segundo Andar
 Escala : 1/400

