



DETALHE “A”

Escala – 1:5

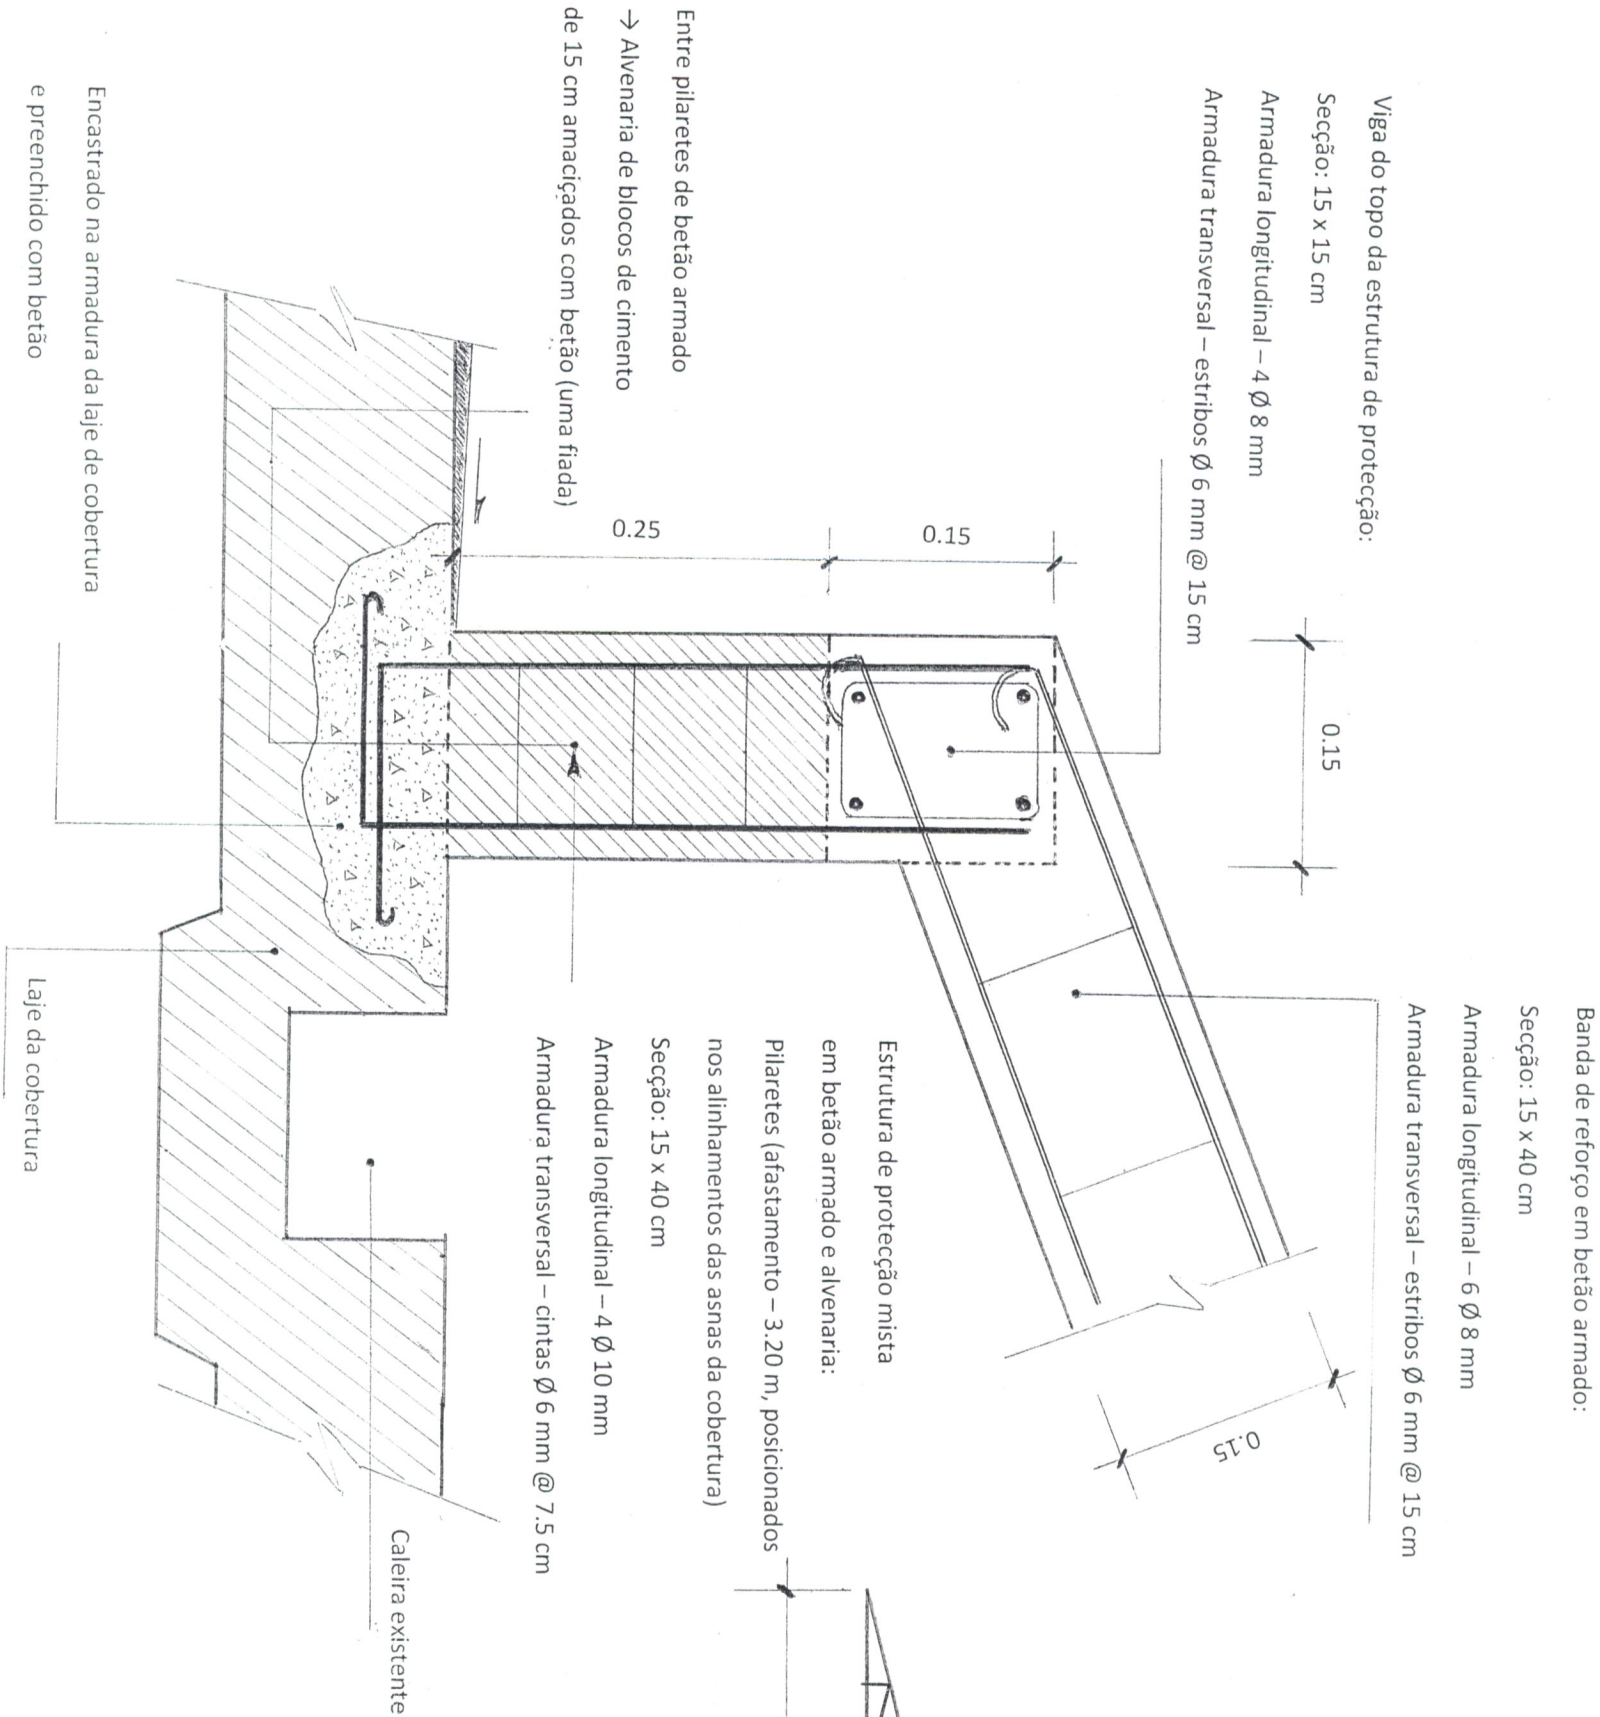


DETALHE DE SOBREPOSIÇÃO DAS CHAPAS IBR

(Sem escala)

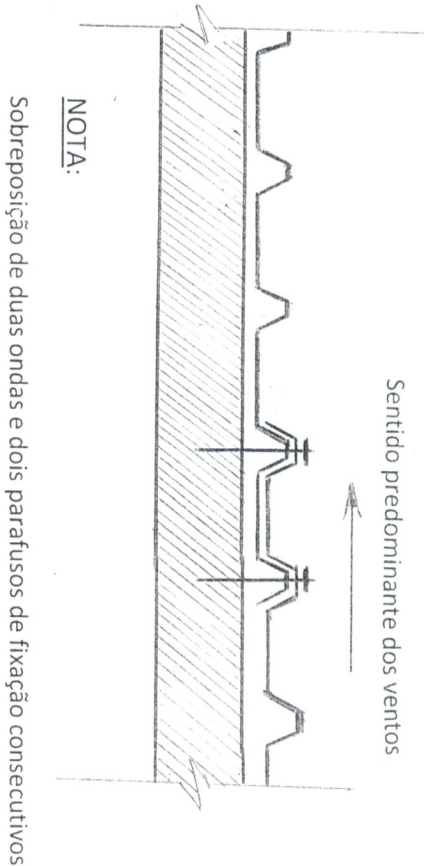

CONFIGURAÇÃO DAS ASNAS

(Escala – 1:100)

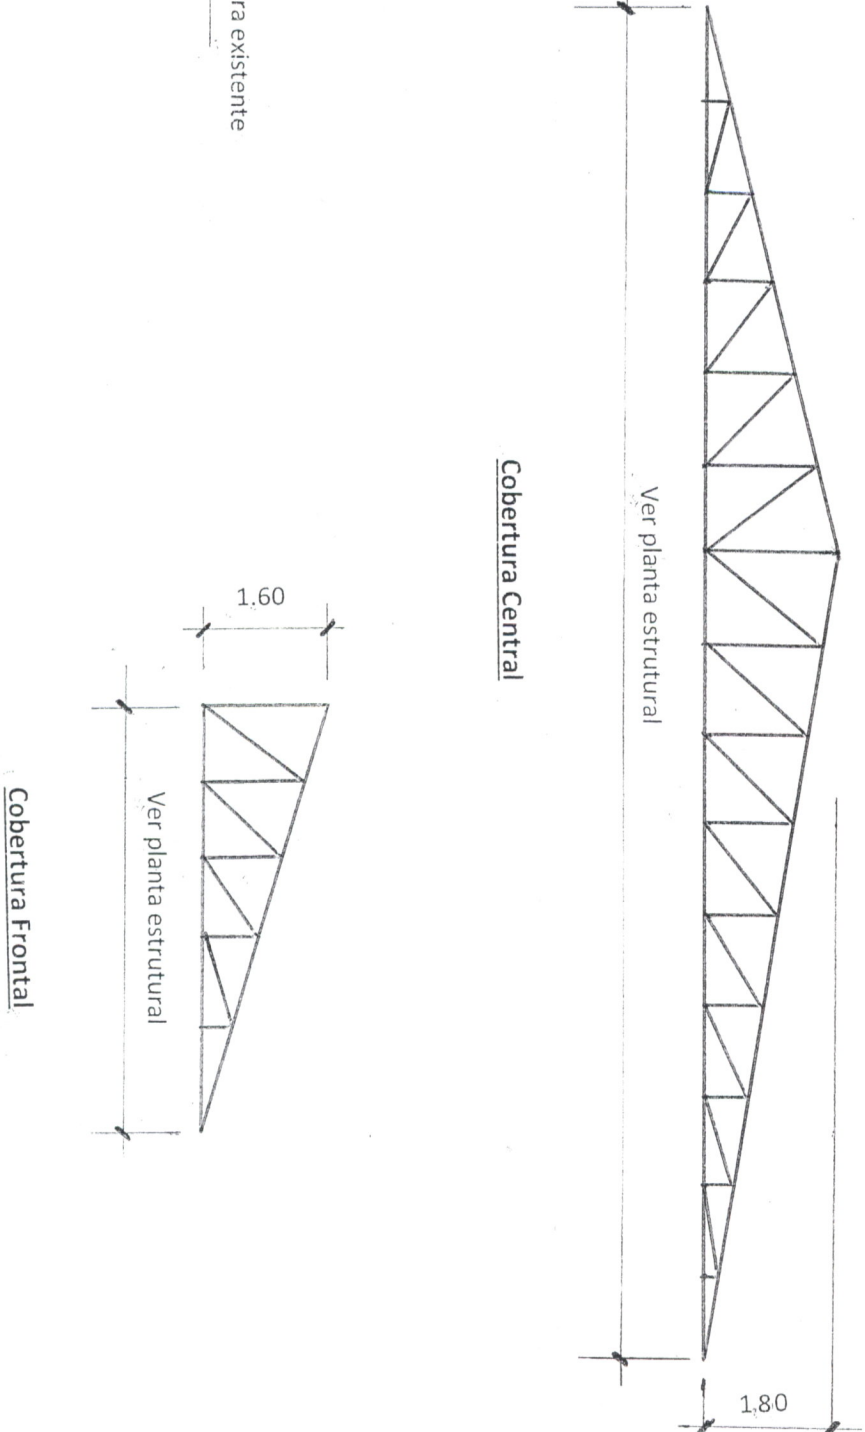

NOTA:

Prever aberturas para escoamento das águas das lajes dos corredores
(com afastamento de 1.60 m)

REABILITAÇÃO DA ESCOLA SECUNDÁRIA
SAMORA MOISES MACHEL - BEIRA