




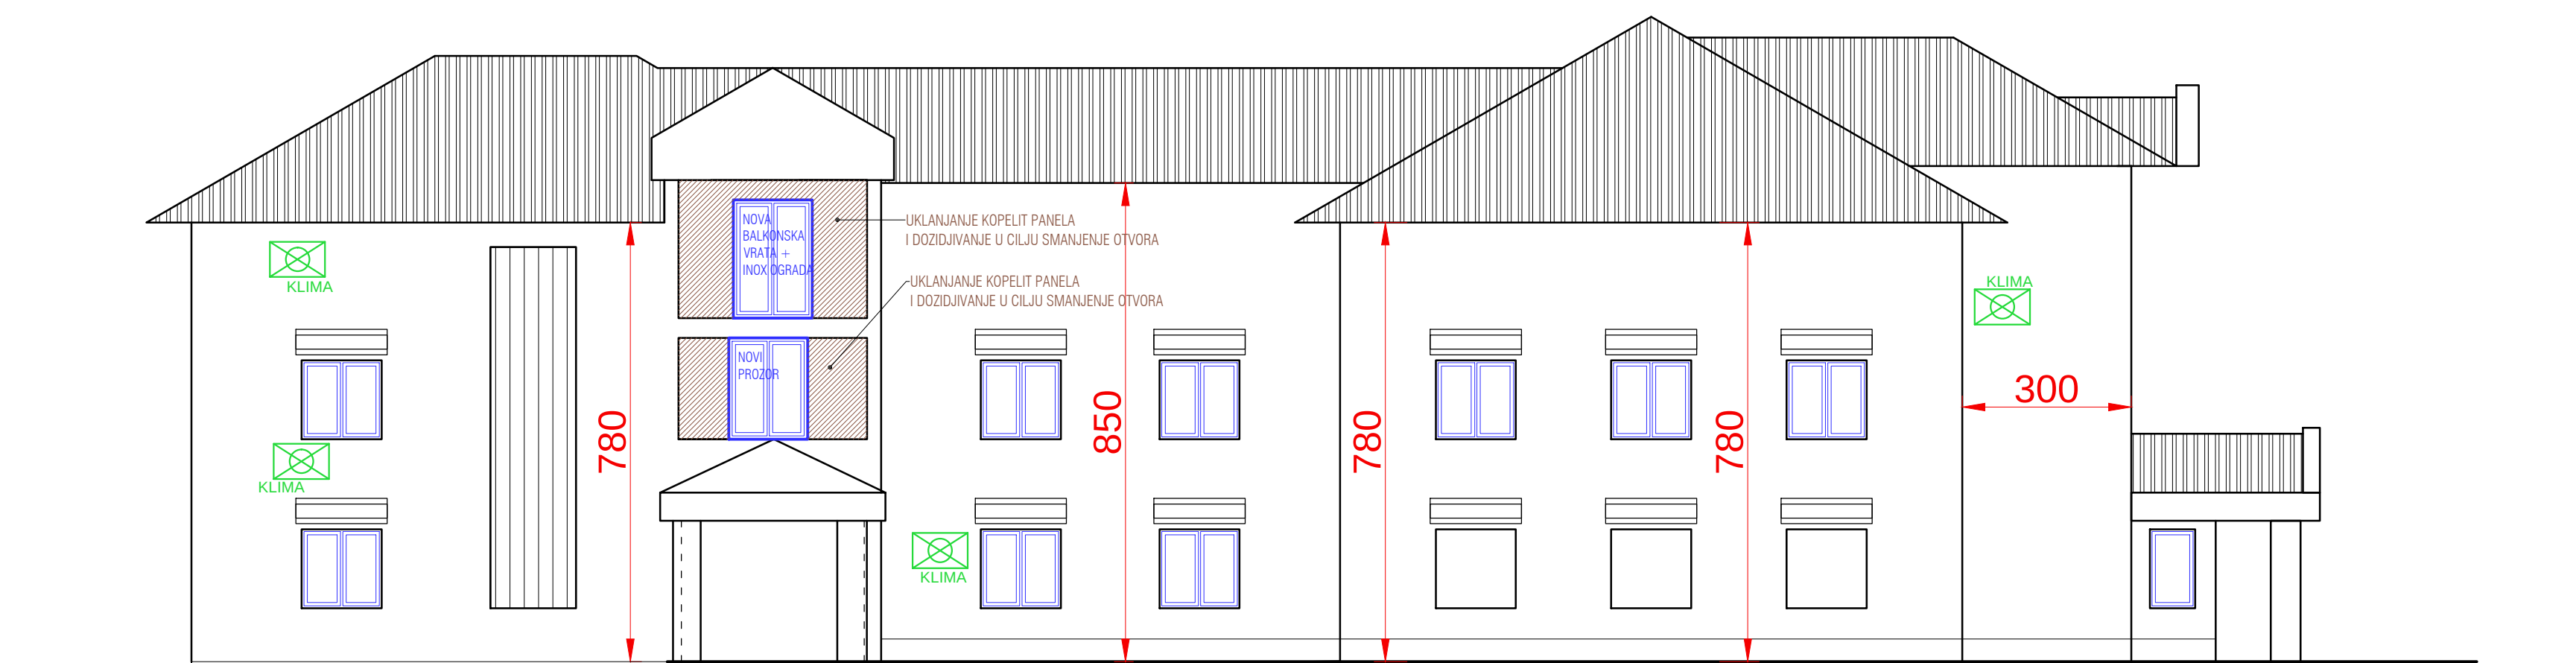

SKICA ZAPADNE FASADE

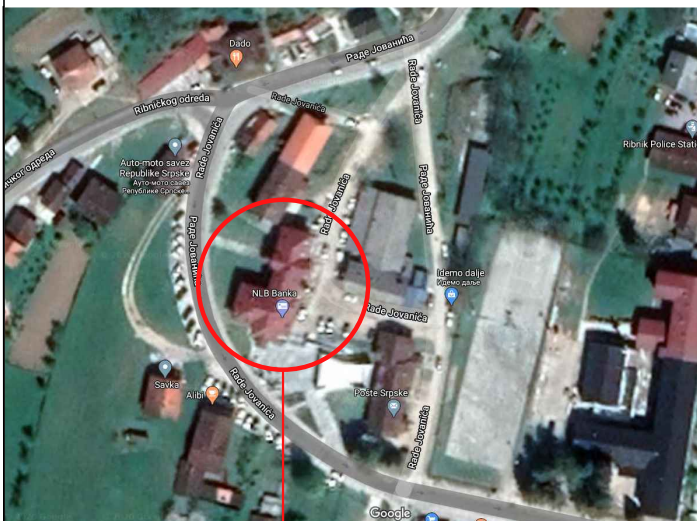

Situacija, preuzeto sa google.com/maps
ZGRADA OPŠTINE RIBNIK
SJEVER

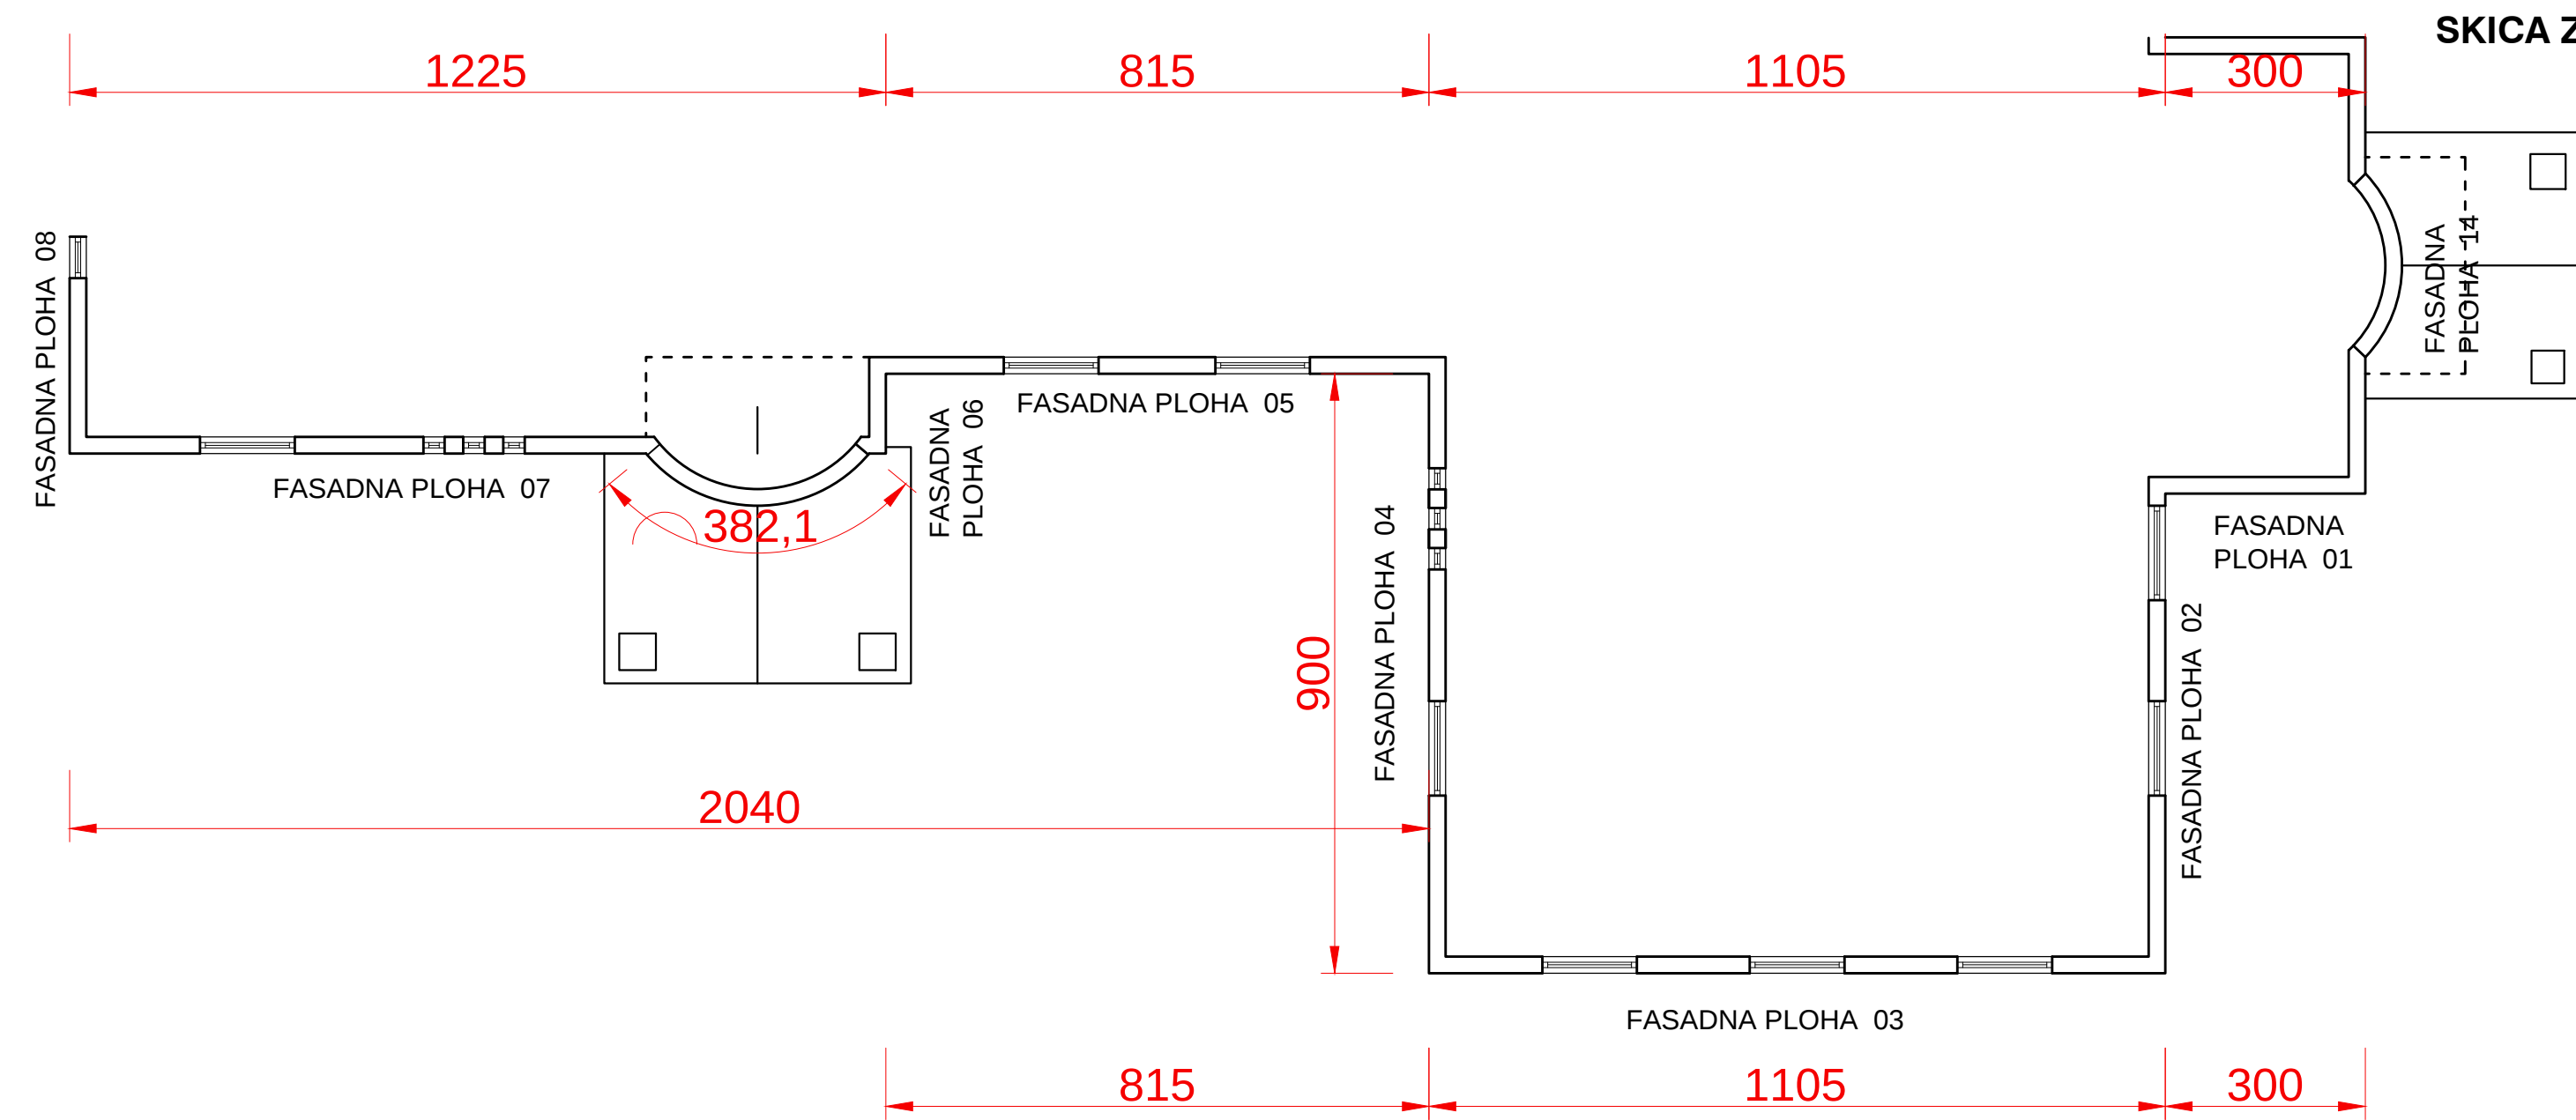

PROJEKAT:
Green Economic Development Project (GED)

RADOVI:
EE REKONSTRUKCIJA OBJEKTA

OBJEKAT:
Opština Ribnik, Rade Jovanića bb, 79288 Ribnik


NAMJENA : ☐ IDEJNI ☐ ZA ADMINISTRATIVNU UPOTREBU
☐ INFO ☒ TENDER ☐ ZA IZVODJENJE

OPIS RADOVA:
Radovima se predviđa izrada termo fasade, zamjena dijela fasadne bravarije, izgradnja inox ograde na novim pozicijama balkonskih vrata, dozidivanje zida kotlovnice, dozidivanje u cilju smanjenja fasadnih otvora iznad ulaza i izrada dijela trotuara.


NACRT SAČINIO: GED Civil Engineer Consultant:
Husejin Zakomac, dipl.ing.arh. *Zakomac Husejin*

CRTEŽ : **PROVJERENE GRAF. PODLOGE
ZAPADNA FASADA** RAZMJERA: **R 1 : 100**

DATUM : August.2020. CRTEŽ BROJ : 04

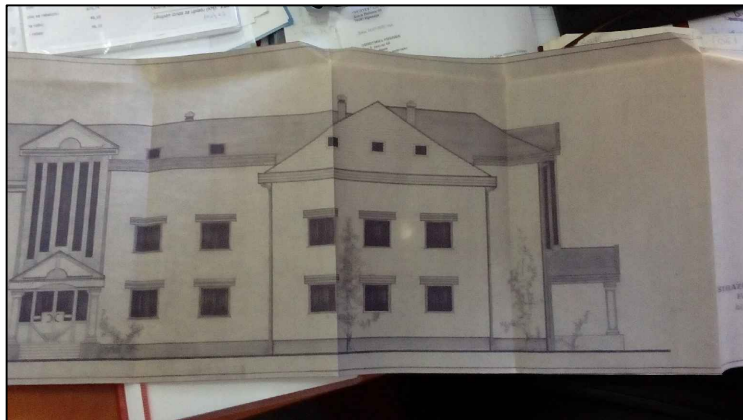

segment iz originalne projektne dokumentacije

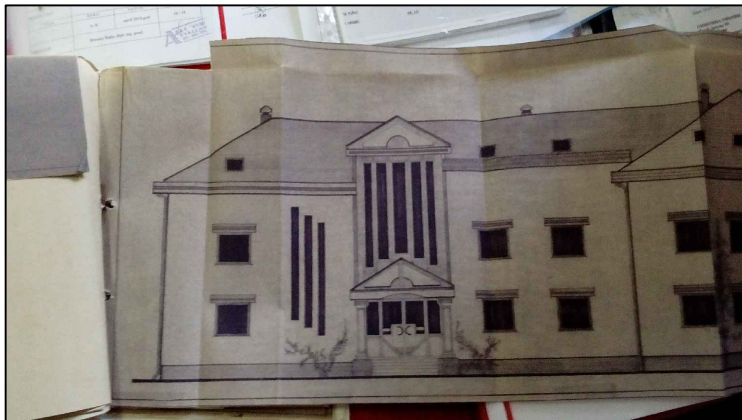

segment iz originalne projektne dokumentacije