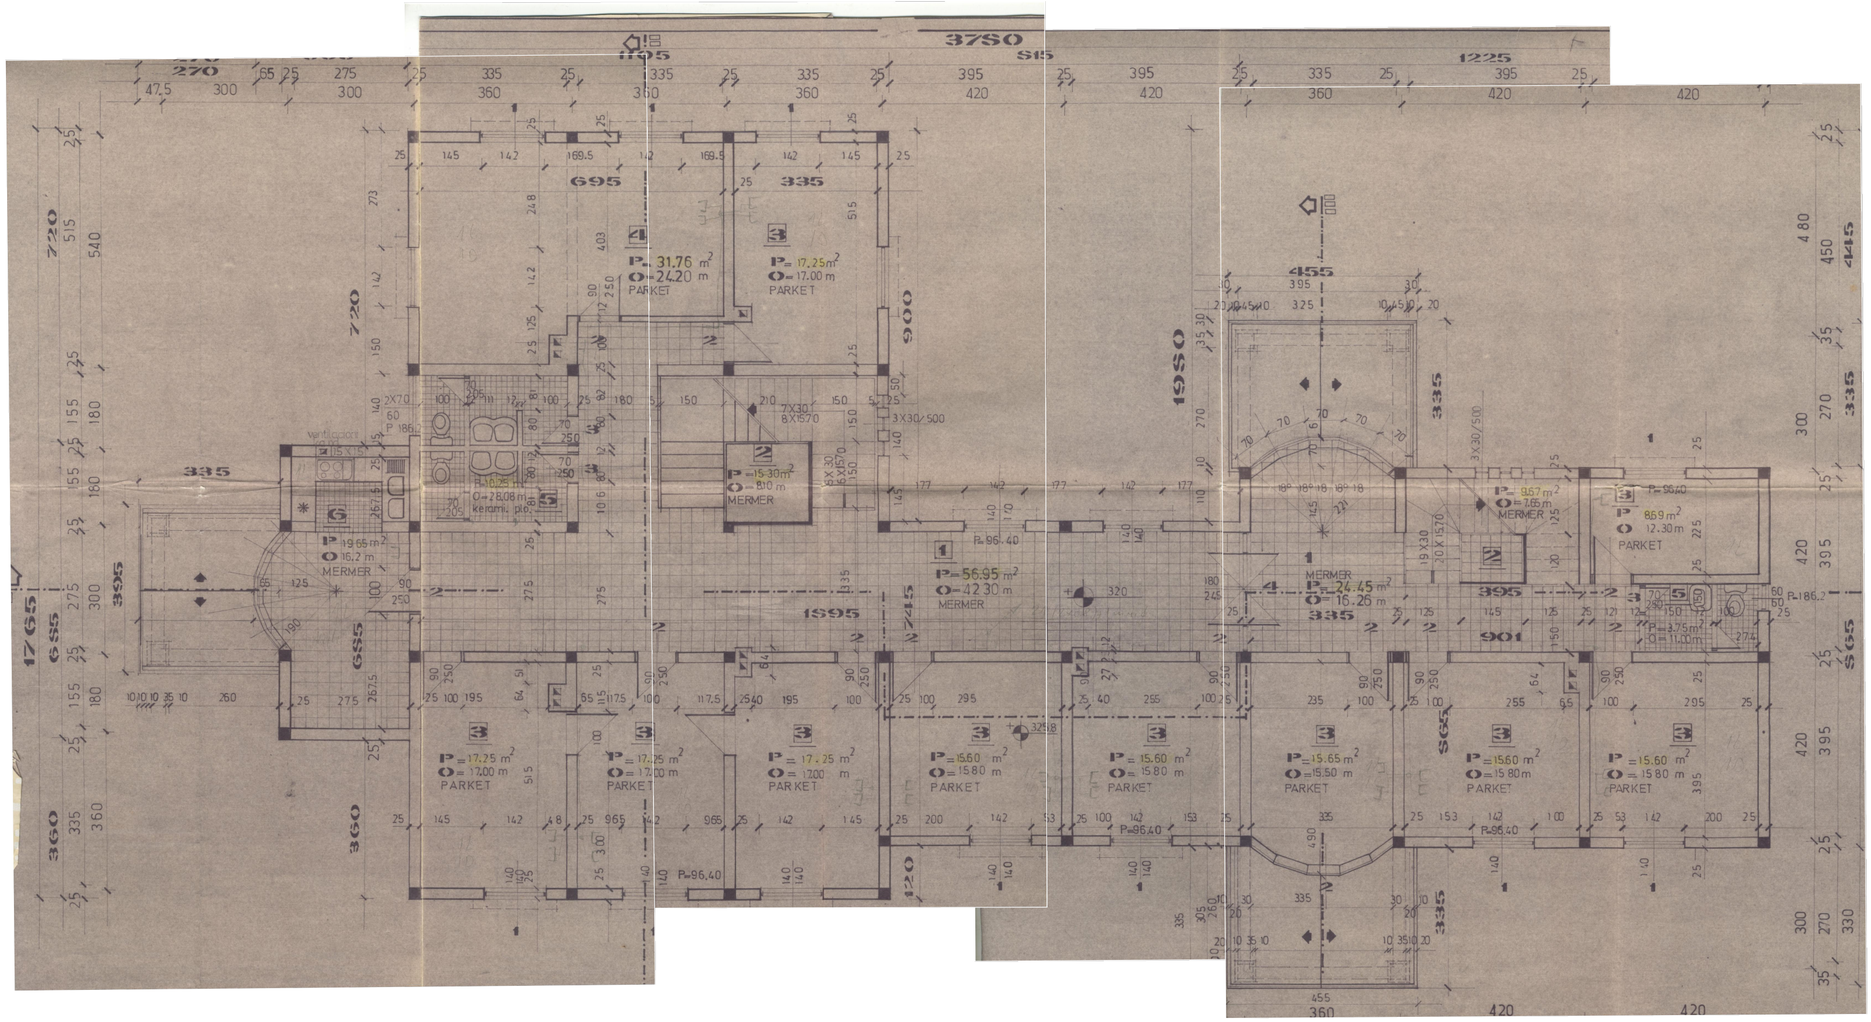

Situacija, preuzeto sa google.com/maps

ZGRADA OPŠTINE RIBNIK

SJEVER

Empowered lives. Resilient nations.

GREEN ECONOMIC DEVELOPMENT

PROJEKAT:

Green Economic Development Project (GED)

RADOVI:

EE REKONSTRUKCIJA OBJEKTA

OBJEKAT:

Opština Ribnik, Rade Jovanića bb, 79288 Ribnik

NAMJENA :

- [ ] IDEJNI
- [ ] ZA ADMINISTRATIVNU UPOTREBU
- [ ] INFO
- [x] TENDER
- [ ] ZA IZVODJENJE

OPIS RADOVA:

Radovima se predviđa izrada termo fasade, zamijena dijela fasadne bravarije, izgradnja inox ograde na novim pozicijama balkonskih vrata, dozidivanje zida kotlovnice, dozidivanje u cilju smanjenja fasadnih otvora iznad ulaza i izrada dijela trotuara.

NACRT SAČINIO: GED Civil Engineer Consultant:

Husejn Zakomac, dipl.ing.arh. Zakomac Husejn

CRTEŽ : **DOBIJENE GRAFIČKE PODLOGE - OSNOVA SPRATA**

RAZMJERA: **R 1 : 100**

DATUM : August.2020.

CRTEŽ BROJ : 01

A3+ - H/B = 594/297 (0.18 m²)