Uzbekistan

Приложение №1 к Дополнению №1 к Запросу на Предоставление Коммерческого Предложения RFQ/068/20

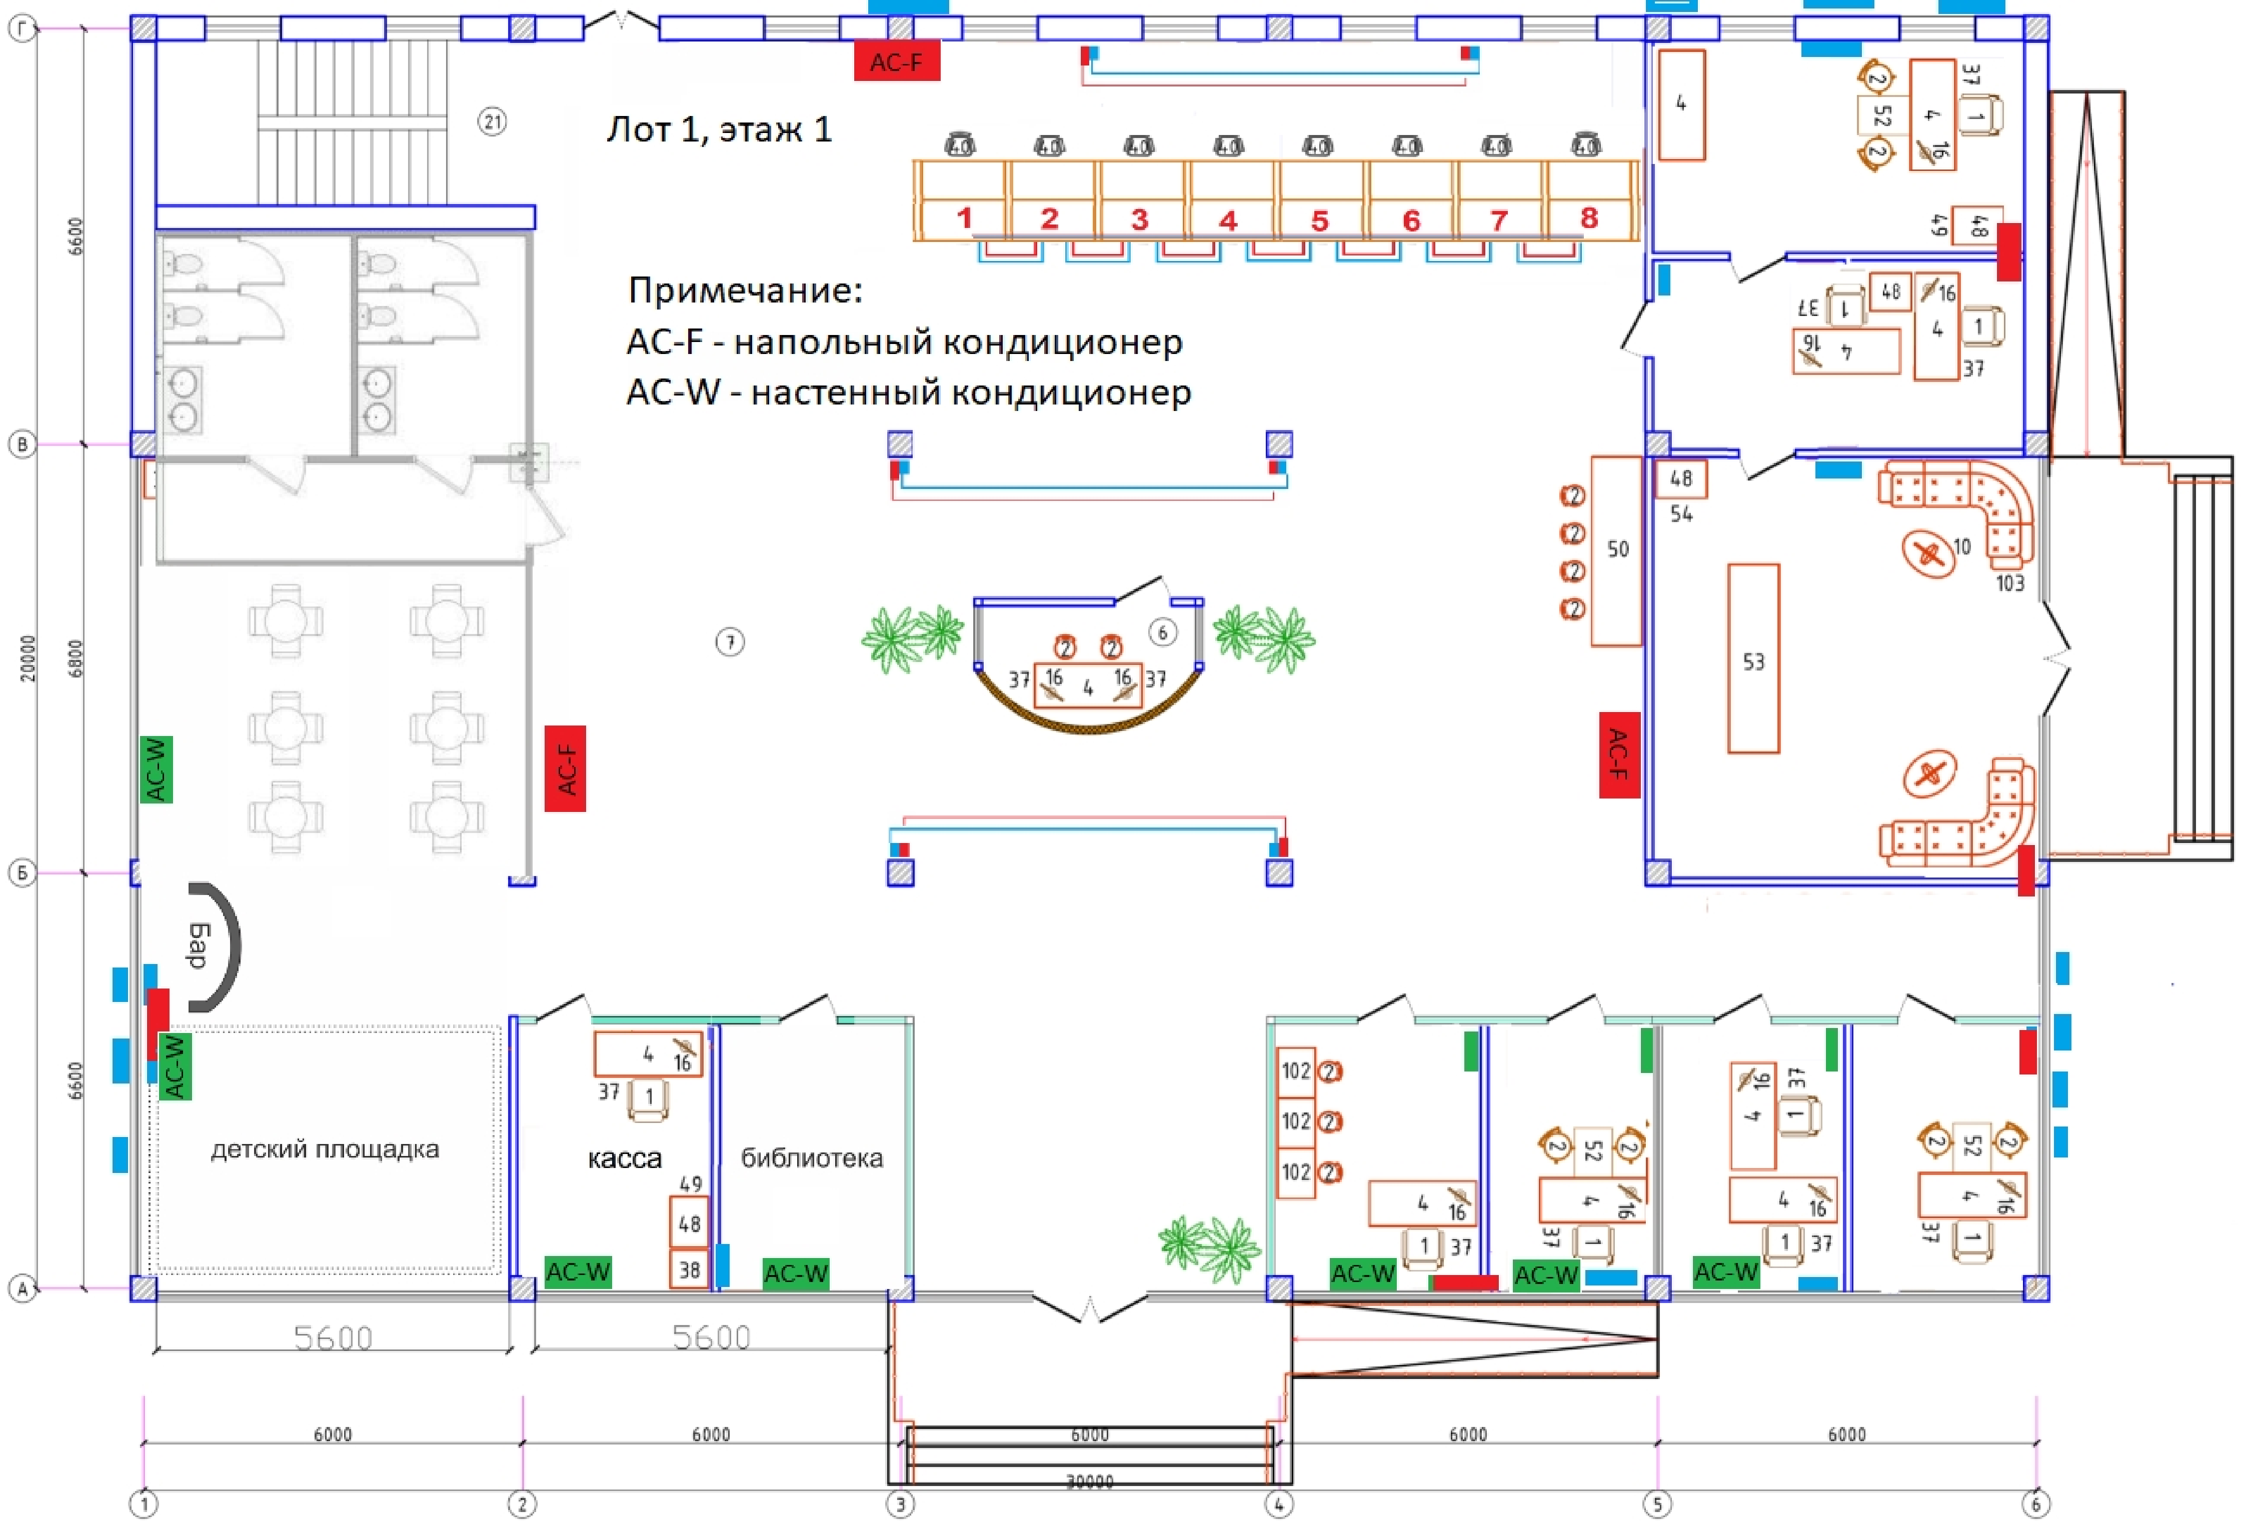

Лот 1, этаж 1

Примечание:
AC-F - напольный кондиционер
AC-W - настенный кондиционер

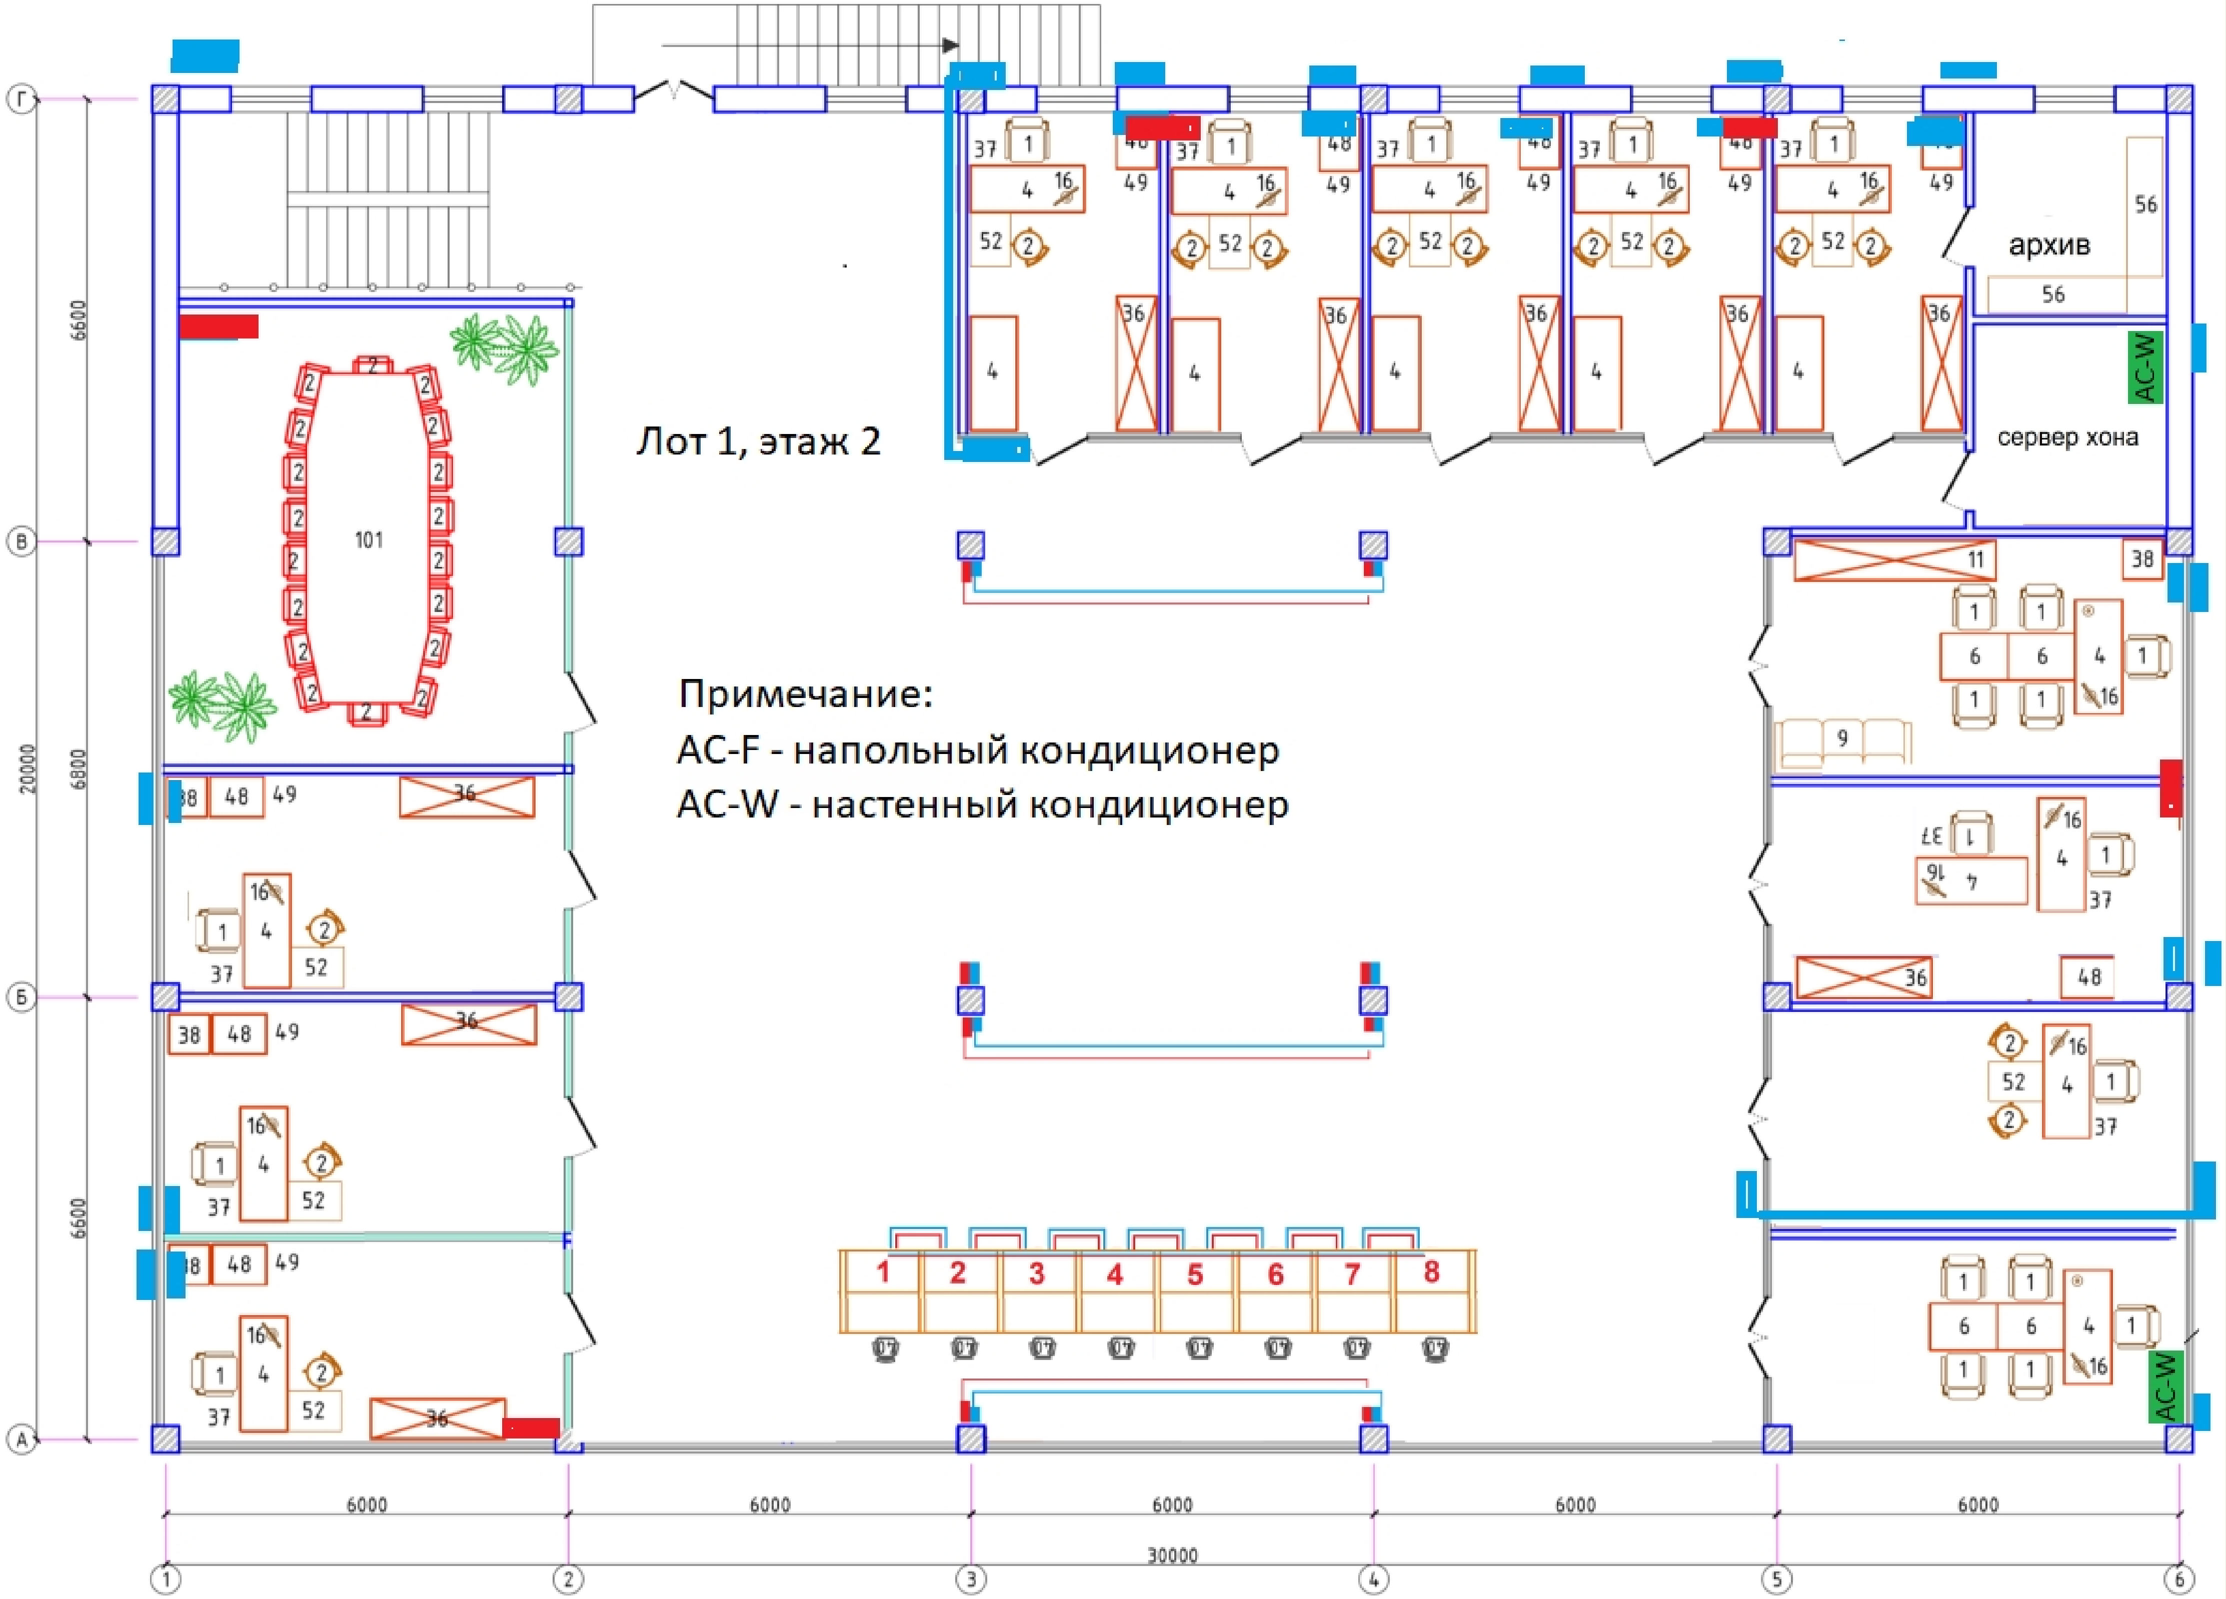

Лот 1, этаж 2

Примечание:

AC-F - напольный кондиционер

AC-W - настенный кондиционер

Лот 2, этаж 1

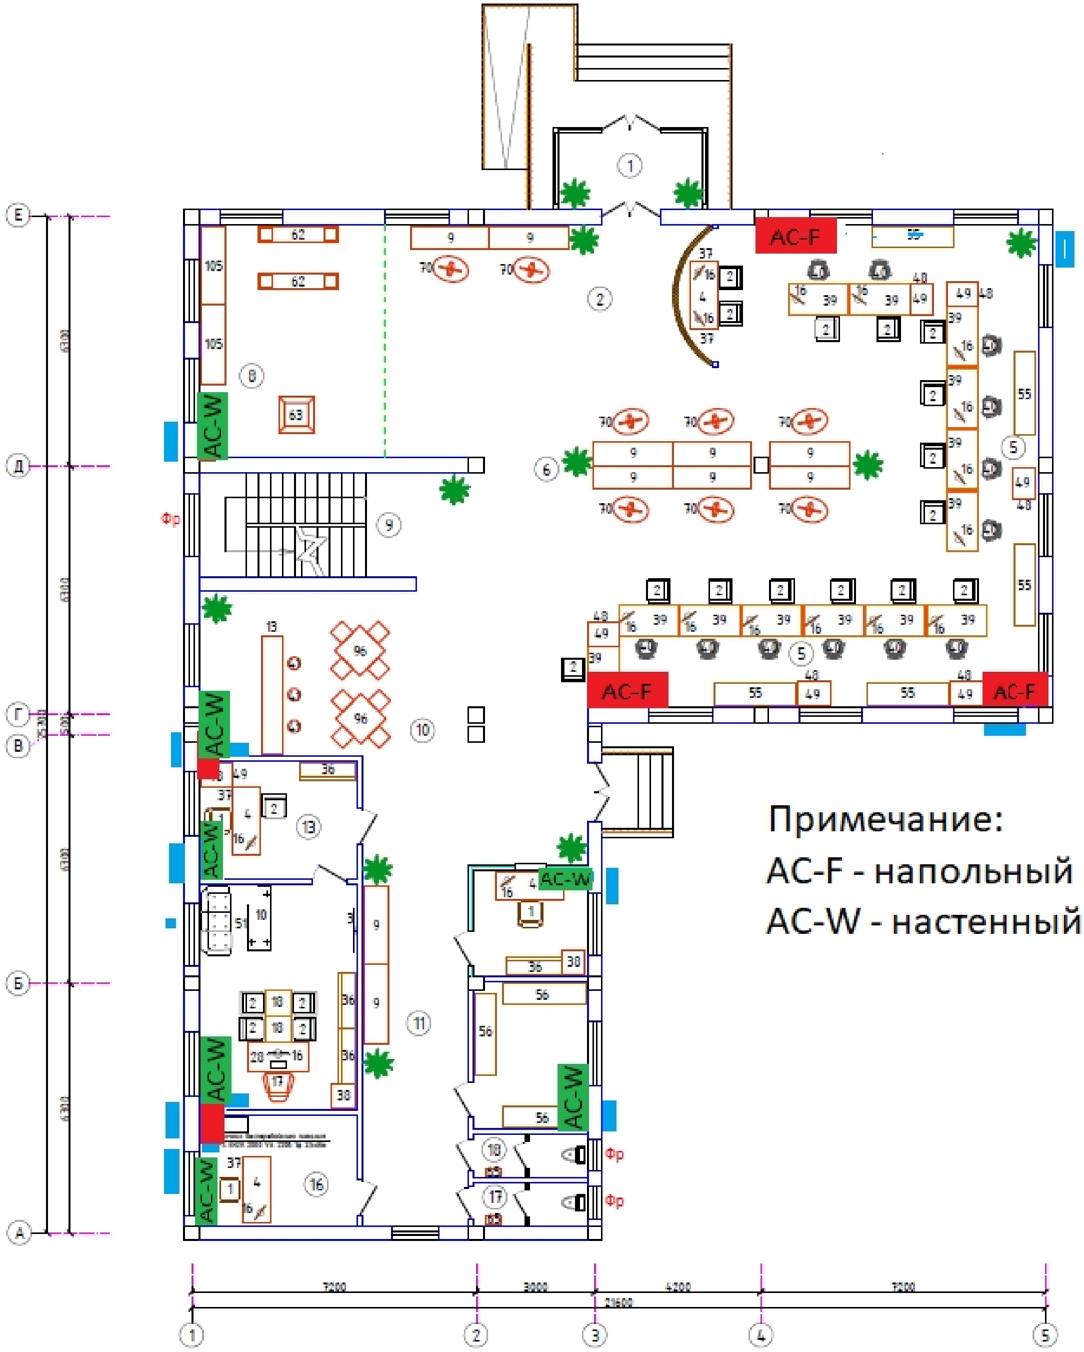

Экспликация помещений

Номер	Наименование	Площадь м2
1	Тамбур	7.1
2	Ресепшн	29.2
3	Кабинет директора	16.9
4	Кабинет	10.0
5	Зона обслуживания сектор "А"	60.6
6	Вестибюль	51.2
7	Игровая зона для детей	14.5
8	Буфет	25.0
9	Лестничная клетка	14.4
10	Холл	39.3
11	Коридор	25.4
12	Серверная	12.7
13	Кабинет министерство юстиции	16.0
14	Кабинет министерство юстиции	12.0
15	Кабинет министерство юстиции	12.0
16	Архив	9.4
17	Сан.узел	3.1
18	Сан.узел	3.1
19	Приёмная Премьер-Министра	19.7

Примечание:

AC-F - напольный кондиционер

AC-W - настенный кондиционер

Изм.	Кол.уч	Лист	N.док	Подпись	Дата	2019г.		TX
						x		
ГИП						Здания агентства государственных услуг	Стадия	Лист	Листов
Разраб.		Назаров Ш.					РП	2	3
Н.контр						План с расстановкой технологического оборудования 1-го этажа	ООО "JIZZAX BUNYODKOR LOYIHA"		

СОЗДАНО УЧЕБНОЙ ВЕРСИЕЙ ПРОДУКТА AUTODESK

Лот 3, этаж 1

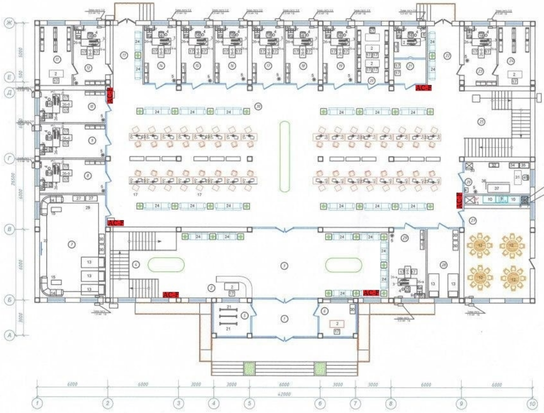

Экспликация помещений

№ п/п	Наименование	Площадь м²	Тип пола
1	Тамбур	15,96	Керамич
2	Рецепшн	6,00	Ламинат
3	Зал ожидания	92,56	Керамич
4	Лестничные клетки	33,60	Агломер
5	Гардероб	8,98	Керамич
6	Помещение охраны	8,98	Ламинат
7	Комната матери и ребенка	48,94	Ламинат
8	Комната выдачи справок по "Электроснабжения "	16,12	Ламинат
9	Комната выдачи справок по "Водоснабжения и канализации "	16,12	Ламинат
10	Комната выдачи справок по "Газафикация "	15,34	Ламинат
11	Архив нотариус	13,97	Керамич
12	Комната нотариус	13,97	Ламинат
13	Коридор	13,70	Керамич
14	Комната выдачи справок по "Телекомуникация "	13,42	Ламинат
15	Комната выдачи справок по "Картография и кадастру "	13,42	Ламинат
16	Кабинет "Государственной налоговой службы"	13,42	Ламинат
17	Комната вне "Бюджетного пенсионного фонда "	13,42	Ламинат
18	Комната выдачи справок по "Народного образование "	13,42	Ламинат
19	Комната выдачи справок по "Архитектура и строительство "	13,42	Ламинат
20	Библиотека	13,42	Ламинат
21	Банк касса	13,42	Ламинат
22	Коридор	13,70	Керамич
23	Комната нотариус	13,97	Ламинат
24	Архив нотариус	13,97	Керамич
25	Лестничные клетки	33,60	Агломер
26	Медпункт	15,34	Ламинат
27	Кафе	48,94	Керамич
28	Комната для "Пожилых людей "	16,16	Ламинат
29	Комната для "Опслуживания инвалидов и юридических лиц "	16,16	Ламинат
30	Зона обслуживания	365,42	Керамич

"СОГЛАСОВАНО"

Руководитель Центра
государственного обслуживания
Кашкадарьинской области.

Б. Махматкулов

						ТХ		
						Строительство Административного здания центра государственного обслуживания в Нишанского района		
Изм.	Кол.уч.	Лист	№док.	Подп.	Дата			
Директор		Касимов Б				Центра государственного обслуживания	Стадия	Лист	Листов
ГИП		Хасимов Б					РД	1	2
Исполнитель		Абдурахмонов М				План стен 1-го этажа	ООО "Узгипроводстрой Каршилойиха" г.Карши -2019 г.		

Примечание:

AC-F - напольный кондиционер

AC-W - настенный кондиционер

СОЗДАНО УЧЕБНОЙ ВЕРСИЕЙ ПРОДУКТА AUTODESK

СОЗДАНО УЧЕБНОЙ ВЕРСИЕЙ ПРОДУКТА AUTODESK

СОЗДАНО УЧЕБНОЙ ВЕРСИЕЙ ПРОДУКТА AUTODESK