


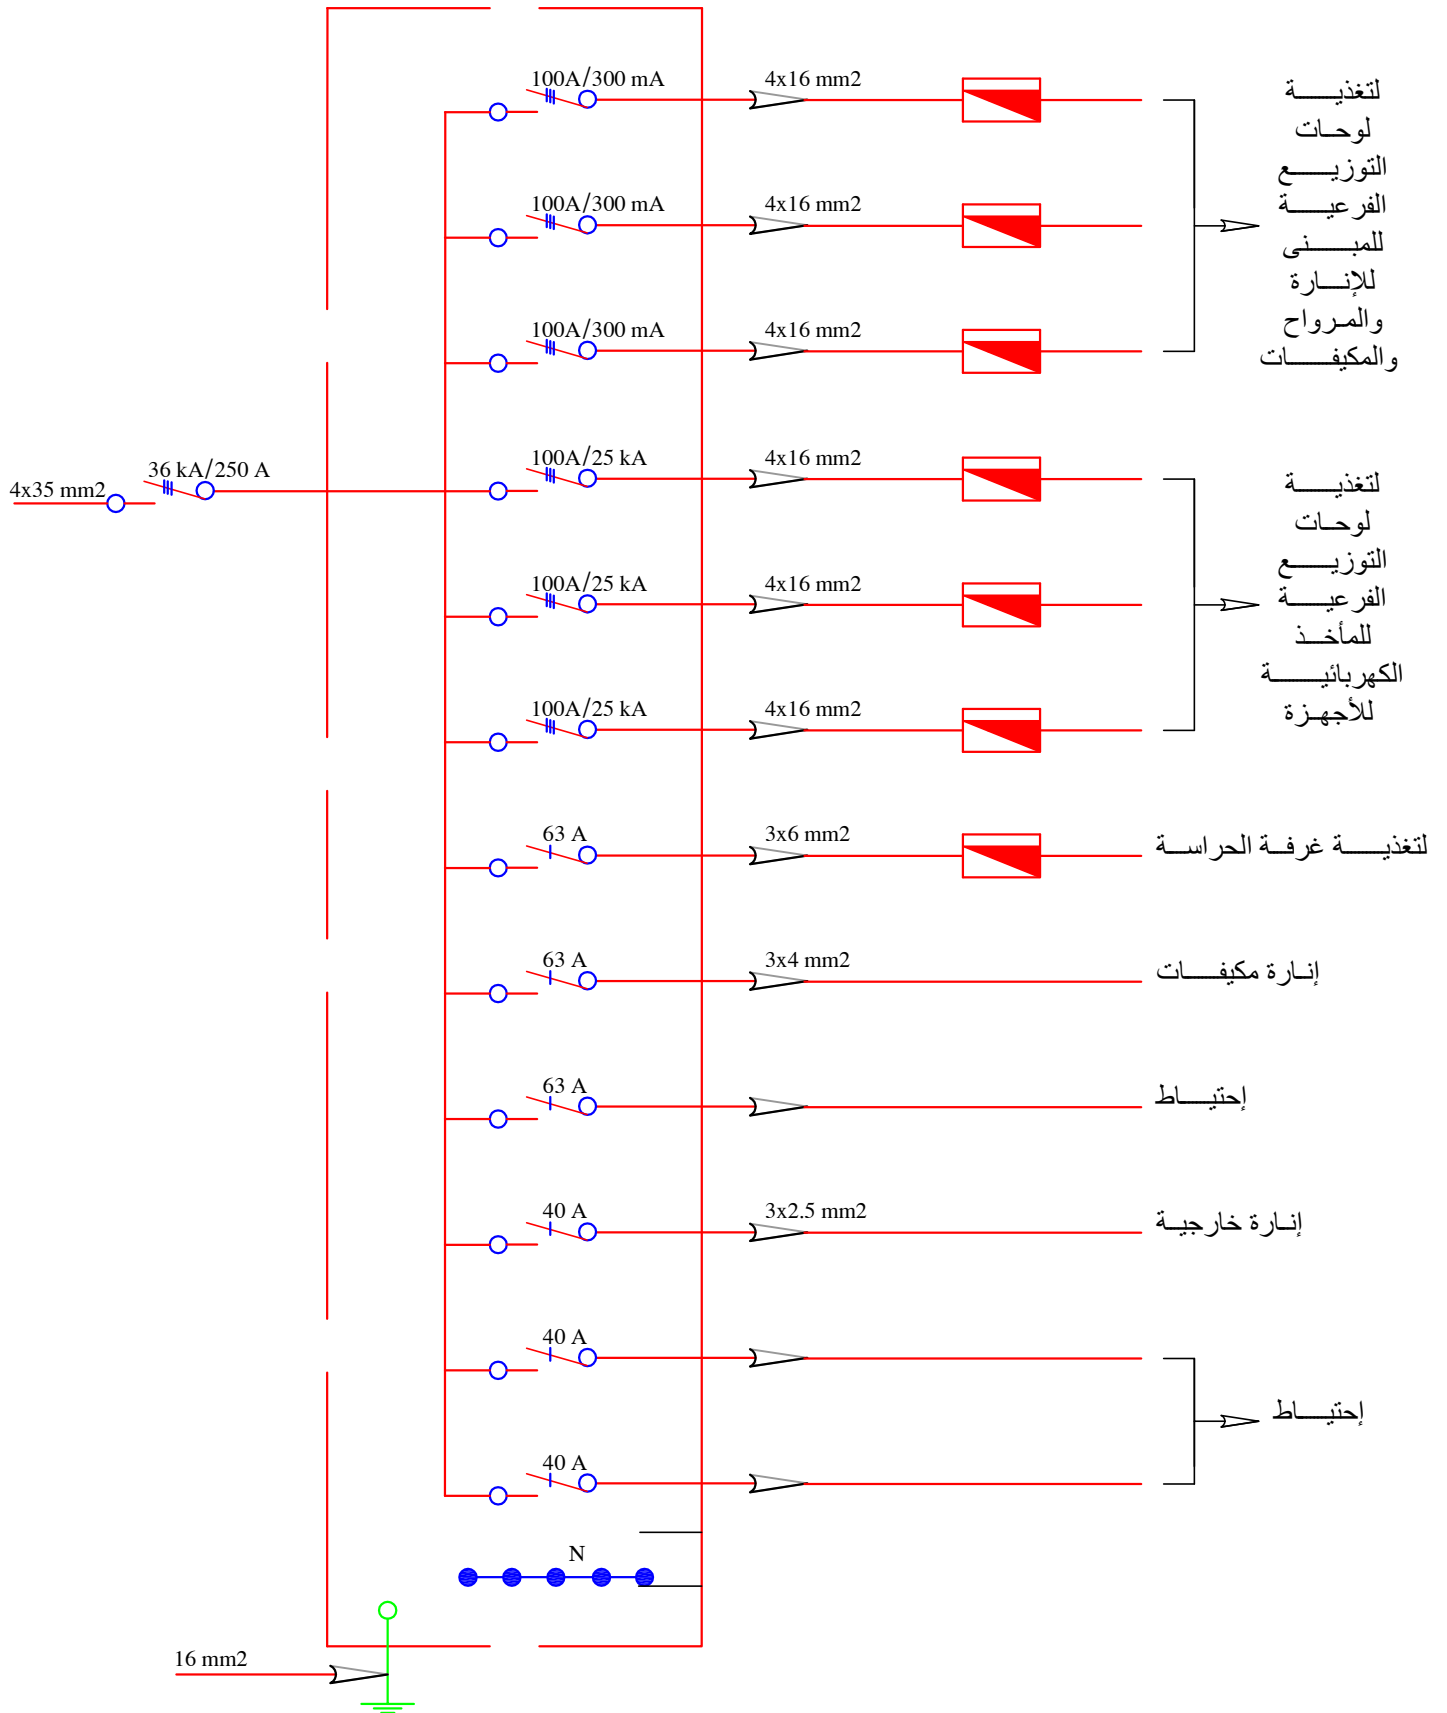

المخطط التفصيلي للوحة التوزيع الرئيسية لمبنى المختبر
ثلاثية الفاز حمولة 250 A