




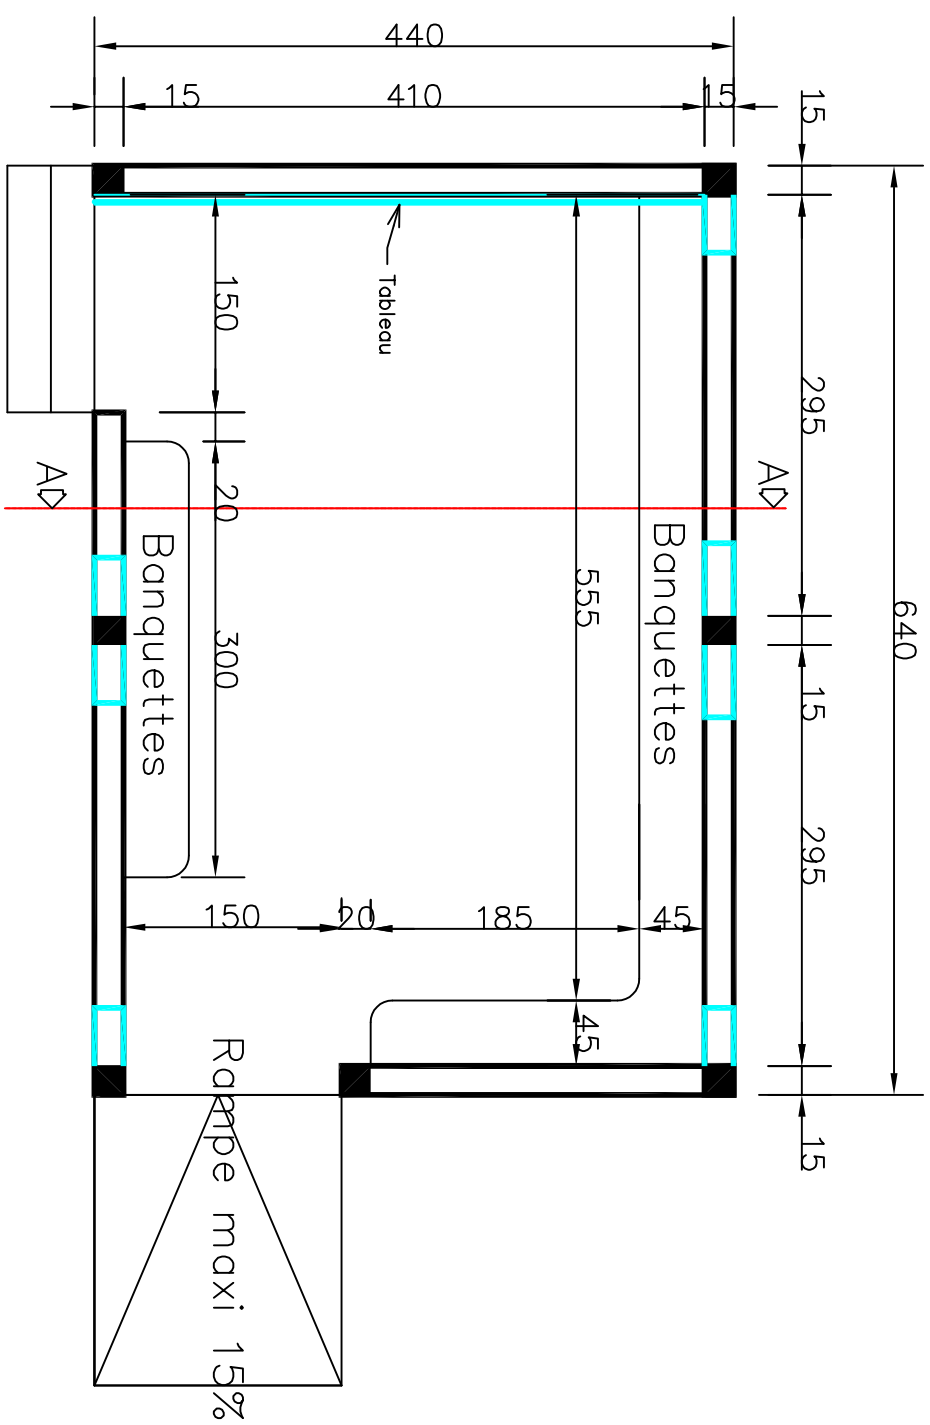


VUE EN PLAN

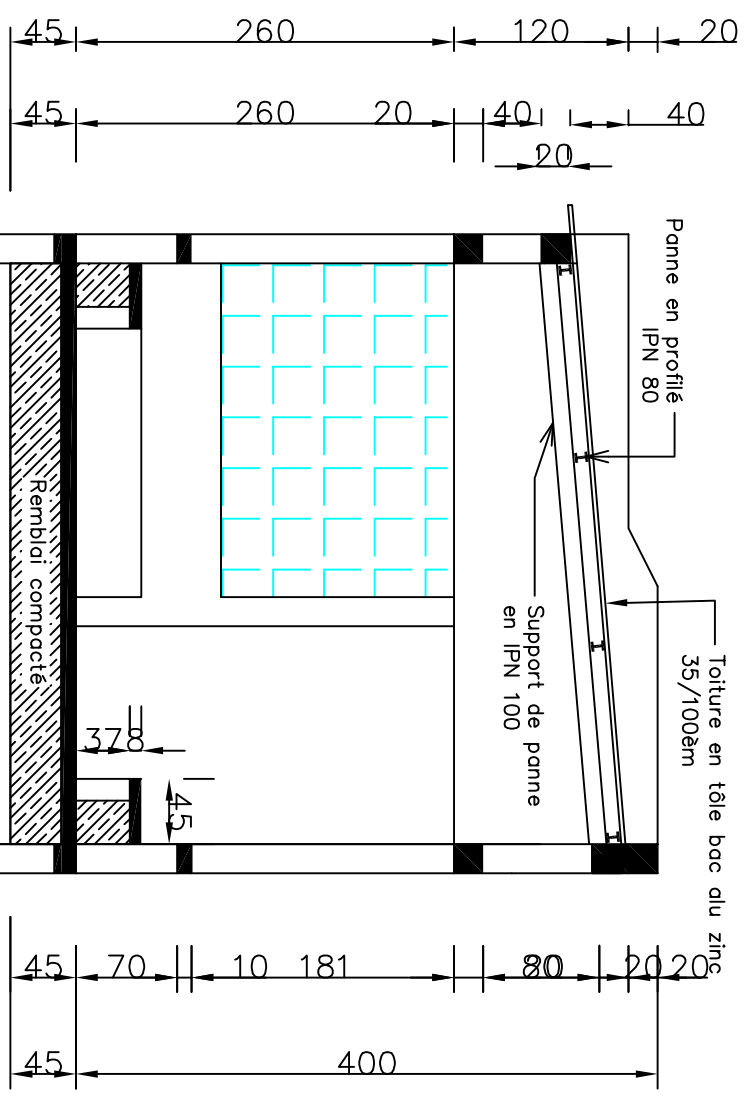


COUPE A-A

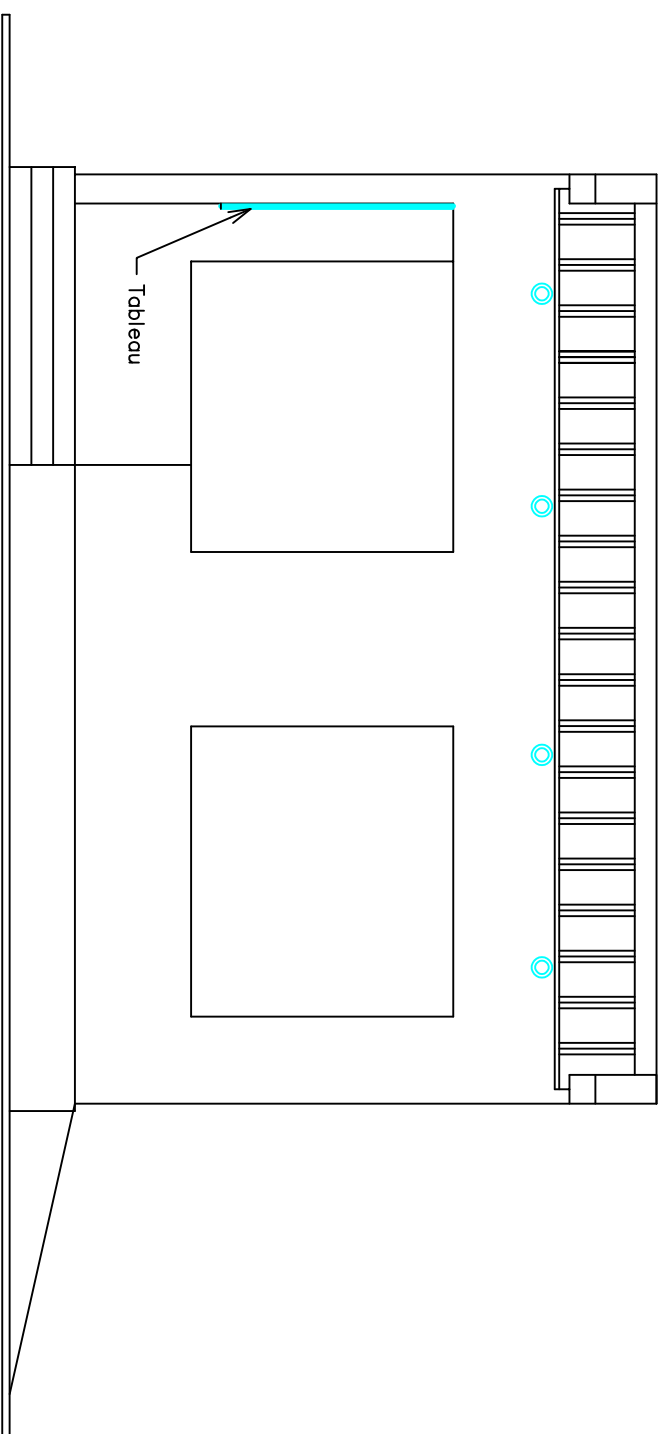

VUE DE FACE

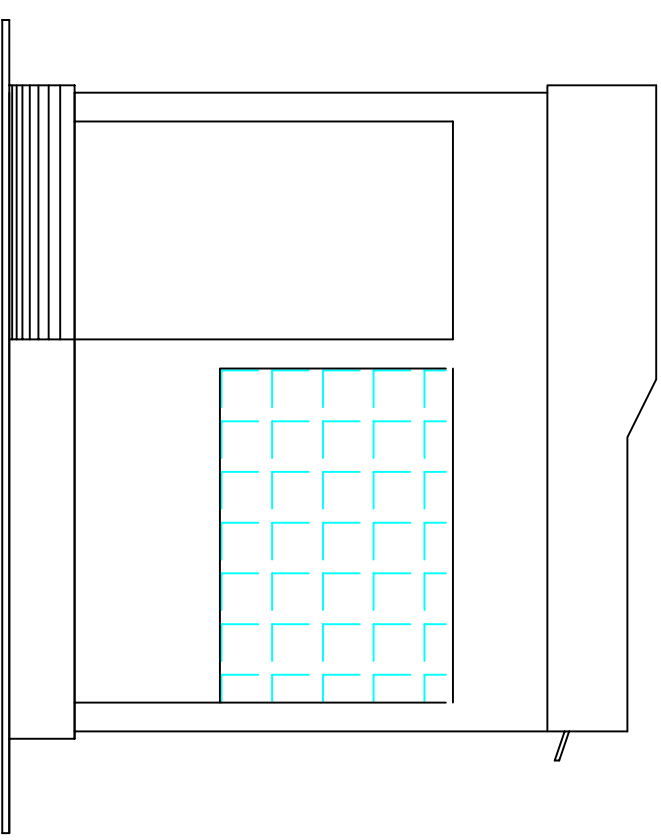





VUE LATÉRALE

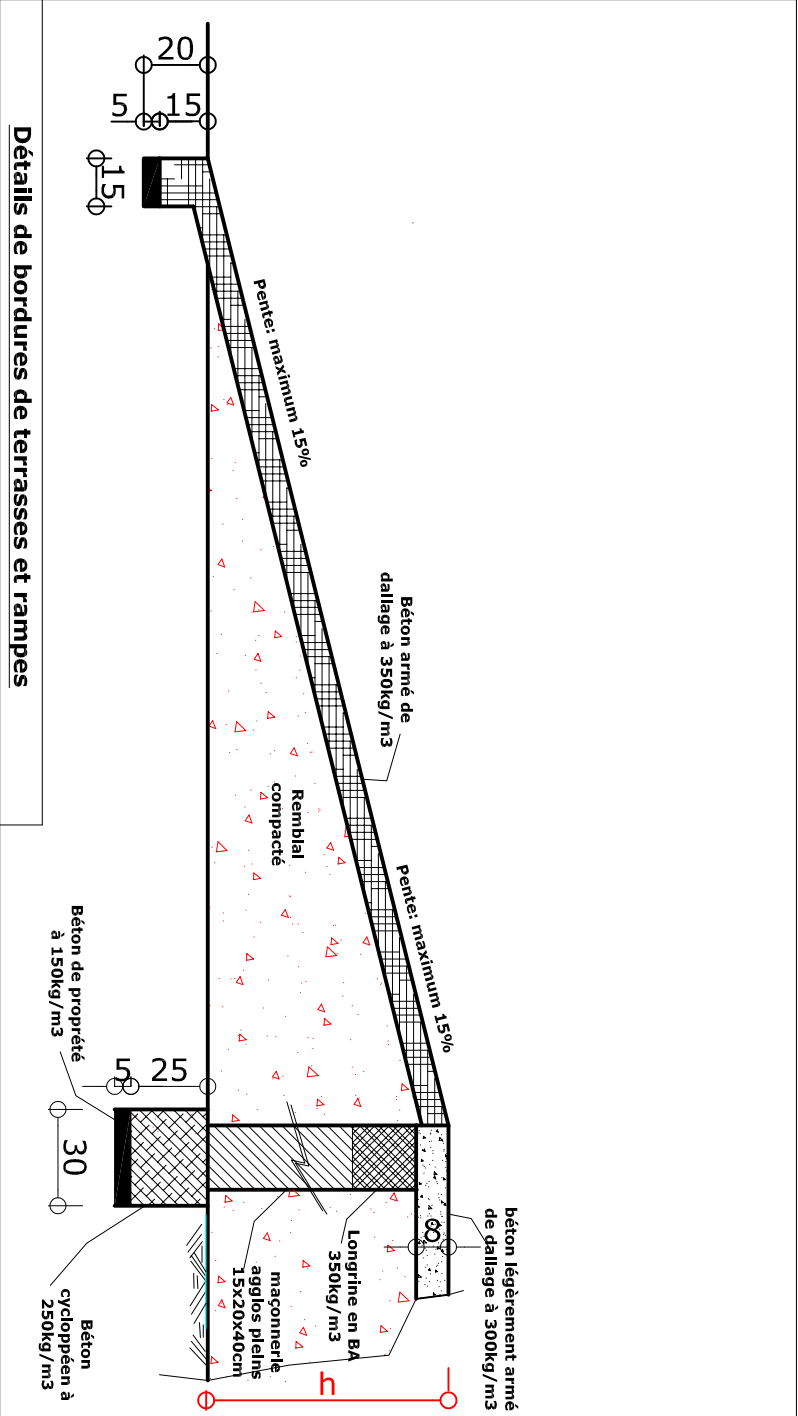

N°	SECTION	CROQUIS
①	Cad HA6; esp=15cm	
②	HA10; esp=15cm	
③	4HA10	
④	Cad HA6; esp= 15cm	
⑤	4HA10	
⑥	HA6; esp =15 cm	
⑦	2 HA10	
⑧	Cad HA 6 ; esp=15cm	


PNUD/PAPCIDDEL - REALISATION D'UN MAGASIN DE STOCKAGE DE NIEBE AU PROFIT DES FEMMES DANS LA COMMUNE DE LANKOUE - Détails - Conception RK (PNUD/PADEL)

11/2019 - PLAN BR*5

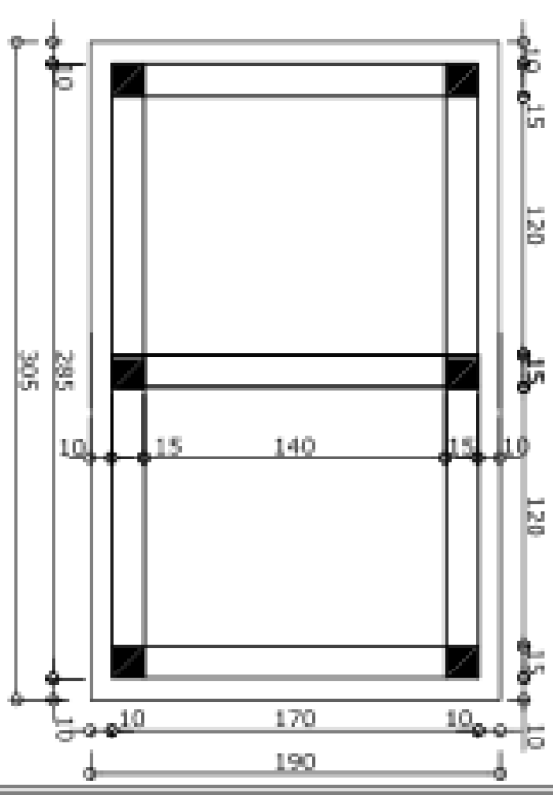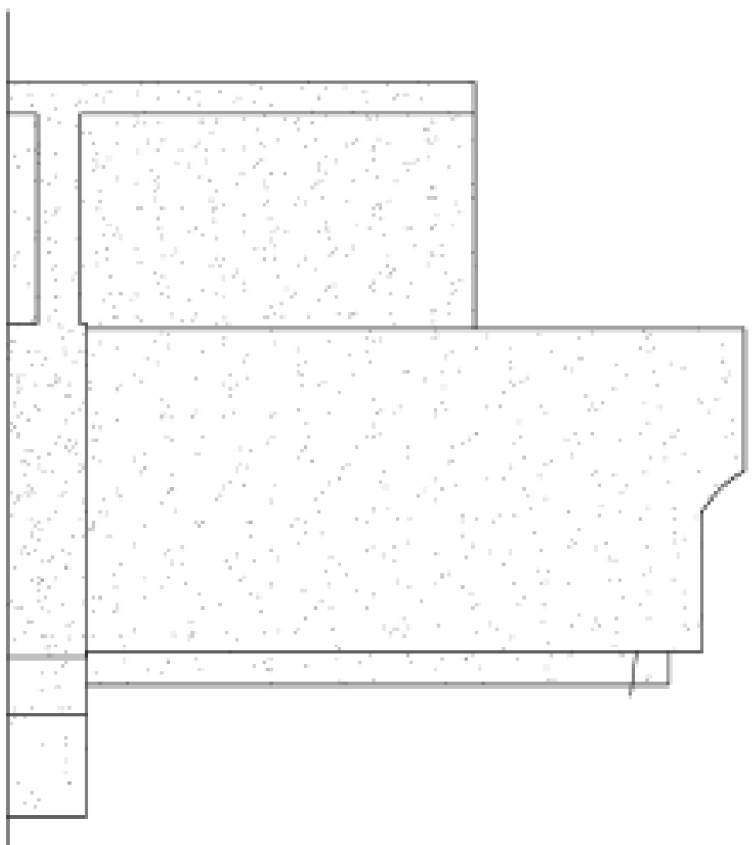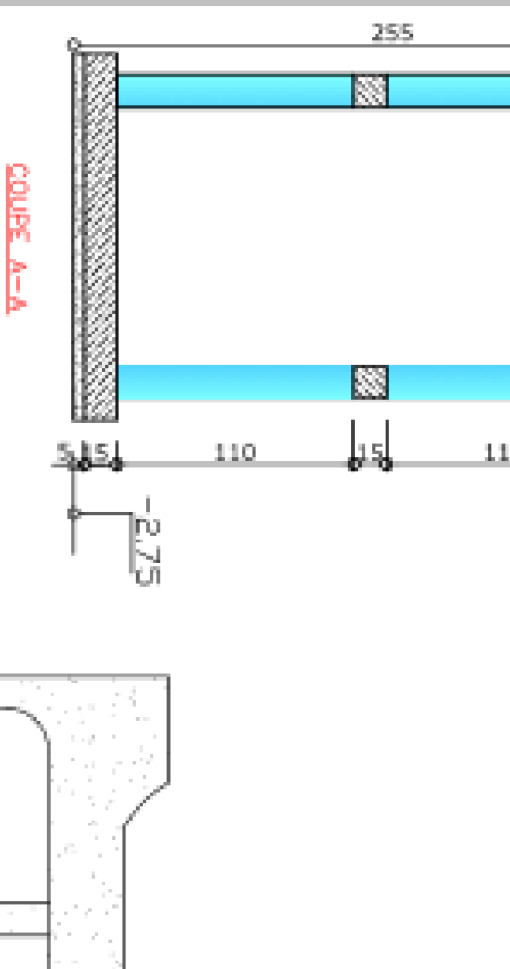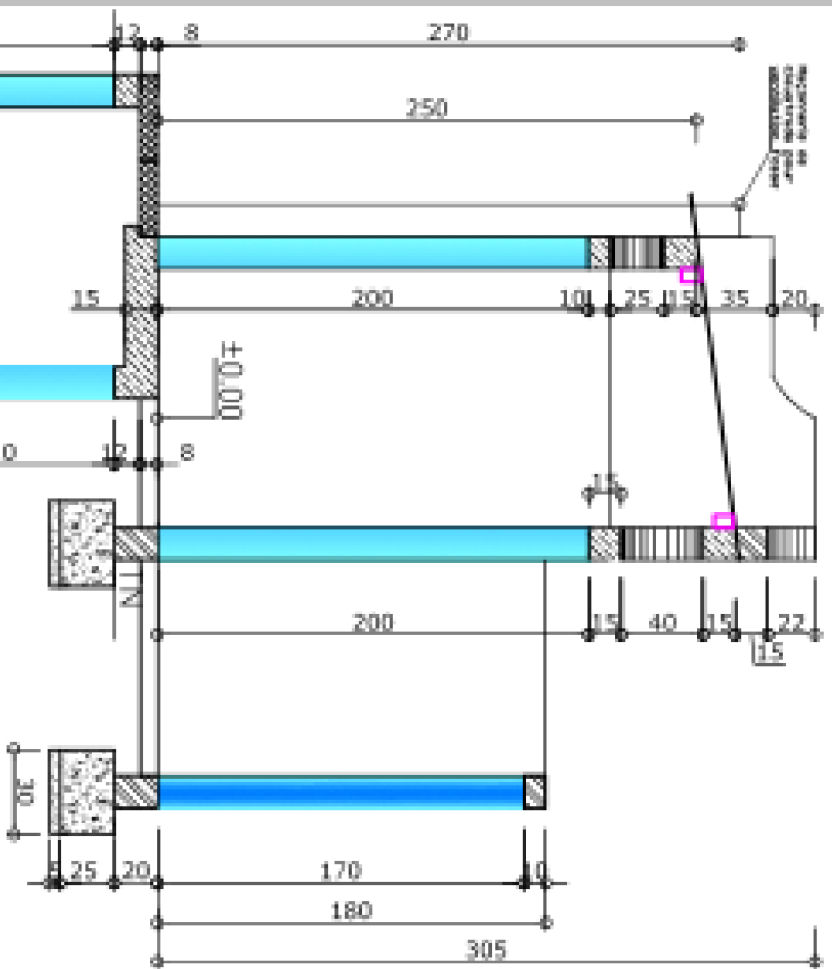


FAÇADE DROITE

PLAN DE LA FOSSE

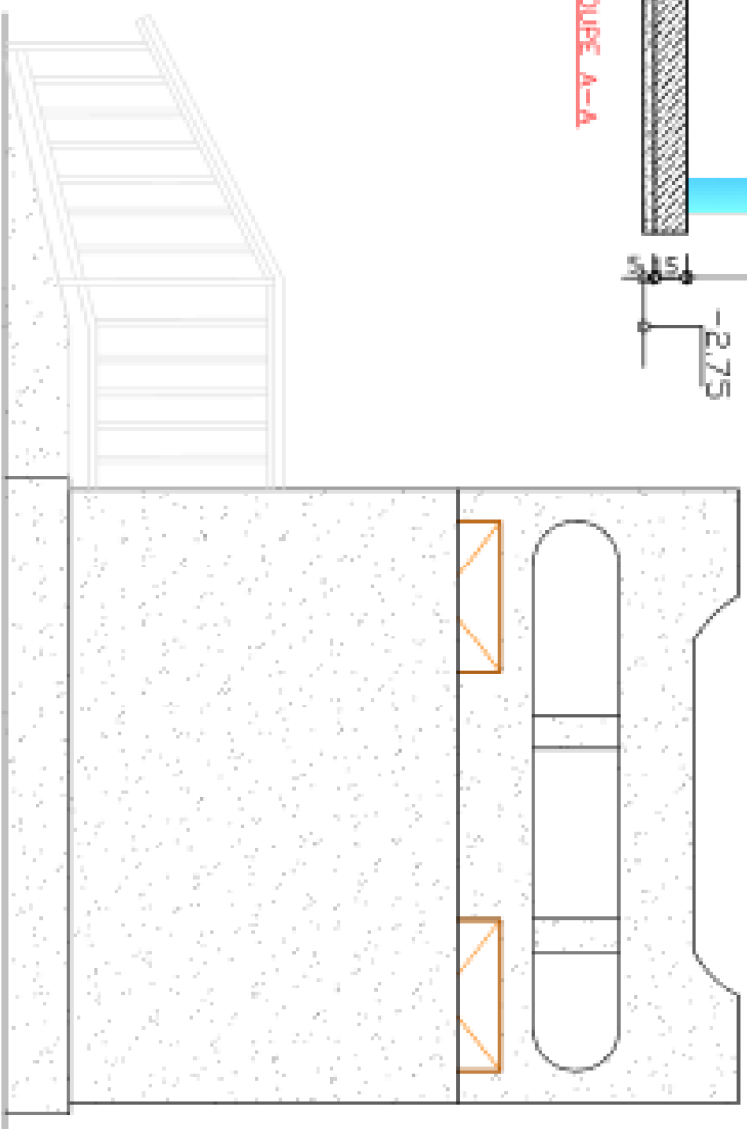


FAÇADE PRINCIPALE

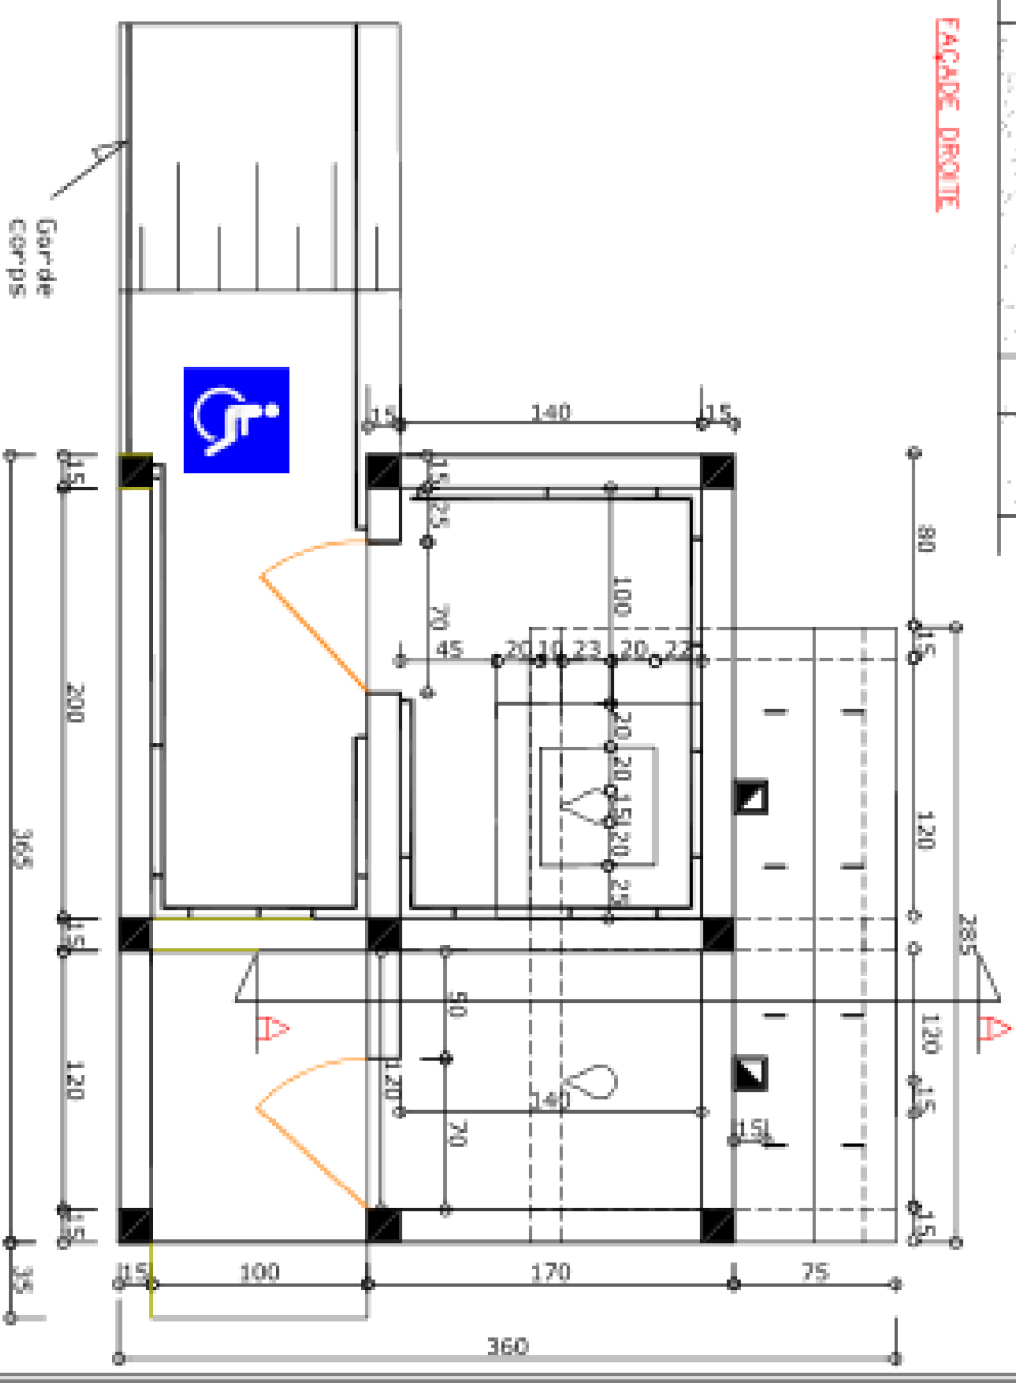



PLAN DE NIVEAU

PNUD/PAPCIDDEL - Marché à bétail et magasin - Bloc de latrines à 2 cabines - VUE EN PLAN,


FACADES ET COUPE - Conception RK (PNUD/PADEL) - 11/2017 - PLAN MB*

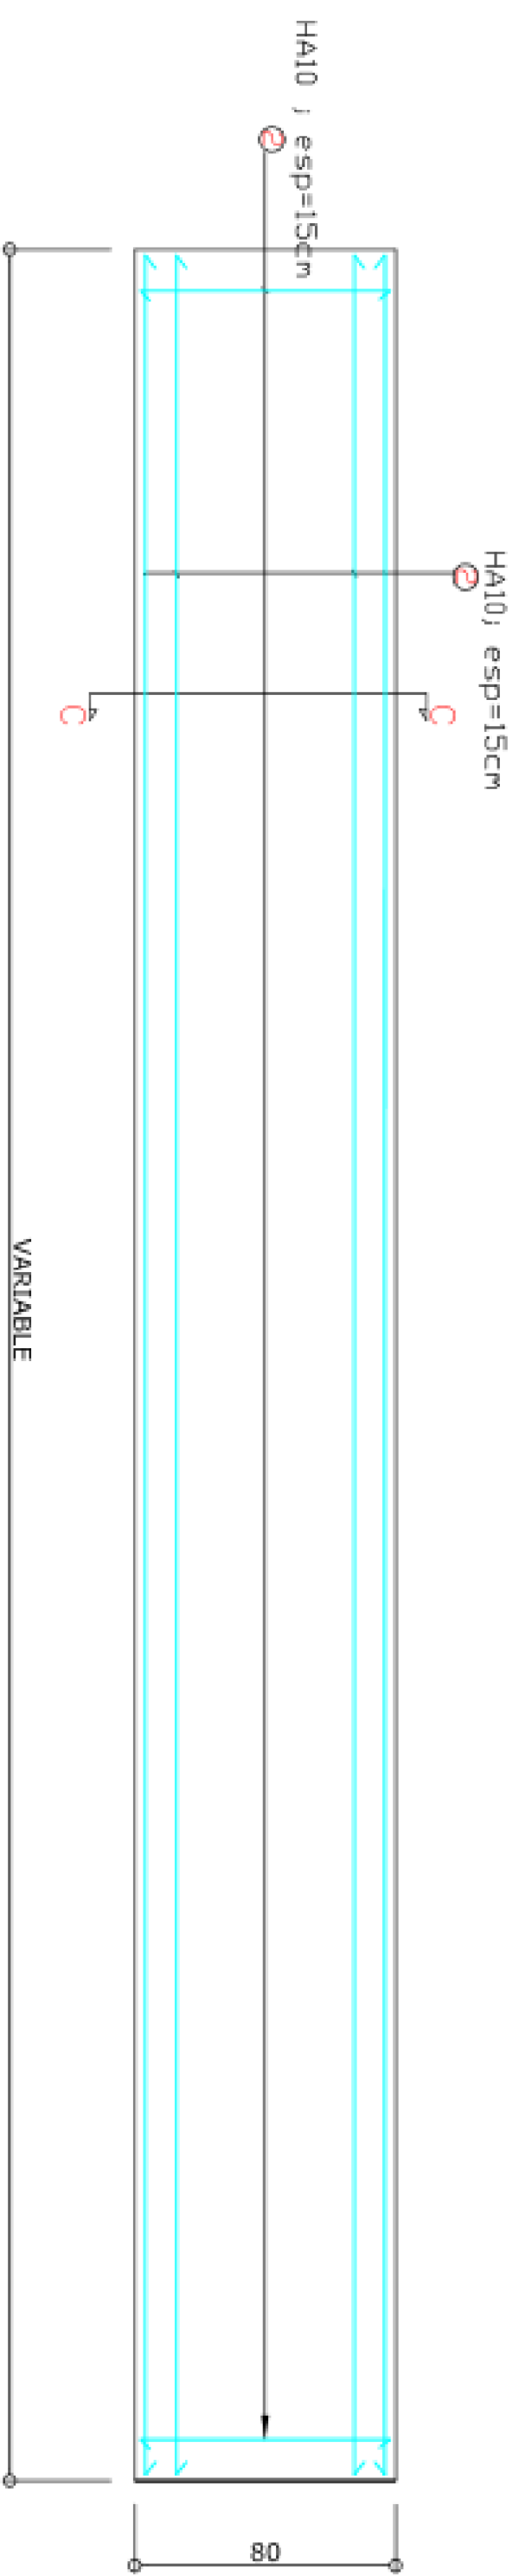


Ferraillage de la dalle de couverture de la fosse

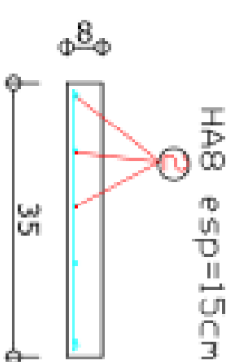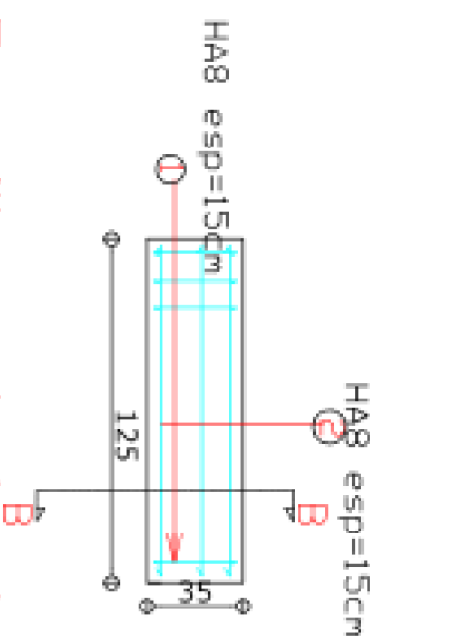

Coupe B-B

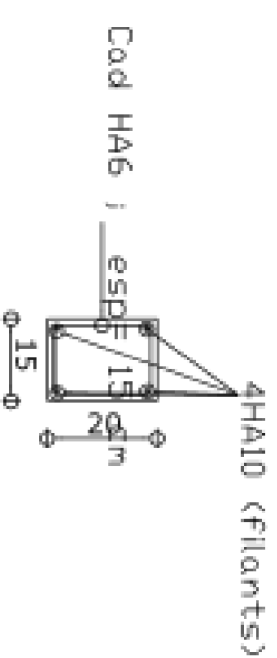


Béton de couronnement de la maçonnerie(15x20)

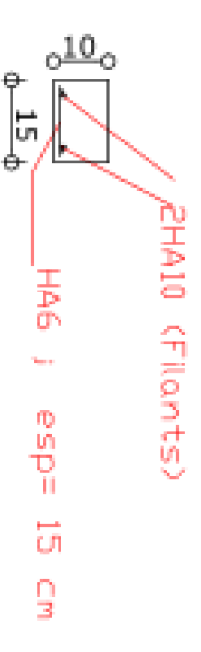


Ferraillage de la dalle amovible


Chaînage intermédiaire(15x20)

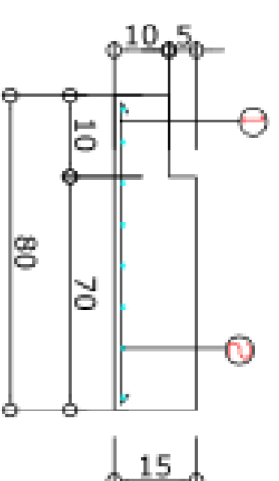



Coupe C-C


Béton de couronnement de la maçonnerie(15x10)

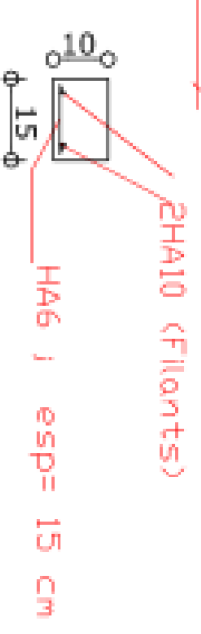

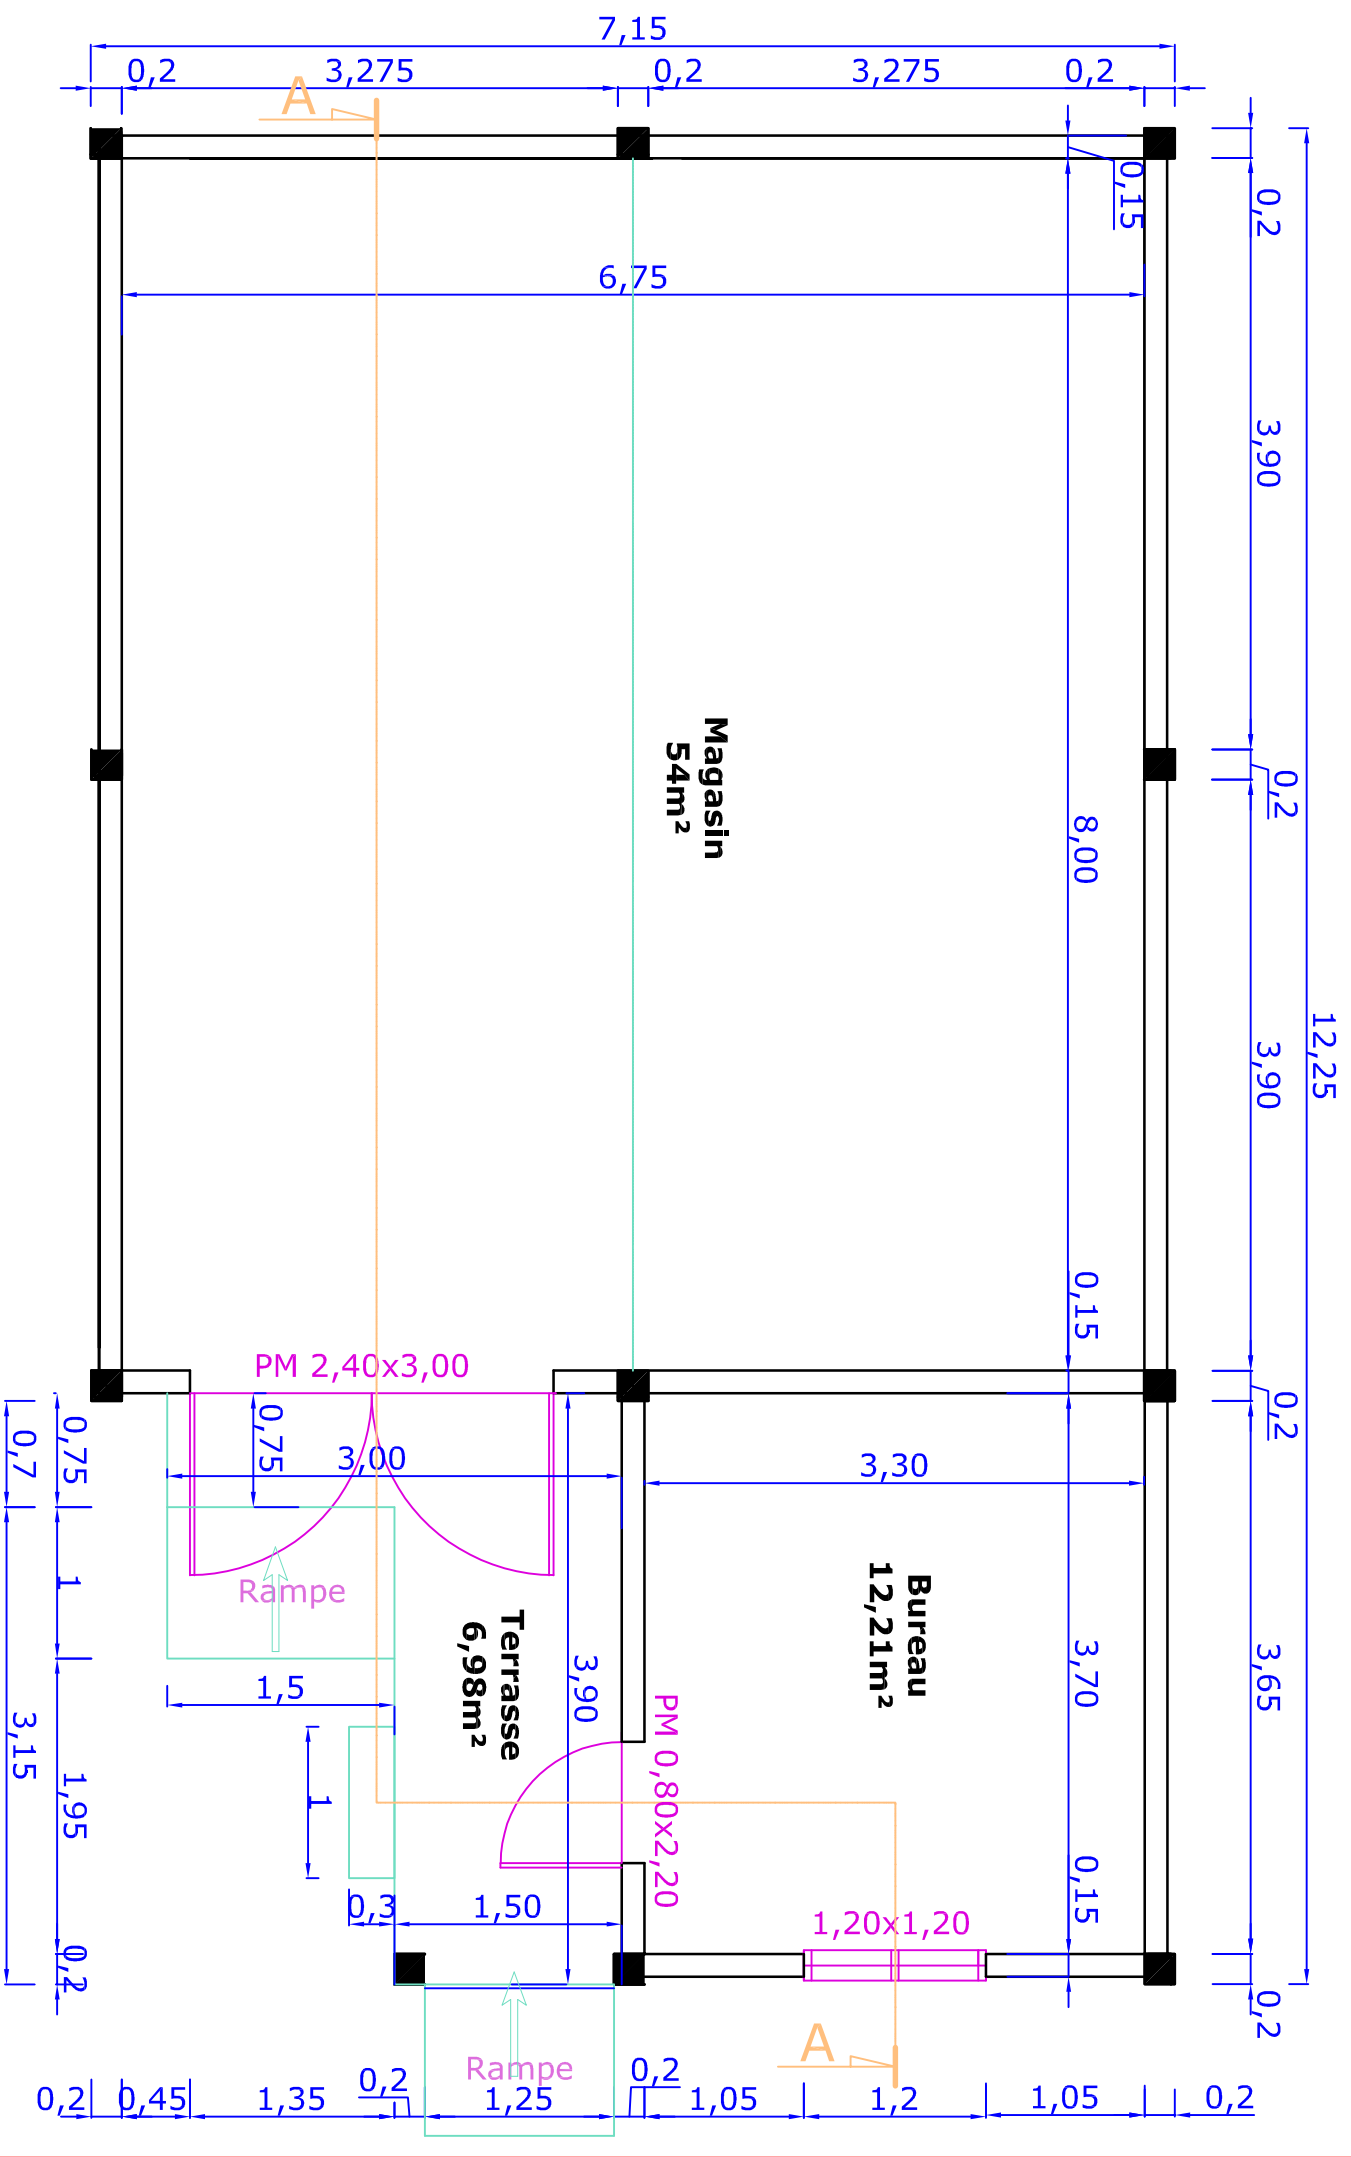


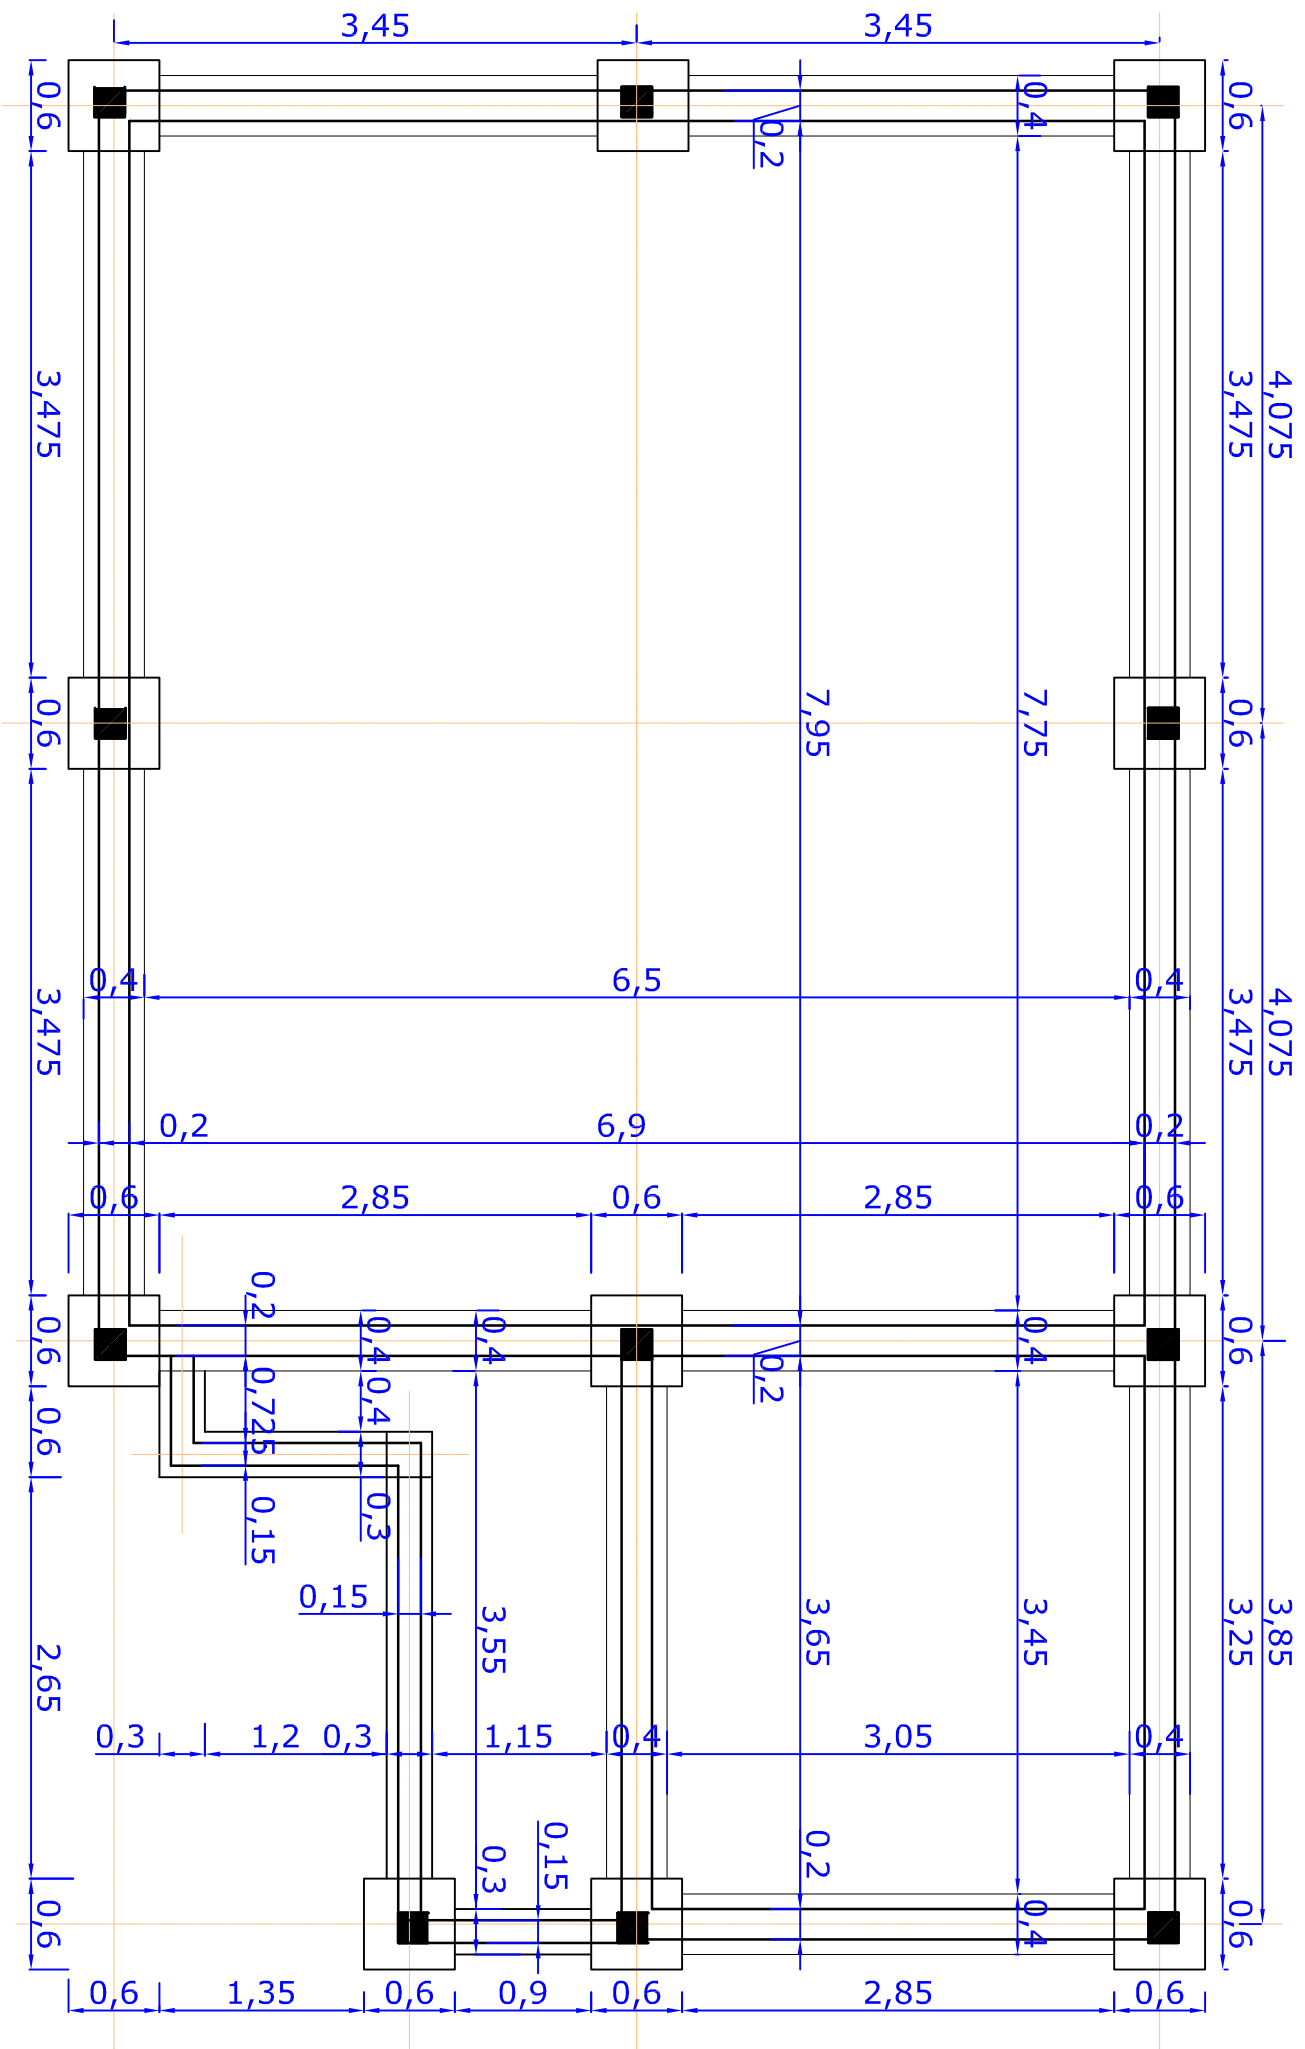

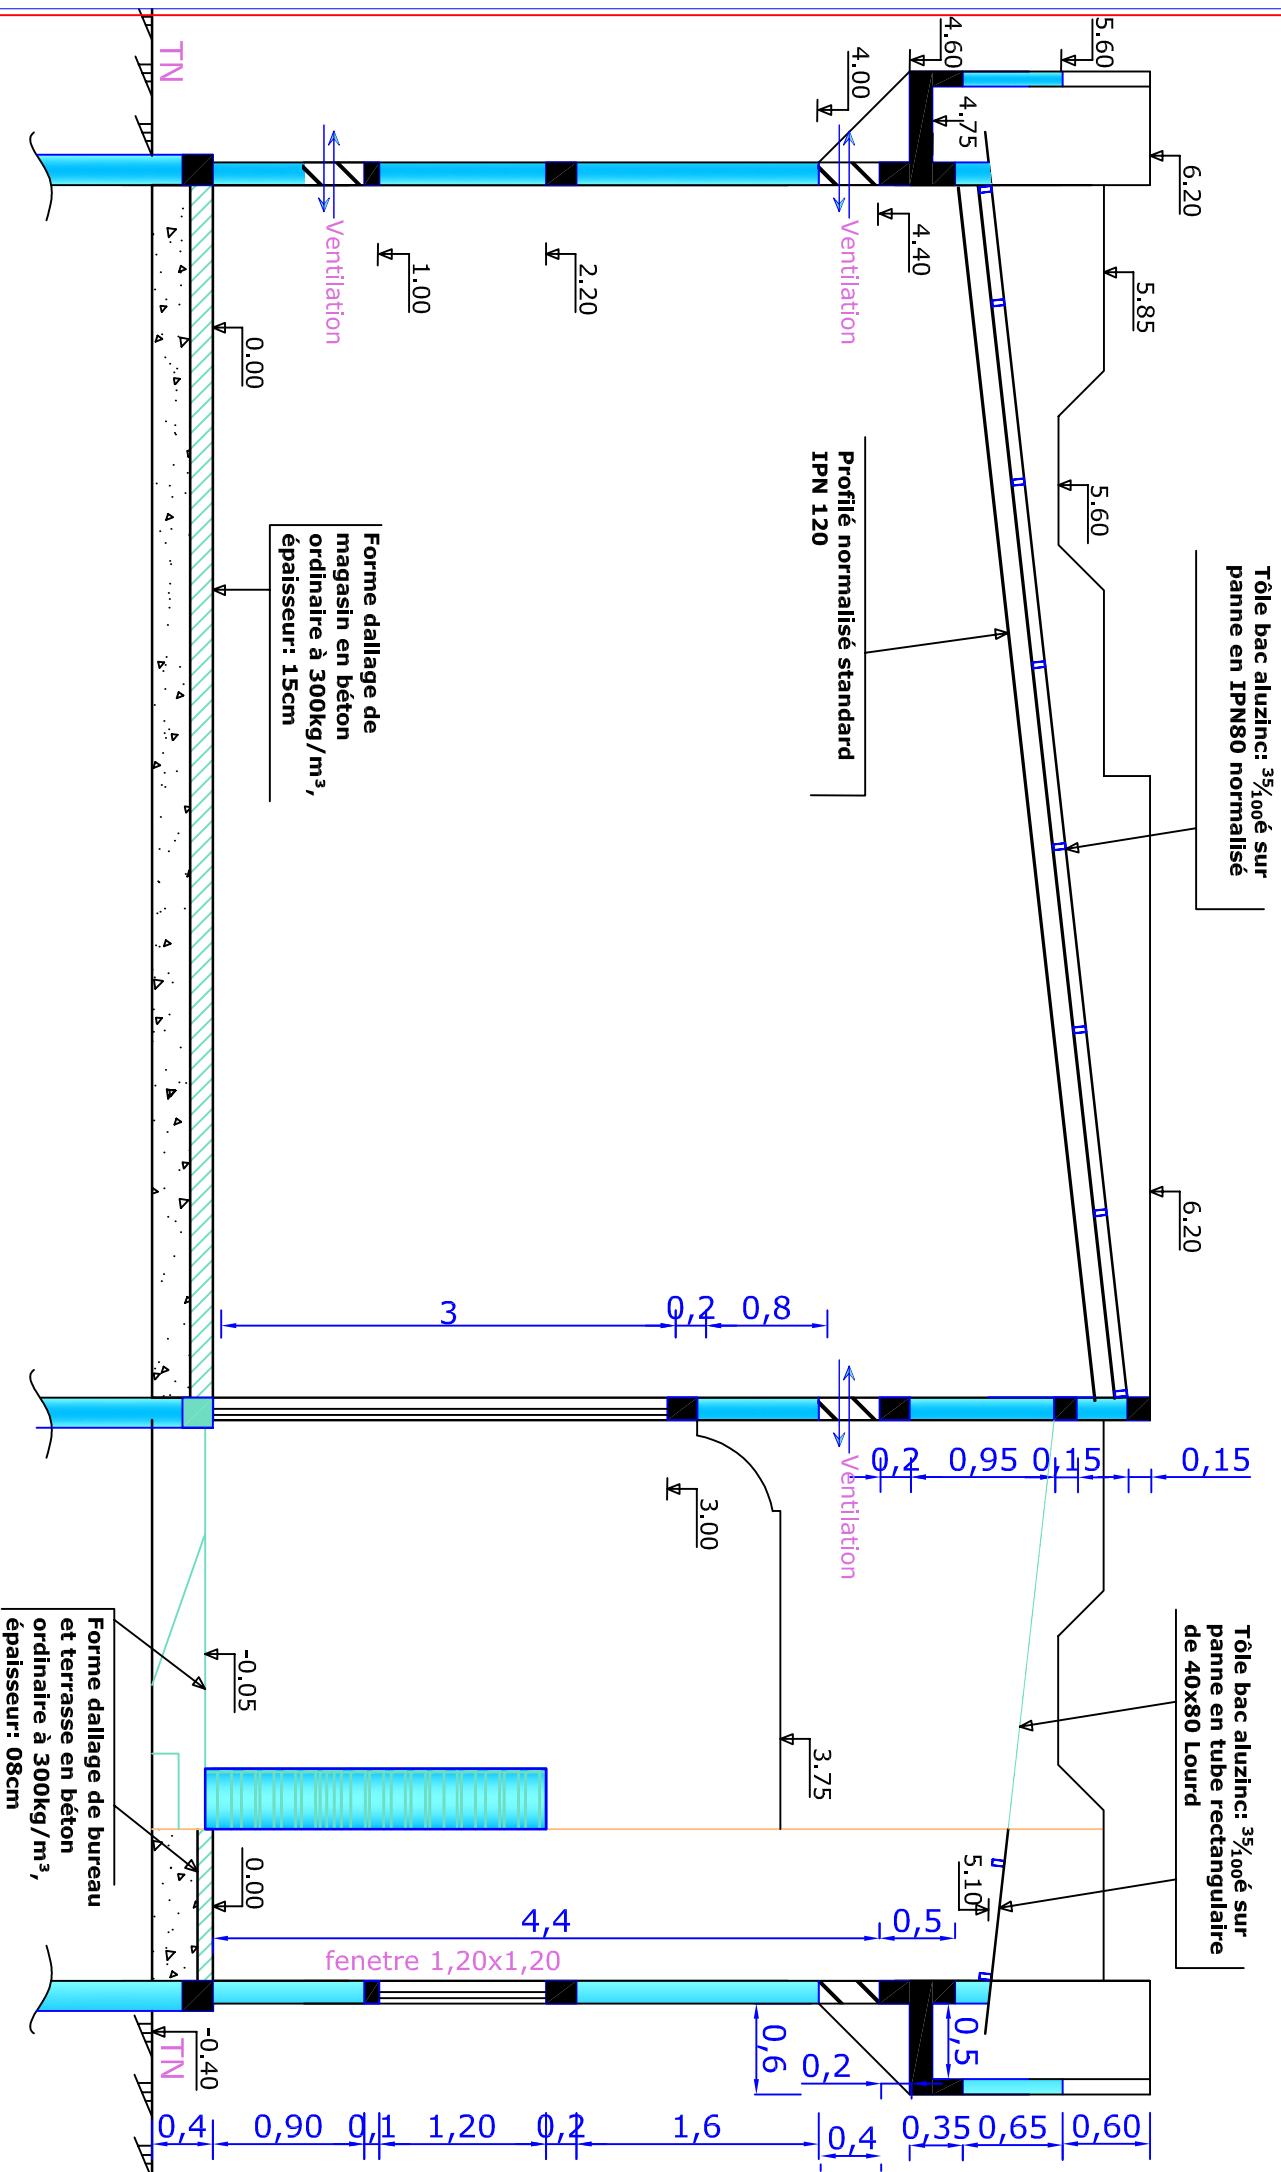


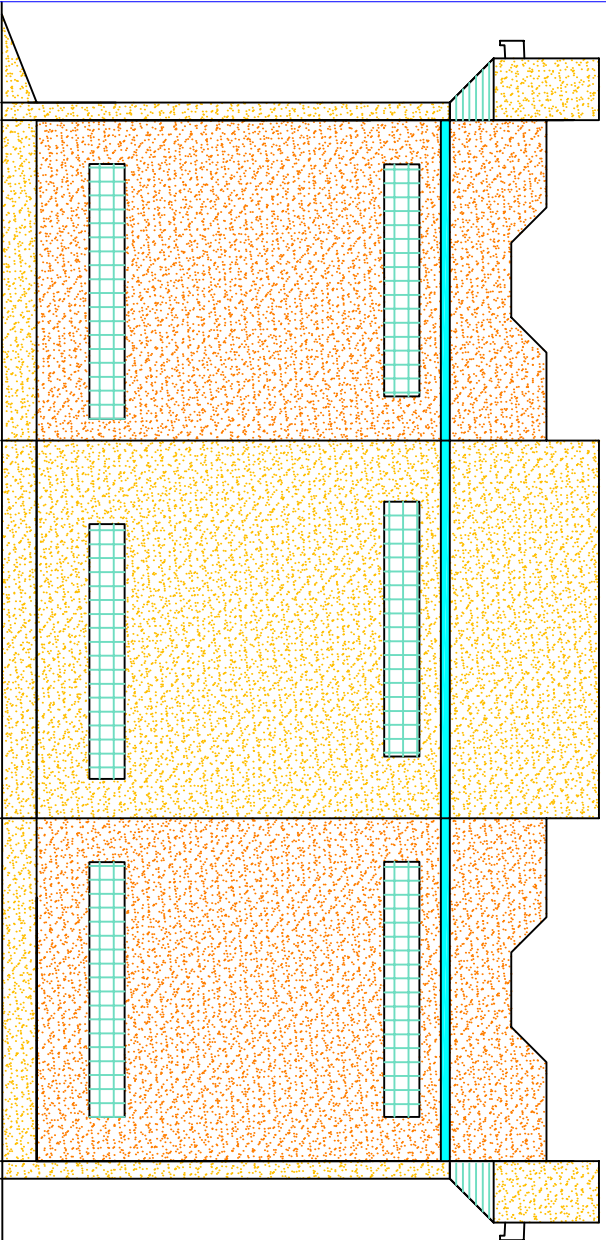



Façade Arrière

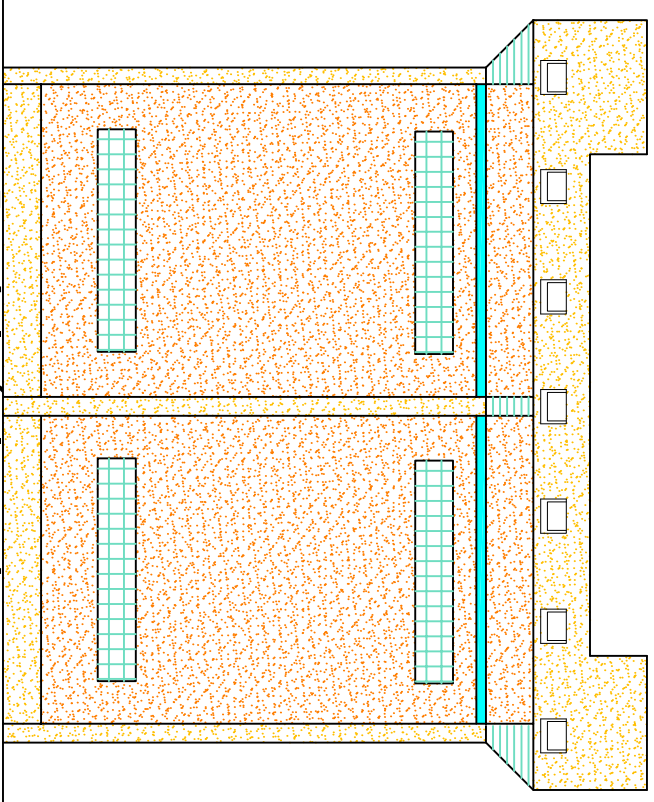


Façade latérale gauche

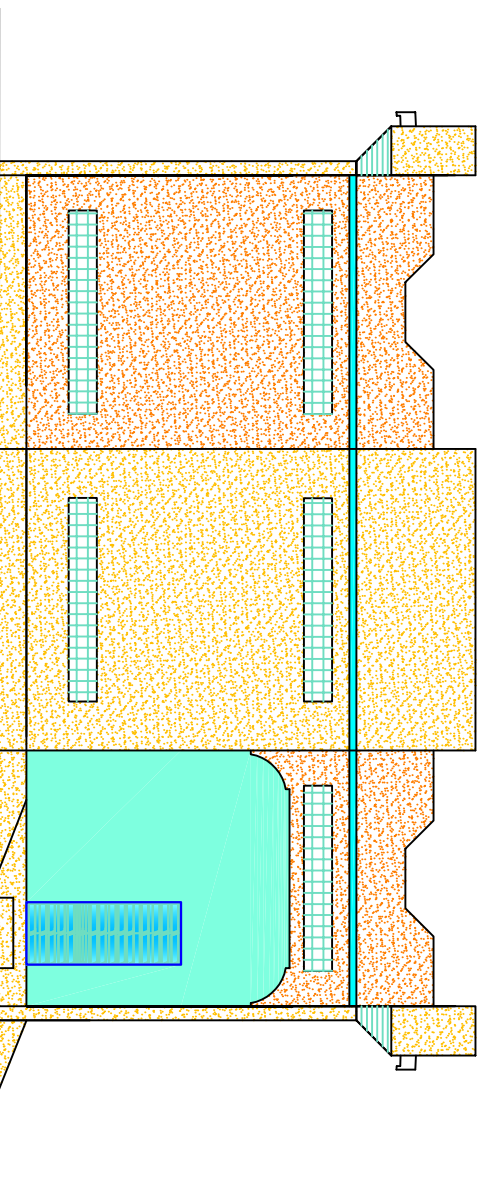

Façade Principale

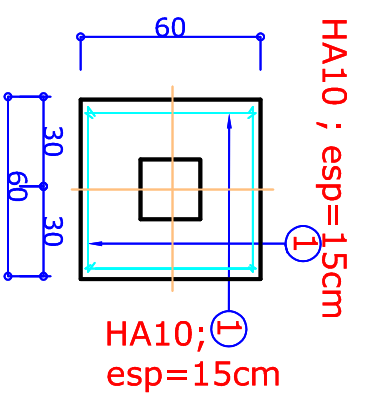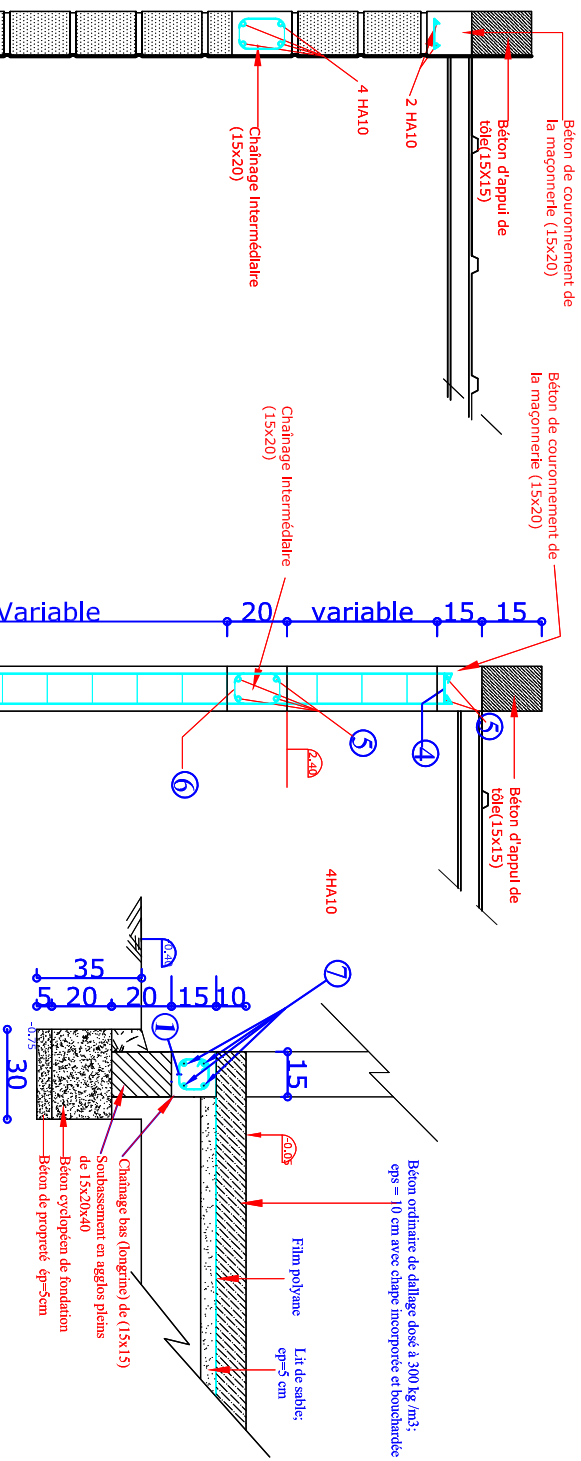


DETAIL DE FONDATION de bordure de terrasse

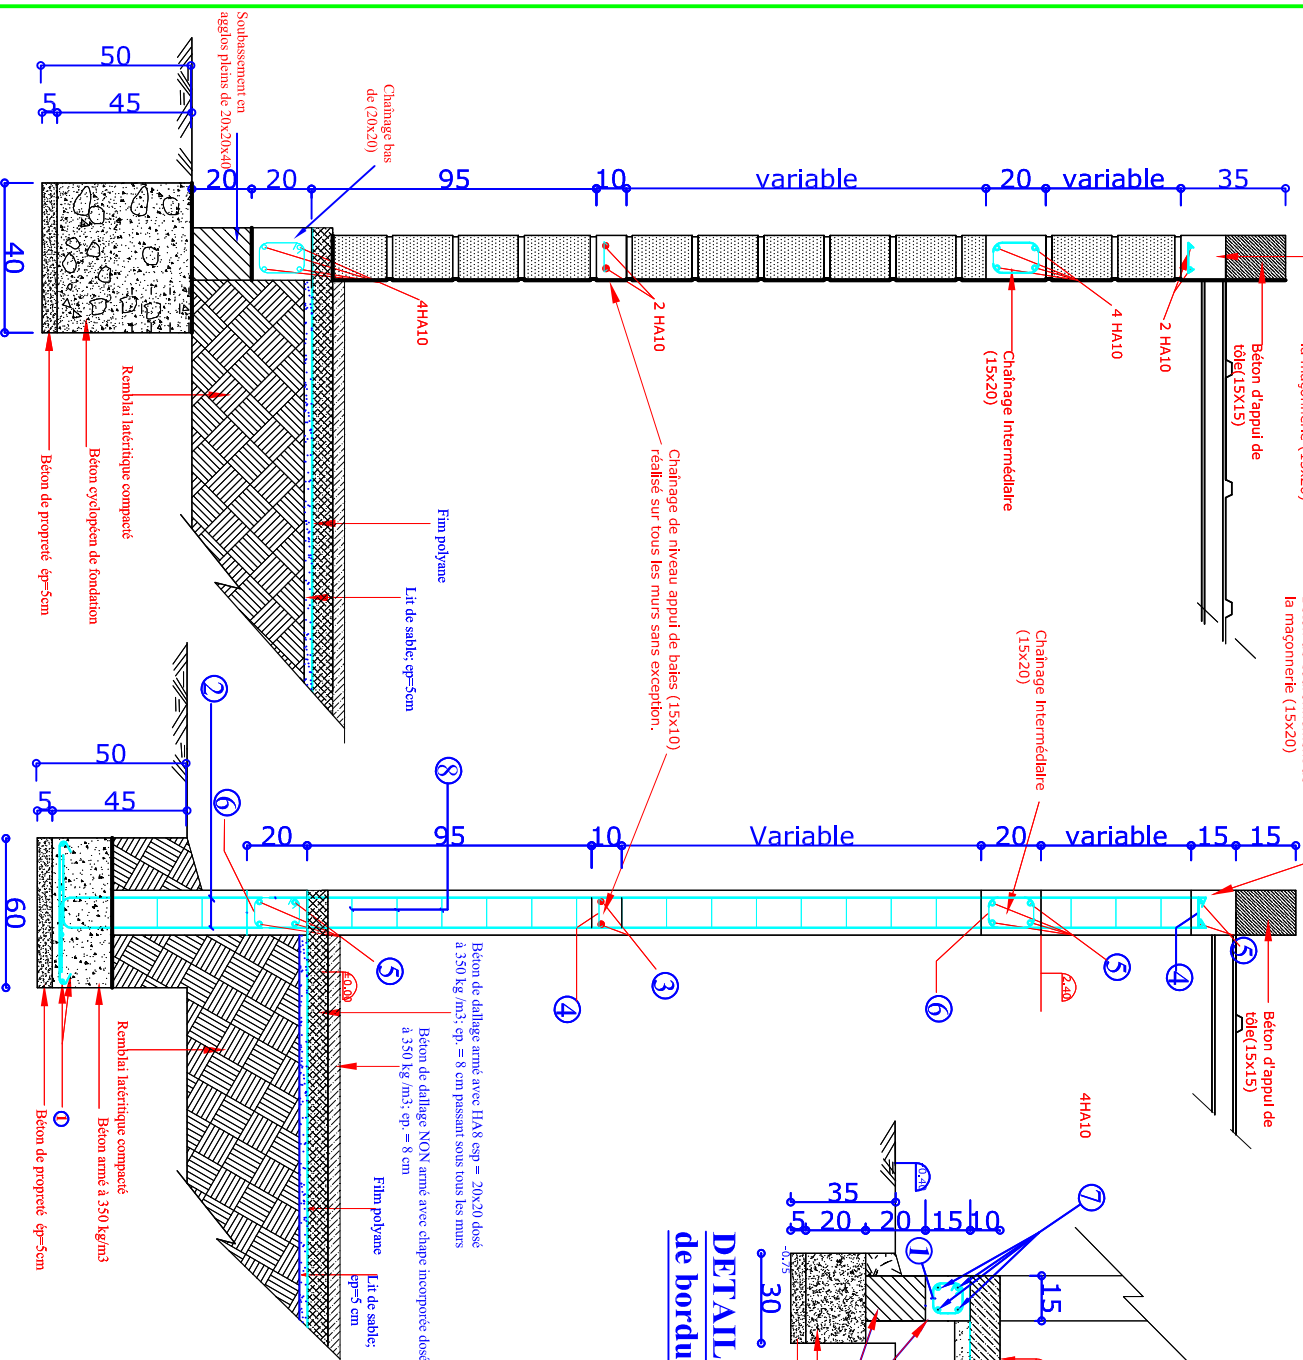


DETAIL DE FONDATION LINEAIRE

DETAIL DE FONDATION (SOUS POTEAU)


N°	SECTION	CROQUIS
①	HA10; esp=15cm	
②	4HA10	
③	2HA10	
④	HA6; esp =15 cm	
⑤	4 HA10 (Pour les chaînages) 6 HA10 (Pour les poutres); 2 filants supérieurs et 4 filants intérieurs)	
⑥	Cad HA 6 ; esp=15cm	
⑦	4 HA10	
⑧	Cad HA 6 ; esp=15cm	

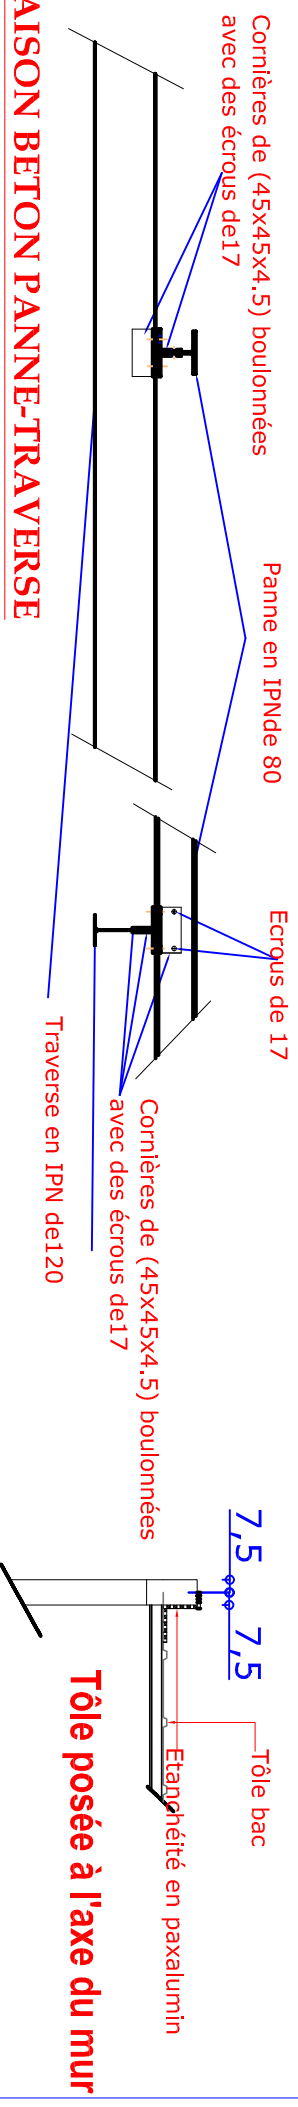


LIAISON BETON PANNE-TRAVERSE

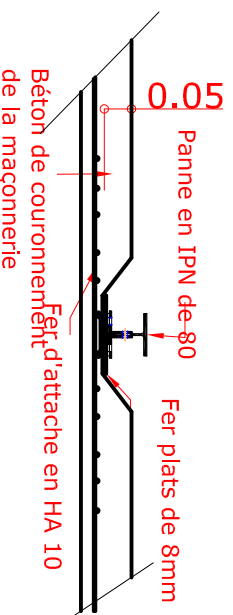


LIAISON BETON DE COURONNEMENT-PANNE

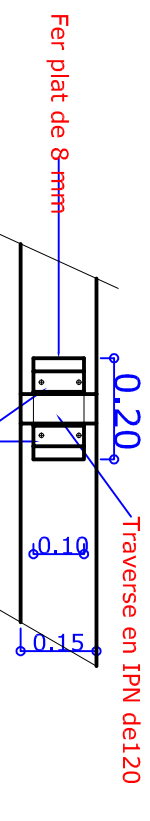


LIAISON BETON DE COURONNEMENT-TRAVERSE (Vue de dessus)

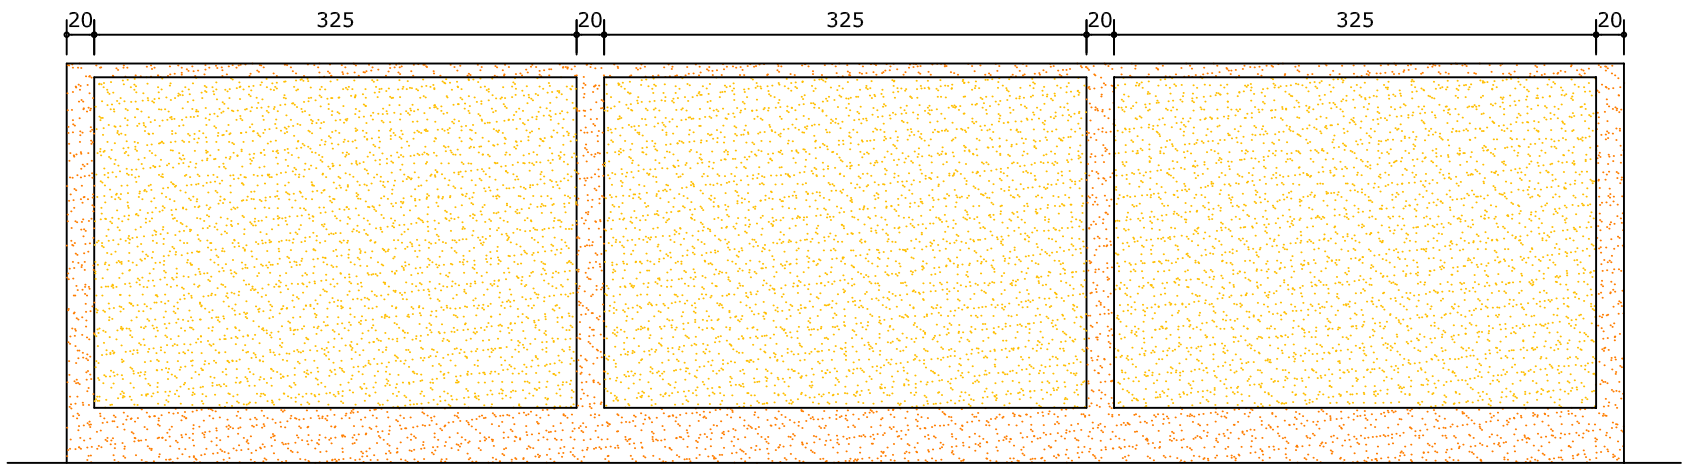

FACADE DU MUR DE CLÔTURE

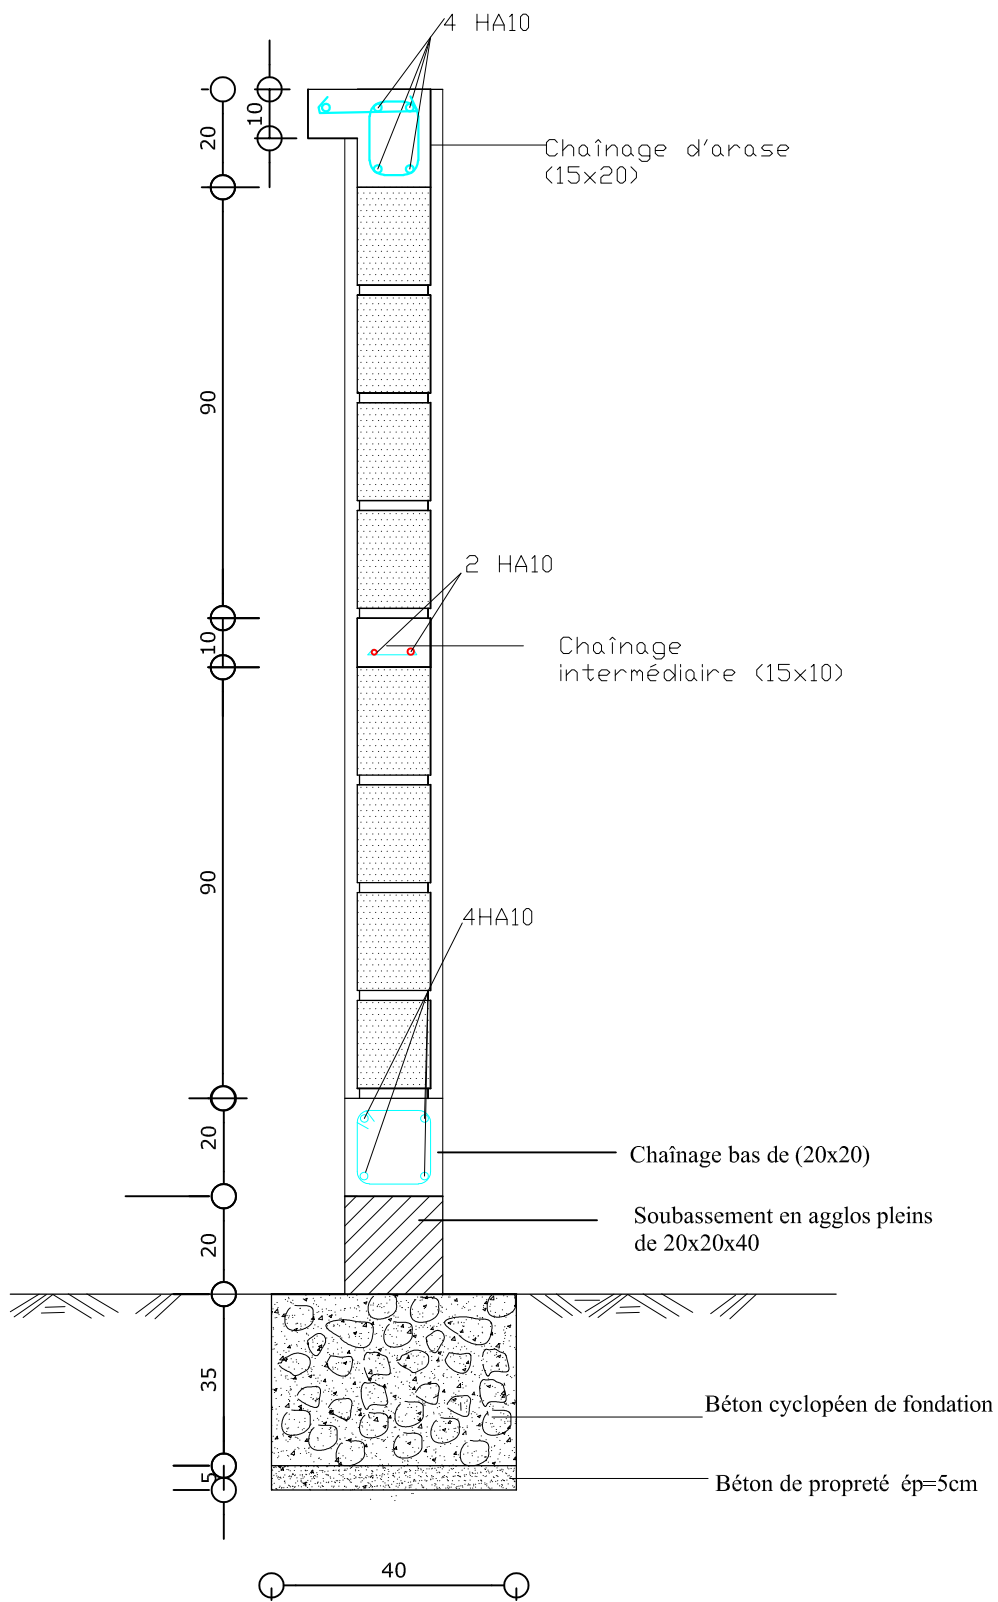

**SECTION VERTICALE DE
MACONNERIE DU MUR DE CLÔTURE**

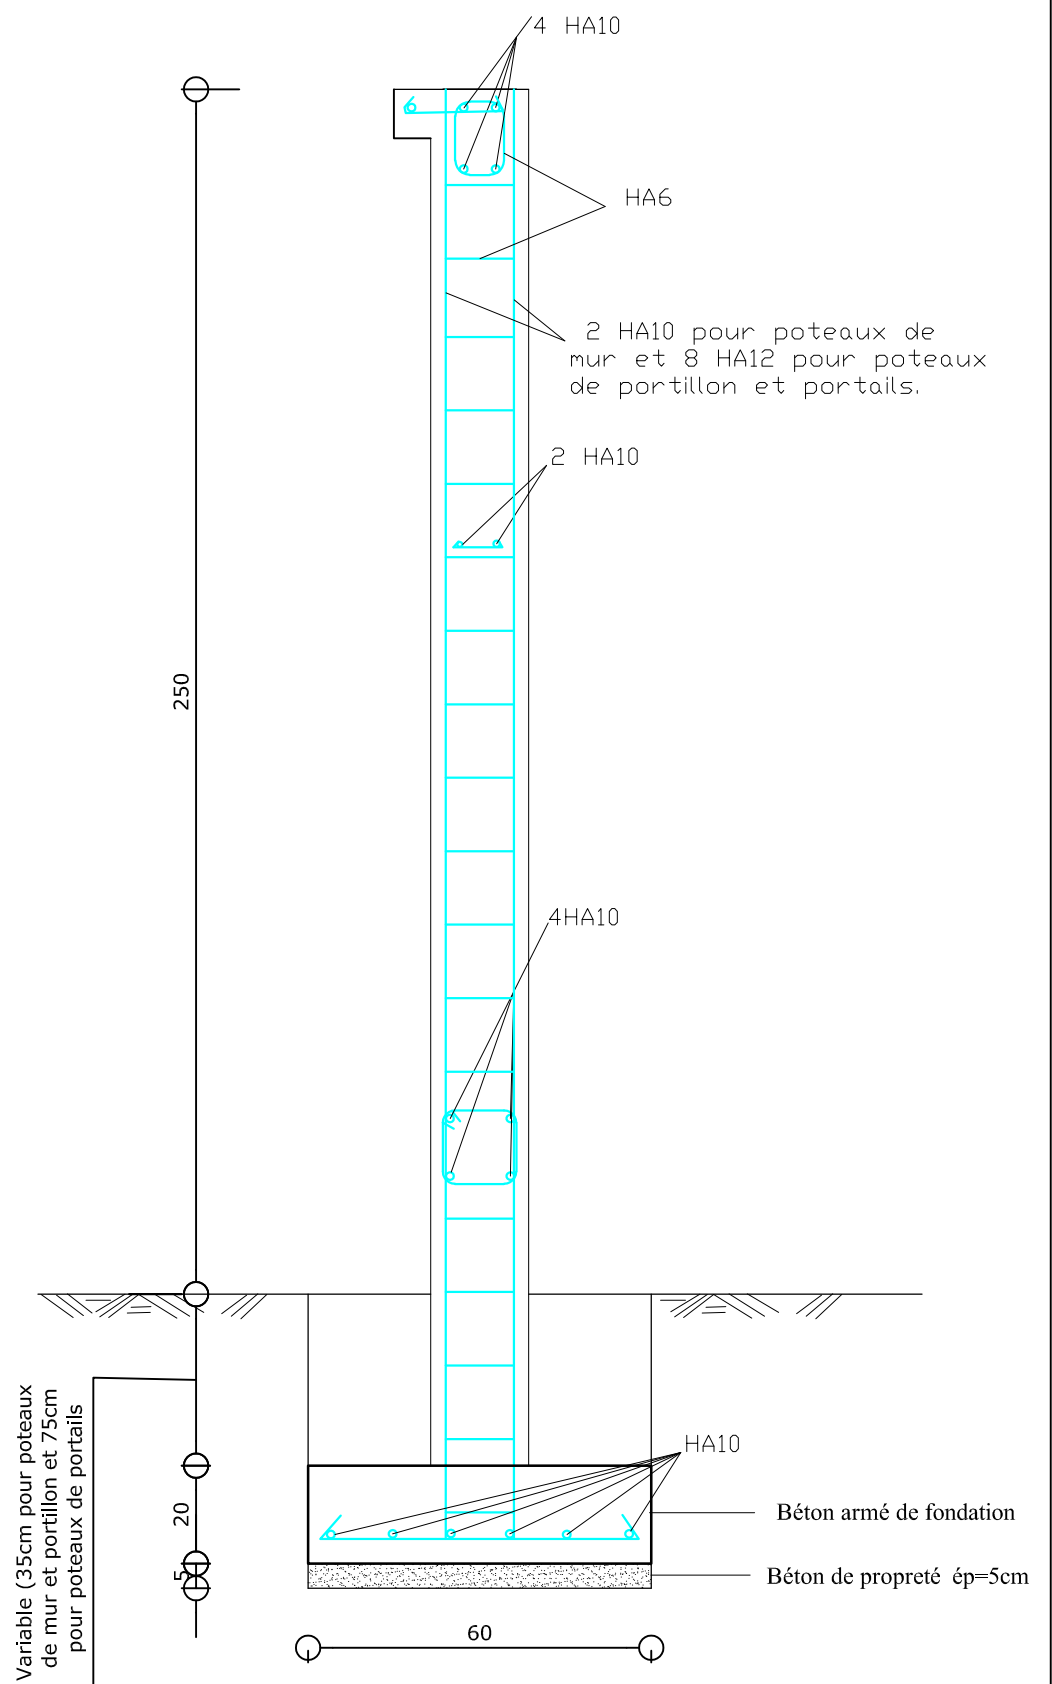

**SECTION VERTICALE DE POTEAUX DU MUR DE CLÔTURE
(20x20cm²), POTEAUX DE PORTILLON ET PORTAILS (40x40cm²)**

