

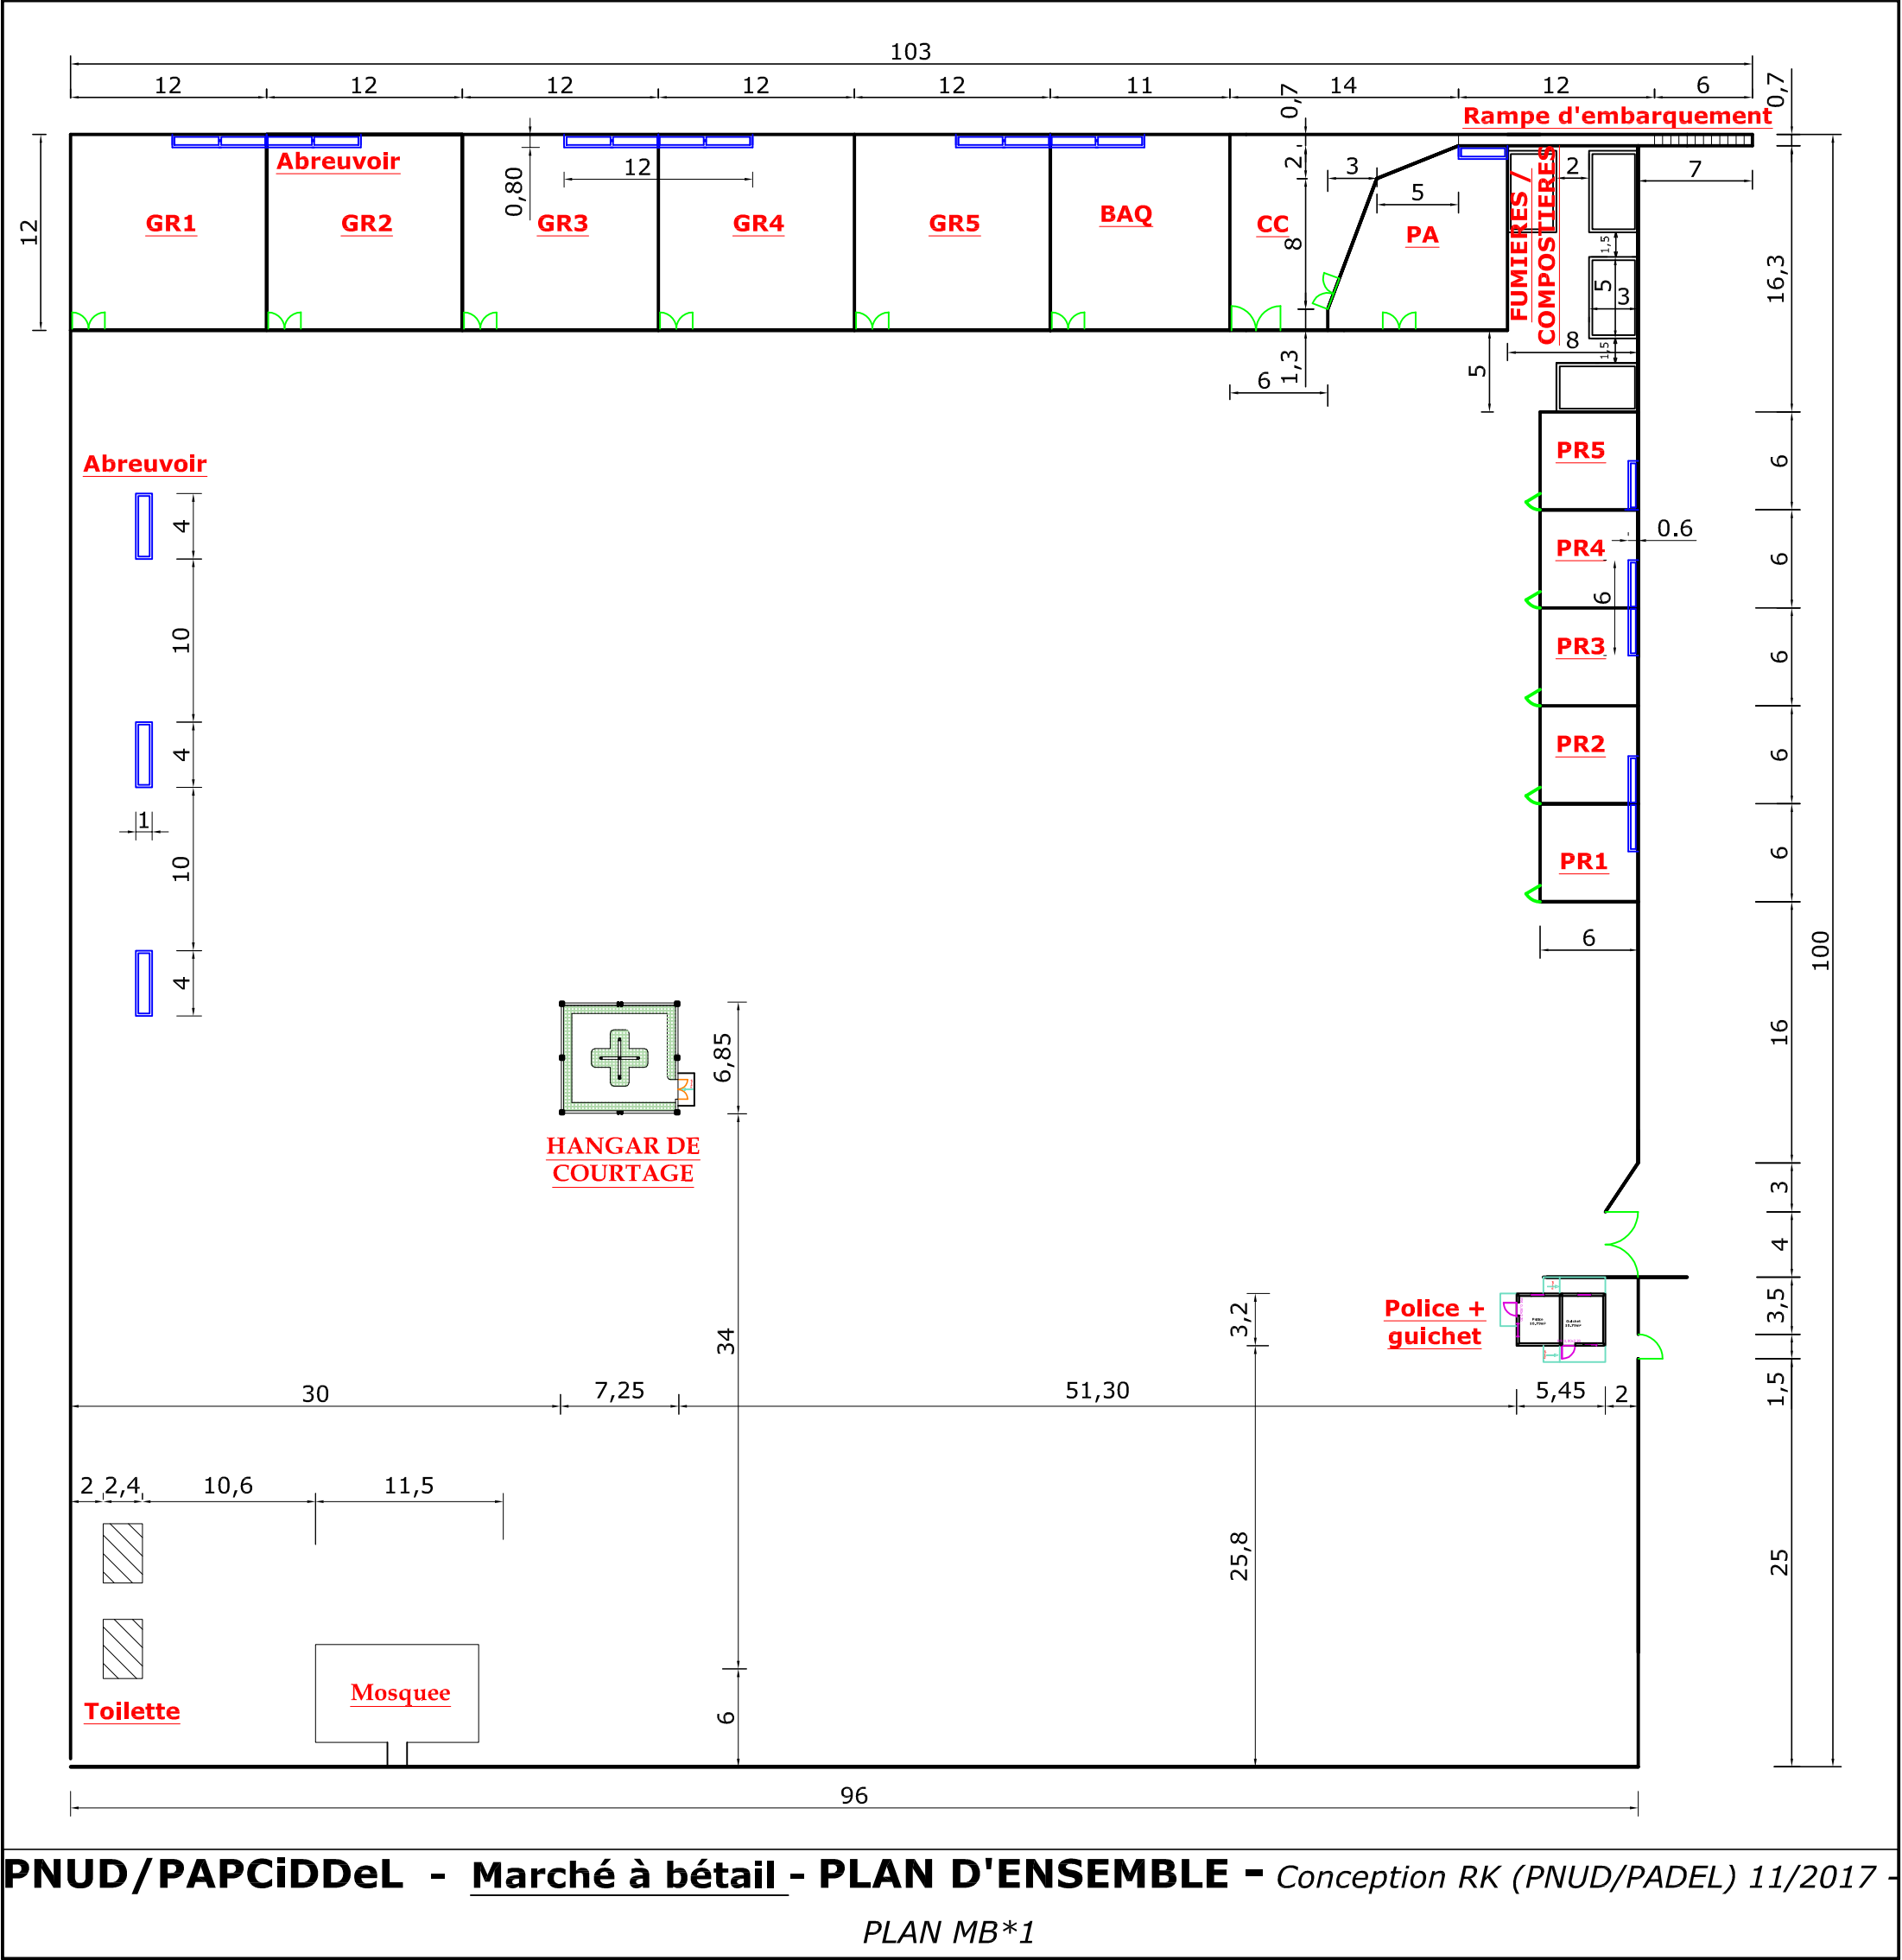
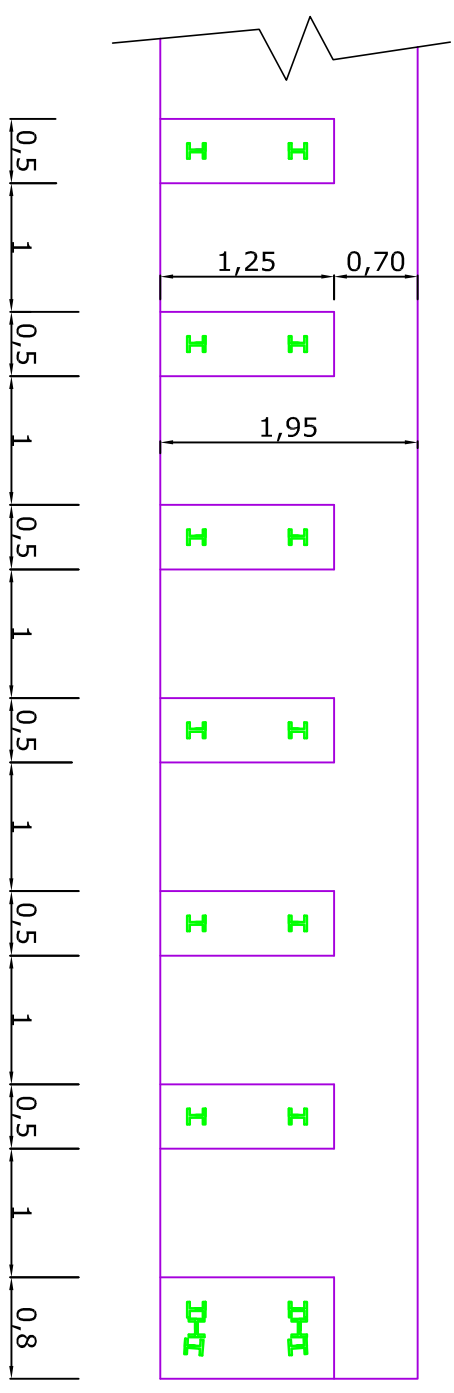
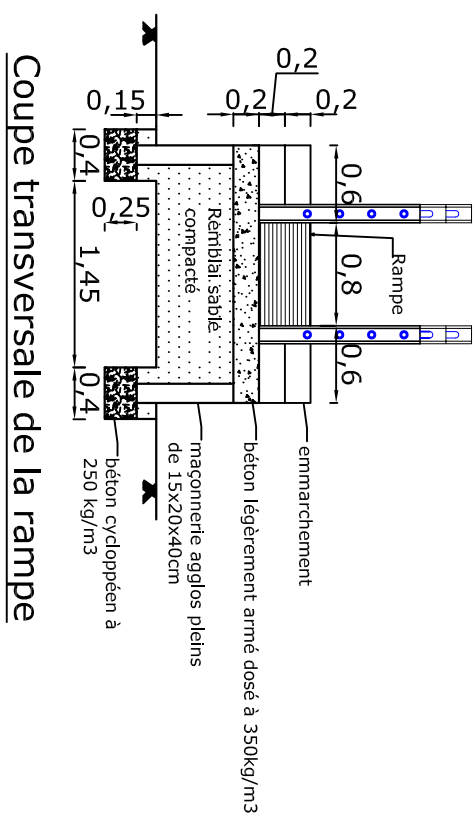
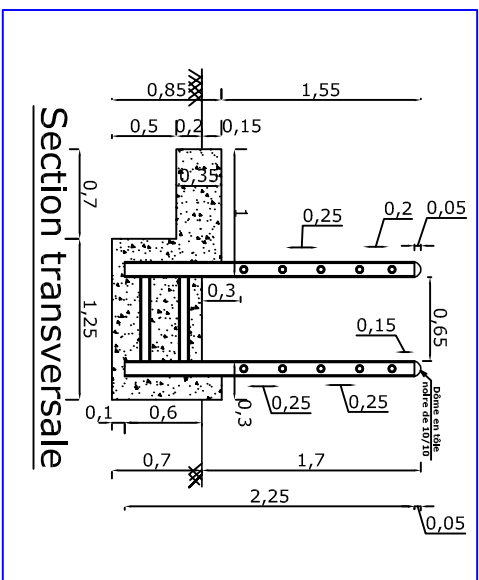
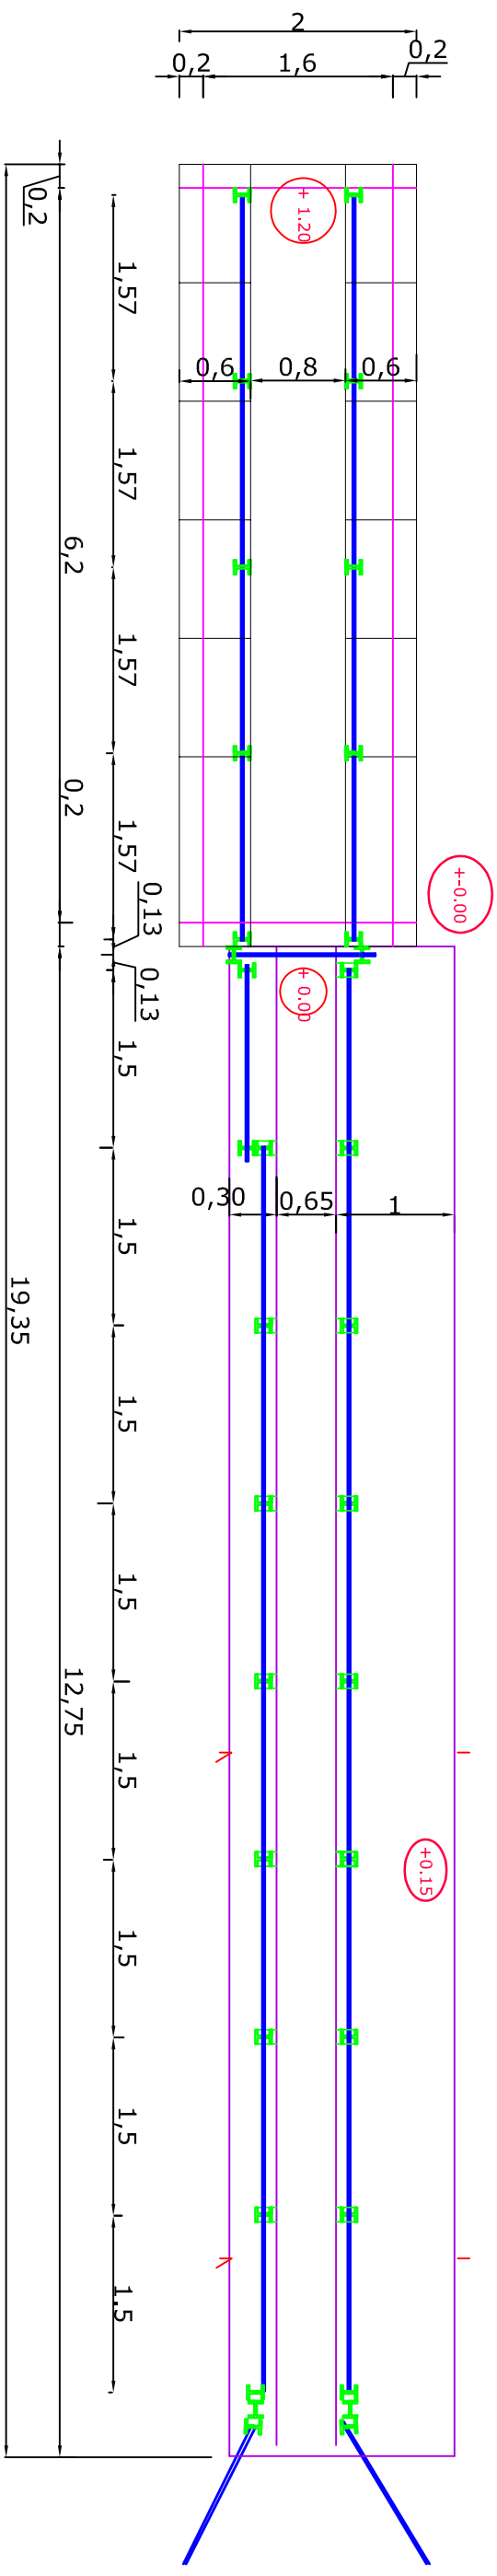


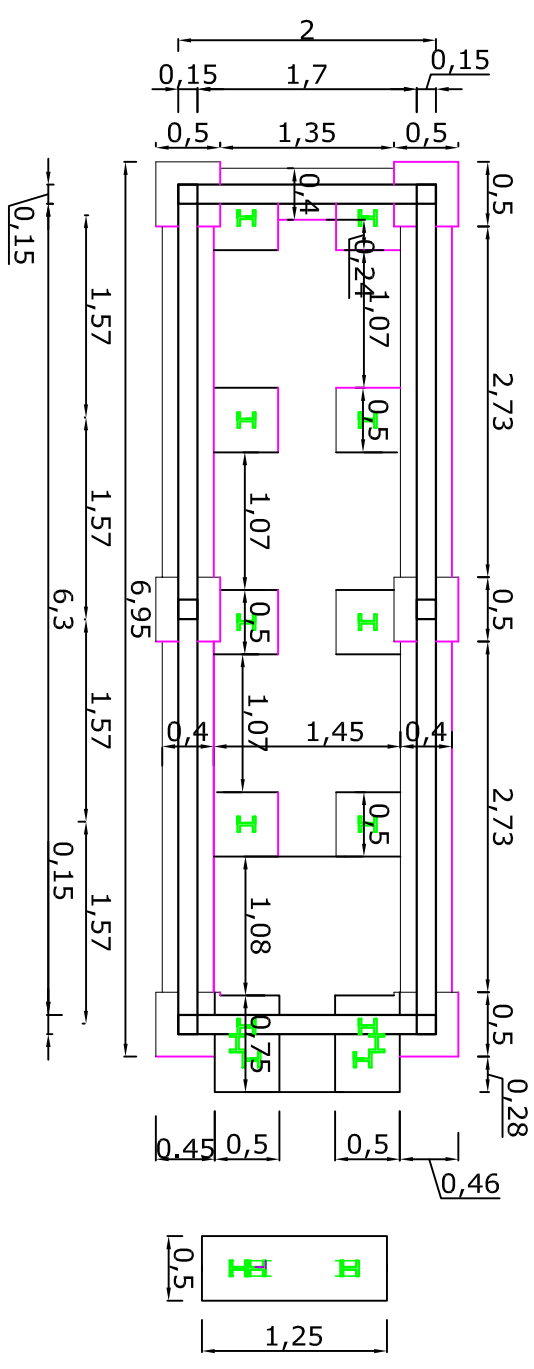


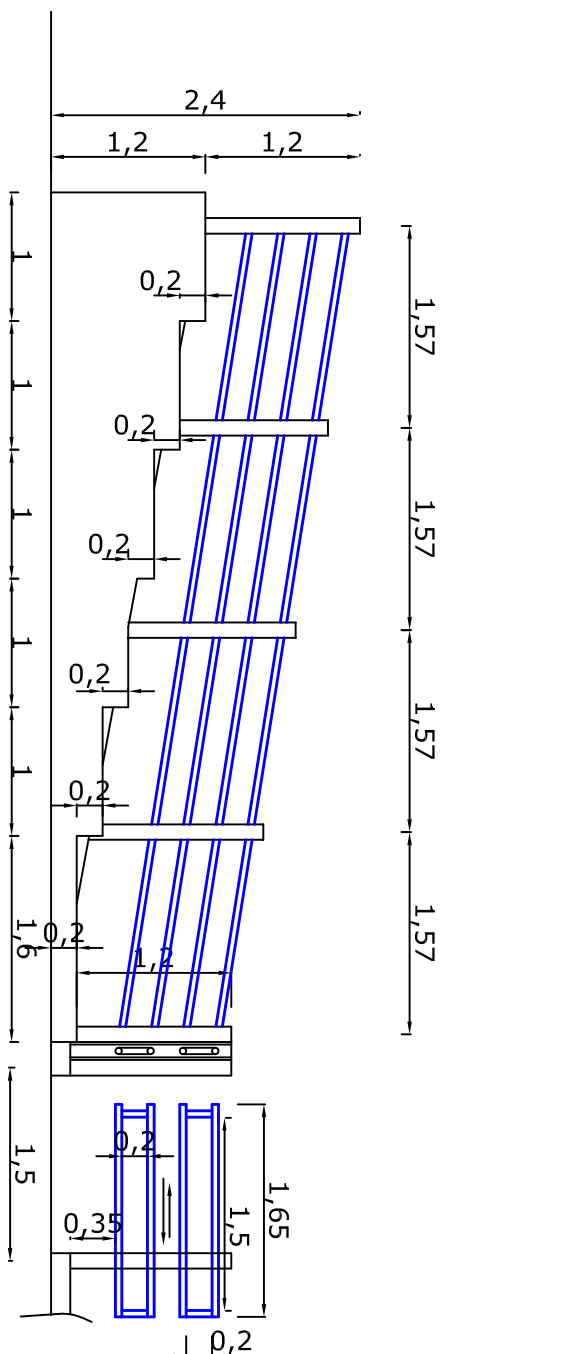

PNUD/PAPCidel - Marché à bétail - Couloir de contention et rampes - DETAILS-

Conception RK(PNUD/PADEL) - 11/2017 - PLAN MB*17

Section transversale

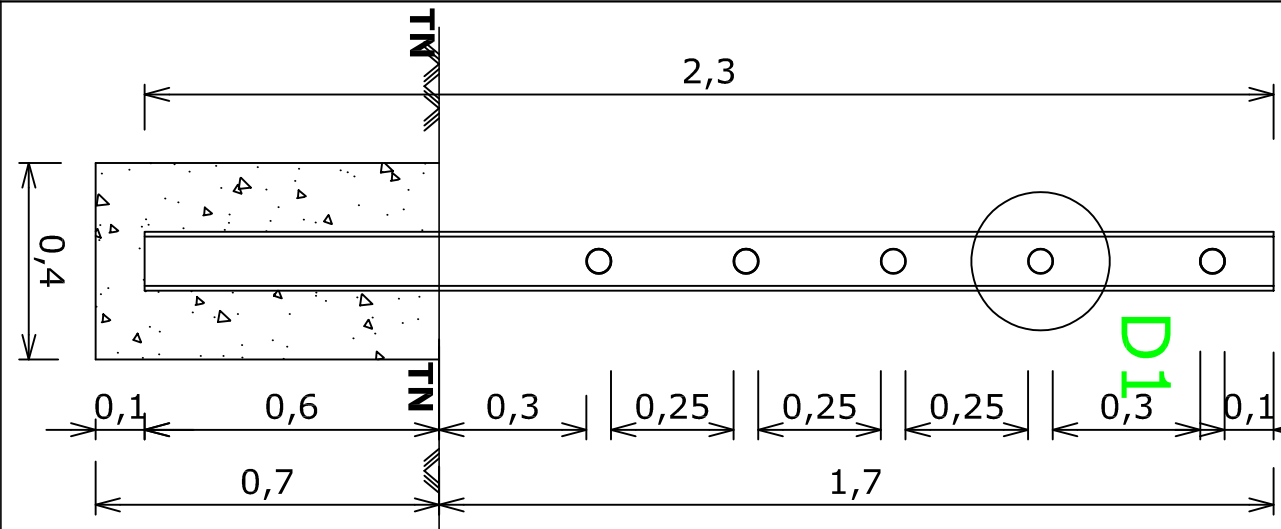



Orifice dans l'IPN120 pour passage tube galva de 40x49

Détail 1 (D1)

	Distance entre axes de poteaux	Distance entre fondations
	A	B
Couloir de contention et rampes	1,60m	1,20m
Parc d'embarquement	2,00m	1,60m
box gros ruminants	2,40m	2,00m
Clôture	3,00m	2,60m

Coupe Longitudinale


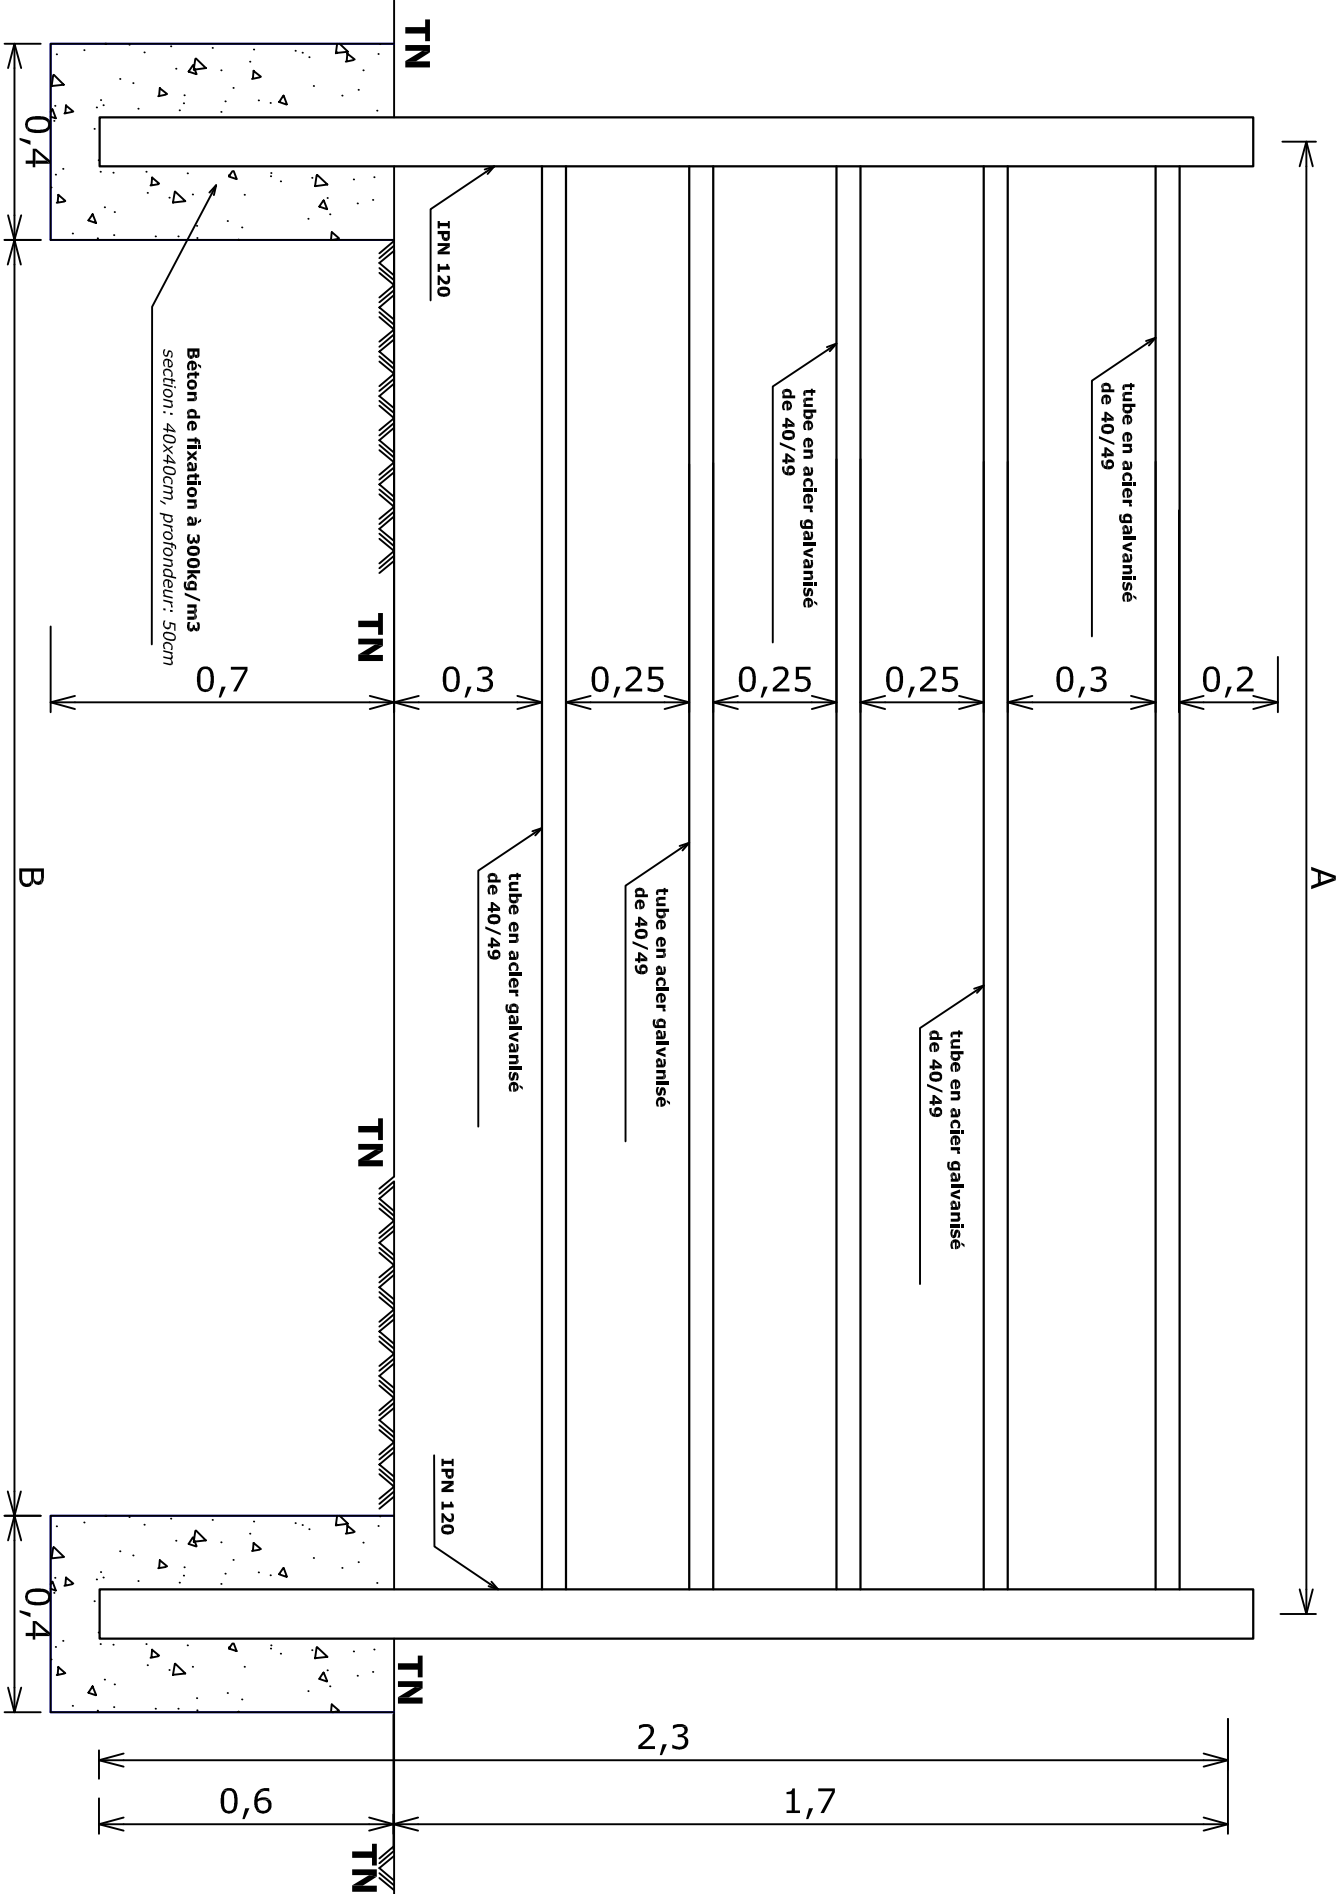


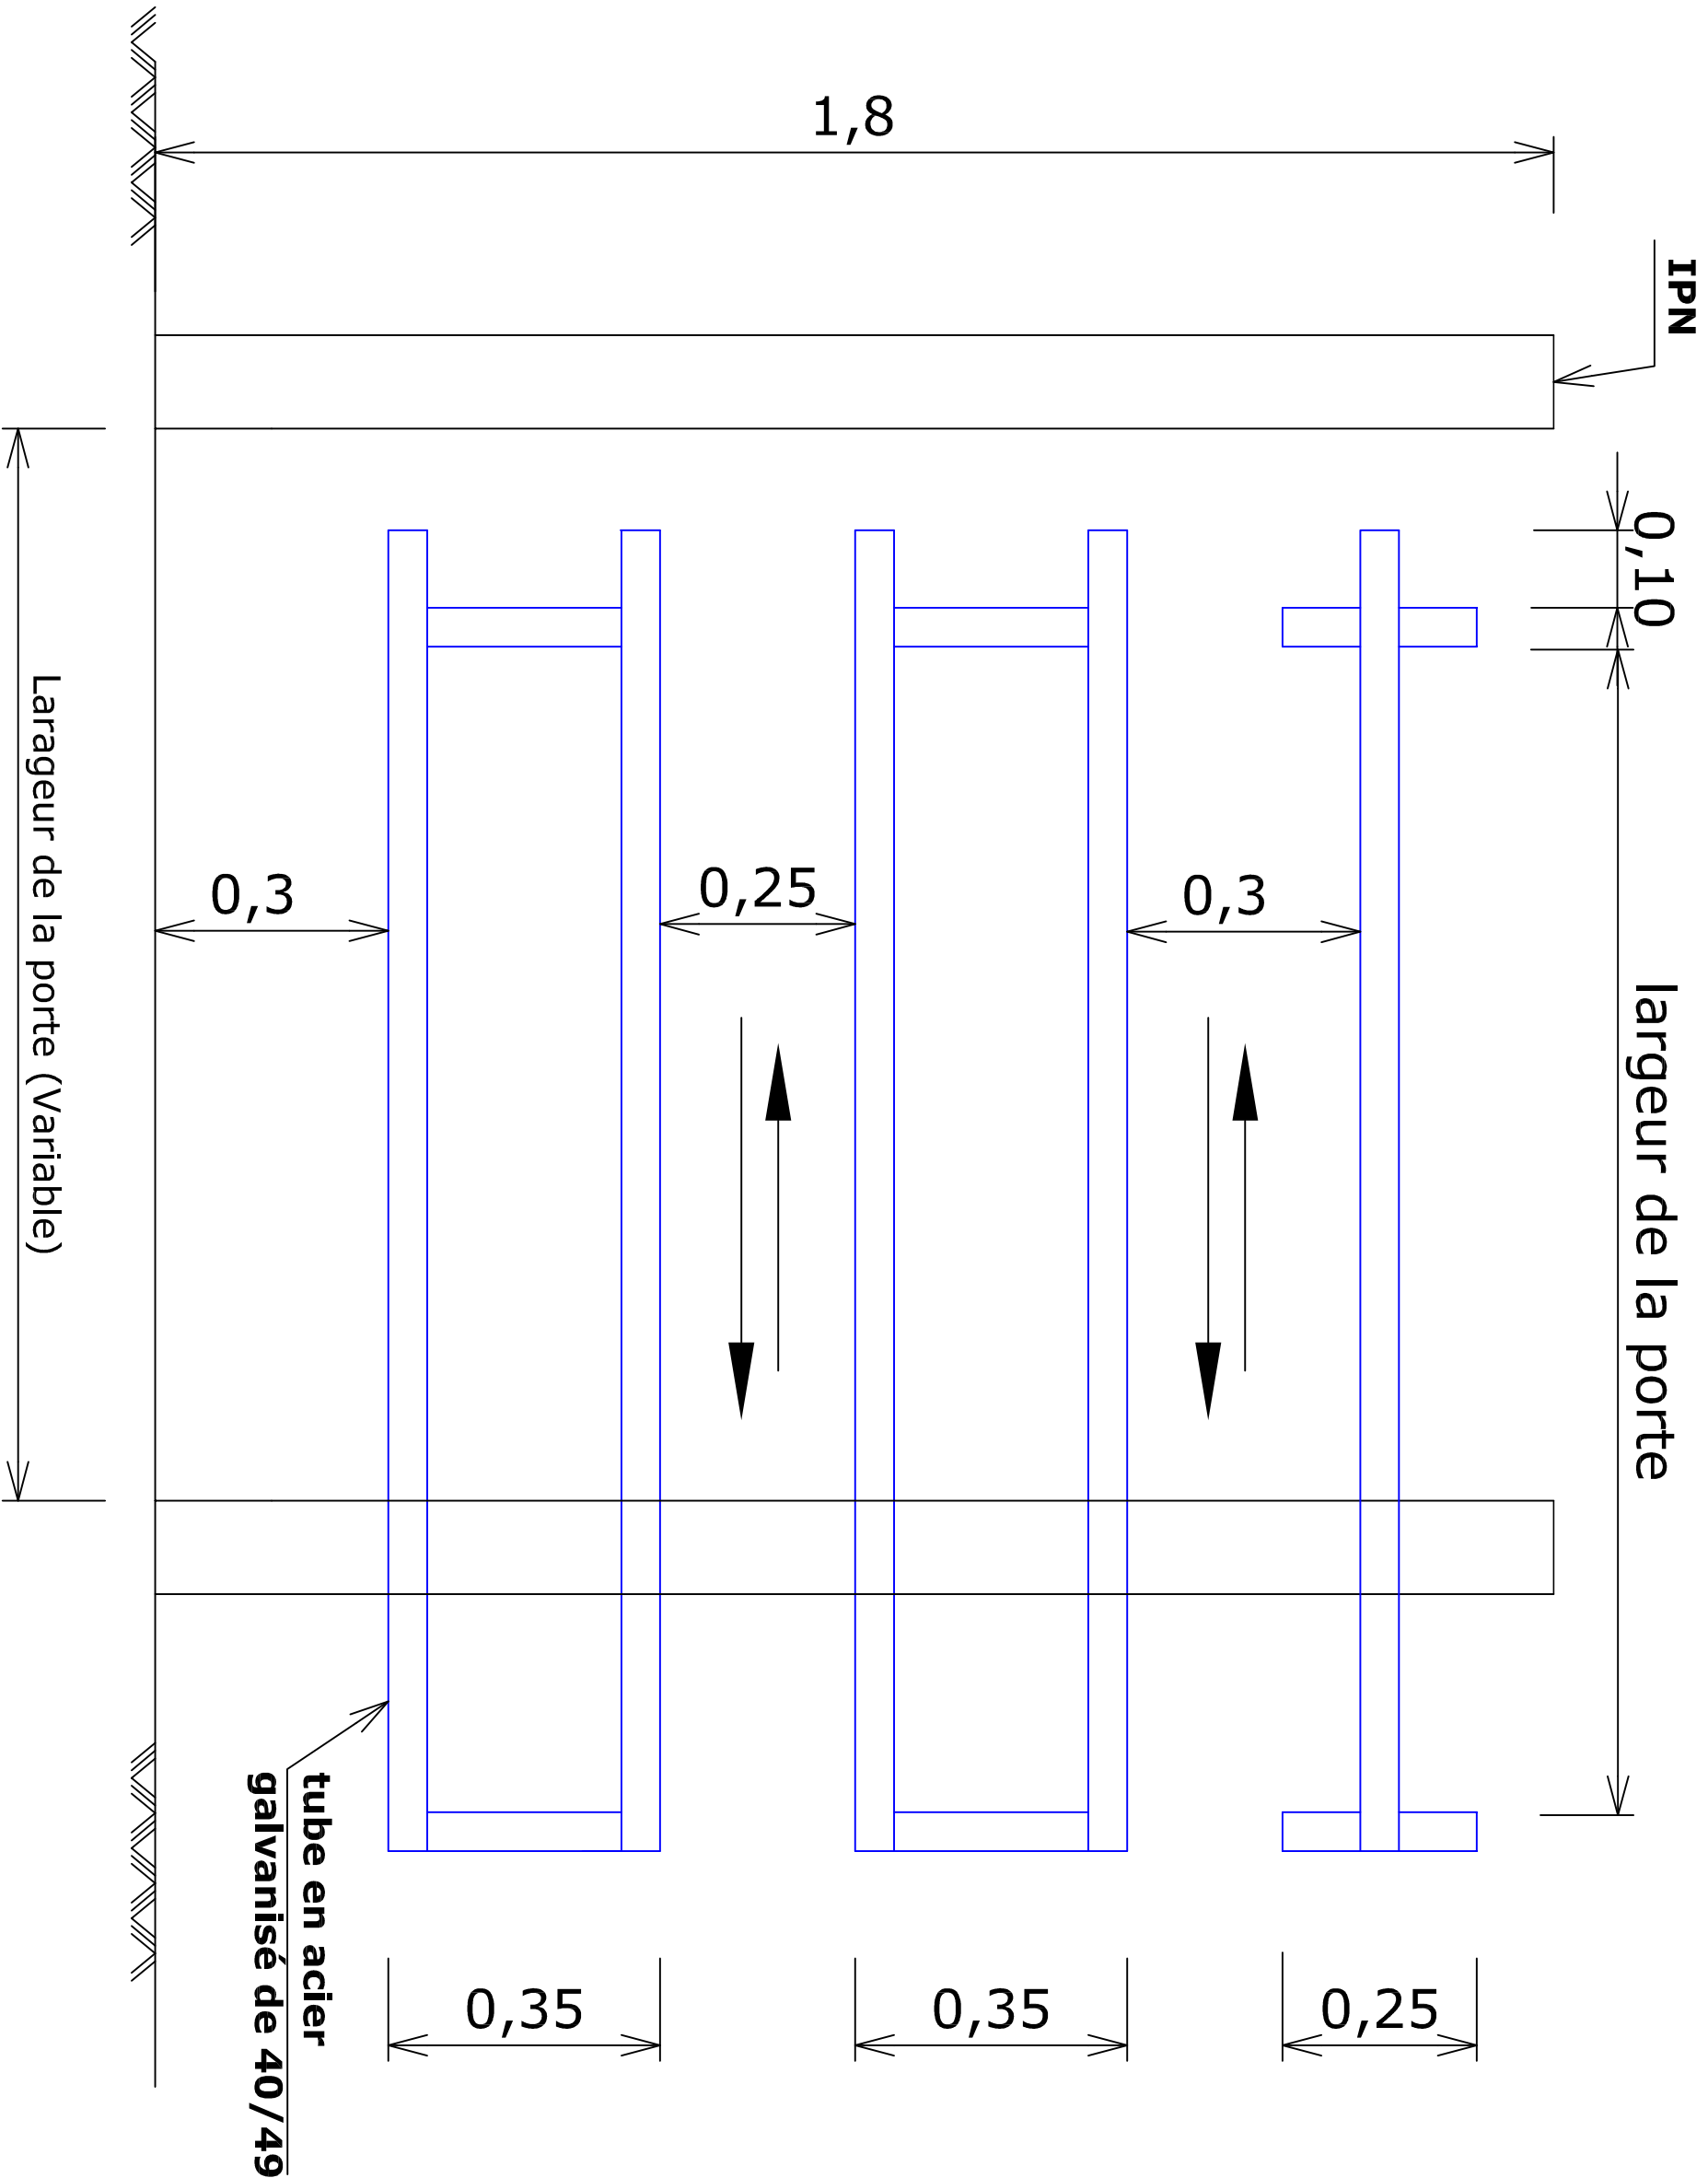


PNUD/PAPCIDDEL - Marché à bétail - Portes en éléments coulissants - DETAILS -

Conception RK (PNUD/PADEL) - 11/2017 - PLAN MB*20

Section
transversale

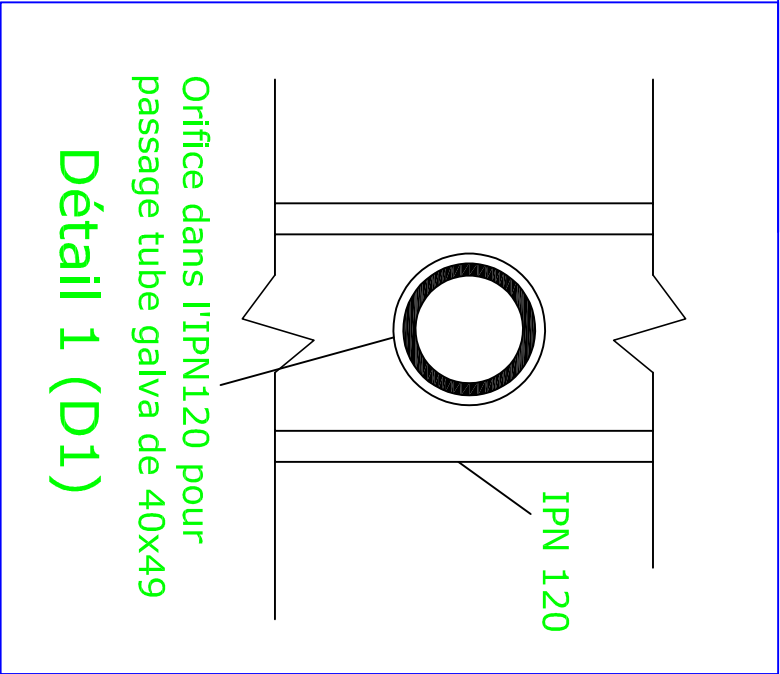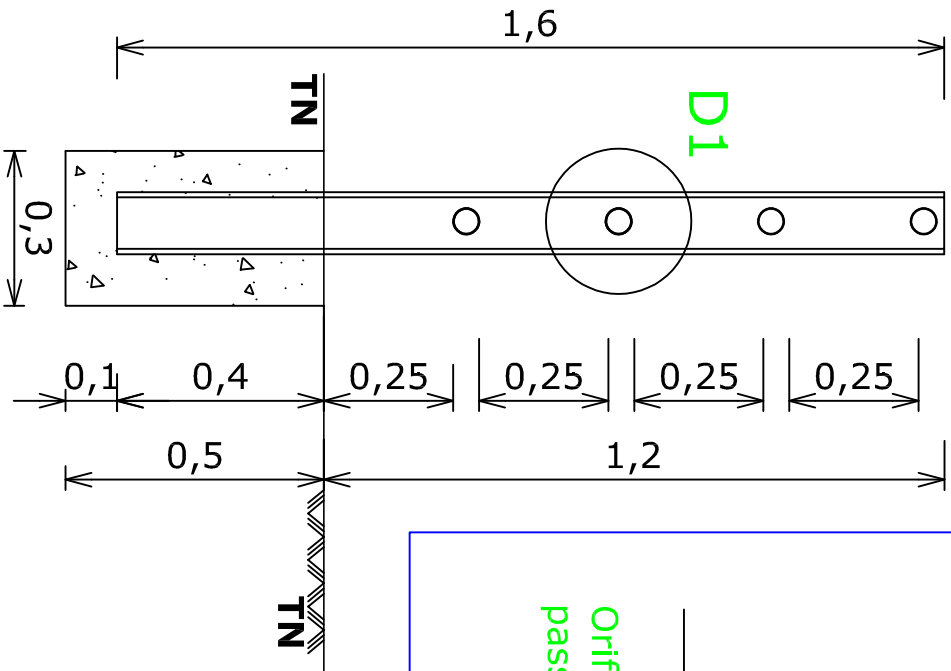



Coupe Longitudinale


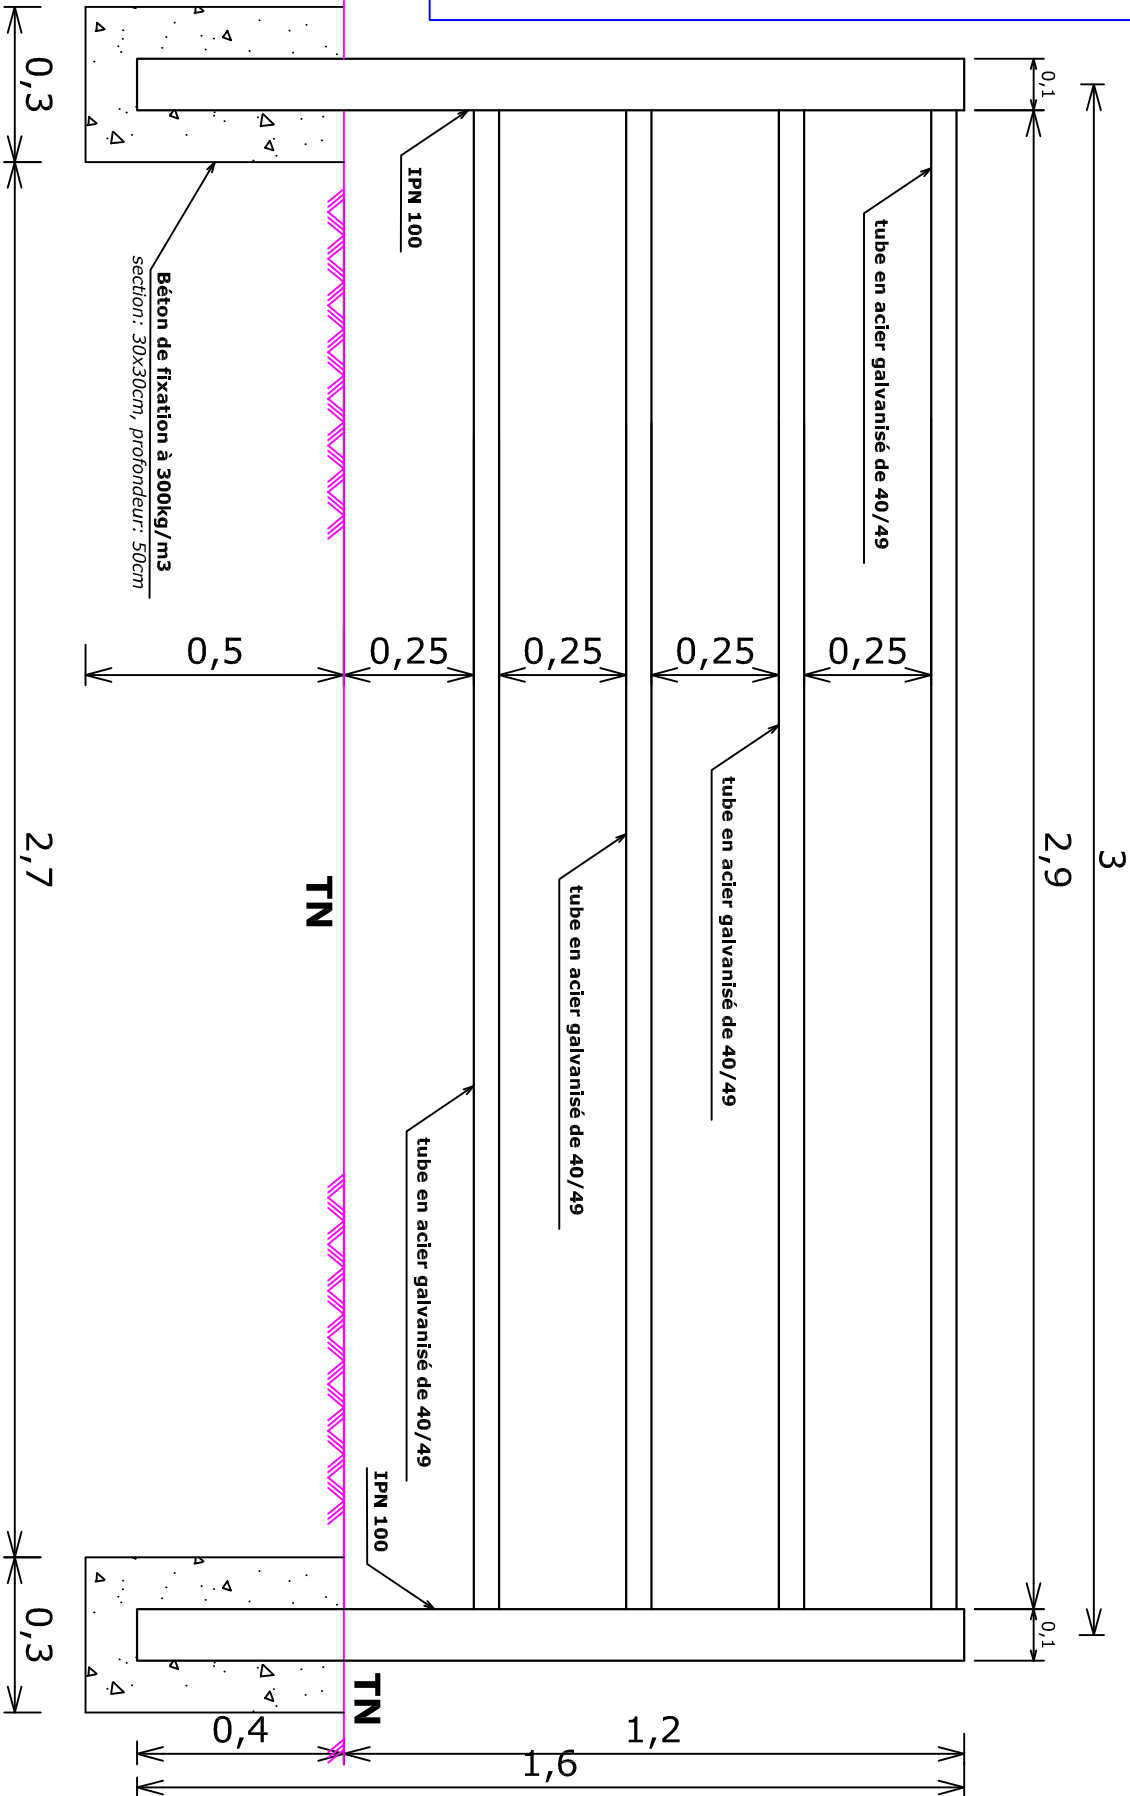



PNUD/PAPCidDEL - Marché à bétail - Clôture interne et cloisons box petits ruminants - DETAILS -

Conception RK (PNUD/PADEL) - 11/2017 - PLAN MB*19

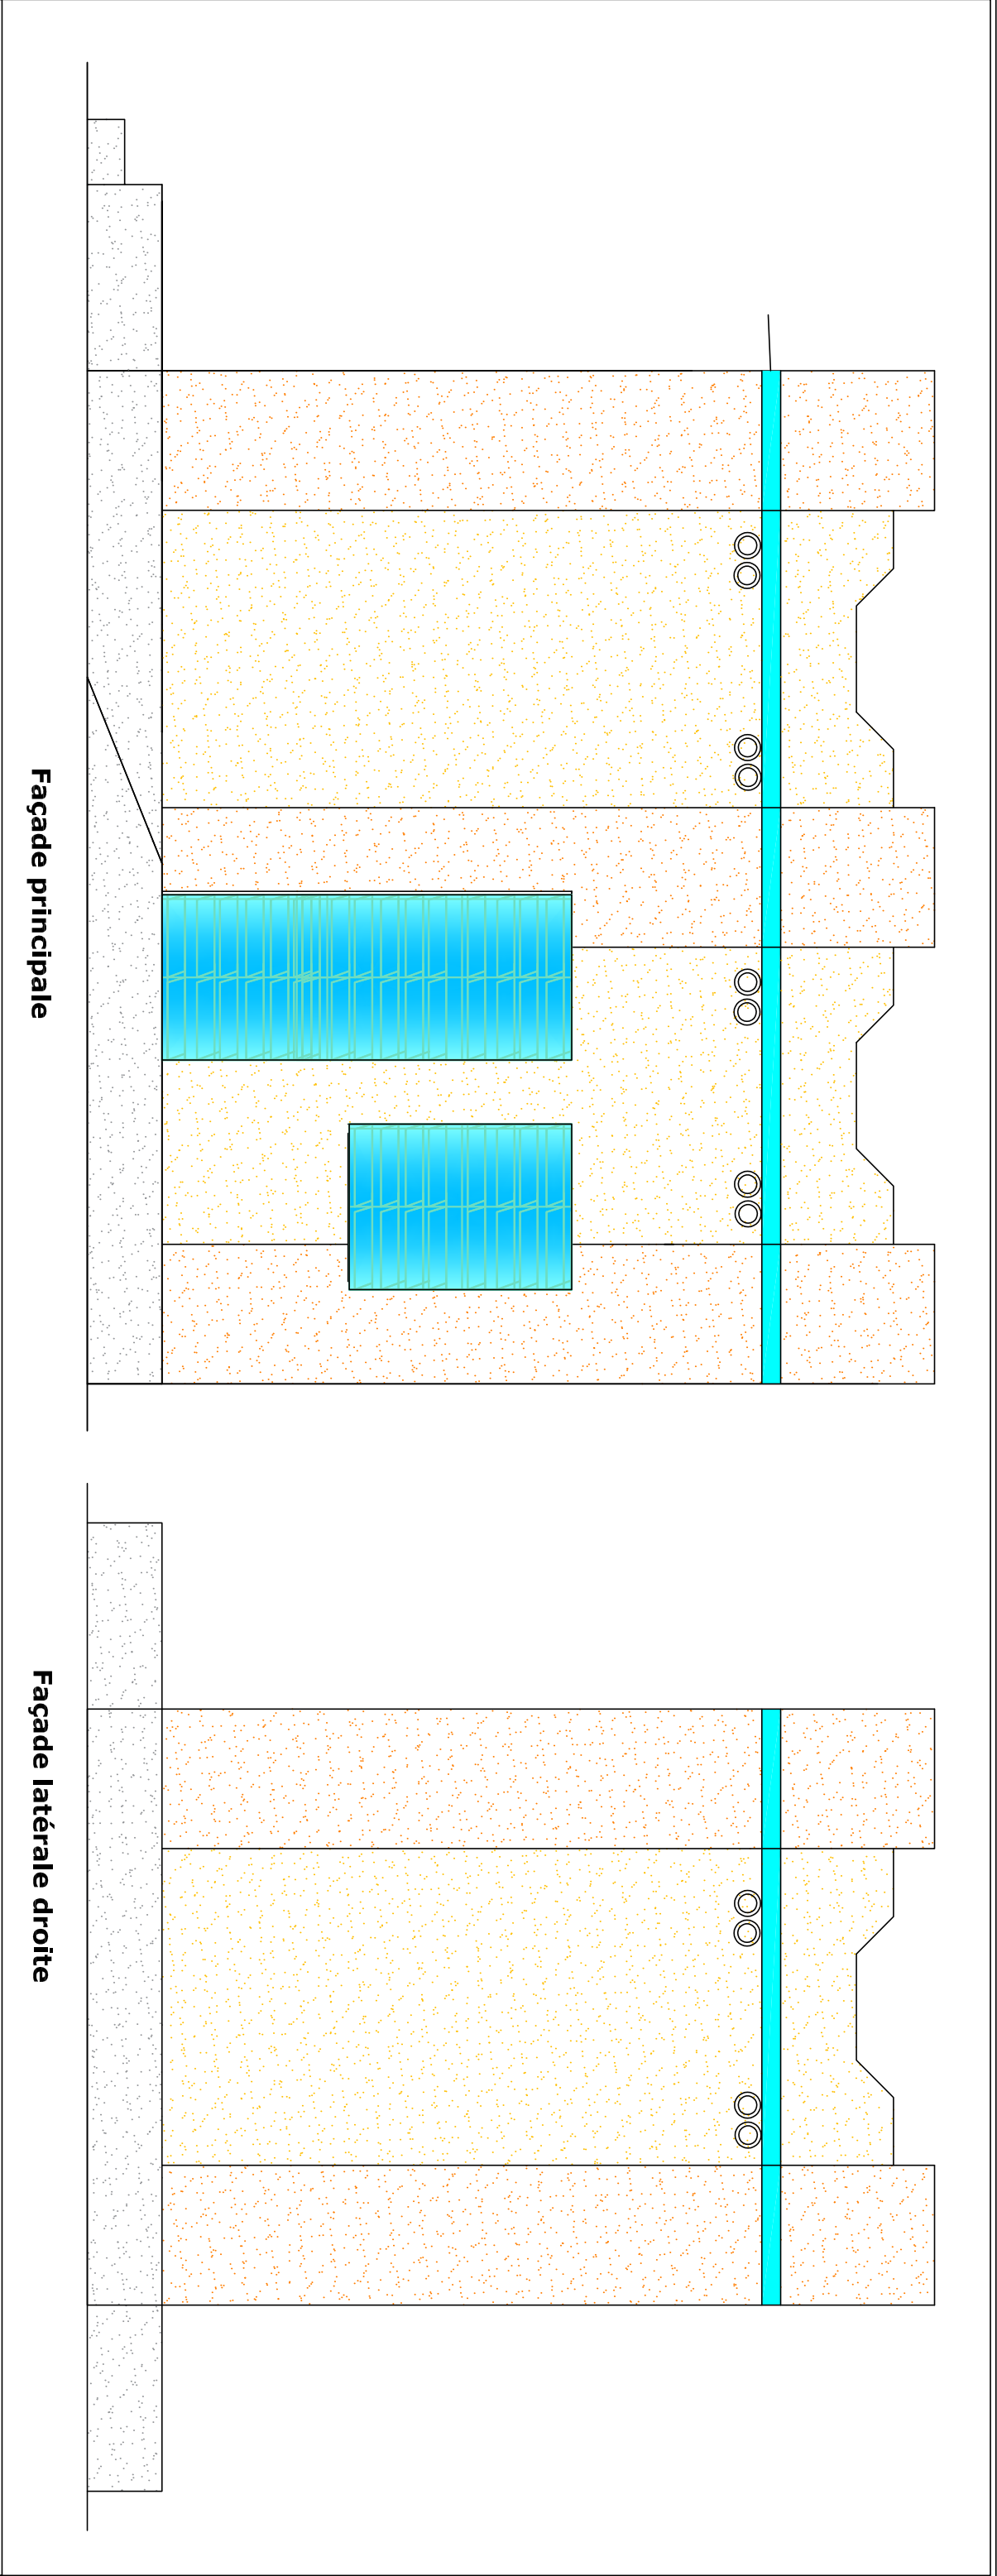

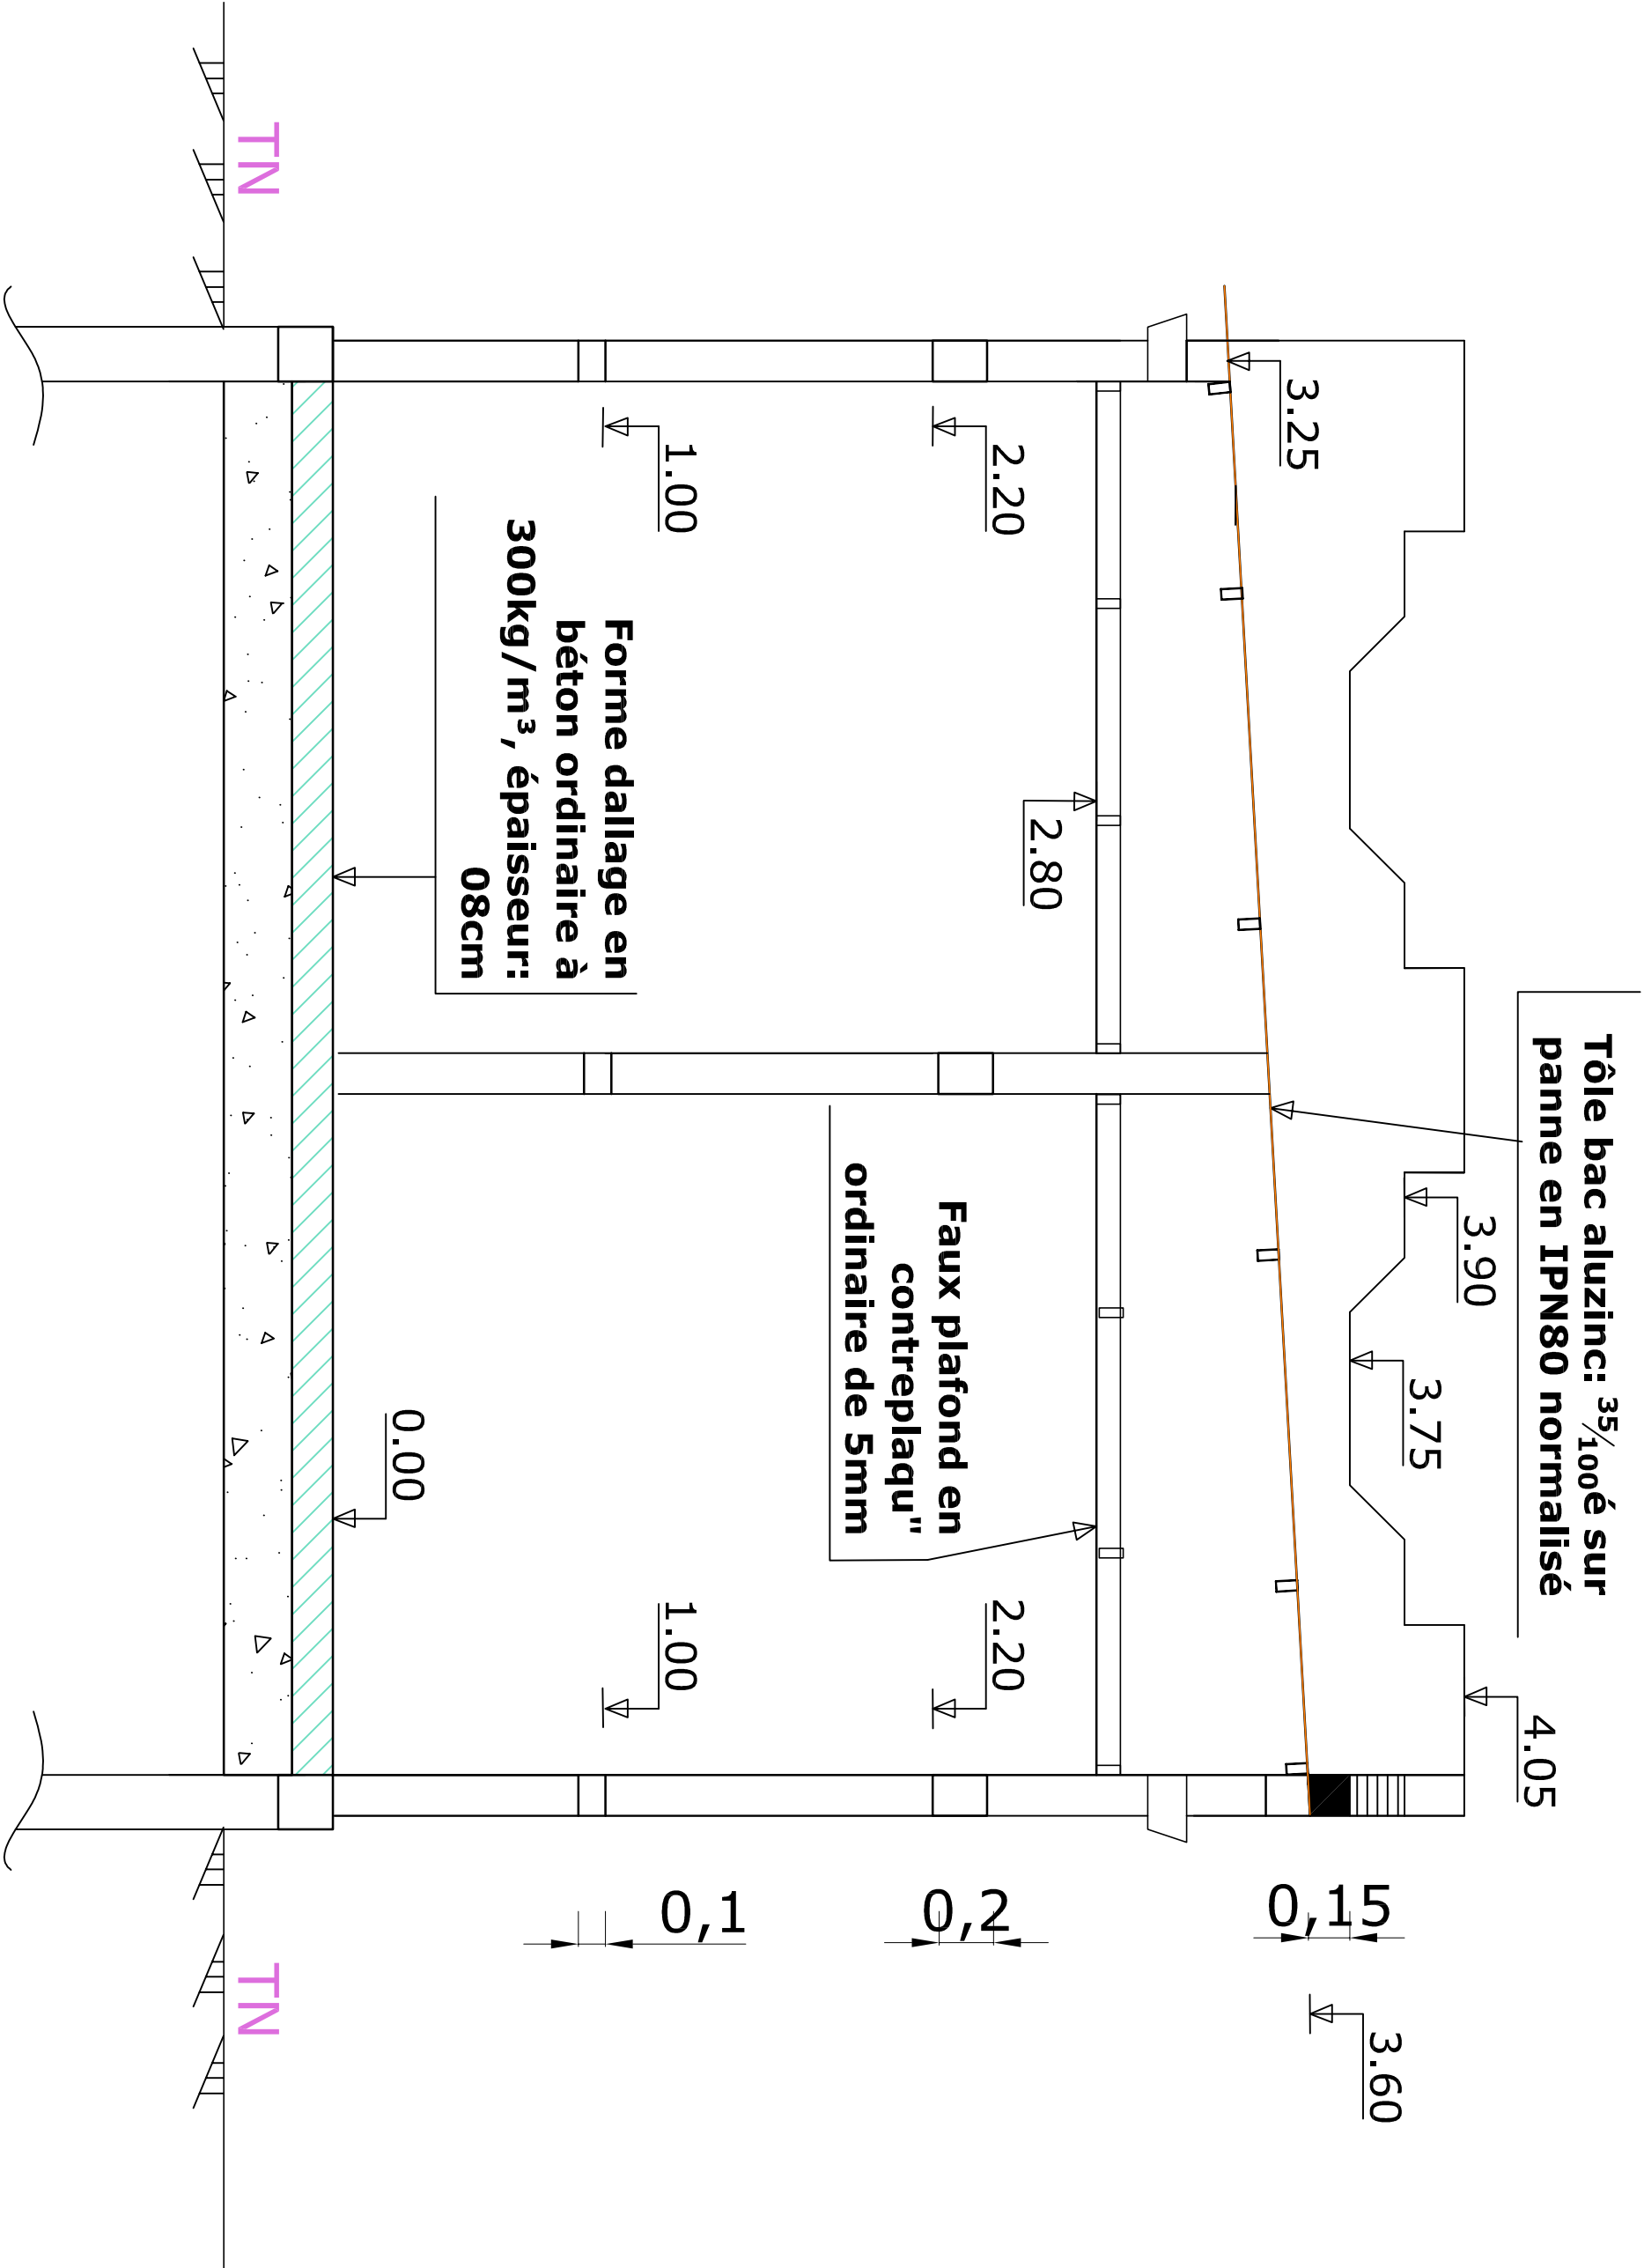


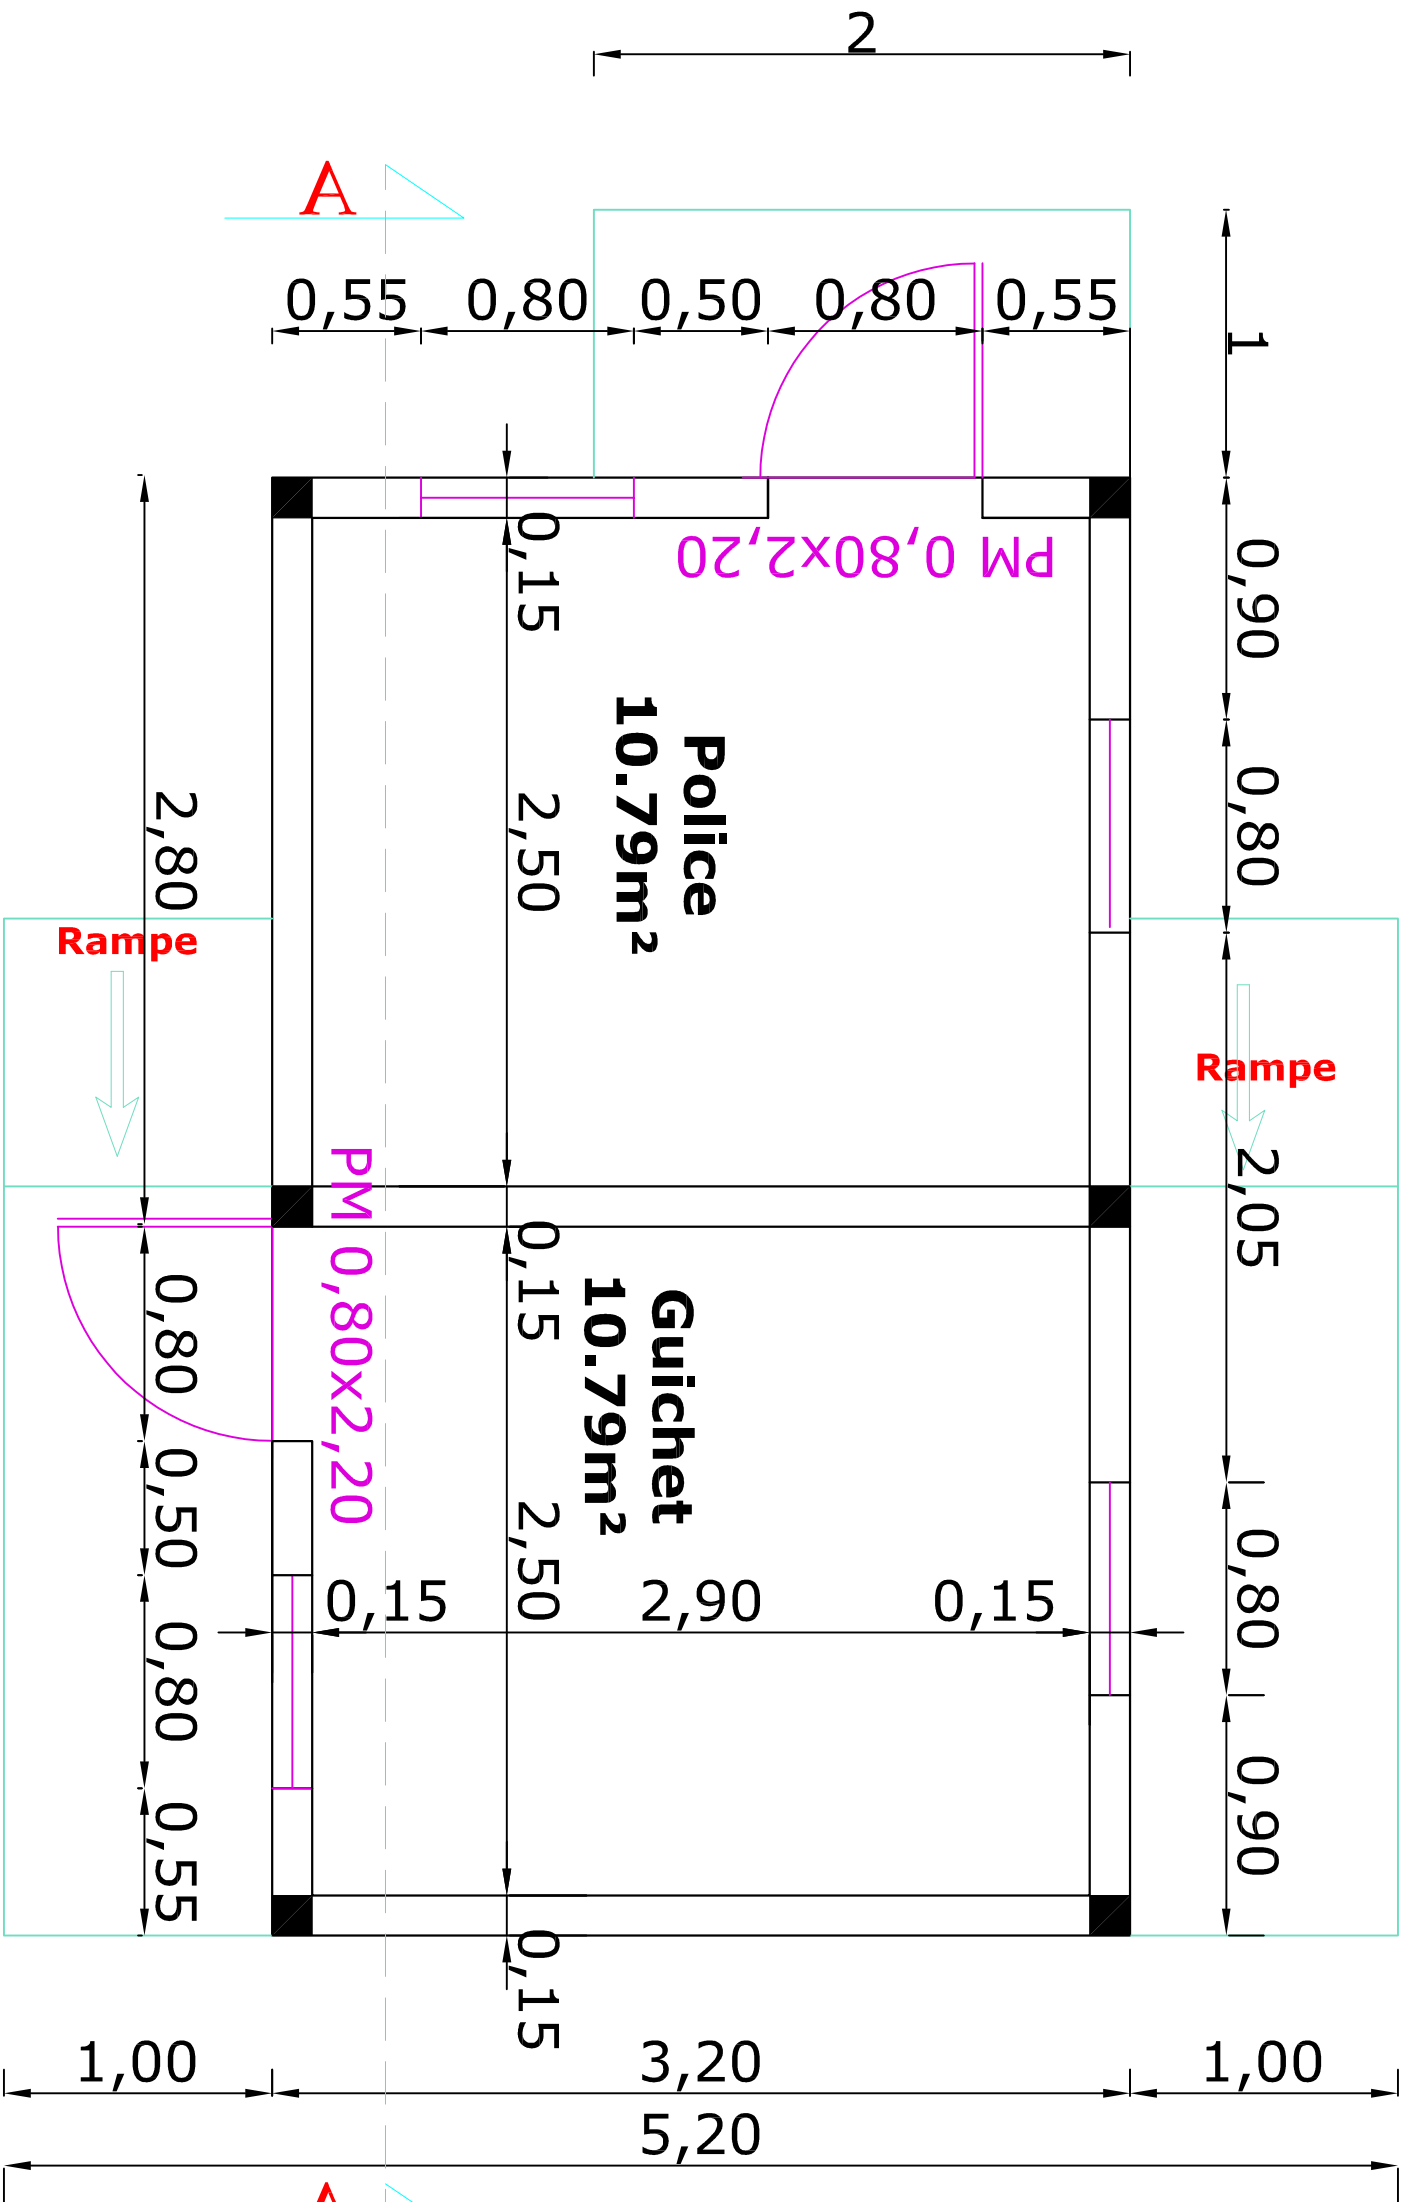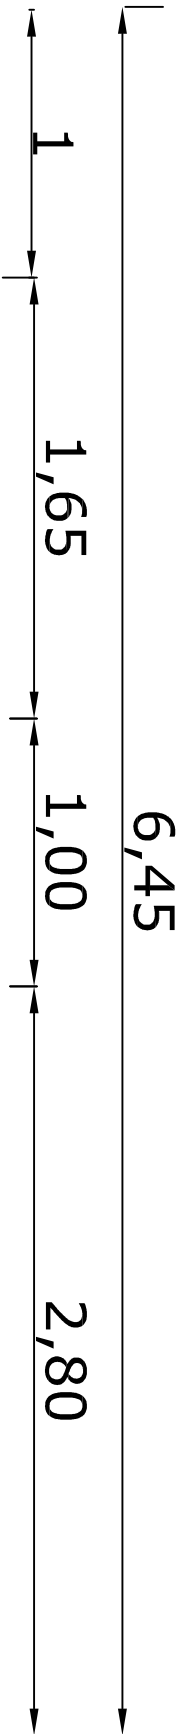


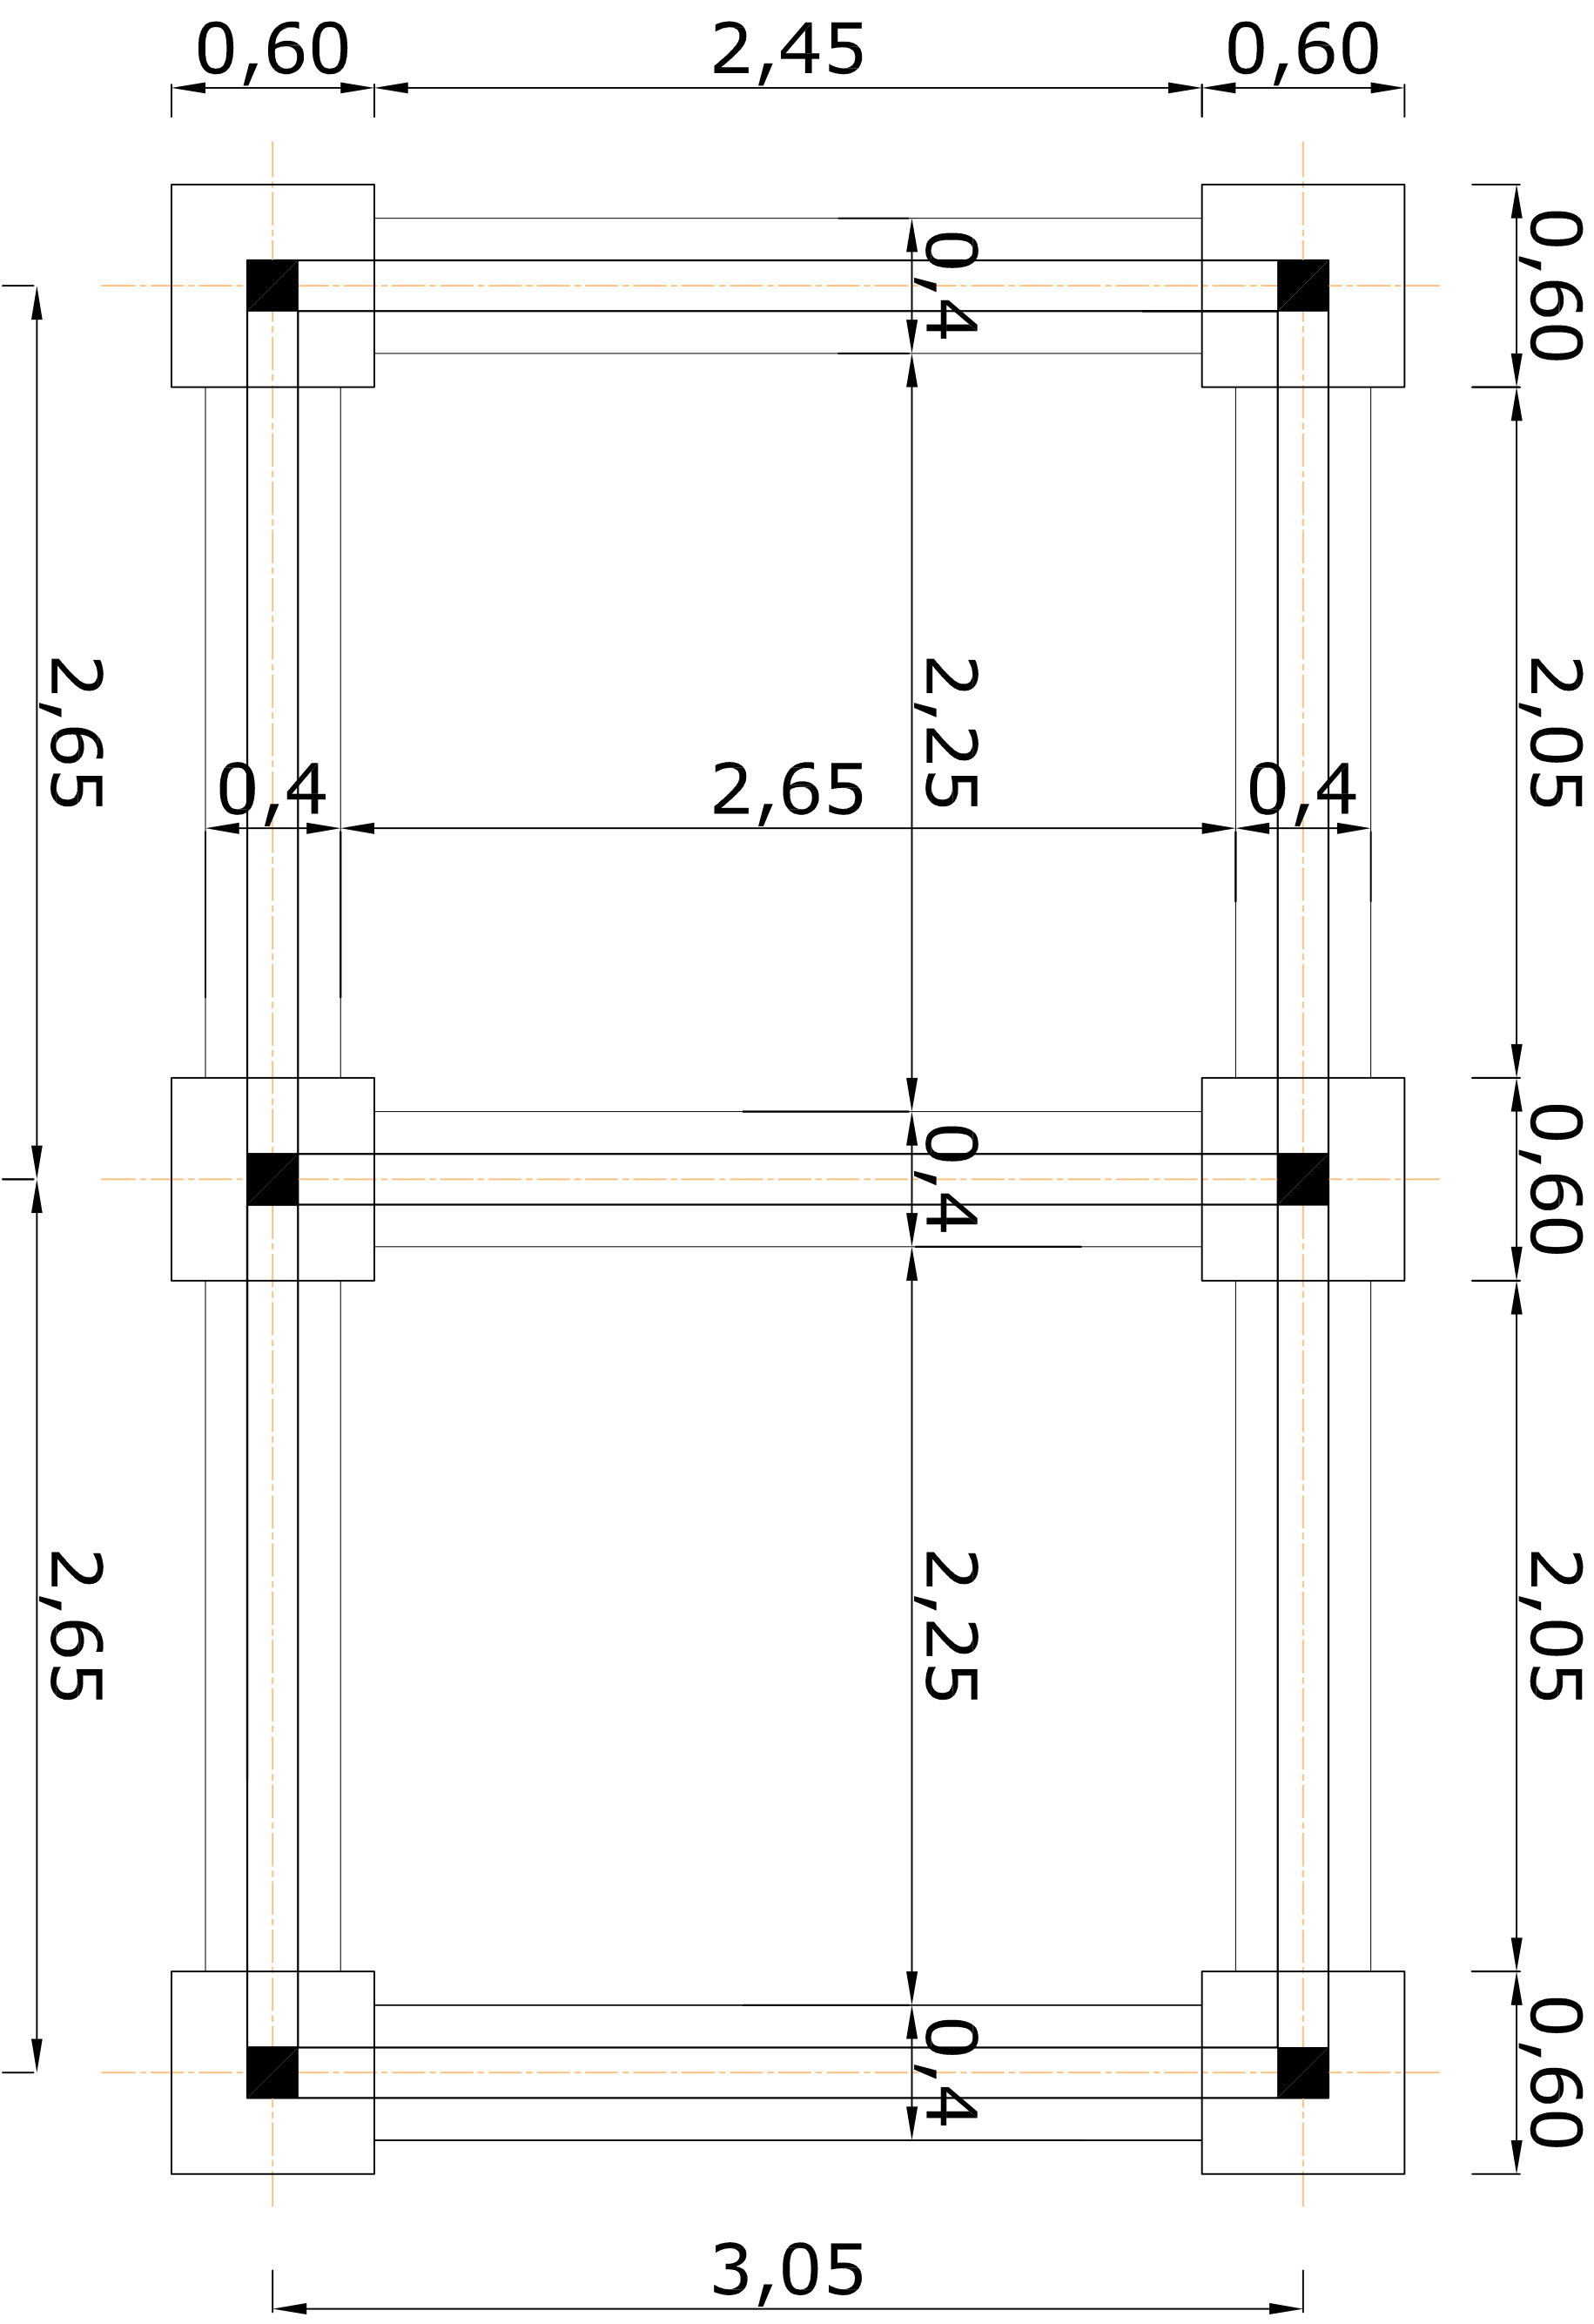





PNUD/PAPCiddel - Marché à bétail - Bâtiment pour guichet et police - PLAN DE

FONDATION - Conception RK (PNUD/PADEL) - 11/2017 - PLAN MB*3

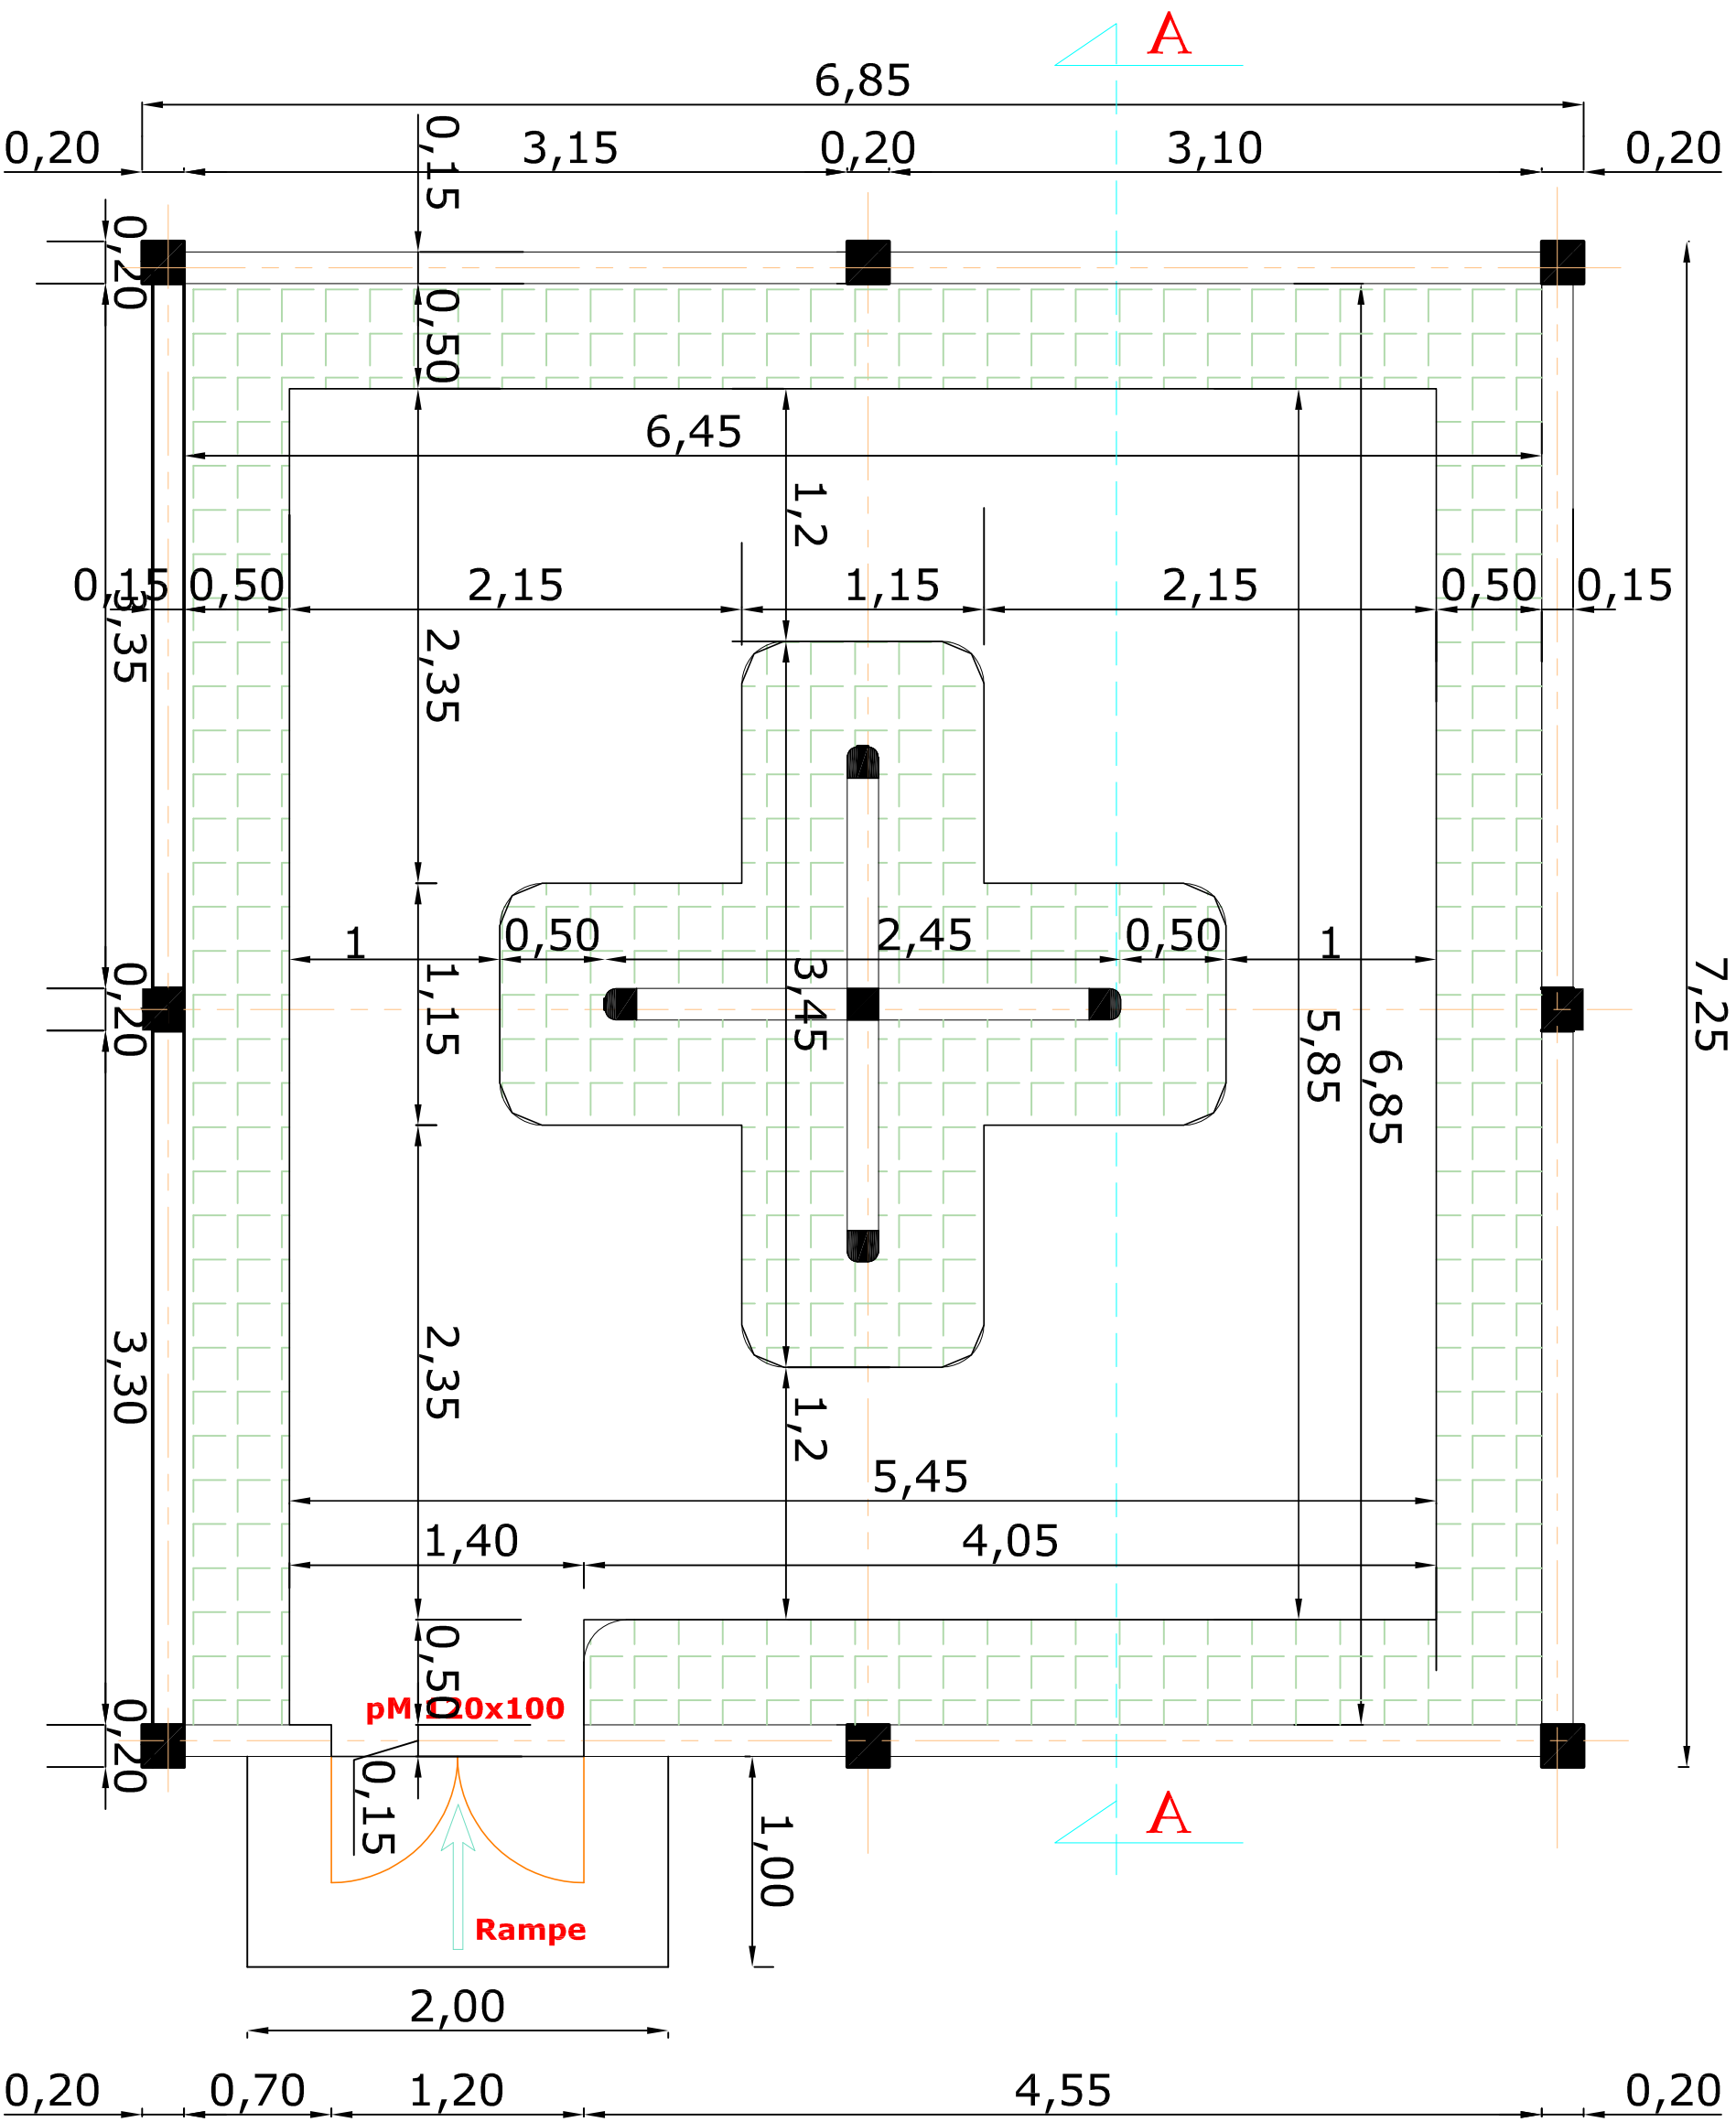

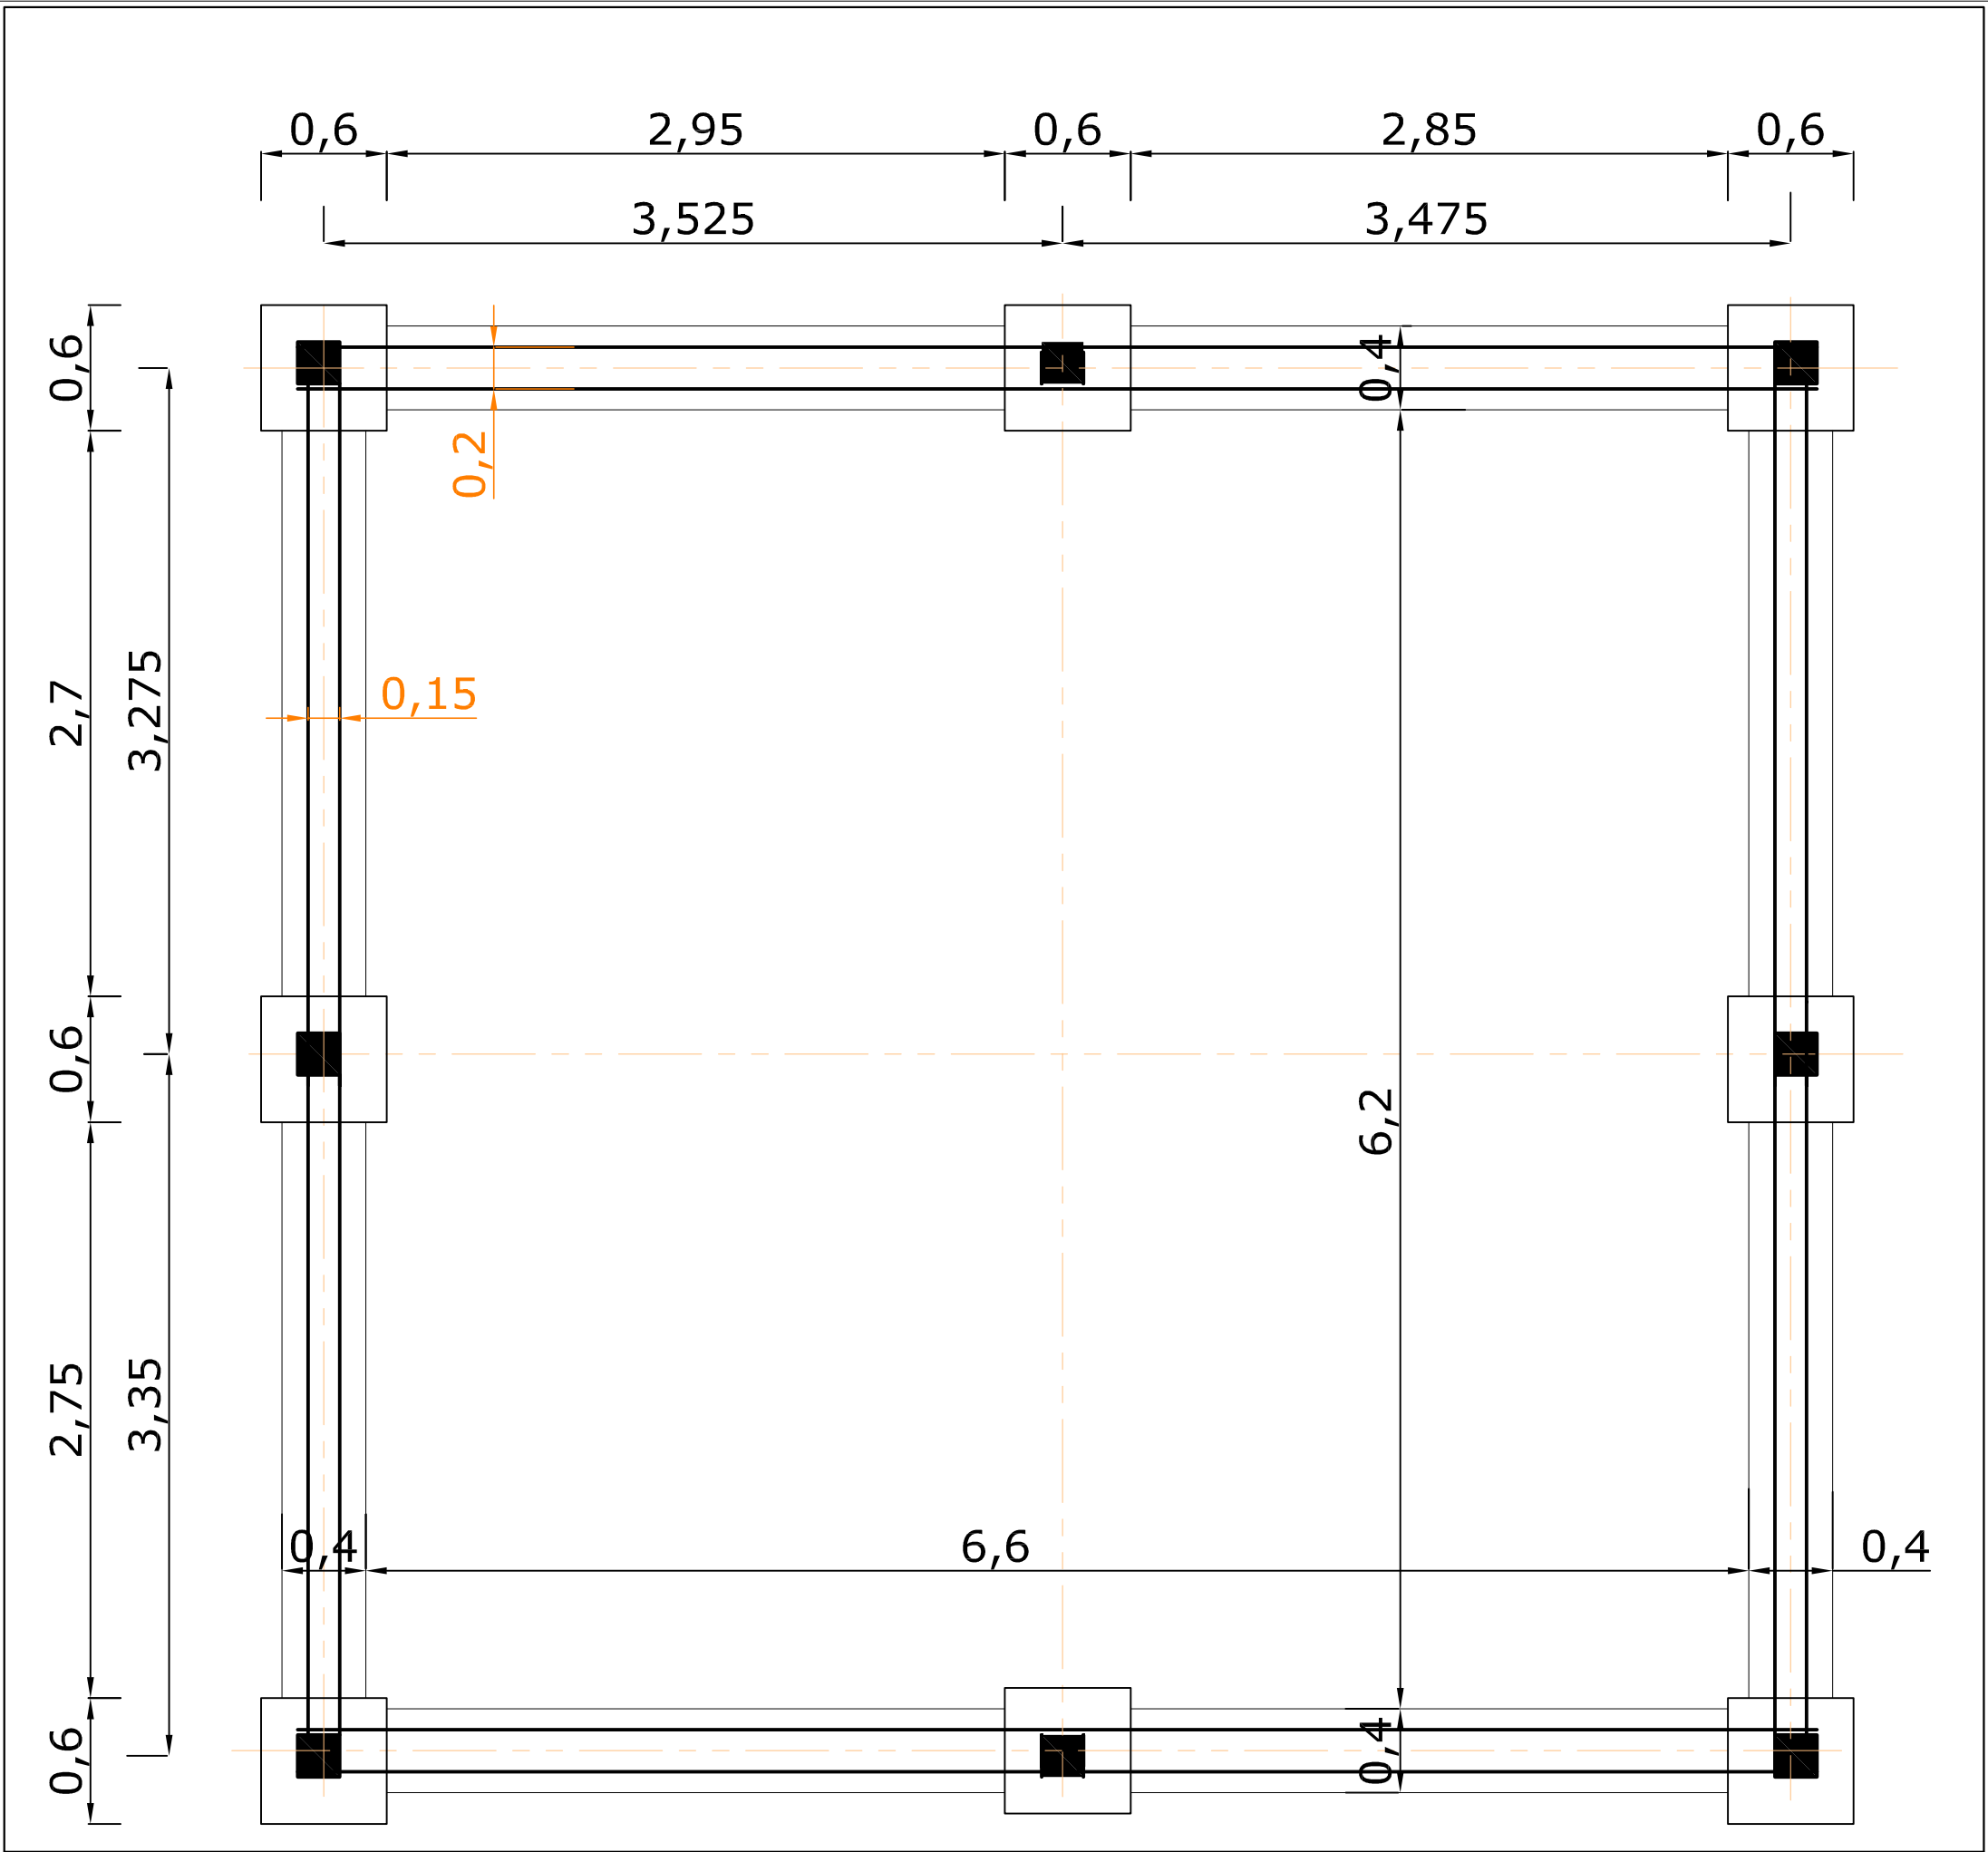

PNUD/PAPCiDDeL - Marché à bétail - Hangar de courtage - PLAN DE
FONDATION - Conception RK (PNUD/PADEL) 11/2017 - PLAN MB*13

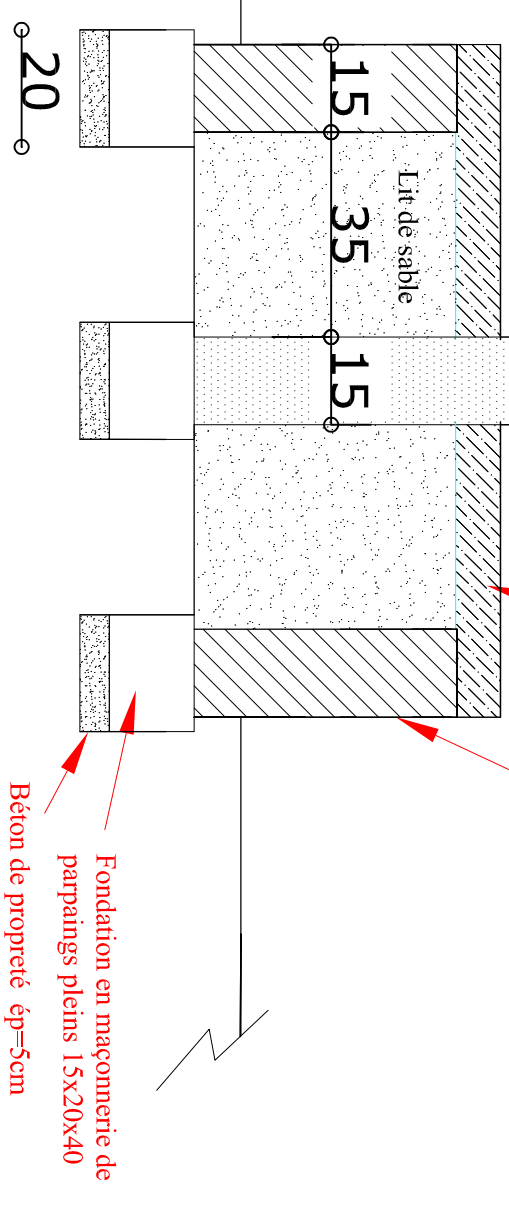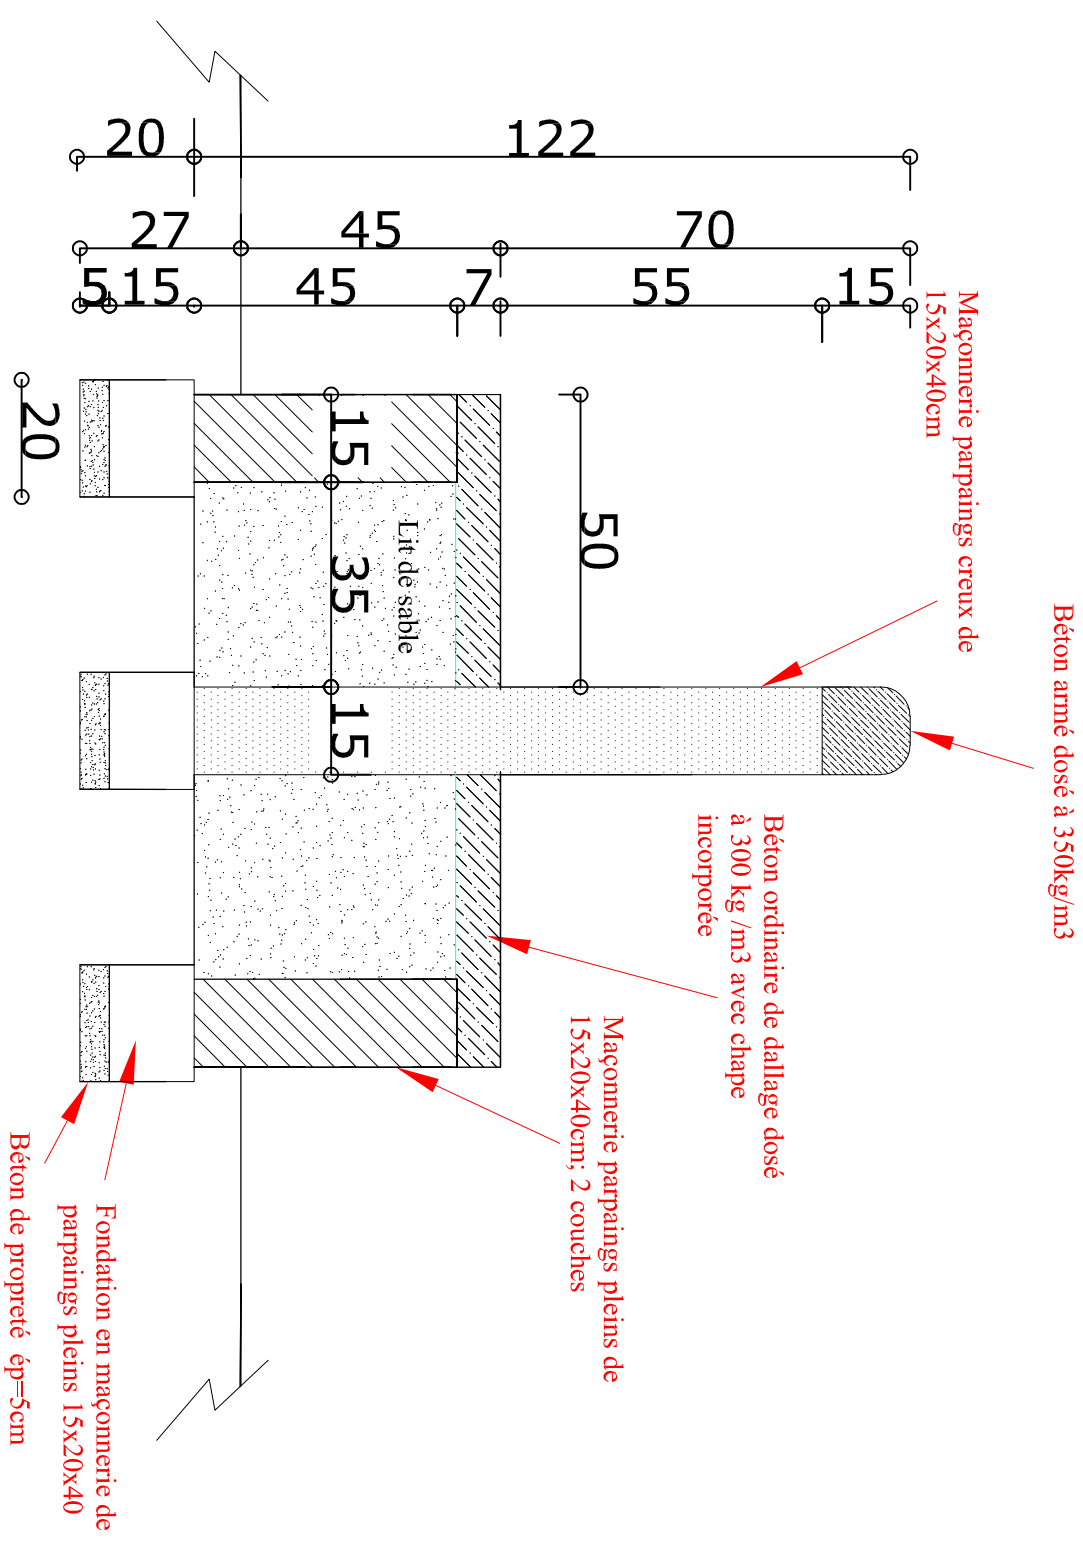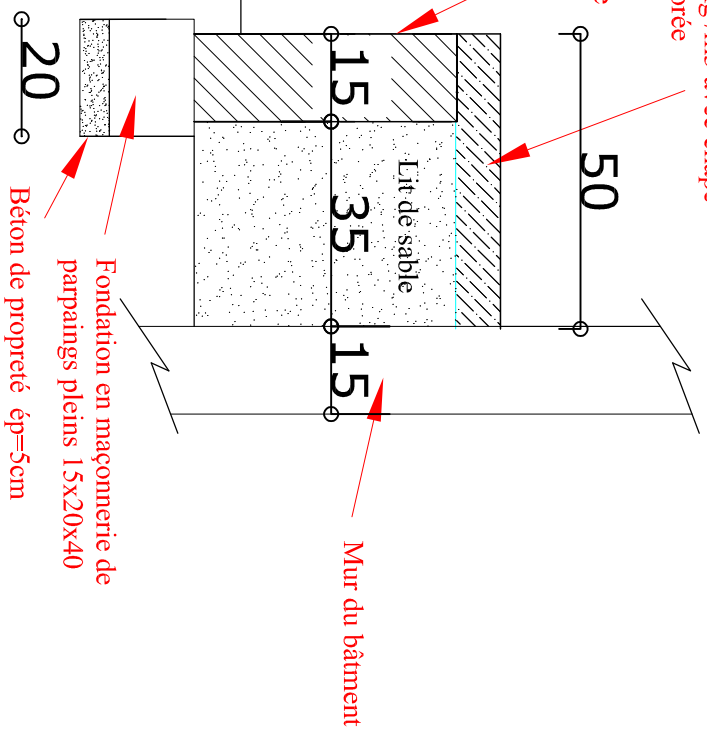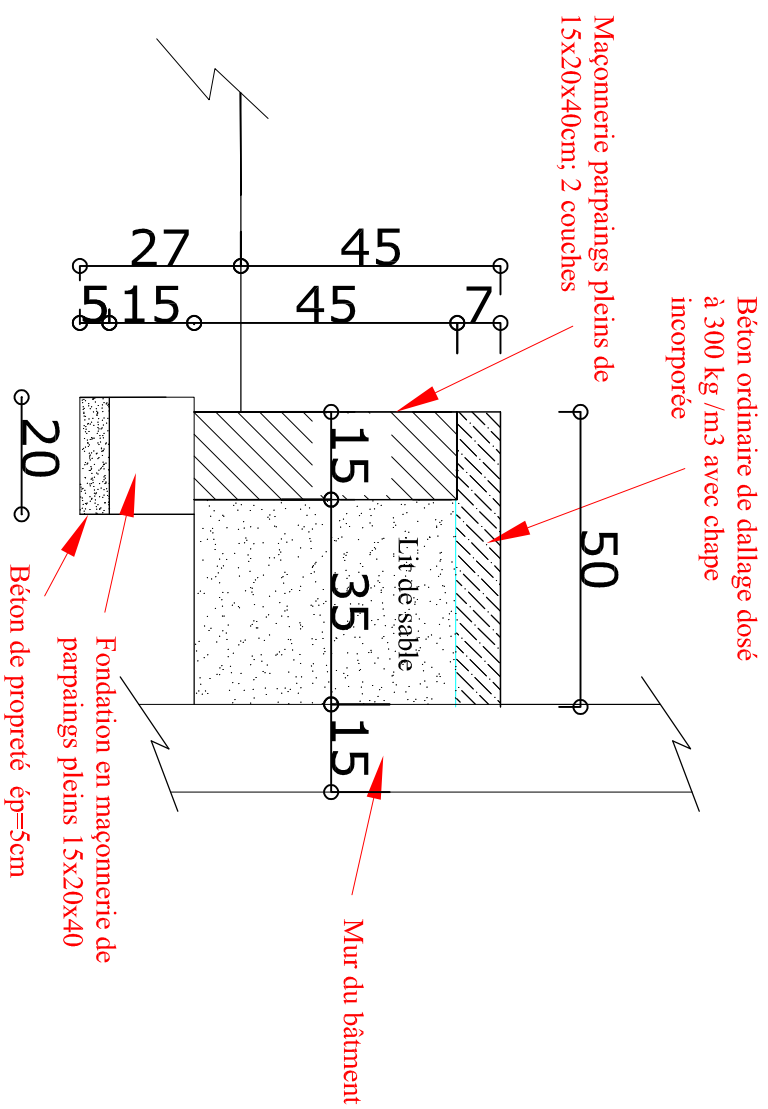


DETAIL DE BANQUETTES SIMPLES

DETAIL DE BANQUETTES DOUBLES

PNUD/PAPCIDeL - Marché à bétail - Hangar de courtage - COUPES DES BANQUETTES -


Conception RK (PNUD/PADEL) - 11/2017 - PLAN MB*16

Tôle bac aluzinc: 35/100é sur
panne en IPN80 normalisé

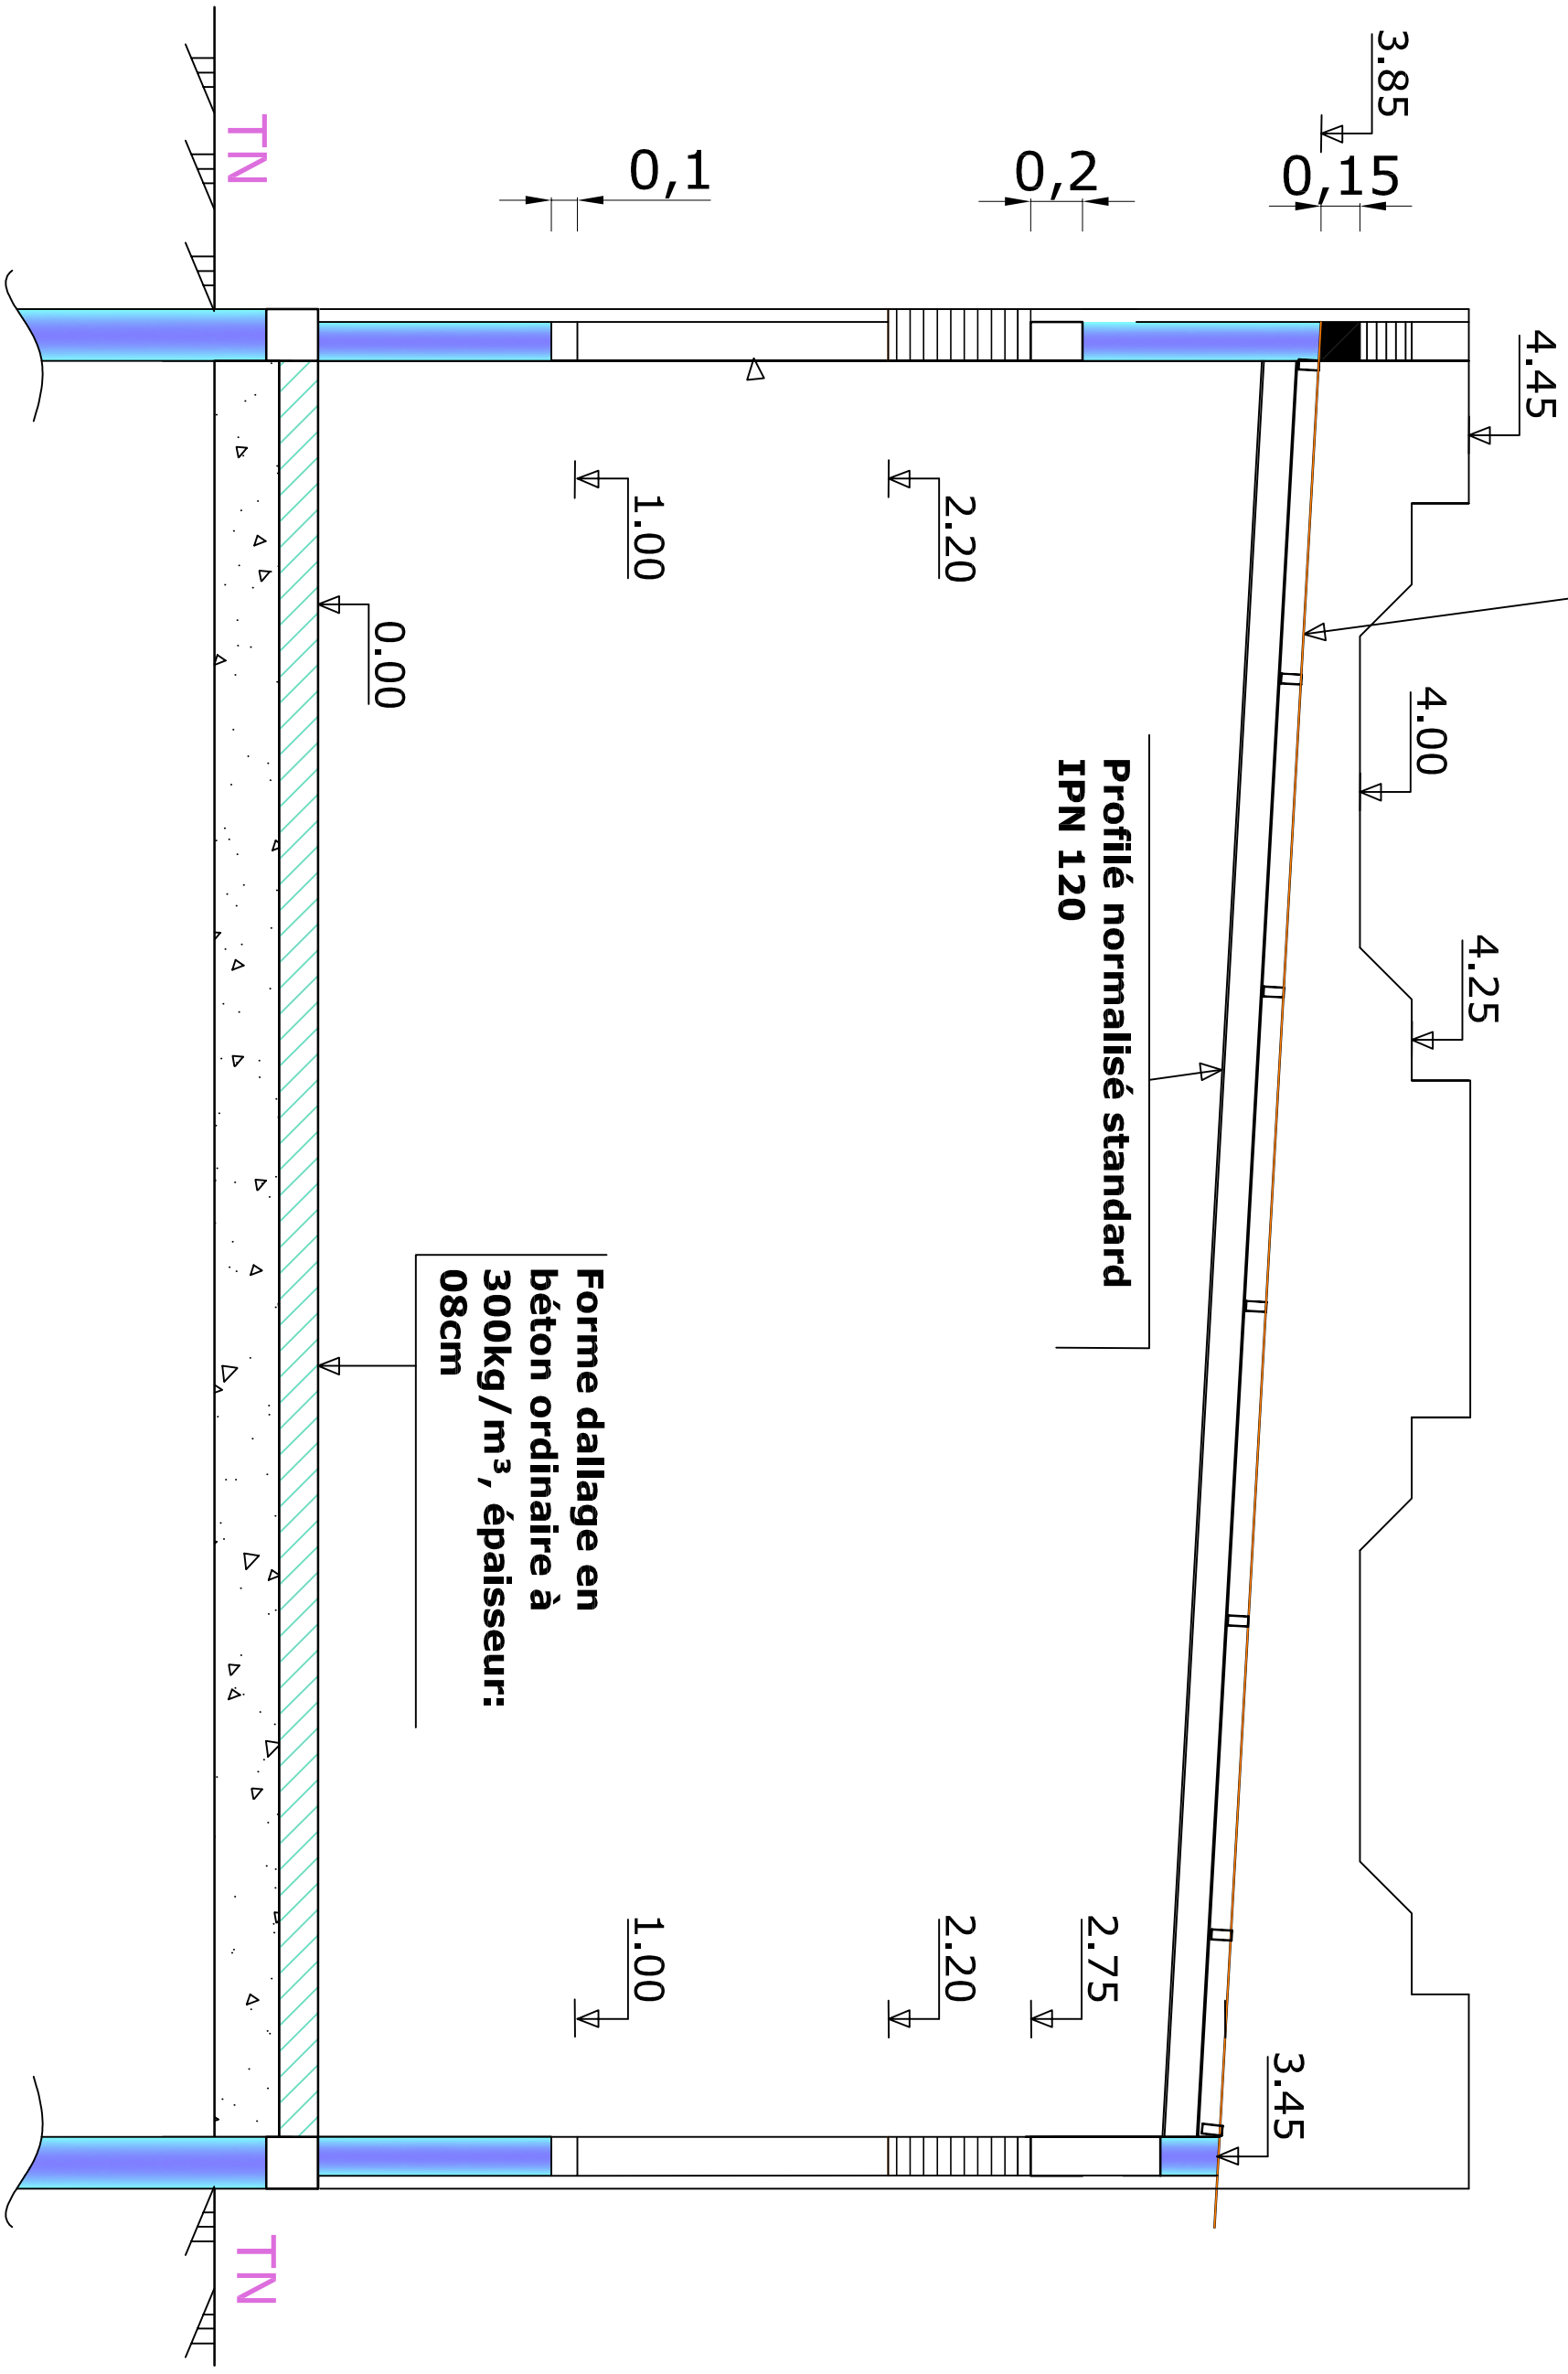


PNUD/PAPCIDel - Marché à bétail - Hangar de courtage - VUE EN PLAN -

Conception RK (PNUD/PADEL) - 11/2017 - PLAN MB*14

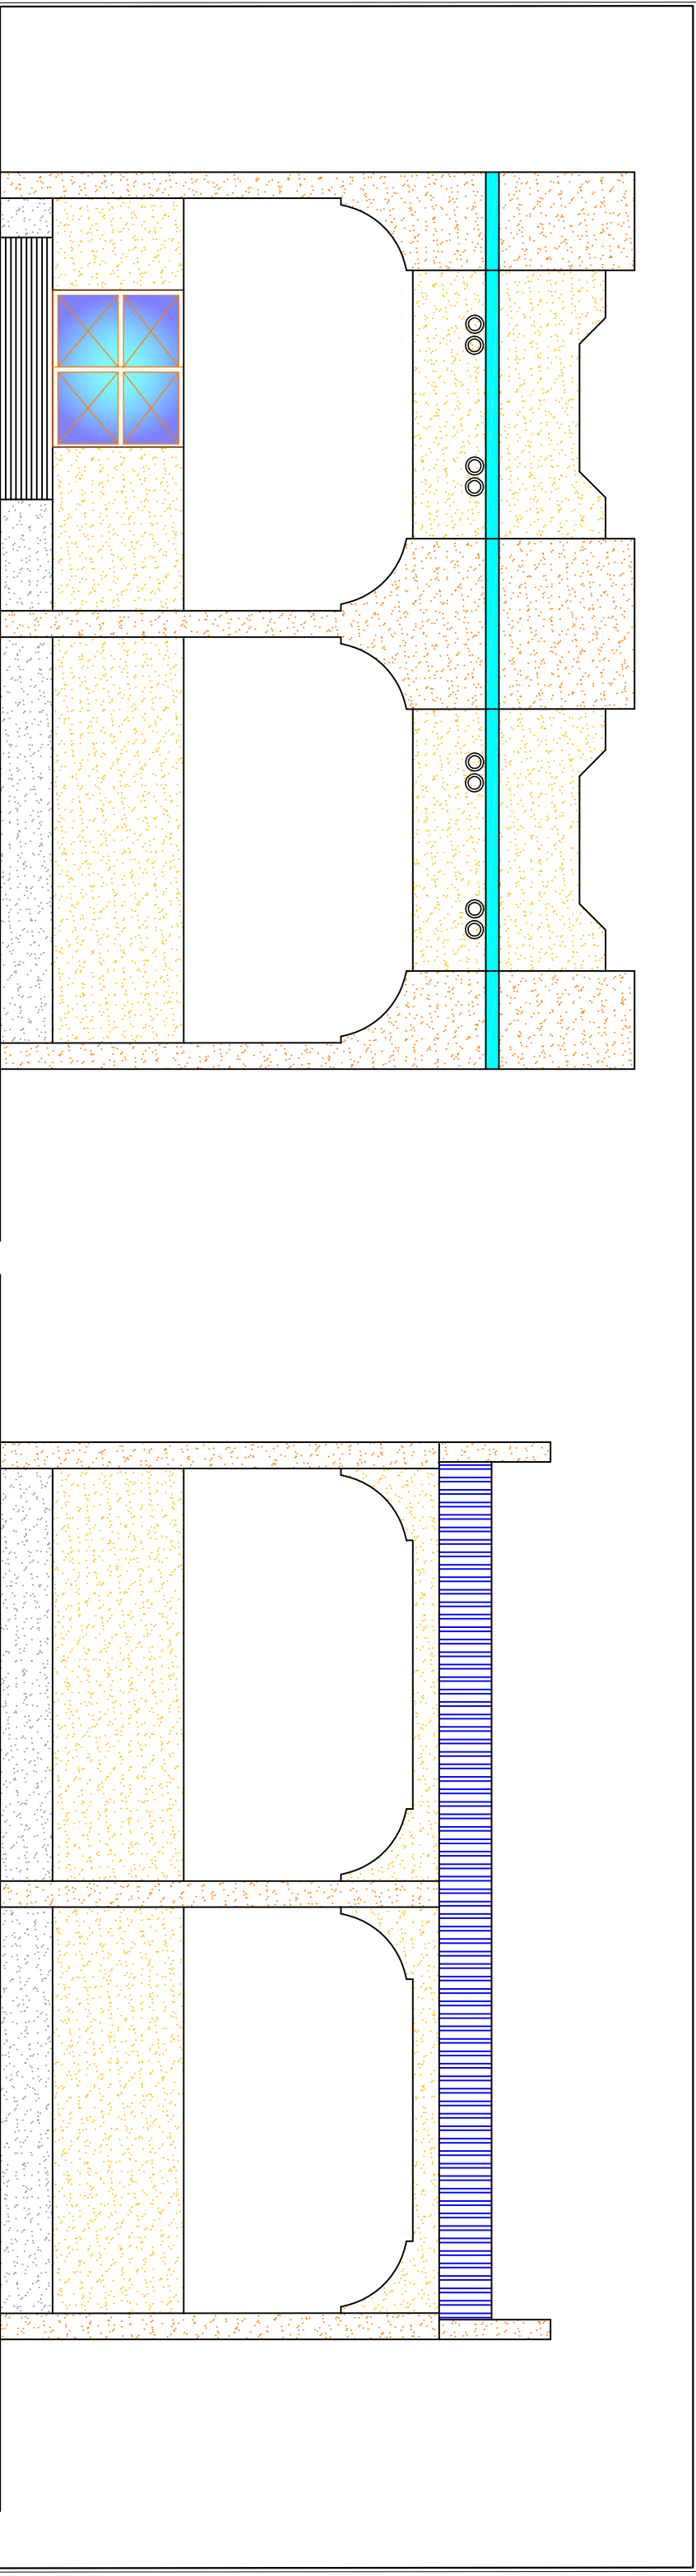





Façade principale

Façade arrière

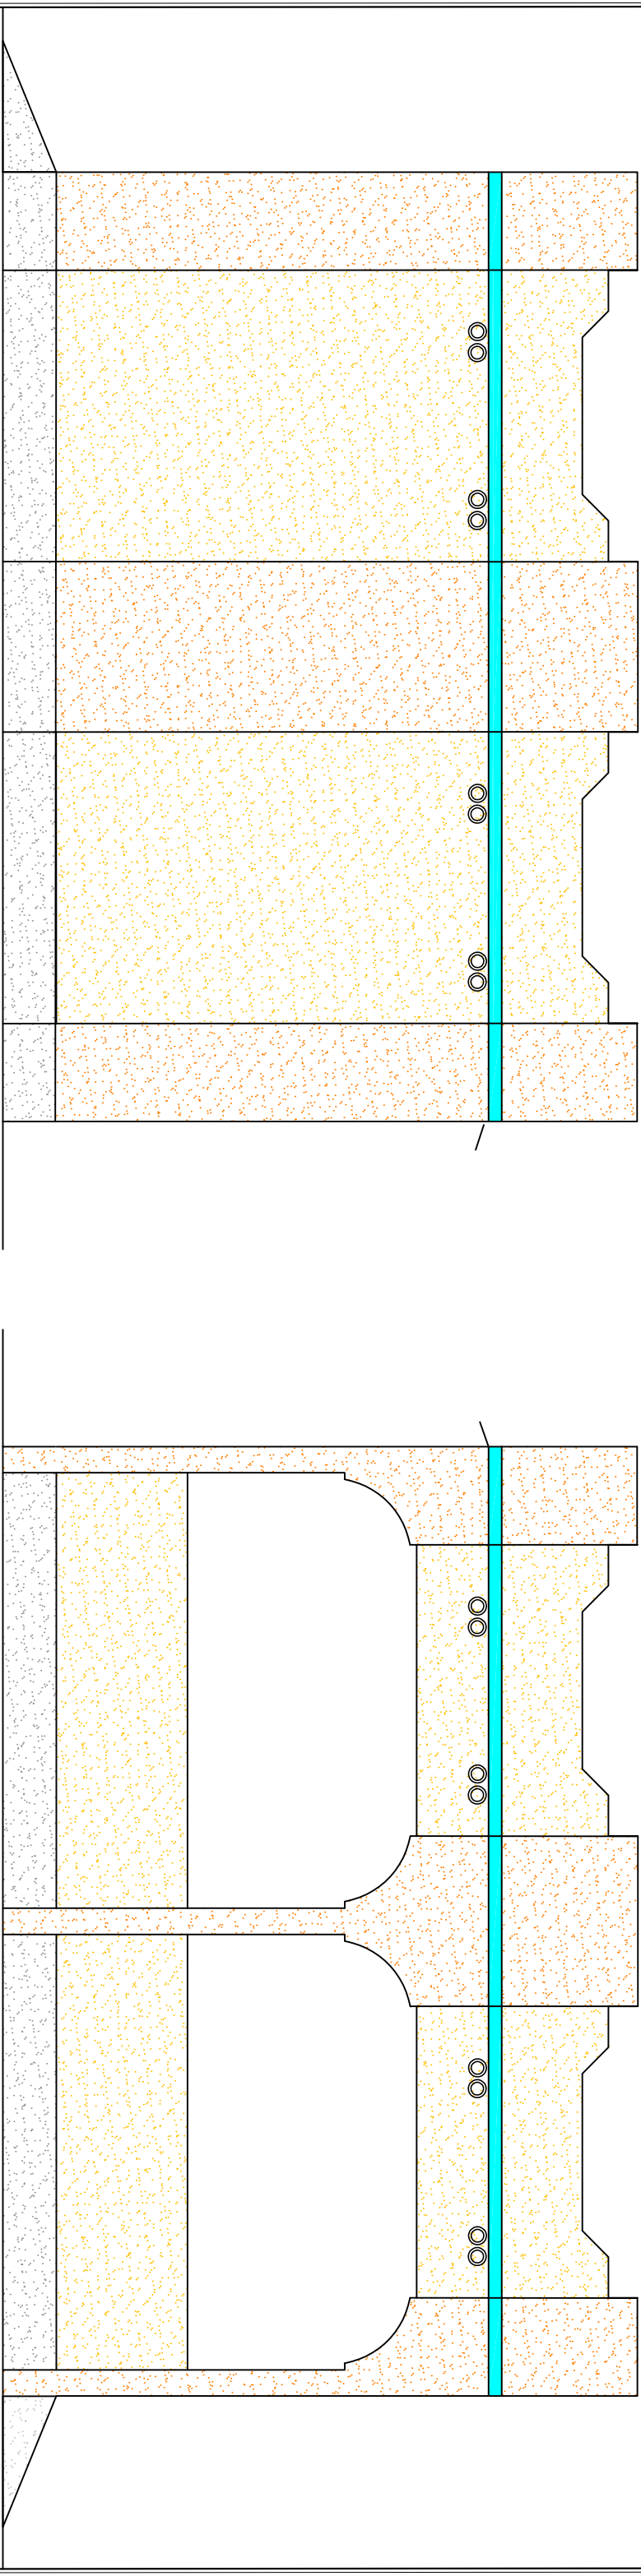


Façade latérale Est


Façade latérale Ouest

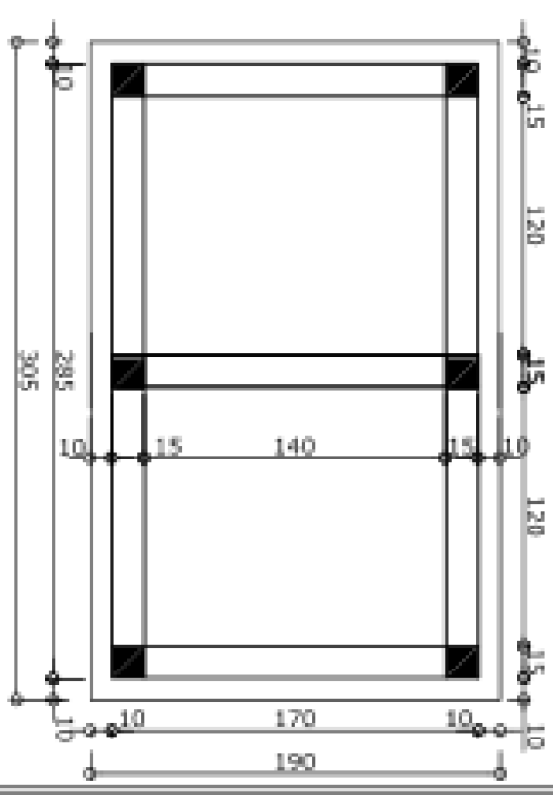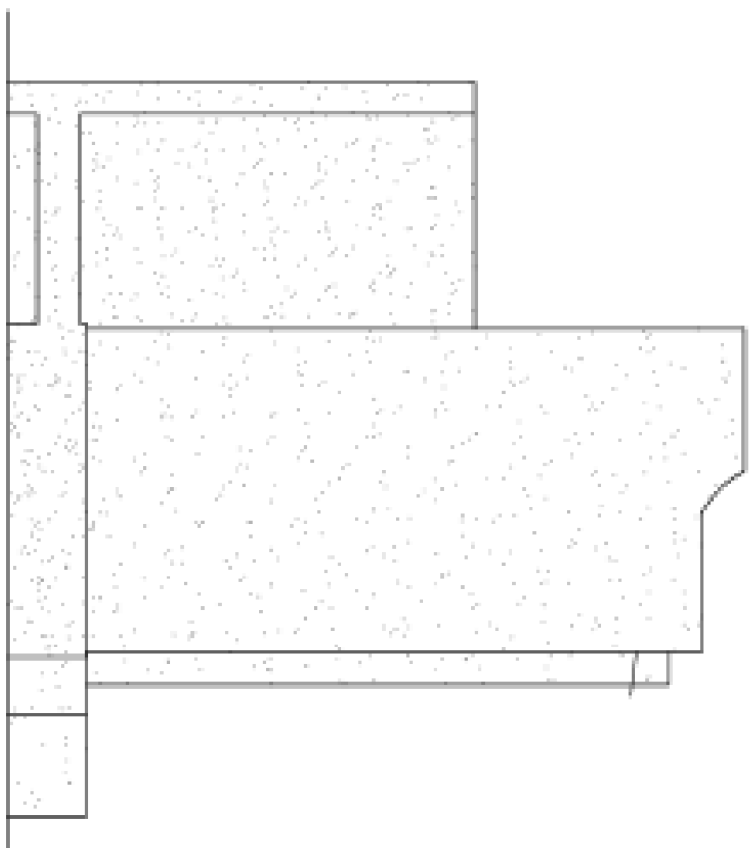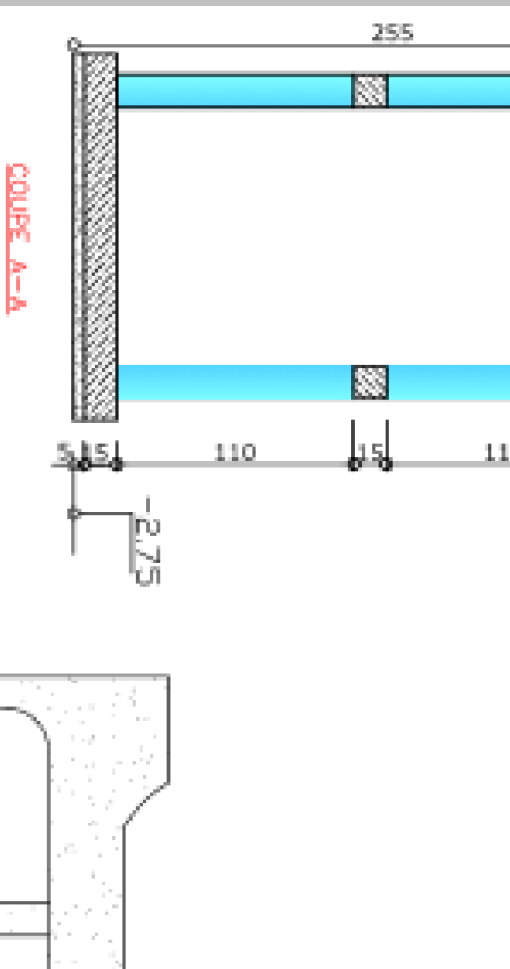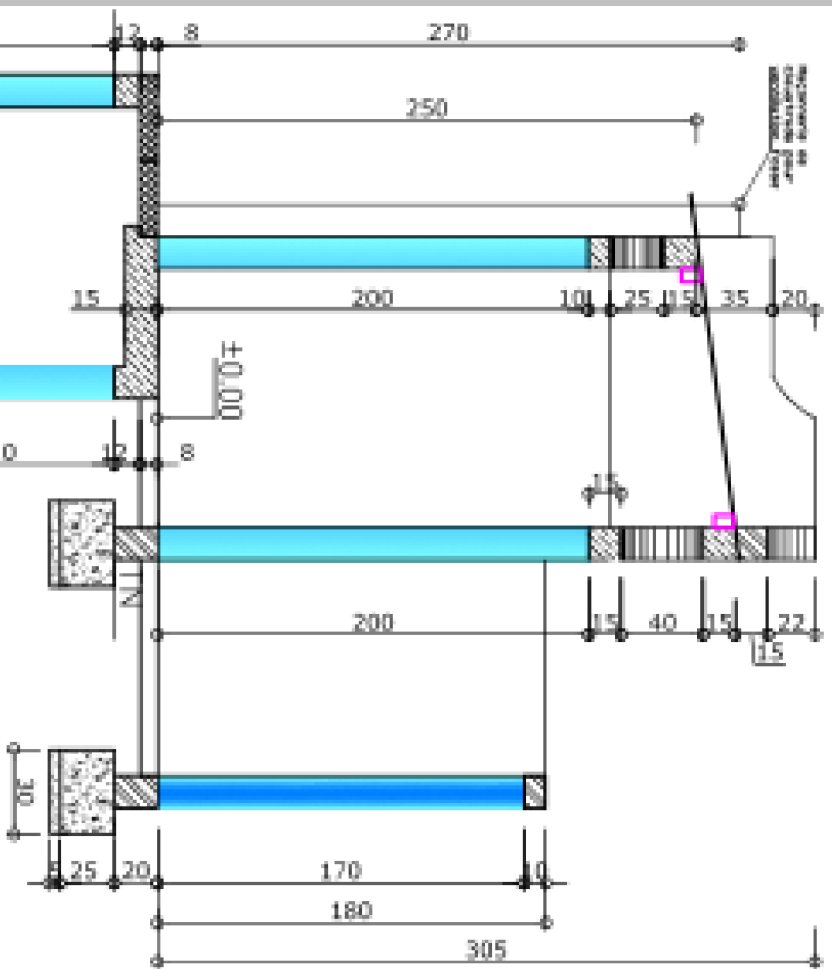

FAÇADE DROITE

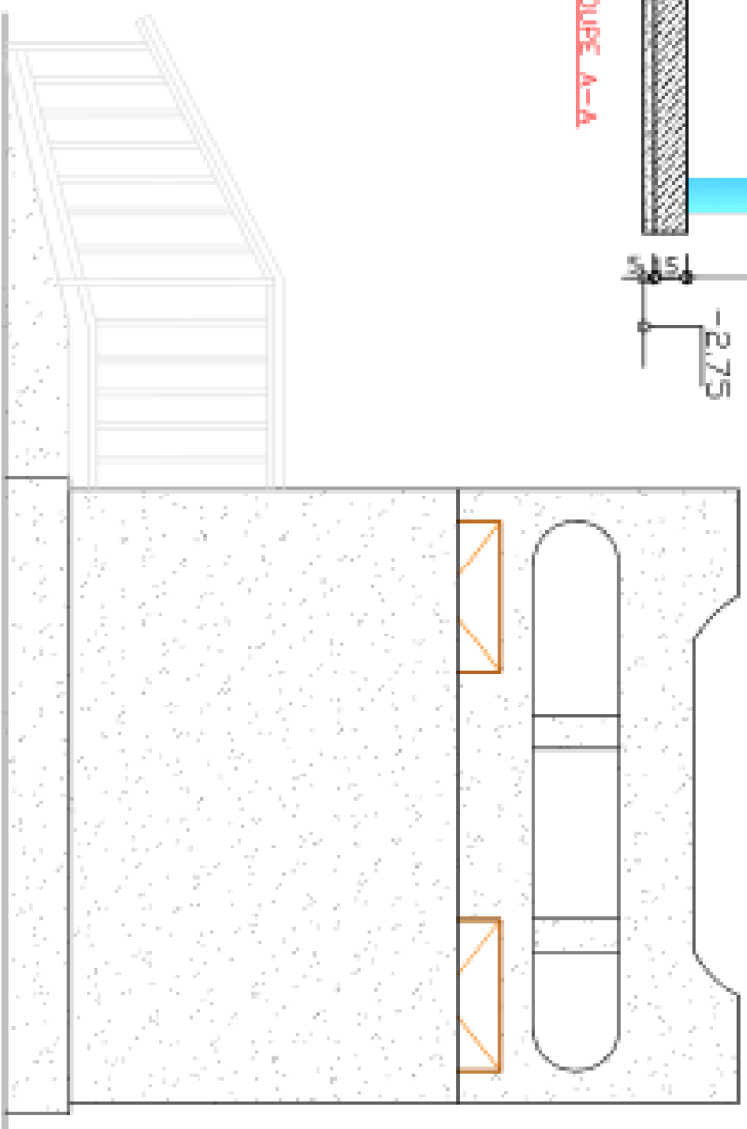


FAÇADE PRINCIPALE

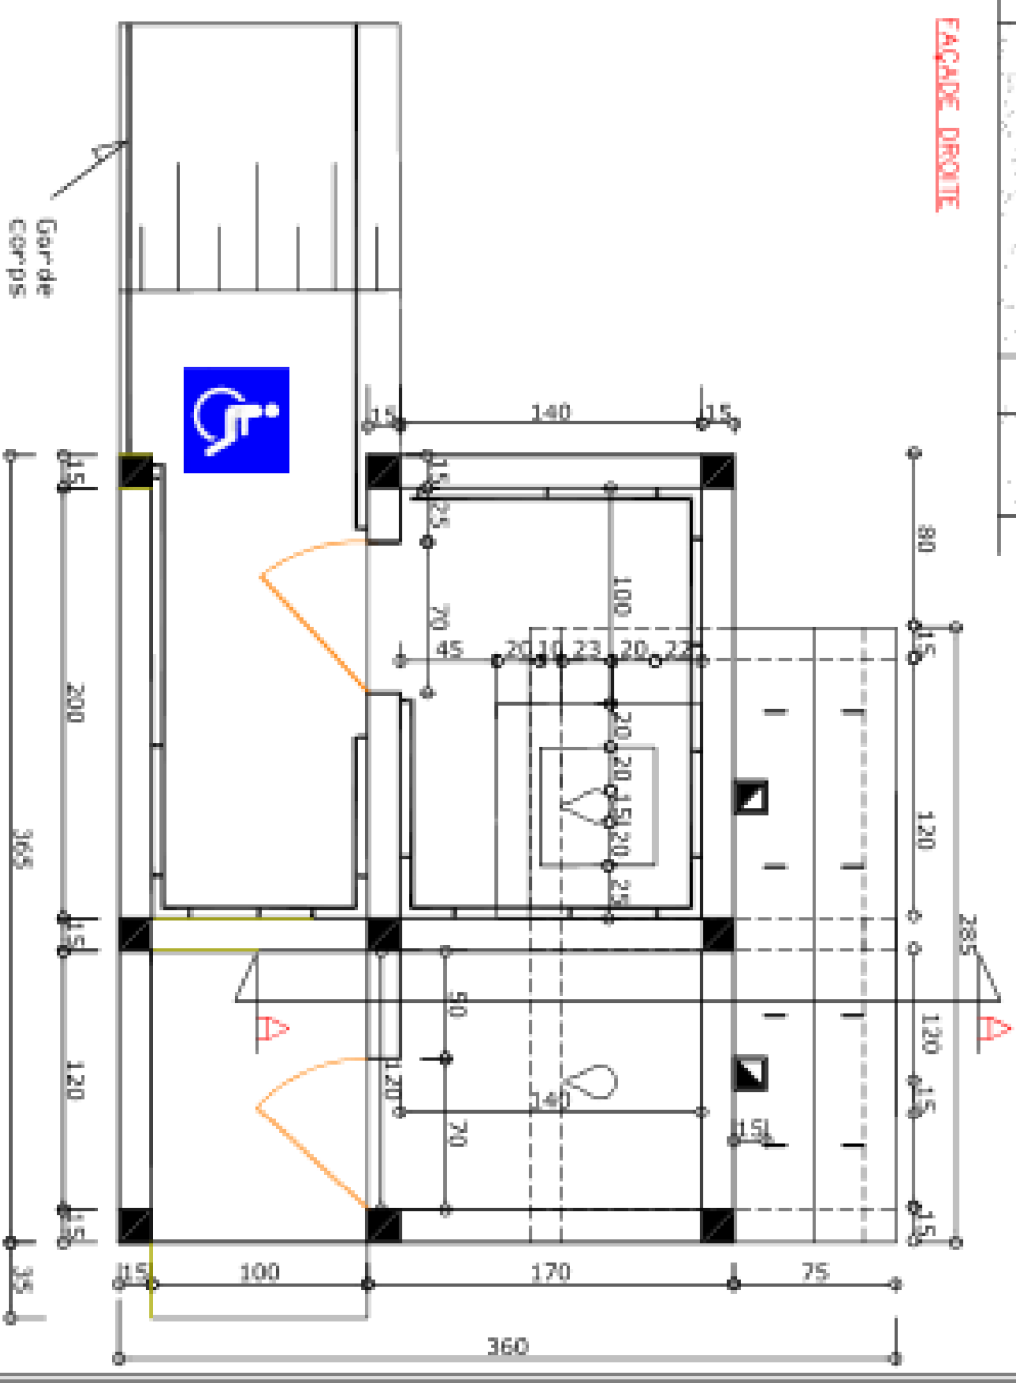


PLAN DE NIVEAU

PNUD/PAPCIDDEL - Marché à bétail et magasin - Bloc de latrines à 2 cabines - VUE EN PLAN,


FACADES ET COUPE - Conception RK (PNUD/PADEL) - 11/2017 - PLAN MB*

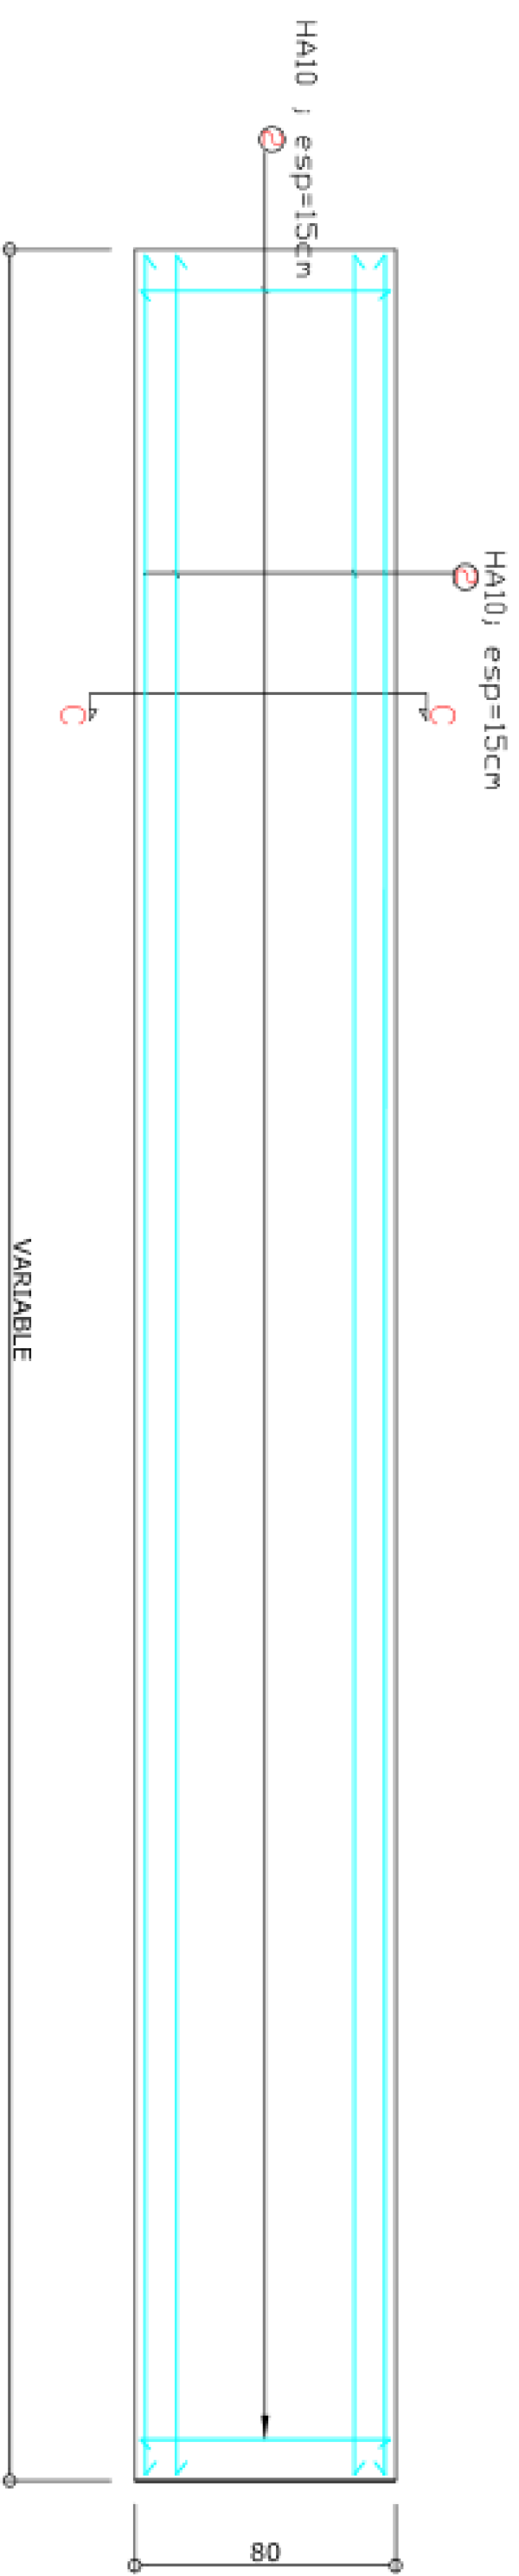


Ferraillage de la dalle de couverture de la fosse

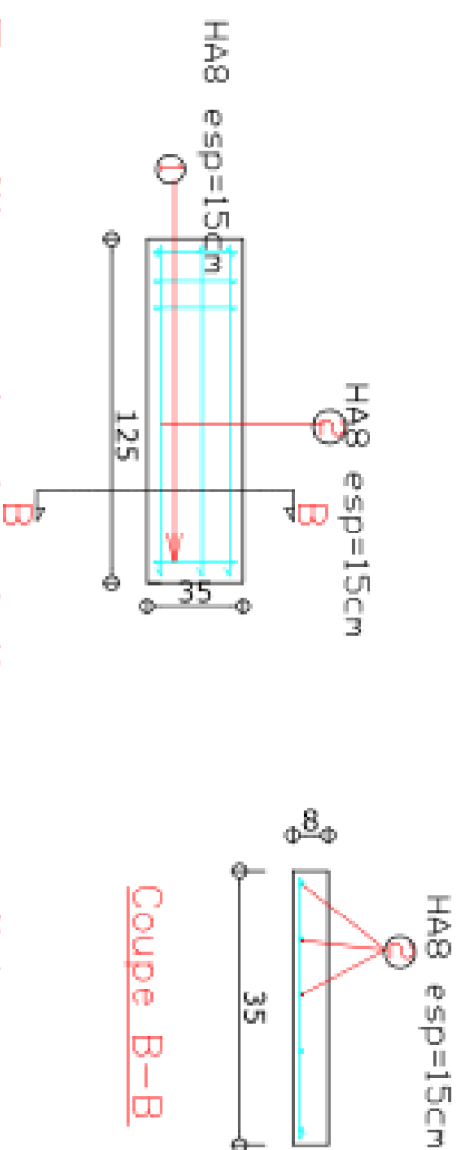

Coupe B-B

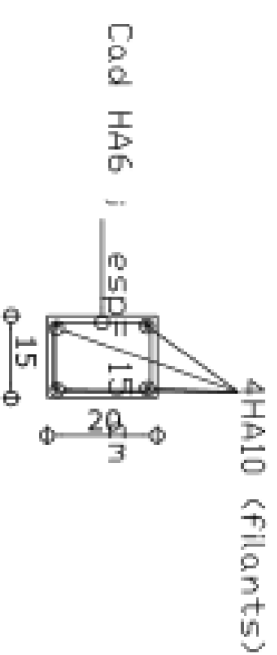


Béton de couronnement de la maçonnerie(15x20)

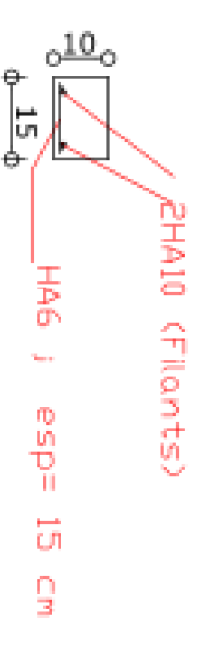


Ferraillage de la dalle amovible

Chaînage intermédiaire(15x20)

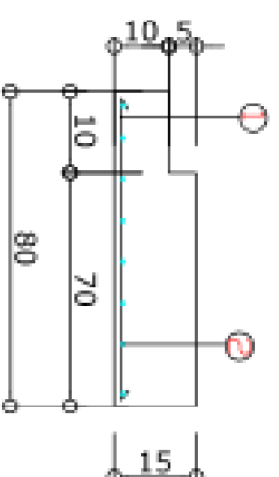


Coupe C-C

Béton de couronnement de la maçonnerie(15x10)

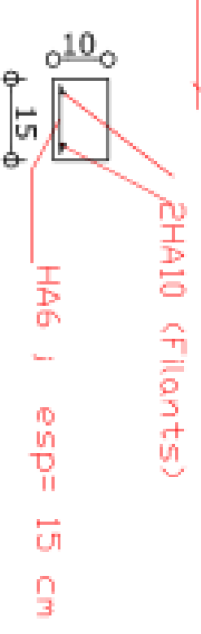



Coupe A - A'

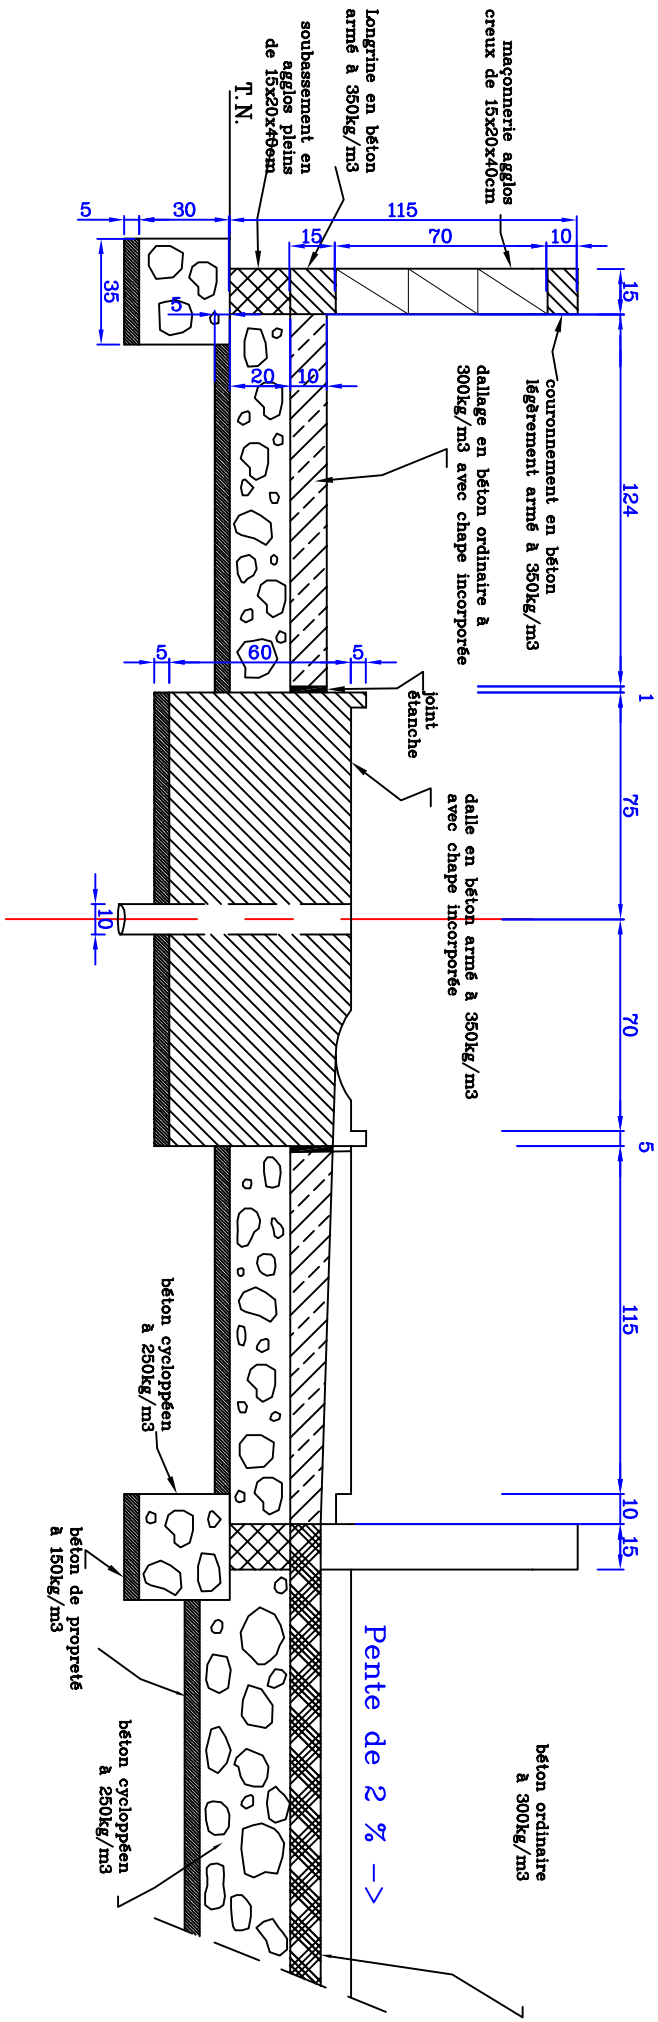

COUPE DE SUPERSTRUCTURES DE FORAGES PMH

PNUD / PADEL

Novembre 2017.- RK - Plans F2

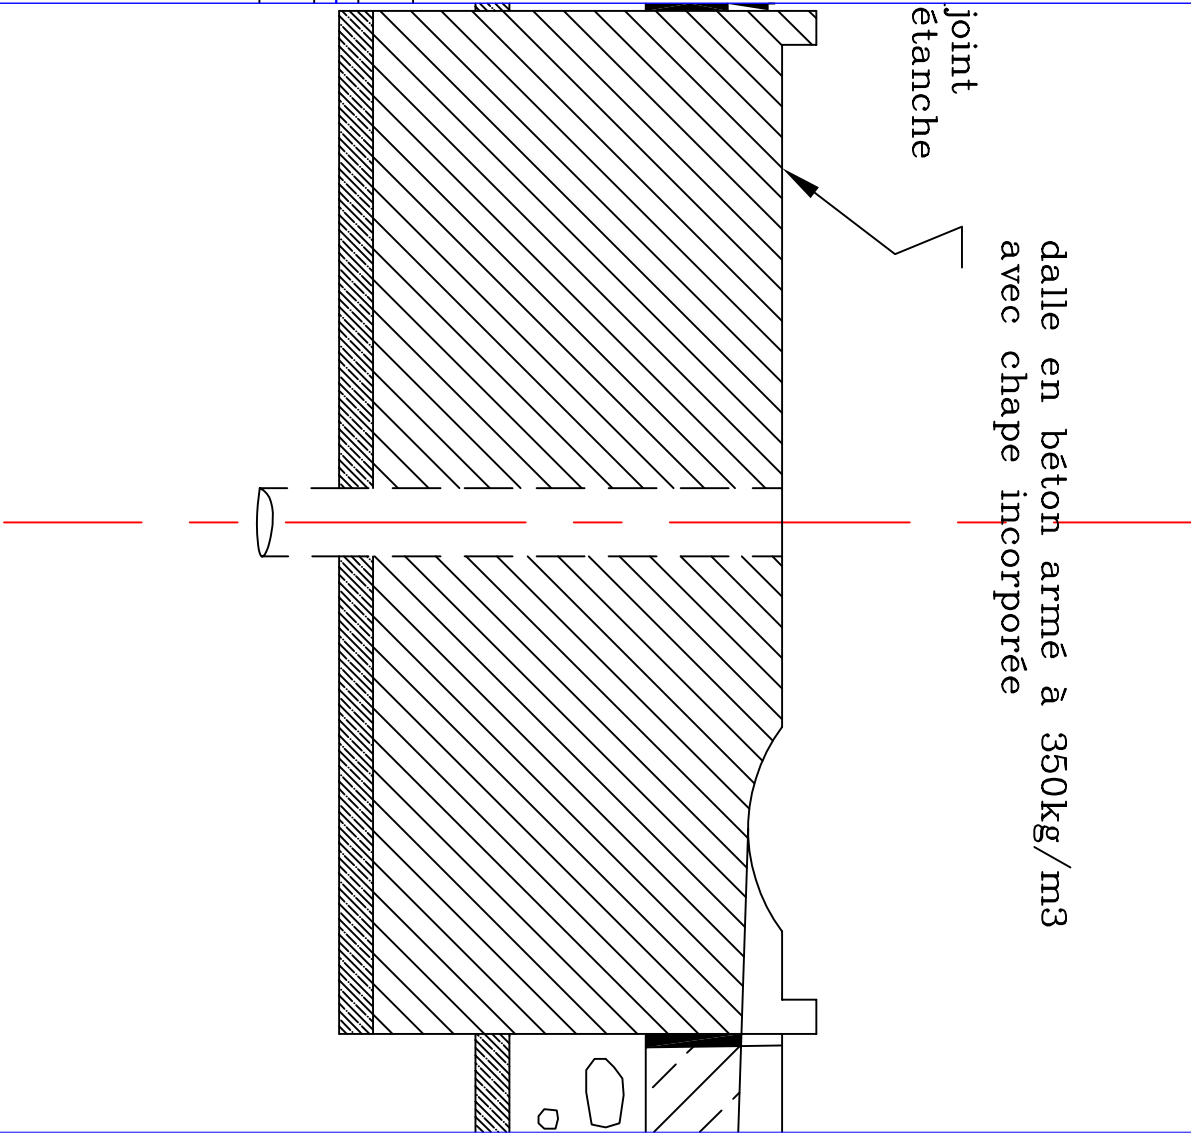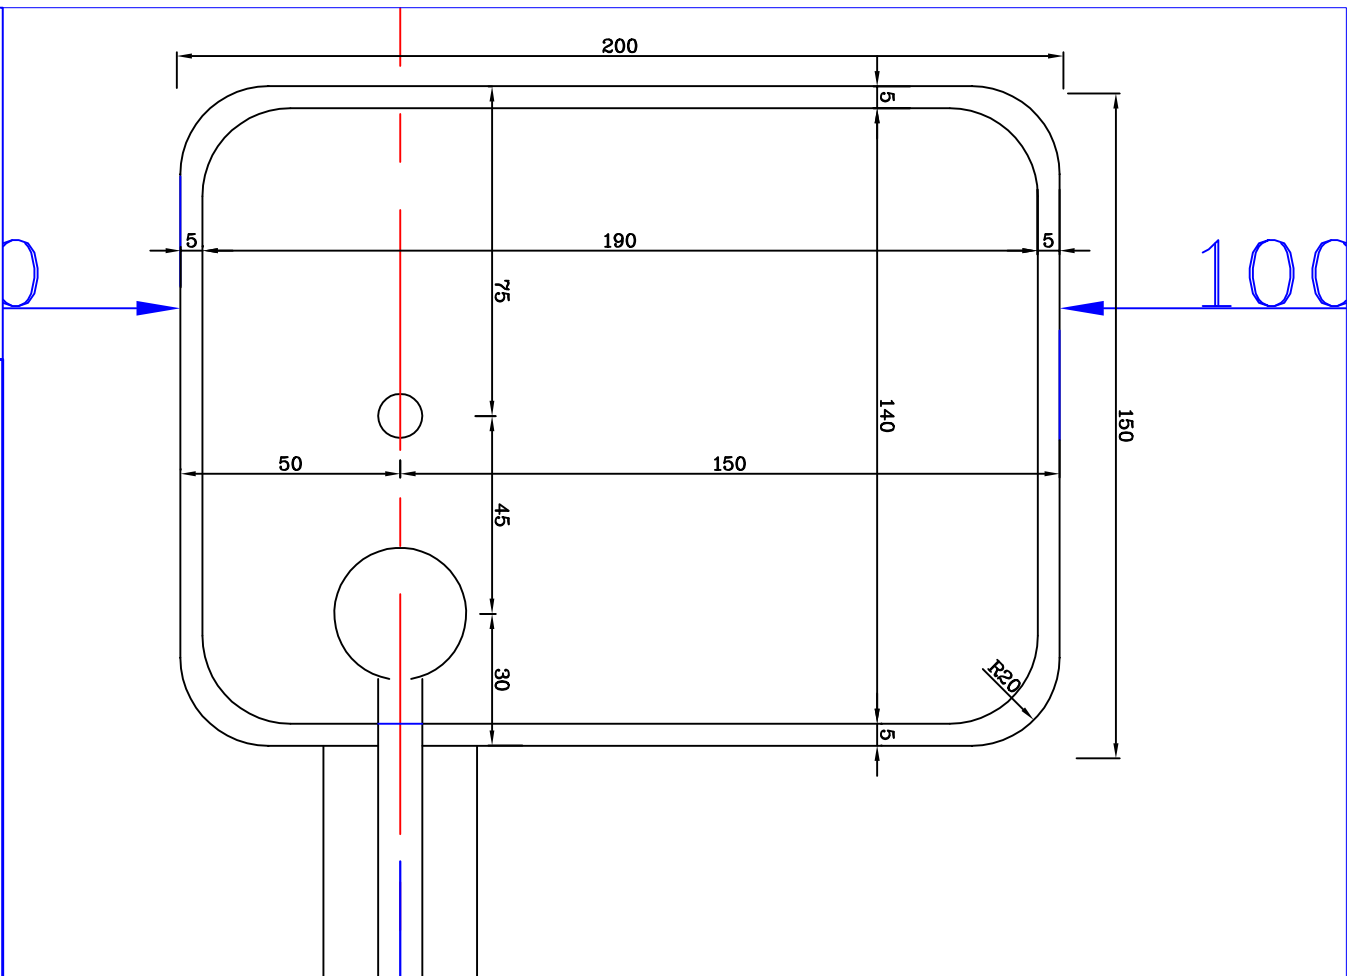


PLAN DE DE MARGELLE DE SUPERSTRUCTURES DE FORAGES PMH

PNUD / PADEL

Novembre 2017. - RK - Plan F3

Coupe C - C'

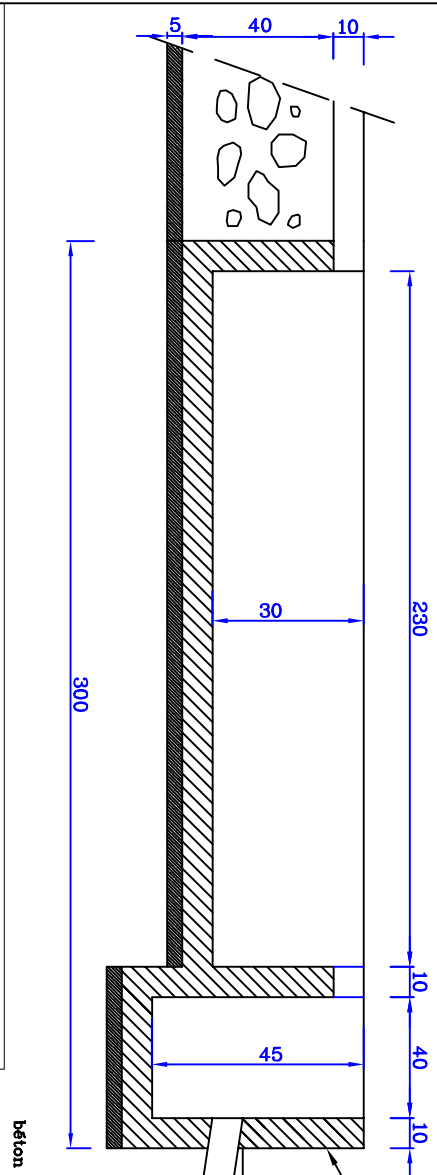

Coupe B - B'

