


# PISO 16 PROPUESTA ARQ. (33) puestos de trabajo

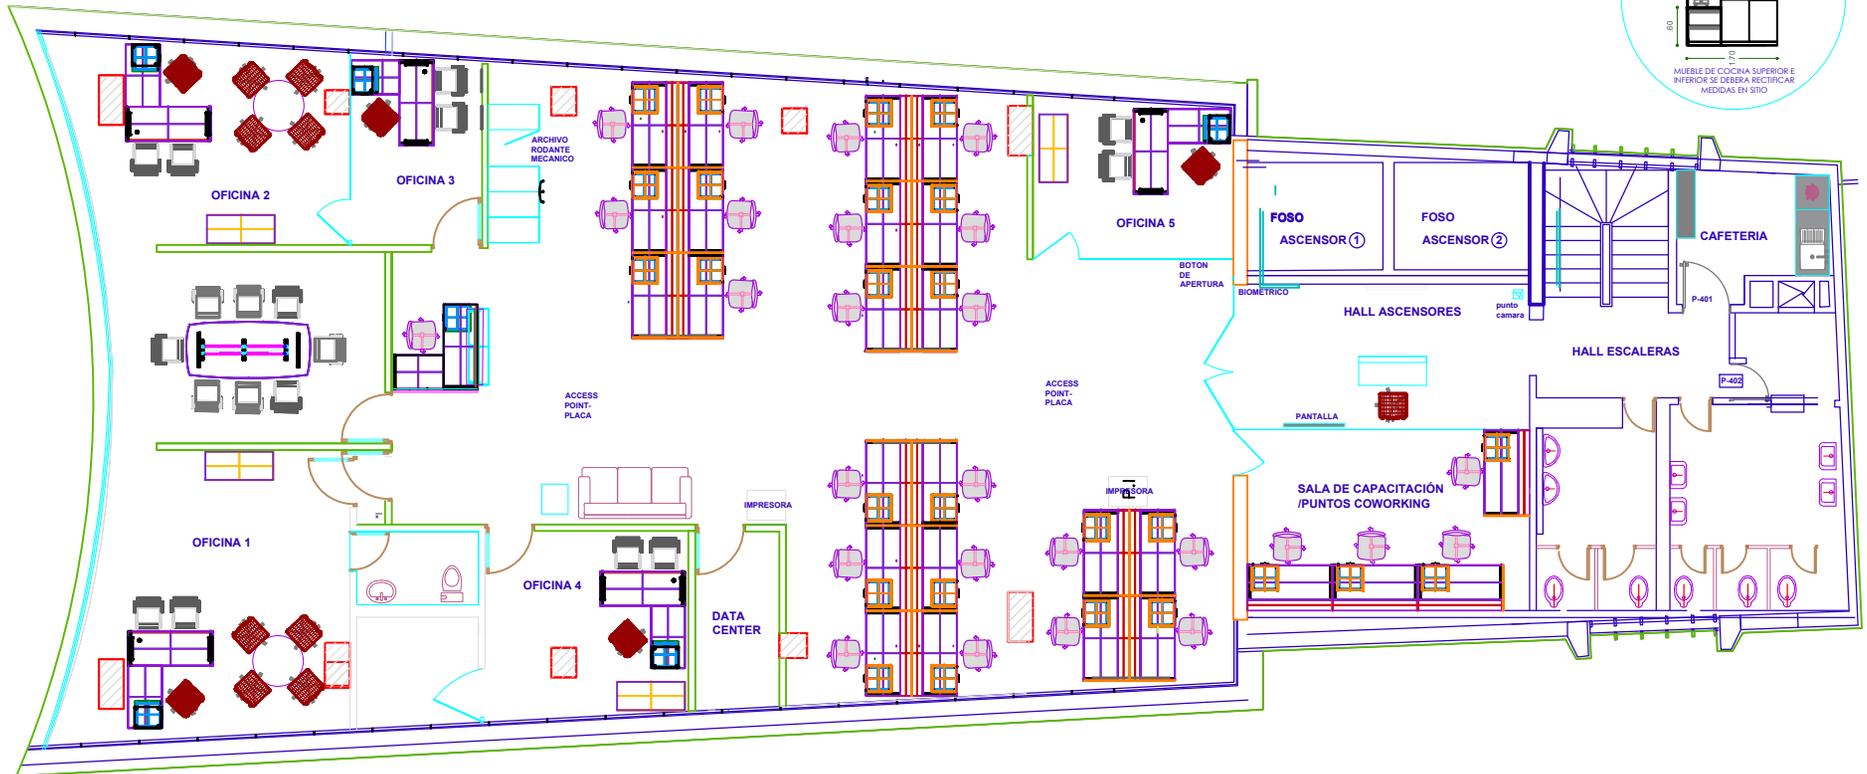

El futuro es de todos

DNP  
Departamento  
Nacional de Planeación

Propietario :
Proyectista : <b>ING. VICKY JIMENEZ RICO</b>
Departamento:
Escala : <b>1 : 125</b>

Contenido : PROPUESTA ARQUITECTÓNICA
Edificio: <b>WORLD SERVICE PISO 16</b>
Archivo : Ed.WService 16.dwg
Fecha: septiembre 2020

Vo Bo
<b>ING. VICKY JIMENEZ R.</b> Ingeniera DNP/ PNUD

PL -DNP 01