

DETAJ B-1 - HIJEZUES ALUMINI PER FASADAT


B-1 DETAIL - ALUMIN LOUVER SHADE FOR FACADES

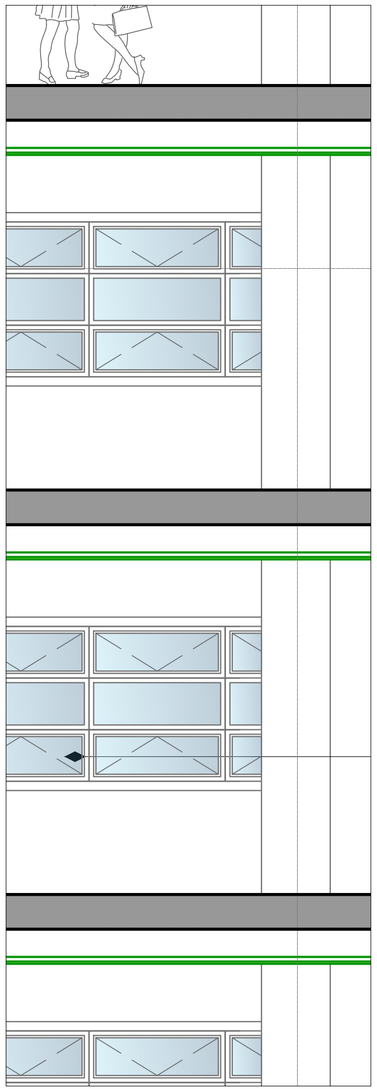


PARTIAL SECTION

PRERJE PJESORE

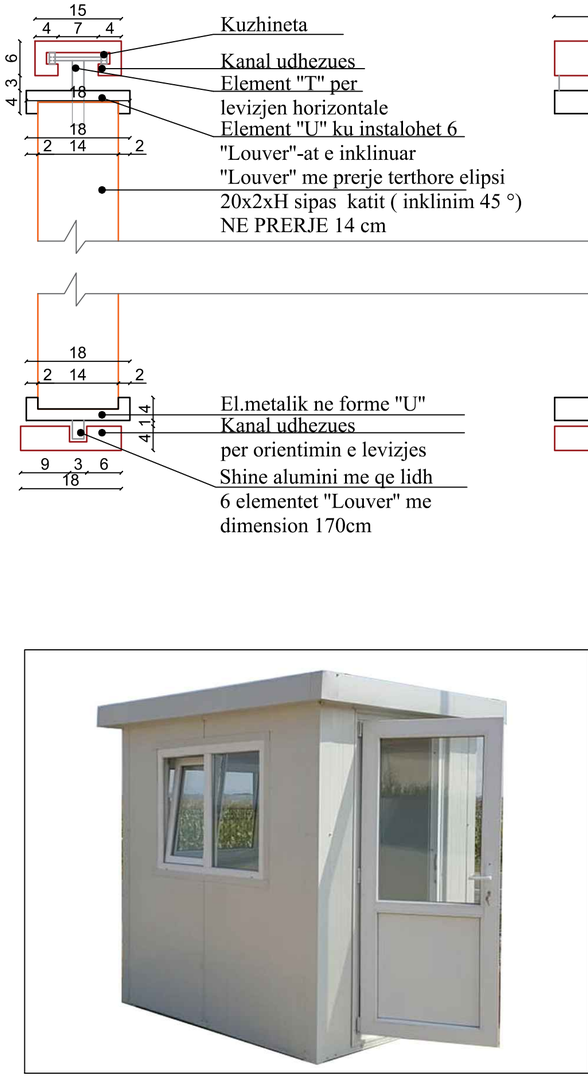

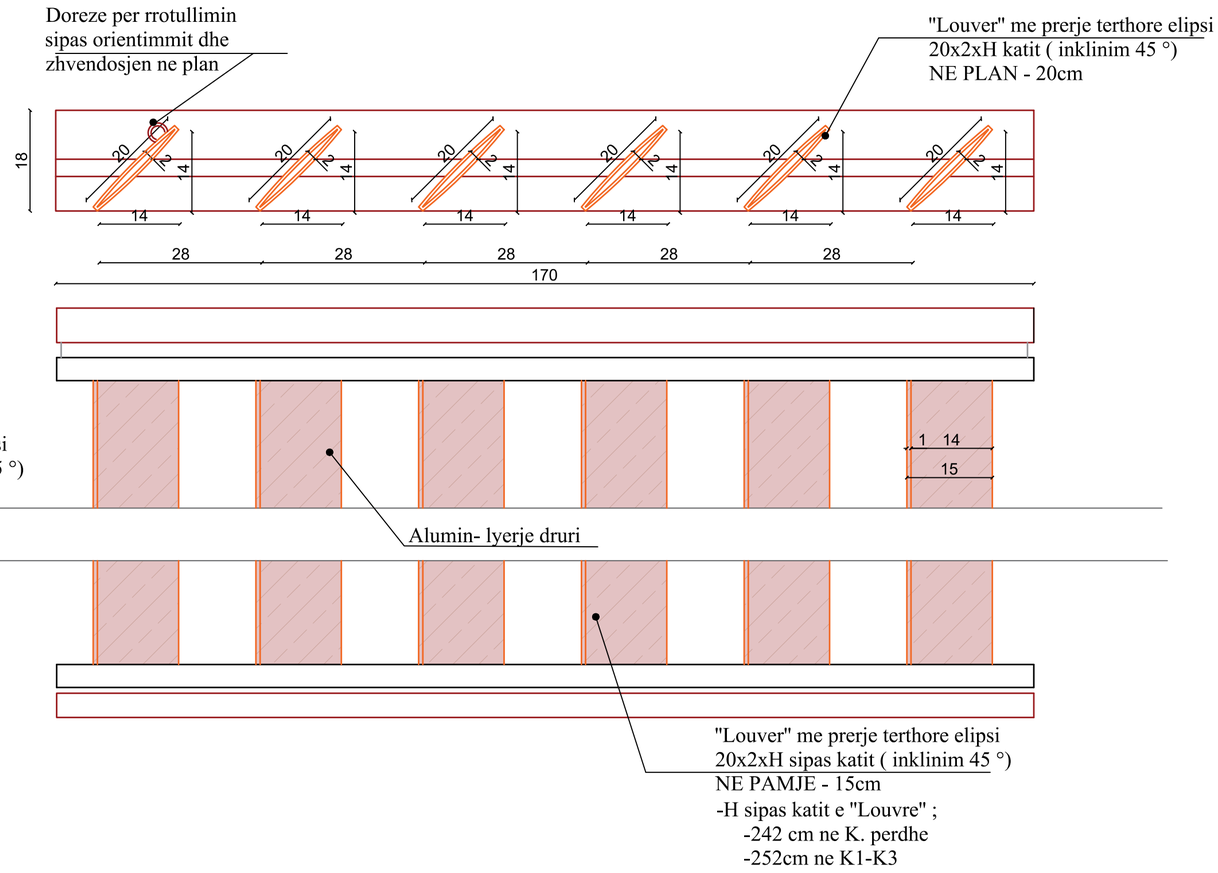

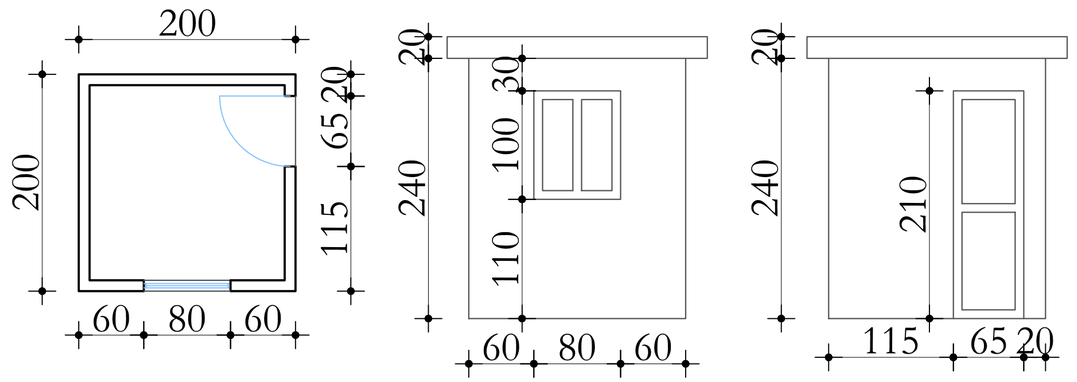

KABINE ROJE SH. 1:40

SECURITY CABIN SC. 1:40

POROSITESI / *CLIENT*
UNDP ALBANIA & EU
EU4SCHOOLS

KONSULENT / *CONSULTANT*
"ARKIMADE"
urban planning
architectural design
interior design
ARKIMADE
address:
Rr."Himë Kolli" Nd.24 H.9 Nr.14 , Tiranë tel:0682056076
www.arkimade.com

SHENIME TEKNIKE / *TECHNICAL NOTES*

PROJEKTI / *PROJECT NAME*
"PERGATITJA E PROJEKTIMIT DHE SUPERVIZIONIT TE RIKONSTRUKSIONIT DHE RETROFITIT TE OBJEKTEVE TE LOTIT 1"
SHKOLLA E MESME BASHKUAR ISMET NANUSHI
"PREPARATIONS OF THE DESIGNS AND SUPERVISION FOR REPAIR AND RETROFITTING OF THE OBJECTS OF LOT 1"
ISMET NANUSHI JOINT HIGH SCHOOL

ZONA / *LOCATION*
BASHKIA DURRES
DURRES MUNICIPALITY

OBJEKTI / *PROJECT NAME*
SHKOLLA E MESME E BASHKUAR ISMET NANUSHI
ISMET NANUSHI JOINT HIGH SCHOOL

FAZA E PROJEKTIT / *PROJECT PHASE*
PROJEKT ZBATIMI
IMPLEMENTATION DESIGN

PROJEKTI ARKITEKTONIK / *ARCHITECTURAL DESIGN*
Ark. Iva MEZEZI
Nr.Lic.A.0831/3

PROJEKTI KONSTRUKTIV / *STRUCTURAL DESIGN*
Ing.Arben KASO
Nr.Lic.K.0490/4

EKSPERT PER MATERIALET / *MATERIAL EXPERT*
Ing.Rafael KOTE
Nr.Lic.H/.T.0129/6

PROJEKTI HIDROSANITAR / *MUNICIPAL DESIGN*
Ing.Petrit HOXHAJ
Nr.Lic.H/T.0130/3

PROJEKTI ELEKTRIK / *ELECTRICAL DESIGN*
Ing.Ylli MOLLA
Nr.Lic.E.0206/2

EMERTIMI I FLETES / *TITLE OF DESIGN*
HIJEZUES ALUMINI PER FASADAT
KABINA E ROJES
ALUMIN LOUVER SHADE FOR FACADES
SECURITY CABIN

SHKALLA: 1: 200
SCALE: 1:200
GUSHT 2020
AUGUST 2020
NR.FLETES / *DRAWING No.*
A-69

VULA / *STAMP*

RENDERA

RENDERS





POROSITESI / *CLIENT*
UNDP ALBANIA & EU
EU4SCHOOLS

KONSULENT / *CONSULTANT*
"ARKIMADE"
urban planning
architectural design
interior design
ARKIMADE
address:
Rr."Himë Kolli" Nd.24 H.9 Nr.14 , Tiranë tel:0682056076
www.arkimade.com

SHENIME TEKNIKE / *TECHNICAL NOTES*

PROJEKTI / *PROJECT NAME*
"PERGATITJA E PROJEKTIMIT DHE SUPERVIZIONIT TE RIKONSTRUKSIONIT DHE RETROFITIT TE OBJEKTEVE TE LOTIT 1"
SHKOLLA E MESME BASHKUAR ISMET NANUSHI
"PREPARATIONS OF THE DESIGNS AND SUPERVISION FOR REPAIR AND RETROFITTING OF THE OBJECTS OF LOT 1"
ISMET NANUSHI JOINT HIGH SCHOOL

ZONA / *LOCATION*
BASHKIA DURRES
DURRES MUNICIPALITY

OBJEKTI / *PROJECT NAME*
SHKOLLA E MESME E BASHKUAR ISMET NANUSHI
ISMET NANUSHI JOINT HIGH SCHOOL

FAZA E PROJEKTIT / *PROJECT PHASE*
PROJEKT ZBATIMI
IMPLEMENTATION DESIGN

PROJEKTI ARKITEKTONIK / *ARCHITECTURAL DESIGN*
Ark. Iva MEZEZI
Nr.Lic.A.0831/3

PROJEKTI KONSTRUKTIV / *STRUCTURAL DESIGN*
Ing.Arben KASO
Nr.Lic.K.0490/4

EKSPERT PER MATERIALET / *MATERIAL EXPERT*
Ing.Rafael KOTE
Nr.Lic.H/.T.0129/6

PROJEKTI HIDROSANITAR / *MUNICIPAL DESIGN*
Ing.Petrit HOXHAJ
Nr.Lic.H/T.0130/3

PROJEKTI ELEKTRIK / *ELECTRICAL DESIGN*
Ing.Ylli MOLLA
Nr.Lic.E.0206/2

EMERTIMI I FLETES / *TITLE OF DESIGN*
RENDERA
RENDERS

GUSHT 2020
AUGUST 2020

NR.FLETES / *DRAWING No.*
A-70

VULA / *STAMP*

FRAGMENTE PERSPEKTIVE
PERSPECTIVE FRAGMENTS









POROSITESI / *CLIENT*
UNDP ALBANIA & EU
EU4SCHOOLS

KONSULENT / *CONSULTANT*

"ARKIMADE"
urban planning
architectural design
interior design

ARKIMADE

address:
Rr."Himë Kolli" Nd.24 H.9 Nr.14 , Tiranë tel:0682056076
www.arkimade.com

SHENIME TEKNIKE / *TECHNICAL NOTES*

PROJEKTI / *PROJECT NAME*
"PERGATITJA E PROJEKTIMIT DHE SUPERVIZIONIT TE RIKONSTRUKSIONIT DHE RETROFITIT TE OBJEKTEVE TE LOTIT 1"
SHKOLLA E MESME BASHKUAR ISMET NANUSHI
"PREPARATIONS OF THE DESIGNS AND SUPERVISION FOR REPAIR AND RETROFITTING OF THE OBJECTS OF LOT 1"
ISMET NANUSHI JOINT HIGH SCHOOL

ZONA / *LOCATION*
BASHKIA DURRES
DURRES MUNICIPALITY

OBJEKTI / *PROJECT NAME*
SHKOLLA E MESME E BASHKUAR ISMET NANUSHI
ISMET NANUSHI JOINT HIGH SCHOOL

FAZA E PROJEKTIT / *PROJECT PHASE*
PROJEKT ZBATIMI
IMPLEMENTATION DESIGN

PROJEKTI ARKITEKTONIK / *ARCHITECTURAL DESIGN*
Ark. Iva MEZEZI
Nr.Lic.A.0831/3

PROJEKTI KONSTRUKTIV / *STRUCTURAL DESIGN*
Ing.Arben KASO
Nr.Lic.K.0490/4

EKSPERT PER MATERIALET / *MATERIAL EXPERT*
Ing.Rafael KOTE
Nr.Lic.H/.T.0129/6

PROJEKTI HIDROSANITAR / *MUNICIPAL DESIGN*
Ing.Petrit HOXHAJ
Nr.Lic.H/T.0130/3

PROJEKTI ELEKTRIK / *ELECTRICAL DESIGN*
Ing.Ylli MOLLA
Nr.Lic.E.0206/2

EMERTIMI I FLETES / *TITLE OF DESIGN*
FRAGMENTE PERSPEKTIVE
PERSPECTIVE FRAGMENTS

GUSHT 2020
AUGUST 2020

NR.FLETES / *DRAWING No.*
A-71

VULA / *STAMP*

FRAGMENTE PERSPEKTIVE
PERSPECTIVE FRAGMENTS







POROSITESI / *CLIENT*
UNDP ALBANIA & EU
EU4SCHOOLS

KONSULENT / *CONSULTANT*

"ARKIMADE"
urban planning
architectural design
interior design
ARKIMADE
address:
Rr."Himë Kolli" Nd.24 H.9 Nr.14 , Tiranë tel:0682056076
www.arkimade.com

SHENIME TEKNIKE / *TECHNICAL NOTES*

PROJEKTI / *PROJECT NAME*
"PERGATITJA E PROJEKTIMIT DHE SUPERVIZIONIT TE RIKONSTRUKSIONIT DHE RETROFITIT TE OBJEKTEVE TE LOTIT 1"
SHKOLLA E MESME BASHKUAR ISMET NANUSHI
"PREPARATIONS OF THE DESIGNS AND SUPERVISION FOR REPAIR AND RETROFITTING OF THE OBJECTS OF LOT 1"
ISMET NANUSHI JOINT HIGH SCHOOL

ZONA / *LOCATION*
BASHKIA DURRES
DURRES MUNICIPALITY

OBJEKTI / *PROJECT NAME*
SHKOLLA E MESME E BASHKUAR ISMET NANUSHI
ISMET NANUSHI JOINT HIGH SCHOOL

FAZA E PROJEKTIT / *PROJECT PHASE*
PROJEKT ZBATIMI
IMPLEMENTATION DESIGN

PROJEKTI ARKITEKTONIK / *ARCHITECTURAL DESIGN*
Ark. Iva MEZEZI
Nr.Lic.A.0831/3

PROJEKTI KONSTRUKTIV / *STRUCTURAL DESIGN*
Ing.Arben KASO
Nr.Lic.K.0490/4

EKSPERT PER MATERIALET / *MATERIAL EXPERT*
Ing.Rafael KOTE
Nr.Lic.H/.T.0129/6

PROJEKTI HIDROSANITAR / *MUNICIPAL DESIGN*
Ing.Petrit HOXHAJ
Nr.Lic.H/T.0130/3

PROJEKTI ELEKTRIK / *ELECTRICAL DESIGN*
Ing.Ylli MOLLA
Nr.Lic.E.0206/2

EMERTIMI I FLETES / *TITLE OF DESIGN*
FRAGMENTE PERSPEKTIVE
PERSPECTIVE FRAGMENTS

GUSHT 2020
AUGUST 2020

NR.FLETES / *DRAWING No.*
A-72

VULA / *STAMP*

FRAGMENTE PERSPEKTIVE
PERSPECTIVE FRAGMENTS



















POROSITESI / *CLIENT*
UNDP ALBANIA & EU
EU4SCHOOLS

KONSULENT / *CONSULTANT*
"ARKIMADE"
urban planning
architectural design
interior design
ARKIMADE
address:
Rr."Himë Kolli" Nd.24 H.9 Nr.14 , Tiranë tel:0682056076
www.arkimade.com

SHENIME TEKNIKE / *TECHNICAL NOTES*

PROJEKTI / *PROJECT NAME*
"PERGATITJA E PROJEKTIMIT DHE SUPERVIZIONIT TE RIKONSTRUKSIONIT DHE RETROFITIT TE OBJEKTEVE TE LOTIT 1"
SHKOLLA E MESME BASHKUAR ISMET NANUSHI
"PREPARATIONS OF THE DESIGNS AND SUPERVISION FOR REPAIR AND RETROFITTING OF THE OBJECTS OF LOT 1"
ISMET NANUSHI JOINT HIGH SCHOOL

ZONA / *LOCATION*
BASHKIA DURRES
DURRES MUNICIPALITY

OBJEKTI / *PROJECT NAME*
SHKOLLA E MESME E BASHKUAR ISMET NANUSHI
ISMET NANUSHI JOINT HIGH SCHOOL

FAZA E PROJEKTIT / *PROJECT PHASE*
PROJEKT ZBATIMI
IMPLEMENTATION DESIGN

PROJEKTI ARKITEKTONIK / *ARCHITECTURAL DESIGN*
Ark. Iva MEZEZI
Nr.Lic.A.0831/3

PROJEKTI KONSTRUKTIV / *STRUCTURAL DESIGN*
Ing.Arben KASO
Nr.Lic.K.0490/4

EKSPERT PER MATERIALET / *MATERIAL EXPERT*
Ing.Rafael KOTE
Nr.Lic.H/.T.0129/6

PROJEKTI HIDROSANITAR / *MUNICIPAL DESIGN*
Ing.Petrit HOXHAJ
Nr.Lic.H/T.0130/3

PROJEKTI ELEKTRIK / *ELECTRICAL DESIGN*
Ing.Ylli MOLLA
Nr.Lic.E.0206/2

EMERTIMI I FLETES / *TITLE OF DESIGN*
FRAGMENTE PERSPEKTIVE
PERSPECTIVE FRAGMENTS

GUSHT 2020
AUGUST 2020

NR.FLETES / *DRAWING No.*
A-73

VULA / *STAMP*

FRAGMENTE PERSPEKTIVE

PERSPECTIVE FRAGMENTS







POROSITESI / *CLIENT*
UNDP ALBANIA & EU

KONSULENT / *CONSULTANT*

"ARKIMADE"
urban planning
architectural design
interior design

address:
Rr."Himë Kolli" Nd.24 H.9 Nr.14 , Tiranë tel:0682056076
www.arkimade.com

SHENIME TEKNIKE / *TECHNICAL NOTES*

PROJEKTI / *PROJECT NAME*
"PERGATITJA E PROJEKTIMIT DHE SUPERVIZIONIT TE RIKONSTRUKSIONIT DHE RETROFITIT TE OBJEKTEVE TE LOTIT 1"
SHKOLLA E MESME BASHKUAR ISMET NANUSHI
"PREPARATIONS OF THE DESIGNS AND SUPERVISION FOR REPAIR AND RETROFITTING OF THE OBJECTS OF LOT 1"
ISMET NANUSHI JOINT HIGH SCHOOL

ZONA / *LOCATION*
BASHKIA DURRES
DURRES MUNICIPALITY

OBJEKTI / *PROJECT NAME*
SHKOLLA E MESME E BASHKUAR ISMET NANUSHI
ISMET NANUSHI JOINT HIGH SCHOOL

FAZA E PROJEKTIT / *PROJECT PHASE*
PROJEKT ZBATIMI
IMPLEMENTATION DESIGN

PROJEKTI ARKITEKTONIK / *ARCHITECTURAL DESIGN*
Ark. Iva MEZEZI
Nr.Lic.A.0831/3

PROJEKTI KONSTRUKTIV / *STRUCTURAL DESIGN*
Ing.Arben KASO
Nr.Lic.K.0490/4

EKSPERT PER MATERIALET / *MATERIAL EXPERT*
Ing.Rafael KOTE
Nr.Lic.H/.T.0129/6

PROJEKTI HIDROSANITAR / *MUNICIPAL DESIGN*
Ing.Petrit HOXHAJ
Nr.Lic.H/T.0130/3

PROJEKTI ELEKTRIK / *ELECTRICAL DESIGN*
Ing.Ylli MOLLA
Nr.Lic.E.0206/2

EMERTIMI I FLETES / *TITLE OF DESIGN*
FRAGMENTE PERSPEKTIVE
PERSPECTIVE FRAGMENTS

GUSHT 2020
AUGUST 2020

NR.FLETES / *DRAWING No.*
A-74

VULA / *STAMP*