



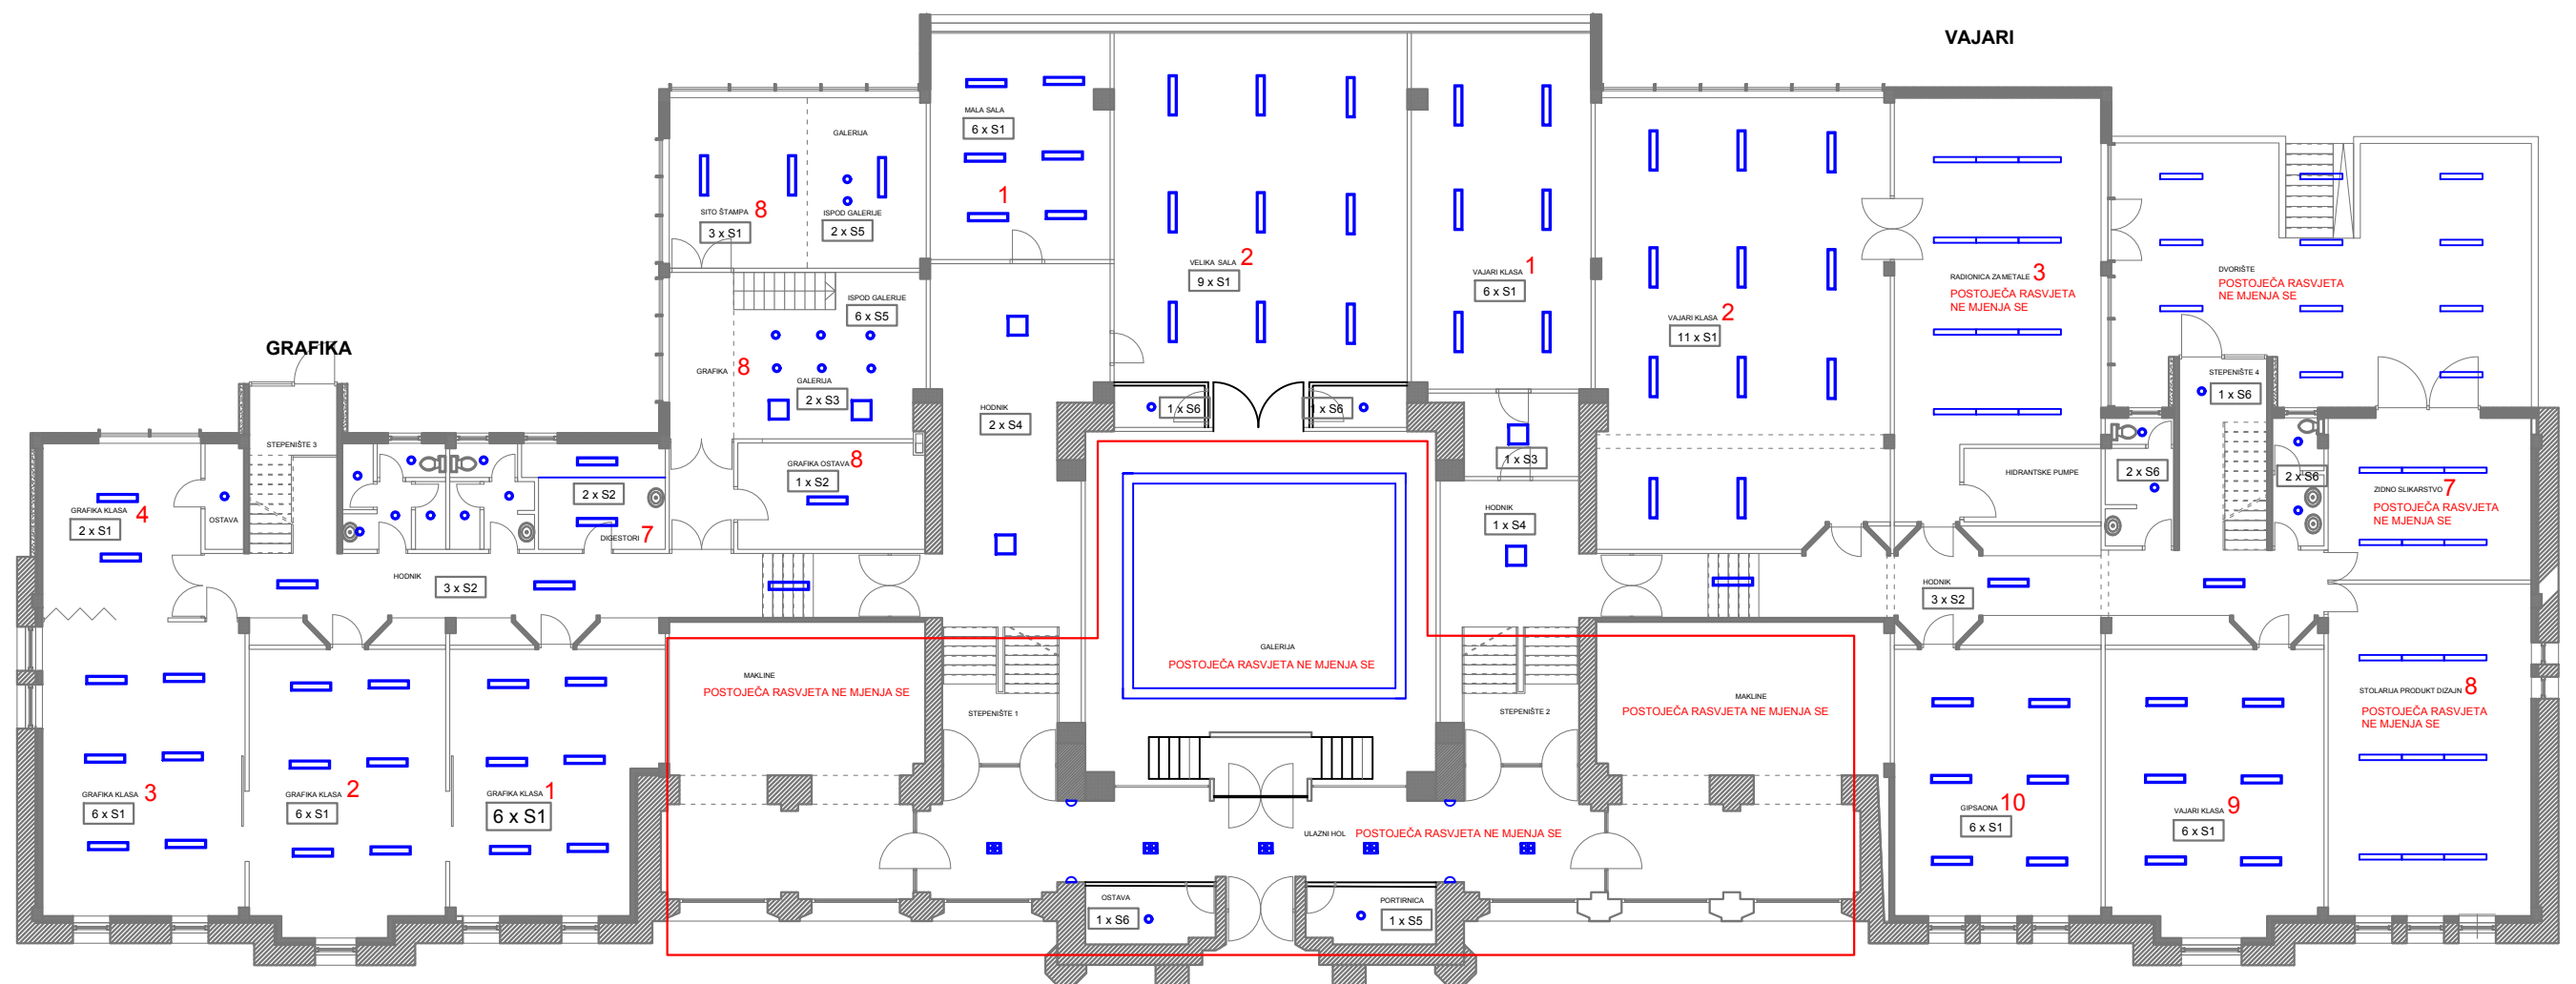


LEGENDA:	S1 - Stropna nadgradna svjetiljka LED panel 3000K, max 45W 120x30cm	kom 68
	S2 - Stropna nadgradna svjetiljka LED panel 4000K, max 45W 120x30cm	kom 7
	S3 - Stropna nadgradna svjetiljka LED panel 3000K, max 45W 60x60cm	kom 3
	S4 - Stropna nadgradna svjetiljka LED panel 4000K, max 45W 60x60cm	kom 3
	S5 - Stropna nadgradna svjetiljka LED panel 3000K, max 20W 20x20cm	kom 8
	S6 - Stropna nadgradna svjetiljka LED panel 4000K, max 20W 20x20cm	kom 14

E lectra d.o.o. Projekтовanje, inženjering, i izgradnja	Faza projekta : GLAVNI-IZVEDBENI	Sifra projekta : LK-EL/08
	Objekat : Akademija likovnih umjetnosti Sarajevo	
Investitor :		
Sadržaj nacрта : TLOCRT PRIZEMLJA SHEMA INSTALACIJE RASVJETE		
Odgovorni projektant : Hamdija Torlak, dipl.ing.el.		Datum : 09.2020.
Kontrola : Amir Delibašić, dipl.ing.el.		Nacrt br : E - 01

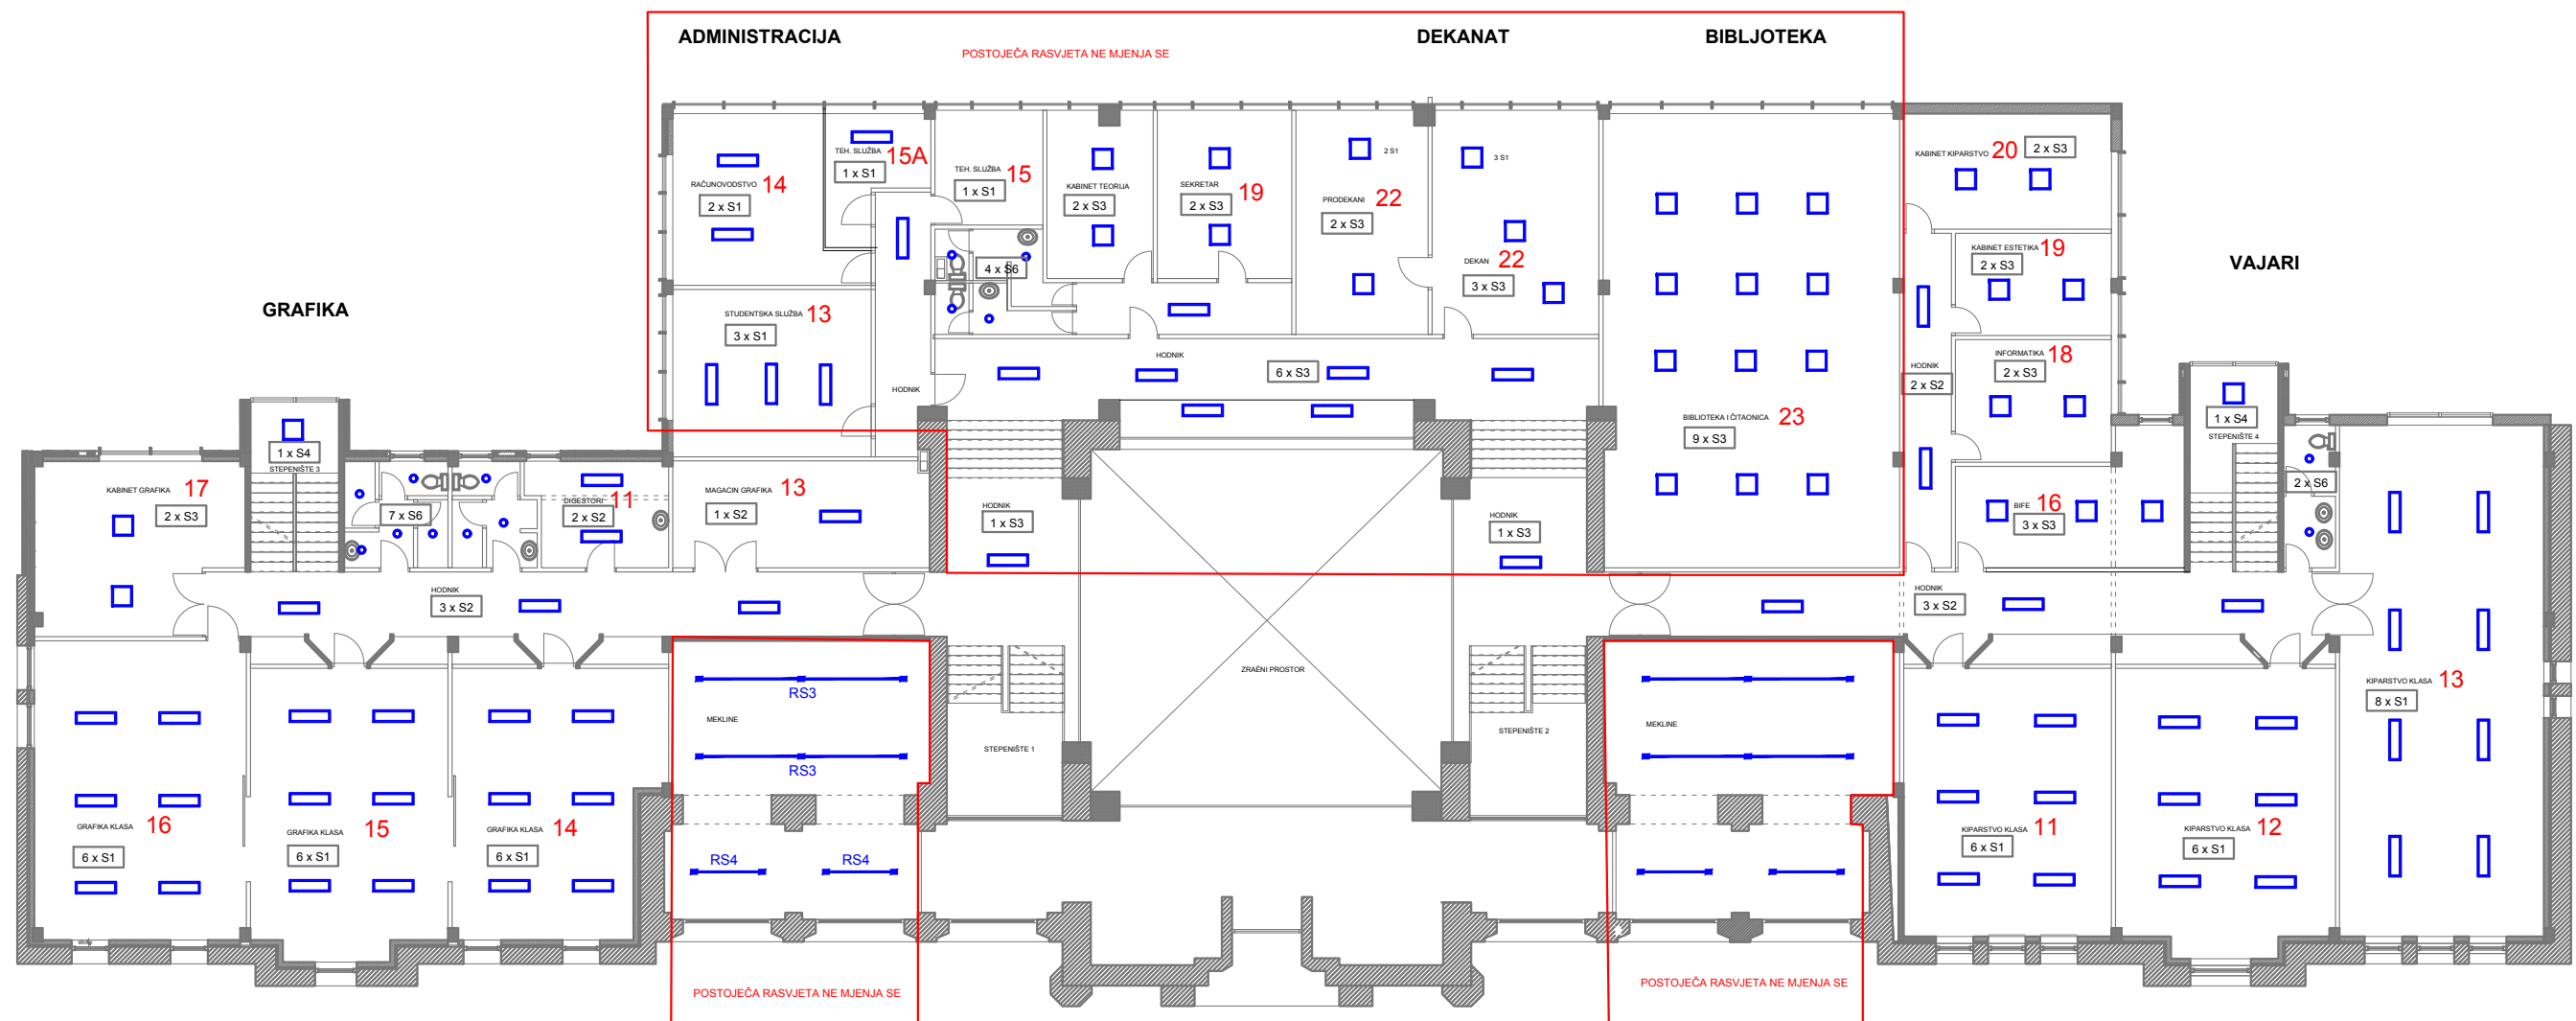


LEGENDA:	S1 - Stropna nadgradna svjetiljka LED panel 3000K, max 45W 120x30cm	kom 38
	S2 - Stropna nadgradna svjetiljka LED panel 4000K, max 45W 120x30cm	kom 11
	S3 - Stropna nadgradna svjetiljka LED panel 3000K, max 45W 60x60cm	kom 11
	S4 - Stropna nadgradna svjetiljka LED panel 4000K, max 45W 60x60cm	kom 2
	S6 - Stropna nadgradna svjetiljka LED panel 4000K, max 20W 20x20cm	kom 14

E lectra d.o.o. Projekтовanje, inženjering, i izgradnja	Faza projekta : GLAVNI-IZVEDBENI	Sifra projekta : LK-EL/08
	Investitor : 	

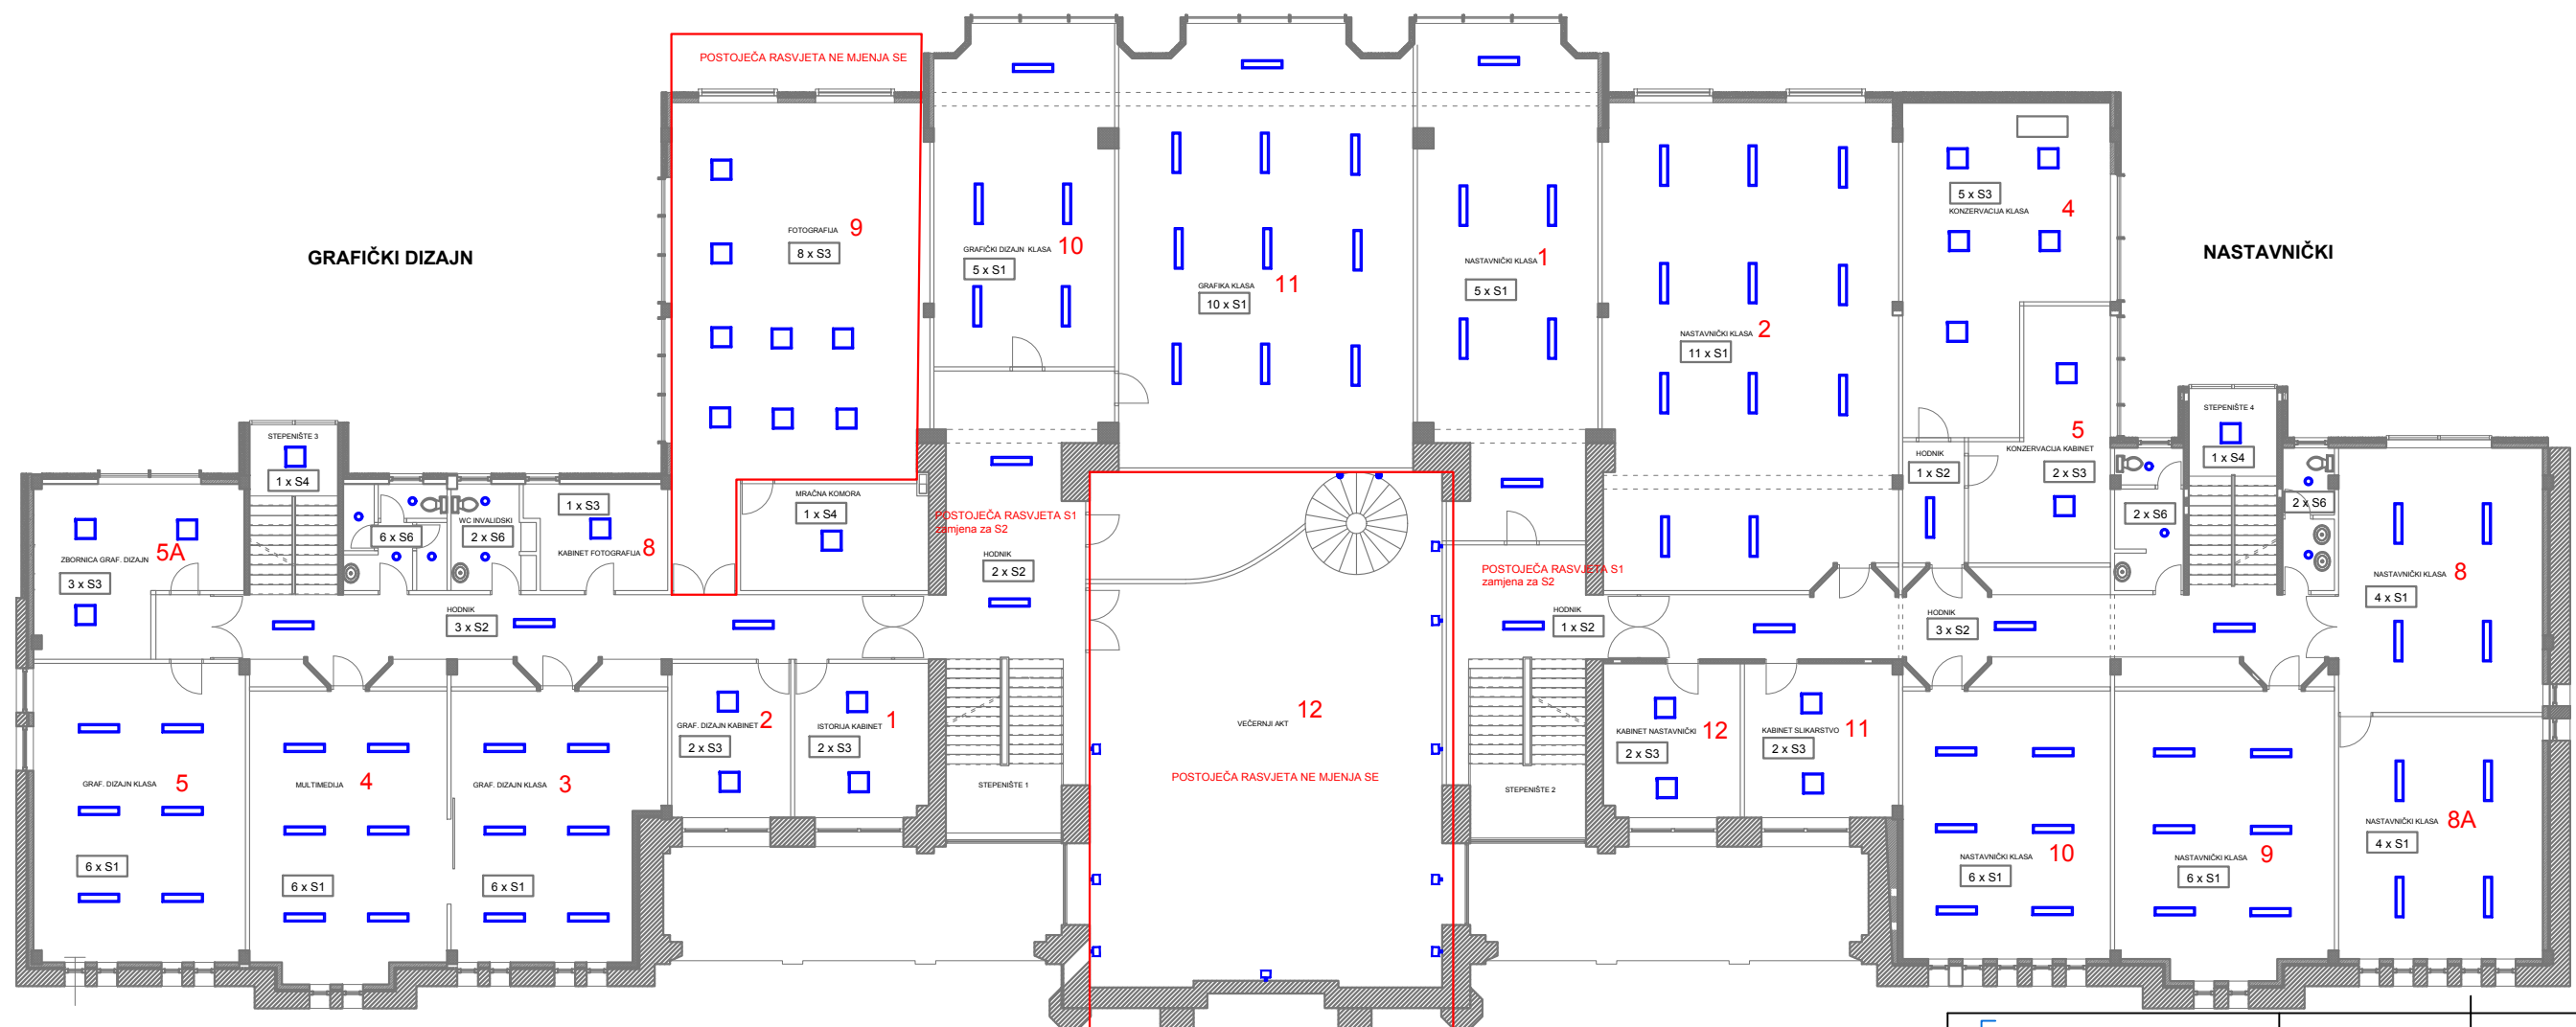

LEGENDA:	S1 - Stropna nadgradna svjetiljka LED panel 3000K, max 45W 120x30cm	kom 70
	S2 - Stropna nadgradna svjetiljka LED panel 4000K, max 45W 120x30cm	kom 10
	S3 - Stropna nadgradna svjetiljka LED panel 3000K, max 45W 60x60cm	kom 19
	S4 - Stropna nadgradna svjetiljka LED panel 4000K, max 45W 60x60cm	kom 3
	S6 - Stropna nadgradna svjetiljka LED panel 4000K, max 20W 20x20cm	kom 10

E lectra d.o.o. Projektovanje, inženjering, i izgradnja	Faza projekta :	Sifra projekta :
	Investitor :	Objekat :
	Sadržaj nacrt :	Datum :
	Odgovorni projektant :	Nacrt br :
	Kontrola :	
	GLAVNI-IZVEDBENI	LK-EL/08
	Akademija likovnih umjetnosti Sarajevo	09.2020.
	TLOCRT 2. SPRATA	HEMA INSTALACIJE RASVJETE
	Hamdija Torlak, dipl.ing.el.	E - 03
	Amir Delibašić, dipl.ing.el.	

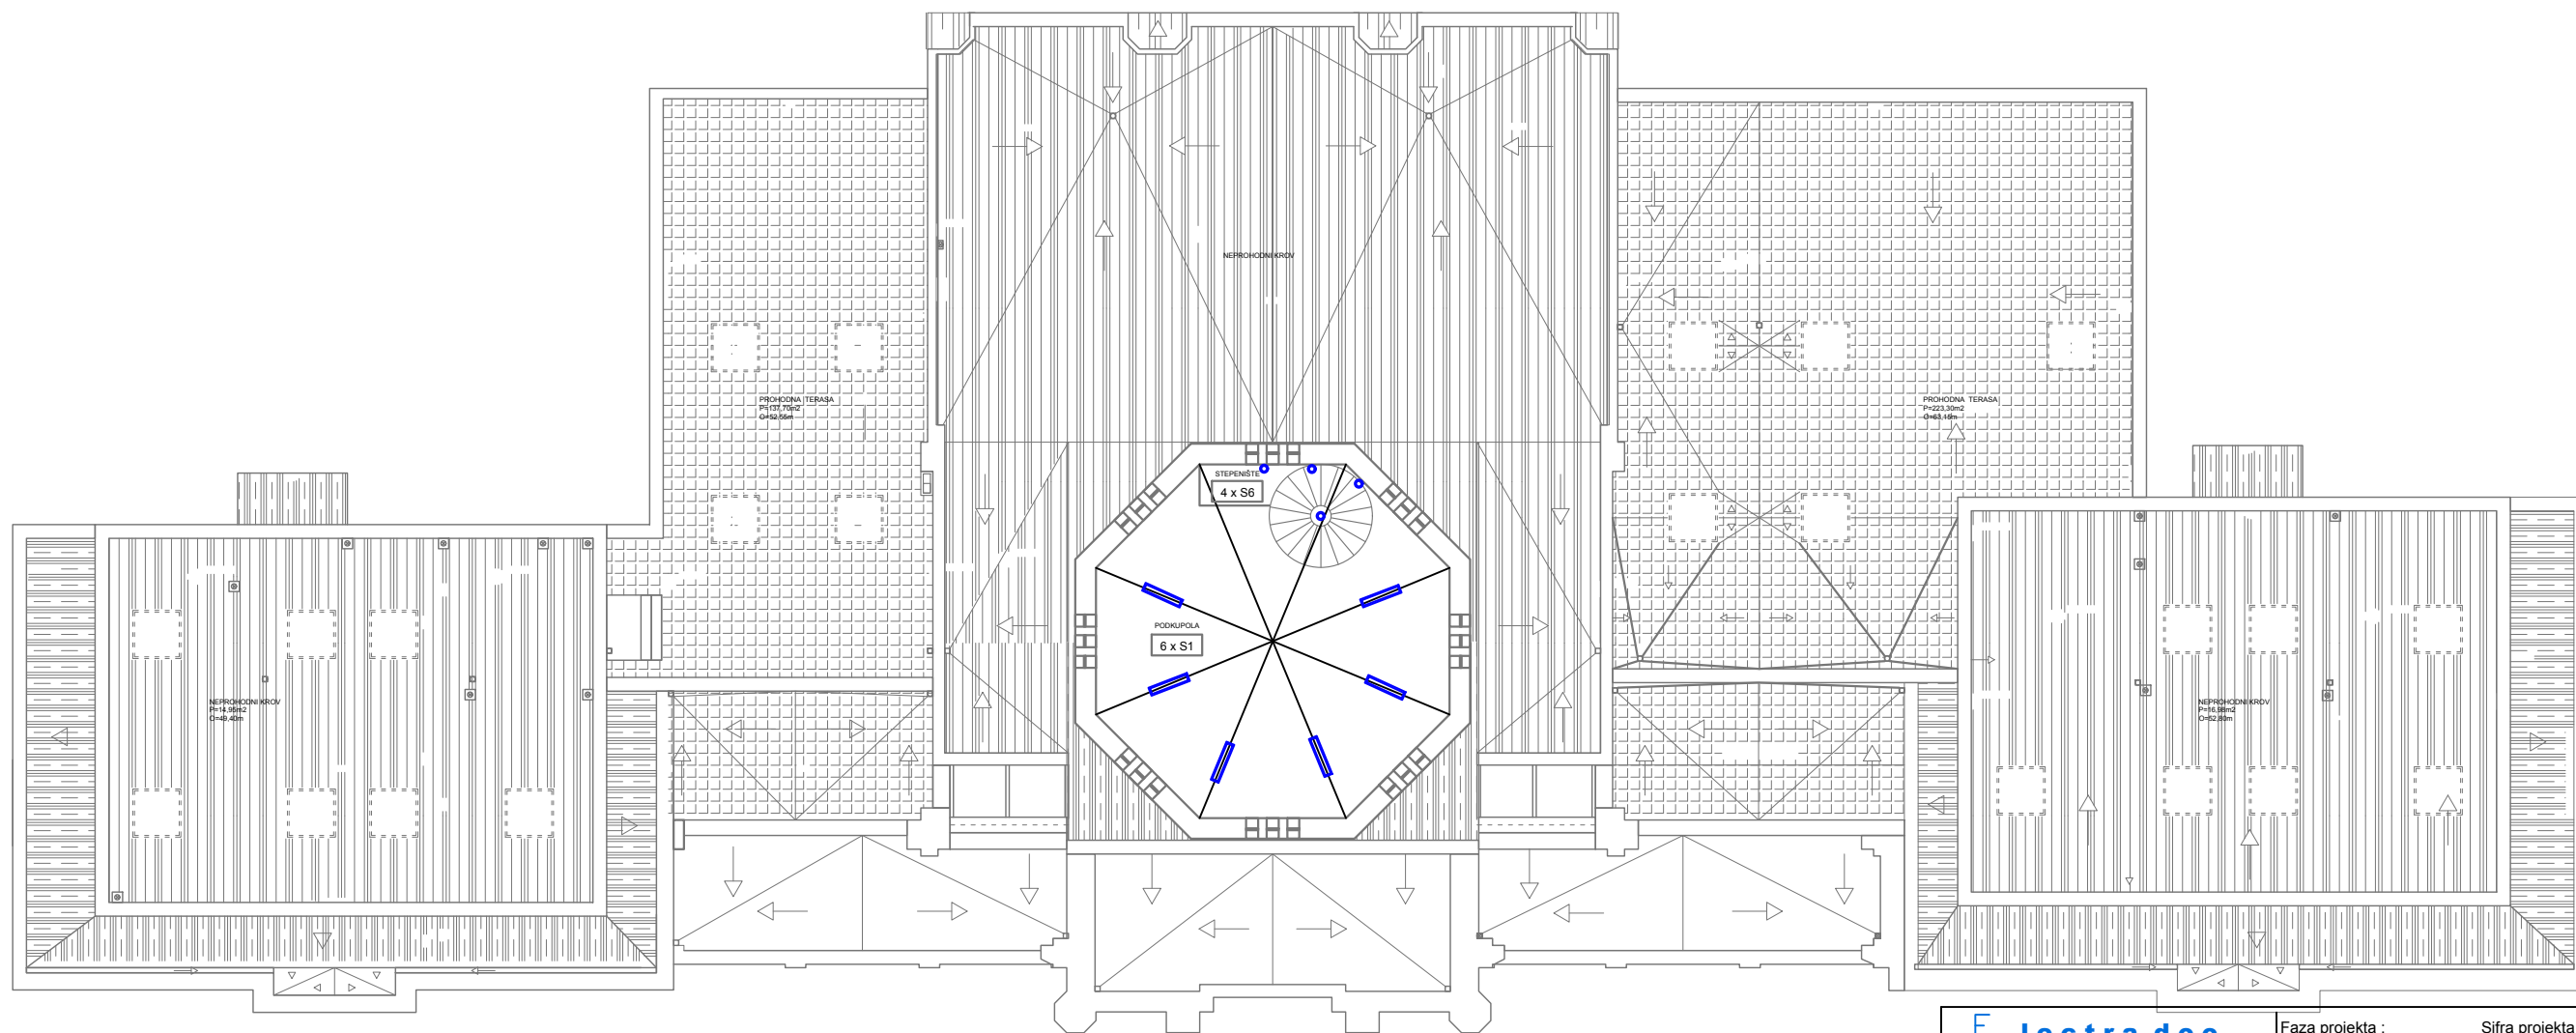

LEGENDA: S1 - Stropna nadgradna svjetiljka LED panel 3000K, max 45W 120x30cm kom 6
S6 - Stropna nadgradna svjetiljka LED panel 4000K, max 20W 20x20cm kom 4

E lectra d.o.o. Projektovanje, inženjering, i izgradnja	Faza projekta : GLAVNI-IZVEDBENI		Sifra projekta : LK-EL/08
	Investitor : Sadržaj nacrtu : TLOCRT PODKUPOLE SHEMA INSTALACIJE RASVJETE		
Odgovorni projektant : Hamdija Torlak, dipl.ing.el.			Datum : 09.2020.
Kontrola : Amir Delibašić, dipl.ing.el.			Nacrt br : E - 05