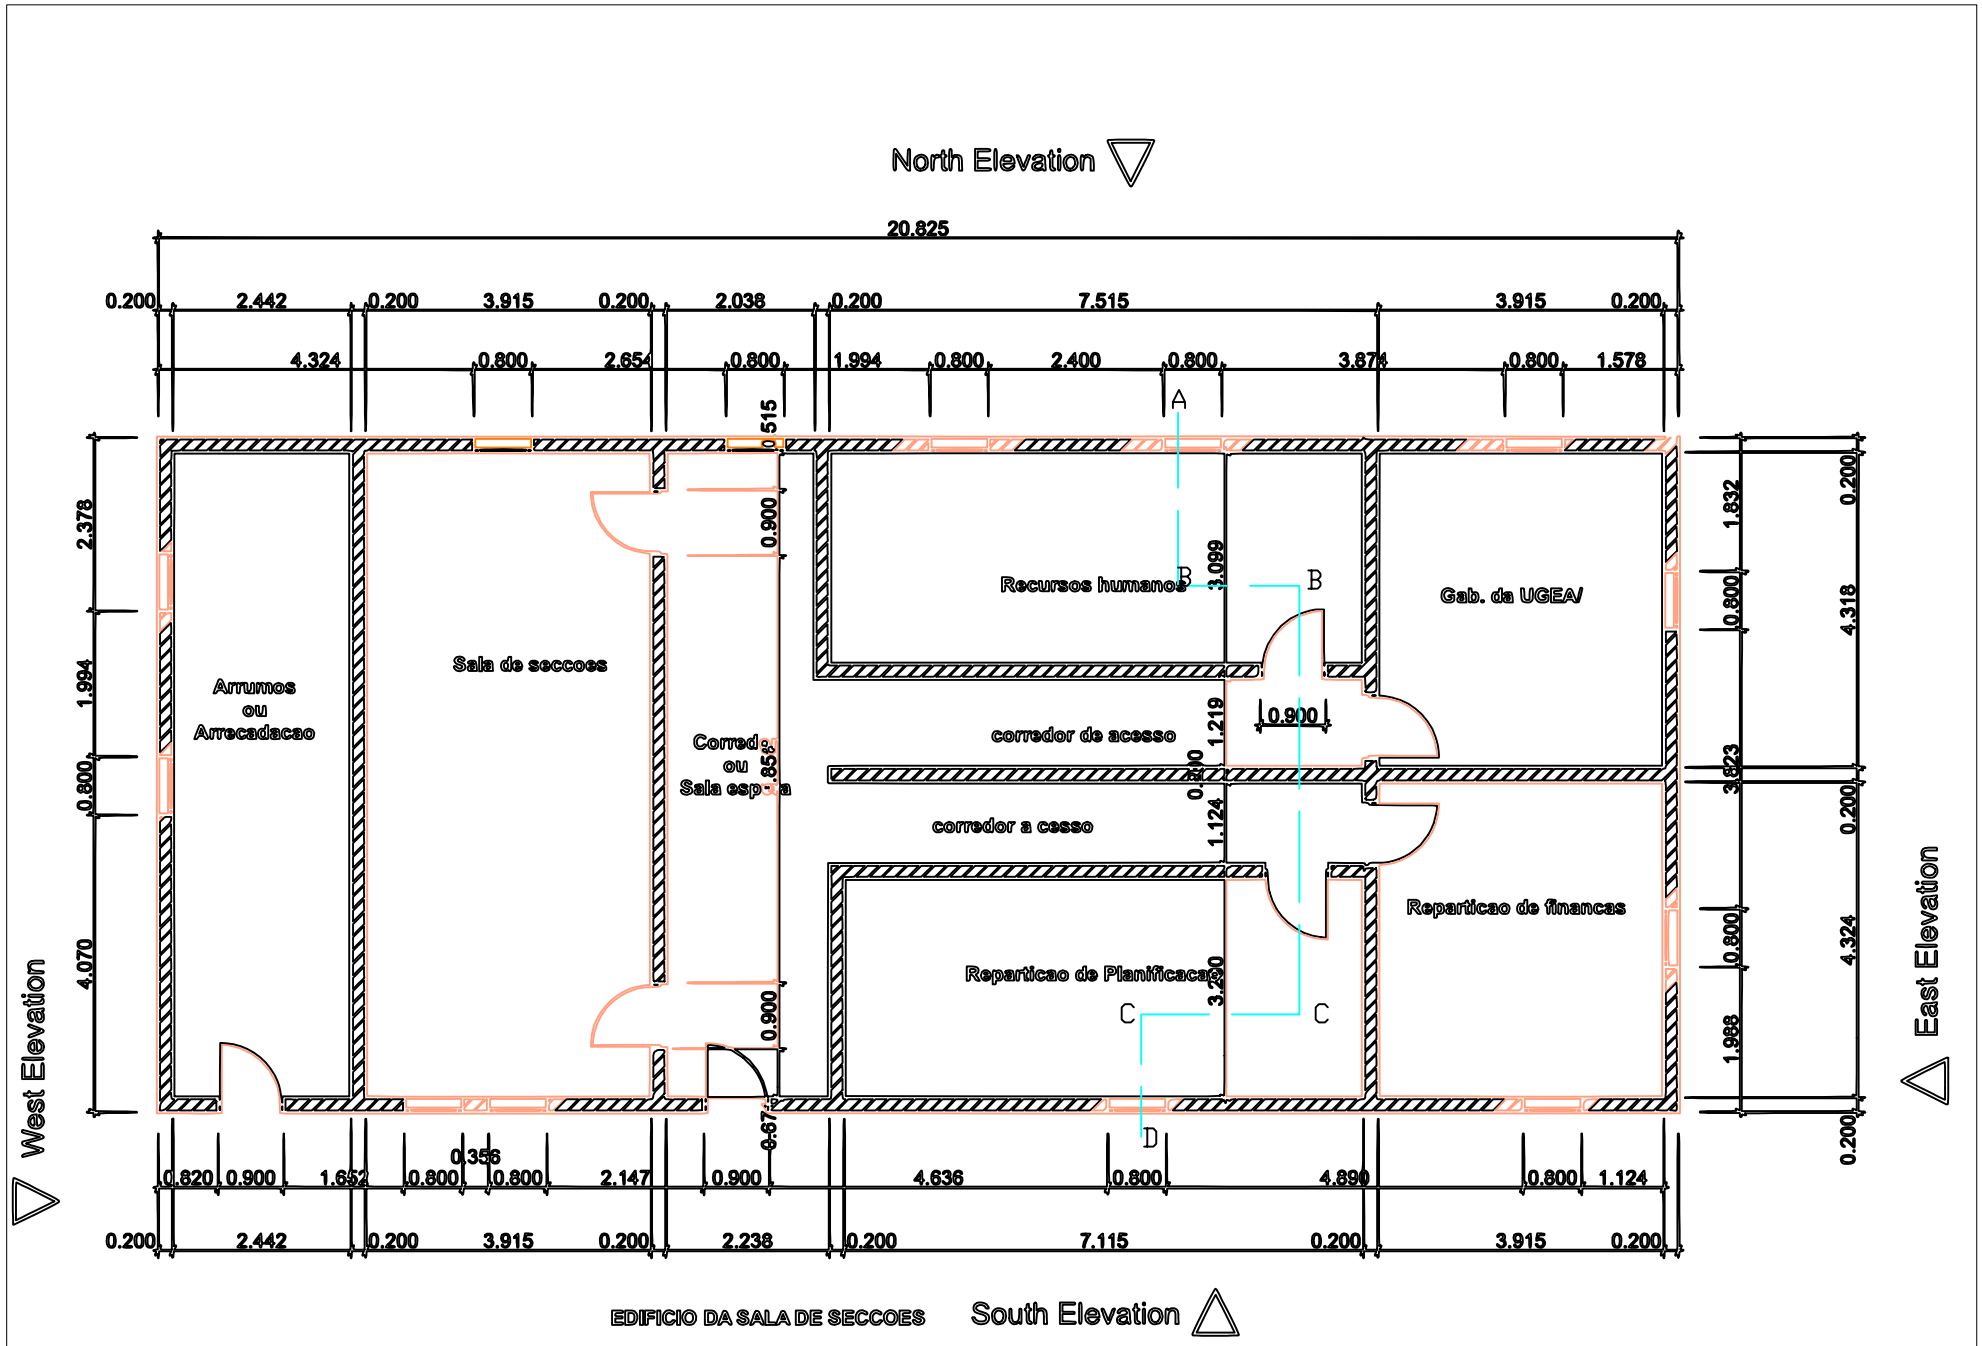


EDIFICIO DA SALA DE SECCOES