



FACHADA FRONTAL

ESCALA 1:50

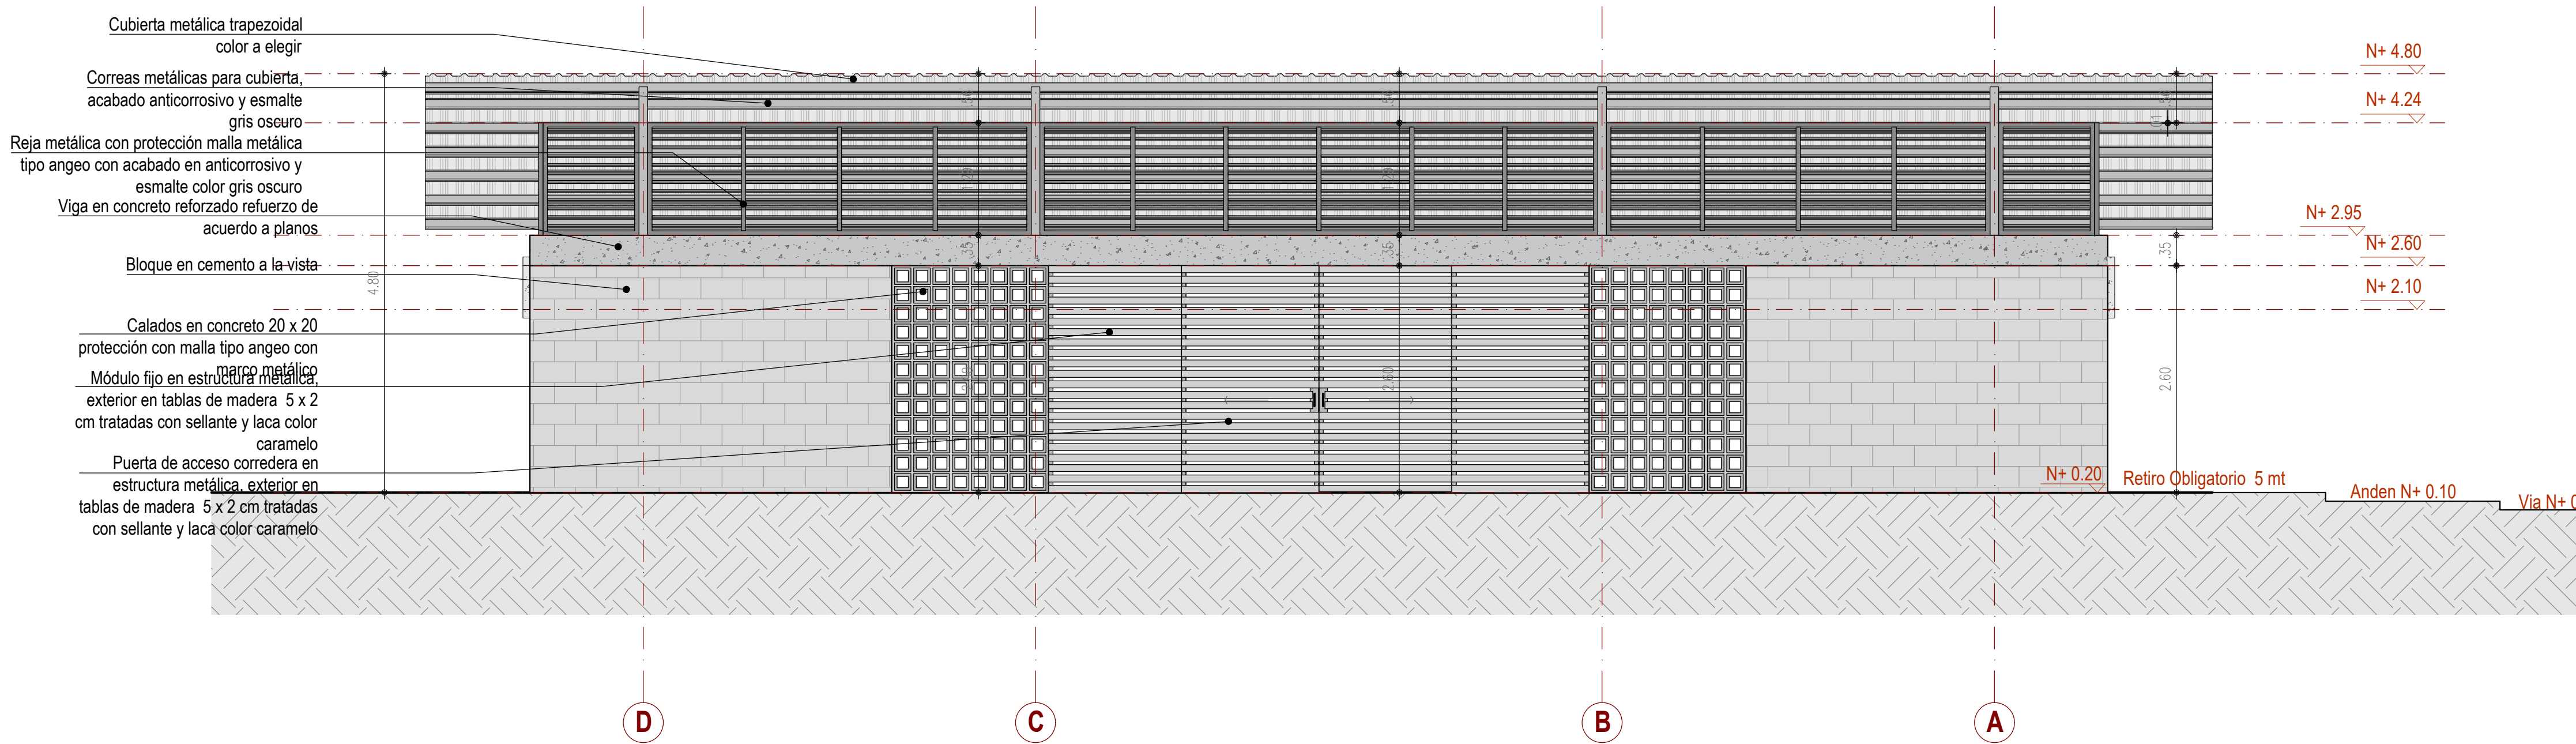

FACHADA LATERAL 1

ESCALA 1:50

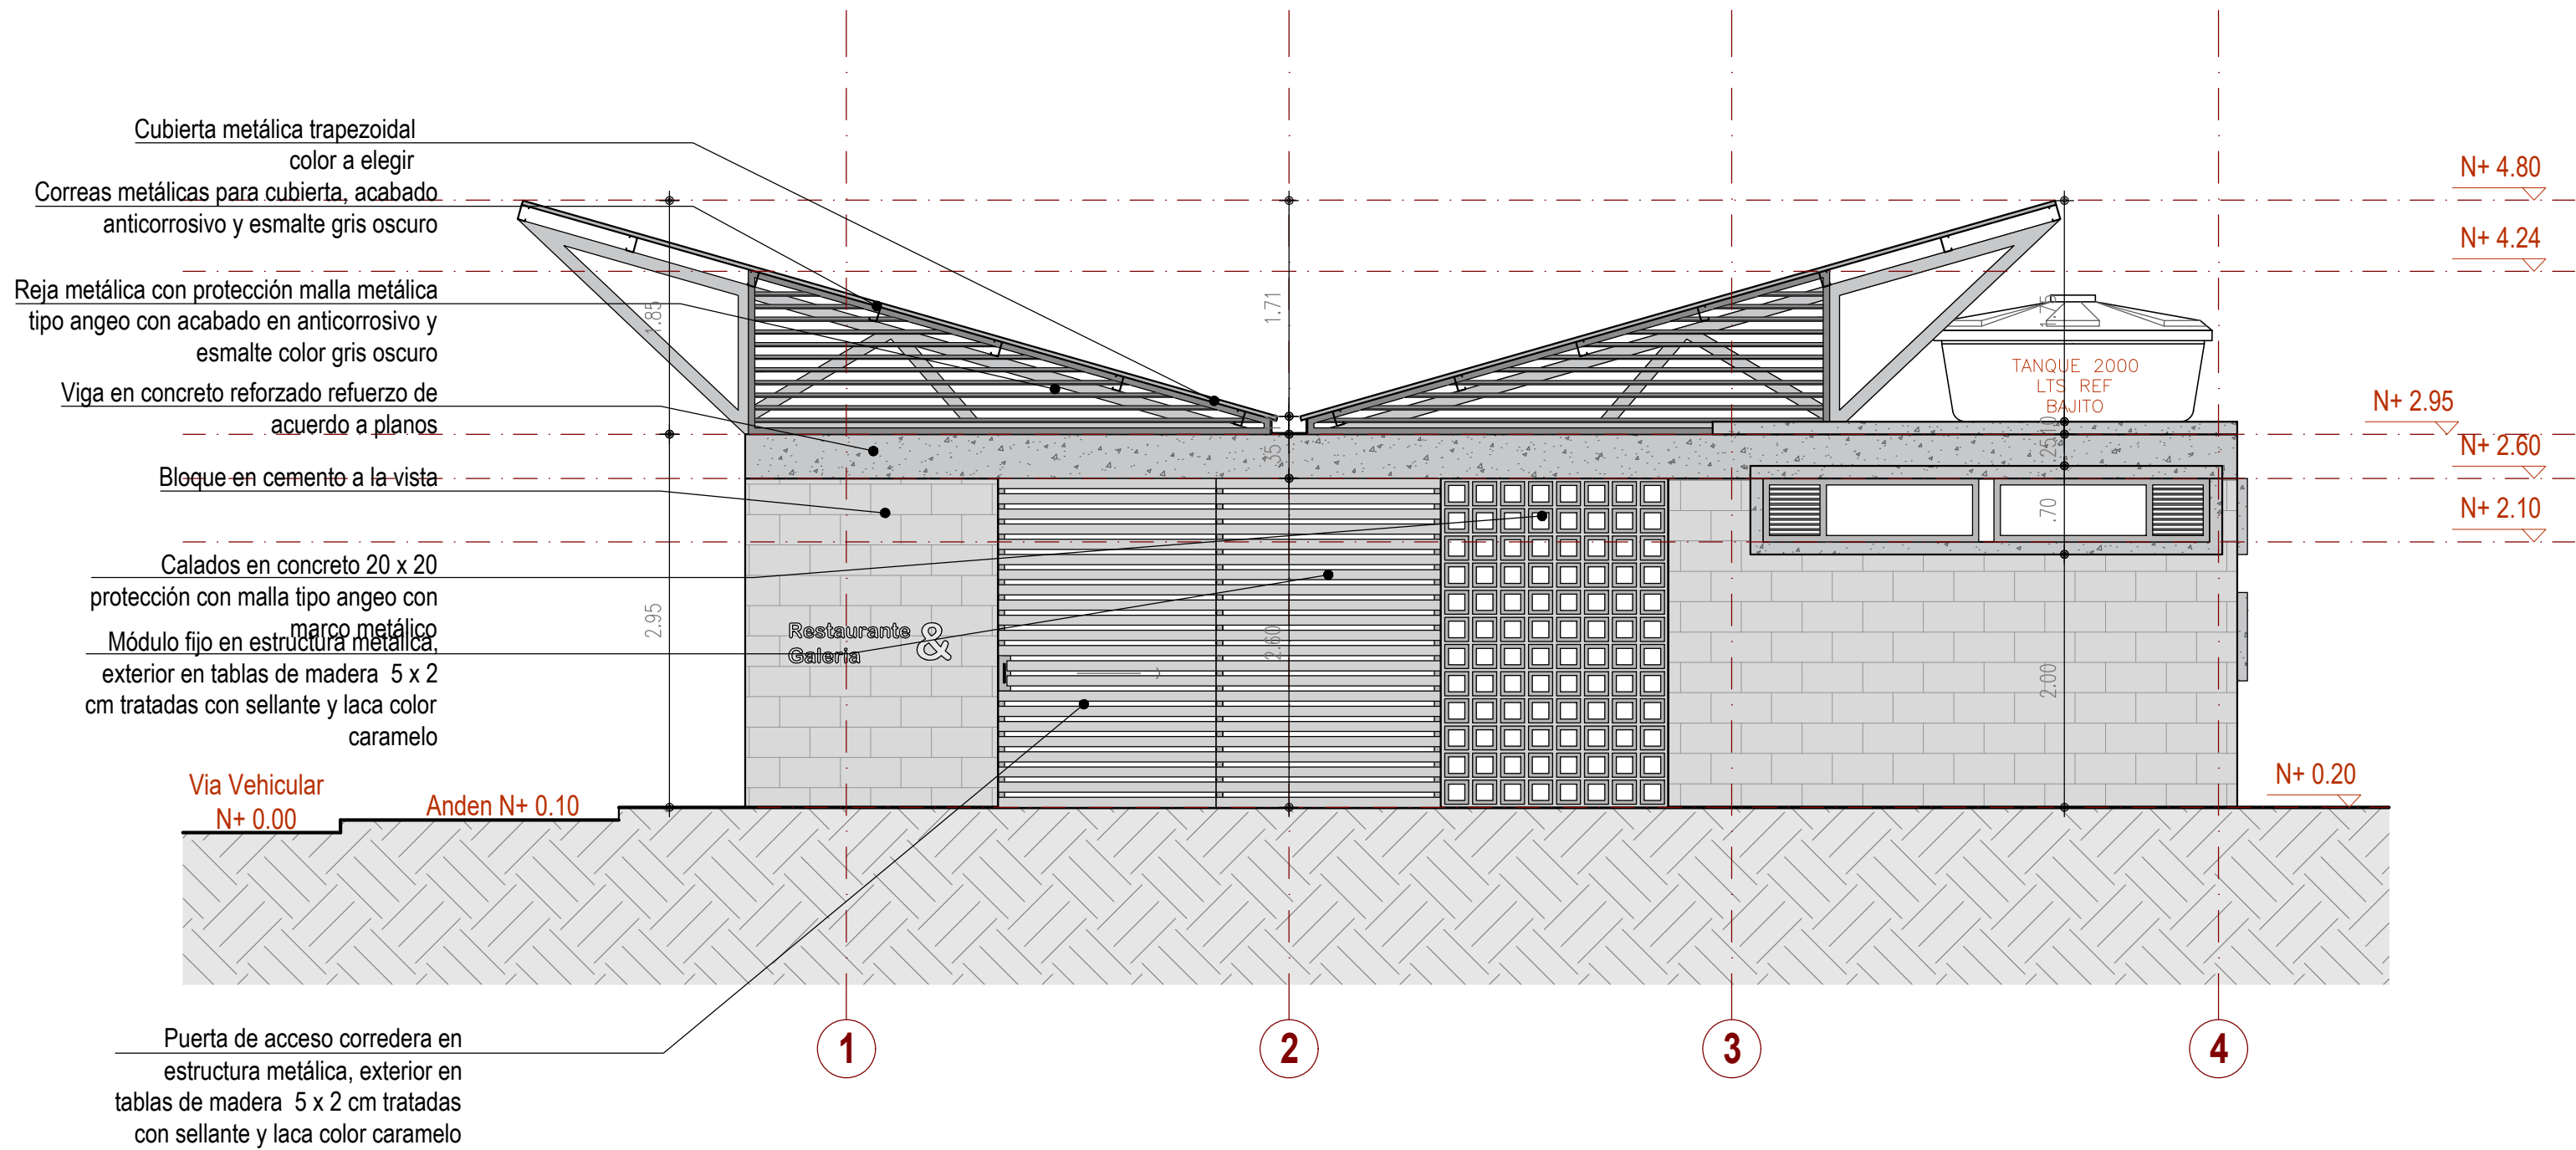

PROYECTO:



OBRA:

RESTAURANTE
GALERIA
TURBACO

LOCALIZACIÓN:

TURBACO
BOLÍVAR

PROPIETARIO:

DISEÑO ARQUITECTÓNICO:

ARQ. DANIEL MOLINA

firma:

M.P. _____

OTROS PROFESIONALES:

ARQ. FABIO N. LÓPEZ

firma:

M.P. A25542008-81754622

OBSERVACIONES:

NOMBRE PLANO:

FACHADAS

ESCALA:

INDICADA

FECHA:

AAAA/MM/DD

2020/02/14

PLANO N°:

1/1

CON EL APOYO Y LA FINANCIACIÓN DE:



El empleo
es de todos

Mintrabajo

ASISTENCIA TÉCNICA DEL PROGRAMA DE LAS NACIONES
UNIDAS PARA EL DESARROLLO - PNUD:



Al servicio
de las personas
y las naciones