CORTE 1-1´

ESCALA 1:50

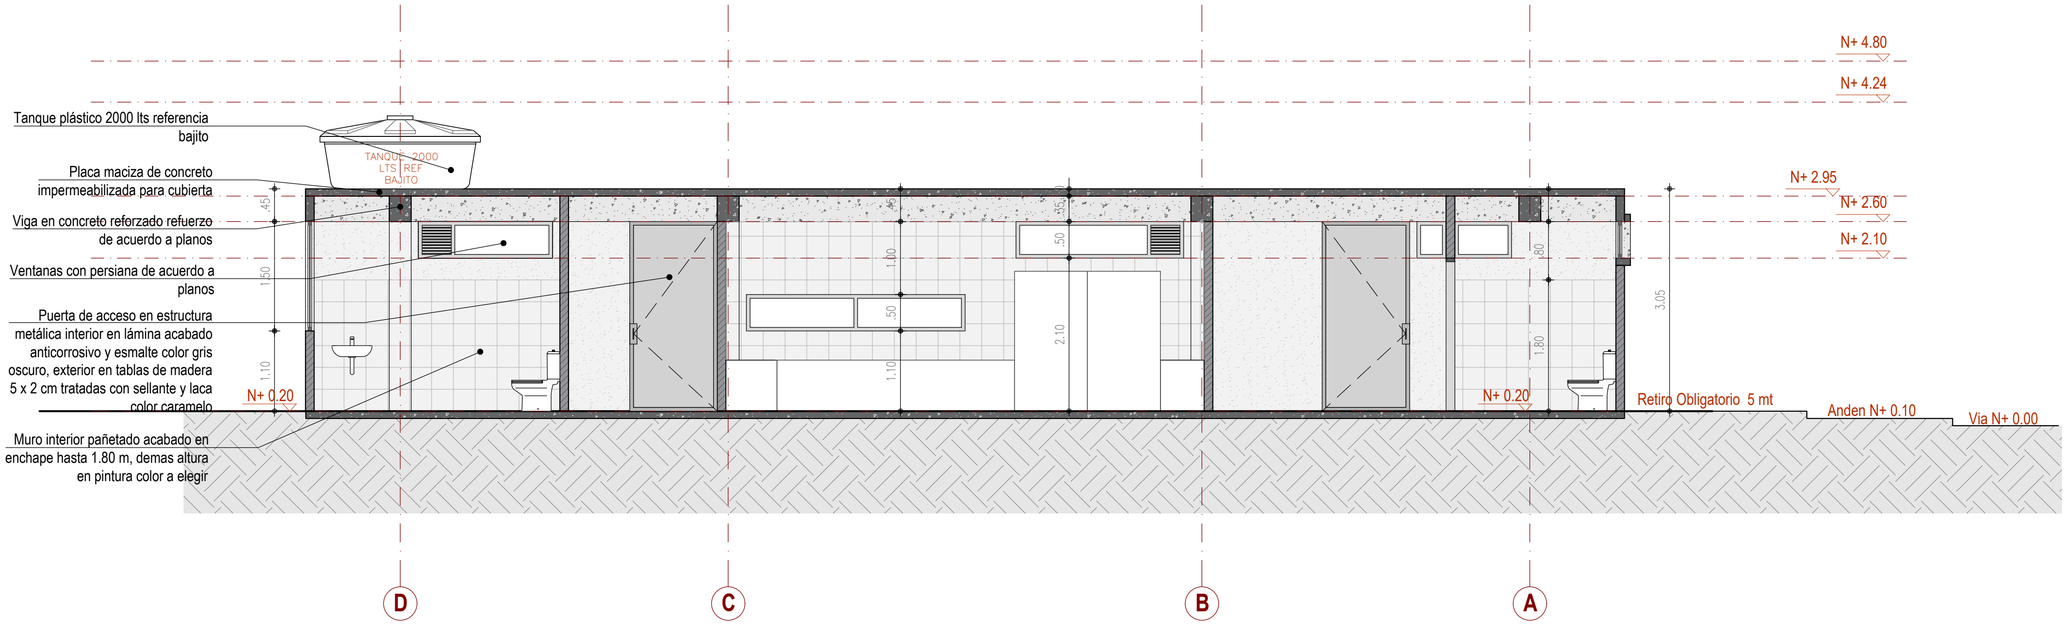

CORTE A-A´

ESCALA 1:50

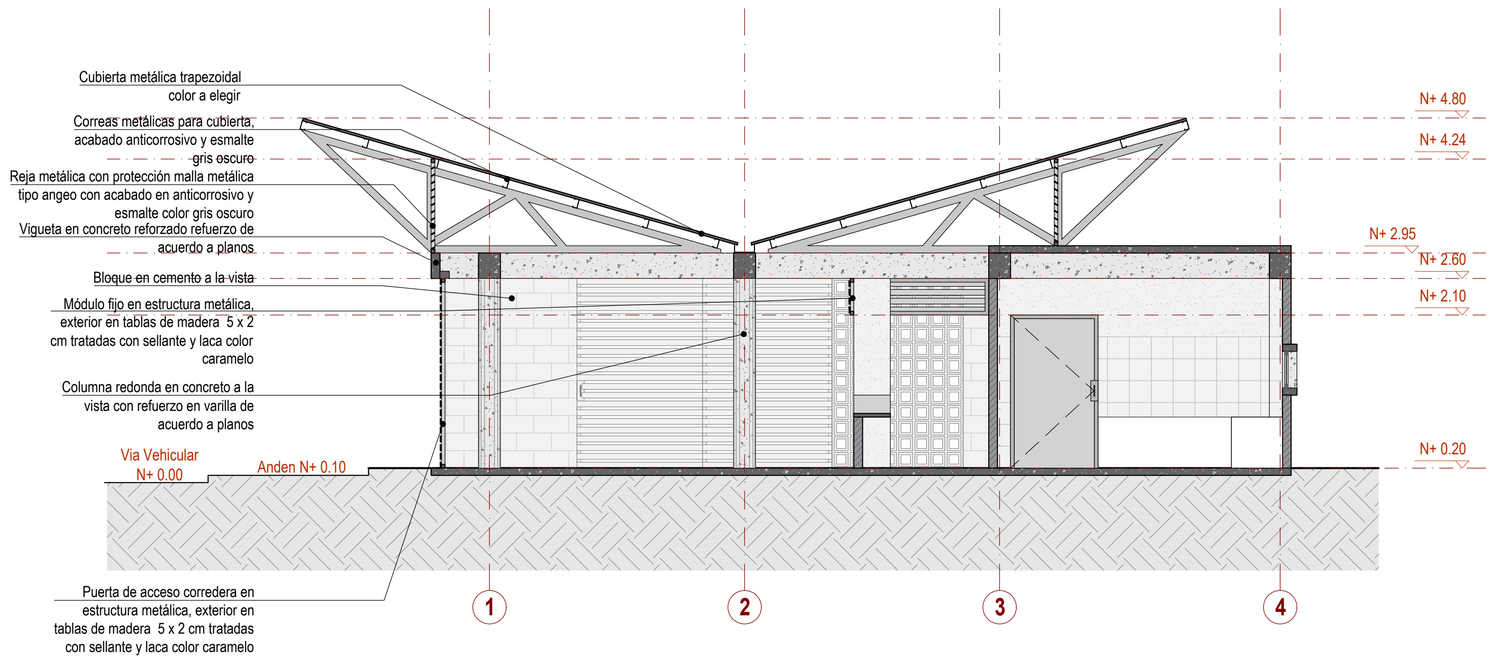

PROYECTO:

Emprendiendo Sueños

OBRA:

RESTAURANTE GALERIA TURBACO

LOCALIZACIÓN:

TURBACO BOLÍVAR

PROPIETARIO:

DISEÑO ARQUITECTÓNICO:

ARQ. DANIEL MOLINA

firma:

M.P. _____

OTROS PROFESIONALES:

ARQ. FABIO LÓPEZ

firma:

M.P. A25542008 -81754622

OBSERVACIONES:

NOMBRE PLANO:

CORTES

ESCALA:

INDICADA

FECHA:

AAAA/MM/DD

2020/02/14

PLANO N°:

5/5

CON EL APOYO Y LA FINANCIACIÓN DE:

El empleo es de todos Mintrabajo

ASISTENCIA TÉCNICA DEL PROGRAMA DE LAS NACIONES UNIDAS PARA EL DESARROLLO – PNUD:

PNUD

Al servicio de las personas y las naciones