




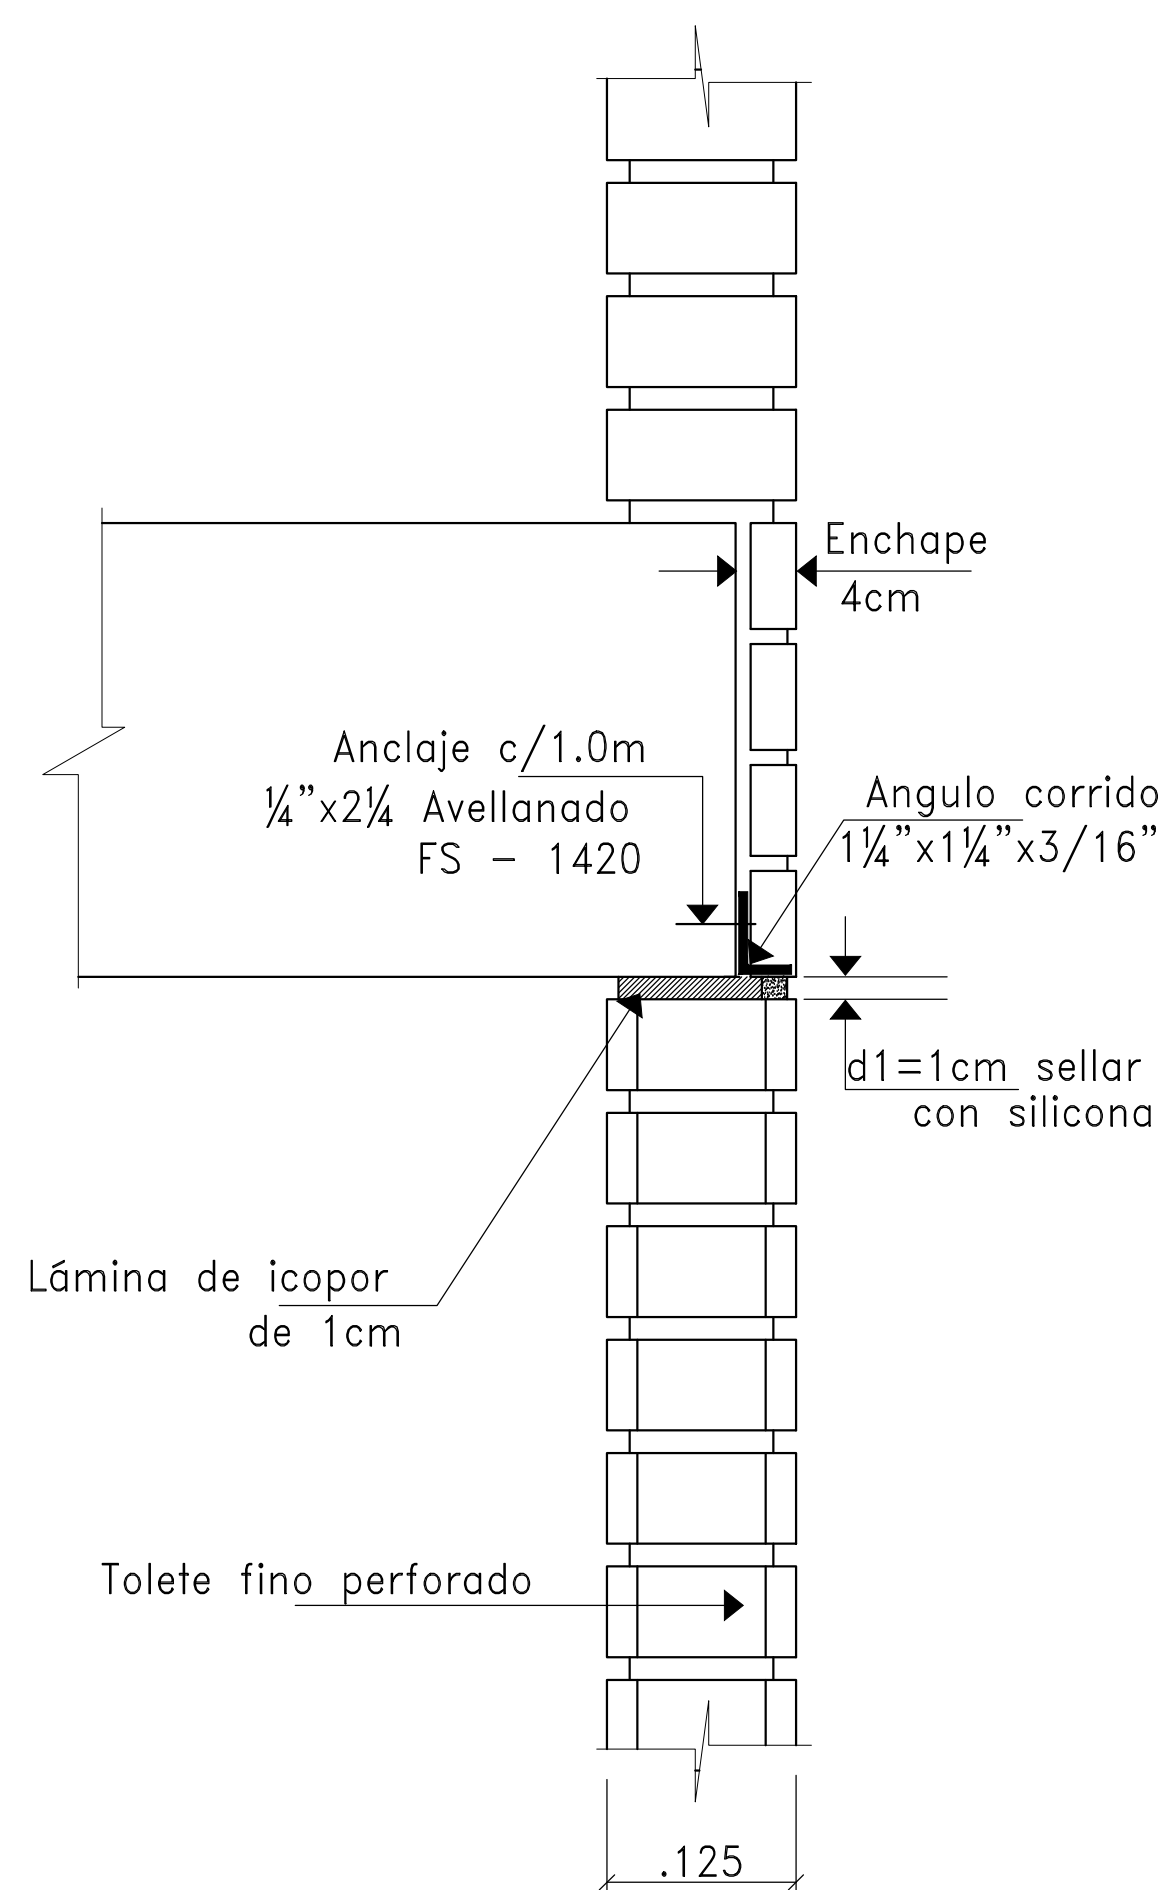


CORTE B-B

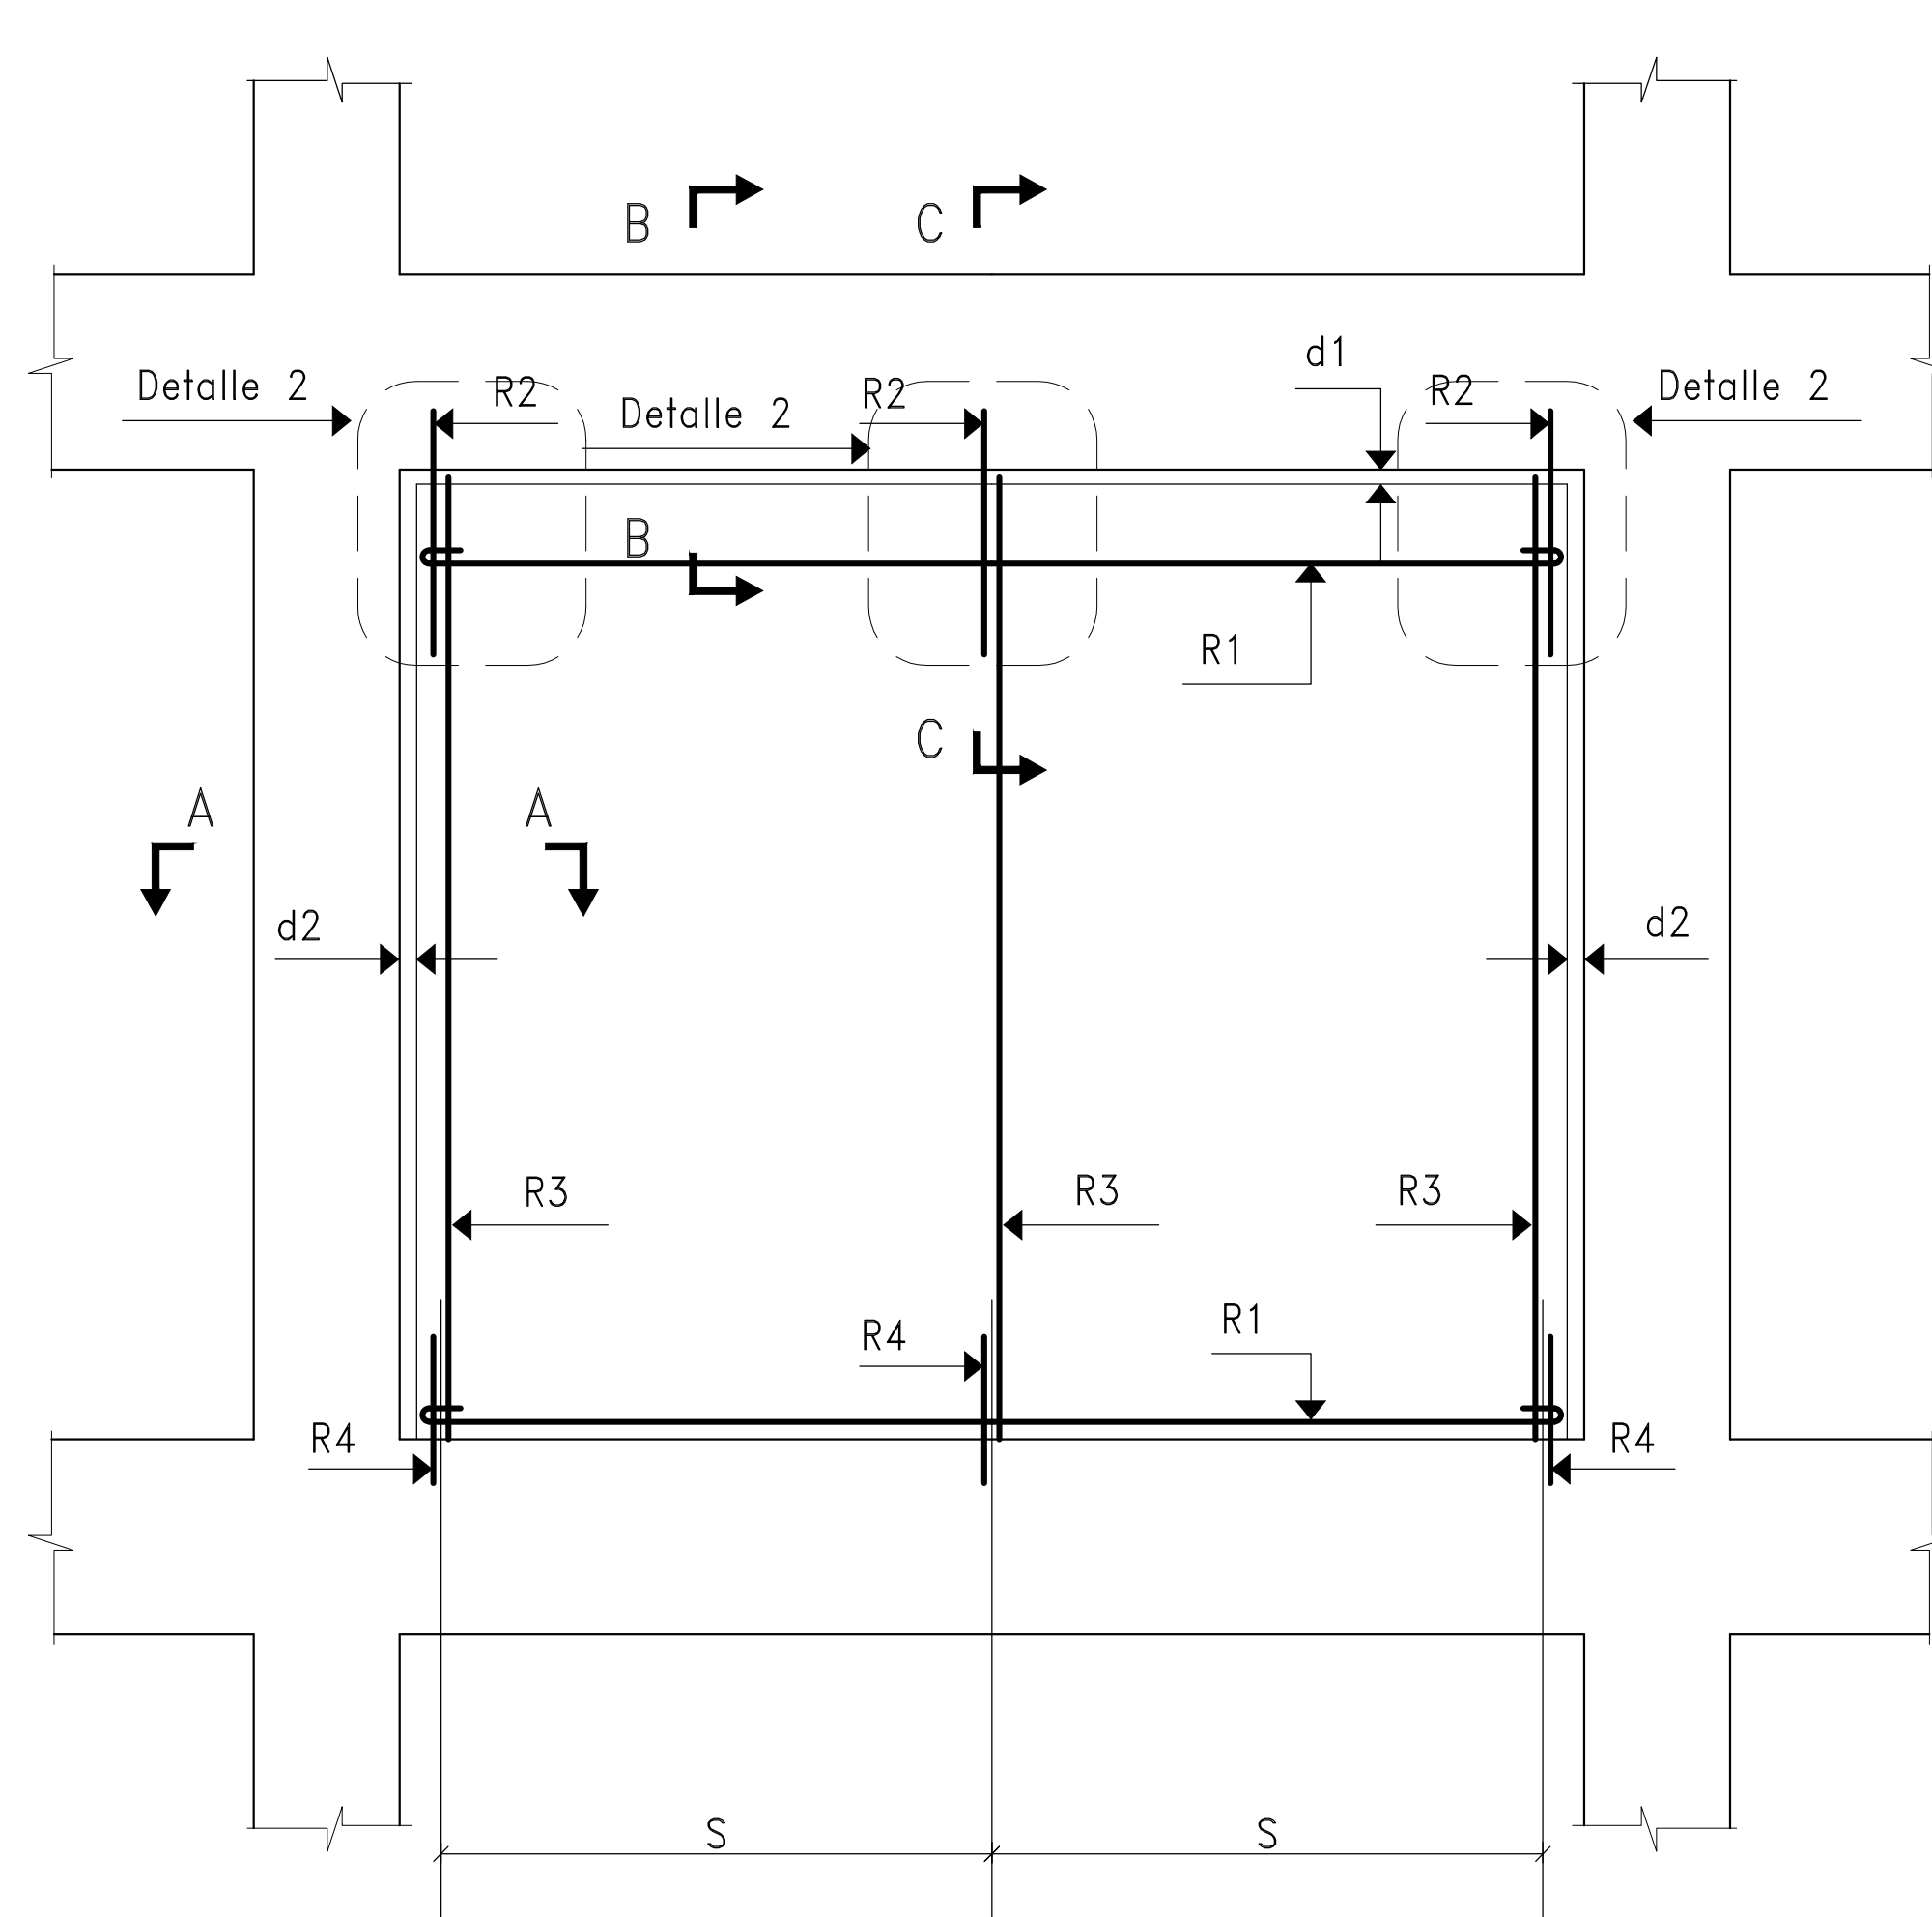

ELEMENTOS DE FACHADA EN TOLETE
A LA VISTA CON ENCHAPE EN COLUMNAS Y VIGAS

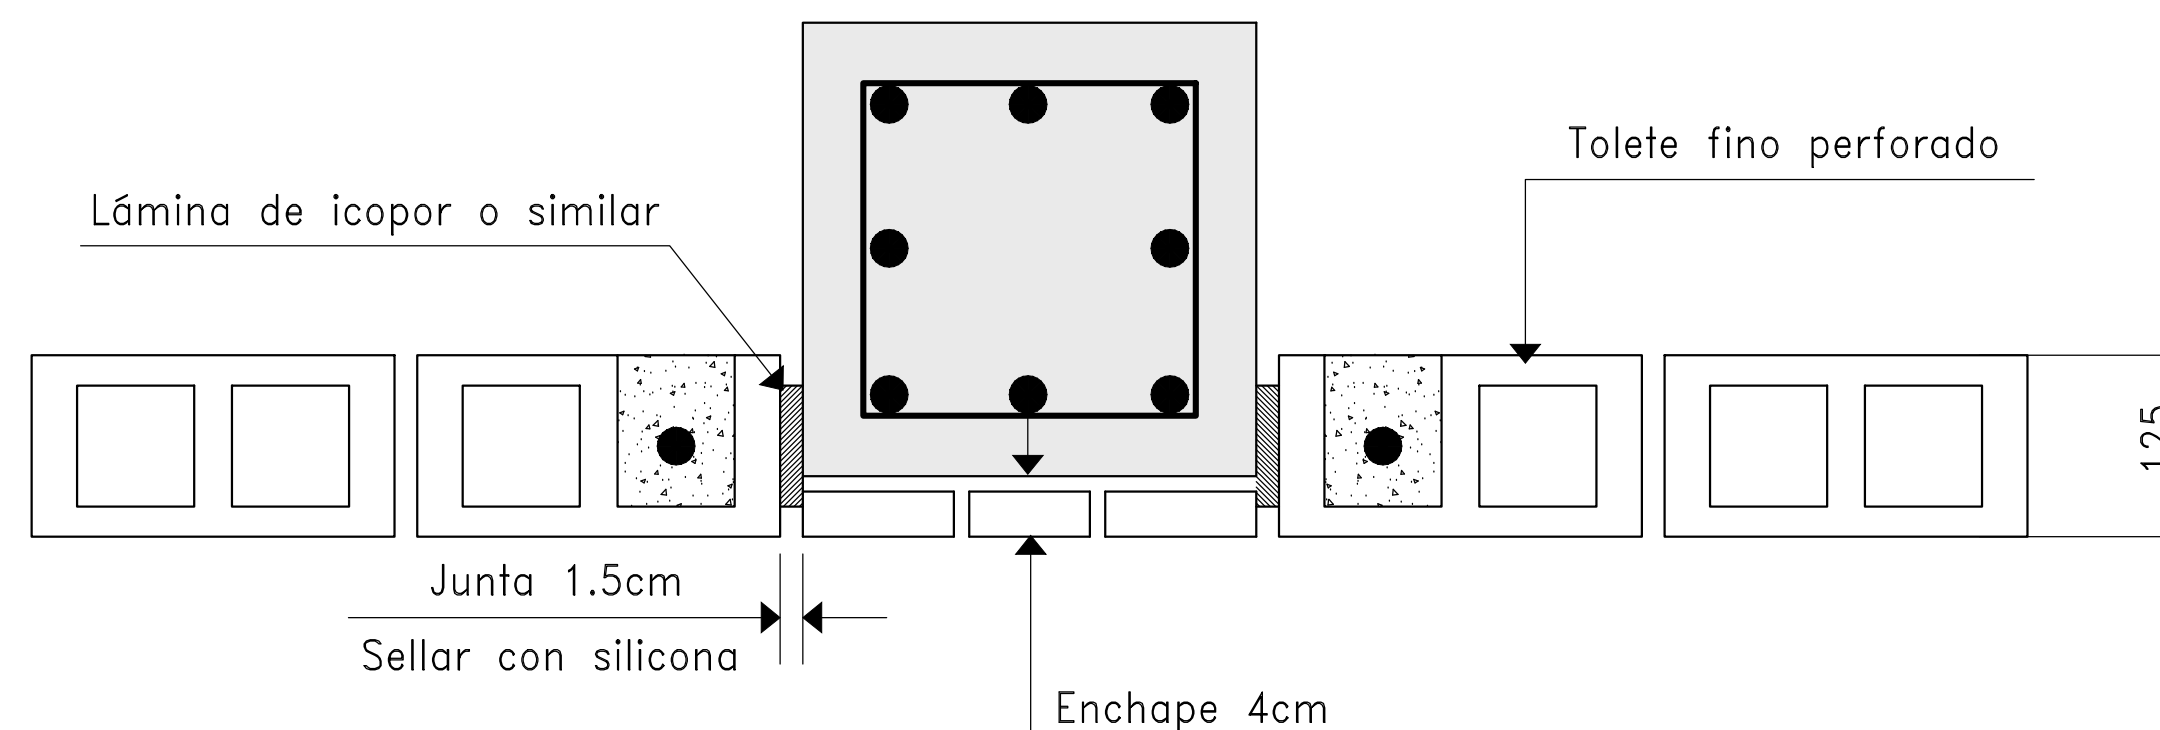


NOTA: Si no se quieren mostrar las juntas verticales alrededor de las columnas,
las juntas pueden hacerse en cremallera.

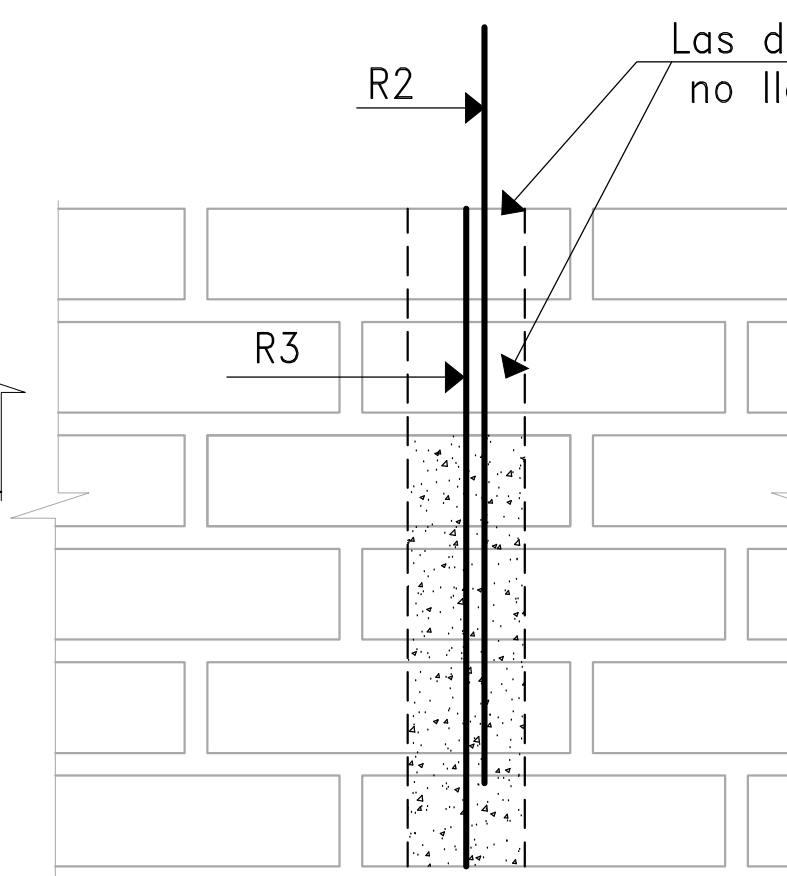

DETALLE 2

- Las dos últimas hiladas no llevan mortero
- S Separacion maxima entre columnetas
- R1 Son 2ø 4mm c / 10 Hiladas
- R2 1 ø 1/2" L=50 cm anclada 12cm con resina epóxica
- R3 1 ø 3/8" L=luz libre -5cm
- R4 1 ø 3/8" L=30cm anclados 10cm con resina epóxica
- d1 Dilatacion 1cm (dejar icopor o similar de 1cm)
- d2 Dilatacion 1.5cm (dejar icopor o similar de 1.5cm)

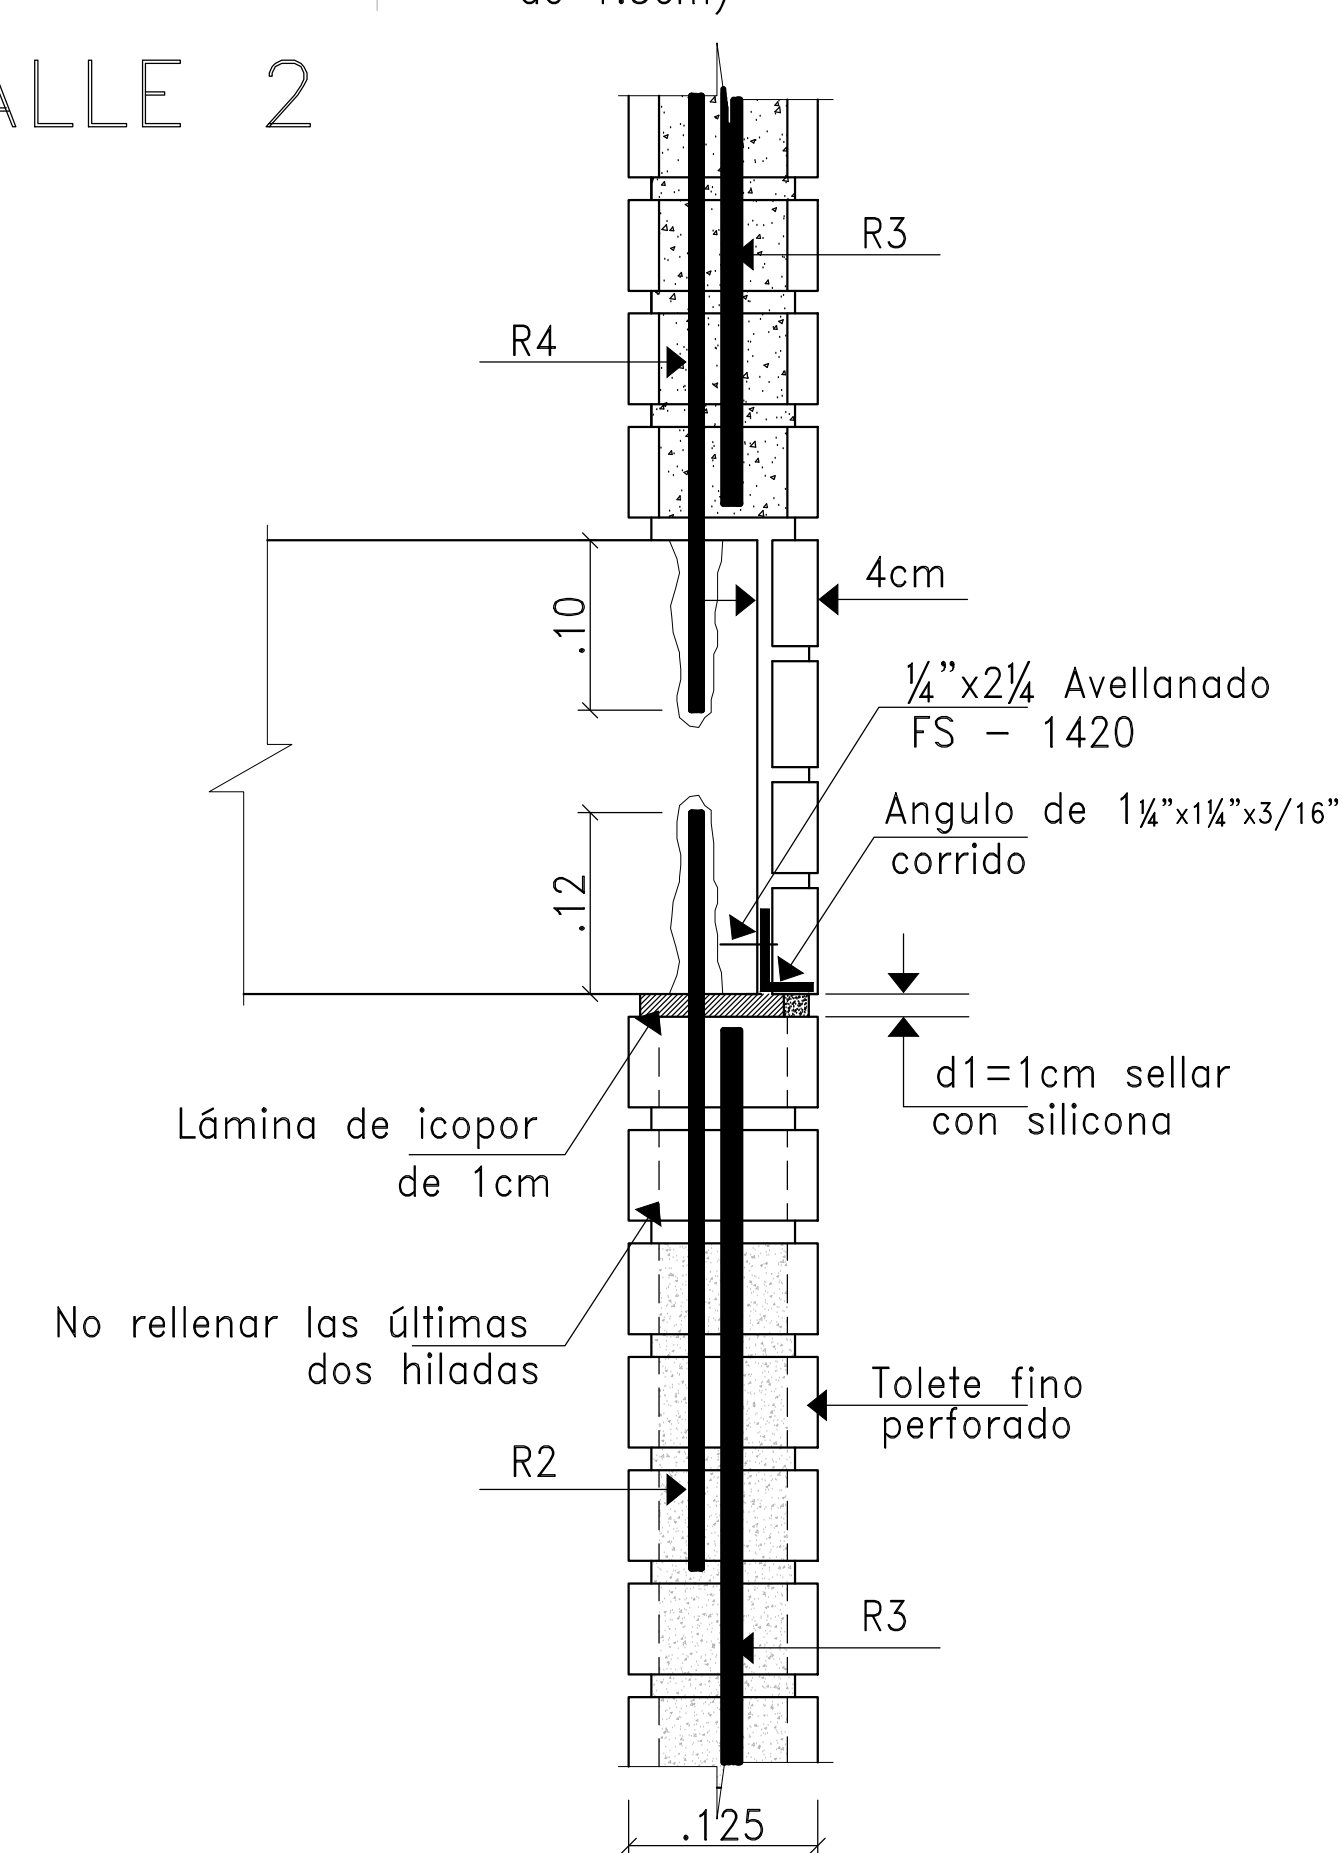

CORTE C-C
(EN ZONA DE DOVELA)

PROYECTO:
P-283
RESTAURANTE GALERÍAS TURBACO
DISEÑO ESTRUCTURAL

JOSE ANTONIO TRESPALACIOS REYES
INGENIERO CIVIL
ESPECIALISTA EN ANÁLISIS
& DISEÑO DE ESTRUCTURAS

BT INGENIERÍA
DISEÑO DE ESTRUCTURAS

ESPECIFICACIONES Y NOTAS GENERALES
Las medidas para fabricación deben ser verificadas en obra.

ACERO: 60,000 P.S.I. y 40,000 P.S.I. para # 1/4"

CONCRETO: 4,000 P.S.I. - 280Kg/cm² - 28 Mpa

ACERO DE PERFILES & PLATINAS: A-36

ACERO DE PERNOS: A-325

SOLADO: Fc=140Kg/cm² - 14 Mpa

MODIFICACIONES/REVISIONES		
No.	CONTENIDO	FECHA

CONTIENE:
DETALLE DE ELEMENTOS NO ESTRUCTURALES

DIBUJO:
MARCELA & GIAN DIBUJANTE PROYECTISTA

ESCALA:
Indicadas

FECHA:
MARZO 2020

FIRMA:
Jose Trespacios Reyes
JOSE ANTONIO TRESPALACIOS REYES
MAT. 13202145570 BLV
ESTE PLANO NO ES VALIDO SIN LA FIRMA DEL DISEÑADOR

FIRMA:
REVISOR ESTRUCTURAL INDEPENDIENTE
MAT.

FORMATO:
A2

PLANO No.
E-08