
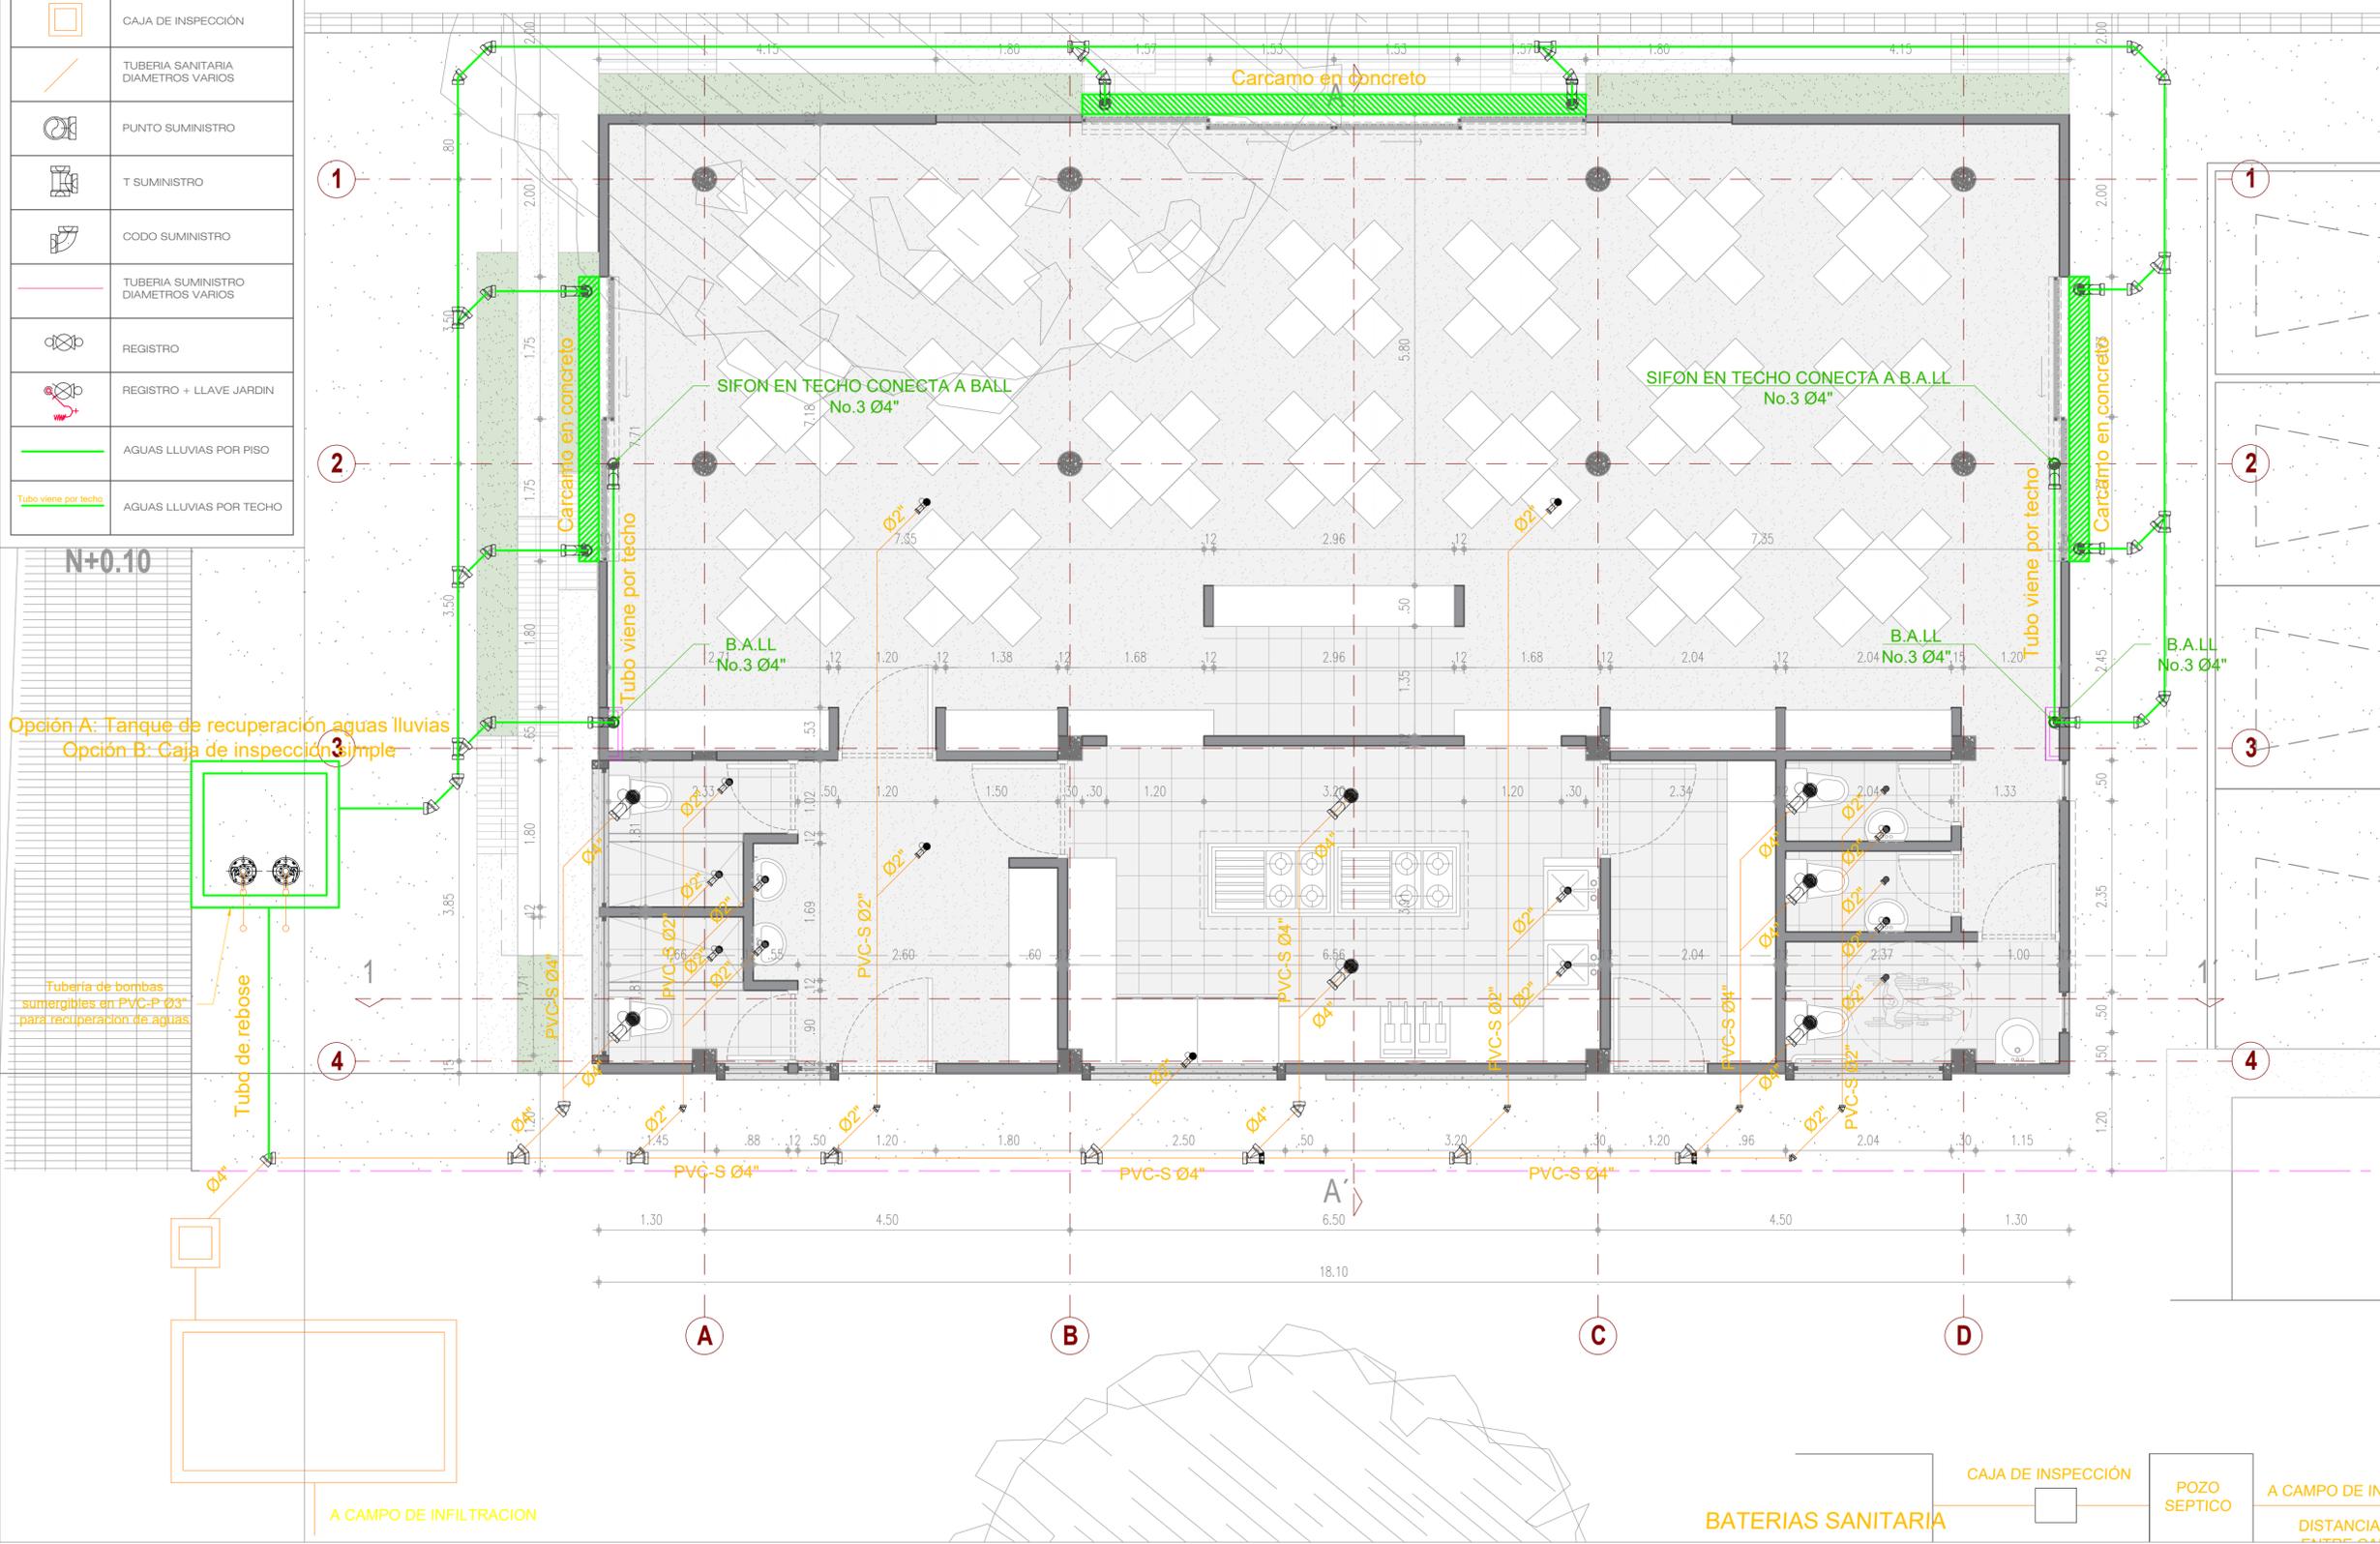
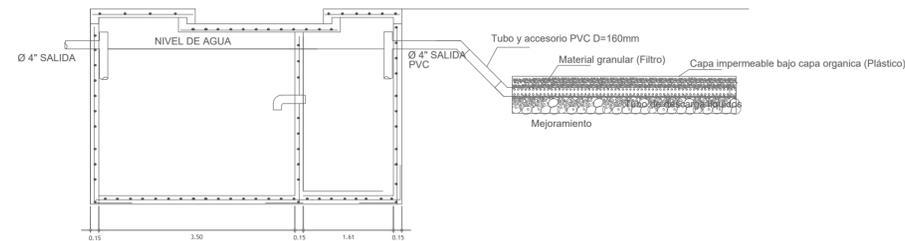


CONVENCIONES GENERALES

	SIFÓN CON TRAMPA OLORES
	CODO SANITARIO DIAMETROS VARIOS
	T SANITARIA CON REDUCCIÓN DIAMETROS VARIOS
	REDUCCIÓN SANITARIA
	CAJA DE INSPECCIÓN
	TUBERIA SANITARIA DIAMETROS VARIOS
	PUNTO SUMINISTRO
	T SUMINISTRO
	CODO SUMINISTRO
	TUBERIA SUMINISTRO DIAMETROS VARIOS
	REGISTRO
	REGISTRO + LLAVE JARDIN
	AGUAS LLUVIAS POR PISO
	AGUAS LLUVIAS POR TECHO

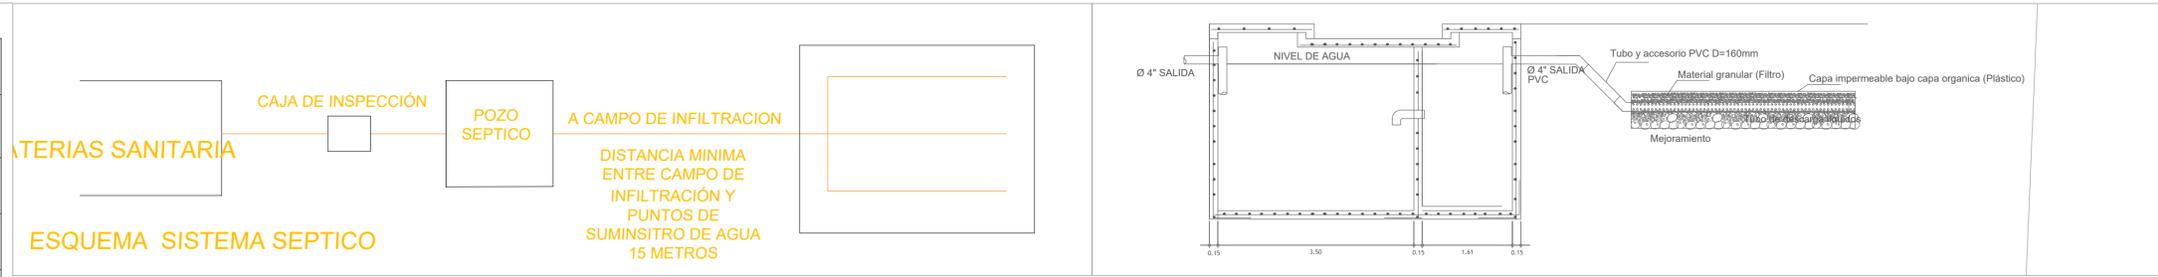

PROYECTO:

OBRA: RESTAURANTE GALERÍA ARTESANAL

LOCALIZACIÓN: TURBACO BOLÍVAR

PROPIETARIO: COMUNIDAD

DISEÑO ARQUITECTÓNICO: ARQ. DANIEL MOLINA SUESCA
 firma: _____
 M.P. A35282017-1018465979

OTROS PROFESIONALES: _____
 firma: _____
 M.P. _____

OBSERVACIONES: _____

NOMBRE PLANO: HS

ESCALA: 1:50

FECHA: AAA/MM/DD 2019/09/13
 PLANO N°: 1/2

CON EL APOYO Y LA FINANCIACIÓN DE:

ASISTENCIA TÉCNICA DEL PROGRAMA DE LAS NACIONES UNIDAS PARA EL DESARROLLO - PNUD: