

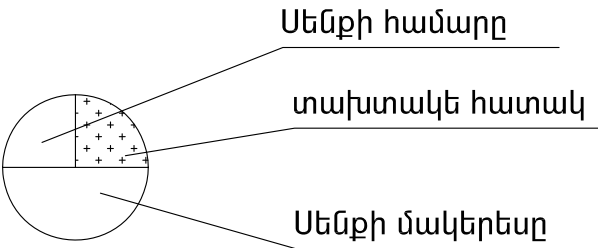
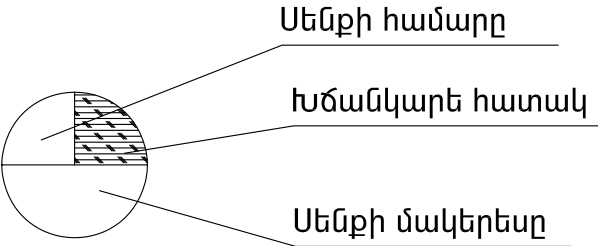
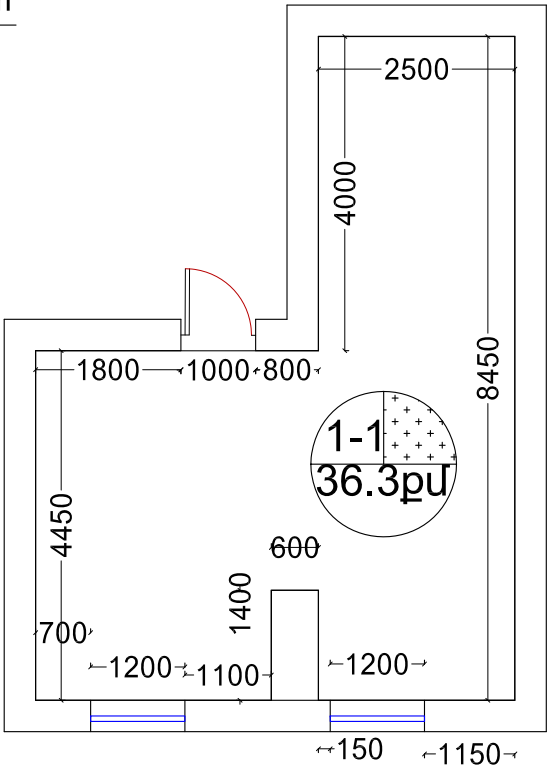


Տրետուք Չափագրություն

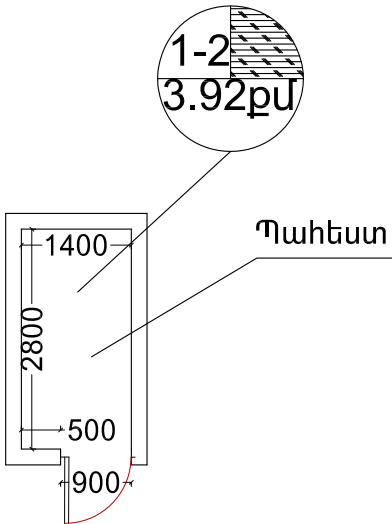

ՏՆՕՐԵՆ	Հ.Գ.ԱՄՊԼԵՅԱՆ		ՀՀ Գեղարքունիքի մարզի Տրետուք գյուղի դպրոցի ճաշարանի վերանորոգում			
ՆԱԽԱԳԾԵՑ	Մ.ԱՂԱՎԱՅԱՆ		Դարտարապետաշինարարական մաս	Փուլ	Թերթ	Թերթեր
				ԱՆ	1	4
			Հատակագիծ չափագրություն Մ1:100			« ԱՆԳՈՒՆ » ՍՊԸ


Տրետուր Փոփոխություն

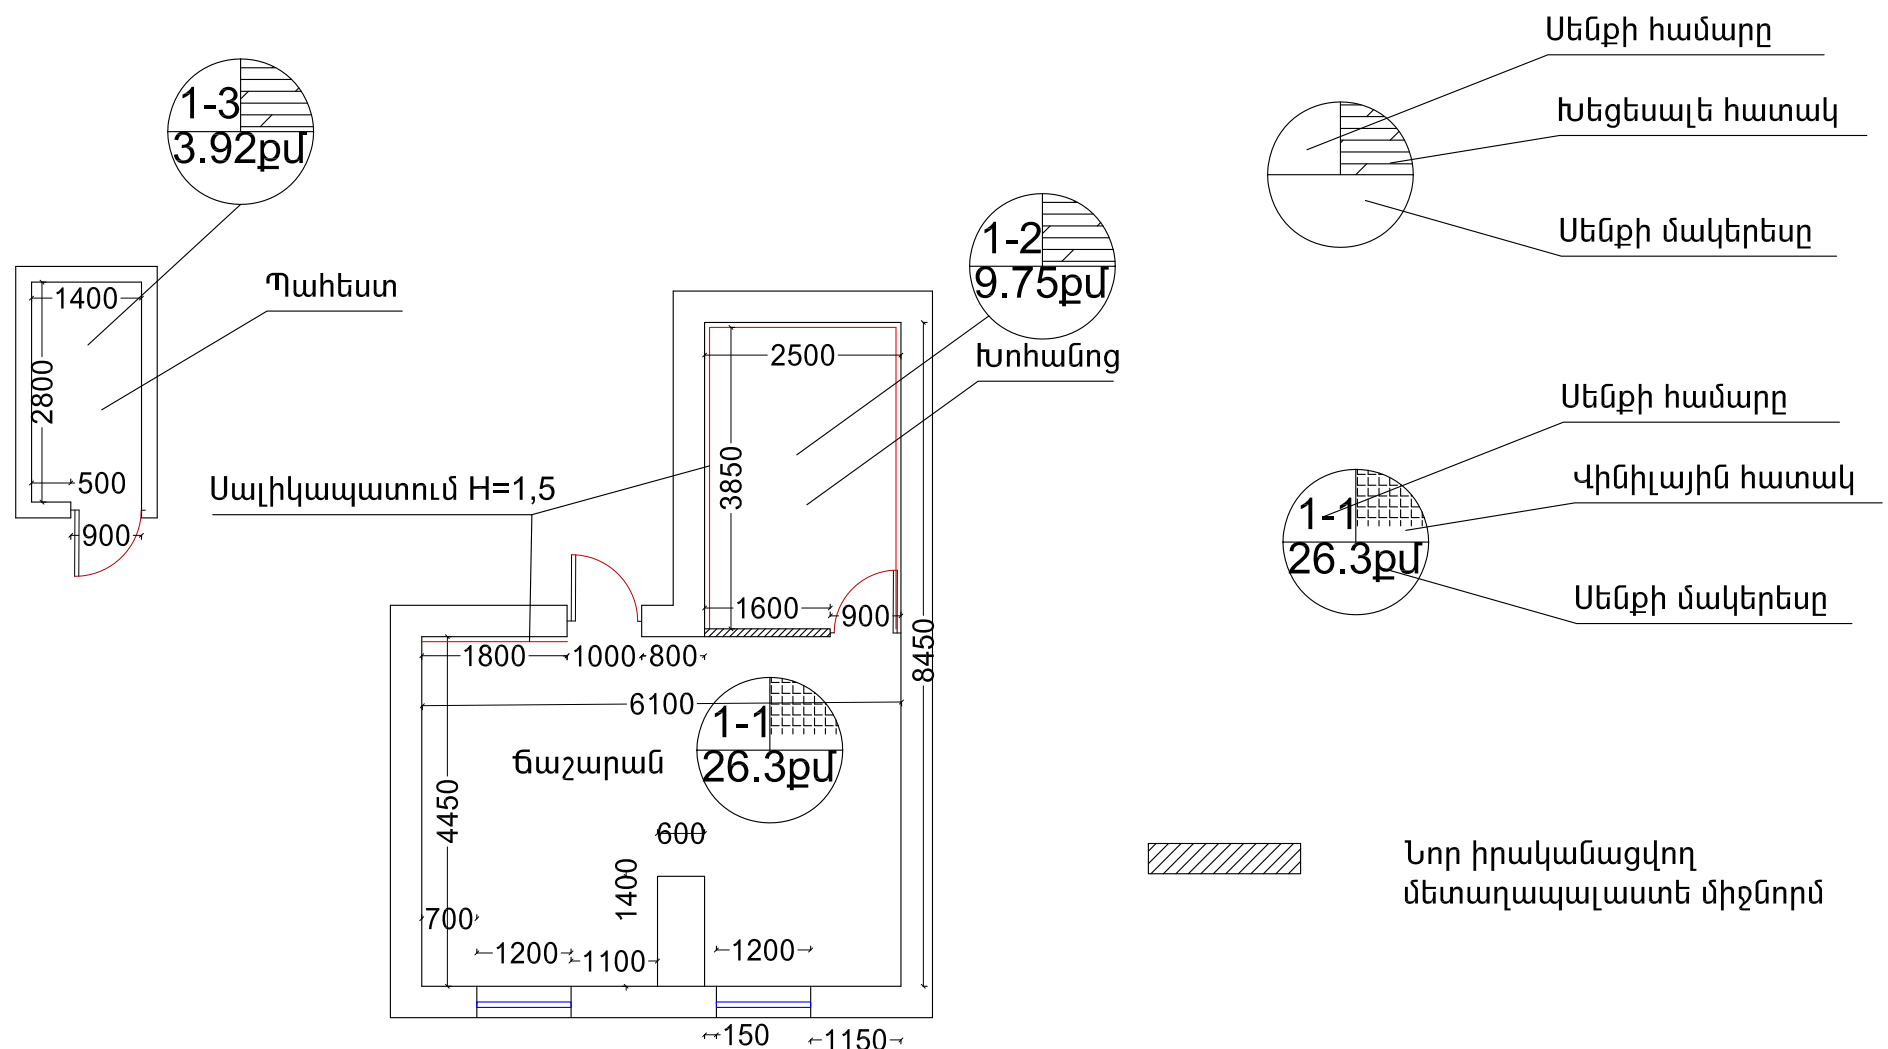

ՏՆՕՐԵՆ	Հ.Գ.ԱՄՊԼԵՅԱՆ		ՀՀ Գեղարքունիքի մարզի Տրետուր գյուղի դպրոցի ճաշարանի վերանորոգում			
ՆԱԽԱԳԾԵՑ	Մ.ԱՂԱՎԱՅԱՆ		Դարտարապետաշինարարական մաս	Փուլ	Թերթ	Թերթեր
				ԱՆ	2	4
			Հատակագիծ փոփոխություն Մ1:100			« ՈՒԳՈՒՆ » ՍՊԸ

Տրեստուք

Դռների և պատուհանների մակնիշավորում

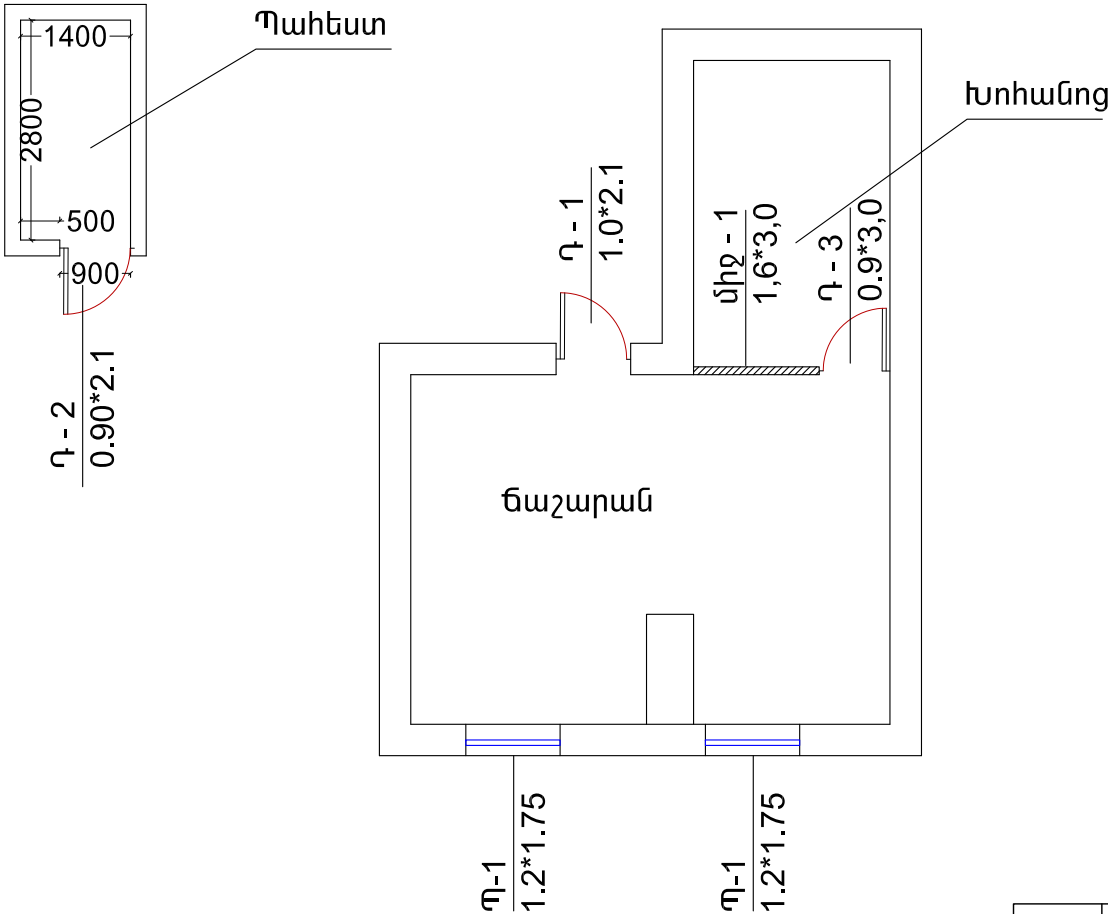

ՏՆՕՐԵՆ	Հ.Գ.ԱՍՊԼԵՅԱՆ		ՀՀ Գեղարքունիքի մարզի Տրեստուք գյուղի դպրոցի ճաշարանի վերանորոգում			
ՆԱԽԱԳԾԵՑ	Մ.ԱՂՎԱՆՅԱՆ		Ճարտարապետաշինարարական մաս	Փուլ	Թերթ	Թերթեր
				ԱՆ	3	4
			Դռների և պատուհանների մակնիշավորում Մ1:100			« ԱՆԳՈՒՆ » ՍՊԸ

Հատակների, դռների - պատուհանների
մասնագրեր Մ1:100

ՊԱՏՈՒՀԱՆՆԵՐԻ ՄԱՍՆԱԳԻՐ					
	ԷՍԹԻԶ	ՄԱԿՆԻՇԸ	ՄԵԿ ԷԼԵՄԵՆՏԻ ՄԱԿԵՐԵՍԸ Մ ²	ՔԱՆԱԿ/ ՀԱՏ	ԸՆԴՀԱՆՈՒՐ ՄԱԿԵՐԵՍԸ Մ ²
Պ - 1		ՄԵՏԱՂՊԼԱՍՏԵ ՊԱՏՈՒՀԱՆ ԿԱՂՆԵԳՈՒՅՆ 6 սմ	ԲԱՑՎՈՂ 0.69 ԶԲԱՑՎՈՂ 1.41	2	ԲԱՑՎՈՂ 1.38 ԶԲԱՑՎՈՂ 2.82
Միջ-1		ՄԵՏԱՂՊԼԱՍՏԵ ՄԻՋՆՈՐՄ ԿԱՂՆԵԳՈՒՅՆ 6 սմ	ԲԱՑՎՈՂ 0.48 ԶԲԱՑՎՈՂ 4.32	1	ԲԱՑՎՈՂ 0.48 ԶԲԱՑՎՈՂ 4.32

ԴՈՆԵՐԻ ՄԱՍՆԱԳԻՐ					
Դ - 1		ՄԵՏԱՂԱՊԼԱՍՏԵ ԴՈՒՌ- ԿԱՂՆԵԳՈՒՅՆ	ԲԱՑՎՈՂ 2.1	1	ԲԱՑՎՈՂ 2.1
Դ - 2		ՄԵՏԱՂԱՊԼԱՍՏԵ ԴՈՒՌ- ԿԱՂՆԵԳՈՒՅՆ	ԲԱՑՎՈՂ 1.89	1	ԲԱՑՎՈՂ 1.89
Դ - 3		ՄԵՏԱՂԱՊԼԱՍՏԵ ԴՈՒՌ- ԿԱՂՆԵԳՈՒՅՆ	ԲԱՑՎՈՂ 2.7	1	ԲԱՑՎՈՂ 2.7

ՀԱՏԱԿԻ ՏԵՍԱԿԸ

ՍԵՆՔԵՐԻ ԱՆՎԱՆՈՒՄԸ ԿԱՄ ՀԱՄԱՐԸ	ՀԱՐԿ	ՀԱՏԱԿԻ ՈՐԻՎԱԳԻԾԸ	ՀԱՏԱԿՆԵՐԻ ՏԵՍԱԿԸ	ՄԱԿԵՐԵՍԸ Մ2
1-1	1		4.Վիճիկային հատակի կառուցում 3.Ց/ավազե հարբեցուցիչ շերտ 30մմ 2.Քնտոմե ներքաշերտ 50մմ 1.Գ/ ու ինժնատակ	26,3 մ2
1-2,1-3,	1		4.Հատակի կառուցում խեցեալից 3.Ց/ավազե հարբեցուցիչ շերտ 30մմ 2.Քնտոմե ներքաշերտ 50մմ 1.Գ/ ու ինժնատակ	13,67 մ2

1. ԴՈՆԵՐԻ ԵՎ ՊԱՏՈՒՀԱՆՆԵՐԻ ՊԱՏՐԱՍՏՈՒՄԻՑ ԱՌԱՋ ԱՆՀՐԱԺԵՇՏ
Է ԿԱՏԱՐԵԼ ԲԱՑՎԱԾՔՆԵՐԻ ՍՏՈՒԳԻԶ ԶԱՓՈՒՄՆԵՐ
2. ԱՐՏԱՔԻՆ ԴՈՆԵՐԻ ՀԱՆԳՈՒՅՑՆԵՐՆ ԻՐԱԿԱՆԱՑՆԵԼ ԸՍՏ ԳՈՍՏ 24698-81

/// ԱՊԱԿԵՊԱՏ ՏԵՂԱՄԱՍ

● ԽՈՒԼ ՏԵՂԱՄԱՍ

ՏՆՕՐԵՆ	Հ.ԳԱԼՍՊԱՐՅԱՆ		ՀՀ Գեղարքունիքի մարզի Տրետուք գյուղի դպրոցի ճաշարանի վերանորոգում			
ՆԱԽԱԳԾԵՑ	Մ.ԱՂԴԱԼՅԱՆ		Ճարտարապետաշինարարական մաս	Փուլ	Թերթ	Թերթեր
				ԱՆ	4	4
			ԴՈՒՐ ՊԱՏՈՒՀԱՆ Մ1:100		«ՌԵԳՈՒԼ» ՍՊԸ	

Ը Ն Դ Յ Ա Ն ՈՒ Ր Տ Վ Յ Ա Լ Ն Ե Ր

Գծագրերը մշակված են համաձայն ճարտարապետական շինարարական գծագրերի :Նախագծում


Նախատեսված է ներքին աշխատանքային և տարահանման լուսավորություն : Ներքին էլեկտրամատակարարումն իրականացվում է առկա վահանակից: Լույսի աղբյուր հանդիսանում են ի՝EáíԾ ³é³èԾÓԾ Ỳ»ñՍԾ³óն³Ỳ լուսատուները: Սենյակներում ընդհանուր լուսավորության համար նախատեսված է լուսատուների տեղական կառավարում: Անջատիչները և խրոցակային վարդակները տեղադրվում են 1,2մ բարձրության վրա: Լուսավորության և խրոցակային վարդակների ցանցը անցկացվում է ՈՒԵ մակնիշի պղնձե հաղորդալարով, լուսավորության ցանցը 3x2,5մմ² հատվածքի հաղորդալարով, վարդակների մագիստրալ ցանցը մինչև ճյուղավորման տուփ 3x4մմ², իսկ տուփից դեպի վարդակներ 3x2,5մմ²: Ցանցի մոնտաժը իրականացվում է գաջի սվաղի տակով: Բոլոր էլեկտրամոնտաժային աշխատանքները կատարել համապատասխան գործող ՄՄԾ-2008, 7-րդ հրատարակչություն:

N/N	Աշխատանքի նկարագիրը	Չ/մ	Քանակ
1	3	4	5
Էլեկտրական լուսավորություն			
1	Լուսավորության մուտքային վահանակի տեղադրում, խմբային 220վ 3x25Ա, 2x40 Աավտոմատ անջատիչներով	լրակազմ	1,0
2	Սարքավորումների մոնտաժման վահանակ 6մոդուլի համար IP 65	հատ	1
3	25Ա միաֆազ ավտոմատ անջատիչ	հատ	4
4	40Ա միաֆազ ավտոմատ անջատիչ	հատ	2
5	Լուսատու առաստաղային LED լամպով 220 վ 40 ՎՏ / 60°60 /	հատ	3
6	Լուսատու կախովի առաստաղի ներկառուցվող Փ 300 27վտ	հատ	14
7	Հաղորդալարի անցկացում պղնձե, մեկուսացված, բաժանիչ հիմքով, հատվածքը ՊՊՎ 3*2,5մմԱ	100 մ	1,80
8	Հաղորդալար, պղնձե ջիղով, մեկուսացված, բաժանիչ հիմքով, հատվածքը 3x4 մմ2 ՊՊՎԳ	100մ	0,5
9	Անջատիչ մոդմալ տարբերակի, միաբևեռ, թաքնված տեղադրման համար 220վ,6Ա	հատ	2,0
10	Անջատիչ մոդմալ տարբերակի, երկտակած, թաքնված տեղադրման համար 220վ,6Ա	հատ	1,0
11	Երկբևեռ խրոցակային վարդակ երրորդ հողանցման հպակով 220վ10Ա,	հատ	8,0
12	Տուփ վարդակների և անջատիչների	100հտ	0,11
13	Տուփ բաժանարար	100հտ	0,04
14	Երկաթակալ	100հտ	2,10
15	Ակոսների փորում 20°40	100մ	0,60
16	Ակոսագծերի գաջի սվաղում	100մ²	0,024

ՊԱՅՄԱՆԱԿԱՆ ՆՇԱՆՆԵՐ

-  էլ. ջրատաքացուցիչ
-  Լուսավորության վահանակ
-  Լուսատու կախովի առաստաղի ներկառուցվող Փ300մմ 27վտ
-  Լուսատու առաստաղային LED լամպով 220վ 40վտ 60°60
-  Անջատիչ երկտակ
-  Անջատիչ միատակ
-  խրոցակային վարդակ երրորդ հողանցման հպակով, 220վ,10Ա

ՏՆՕՐԵՆ	Հ.ԳԱԼՍՊԱՐՅԱՆ		ՀՀ Գեղարքունիքի մարզի Տրետոս գյուղի ղպրոցի ճաշարանի վերանորոգում			
			Էլեկտրատեխնիկական մաս	Փուլ	Թերթ	Թերթեր
ՆԱԽԱԳԾՈՎ	Գ. ՄԱՐՏԻՐՈՍՅԱՆ			ԱՆ	1	2
			Ընդհանուր տվյալներ	«ՌԵԳՈՒԼ» ՍՊԸ		

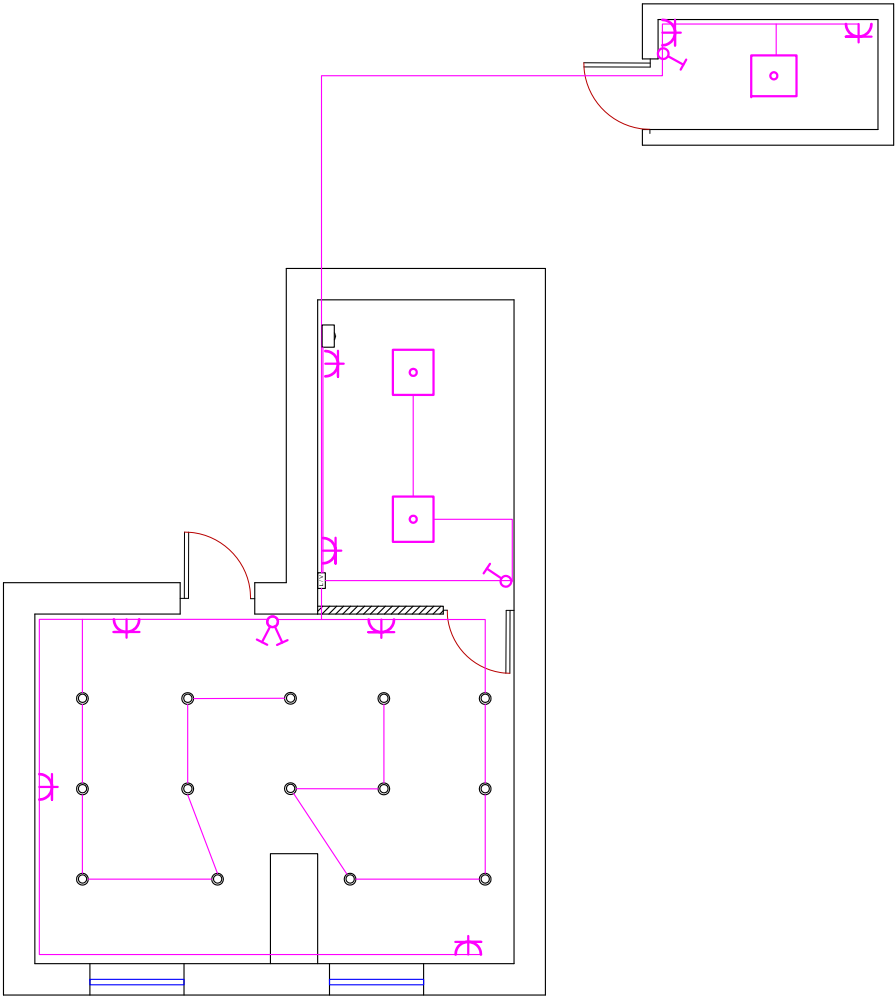


ՏՆՕՐԵՆ	Հ.Գ.ԱՄՊԼԵՅԱՆ		ՀՀ Գեղարքունիքի մարզի Տրետուպ գյուղի դպրոցի ճաշարանի վերանորոգում			
ՆԱԽԱԳԾԵՑ	Գ. ՄԱՐՏԻՆՅԱՆ		Ճարտարապետաշինարարական մաս	Փուլ	Թերթ	Թերթեր
				ԱՆ	2	2
			Էլ. լուսավորության հատակագիծ Մ1:100			« ՈՒԵԳՈՒՆ » ՍՊԸ

Հ/Հ	Աշխատանքի նկարագիրը	Չ/մ	Քանակ
1	3	4	5
1	Պոլիպրոպիլենե խողովակ .d=25x4,2մ փորձարկումով և ձևավոր մասերի մոնտաժով	մ	15,0
2	Պոլիպրոպիլենե խողովակ .d=20x3,4մ փորձարկումով և ձևավոր մասերի մոնտաժով	մ	5,0
3	Պոլիպրոպիլենե խողովակի ձևավոր մասեր	հատ	10,0
4	Փականների տեղադրում d=15 մմ	հատ	4,0
5	Փականների տեղադրում d=20 մմ	հատ	1,0
6	խողովակների լվացում վարակազերծումով	1000մ	0,020
7	Լվացարանի ծորակի տեղ.	հատ	2,0
8	Լվացարանի խառնարանով ծորակի տեղ.	հատ	1,0
9	Էլեկտրական ծավալային ջրատաքացուցիչի տեղադրում 75լ	հատ	1,00

Հ/Հ	Աշխատանքի նկարագիրը	Չ/մ	Քանակ
1	3	4	5
1	Պոլիէթիլենային խողովակի տեղադրում d=110մմ ներառյալ ձևավոր մասերի տեղադրումը և փորձարկումը	մ	10,00
2	Պոլիէթիլենային խողովակի տեղադրում d=50մմ ներառյալ ձևավոր մասերի տեղադրումը և փորձարկումը	մ	7,00
3	Խեցե լվացարանի տեղադրում, սիֆոնով, թողարկով և ճկուն խողովակով	կ-տ	2,00
4	Երկտեղանի խոհանոցակոնքի տեղադրում /սիֆոնով, ճկուն խողովակով /	կ-տ	1,00
5	Համակարգի փորձարկում	100մ	0.17
6	Պոլիէթիլենային ձևավոր մասերի արժեք d=50մմ	հտ	6,00
7	Պոլիէթիլենային ձևավոր մասերի արժեք d=100մմ	հտ	4,00

Պոլիպրոպիլենե խողովակ
d=25x4,2մմ

Պոլիէթիլենե խողովակ
d=110մմ

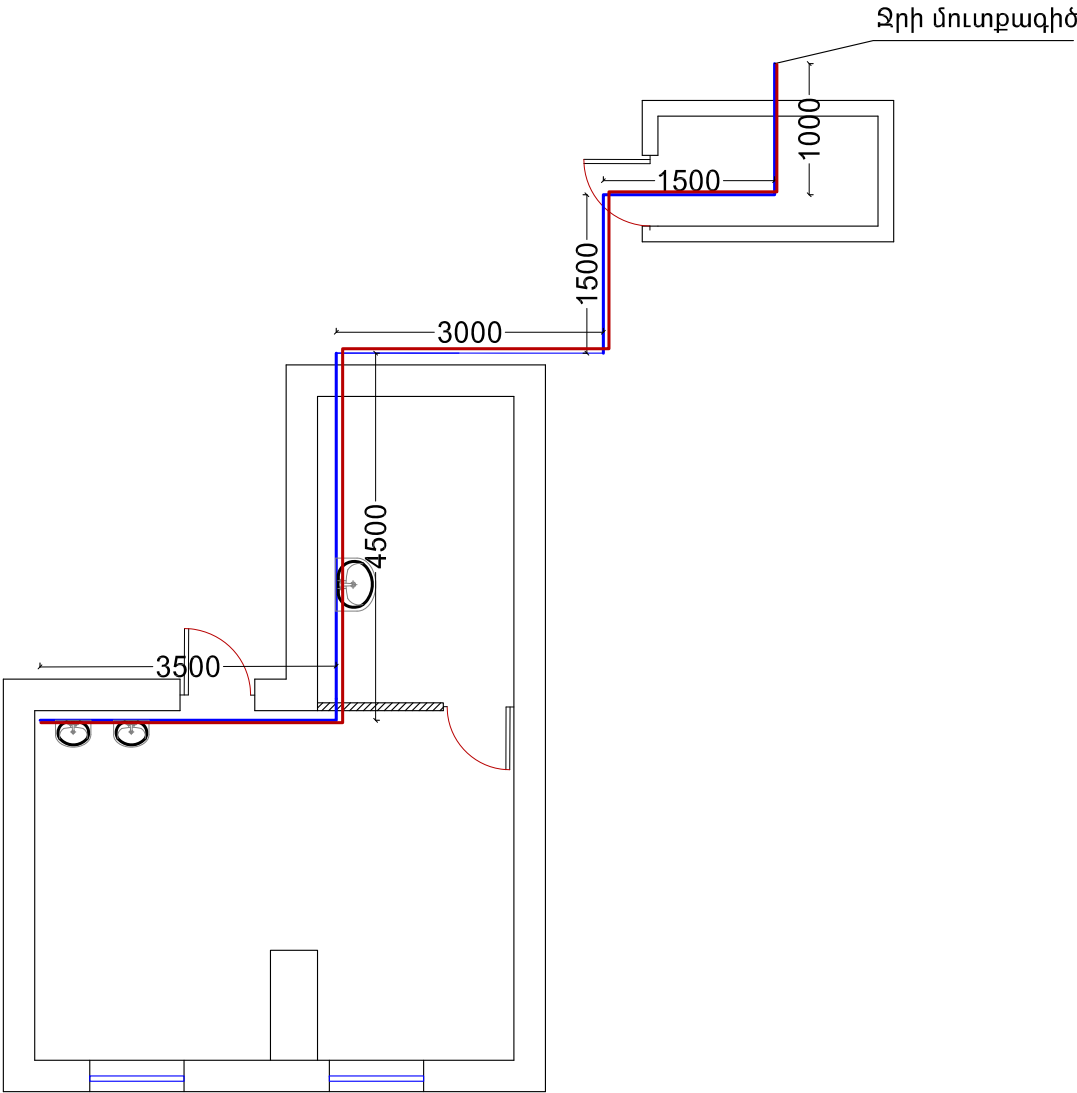

ՏՆՕՐԵՆ	Հ.Գ.ԱՄՊԼԵՅԱՆ		ՀՀ Գեղարքունիքի մարզի Տրետուք գյուղի դպրոցի ճաշարանի վերանորոգում			
ՆԱԽԱԳԾԵՑ	ՀԱՎԿՐՑԱՆ Ա.	<i>Handwritten signature</i>	Ճարտարապետաշինարարական մաս	Փուլ	Թերթ	Թերթեր
				ԱՆ	1	1
			ՋՐԱՄԱՏԱԿԱՐԱՐՈՒՄ ԵՎ ԿՈՅՈՒՐԻ			« ԱՆԳՈՒՆ » ՍՊԸ