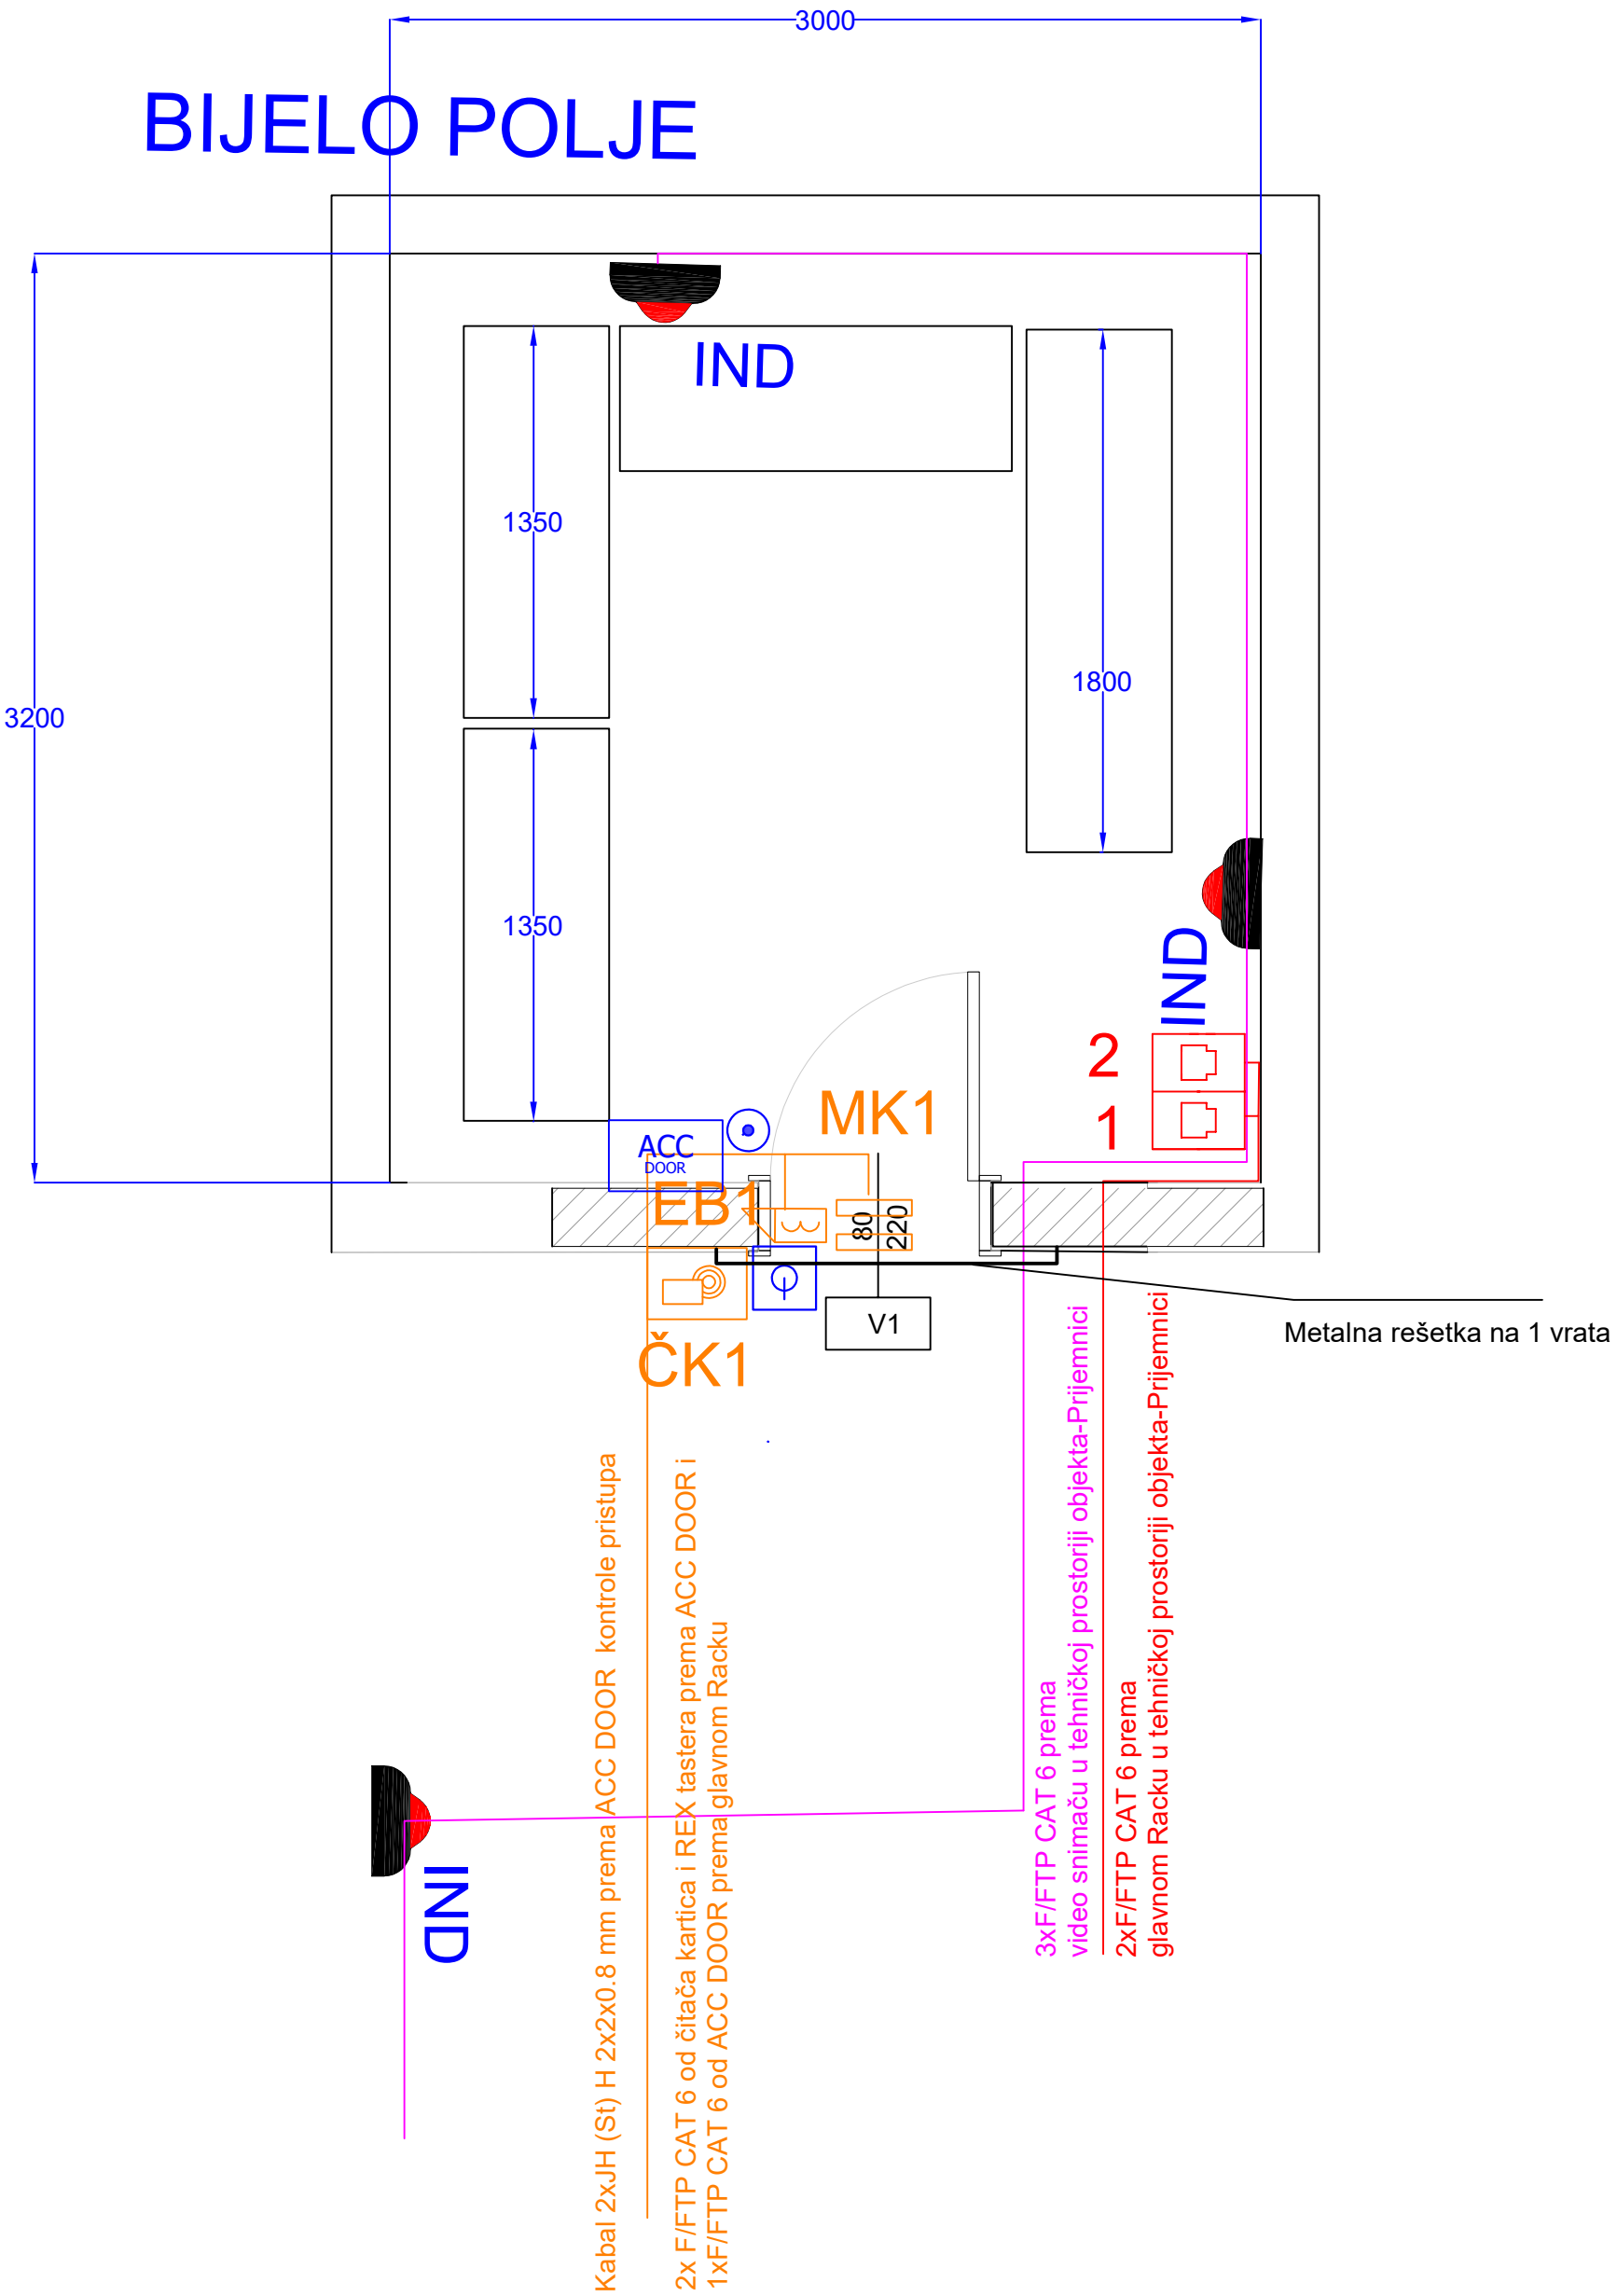

3000
BIJELO POLJE
IND
1350
1800
3200
1350
IND
2
1
MK1
ACC
DOOR
EB1
80
220
V1
ČK1
Metalna rešetka na 1 vrata
Kabal 2xJH (St) H 2x2x0.8 mm prema ACC DOOR kontrole pristupa
2x F/FTP CAT 6 od čitača kartica i REX tastera prema ACC DOOR i
1xF/FTP CAT 6 od ACC DOOR prema glavnom Racku
3xF/FTP CAT 6 prema
video snimaču u tehničkoj prostoriji objekta-Prijemnici
2xF/FTP CAT 6 prema
glavnom Racku u tehničkoj prostoriji objekta-Prijemnici
IND