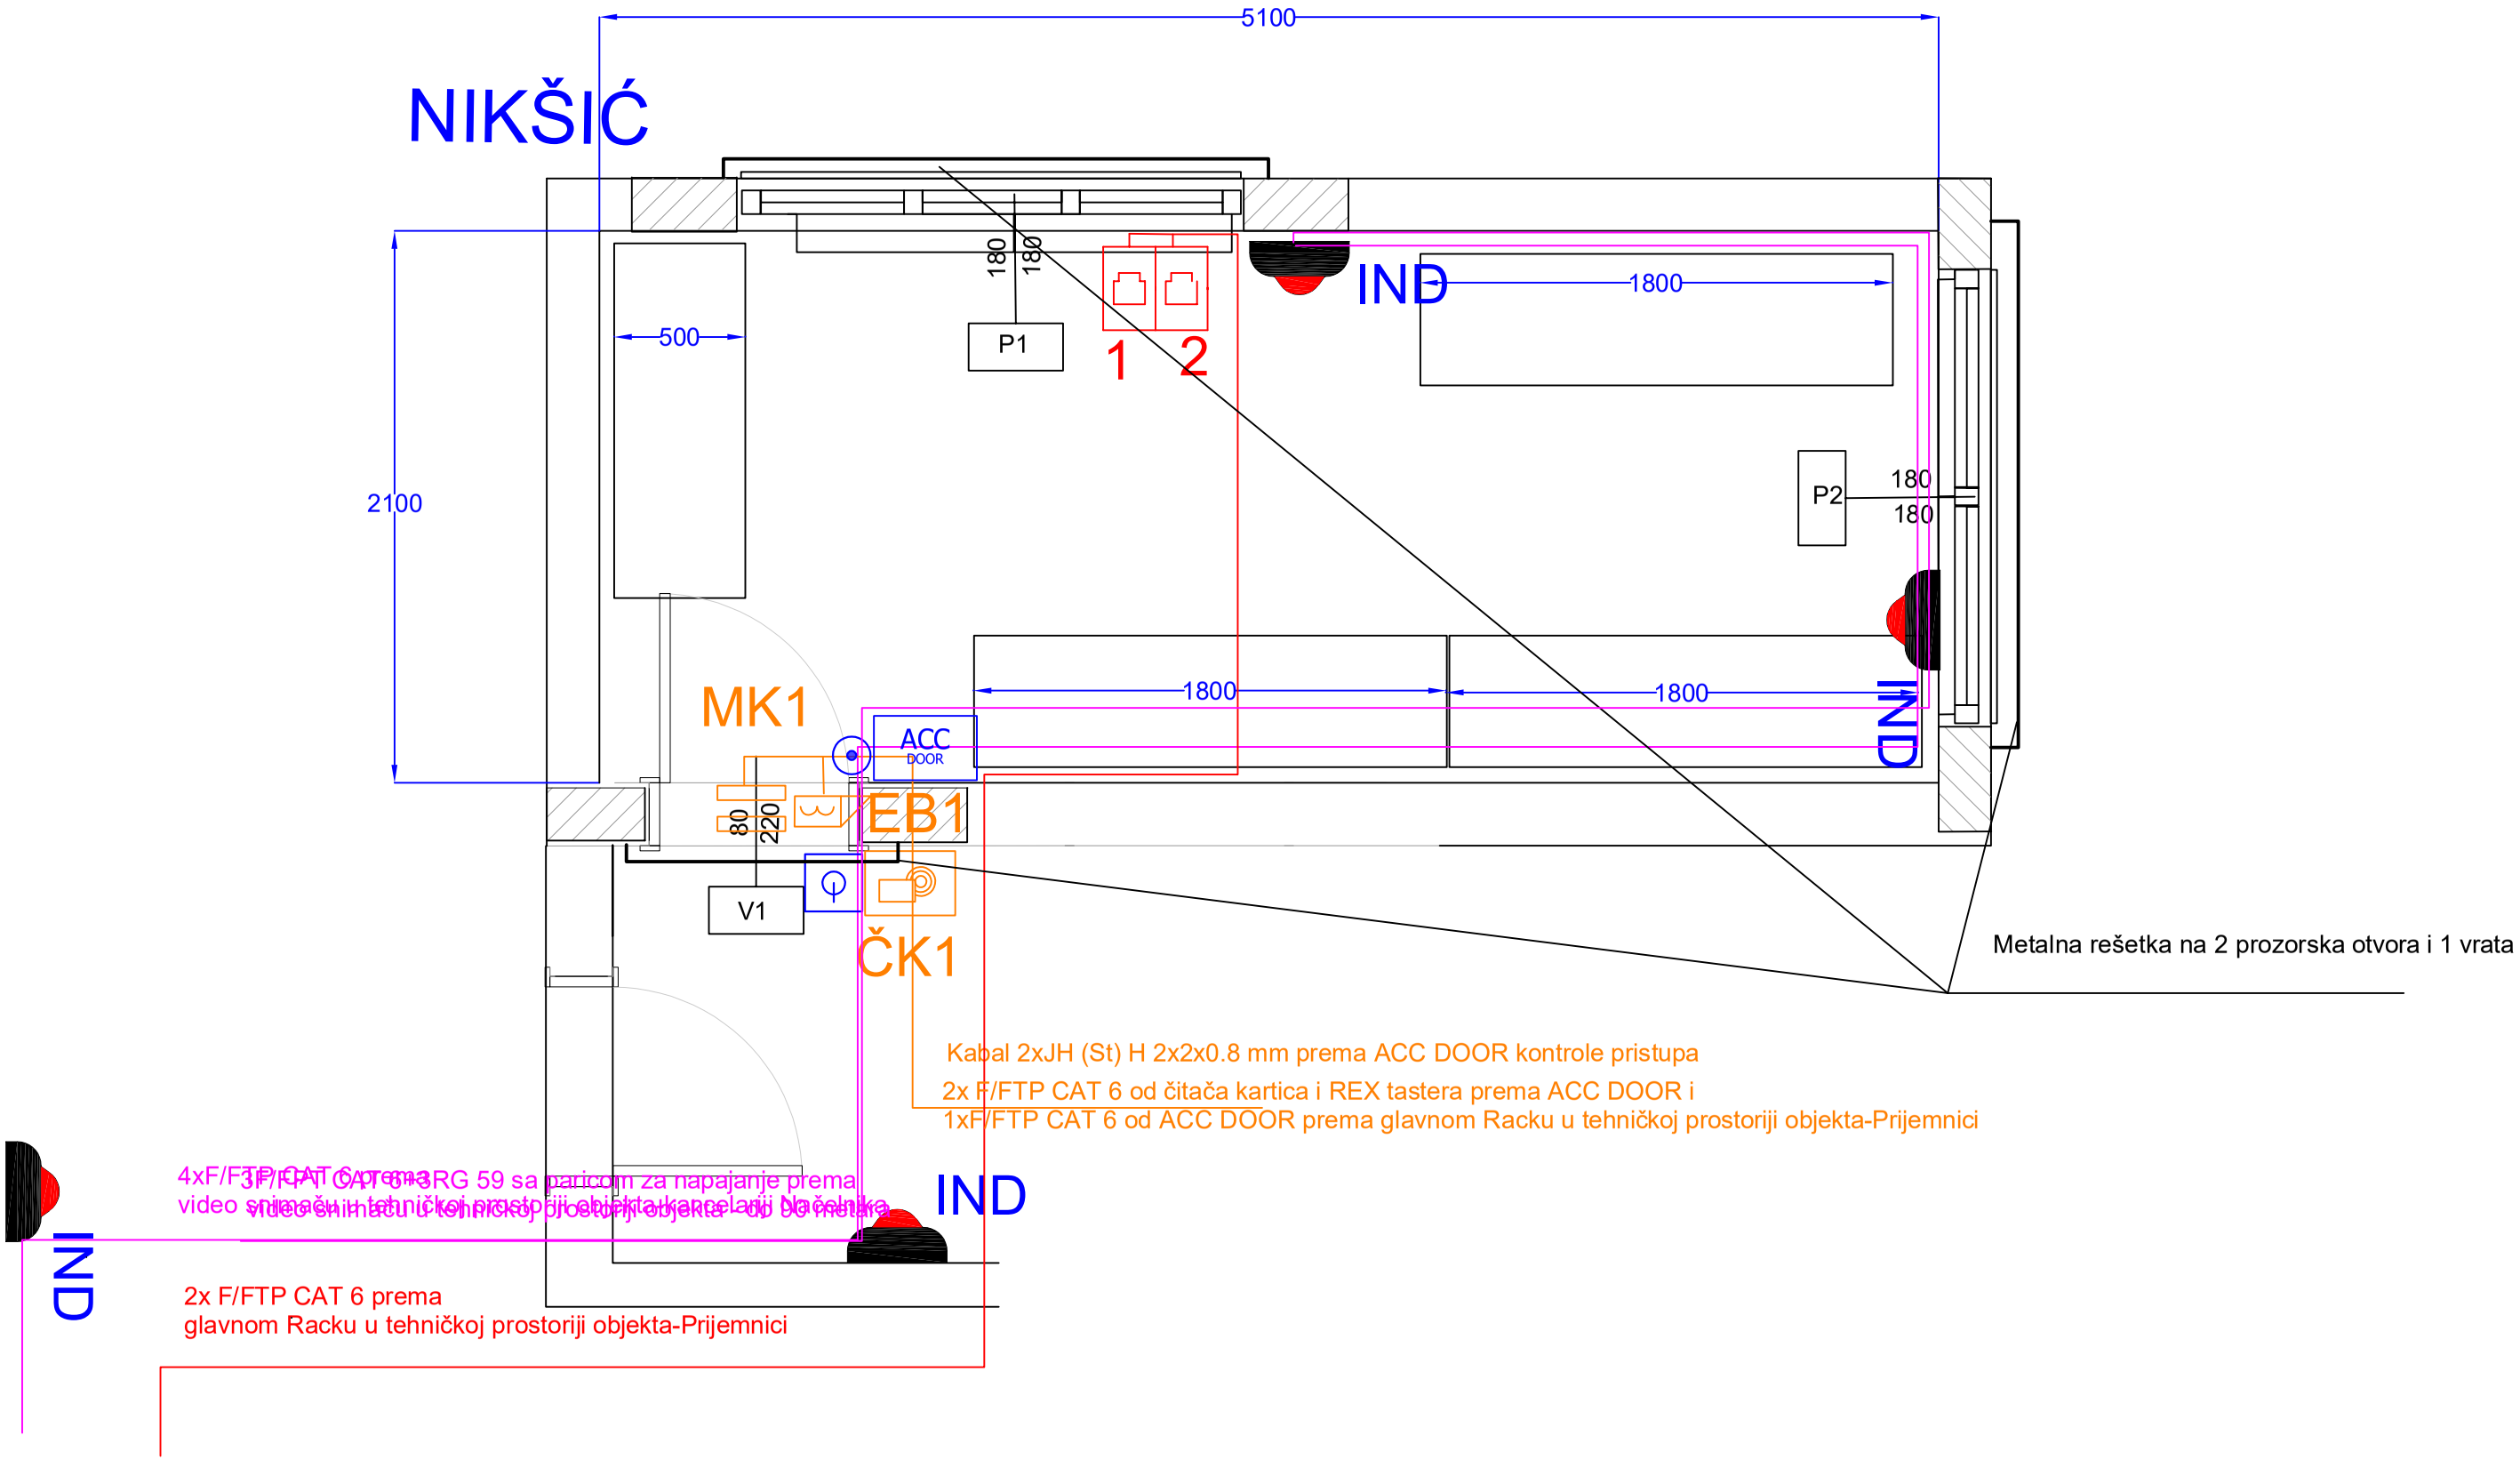

NIKŠIĆ
5100
2100
500
180
180
P1
1
2
IND
1800
P2
180
180
MK1
ACC
DOOR
1800
1800
IND
80
220
EB1
V1
ČK1
Metalna rešetka na 2 prozorska otvora i 1 vrata
Kabal 2xJH (St) H 2x2x0.8 mm prema ACC DOOR kontrole pristupa
2x F/FTP CAT 6 od čitača kartica i REX tastera prema ACC DOOR i
1xF/FTP CAT 6 od ACC DOOR prema glavnom Racku u tehničkoj prostoriji objekta-Prijemnici
4xF/FTP CAT 6 prema
video snimaču u tehničkoj prostoriji objekta-udaljeno 30 metara
3F/FAT CAT 6+3RG 59 sa paricom za napajanje prema
video snimaču u tehničkoj prostoriji objekta-kanalama
IND
IND
2x F/FTP CAT 6 prema
glavnom Racku u tehničkoj prostoriji objekta-Prijemnici