



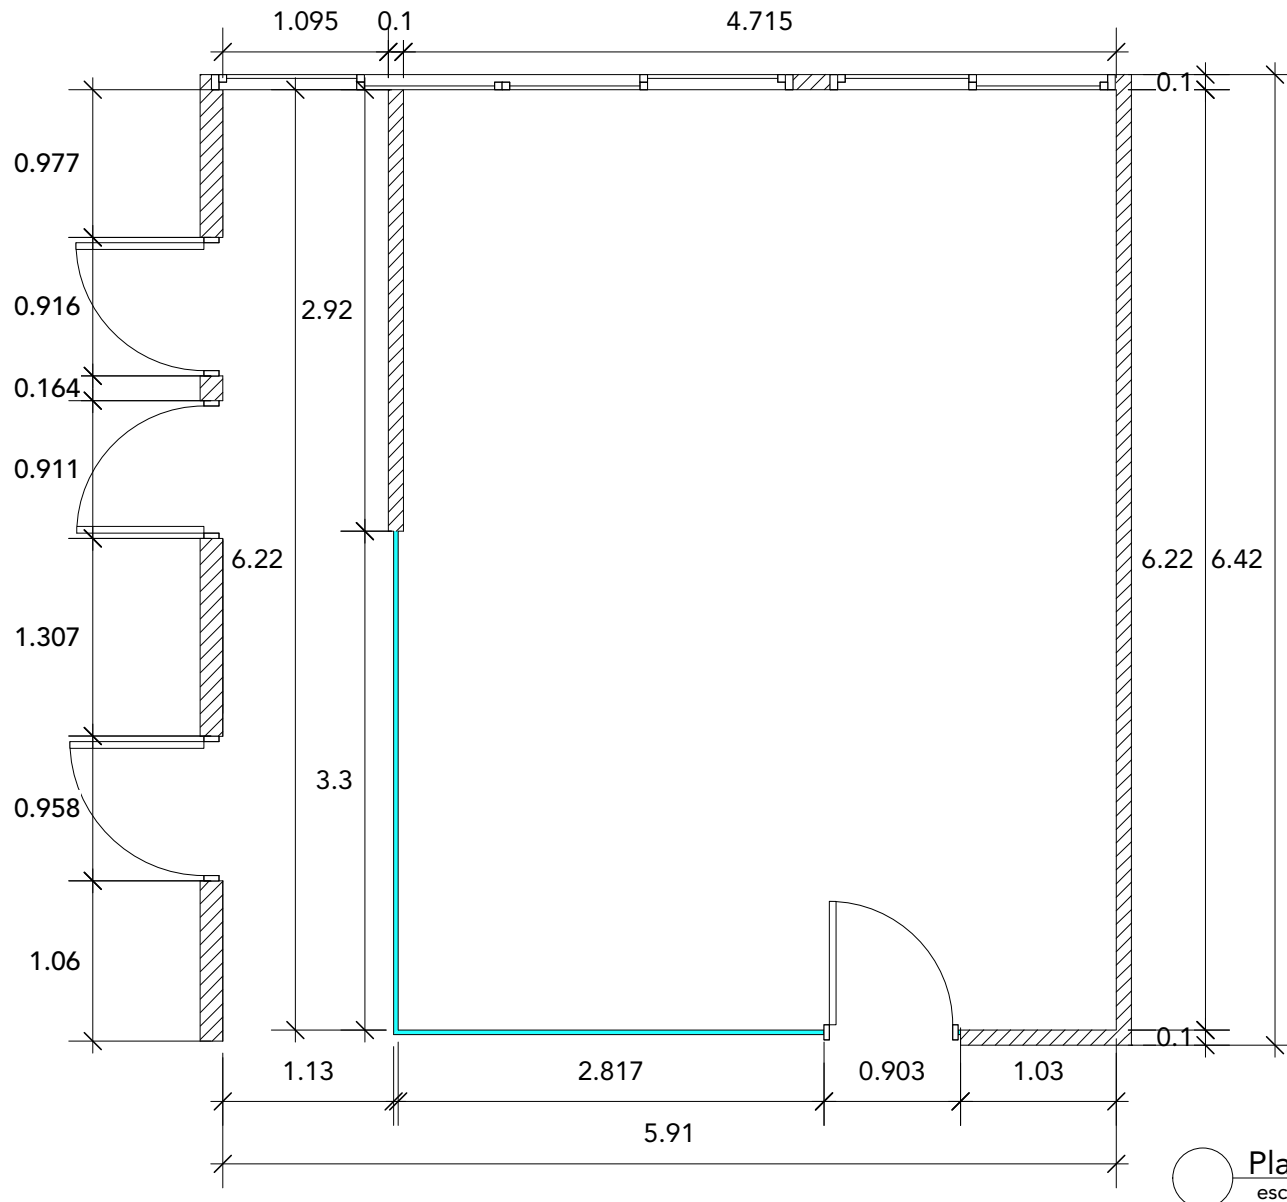

Planta dimensionada
escala 1:50


	Tribunal Constitucional de la República Dominicana	Plantas de distribución y mobiliario	Inmobiliaria Ferpa, SRL	Jueves 16 de julio 2020	1 10
	Distrito Nacional, Santo Domingo, República Dominicana	Oficinas Administrativas	Planimetria escala 1:50	Observaciones	

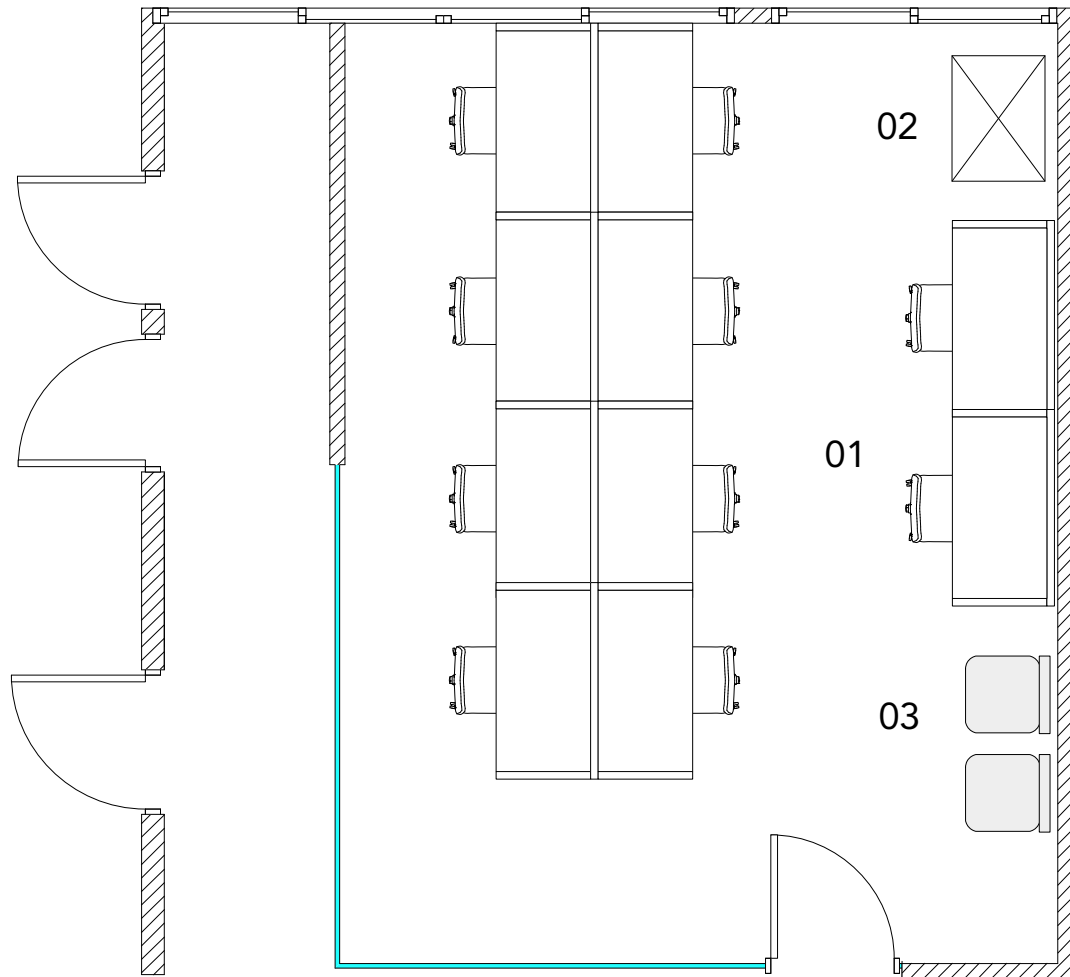

- 01 Estaciones de trabajo
- 02 Impresora
- 03 Área de espera

Planta amueblada
escala 1:50


	Tribunal Constitucional de la República Dominicana	Plantas de distribución y mobiliario	Inmobiliaria Ferpa, SRL	Jueves 16 de julio 2020	2 10
	Distrito Nacional, Santo Domingo, República Dominicana	Oficinas Administrativas	Planimetria escala 1:50	Observaciones	

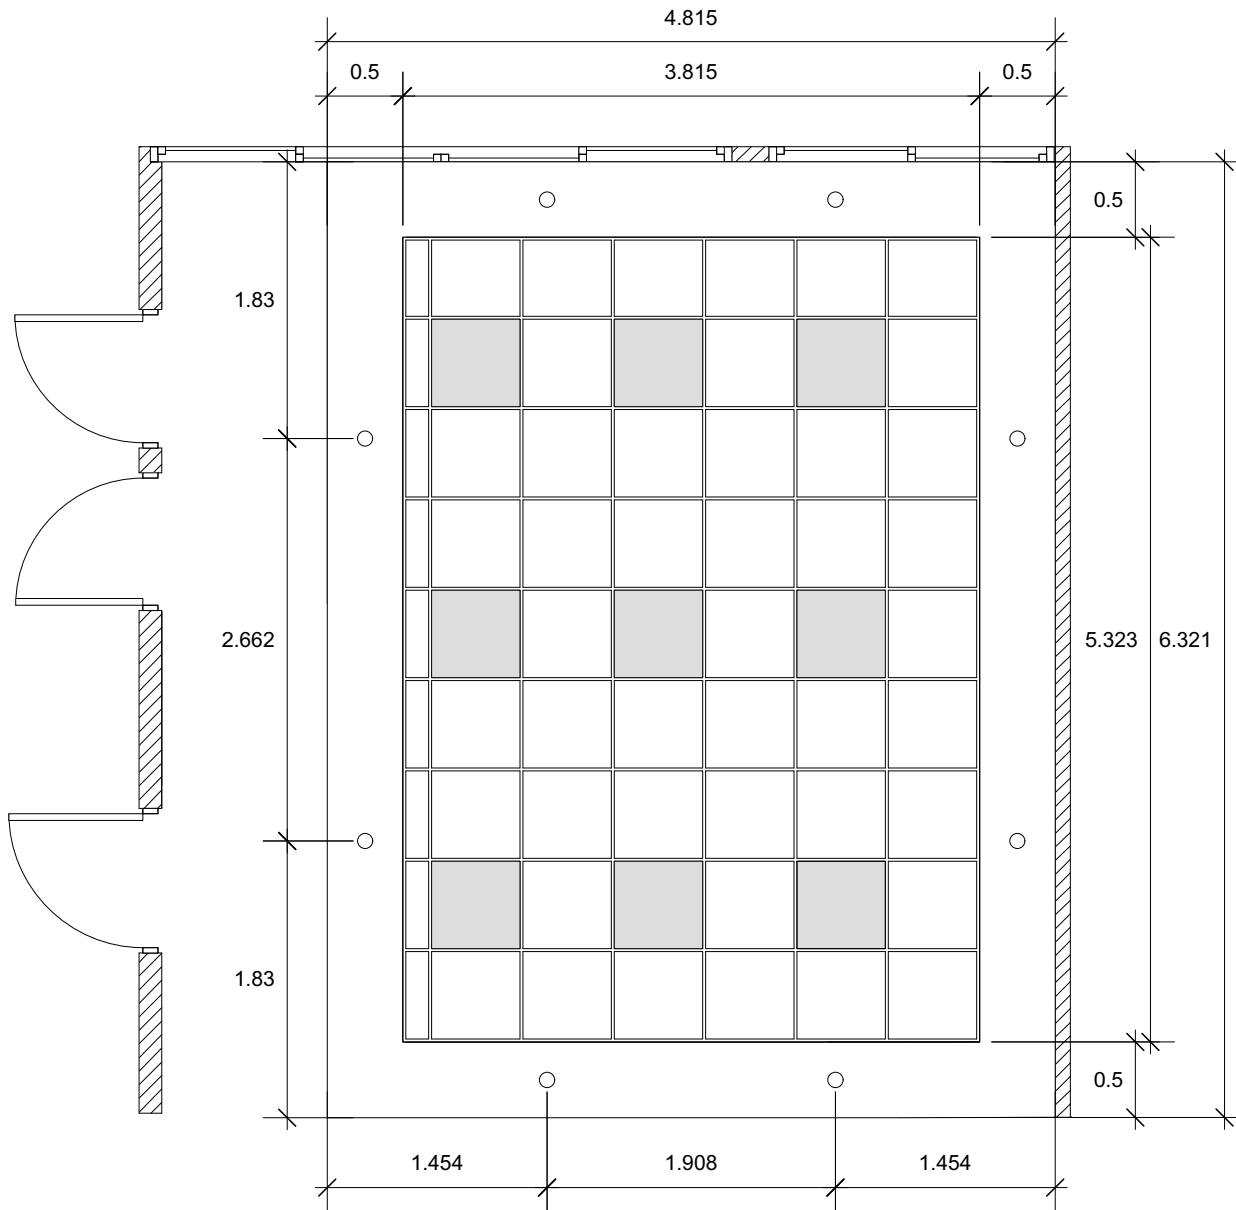

LEYENDA LUMINARIAS	
SIMBOLO	DESCRIPCIÓN
	LAMPARA DE TECHO 2'X2' DE 4000K
	LAMPARA DE TECHO MR -16 EMPOTRABLE DE 4" DE 4000K

 **Planta de plafón e iluminación**
escala 1:50


	Tribunal Constitucional de la República Dominicana	Plantas de distribución y mobiliario	Inmobiliaria Ferpa, SRL	Jueves 16 de julio 2020	3 10
	Distrito Nacional, Santo Domingo, República Dominicana	Oficinas Administrativas	Planimetria escala 1:50	Observaciones	

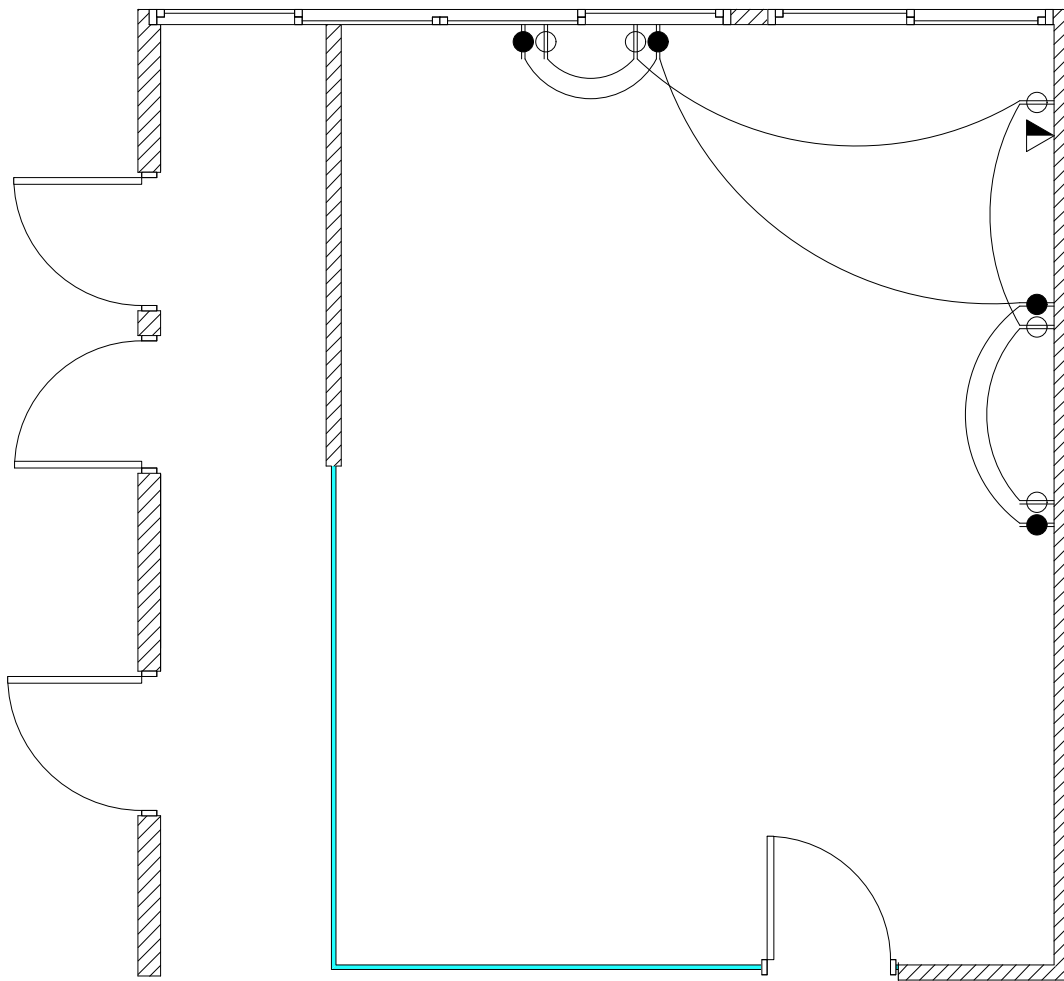

LEYENDA ELECTRICA	
SIMBOLO	
	SALIDA PARA TOMACORRIENTE DOBLE 120V, ATERRIZADO PARA SER INSTALADO A 0.30M S.N.P.T.
	SALIDA PARA TOMACORRIENTE DOBLE 120V, CON CONEXIÓN A UPS.
	TUBERIA EMPOTRADA EN PARED O TECHO
	SALIDA PARA VOZ Y DATA PARA SER INSTALADA A 0.30M S.N.P.T.

Planta tomacorrientes y salidas
escala 1:50



	Tribunal Constitucional de la República Dominicana	Plantas de distribución y mobiliario	Inmobiliaria Ferpa, SRL	Jueves 16 de julio 2020	4 10
	Distrito Nacional, Santo Domingo, República Dominicana	Oficinas Administrativas	Planimetria escala 1:50	Observaciones	

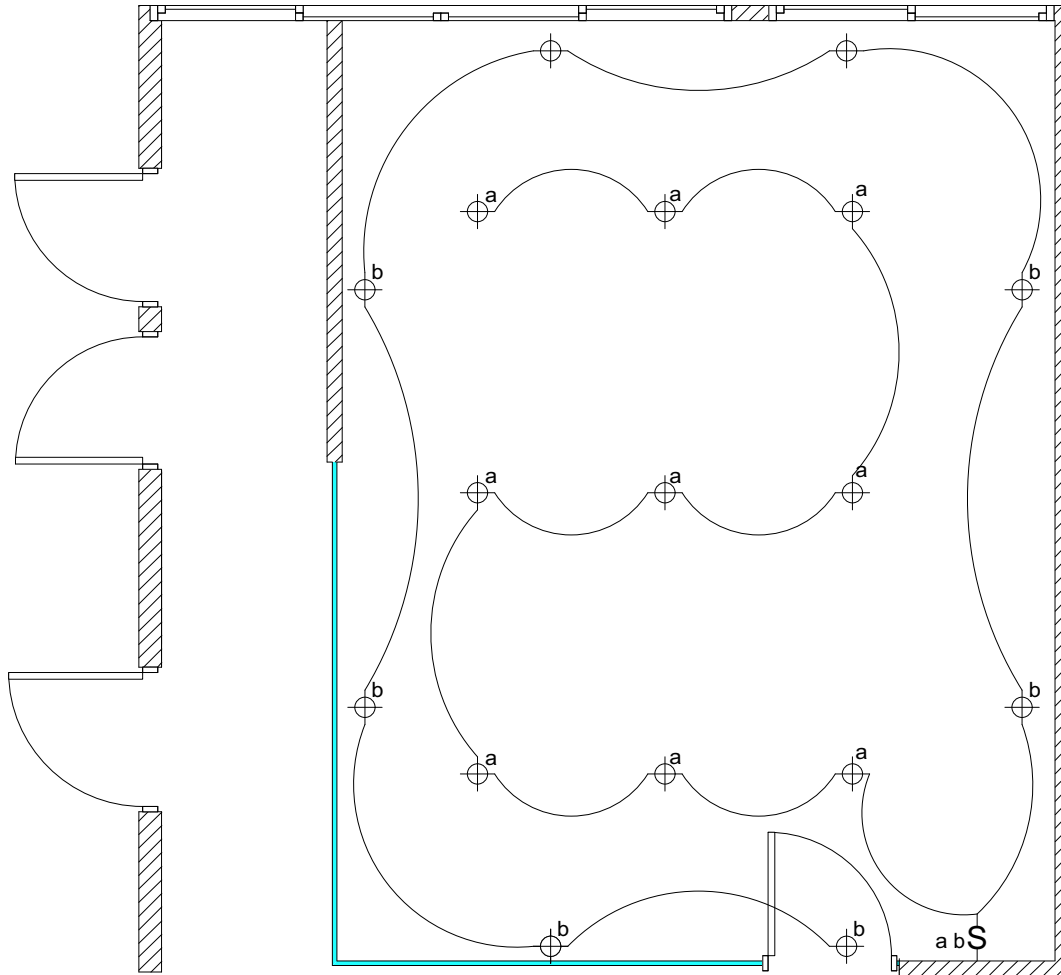

LEYENDA ELECTRICA	
SIMBOLO	
	SALIDA PARA ILUMINACION EN TECHO
	INTERRUPTOR DOBLE, 120 VOLTIOS, 20 AMPS, ATERRIZADO, PARA SER INSTALADO A 1,20 MTS S.N.P.T.
	TUBERIA EMPOTRADA EN PARED O TECHO


Planta eléctrica
escala 1:50

	Tribunal Constitucional de la República Dominicana	Plantas de distribución y mobiliario	Inmobiliaria Ferpa, SRL	Jueves 16 de julio 2020	5 10
	Distrito Nacional, Santo Domingo, República Dominicana	Oficinas Administrativas	Planimetria escala 1:50	Observaciones	

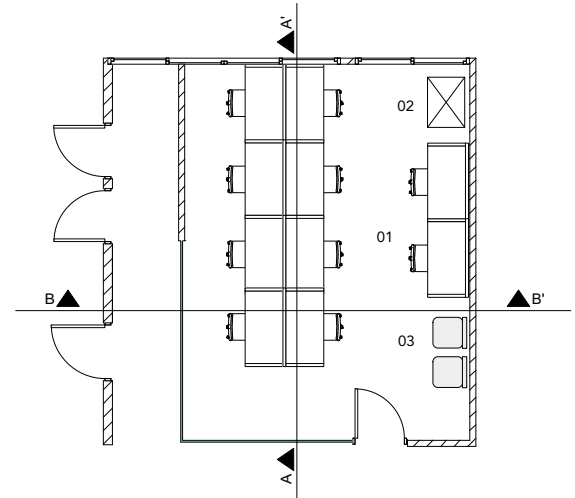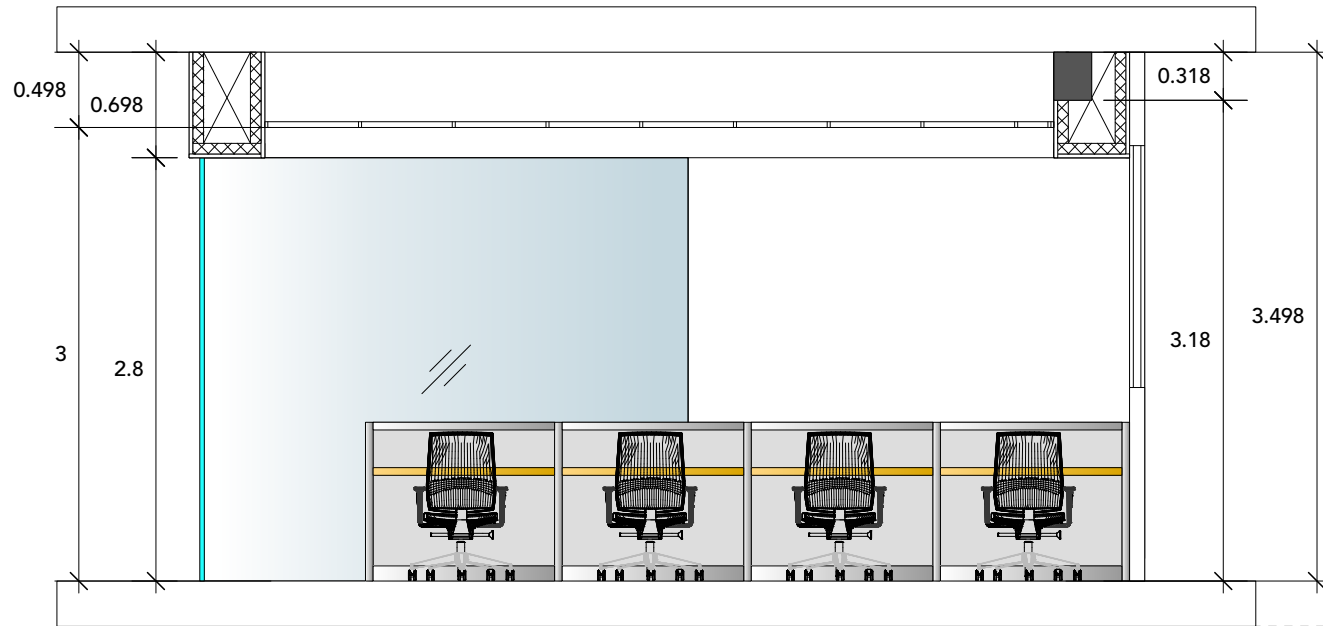


Sección A-A'

Sección B-B'

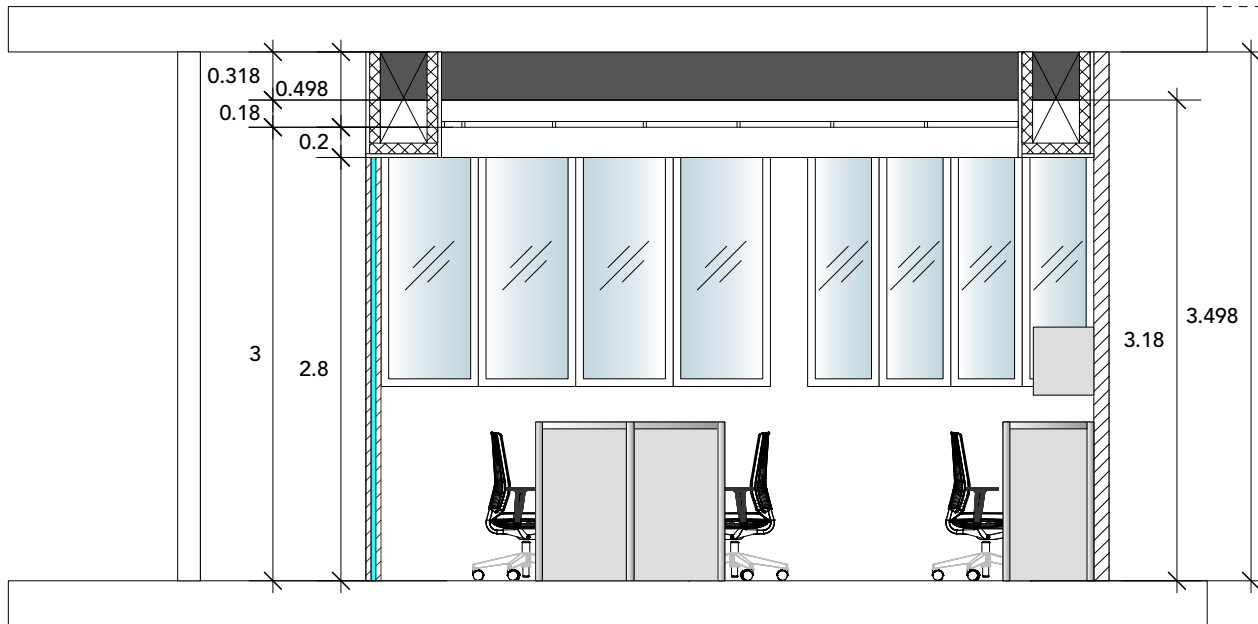

Elevaciones
escala 1:50

	Tribunal Constitucional de la República Dominicana	Plantas de distribución y mobiliario	Inmobiliaria Ferpa, SRL	Jueves 16 de julio 2020	6 10
	Distrito Nacional, Santo Domingo, República Dominicana	Oficinas Administrativas	Planimetria escala 1:50	Observaciones	

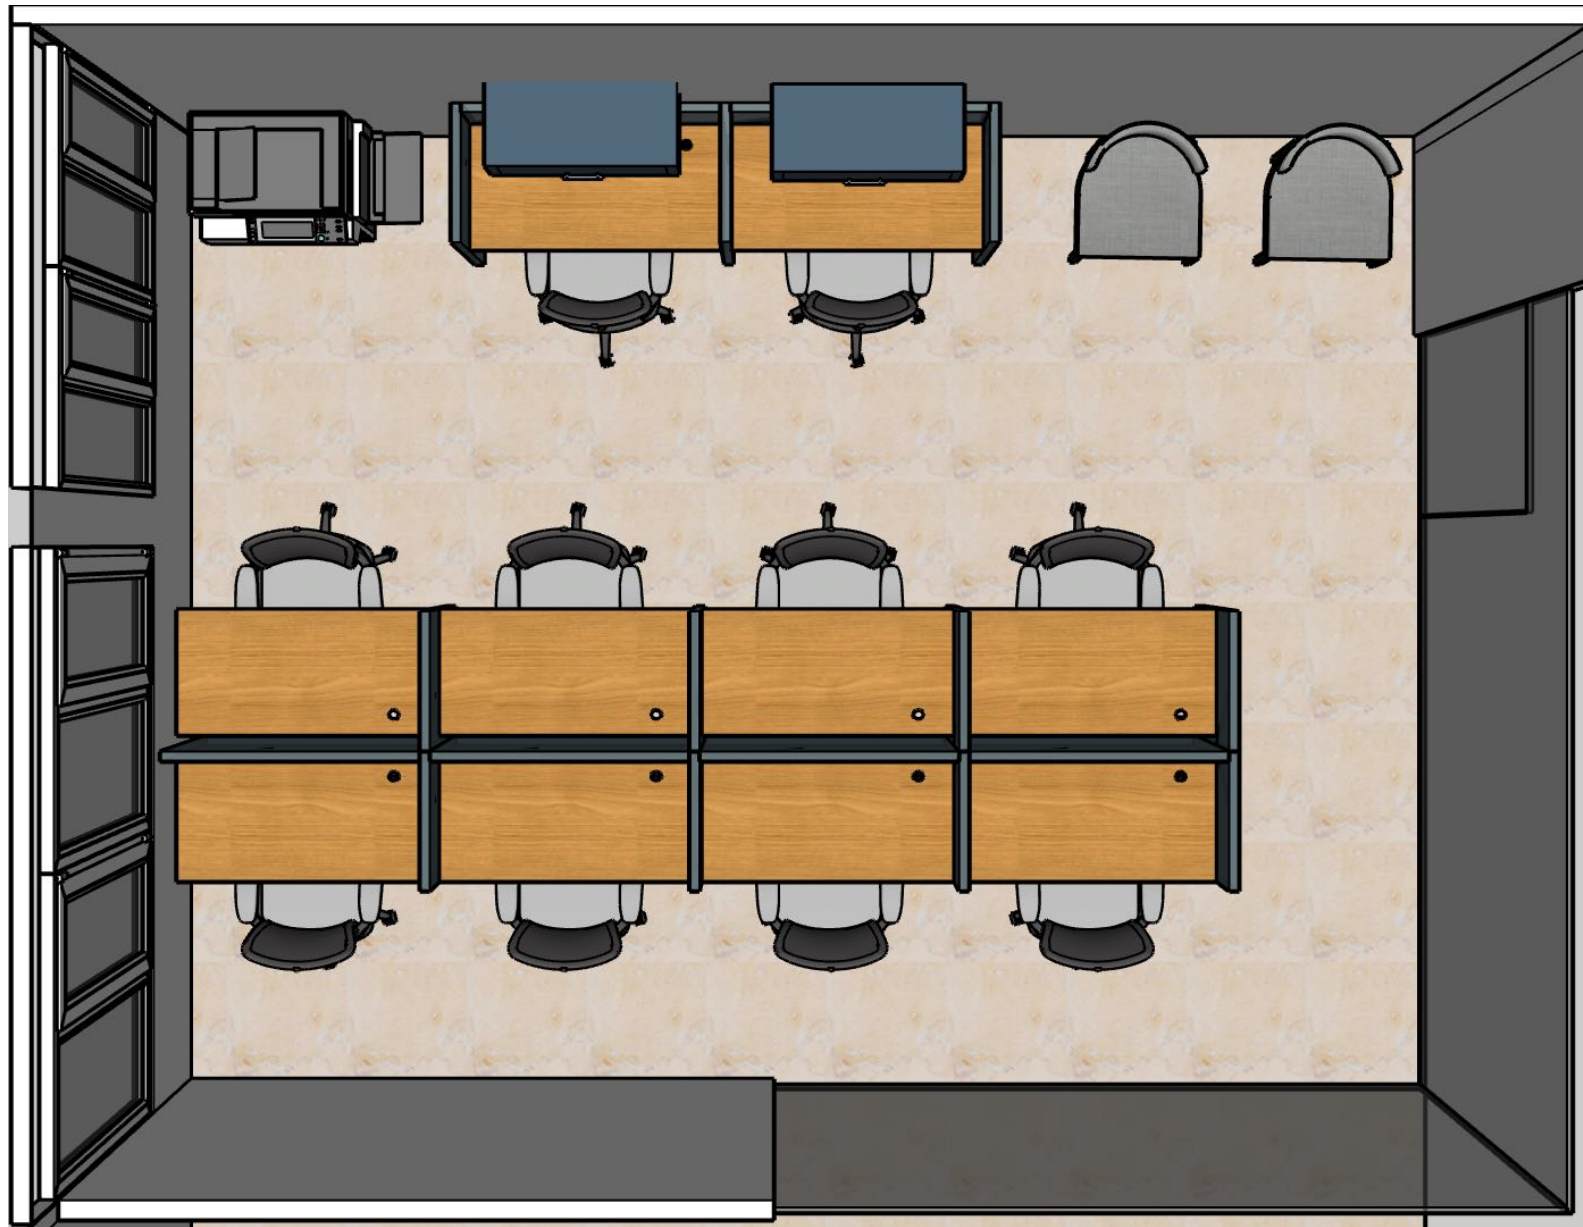

Planta 3D

Tribunal Constitucional de la República Dominicana Distrito Nacional, Santo Domingo, República Dominicana	Plantas de distribución y mobiliario	Inmobiliaria Ferpa, SRL	Jueves 16 de julio 2020	7 10
	Oficinas Administrativas	Planimetria escala 1:50	Observaciones	



*NOTA: Los colores reflejados en las imágenes favor remitirse a las especificaciones.

○ Imágenes 3D

	Tribunal Constitucional de la República Dominicana	Plantas de distribución y mobiliario	Inmobiliaria Ferpa, SRL	Jueves 16 de julio 2020	8 10
	Distrito Nacional, Santo Domingo, República Dominicana	Oficinas Administrativas	Planimetria escala 1:50	Observaciones	




*NOTA: Los colores reflejados en las imágenes favor remitirse a las especificaciones.

○ Imágenes 3D

	Tribunal Constitucional de la República Dominicana	Plantas de distribución y mobiliario	Inmobiliaria Ferpa, SRL	Jueves 16 de julio 2020	9 10
	Distrito Nacional, Santo Domingo, República Dominicana	Oficinas Administrativas	Planimetria escala 1:50	Observaciones	

EDIFICIO

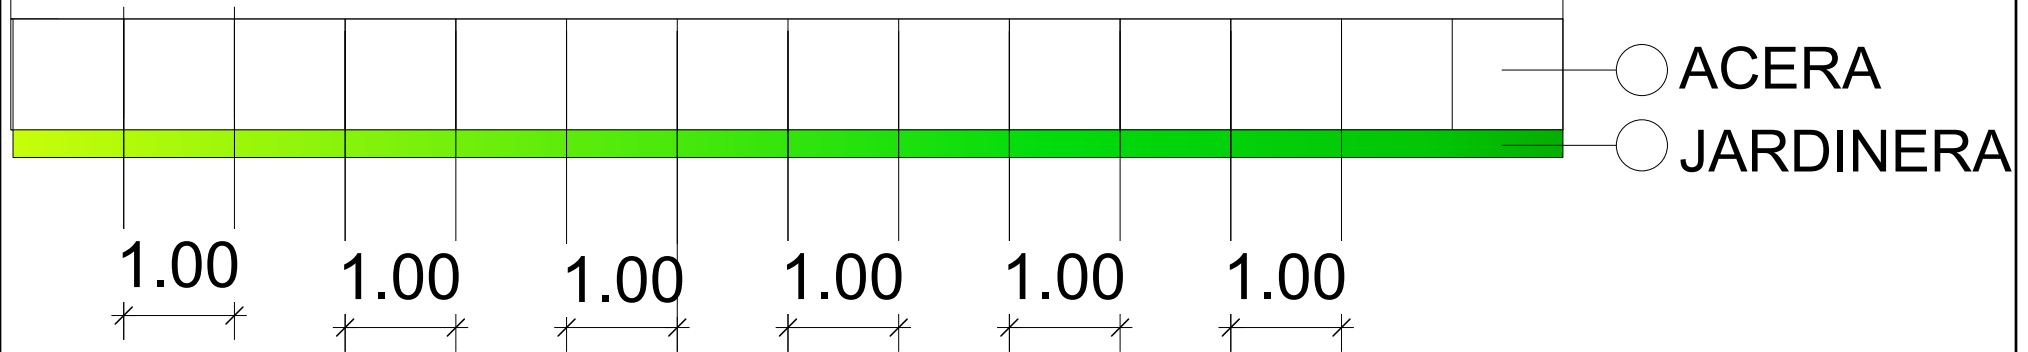

Detalle acera
escala 1:50

	Tribunal Constitucional de la República Dominicana	Plantas de distribución y mobiliario	Inmobiliaria Ferpa, SRL	Jueves 16 de julio 2020	10
	Distrito Nacional, Santo Domingo, República Dominicana	Oficinas Administrativas	Planimetria escala 1:50	Observaciones	10