


EL PLANO ES ILUSTRATIVO PARA FINES REFERENCIALES

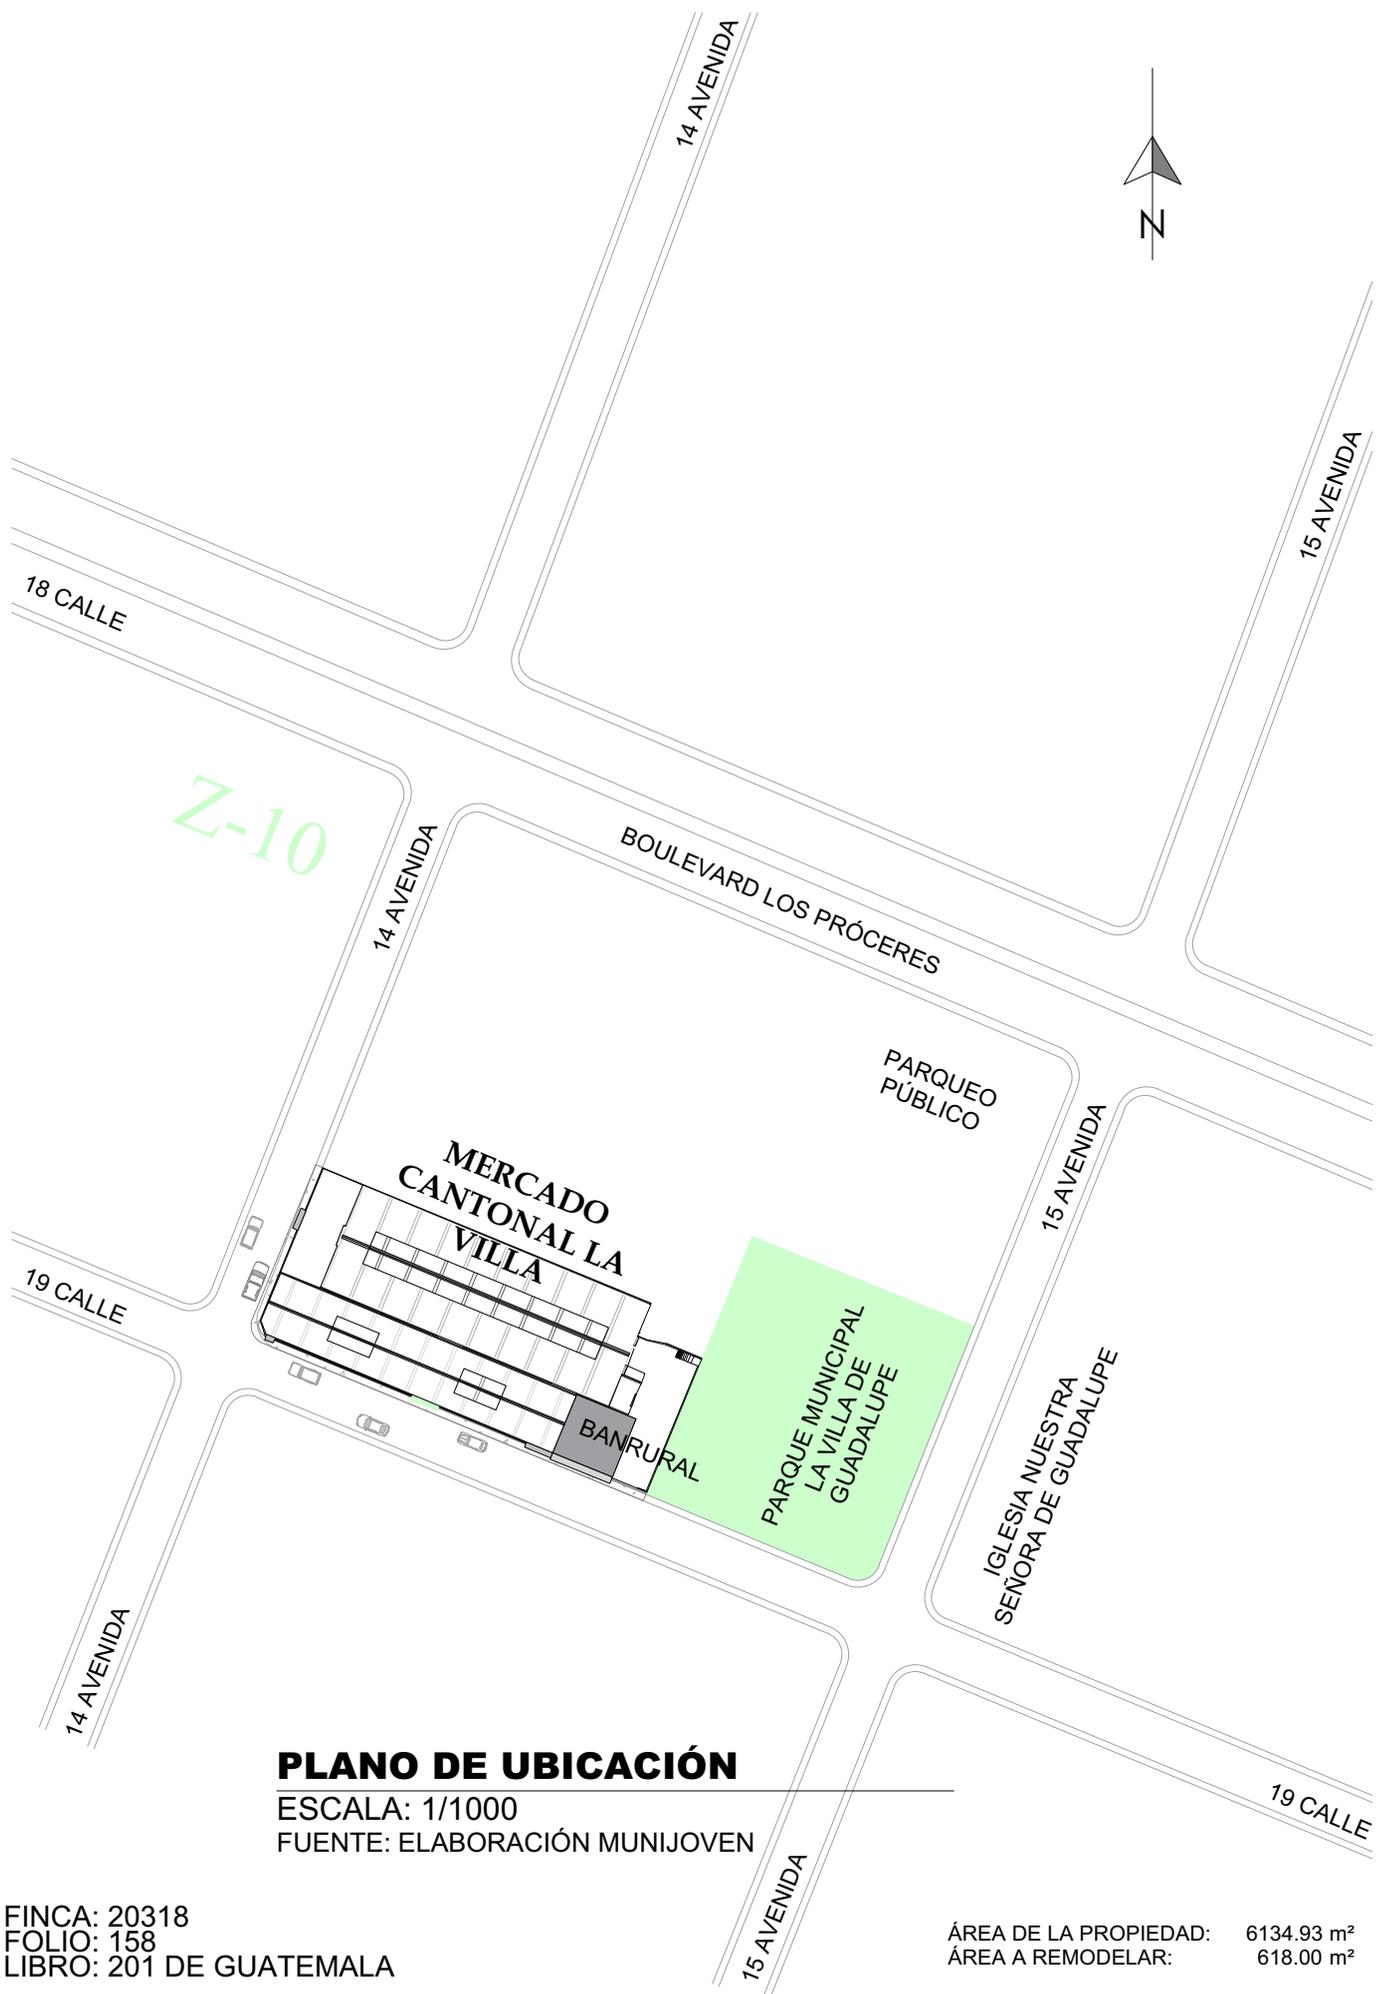

### PLANO DE UBICACIÓN

ESCALA: 1/1000  
FUENTE: ELABORACIÓN MUNIJOVEN

FINCA: 20318  
FOLIO: 158  
LIBRO: 201 DE GUATEMALA

ÁREA DE LA PROPIEDAD: 6134.93 m<sup>2</sup>  
ÁREA A REMODELAR: 618.00 m<sup>2</sup>

PROYECTO: <b>MEJORAMIENTO DE MERCADO LA VILLA</b> <b>14 AVENIDA 18-81 ZONA 10</b>  DIRECCIÓN: <b>MUNICIPIO DE GUATEMALA, DEPARTAMENTO DE GUATEMALA</b>	PLANO DE: <b>UBICACIÓN DEL PROYECTO</b>		<b>2-G</b>  HOJA: <b>02</b>
	ARQUITECTURA: <b>MUNIGUATE</b>	ESCALA: <b>1/1000</b>	
	REVISIÓN: <b>ING. M. ALFARO</b>	FECHA: <b>ENE. 2020</b>	ARCHIVO: <b>2-G.dwg</b>