


ESCUELA OFICIAL URBANA MIXTA No.20 "JOSÉ ANTONIO SALAZAR"

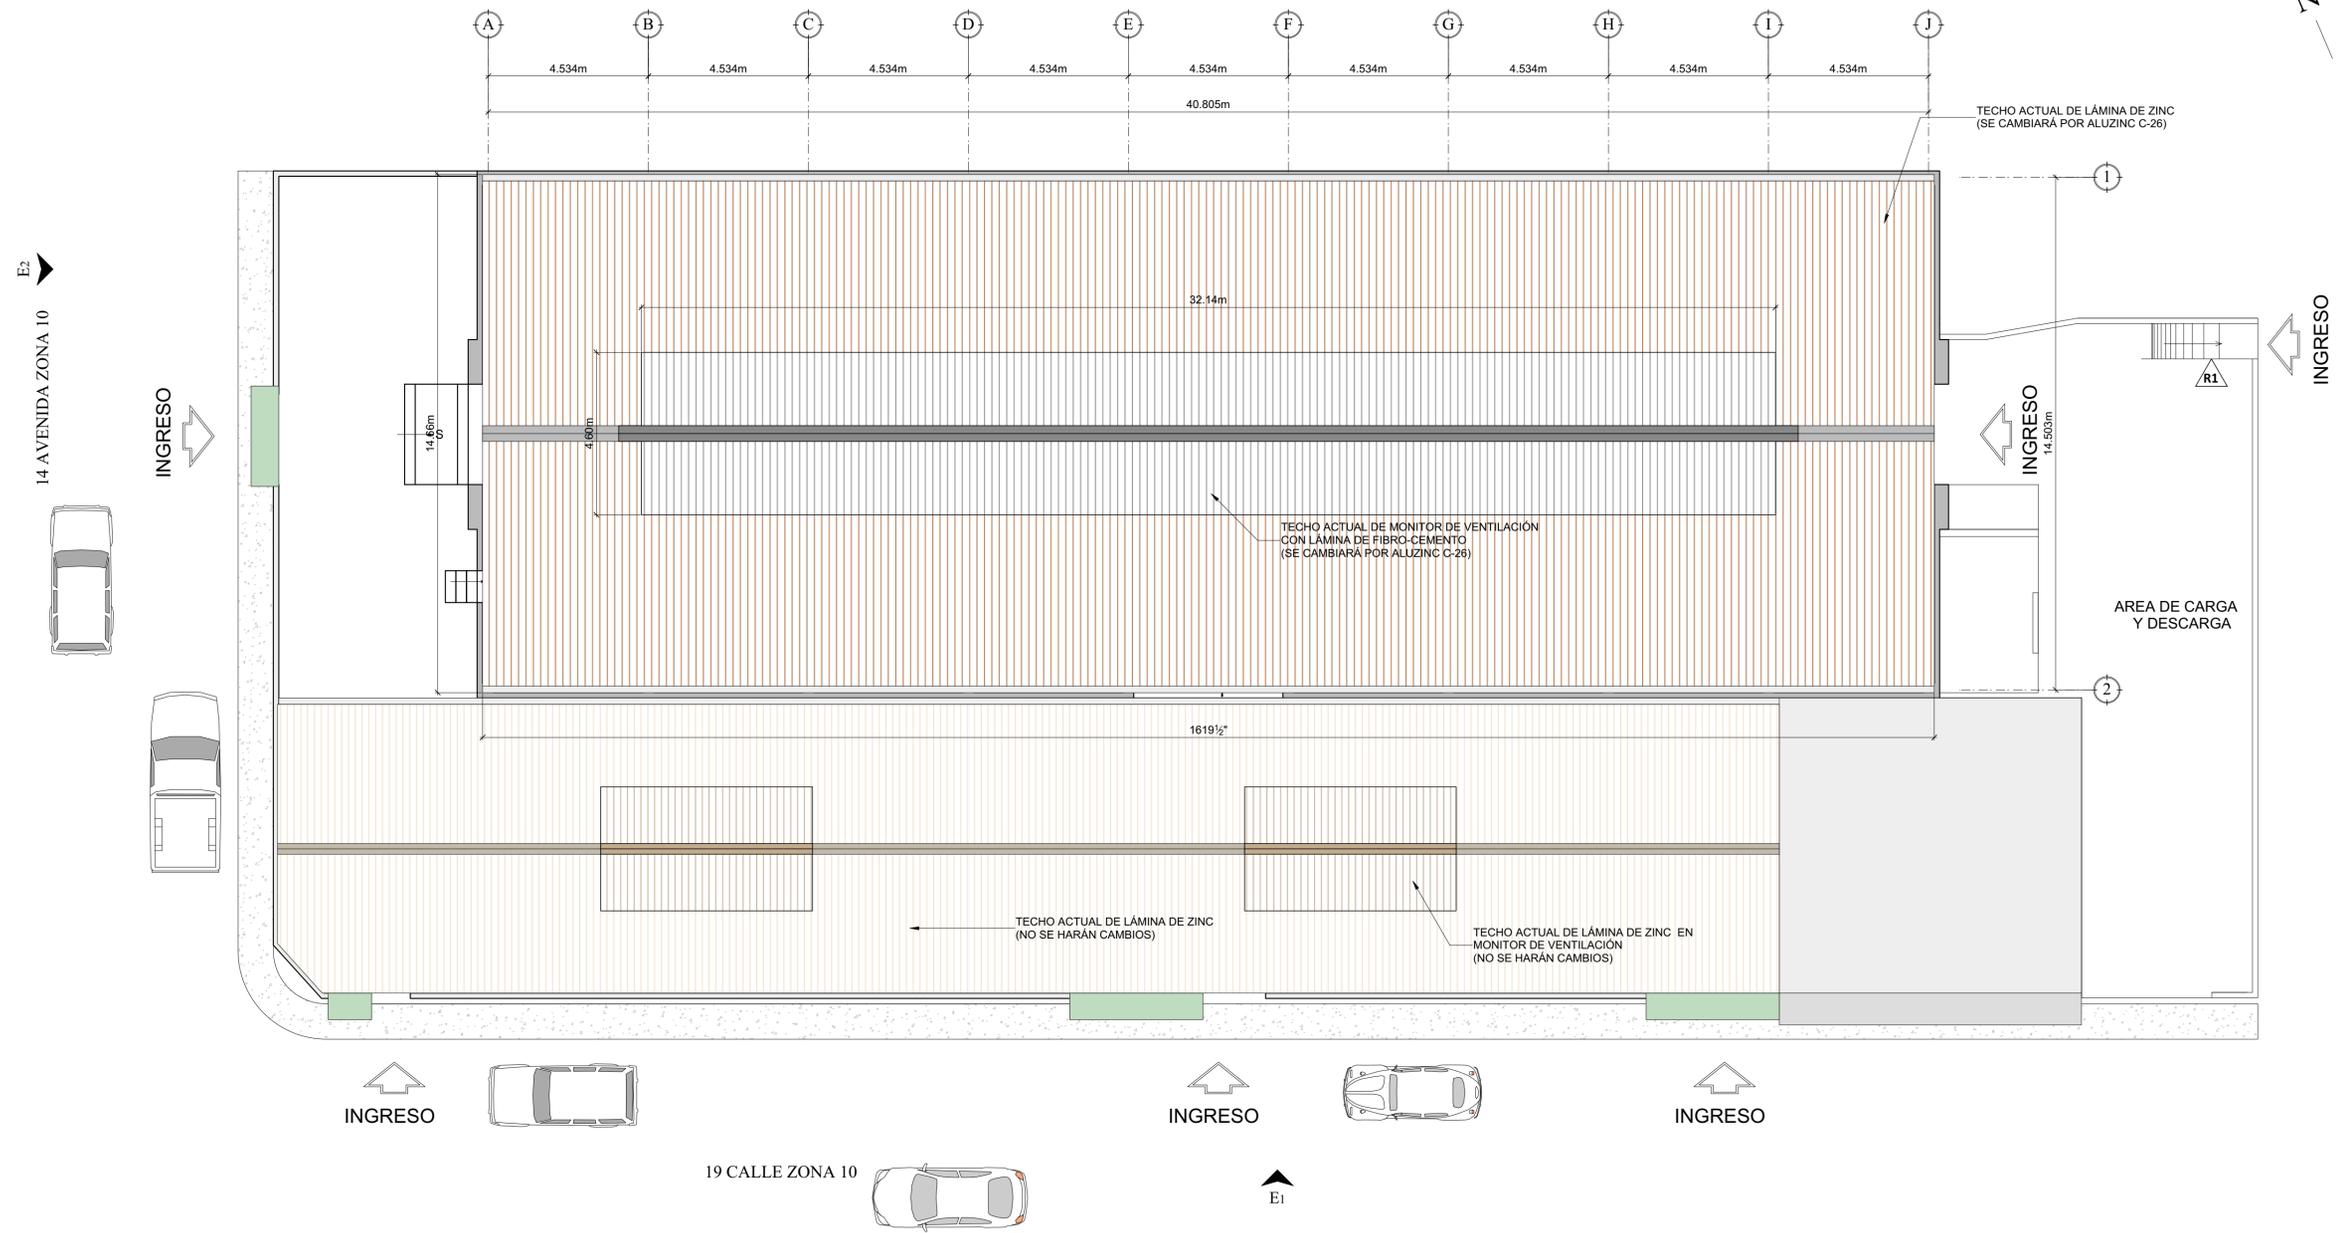

PARQUE MUNICIPAL "LA VILLA DE GUADALUPE"

DEMANDAS ESTRUCTURALES: NORMAS AGIES 2010

PLANTA ACTUAL DE TECHOS
ESCALA: 1/100



PROYECTO: MEJORAMIENTO DE MERCADO LA VILLA 14 AVENIDA 18-81 ZONA 10	PLANO DE: PLANTA ACTUAL DE ARQUITECTURA DE TECHOS
ARQUITECTURA: MUNIGUATE	ESCALA: 1/100
UBICACION: MUNICIPIO DE GUATEMALA, DEPARTAMENTO DE GUATEMALA	DISEÑO: ING. G. ARGUETA
	FECHA: ENE. 2020
	REVISIÓN: ING. M. ALFARO
	ARCHIVO: 1-A.dwg

1-A
HOJA
03
11

f. Ingeniero Responsable f. Gerente Municipal