
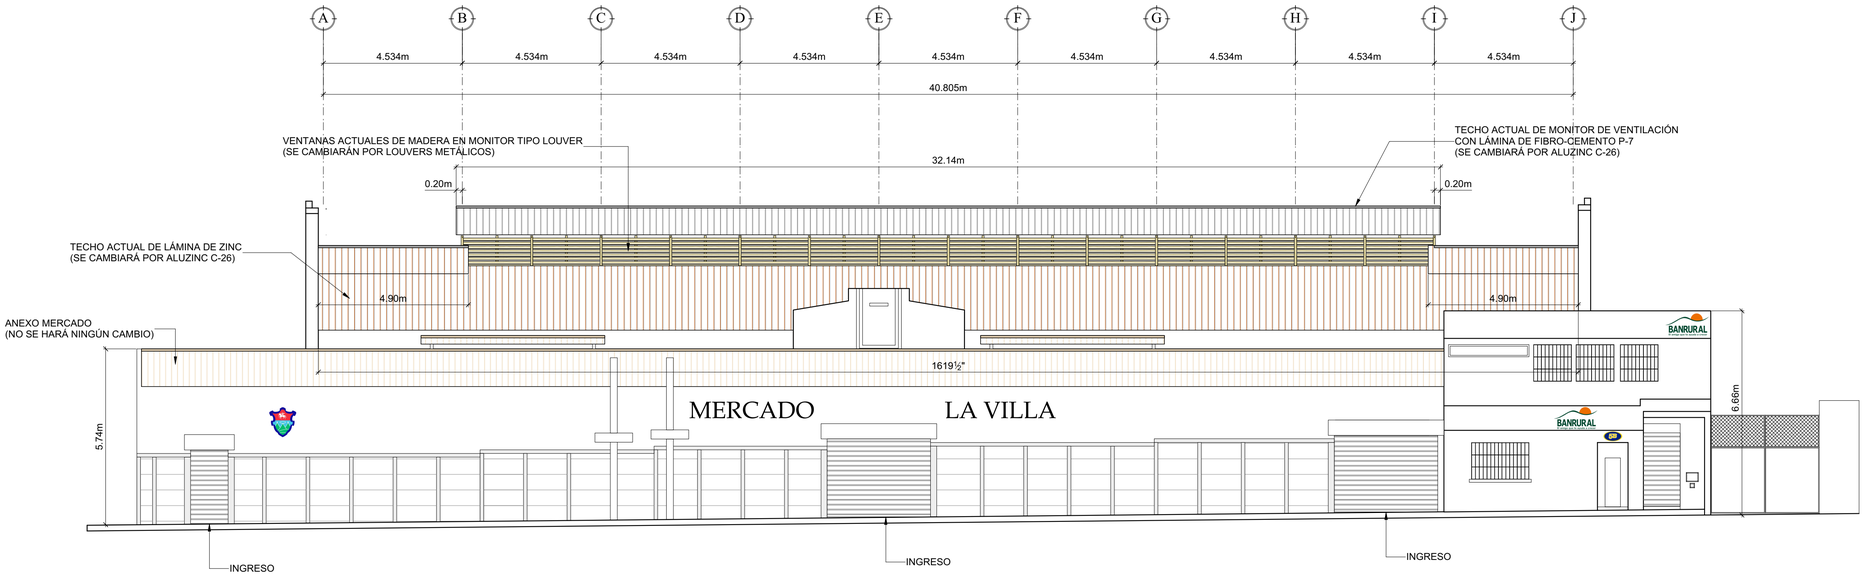


ELEVACIÓN 1 SUR (19 CALLE)
ESCALA: 1/100

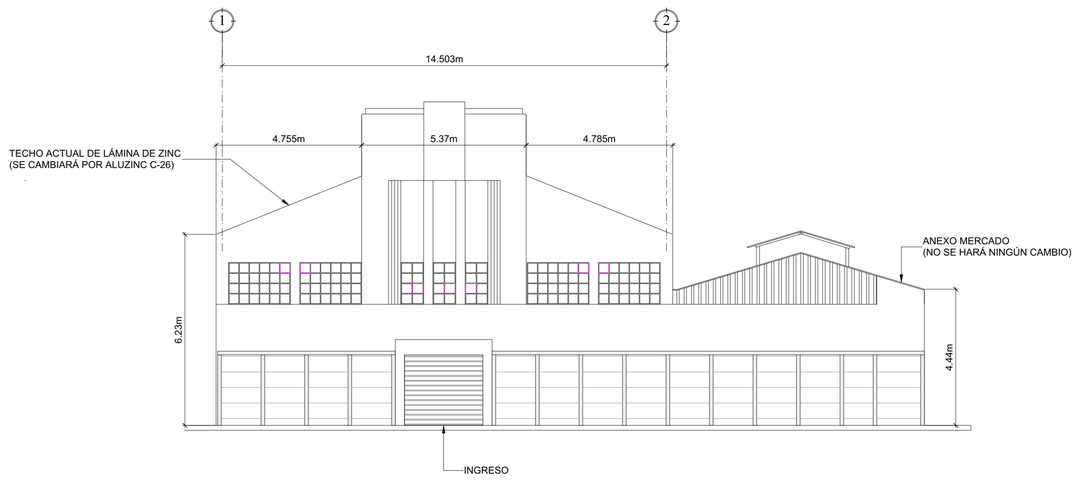

ELEVACIÓN 2 OESTE (14 AVENIDA)
ESCALA: 1/100

DEMANDAS ESTRUCTURALES: NORMAS AGIES 2010

Muni Guate

PROYECTO: **MEJORAMIENTO DE MERCADO LA VILLA 14 AVENIDA 18-81 ZONA 10**	PLANO DE: **ELEVACIONES DE ARQUITECTURA ACTUAL**	
	ARQUITECTURA: **MUNIGUATE**	ESCALA: **1/100**
UBICACION: **MUNICIPIO DE GUATEMALA, DEPARTAMENTO DE GUATEMALA**	DISEÑO: **ING. G. ARGUETA**	FECHA: **ENE. 2020**
	REVISIÓN: **ING. M. ALFARO**	ARCHIVO: **2-A.dwg**

2-A

HOJA **04** / **11**

f. Ingeniero Responsable

f. Gerente Municipal