



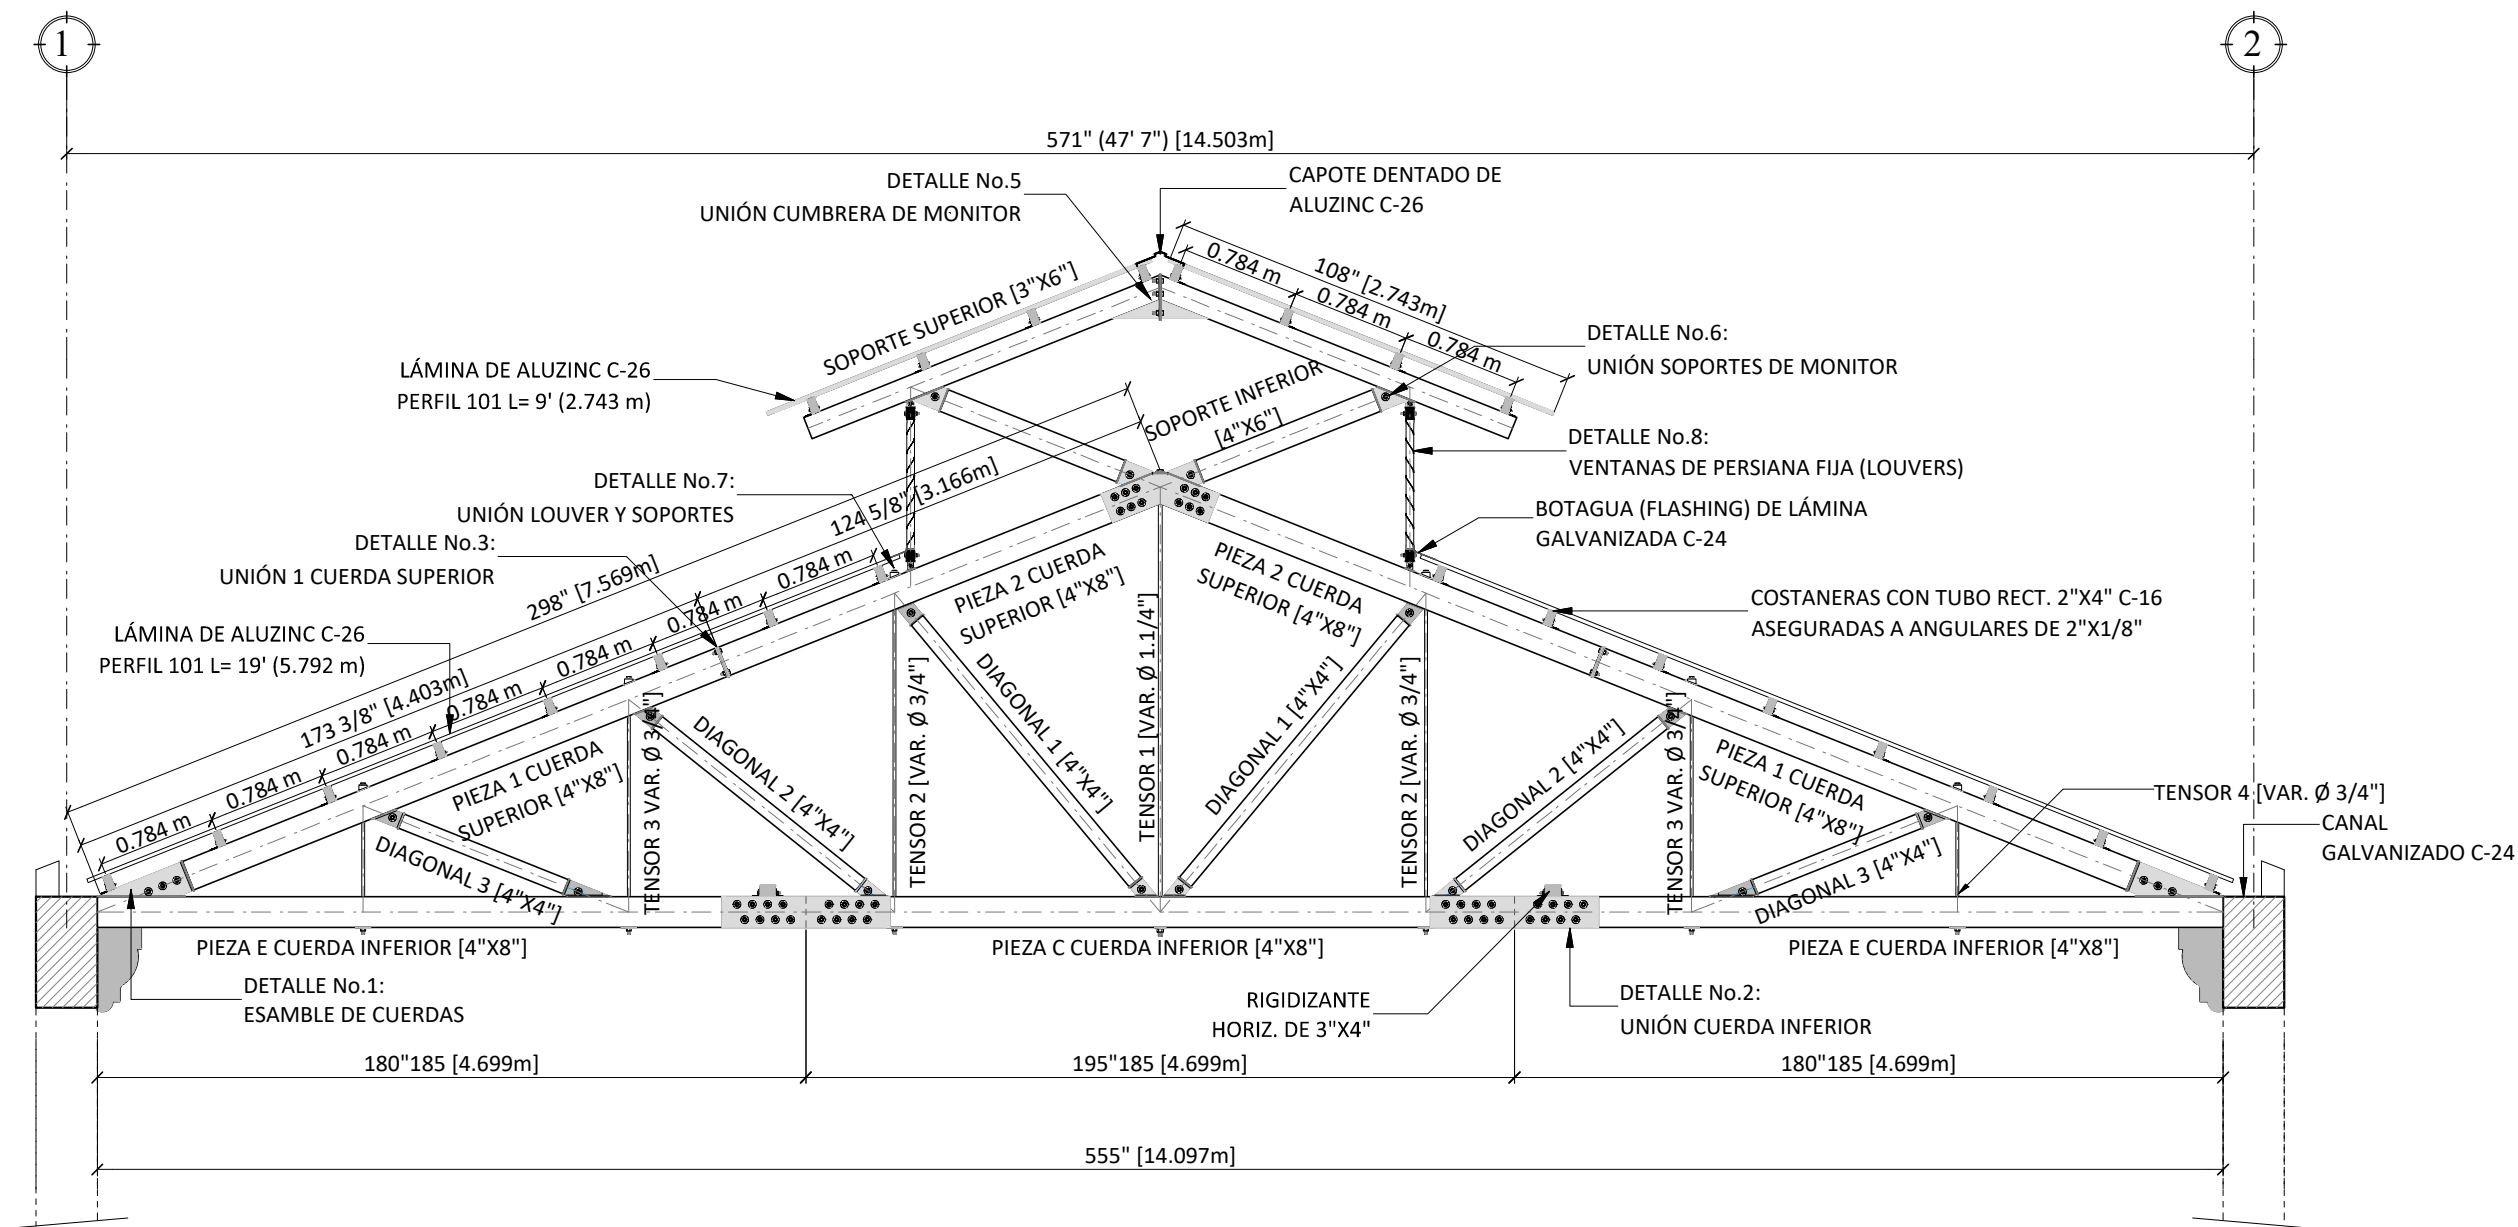


ENSAMBLAS (TIJERAS TIPO M)

ESCALA: 1/50

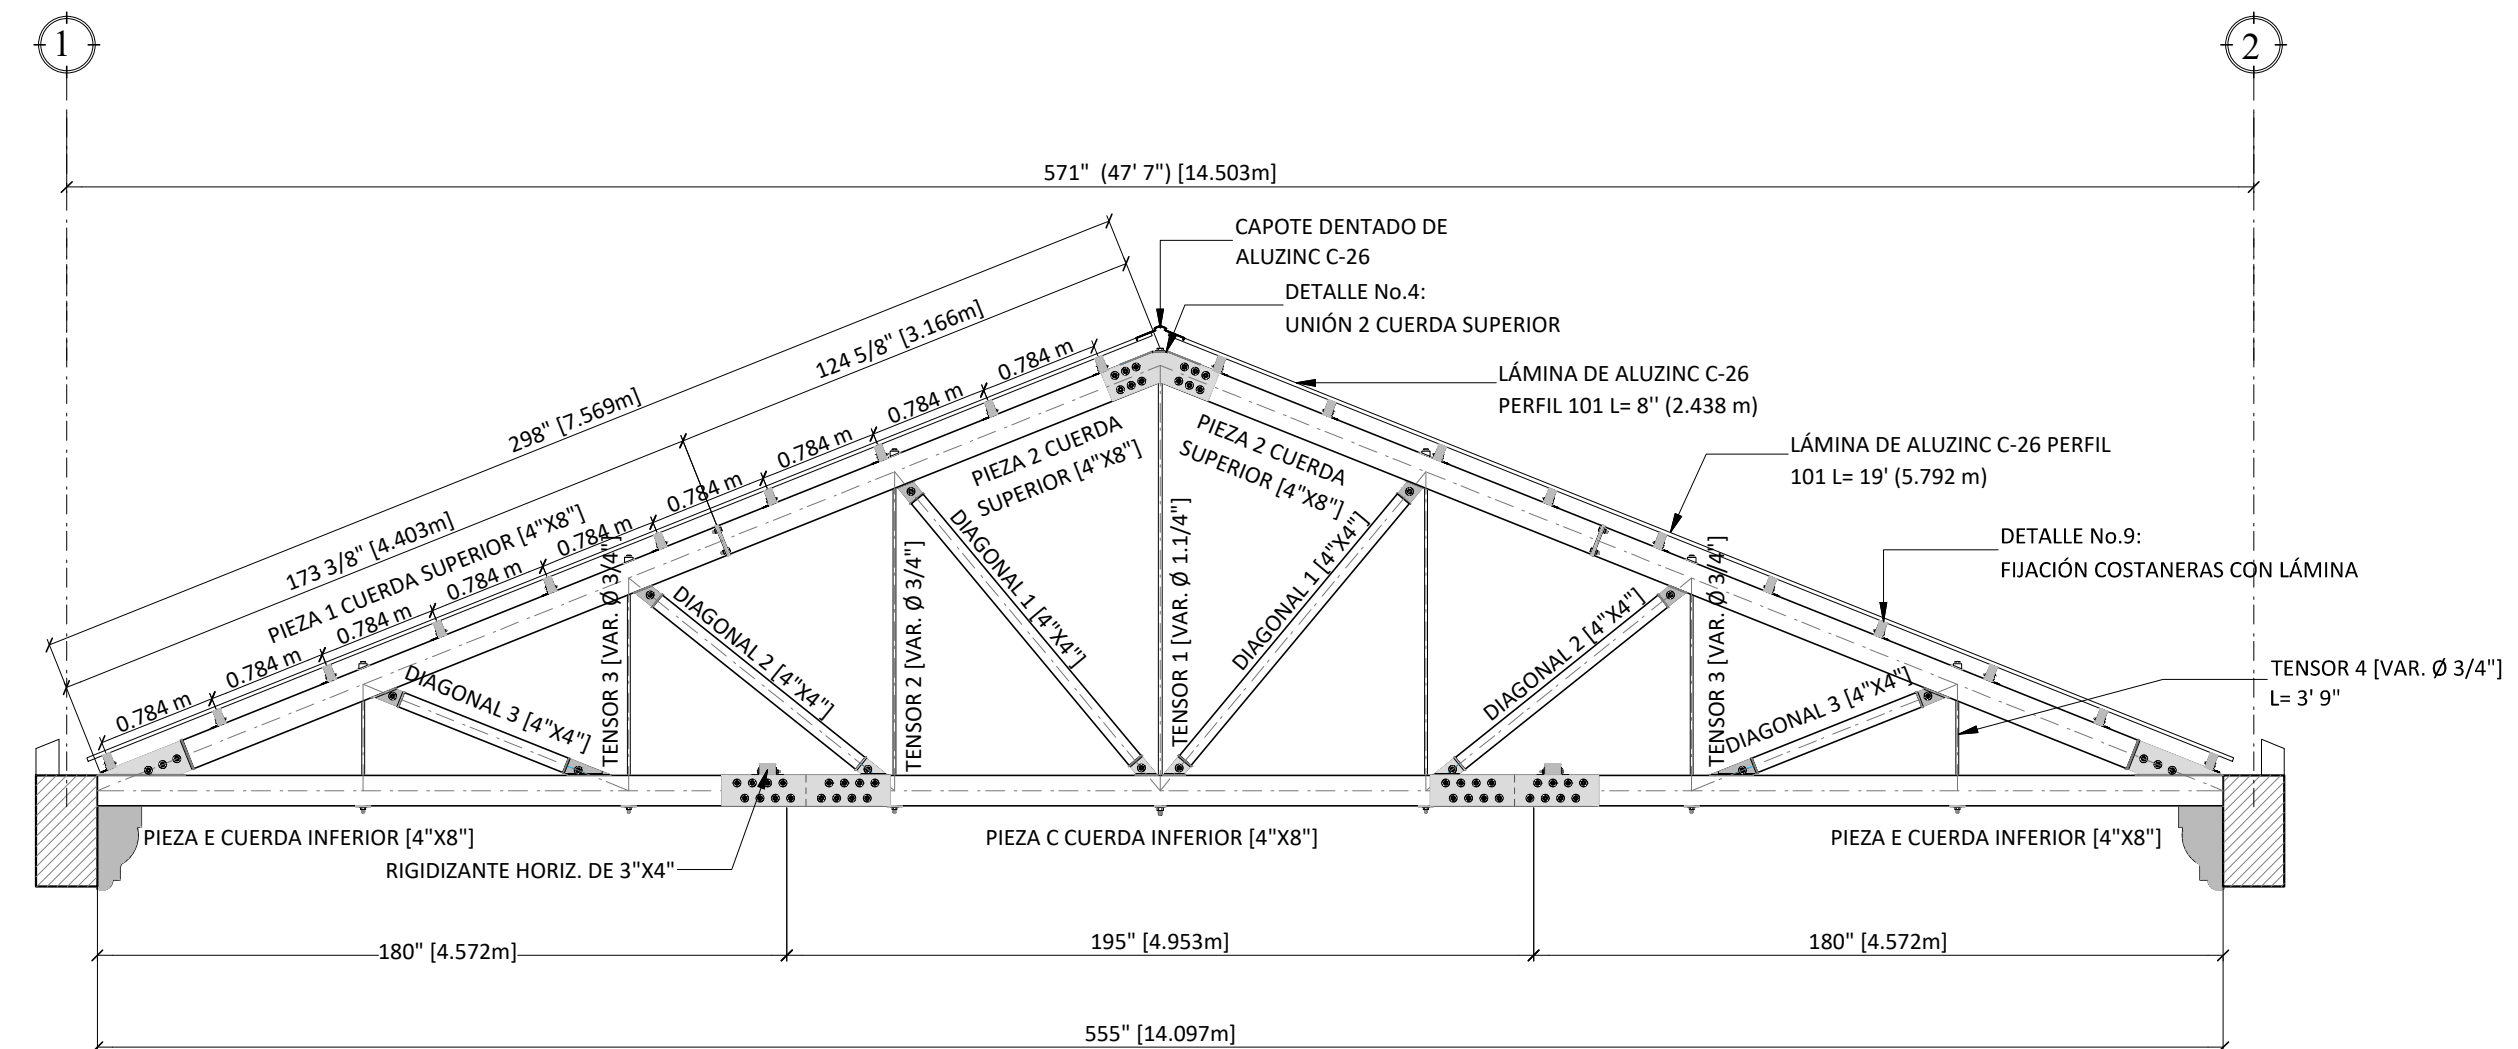


ENSAMBLAS (TIJERAS TIPO A)

ESCALA: 1/50

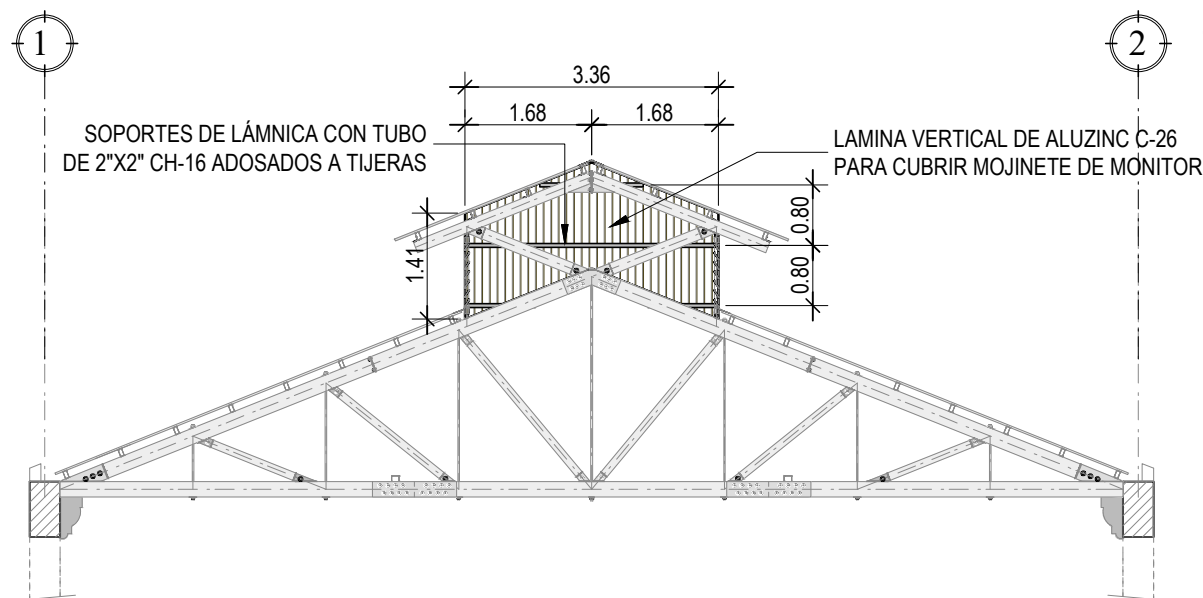


DETALLE CUBIERTA DE MOJINETE EN EJES B & I

ESCALA: 1/100

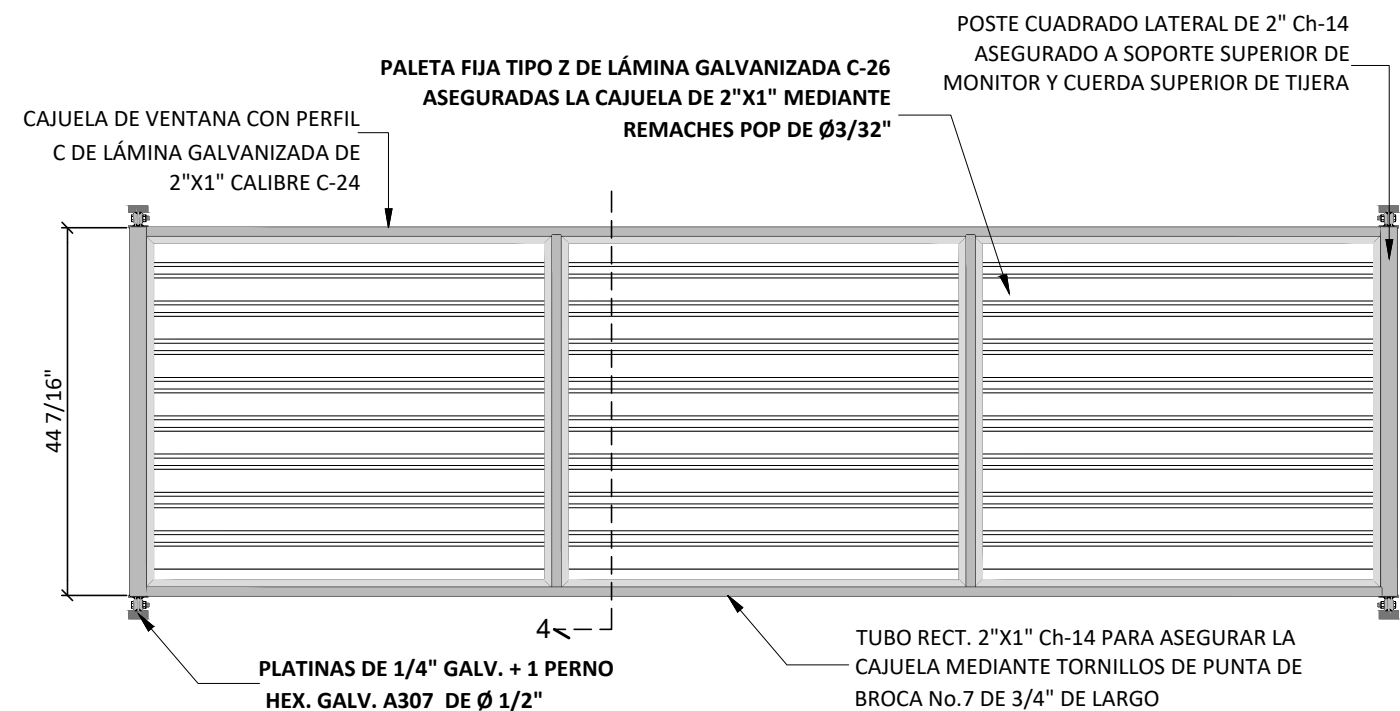


DETALLE No.8 "VENTANA DE PERSIANA FIJA (LOUVER)"

ESCALA: 1/25

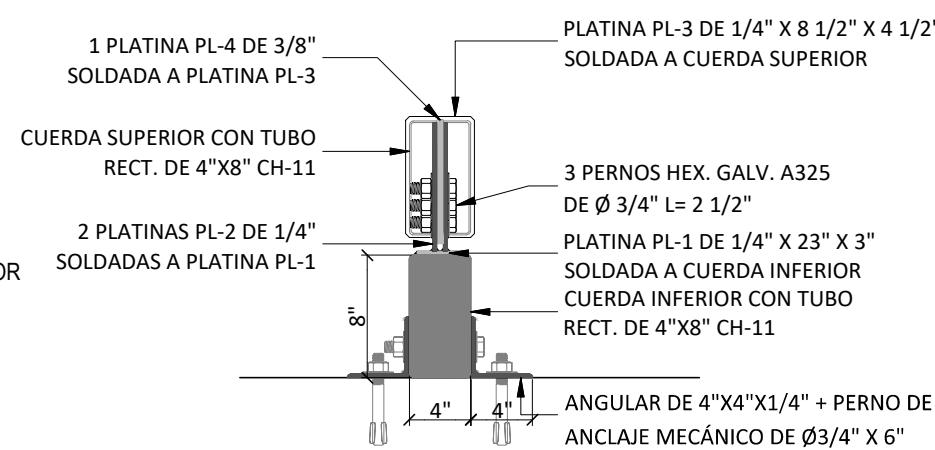


SECCIÓN 1

ESCALA: 1/12.5

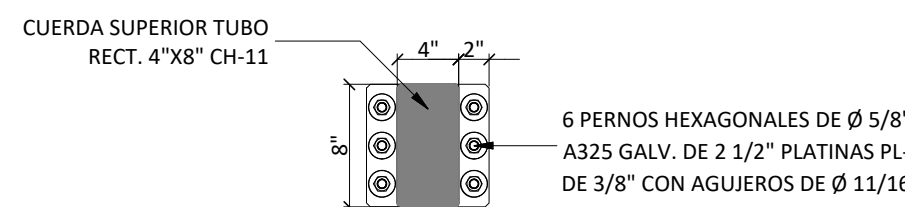


SECCIÓN 3

ESCALA: 1/12.5

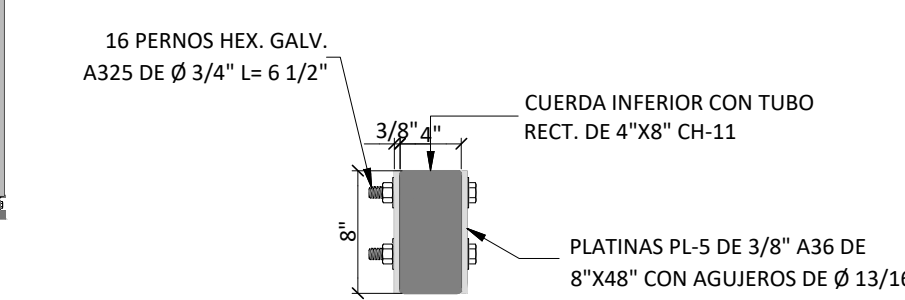


SECCIÓN 2

ESCALA: 1/12.5

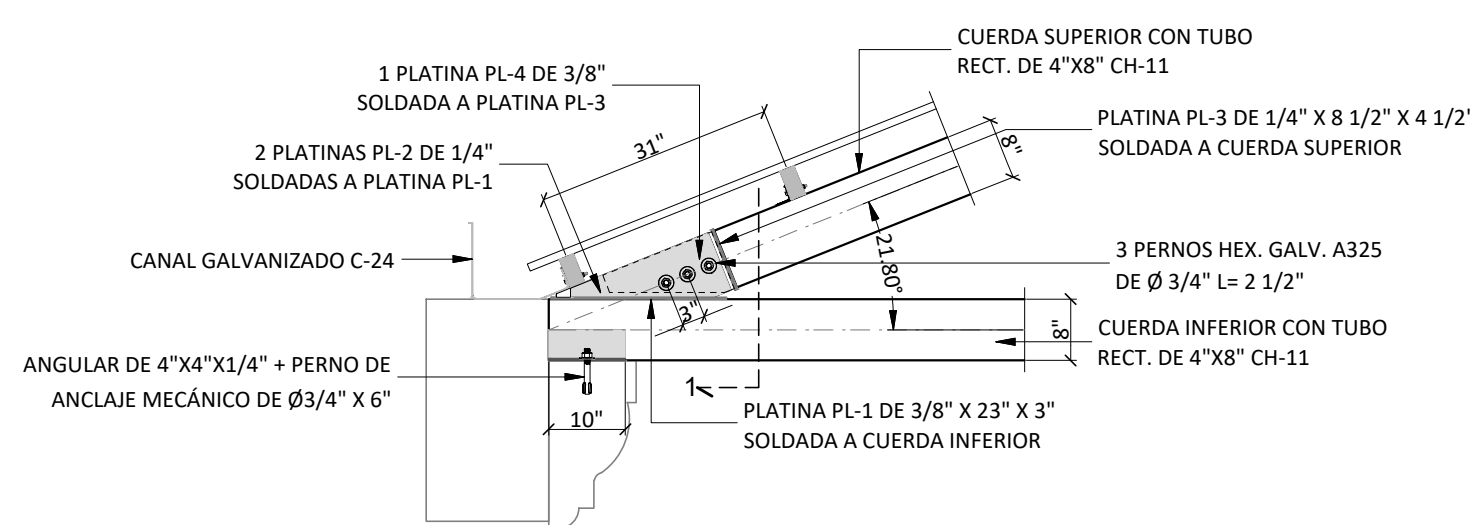


DETALLE No.1 "ENSAMBLE DE CUERDAS"

ESCALA: 1/25

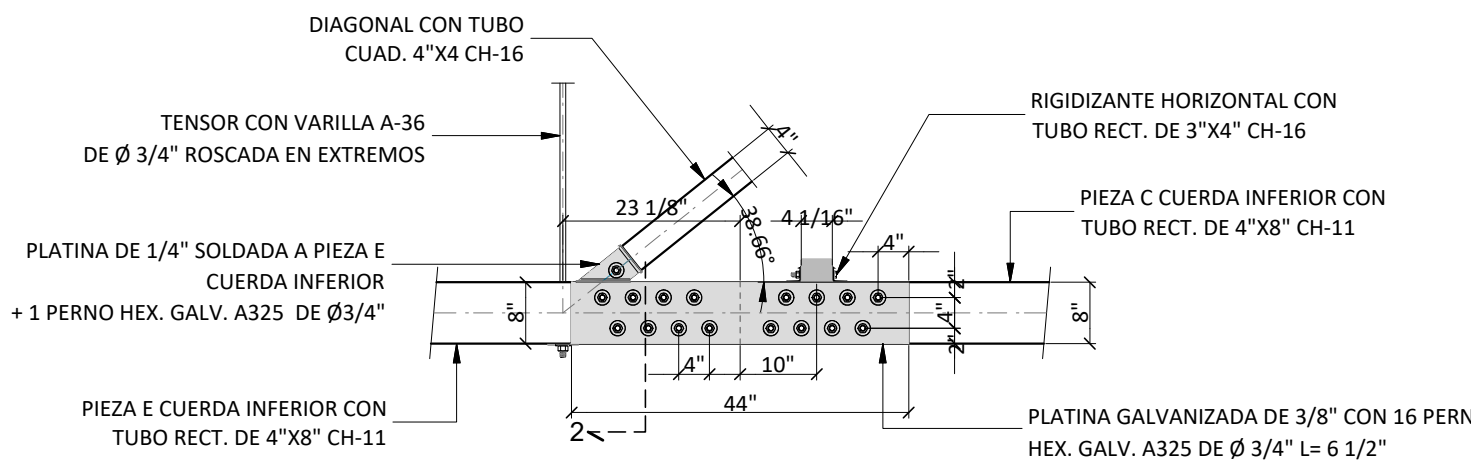


DETALLE No.2 "ENSAMBLE DE CUERDA INFERIOR"

ESCALA: 1/25

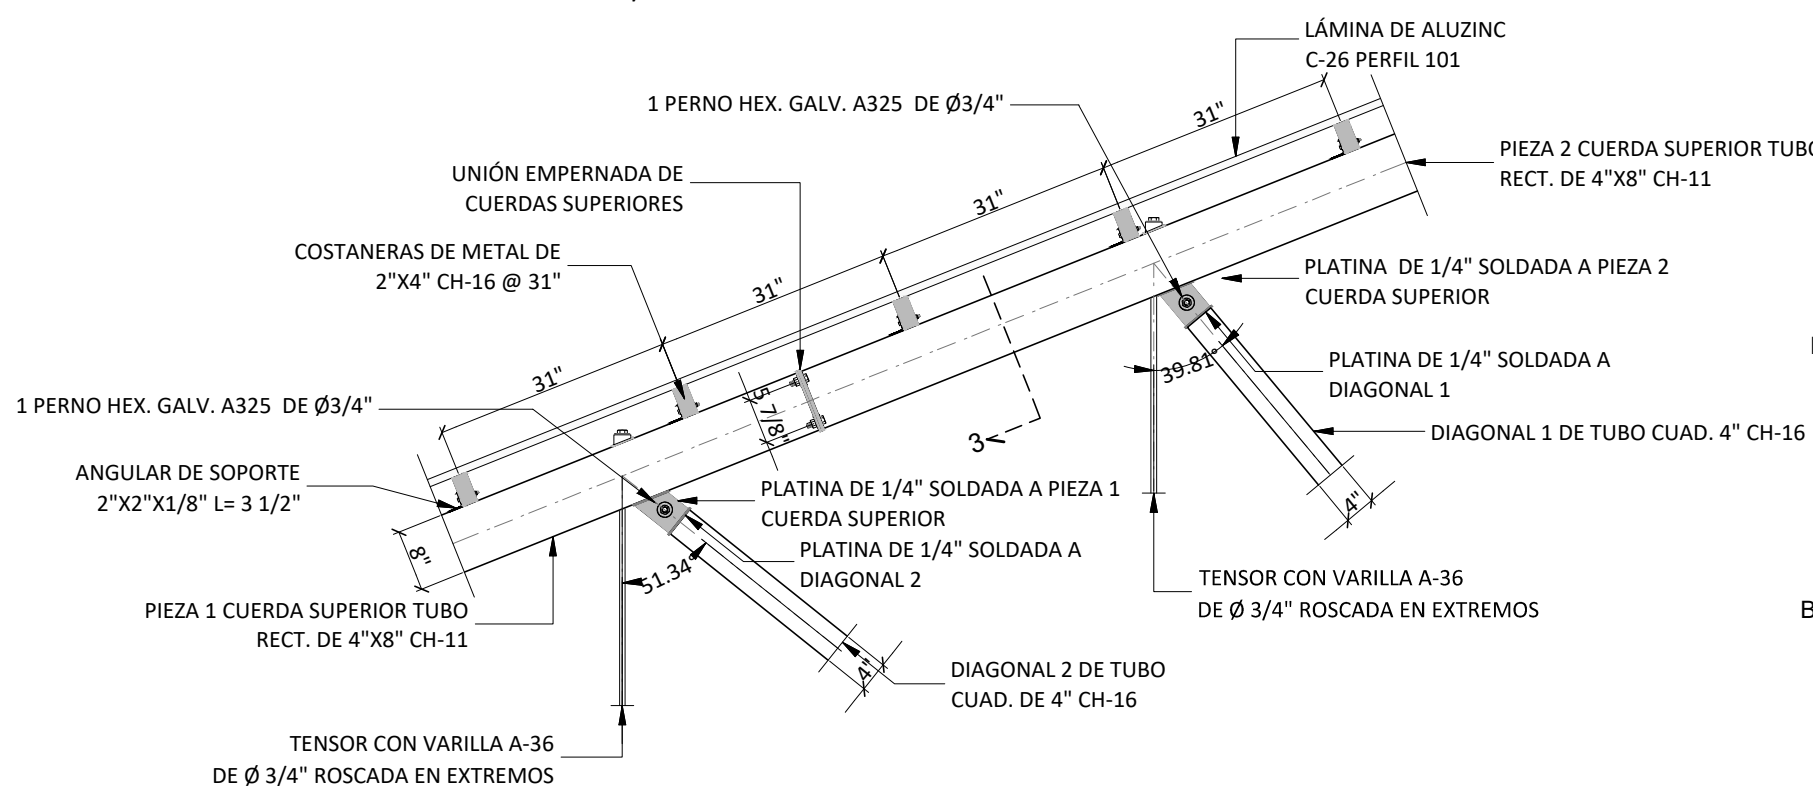


DETALLE No.3 "ENSAMBLE DE CUERDA SUPERIOR"

ESCALA: 1/25

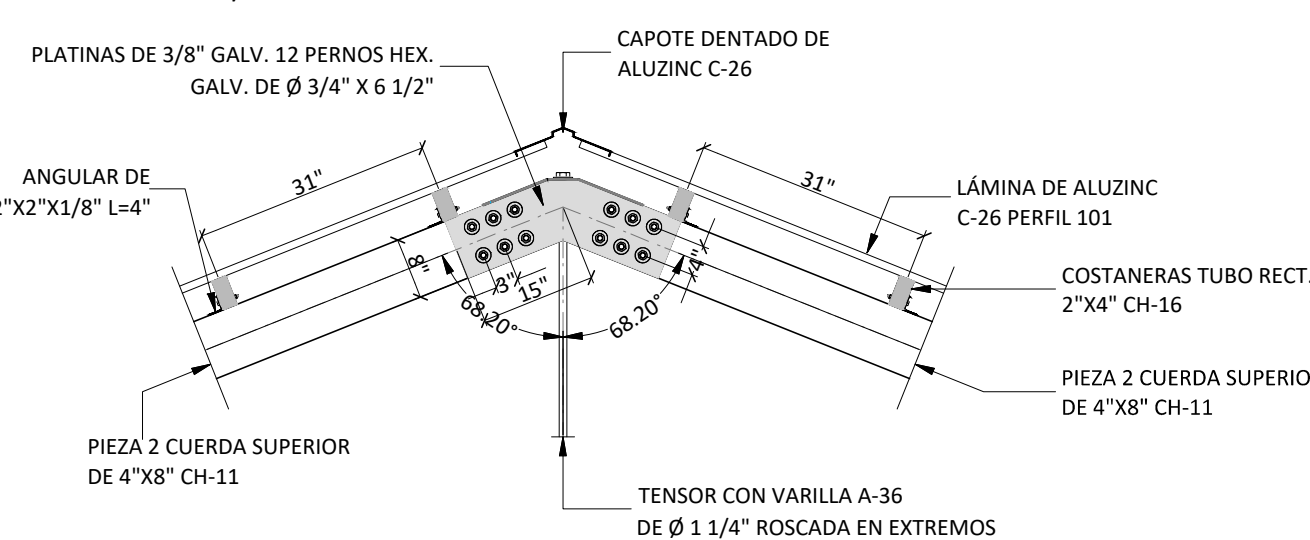


DETALLE No.4 "UNIÓN 2 CUERDA SUPERIOR"

ESCALA: 1/25

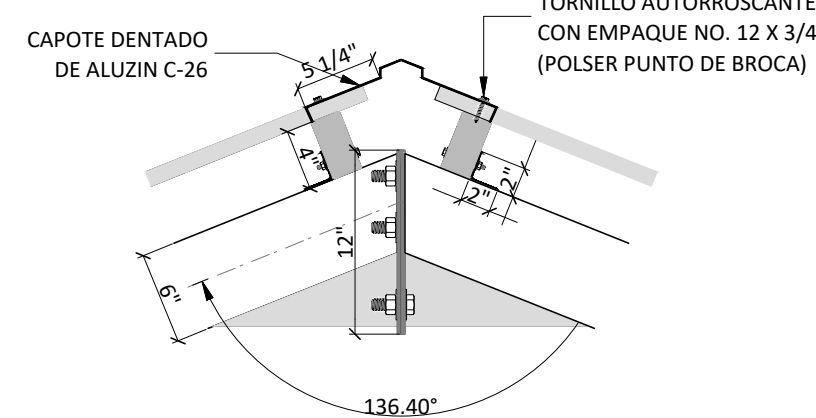


DETALLE No.5 "UNIÓN CUMBRERA DE MONITOR"

ESCALA: 1/12.5

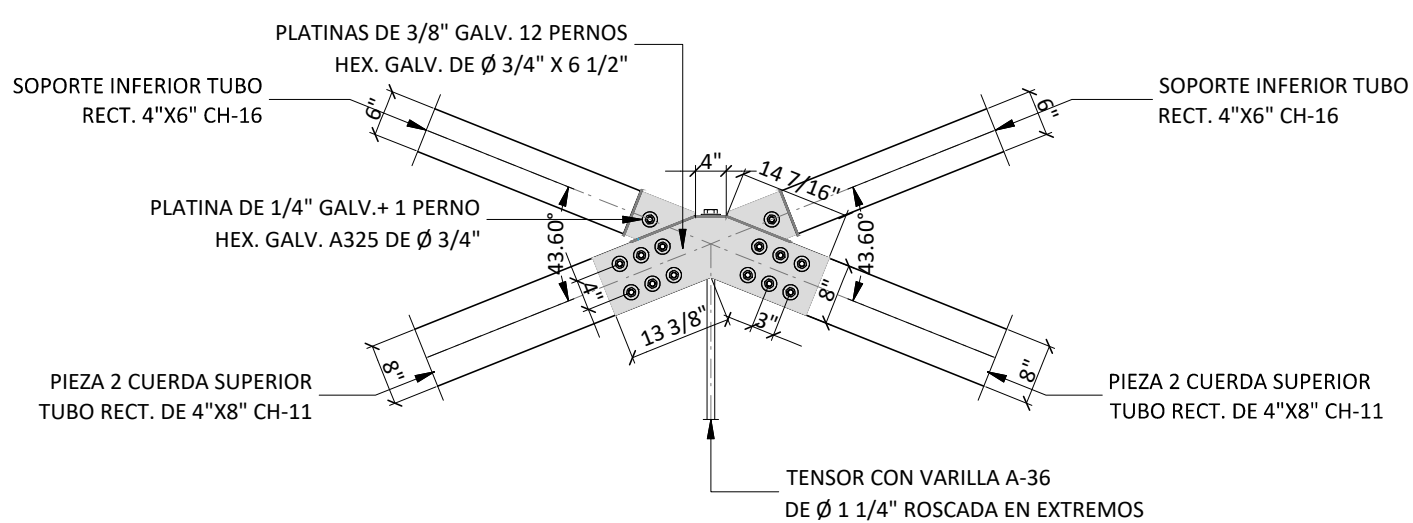


DETALLE UNIÓN ENTRE PIEZA 2 CUERDA SUPERIOR Y SOPORTE INFERIOR

ESCALA: 1/25

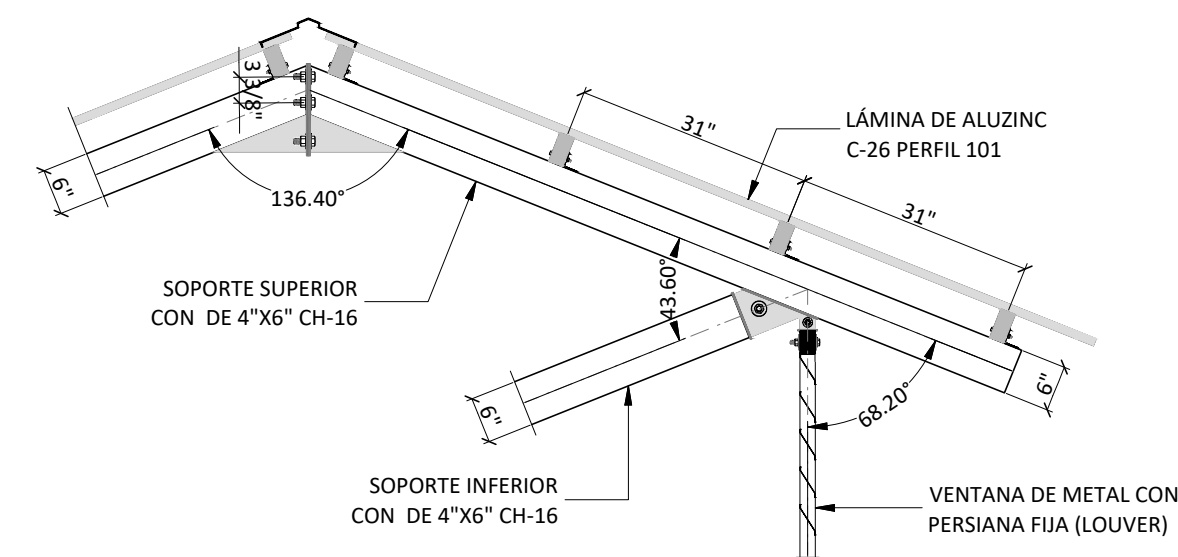


DETALLE No.6 "UNIÓN SOPORTES DE MONITOR"

ESCALA: 1/25

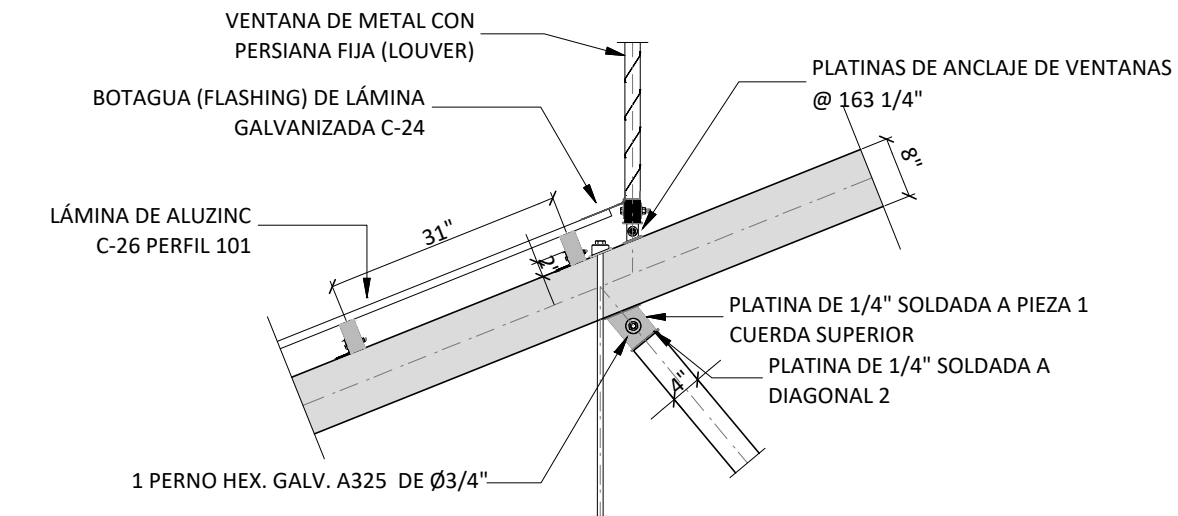


DETALLE No.7 "UNIÓN LOUVER Y SOPORTES"

ESCALA: 1/25

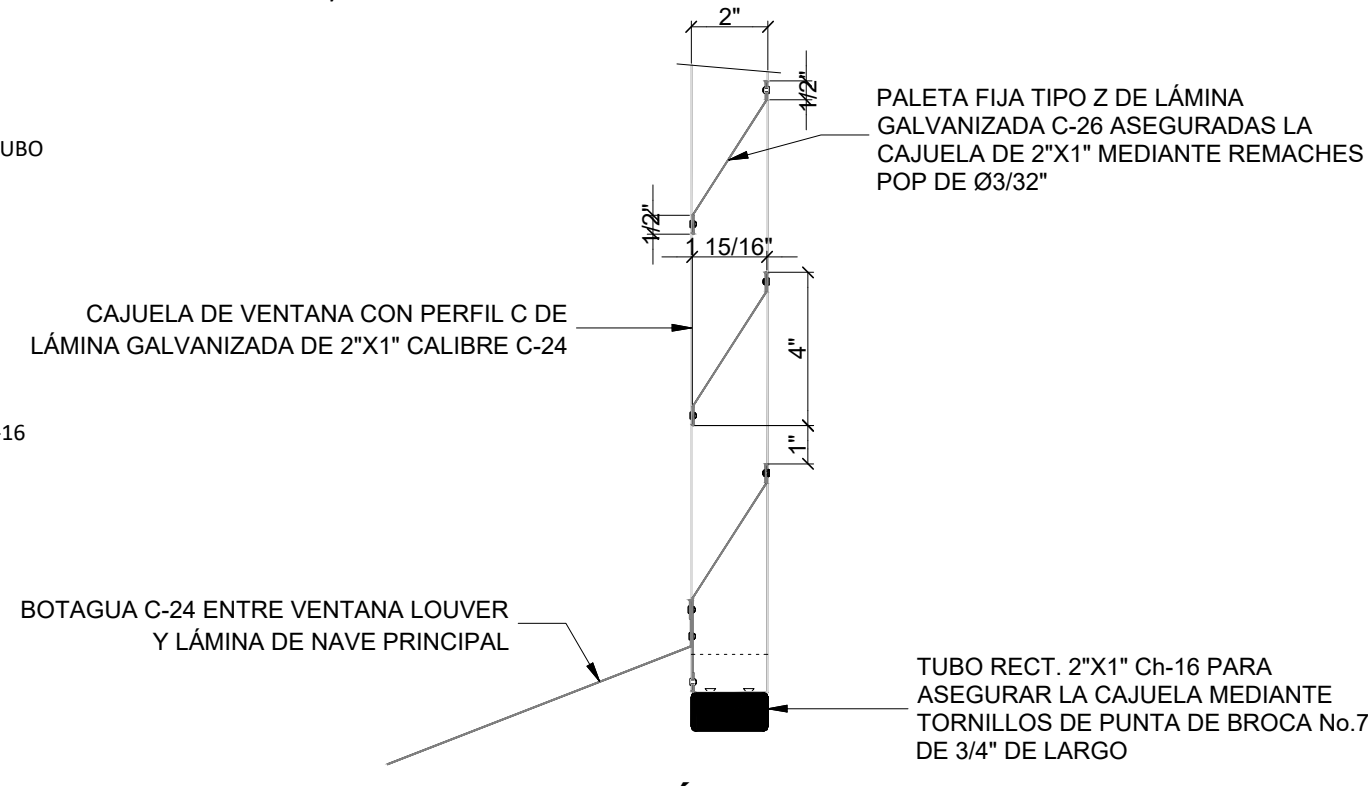


DETALLE No.8 - SECCIÓN 4 "VENTANA DE PERSIANA FIJA (LOUVER)"

ESCALA: 1/5

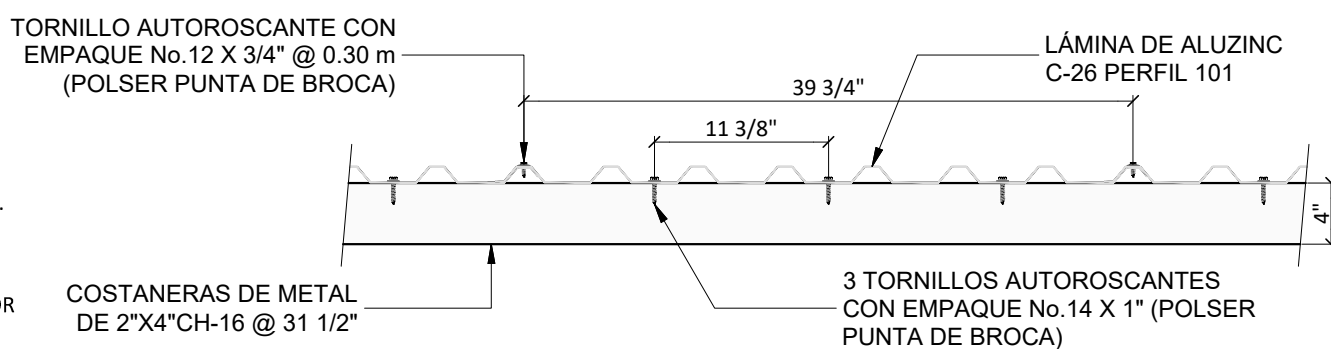

DETALLE No.9 "FIJACIÓN COSTANERAS CON LÁMINA"

ESCALA: 1/12.5

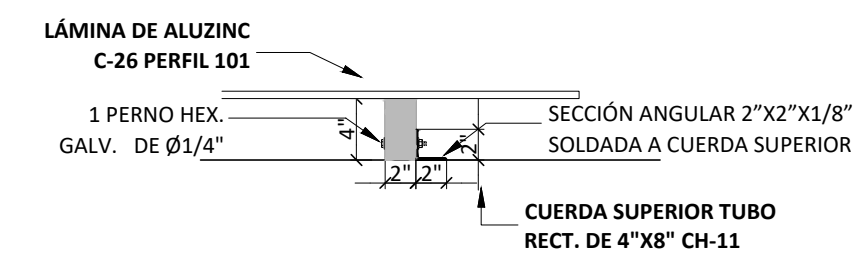

DETALLE No.10 "UNIÓN COSTANERA"

ESCALA: 1/12.5

NOTAS:

1. LAS UNIONES DE LAS PIEZAS DIAGONALES DE 4"x4" CON LAS CUERDAS DE 4"x8" Y LA UNIÓN DE CUERDAS SUPERIORES PODRÁN SUSTITUIRSE POR SOLDADURAS CERTIFICADAS SI EL MONTAJE DE LAS TIJERAS SE EFECTÚA CON EQUIPOS ESPECIALIZADOS.
2. LA UNIÓN DE CUERDAS INFERIORES DEBERÁ EFECTUARSE OBLIGATORIAMENTE COMO SE MUESTRA EN LOS PLANOS. NO PODRÁ SUSTITUIRSE CON SOLDADURA.
3. DEMANDAS ESTRUCTURALES: AGIES 2010

PROYECTO: MEJORAMIENTO DE MERCADO LA VILLA 14 AVENIDA 18-81 ZONA 10		PLANO DE: DETALLES DE ESTRUCTURA EN ACERO	
UBICACION: MUNICIPIO DE GUATEMALA, DEPARTAMENTO DE GUATEMALA		ARQUITECTURA: MUNIGUATE	ESCALA: INDICADA
		DISEÑO: ING. G. ARGUETA	FECHA: ENE. 2020
		REVISIÓN: ING. M. ALFARO	ARCHIVO: S-E.dwg
		5-E HOJA 10	
f. Ingeniero Responsable		f. Gerente Municipal	